
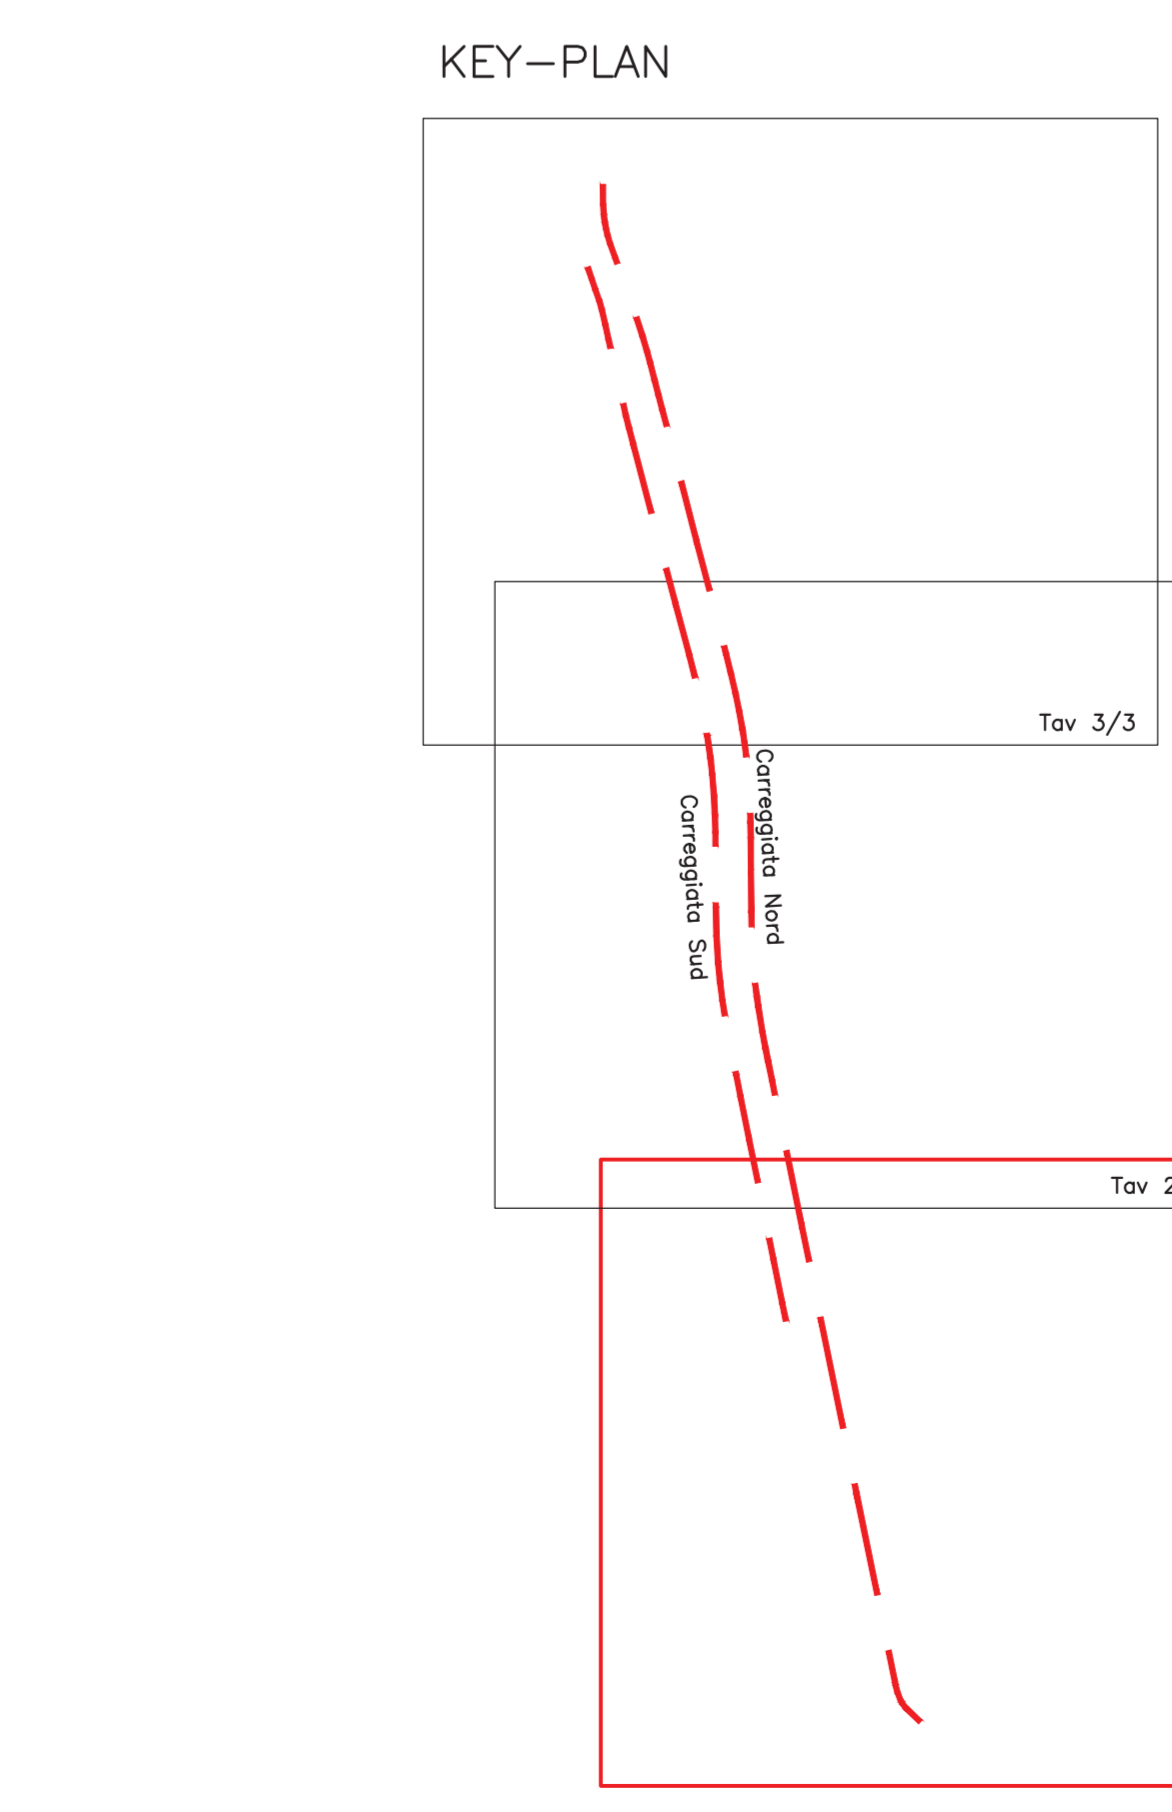
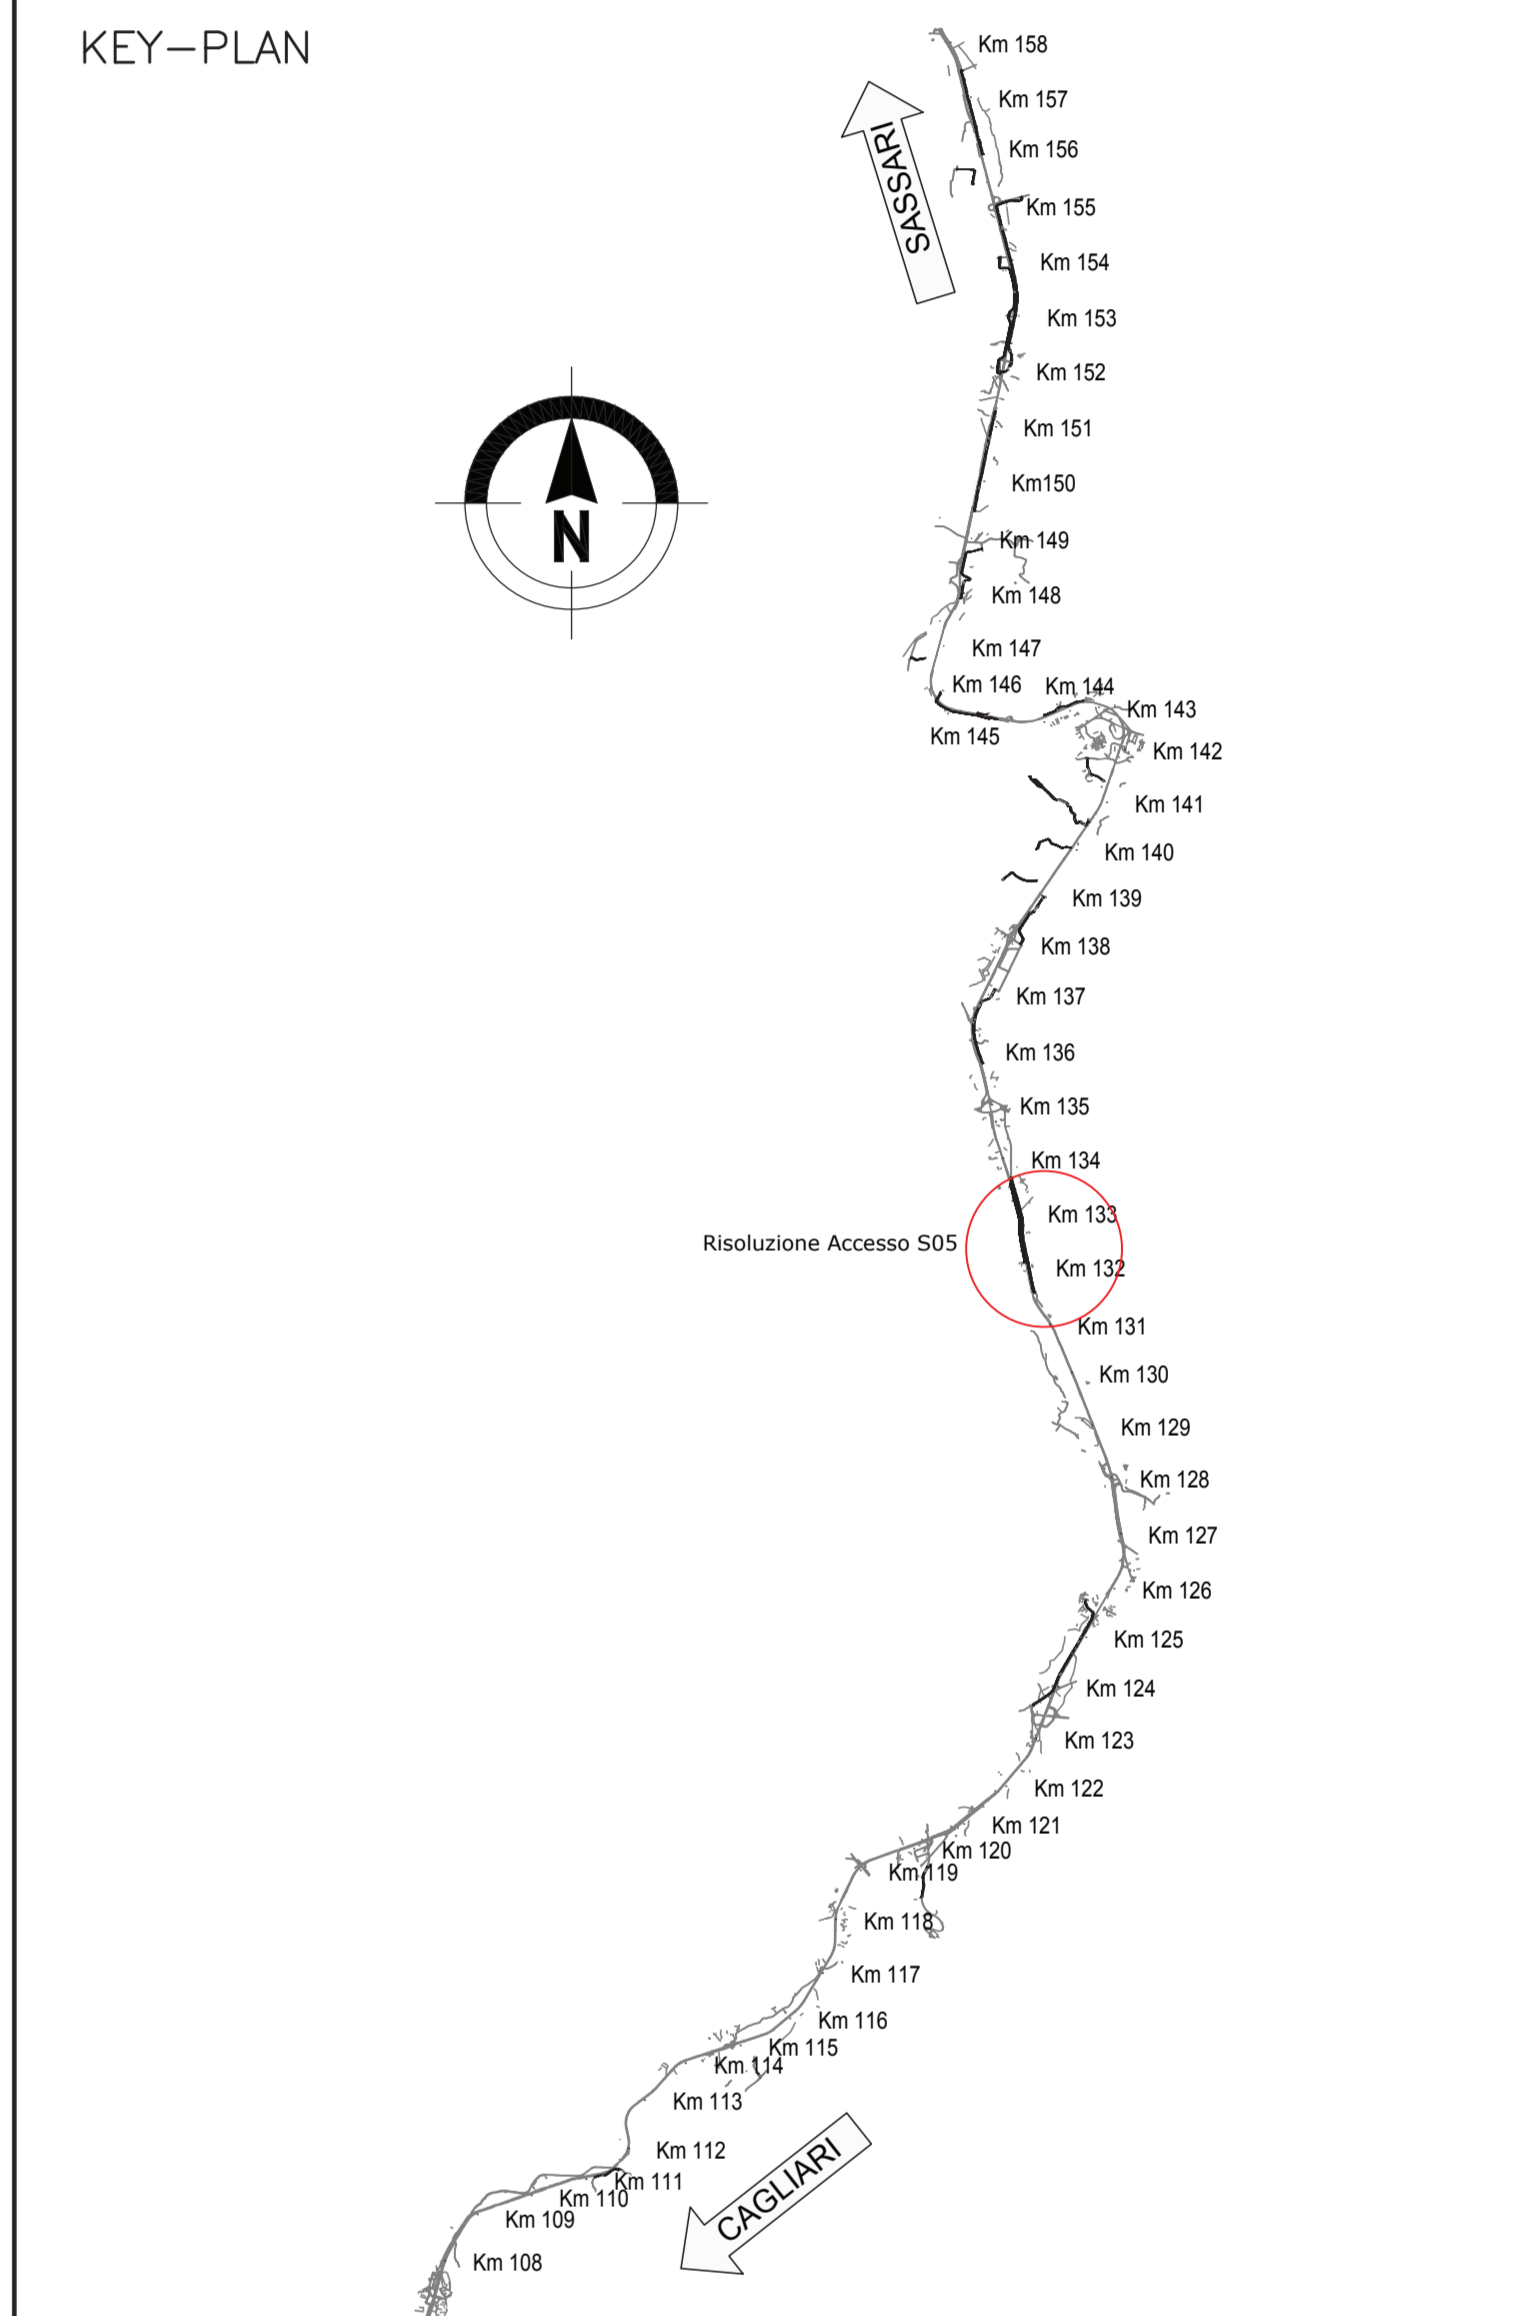


Muretto a secco
 ——— Realizzazione di nuovi muretti a secco
 - - - - - Rimozione muretti a secco esistenti

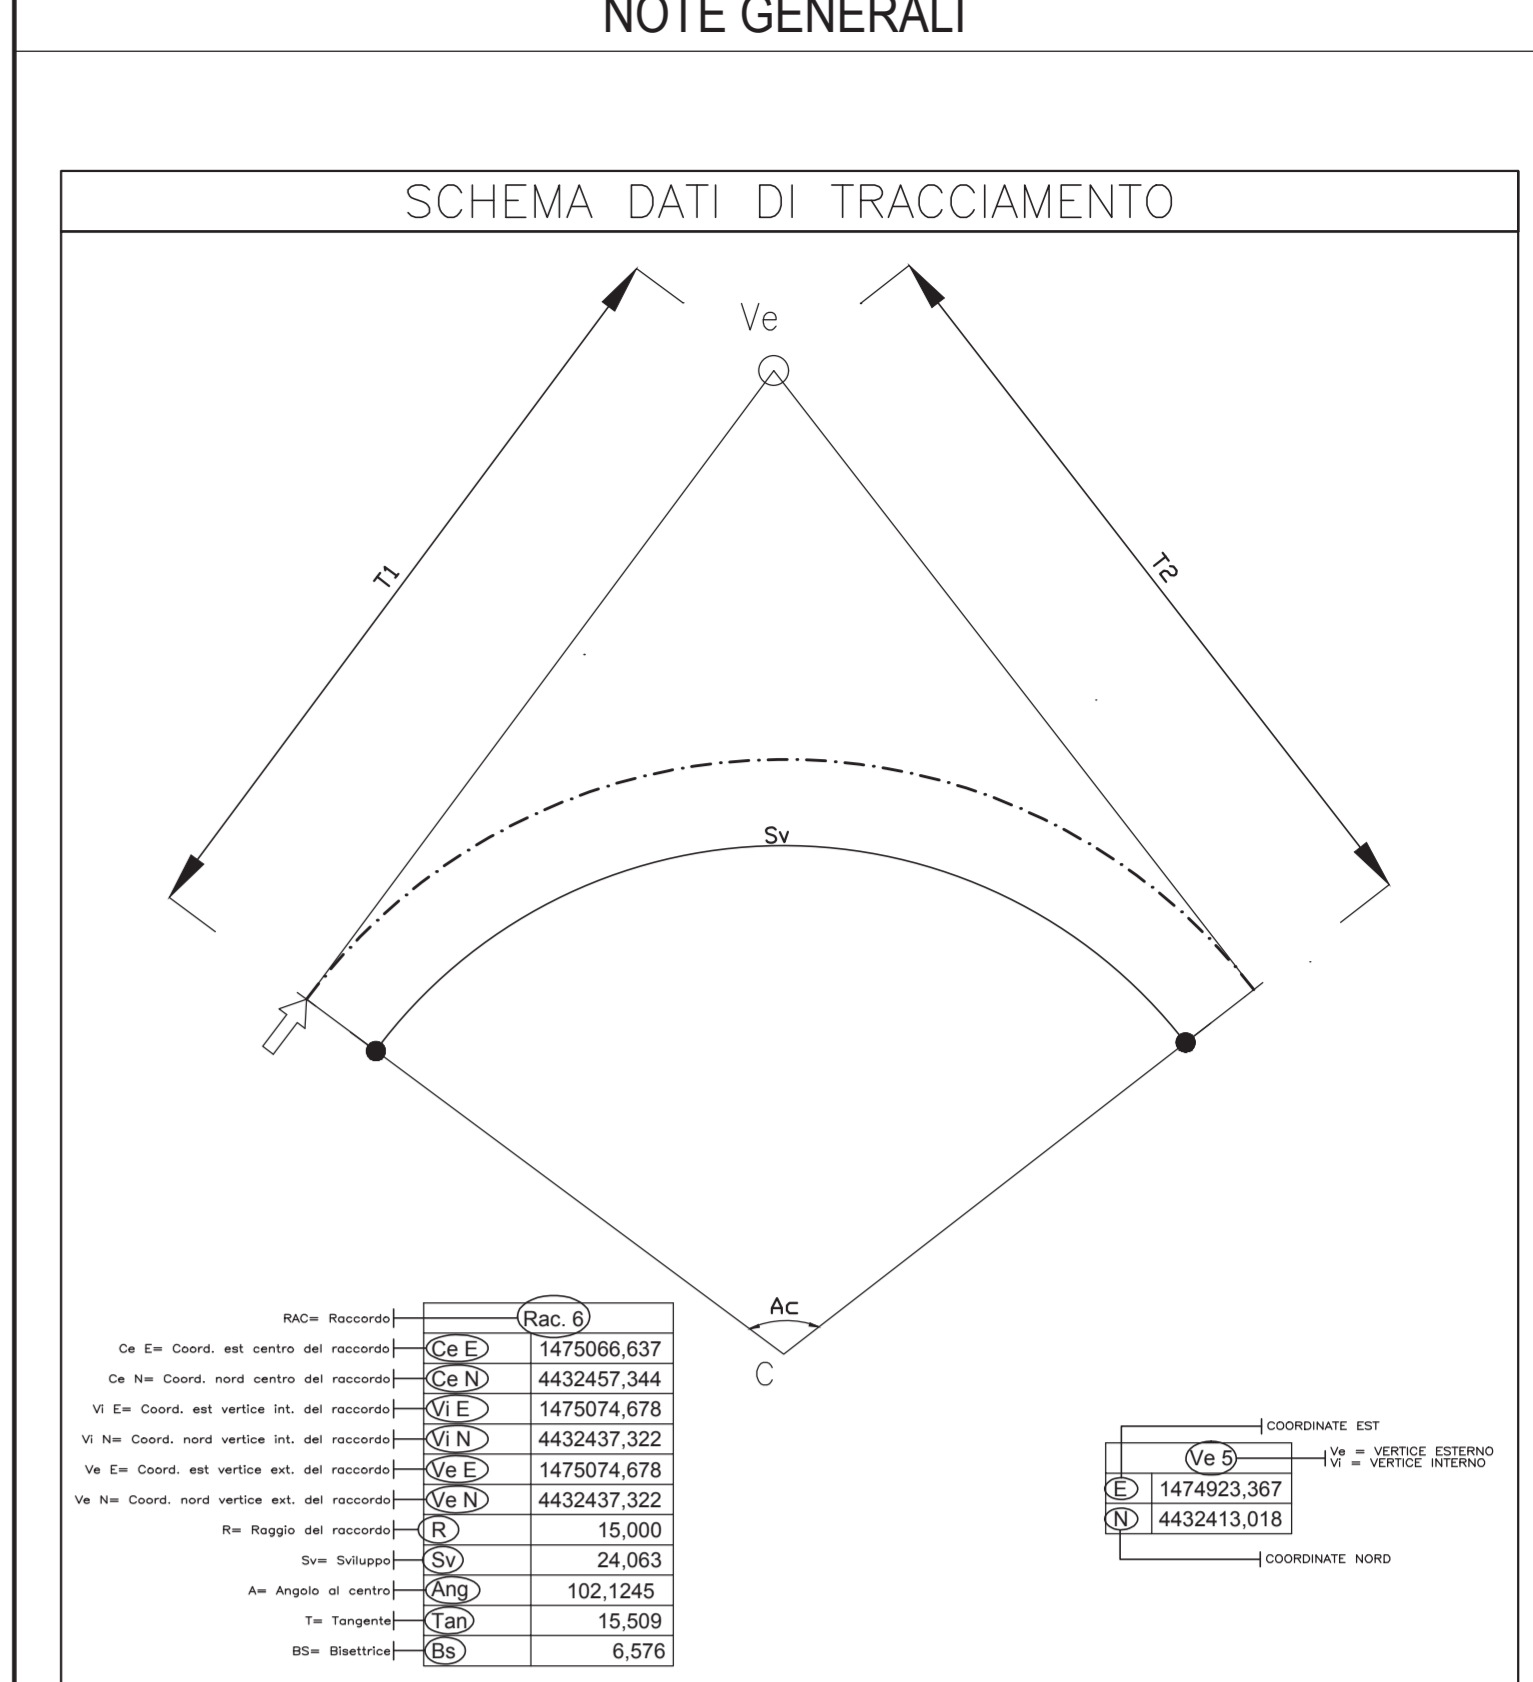

Sanas GRUPPO FS ITALIANE Direzione Progettazione e Realizzazione Lavori

S.S.131 DI "CARLO FELICE"
 Adeguamento e messa in sicurezza della S.S.131
 Risoluzione dei nodi critici 2°stralcio
 dal km 108+300 al km 158+000

PROGETTO ESECUTIVO CA284

R.T.I. di PROGETTAZIONE: Mandataria **PRO ITER** Mandante **PRO**

PROGETTISTI: Ing. Riccardo Formichi - Pro Iter srl (Integratore prestazioni specialistiche)
 Distretto Ing. di Milano n. 18040
 Ing. Nicola D'Alessandro - Delta Ingegneria srl
 Distretto Ing. di Agrigento n. A995

IL GEOLOGO: Dott. Geol. Massimo Mazzucchetti - Pro Iter srl
 Albo Geol. Lombardia n. A762

COORDINATORE PER LA SICUREZZA IN FASE DI PROGETTAZIONE: Ing. Diego Coccherelli
 Distretto Ing. di Milano n. 15813

VISTO: IL RESP. DEL PROCEDIMENTO
 Dott. Ing. Salvatore Procca

PROTOCOLLO DATA

PROGETTO STRADALE
 Risoluzione accessi C. N. e C. S. dal Km 131+500 al Km 133+500
 Planimetria con sezioni di intervento (1/3)

PROGETTO	UN. PRG. N. PRG.	NOME FILE	REVISIONE	SCALA
L01PLSQ	E 1901	S05PS00TRAPP01_C	C	voie

REV.	DESCRIZIONE	DATA	REDATTO	VERIFICATO	APPROVATO
D					
C	REVISIONE PER STRUTTURAZIONE, VERIFICA E CONTROLLI D.LGS. 352/11	Agosto 2020	Ing. D. D'ALESSANDRO	Ing. M. CARLUINO	Ing. N. D'ALESSANDRO
B	Emissione	Marzo 2020	Ing. D. D'ALESSANDRO	Ing. M. CARLUINO	Ing. N. D'ALESSANDRO
A	Emissione per controlli D.LGS. 352/2011	Novembre 2019	Ing. D. D'ALESSANDRO	Ing. M. CARLUINO	Ing. N. D'ALESSANDRO