

S.S.131 DI "CARLO FELICE"
Adeguamento e messa in sicurezza della S.S.131
Risoluzione dei nodi critici 2° stralcio
dal km 108+300 al km 158+000

PROGETTO ESECUTIVO

CA284

R.T.I. di PROGETTAZIONE:

Mandataria



**PRO
ITER**
Progetto
Infrastrutture
Territorio s.r.l.

Via G.B. Sammartini n°5
20125 - Milano
Tel. 02 6787911
email: mail@proiter.it

Mandante



Via Artemide n°3
92100 Agrigento
Tel. 0922 421007
email: deltaingegneria@pec.it

PROGETTISTI:

Ing. Riccardo Formichi - Pro Iter srl (Integratore prestazioni specialistiche)
Ordine Ing. di Milano n. 18045

Ing. Nicola D'Alessandro - Delta Ingegneria srl
Ordine Ing. di Agrigento n. A995

IL GEOLOGO

Dott. Geol. Massimo Mezzanatica - Pro Iter srl
Albo Geol. Lombardia n. A762

COORDINATORE PER LA SICUREZZA IN FASE DI PROGETTAZIONE

Ing. Diego Ceccherelli
Ordine Ing. di Milano n. 15813

VISTO: IL RESP. DEL PROCEDIMENTO

Dott. Ing. Salvatore Frasca

PROTOCOLLO

DATA



PROGETTO STRADALE

Risoluzione accessi C. N. e C.S. dal Km 144+760 al km 145+950

Sezioni trasversali - Carreggiata nord

CODICE PROGETTO

PROGETTO LIV. PROG. N. PROG.

LOPLSQ E 1901

NOME FILE

S13PS00TRASZ02_C

CODICE
ELAB.

S13PS00TRASZ02

REVISIONE

SCALA


C

varie

REV.	DESCRIZIONE	DATA	REDATTO	VERIFICATO	APPROVATO
D					
C	REVISIONE PER ISTRUTTORIA, VERIFICA E CONTROLLI D.LGS. 35/11	Agosto 2020	Ing.D. D'ALESSANDRO	Ing. M. CARLINO	Ing.N. D'ALESSANDRO
B	Emissione	Marzo 2020	Ing.D. D'ALESSANDRO	Ing. M. CARLINO	Ing.N. D'ALESSANDRO
A	Emissione per controlli D.LGS. 35/2011	Novembre 2019	Ing.D. D'ALESSANDRO	Ing. M. CARLINO	Ing.N. D'ALESSANDRO

SCAVI E BONIFICHE	
STERRO	3,012 m ²
BONIFICA	3,225 m ²
RILEVATI	
RILEVATO	3,485 m ²
TERRENO VEGETALE	1,995 m
SOVRASTRUTTURA STRADALE	
STRATI LEGATI	4,000 m
STRATO DI FONDAZIONE	0,819 m ²
MANUFATTI	
CANALETTA	0,309 m ²

SEZIONE N.: 2
 QT. PROGETTO: 593,577
 DIST.PROG.: 13,876
 DIST.PREC.: 13,876
 DIST.SUCC.: 6,080

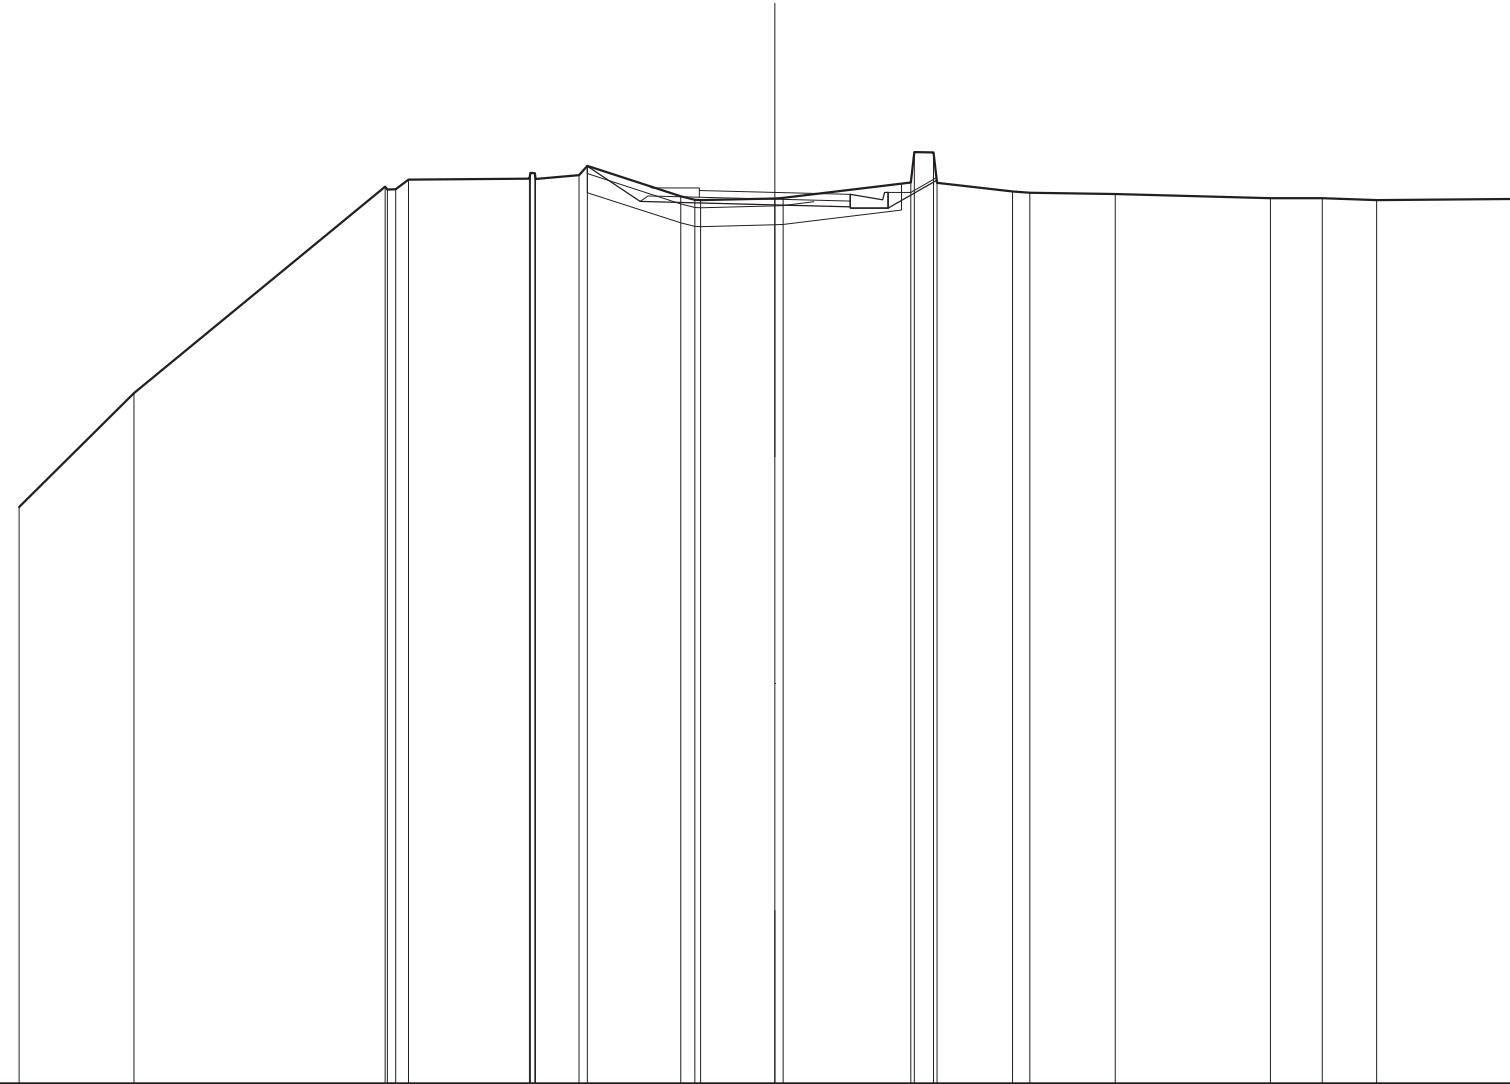


SCALA 1:200

QT.RIF. 570,000

QUOTE TERRENO	585,255	588,267	583,725 583,662 583,471 583,910	583,939 594,092 594,084 583,852 594,052 594,276	583,471 583,379 583,371	583,418 583,429	583,840 594,639 594,632 583,830	583,601 583,568	583,532	583,423	583,424	583,372	583,404
DIST.PARZIALI TERRENO	3,038	6,650	3,202	1,147 2,466	1,968	3,375	0,690 1,992	0,482 2,260	4,106	1,368	1,448	4,089	
QUOTE PROGETTO				594,269 583,336		583,247	593,157 593,197 593,527 593,157 593,577 593,892						
DIST.PARZIALI PROGETTO				1,400	3,567	2,000	0,690 1,288						
QUOTE PAVIMENTATO					593,447 593,527	583,577	593,347 593,527						
DIST.PARZIALI PAVIMENTATO					2,000	2,000							

SCAVI E BONIFICHE	
STERRO	1,391 m ²
SCOTICO	1,861 m
BONIFICA	3,695 m ²
RILEVATI	
RILEVATO	4,838 m ²
TERRENO VEGETALE	4,457 m
SOVRASTRUTTURA STRADALE	
STRATI LEGATI	4,000 m
STRATO DI FONDAZIONE	1,039 m ²

SEZIONE N.: 6
 QT. PROGETTO: 589,921
 DIST.PROG.: 60,000
 DIST.PREC.: 20,000
 DIST.SUCC.: 20,000

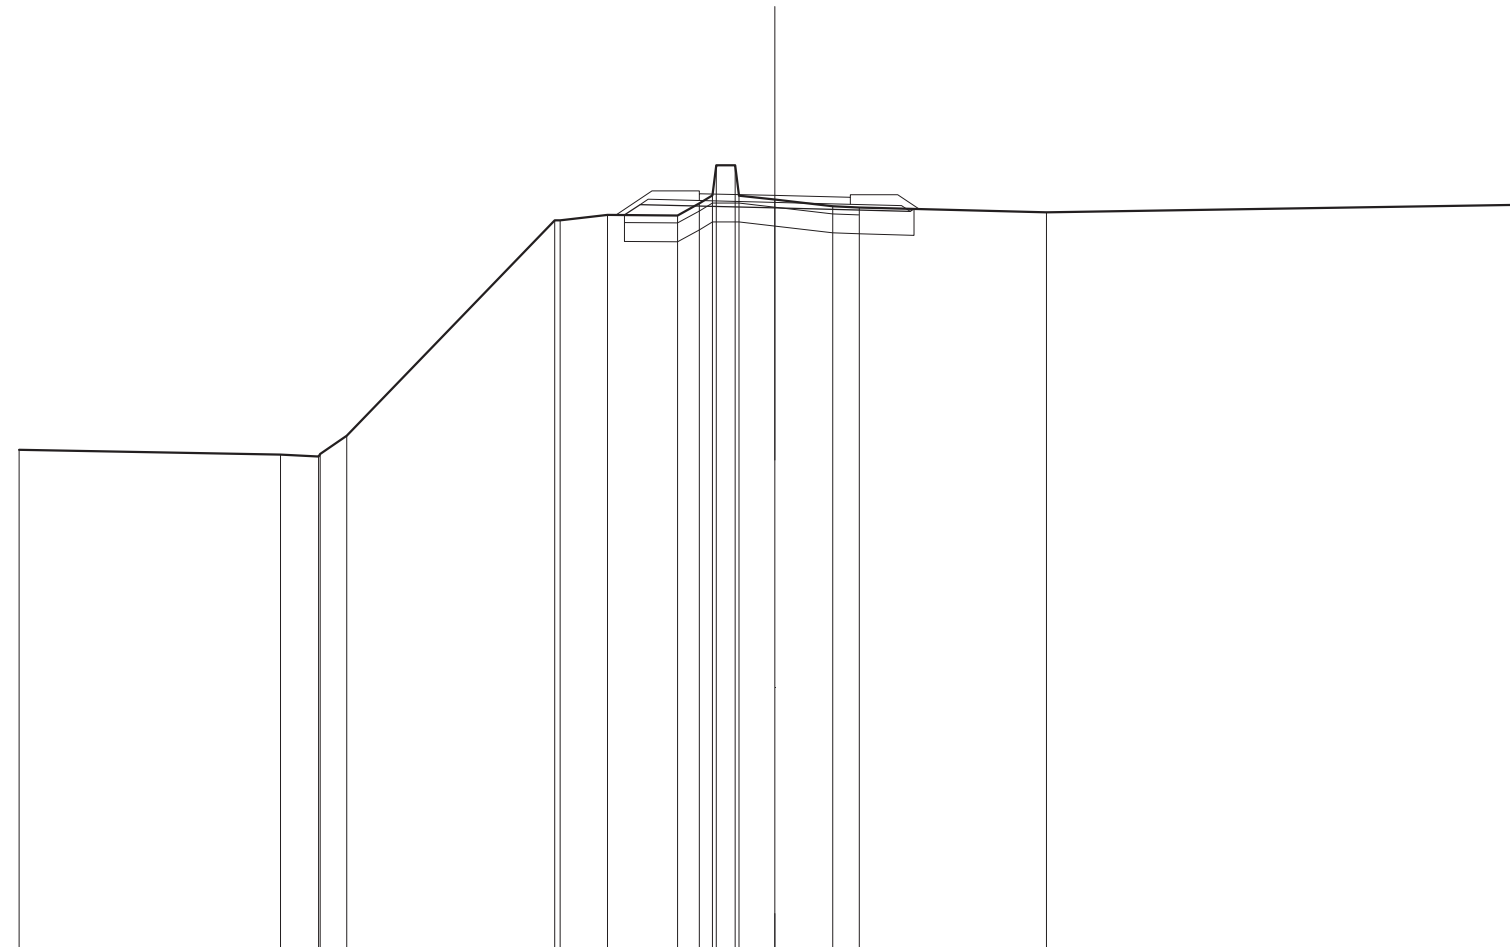

SCALA 1:200

QT.RIF. 570,000


QUOTE TERRENO	583,192	583,089	583,017	583,079	583,567	589,261	589,261	589,411	589,394	589,711	589,921	589,721	589,920	589,612	589,638	589,607	589,479	589,677
DIST.PARZIALI TERRENO	6,920	1,003	0,706	5,500	1,247	1,859	0,577	0,500	0,861	1,530	0,708	4,952	12,810					
QUOTE PROGETTO						589,406	589,681			589,581		589,502	589,569					
DIST.PARZIALI PROGETTO						0,411	3,567		3,584									
QUOTE PAVIMENTATO									589,791	589,971	589,921	589,691	589,871					
DIST.PARZIALI PAVIMENTATO									2,000	2,000								

SCAVI E BONIFICHE	
STERRO	2,461 m ²
BONIFICA	2,375 m ²
RILEVATI	
RILEVATO	2,620 m ²
TERRENO VEGETALE	2,582 m
SOVRASTRUTTURA STRADALE	
STRATI LEGATI	4,000 m
STRATO DI FONDAZIONE	0,819 m ²
MANUFATTI	
CANALETTA	0,309 m ²

SEZIONE N.: 14
 QT. PROGETTO: 579,779
 DIST.PROG.: 173,988
 DIST.PREC.: 3,219

SCALA 1:200

QT.RIF. 570,000

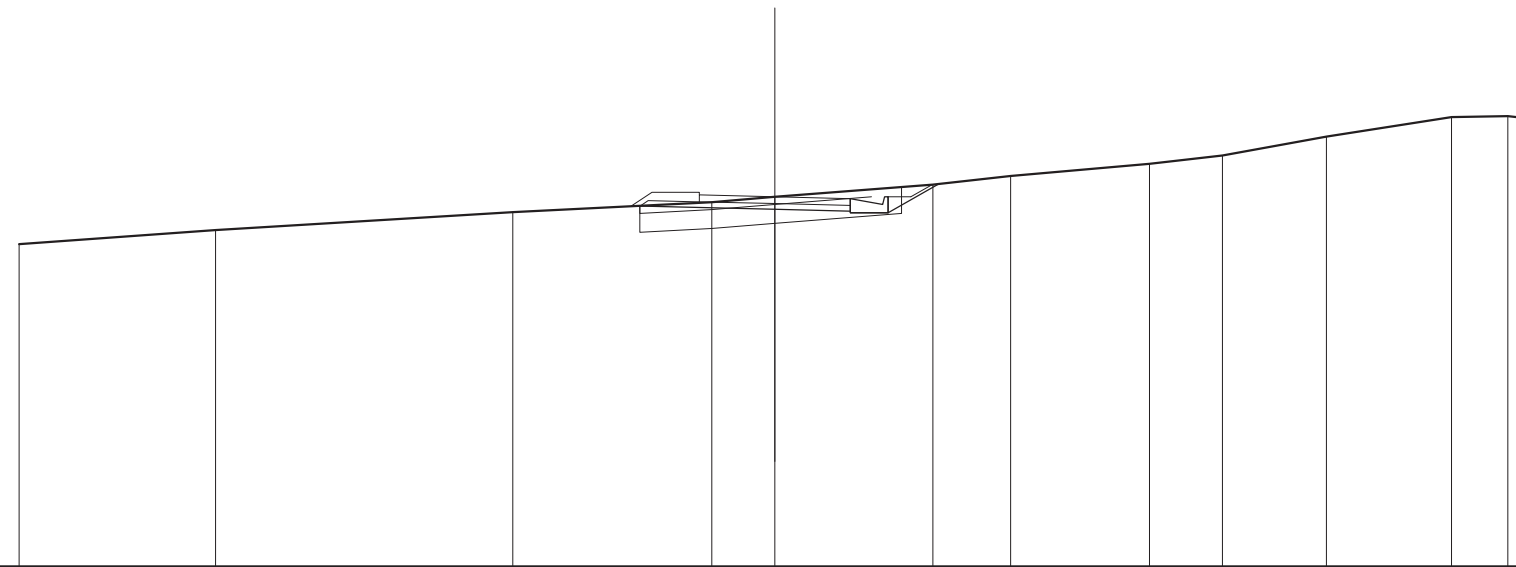

QUOTE TERRENO	578,530	578,889	579,371	579,641	579,779	580,104	580,331	580,662	580,870	581,371	581,880	581,917	581,847
DIST.PARZIALI TERRENO	5,194	7,869	5,271	1,667	4,178	2,064	3,673	1,935	2,752	3,309	1,485	0,605	
QUOTE PROGETTO				579,543	579,536	579,449	579,369	579,399	579,729	579,369	579,369	579,779	580,121
DIST.PARZIALI PROGETTO				3,567	2,000	0,660	1,334						
QUOTE PAVIMENTATO				579,649	579,829	579,779	579,549	579,729					
DIST.PARZIALI PAVIMENTATO				2,000	2,000								