SASSARI

CAGLIARI

LIVELLETTE

DIFF. DI QUOTA
DISTANZA
PENDENZA

h = -11,5510
L = 244,6620
i = -4,7212%

h = -0,9710
L = 214,3980
i = -0,4529%

h = 4,1810
L = 90,9590
i = 4,5966%

h = -0,1900
L = 106,7110
i = -0,1781%

h = -4,5810
L = 93,8880
i = -4,8792%

Pr	1805,073
Qt	654,587
R	1500,000
T	30,008
Fr	0,300
Sv	60,041

Pr	2049,735
Qt	643,036
R	6000,000
T	128,049
Fr	1,366
Sv	256,204

Pr	2264,133
Qt	642,065
R	1000,000
T	25,247
Fr	0,319
Sv	50,511

Pr	2355,092
Qt	646,246
R	1500,000
T	35,810
Fr	0,427
Sv	71,644

Pr	2461,803
Qt	646,056
R	1500,000
T	35,259
Fr	0,414
Sv	70,547

Pr	2555,691
Qt	641,475
R	1000,000
T	28,180
Fr	0,397
Sv	56,380

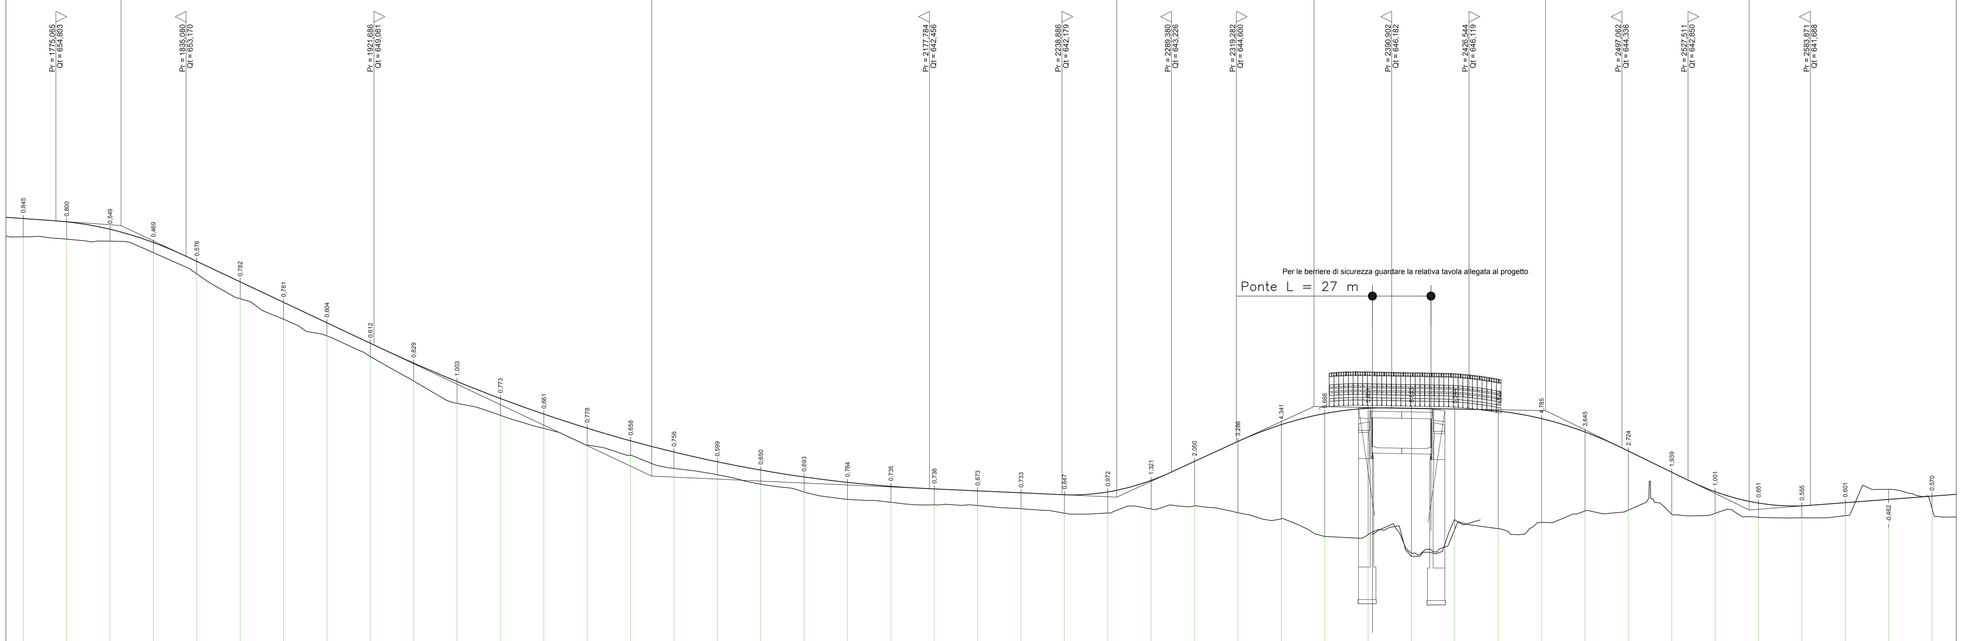

SCALA QUOTE 1:100
SCALA DISTANZE 1:1000

QT.RIF. 635,000

NUMERO SEZIONI	DISTANZE PARZIALI	DISTANZE PROGRESSIVE	QUOTE TERRENO	QUOTE PROGETTO
90	0	1760,00	654,07	654,91
91	20,00	1780,00	653,96	654,76
92	20,00	1800,00	653,87	654,42
93	20,00	1820,00	653,34	653,81
94	20,00	1840,00	652,36	652,94
95	20,00	1860,00	651,21	651,99
96	20,00	1880,00	650,27	651,05
97	20,00	1900,00	649,50	650,11
98	20,00	1920,00	648,55	649,16
99	20,00	1940,00	647,42	648,24
100	20,00	1960,00	646,39	647,39
101	20,00	1980,00	645,84	646,61
102	20,00	2000,00	645,23	645,90
103	20,00	2020,00	644,47	645,25
104	20,00	2040,00	644,00	644,66
105	20,00	2060,00	643,39	644,15
106	20,00	2080,00	643,10	643,70
107	20,00	2100,00	642,66	643,31
108	20,00	2120,00	642,30	643,00
109	20,00	2140,00	641,96	642,75
110	20,00	2160,00	641,83	642,56
111	20,00	2180,00	641,71	642,45
112	20,00	2200,00	641,68	642,36
113	20,00	2220,00	641,53	642,26
114	20,00	2240,00	641,33	642,17
115	20,00	2260,00	641,33	642,31
116	20,00	2280,00	641,52	642,84
117	20,00	2300,00	641,66	643,71
118	20,00	2320,00	641,35	644,63
119	20,00	2340,00	641,07	645,41
120	20,00	2360,00	640,25	645,92
121	20,00	2380,00	640,33	646,16
122	20,00	2400,00	639,34	646,17
123	20,00	2420,00	640,59	646,13
124	20,00	2440,00	640,61	646,03
125	20,00	2460,00	640,90	645,69
126	20,00	2480,00	641,43	645,07
127	20,00	2500,00	641,47	644,19
128	20,00	2520,00	641,28	643,22
129	20,00	2540,00	641,32	642,32
130	20,00	2560,00	641,14	641,79
131	20,00	2580,00	641,11	641,67
132	20,00	2600,00	641,21	641,81
133	20,00	2620,00	642,42	641,96
134	20,0	2640,00	641,54	642,11

ETTOMETRICHE: 18, 19, 20, 21, 22, 23, 24, 25, 26

ANDAMENTO PLANIMETRICO: L = 1024,974

CIGLI Sx: Di = 0,000
CIGLI Dx: Di = 0,000

anas
GRUPPO FS ITALIANE

Direzione Progettazione e Realizzazione Lavori

S.S.131 DI "CARLO FELICE"
Adeguamento e messa in sicurezza della S.S.131
Risoluzione dei nodi critici 2°stralcio
dal km 108+300 al km 158+000

PROGETTO ESECUTIVO — CA284

R.T.I. di PROGETTAZIONE:

Mandataria: PRO ITER — Progetto Infrastrutture Territorio s.r.l. — Via G.B. Sammartini n°5, 20125 – Milano, Tel. 02 6787911, email:mail@proiter.it

Mandante: Via Artemide n°3, 92100 Agrigento, Tel. 0922 421007, email: deltaingegneria@pec.it

PROGETTISTI:
Ing. Riccardo Formichi – Pro Iter srl (Integratore prestazioni specialistiche) Ordine ing. di Milano n. 18045
Ing. Nicolo D'Alessandro – Delta Ingegneria srl Ordine ing. di Agrigento n. A995

IL GEOLOGO
Dott. Geol. Massimo Mezzanzanica – Pro Iter srl Albo Geol. Lombardia n. A762

COORDINATORE PER LA SICUREZZA IN FASE DI PROGETTAZIONE
Ing. Diego Ceccherelli Ordine ing. di Milano n. 15813

VISTO: IL RESP. DEL PROCEDIMENTO
Dott. Ing. Salvatore Frasca

PROTOCOLLO | DATA

PROGETTO STRADALE
Risoluzione accessi C. N. dal Km 149+413 al Km 151+210
Profilo longitudinale complanare carreggiata Nord – tav. n°3/7

CODICE PROGETTO: PROGETTO	LIV. PROG.	N. PROG.	NOME FILE	REVISIONE	SCALA
LOPLSQ	E	1901	S17PS00TRAFP03_C	C	varie
			CODICE ELAB. S17PS00TRAFP03		

REV.	DESCRIZIONE	DATA	REDATTO	VERIFICATO	APPROVATO
D					
C	REVISIONE PER ISTRUTTORIA, VERIFICA E CONTROLLI D.LGS. 35/11	Agosto 2020	Ing.D. D'ALESSANDRO	Ing. M. CARUNO	Ing.N. D'ALESSANDRO
B	Emissione	Marzo 2020	Ing.D. D'ALESSANDRO	Ing. M. CARUNO	Ing.N. D'ALESSANDRO
A	Emissione per controlli D.LGS. 35/2011	Novembre 2019	Ing.D. D'ALESSANDRO	Ing. M. CARUNO	Ing.N. D'ALESSANDRO