


← SASSARI

→ CAGLIARI

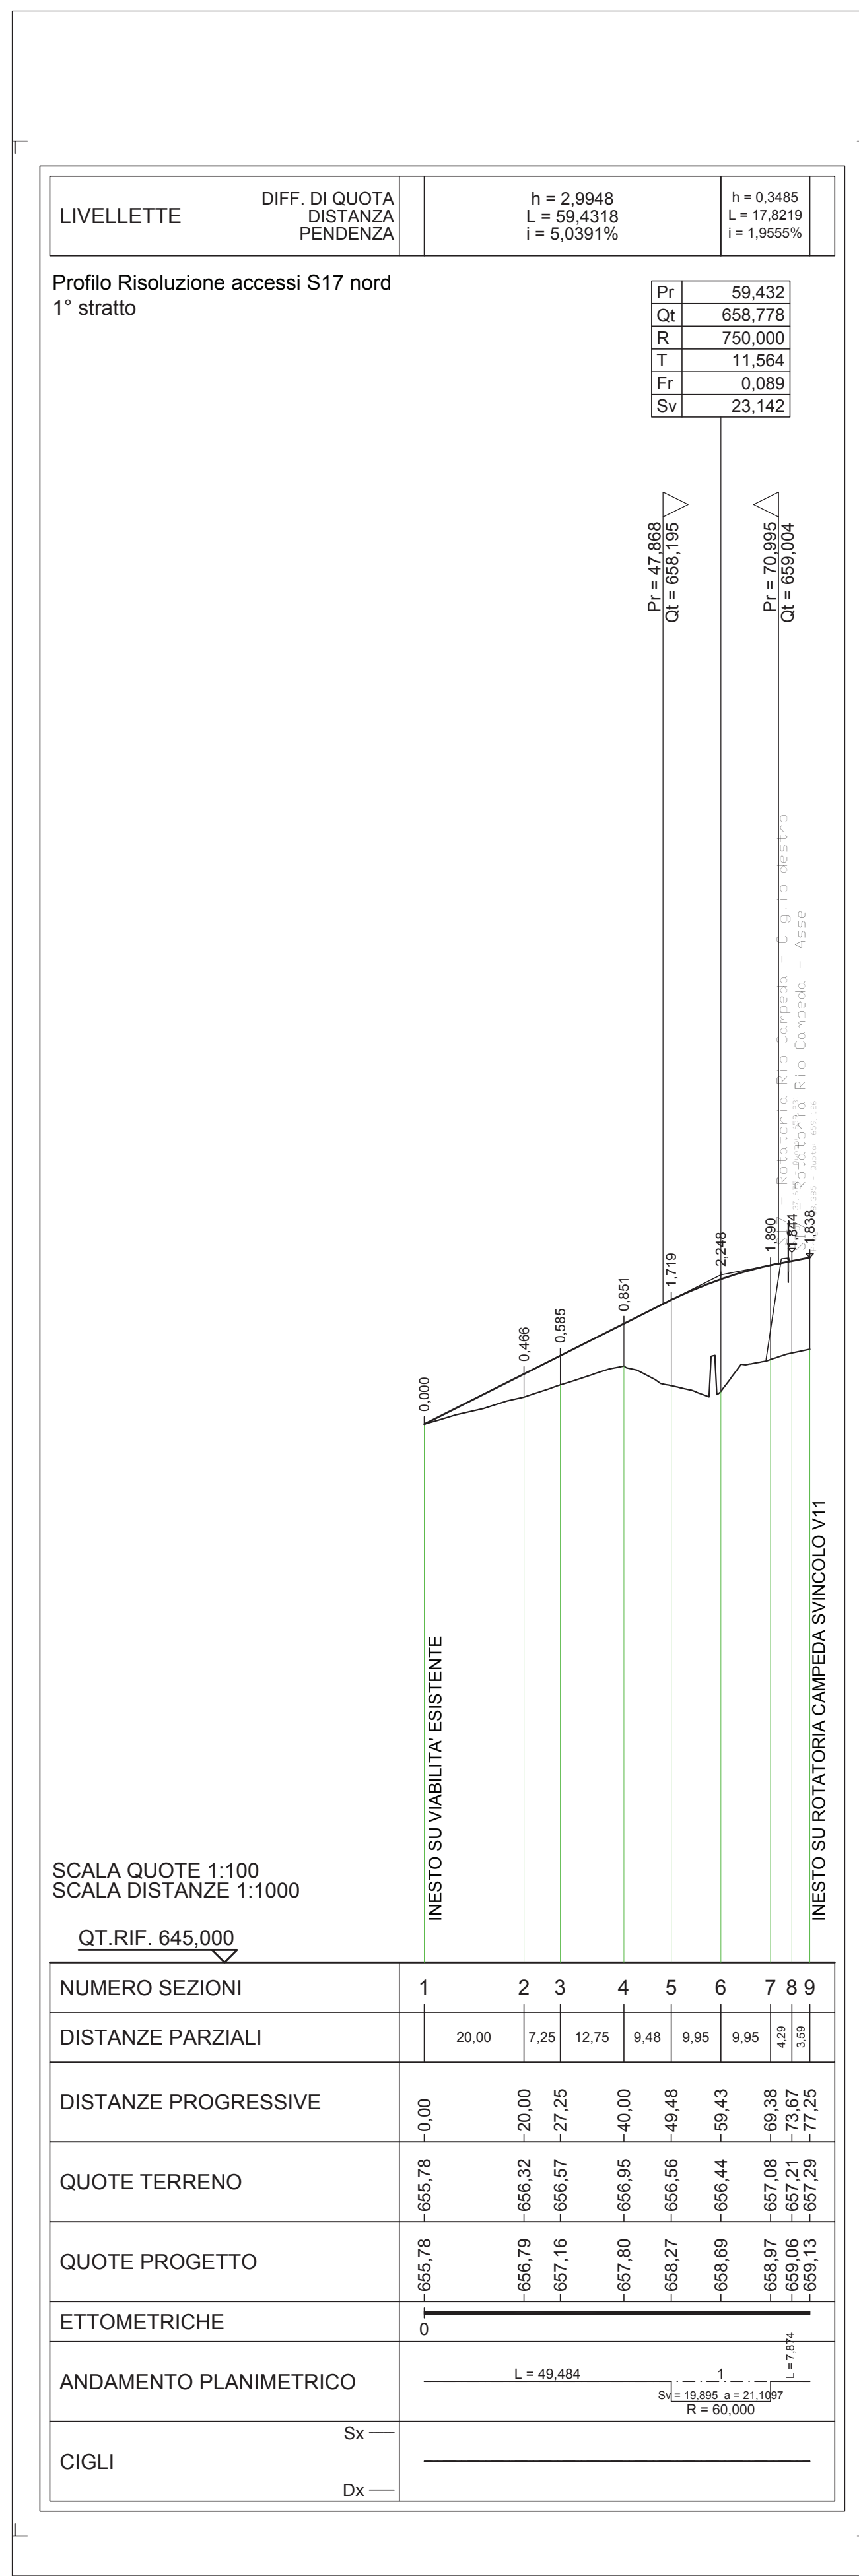

S.S.131 DI "CARLO FELICE"
Adeguamento e messa in sicurezza della S.S.131
Risoluzione dei nodi critici 2° stralcio
dal km 108+300 al km 158+000

PROGETTO ESECUTIVO CA284

R.T.I. di PROGETTAZIONE: Mandataria **PRO ITER** Via G.B. Sammartini n°5 20125 - Milano Tel. 02 6787911 email: mail@proiter.it
Mandante **delta** Via Artemide n°3 92100 Agrigento Tel. 0922 421007 email: deltaingegneria@pec.it


PROGETTISTI:
Ing. Riccardo Formichi - Pro iter srl (Integratore prestazioni specialistiche)
Ordine Ing. di Milano n. 18045
Ing. Nicola D'Alessandro - Delta Ingegneria srl
Ordine Ing. di Agrigento n. A995

IL GEOLOGO
Dott. Geol. Massimo Mezzanatica - Pro iter srl
Albo Geol. Lombardia n. A762

COORDINATORE PER LA SICUREZZA IN FASE DI PROGETTAZIONE
Ing. Diego Ceccherelli
Ordine Ing. di Milano n. 15813

VISTO: IL RESP. DEL PROCEDIMENTO
Dott. Ing. Salvatore Frasca

PROTOCOLLO DATA

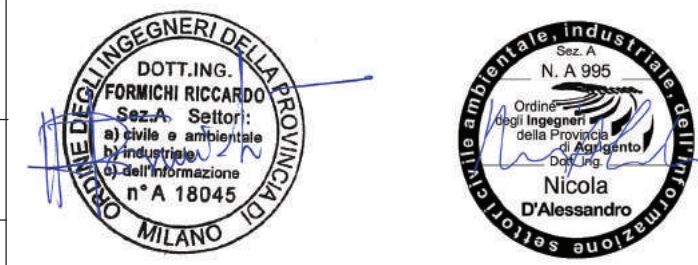

PROGETTO STRADALE
Risoluzione accessi C. N. dal Km 149+413 al Km 151+210
Profilo longitudinale complanare carreggiata Nord - tav. n°5/5

| | | | | | | |
|-----------------|-------------|------------|----------|-------------------|-----------|-------|
| CODICE PROGETTO | PROGETTO | LIV. PROG. | N. PROG. | NOME FILE | REVISIONE | SCALA |
| | L O P L S Q | E | 1901 | S17PS00TRAFFP05_C | C | varie |
| | | | | CODICE ELAB. | | |
| | | | | S17PS00TRAFFP05 | | |

| REV. | DESCRIZIONE | DATA | REDATTO | VERIFICATO | APPROVATO |
|------|--|---------------|----------------------|-----------------|----------------------|
| D | | | | | |
| C | REVISIONE PER ISTRUTTORIA, VERIFICA E CONTROLLI D.LGS. 35/11 | Agosto 2020 | Ing. D. D'ALESSANDRO | Ing. M. CARLINO | Ing. N. D'ALESSANDRO |
| B | Emissione | Marzo 2020 | Ing. D. D'ALESSANDRO | Ing. M. CARLINO | Ing. N. D'ALESSANDRO |
| A | Emissione per controlli D.LGS. 35/2011 | Novembre 2019 | Ing. D. D'ALESSANDRO | Ing. M. CARLINO | Ing. N. D'ALESSANDRO |