SASSARI

CAGLIARI

LIVELLETTE	DIFF. DI QUOTA DISTANZA PENDENZA	h = 2,4342 L = 84,2679 i = 2,5822%	h = 0,8295 L = 524,8997 i = 0,1580%	h = -4,2375 L = 111,9328 i = -3,7858%	h = 0,8724 L = 229,7673 i = 0,3797%

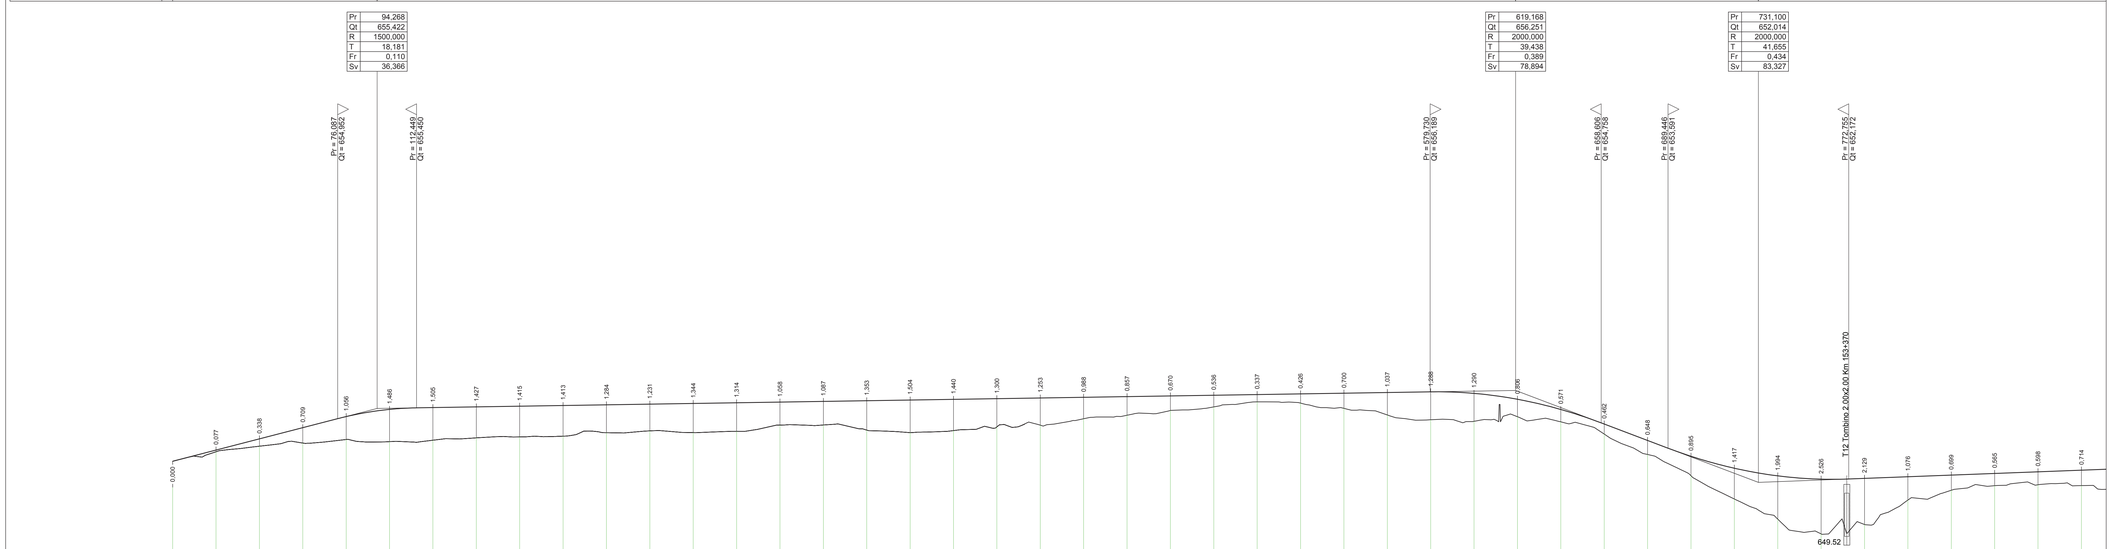

SCALA QUOTE 1:100
SCALA DISTANZE 1:1000

QT.RIF. 640,000

NUMERO SEZIONI	1	2	3	4	5	6	7	8	9	10	11	12	13	14	15	16	17	18	19	20	21	22	23	24	25	26	27	28	29	30	31	32	33	34	35	36	37	38	39	40	41	42	43	44	45
DISTANZE PARZIALI		20,00	20,00	20,00	20,00	20,00	20,00	20,00	20,00	20,00	20,00	20,00	20,00	20,00	20,00	20,00	20,00	20,00	20,00	20,00	20,00	20,00	20,00	20,00	20,00	20,00	20,00	20,00	20,00	20,00	20,00	20,00	20,00	20,00	20,00	20,00	20,00	20,00	20,00	20,00	20,00	20,00	20,00	20,00	20,0
DISTANZE PROGRESSIVE	0,00	20,00	40,00	60,00	80,00	100,00	120,00	140,00	160,00	180,00	200,00	220,00	240,00	260,00	280,00	300,00	320,00	340,00	360,00	380,00	400,00	420,00	440,00	460,00	480,00	500,00	520,00	540,00	560,00	580,00	600,00	620,00	640,00	660,00	680,00	700,00	720,00	740,00	760,00	780,00	800,00	820,00	840,00	860,00	880,00
QUOTE TERRENO	652,99	653,43	653,68	653,83	653,99	653,89	653,96	654,07	654,11	654,14	654,31	654,39	654,31	654,37	654,66	654,66	654,43	654,31	654,40	654,57	654,65	654,95	655,11	655,33	655,49	655,73	655,67	655,43	655,12	654,90	654,83	655,04	654,81	654,24	653,30	652,32	651,25	650,32	649,64	650,07	651,20	651,65	651,86	651,91	651,86
QUOTE PROGETTO	652,99	653,50	654,02	654,54	655,05	655,38	655,46	655,49	655,53	655,56	655,59	655,62	655,65	655,68	655,72	655,75	655,78	655,81	655,84	655,87	655,90	655,94	655,97	656,00	656,03	656,06	656,09	656,13	656,16	656,19	656,12	655,85	655,38	654,71	653,95	653,22	652,67	652,32	652,16	652,20	652,28	652,35	652,43	652,50	652,58
ETTOMETRICHE	0					1					2					3					4					5					6					7					8					
ANDAMENTO PLANIMETRICO	L = 170,010									Sv = 39,261 a = 100,0273 R = 25,000		L = 117,112					R = 30,000 Sv = 31,172 a = 66,1446		R = 60,000 Sv = 17,187 a = 163,144 L = 18,161			L = 200,215										R = 400,000 Sv = 52,123 a = 8,2956			L = 98,371										R = 1000,000 Sv = 268,854 a = 17,11				
CIGLI Sx	
CIGLI Dx	-2,500%										-3,000%																																			

Di = 0,762% | Di = -0,069% | 3,000% | Di = -0,495% | Di = 0,045%
Di = 0,737% | Di = -0,067% | Di = -0,502% | Di = 0,046%
Di = 0,688% | Di = -0,062% | 3,000% | Di = -0,638% | Di = 0,058% | Di = 0,688% | Di = -0,062%
-3,000%
-3,000%

anas
GRUPPO FS ITALIANE

Direzione Progettazione e Realizzazione Lavori

S.S.131 DI "CARLO FELICE"
Adeguamento e messa in sicurezza della S.S.131
Risoluzione dei nodi critici 2°stralcio
dal km 108+300 al km 158+000

PROGETTO ESECUTIVO | CA284

R.T.I. di PROGETTAZIONE: Mandataria

PRO ITER Progetti Infrastrutture Territorio s.r.l.
Via G.B. Sammartini n°5 20125 – Milano Tel. 02 6787911 email:mail@proiter.it

Mandante
Delta Ingegneria
Via Artemide n°3 92100 Agrigento Tel. 0922 421007 email: deltaingegneria@pec.it

PROGETTISTI:
Ing. Riccardo Formichi – Pro Iter srl (Integratore prestazioni specialistiche) Ordine Ing. di Milano n. 18045
Ing. Nicola D'Alessandro – Delta Ingegneria srl Ordine Ing. di Agrigento n. A995

IL GEOLOGO
Dott. Geol. Massimo Mezzanzanica – Pro Iter srl Albo Geol. Lombardia n. 4762

COORDINATORE PER LA SICUREZZA IN FASE DI PROGETTAZIONE
Ing. Diego Cecchetelli Ordine Ing. di Milano n. 15813

VISTO IL RESP. DEL PROCEDIMENTO
Dott. Ing. Salvatore Frasca

PROTOCOLLO | DATA

PROGETTO STRADALE
Risoluzione accessi C. S. dal Km 149+413 al Km 151+210
Profilo longitudinale complanare carreggiata Sud – tav. n°1/3

CODICE PROGETTO				NOME FILE	REVISIONE	SCALA
PROGETTO	LIV. PROG.	N. PROG.		S17PS00TRAFP06_C		
LOPLSQ	E	1901		CODICE ELAB. S17PS00TRAFP06	C	varie

REV.	DESCRIZIONE	DATA	REDATTO	VERIFICATO	APPROVATO
D					
C	REVISIONE PER ISTRUTTORIA, VERIFICA E CONTROLLI D.LGS. 35/11	Agosto 2020	Ing.D. D'ALESSANDRO	Ing. M. CARLINO	Ing.N. D'ALESSANDRO
B	Emissione	Marzo 2020	Ing.D. D'ALESSANDRO	Ing. M. CARLINO	Ing.N. D'ALESSANDRO
A	Emissione per controlli D.LGS. 35/2011	Novembre 2019	Ing.D. D'ALESSANDRO	Ing. M. CARLINO	Ing.N. D'ALESSANDRO