PLANIMETRIA SEGNALETICA E BARRIERE – SCALA 1:1.000

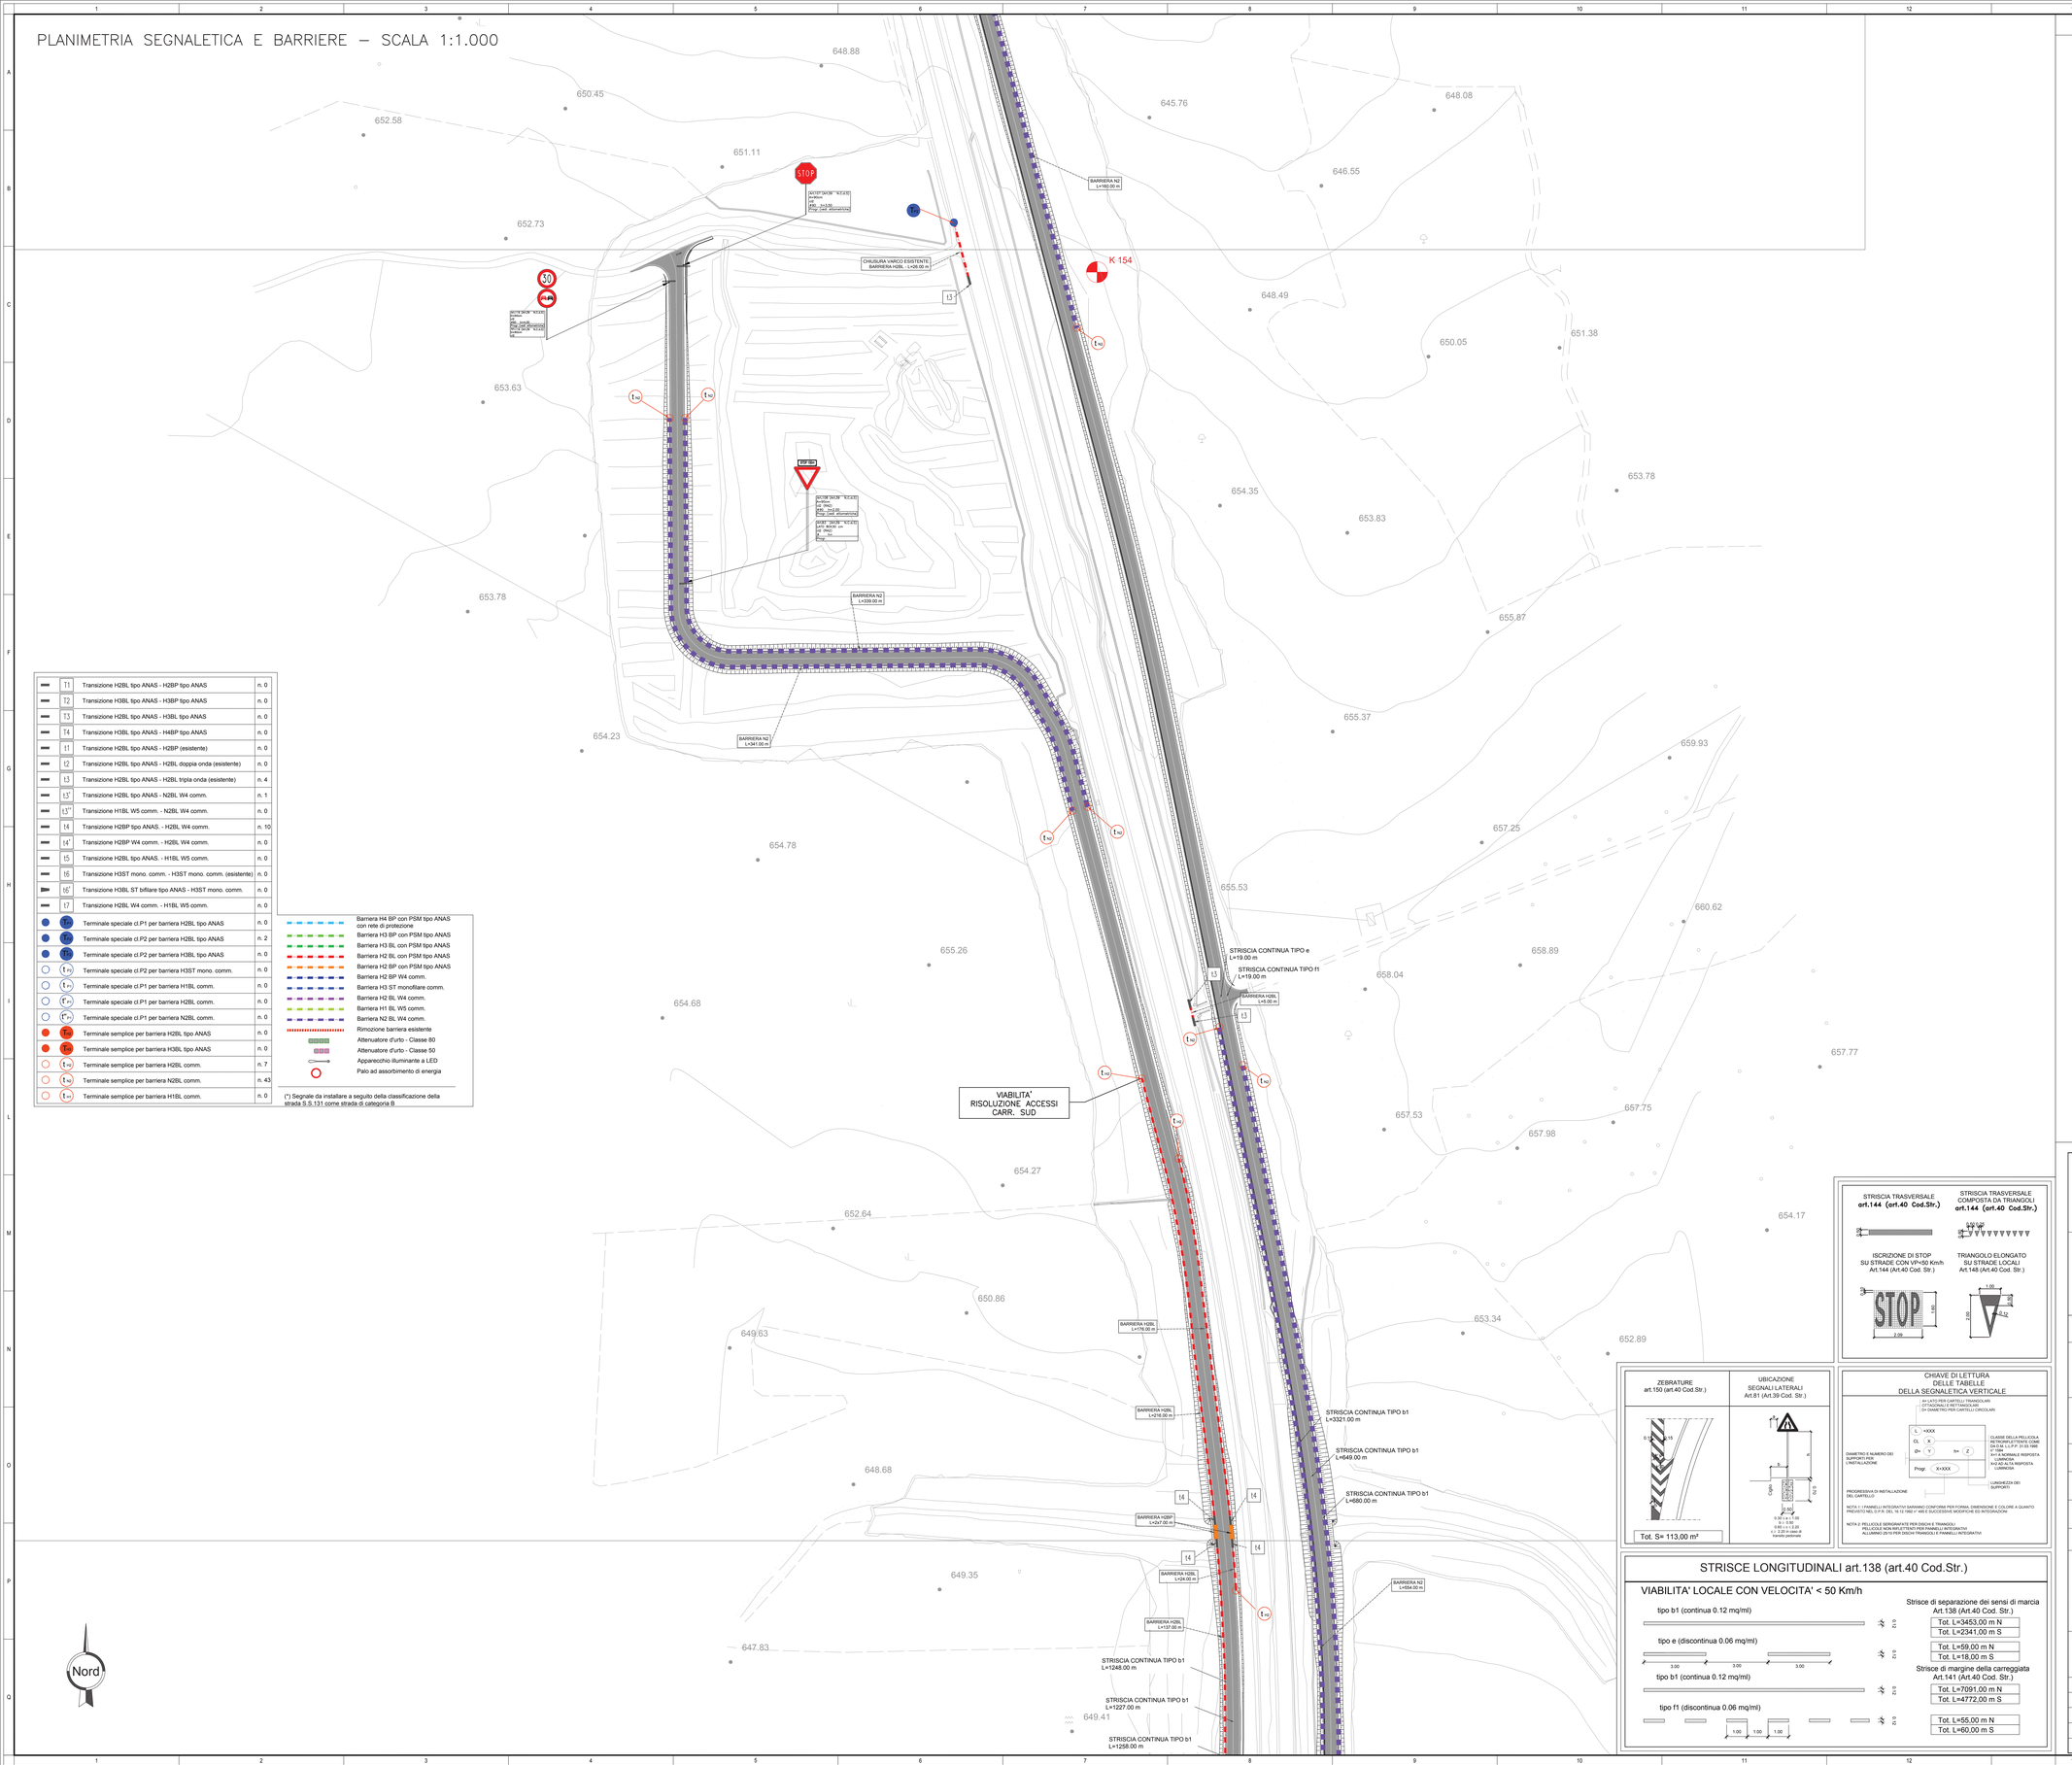

	T1	Transizione H2BL tipo ANAS - H2BP tipo ANAS	n. 0
	T2	Transizione H3BL tipo ANAS - H3BP tipo ANAS	n. 0
	T3	Transizione H2BL tipo ANAS - H3BL tipo ANAS	n. 0
	T4	Transizione H3BL tipo ANAS - H4BP tipo ANAS	n. 0
	I1	Transizione H2BL tipo ANAS - H2BP (esistente)	n. 0
	I2	Transizione H2BL tipo ANAS - H2BL doppia onda (esistente)	n. 0
	I3	Transizione H2BL tipo ANAS - H2BL tripla onda (esistente)	n. 4
	I3*	Transizione H2BL tipo ANAS - N2BL W4 comm.	n. 1
	I3**	Transizione H1BL W5 comm. - N2BL W4 comm.	n. 0
	I4	Transizione H2BP tipo ANAS. - H2BL W4 comm.	n. 10
	I4*	Transizione H2BP W4 comm. - H2BL W4 comm.	n. 0
	I5	Transizione H2BL tipo ANAS. - H1BL W5 comm.	n. 0
	I6	Transizione H3ST mono. comm. - H3ST mono. comm. (esistente)	n. 0
	I6*	Transizione H3BL ST bifilare tipo ANAS - H3ST mono. comm.	n. 0
	I7	Transizione H2BL W4 comm. - H1BL W5 comm.	n. 0
	T1	Terminale speciale cl.P1 per barriera H2BL tipo ANAS	n. 0
	T2	Terminale speciale cl.P2 per barriera H2BL tipo ANAS	n. 2
	T3	Terminale speciale cl.P2 per barriera H3BL tipo ANAS	n. 0
	t m	Terminale speciale cl.P2 per barriera H3ST mono. comm.	n. 0
	t m	Terminale speciale cl.P1 per barriera H1BL comm.	n. 0
	t m	Terminale speciale cl.P1 per barriera H2BL comm.	n. 0
	t m	Terminale speciale cl.P1 per barriera N2BL comm.	n. 0
	T2r	Terminale semplice per barriera H2BL tipo ANAS	n. 0
	T3r	Terminale semplice per barriera H3BL tipo ANAS	n. 0
	t m	Terminale semplice per barriera H2BL comm.	n. 7
	t m	Terminale semplice per barriera N2BL comm.	n. 43
	t m	Terminale semplice per barriera H1BL comm.	n. 0

- Barriera H4 BP con PSM tipo ANAS con rete di protezione
- Barriera H3 BP con PSM tipo ANAS
- Barriera H3 BL con PSM tipo ANAS
- Barriera H2 BL con PSM tipo ANAS
- Barriera H2 BP con PSM tipo ANAS
- Barriera H2 BP W4 comm.
- Barriera H3 ST monofilare comm.
- Barriera H2 BL W4 comm.
- Barriera H1 BL W5 comm.
- Barriera N2 BL W4 comm.
- Rimozione barriera esistente
- Attenuatore d'urto - Classe 80
- Attenuatore d'urto - Classe 50
- Apparecchio illuminante a LED
- Palo ad assorbimento di energia

(*) Segnale da installare a seguito della classificazione della strada S.S.131 come strada di categoria B

KEY PLAN

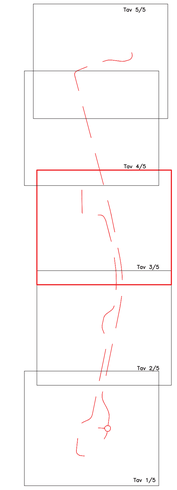

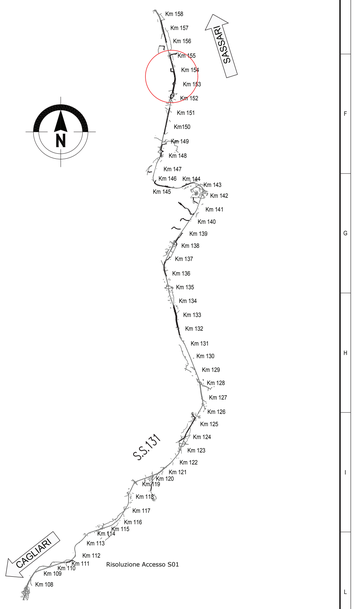

STRISCE LONGITUDINALI art.138 (art.40 Cod.Str.)

VIABILITA' LOCALE CON VELOCITA' < 50 Km/h

Strisce di separazione dei sensi di marcia Art.138 (Art.40 Cod. Str.)

tipo b1 (continua 0.12 mq/ml) — Tot. L=3453,00 m N; Tot. L=2341,00 m S

tipo e (discontinua 0.06 mq/ml) — Tot. L=59,00 m N; Tot. L=18,00 m S

Strisce di margine della carreggiata Art.141 (Art.40 Cod. Str.)

tipo b1 (continua 0.12 mq/ml) — Tot. L=7091,00 m N; Tot. L=4772,00 m S

tipo f1 (discontinua 0.06 mq/ml) — Tot. L=55,00 m N; Tot. L=60,00 m S

anas
GRUPPO FS ITALIANE

Direzione Progettazione e Realizzazione Lavori

S.S.131 DI "CARLO FELICE"
Adeguamento e messa in sicurezza della S.S.131
Risoluzione dei nodi critici 2°stralcio
dal km 108+300 al km 158+000

PROGETTO ESECUTIVO — CA284

R.T.I. di PROGETTAZIONE:

Mandataria: PRO ITER — Progetto Infrastrutture Territorio s.r.l. — *Via G.B. Sammartini n°5, 20125 – Milano, Tel. 02 6787911, email:mail@proiter.it*

Mandante: *Via Antemide n°1, 92100 Agrigento, Tel. 0922 421007, email: dettaligegneria@pec.it*

PROGETTISTI:
Ing. Riccardo Formichi – Pro Iter srl (Integratore prestazioni specialistiche) Ordine Ing. di Milano n. 18045
Ing. Nicola D'Alessandro – Delta Ingegneria srl Ordine Ing. di Agrigento n. A995

IL GEOLOGO
Dott. Geol. Massimo Mazzanzanico – Pro Iter srl Albo Geol. Lombardia n. A762

COORDINATORE PER LA SICUREZZA IN FASE DI PROGETTAZIONE
Ing. Diego Cecchinelli Ordine Ing. di Milano n. 15813

VISTO: IL RESP. DEL PROCEDIMENTO
Dott. Ing. Salvatore Frasca

PROTOCOLLO | DATA

DOTT. ING. VINCENZO NICOLO' D'ALESSANDRO – Sez.A – Settore a) Civile e ambientale – Provincia di Palermo – n° A 18047

Nicola D'Alessandro

PROGETTO STRADALE

Risoluzione accesso C.S. e C.S. dal Km 151+850 al Km 154+950

Planimetria segnaletica e barriere di sicurezza Tav. 3/5

CODICE PROGETTO				NOME FILE	REVISIONE	SCALA
PROGETTO	LIV. PROG.	N. PROG.		S17PS00TRAPN03_B		
LOPLSQ	E	1901	CODICE ELAB.	S17PS00TRAPN03	B	1:1000

REV.	DESCRIZIONE	DATA	REDATTO	VERIFICATO	APPROVATO
D					
C					
B	REVISIONE PER ISTRUTTORIA, VERIFICA E CONTROLLI D.LGS. 35/11	Agosto 2020	Ing.D. D'ALESSANDRO	Ing. M. CARUNO	Ing.N. D'ALESSANDRO
A	Emissione	Marzo 2020	Ing.D. D'ALESSANDRO	Ing. M. CARUNO	Ing.N. D'ALESSANDRO