
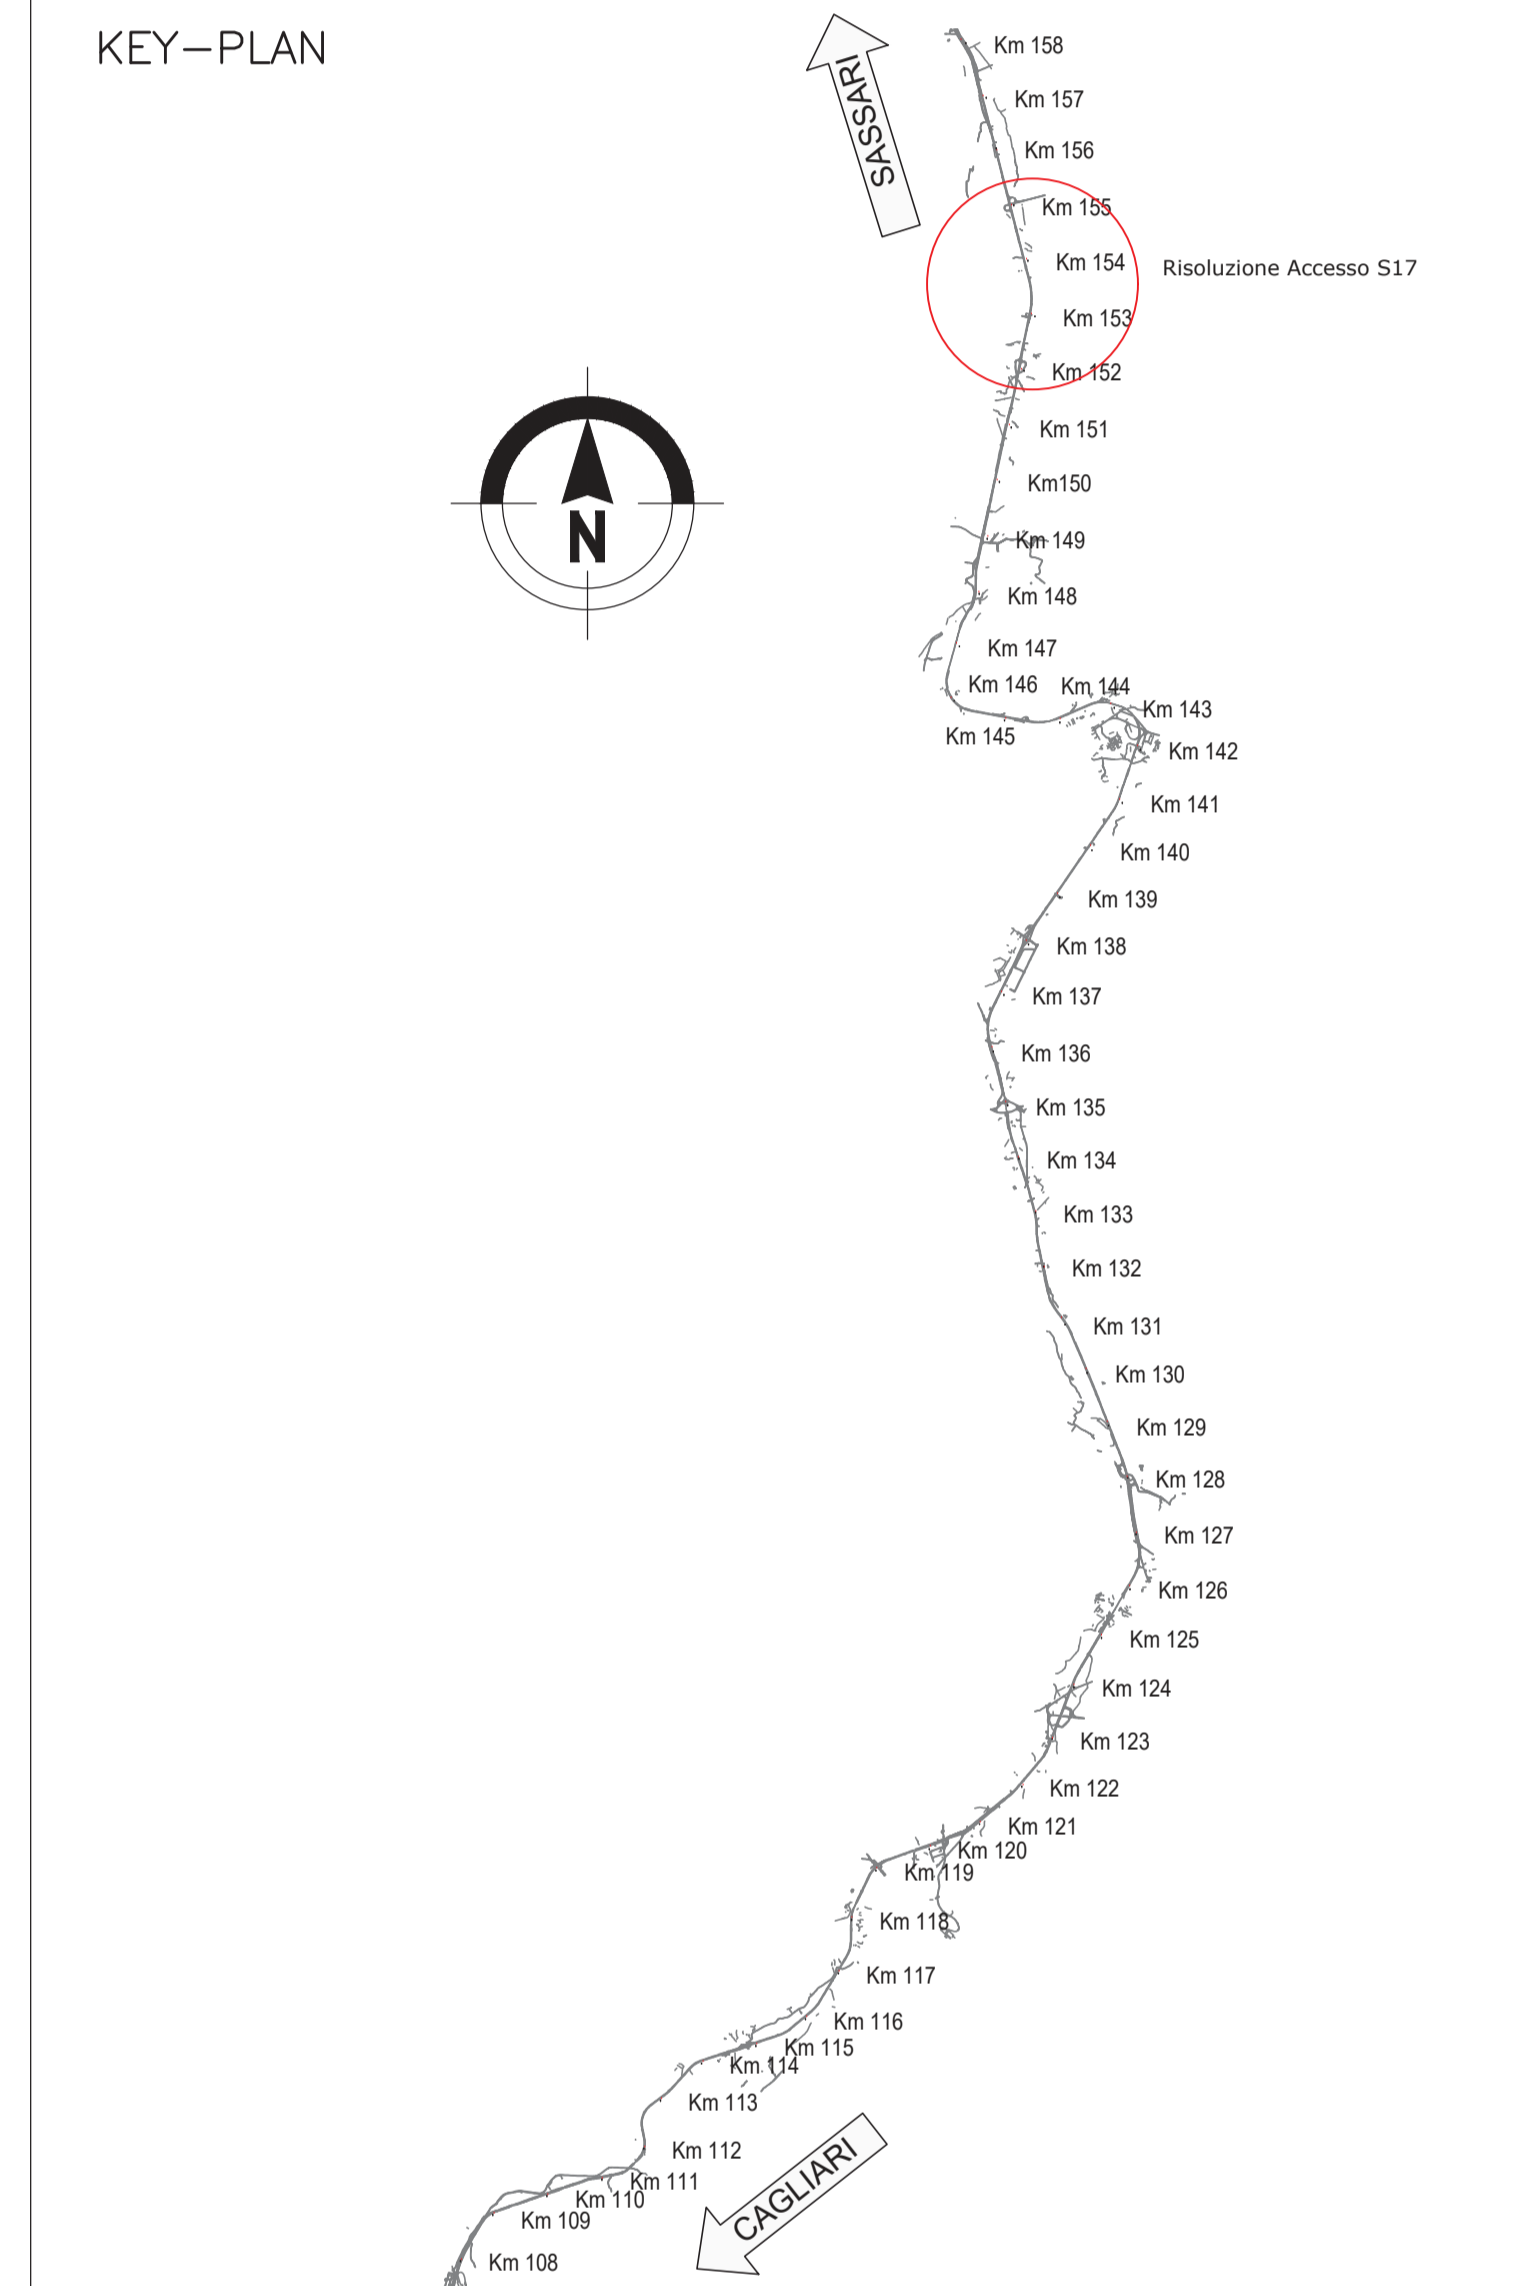
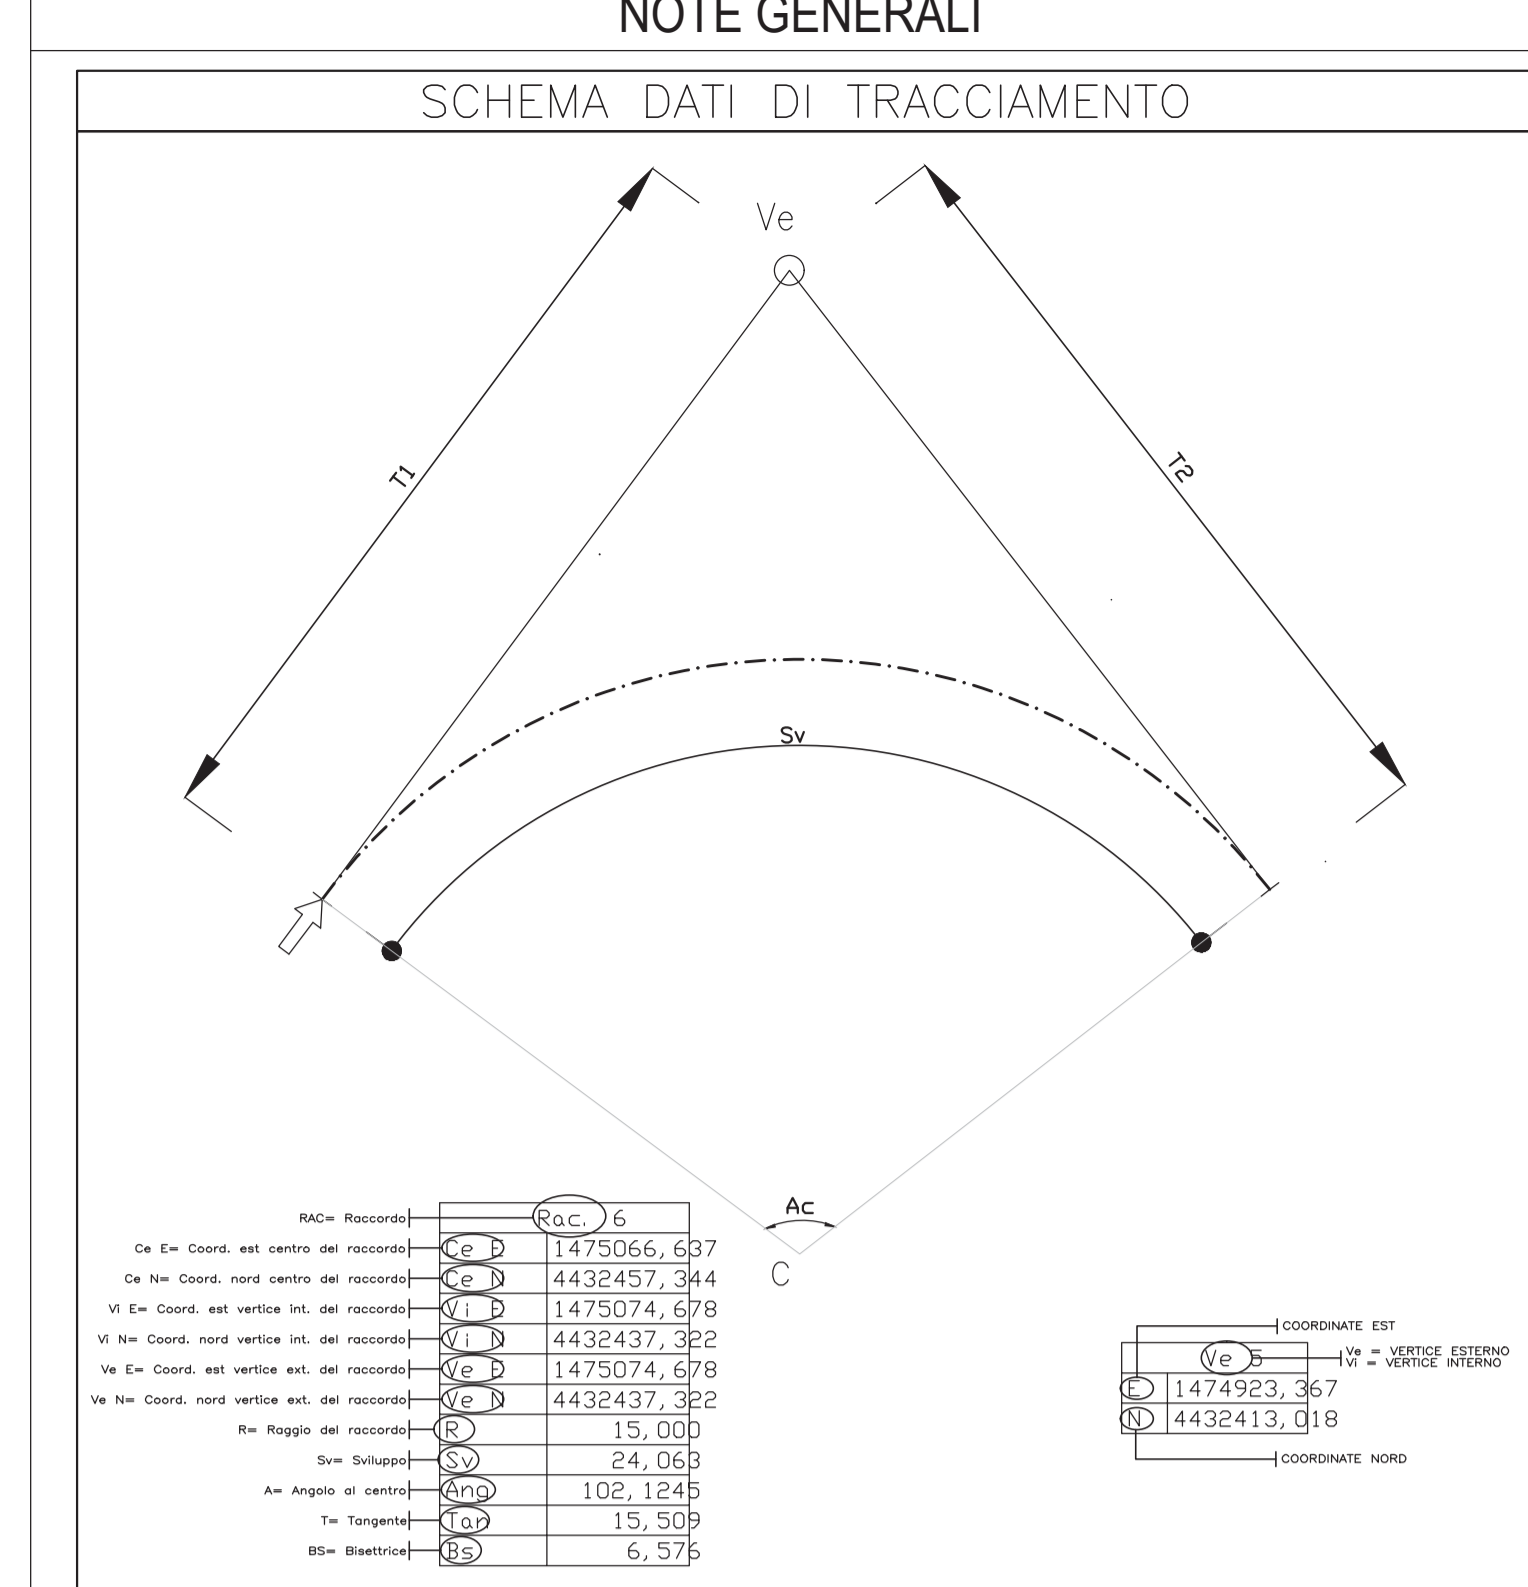
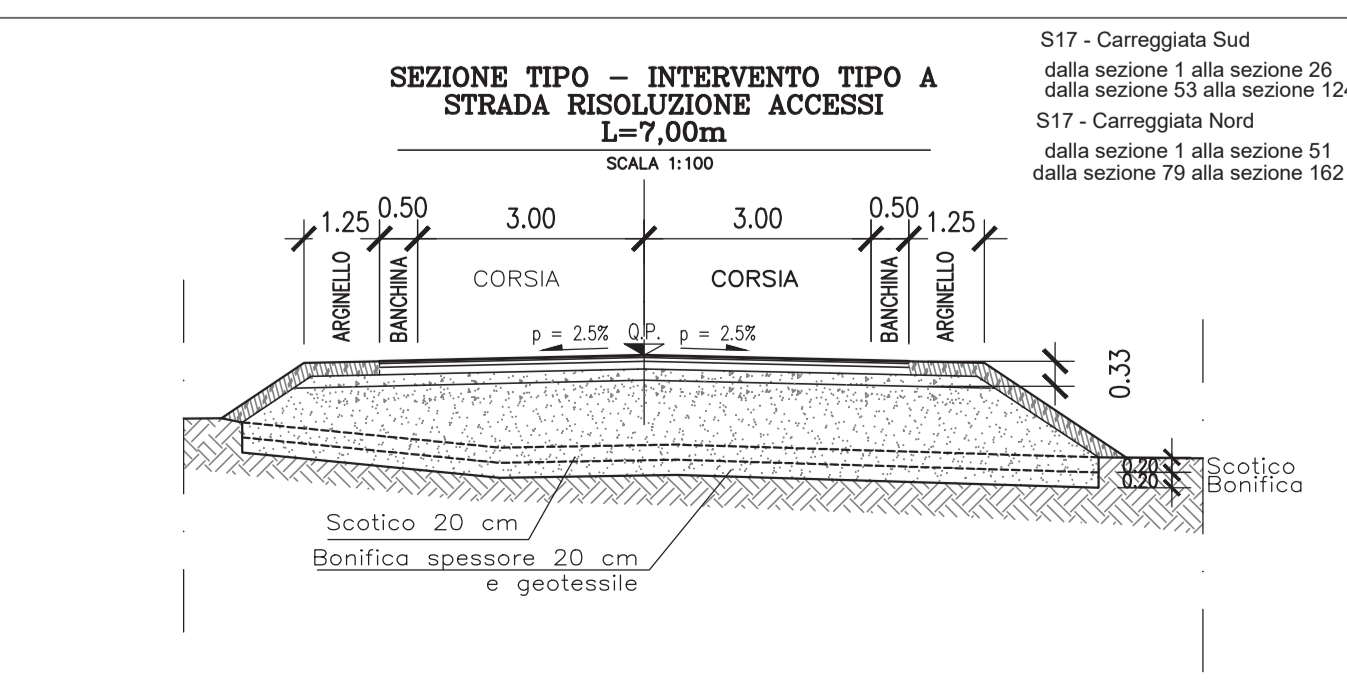
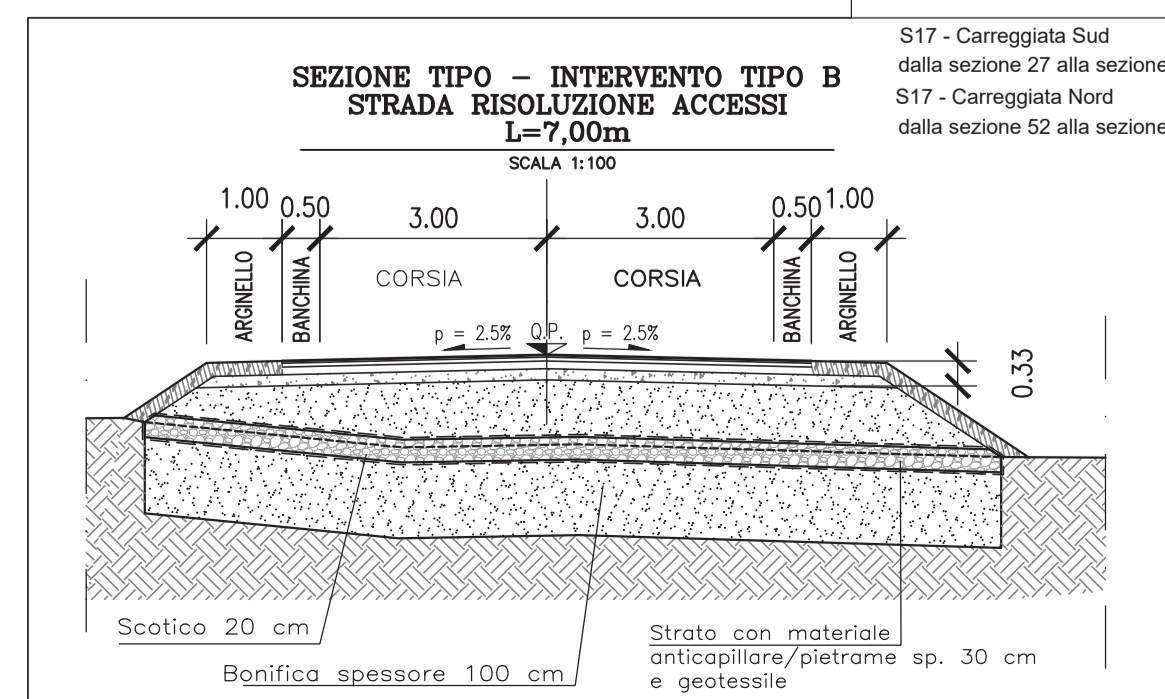
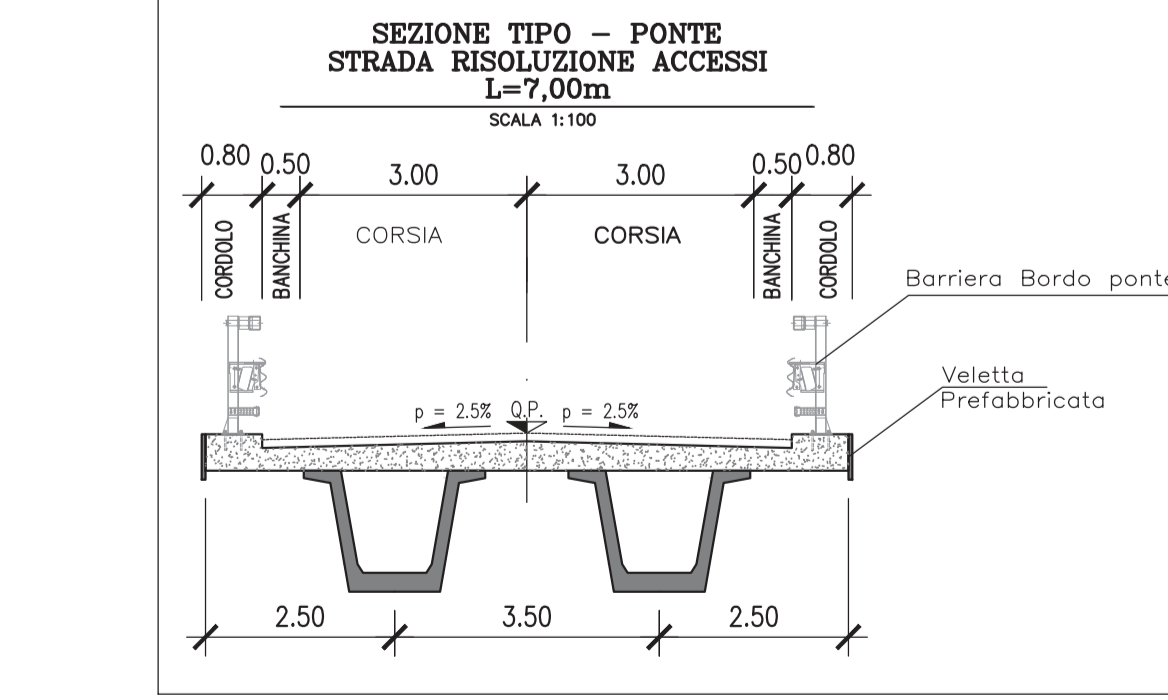
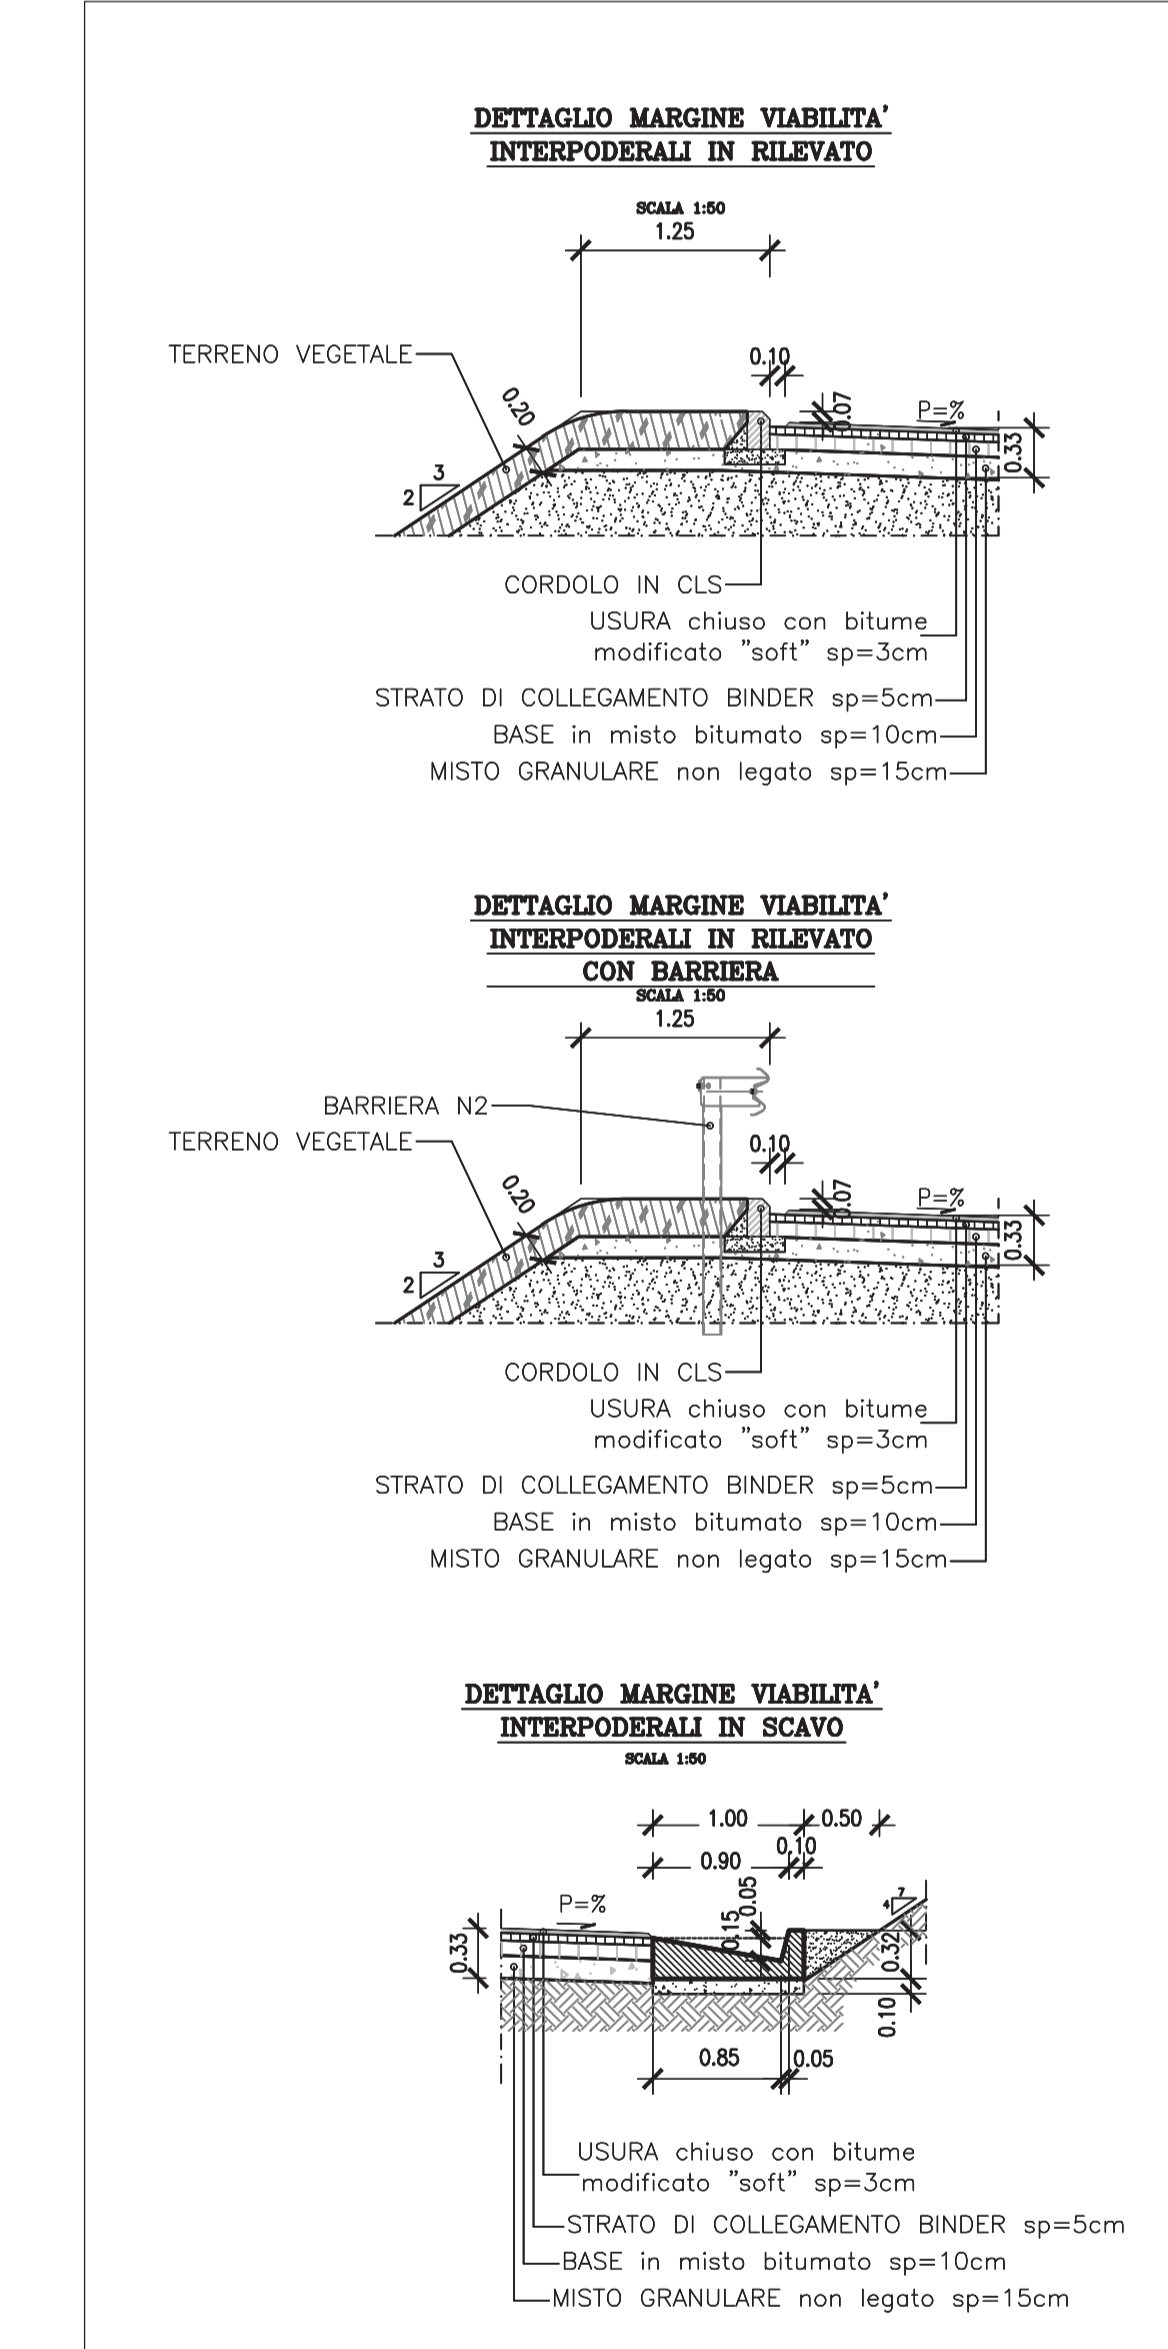


Muretto a secco
 Realizzazione di nuovi muretti a secco
 Rimozione muretti a secco esistenti

KEY-PLAN

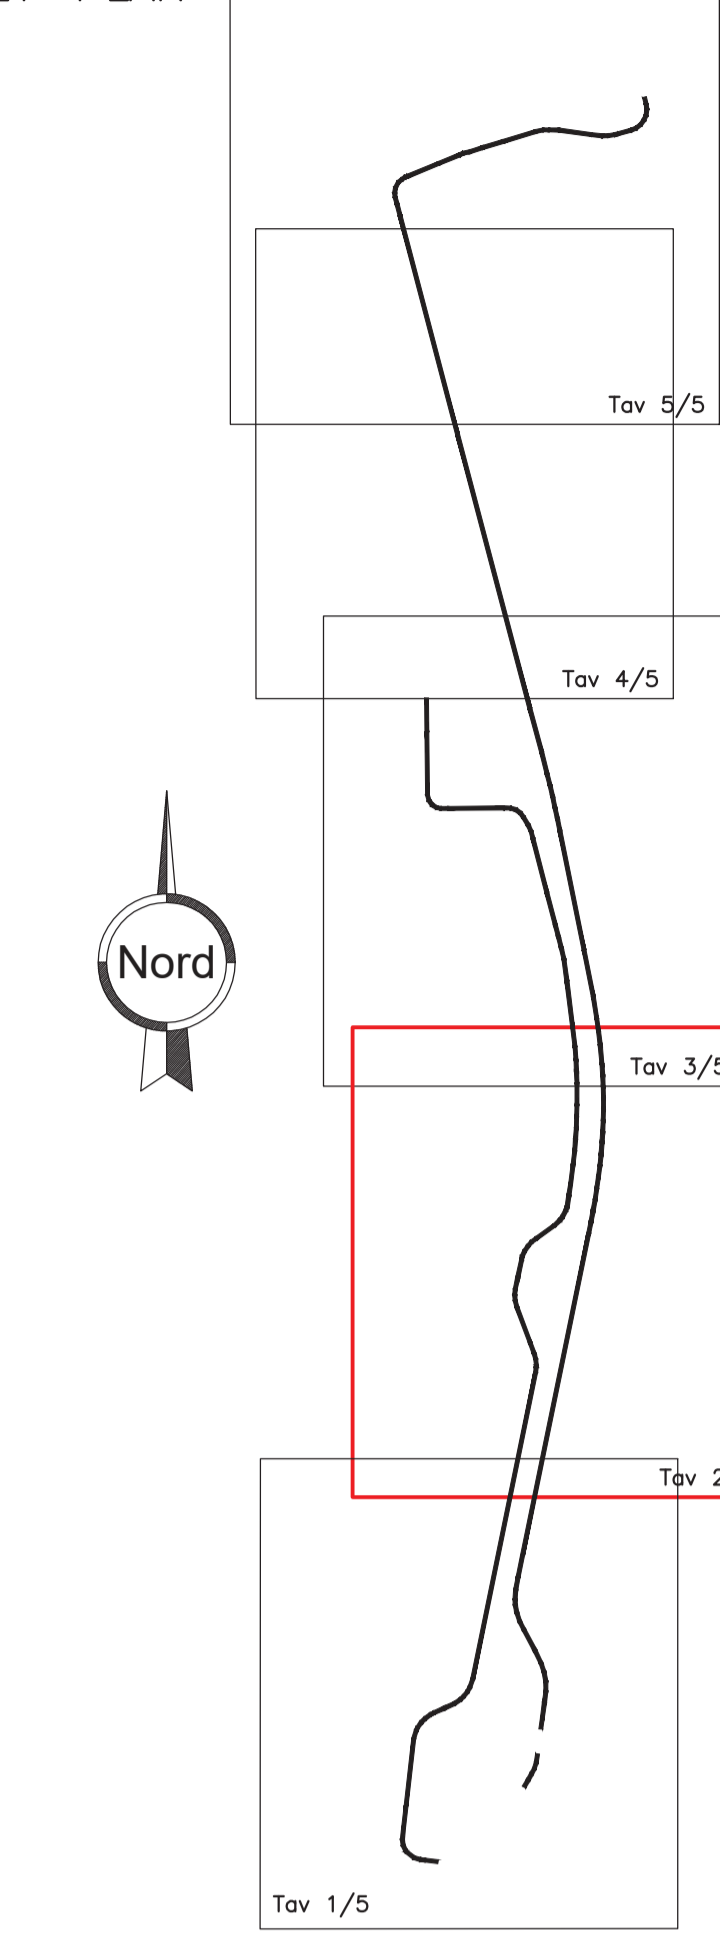

anas GRUPPO FS ITALIANE Direzione Progettazione e Realizzazione Lavori

S.S.131 DI "CARLO FELICE"
 Adeguamento e messa in sicurezza della S.S.131
 Risoluzione dei nodi critici 2° stralcio
 dal km 108+300 al km 158+000

PROGETTO ESECUTIVO CA284

R.T.I. di PROGETTAZIONE: Mandataria **PRO ITER** Via C.B. Sommariva n°3 20125 - Milano Tel. 02 47397111 email: info@proiter.it Mandante **delis** Via Ardenne n°13 50100 Agrigento Tel. 0922 412007 email: delis@ingegneri.it

PROGETTISTI: Ing. Riccardo Formica - Pro Iter srl (Integratore prestazioni specializzato) Ordine Ing. di Milano n. 18942 Ing. Nicola DiStasio - Delta Ingegneria srl Ordine Ing. di Agrigento n. 4995

IL GEOLOGO: Dott. Gian Massimo Mazzonara - Pro Iter srl Abc Geol. Lombardia n. A762

COORDINATORE PER LA SICUREZZA IN FASE DI PROGETTAZIONE: Ing. Diego Giacomelli Ordine Ing. di Milano n. 15813

VISTO: IL RESP. DEL PROCEDIMENTO: Dott. Ing. Salvatore Frasco

PROGETTO STRADALE
 Risoluzione accessi C. N. e C. S. dal Km 151+850 al Km 154+950
 Planimetria con sezione di intervento 2/5

REVISIONE	DATA	REDAITTO	VERIFICATO	APPROVATO
D				
C	19/01			
B	19/01			
A	19/01			