

**S.S.131 DI "CARLO FELICE"**  
Adeguamento e messa in sicurezza della S.S.131  
Risoluzione dei nodi critici 2° stralcio  
dal km 108+300 al km 158+000

**PROGETTO ESECUTIVO**

CA284

R.T.I. di PROGETTAZIONE:

Mandataria



**PRO  
ITER**  
Progetto  
Infrastrutture  
Territorio s.r.l.

Via G.B. Sammartini n°5  
20125 - Milano  
Tel. 02 6787911  
email: mail@proiter.it

Mandante



Via Artemide n°3  
92100 Agrigento  
Tel. 0922 421007  
email: deltaingegneria@pec.it

PROGETTISTI:

Ing. Riccardo Formichi - Pro Iter srl (Integratore prestazioni specialistiche)  
Ordine Ing. di Milano n. 18045

Ing. Nicola D'Alessandro - Delta Ingegneria srl  
Ordine Ing. di Agrigento n. A995

IL GEOLOGO

Dott. Geol. Massimo Mezzanatica - Pro Iter srl  
Albo Geol. Lombardia n. A762

COORDINATORE PER LA SICUREZZA IN FASE DI PROGETTAZIONE

Ing. Diego Ceccherelli  
Ordine Ing. di Milano n. 15813

VISTO: IL RESP. DEL PROCEDIMENTO

Dott. Ing. Salvatore Frasca

PROTOCOLLO

DATA



**PROGETTO STRADALE**  
Risoluzione accesso C. S. al Km 155+350  
Sezioni trasversali

CODICE PROGETTO

PROGETTO LIV. PROG. N. PROG.

LOPLSQ E 1901

NOME FILE

S18PS00TRASZ01\_C

CODICE  
ELAB.

S18PS00TRASZ01

REVISIONE

C


SCALA

varie

REV.	DESCRIZIONE	DATA	REDATTO	VERIFICATO	APPROVATO
D					
C	REVISIONE PER ISTRUTTORIA, VERIFICA E CONTROLLI D.LGS. 35/11	Agosto 2020	Ing.D. D'ALESSANDRO	Ing. M. CARLINO	Ing.N. D'ALESSANDRO
B	Emissione	Marzo 2020	Ing.D. D'ALESSANDRO	Ing. M. CARLINO	Ing.N. D'ALESSANDRO
A	Emissione per controlli D.LGS. 35/2011	Novembre 2019	Ing.D. D'ALESSANDRO	Ing. M. CARLINO	Ing.N. D'ALESSANDRO

<b>SCAVI E BONIFICHE</b>	
STERRO	2,150 m <sup>2</sup>
<b>RILEVATI</b>	
TERRENO VEGETALE	1,571 m
<b>SOVRASTRUTTURA STRADALE</b>	
STRATI LEGATI	4,000 m
STRATO DI FONDAZIONE	0,706 m <sup>2</sup>

SEZIONE N.: 1  
 QT. PROGETTO: 670,906  
 DIST.PROG.: 0,000  
 DIST.SUCC.: 10,686

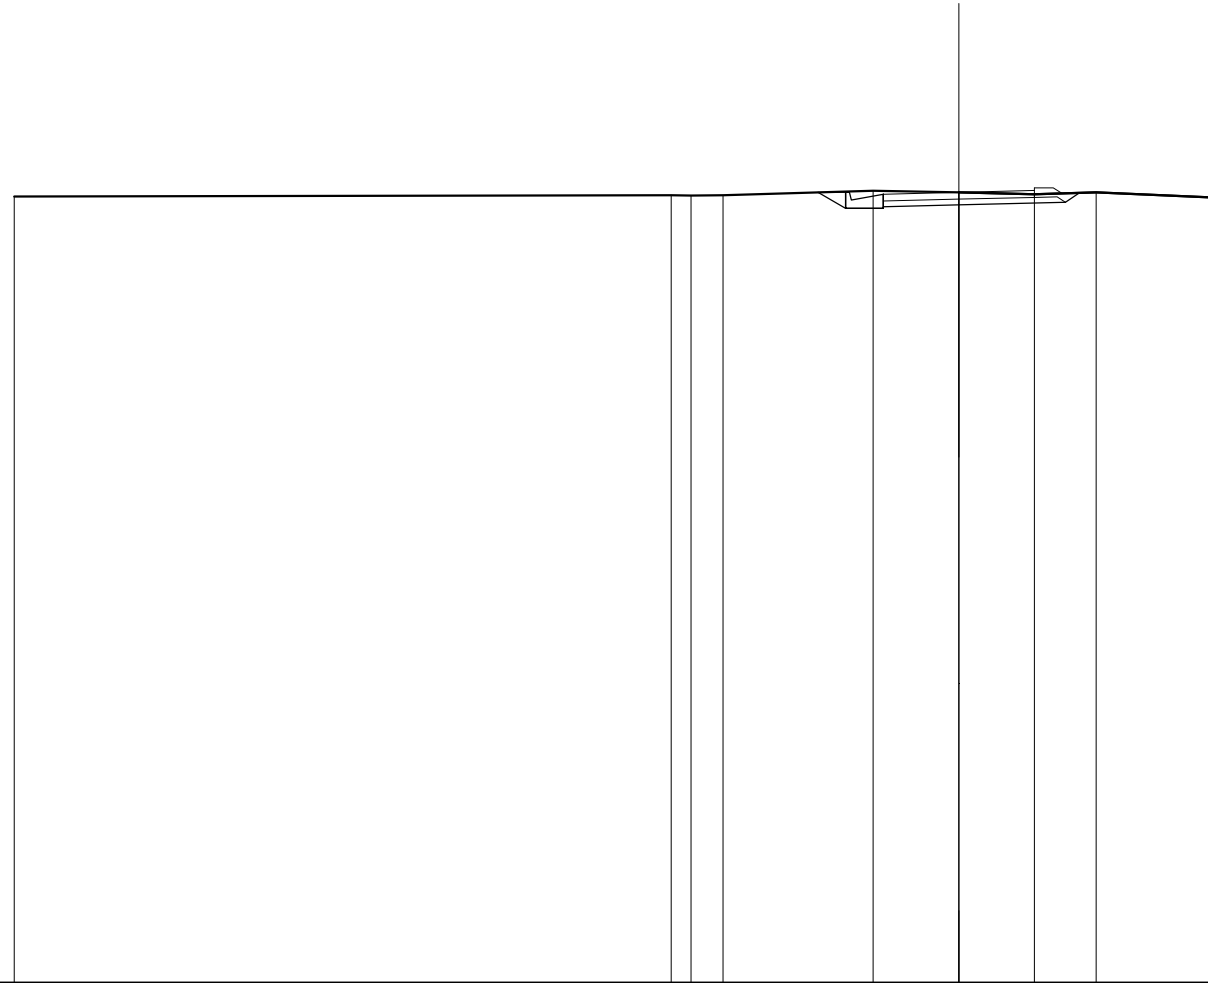


SCALA 1:200

QT.RIF. 650,000

QUOTE TERRENO	670,795	670,828 670,824 670,830	670,946	670,906	670,856	670,906	670,761
DIST.PARZIALI TERRENO	17,390	0,523 0,848	3,967	2,272	2,000	1,630	3,273
QUOTE PROGETTO				670,903 670,486 670,906 670,486 670,528 670,856 670,576		670,846 670,892	
DIST.PARZIALI PROGETTO				0,730 0,860	2,000	2,817	
QUOTE PAVIMENTATO				670,876 670,866	670,906	670,776 670,866	
DIST.PARZIALI PAVIMENTATO				2,000	2,000		

<b>SCAVI E BONIFICHE</b>	
STERRO	0,995 m <sup>2</sup>
<b>RILEVATI</b>	
RILEVATO	0,000 m <sup>2</sup>
TERRENO VEGETALE	1,322 m
<b>SOVRASTRUTTURA STRADALE</b>	
STRATI LEGATI	3,100 m
STRATO DI FONDAZIONE	0,571 m <sup>2</sup>

SEZIONE N.: 2  
 QT. PROGETTO: 670,527  
 DIST.PROG.: 10,686  
 DIST.PREC.: 10,686  
 DIST.SUCC.: 8,328

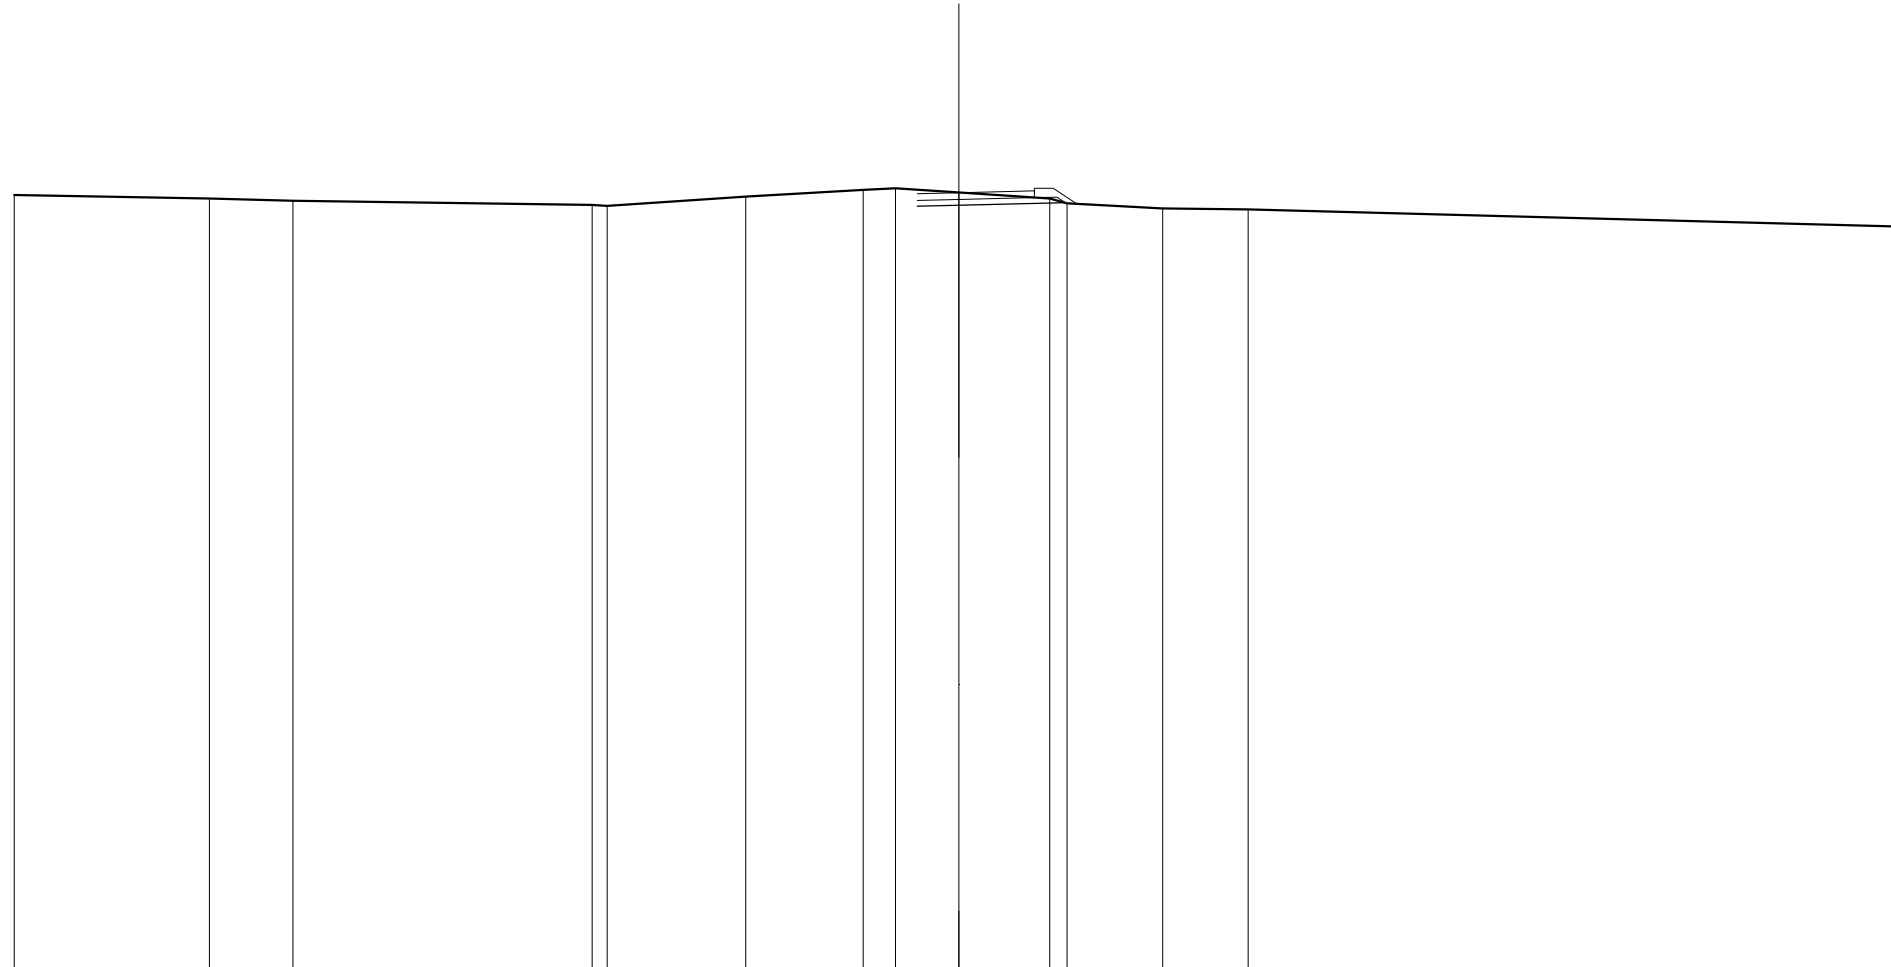

SCALA 1:200


QT.RIF. 650,000

QUOTE TERRENO	670,471	670,373	670,318	670,201 670,179	670,427	670,607 670,642	670,533	670,377 670,244	670,107	670,086	669,633 669,626		
DIST.PARZIALI TERRENO	5,166	2,214	7,916	0,286	3,663	3,109	0,683	1,680	2,406	0,464	2,536	2,261	17,040
QUOTE PROGETTO							670,169 670,197	670,267 670,248					
DIST.PARZIALI PROGETTO							1,100	2,817					
QUOTE PAVIMENTATO							670,499 670,527	670,397 670,577					
DIST.PARZIALI PAVIMENTATO							1,100	2,000					



<b>SCAVI E BONIFICHE</b>	
STERRO	2,300 m <sup>2</sup>
BONIFICA	0,949 m <sup>2</sup>
<b>RILEVATI</b>	
RILEVATO	1,022 m <sup>2</sup>
TERRENO VEGETALE	2,133 m
<b>SOVRASTRUTTURA STRADALE</b>	
STRATI LEGATI	4,000 m
STRATO DI FONDAZIONE	0,926 m <sup>2</sup>

SEZIONE N.: 4  
 QT. PROGETTO: 670,189  
 DIST.PROG.: 27,342  
 DIST.PREC.: 8,328  
 DIST.SUCC.: 12,658

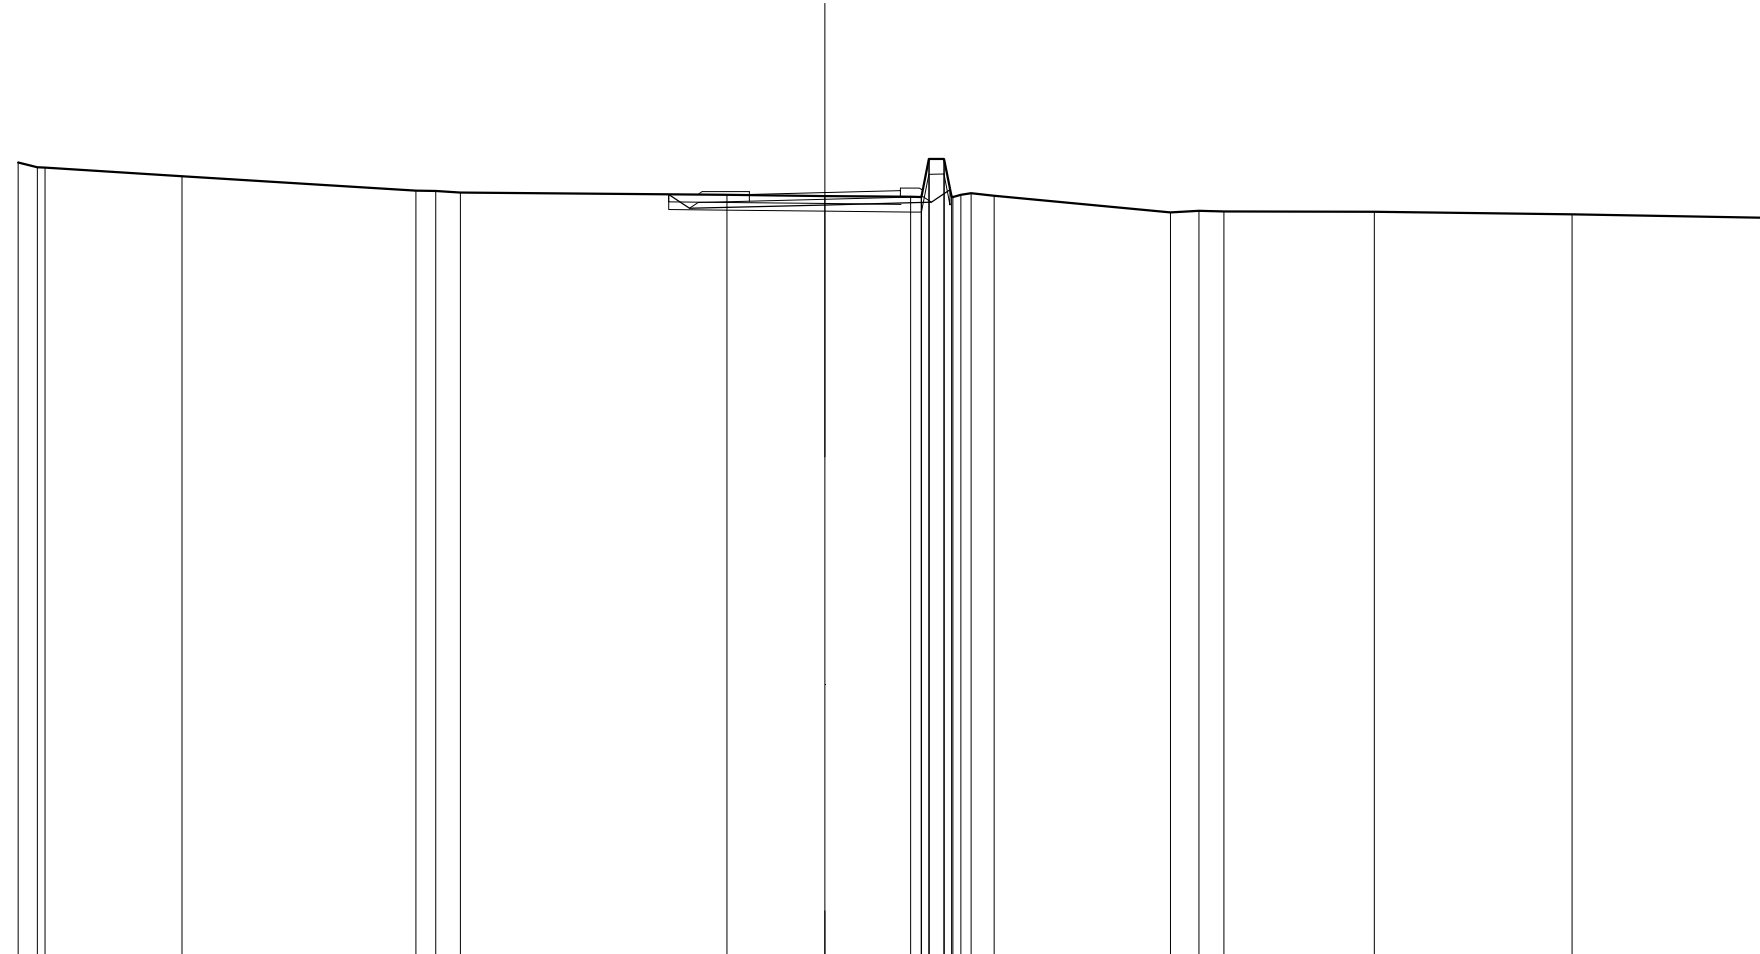


SCALA 1:200

QT.RIF. 650,000

QUOTE TERRENO	670,984 670,856 670,846	670,621	670,241 670,230 670,187	670,125	670,088	670,074 670,073 670,069 671,074 671,074 671,077 671,047 670,078 670,066 670,124 670,124 670,103	669,661 669,705 669,689	669,678	669,615	669,520				
DIST.PARZIALI TERRENO	0,608	3,621	6,190	0,523 0,680	7,049	2,593	2,270	0,392 0,616	4,663	0,748 0,687	3,972	5,235	5,230	
QUOTE PROGETTO				670,138 669,770	669,859	669,930 670,262								
DIST.PARZIALI PROGETTO				0,593	3,584	2,817	0,487							
QUOTE PAVIMENTATO					669,969 670,139	670,189	670,069 670,239							
DIST.PARZIALI PAVIMENTATO					2,000	2,000								

<b>SCAVI E BONIFICHE</b>	
STERRO	1,221 m <sup>2</sup>
BONIFICA	1,300 m <sup>2</sup>
<b>RILEVATI</b>	
RILEVATO	1,557 m <sup>2</sup>
TERRENO VEGETALE	2,715 m
<b>SOVRASTRUTTURA STRADALE</b>	
STRATI LEGATI	4,000 m
STRATO DI FONDAZIONE	0,926 m <sup>2</sup>

SEZIONE N.: 5  
 QT. PROGETTO: 670,566  
 DIST.PROG.: 40,000  
 DIST.PREC.: 12,658  
 DIST.SUCC.: 20,000

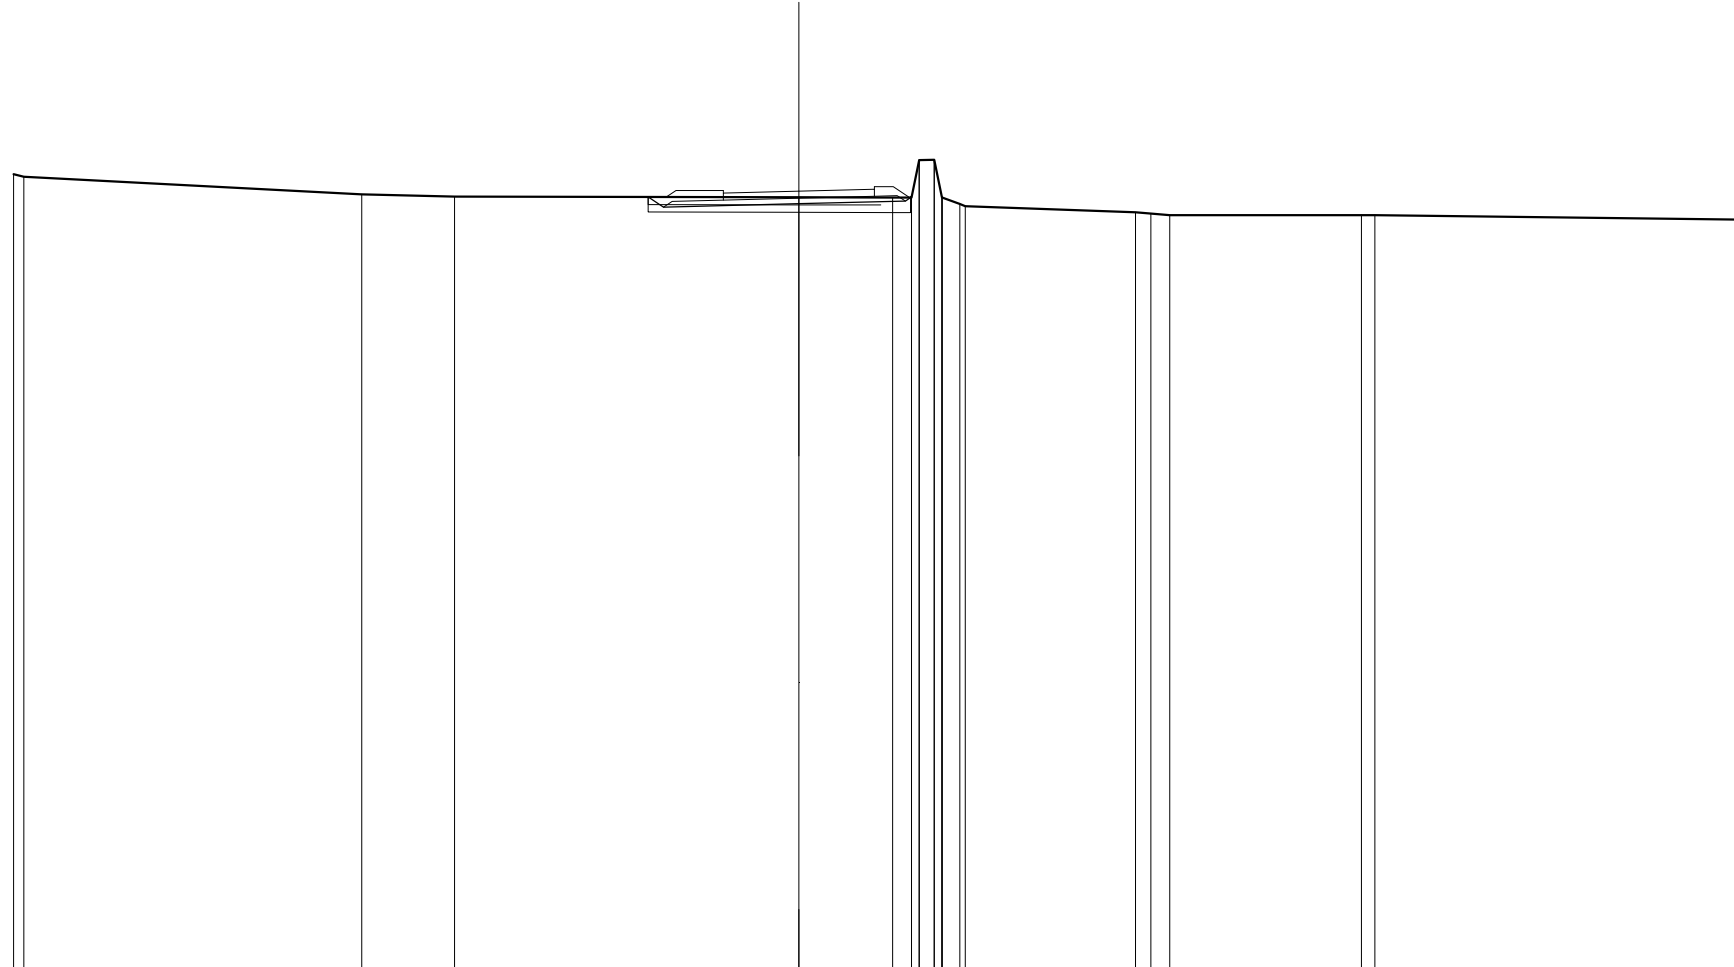

SCALA 1:200

QT.RIF. 650,000

QUOTE TERRENO	671,014 670,946	670,485	670,425	670,406	670,402 670,400 671,390 671,400 671,400 670,406 670,406 670,398 670,327 670,175	670,006 669,979 669,935	669,925 669,933	669,816	
DIST.PARZIALI TERRENO	8,943	2,460	9,109	2,483	0,500 0,397 0,460	4,510	0,467 0,465	5,075	9,761
QUOTE PROGETTO					670,414 670,146	670,236	670,306 670,400		
DIST.PARZIALI PROGETTO					0,403	3,584	2,817		
QUOTE PAVIMENTATO					670,336 670,516	670,566	670,436 670,516		
DIST.PARZIALI PAVIMENTATO					2,000	2,000			










<b>SCAVI E BONIFICHE</b>	
STERRO	0,742 m <sup>2</sup>
SCOTICO	3,067 m
BONIFICA	1,334 m <sup>2</sup>
<b>RILEVATI</b>	
RILEVATO	2,572 m <sup>2</sup>
TERRENO VEGETALE	3,319 m
<b>SOVRASTRUTTURA STRADALE</b>	
STRATI LEGATI	4,000 m
STRATO DI FONDAZIONE	0,926 m <sup>2</sup>

SEZIONE N.: 9  
 QT. PROGETTO: 673,066  
 DIST.PROG.: 120,000  
 DIST.PREC.: 20,000  
 DIST.SUCC.: 20,000

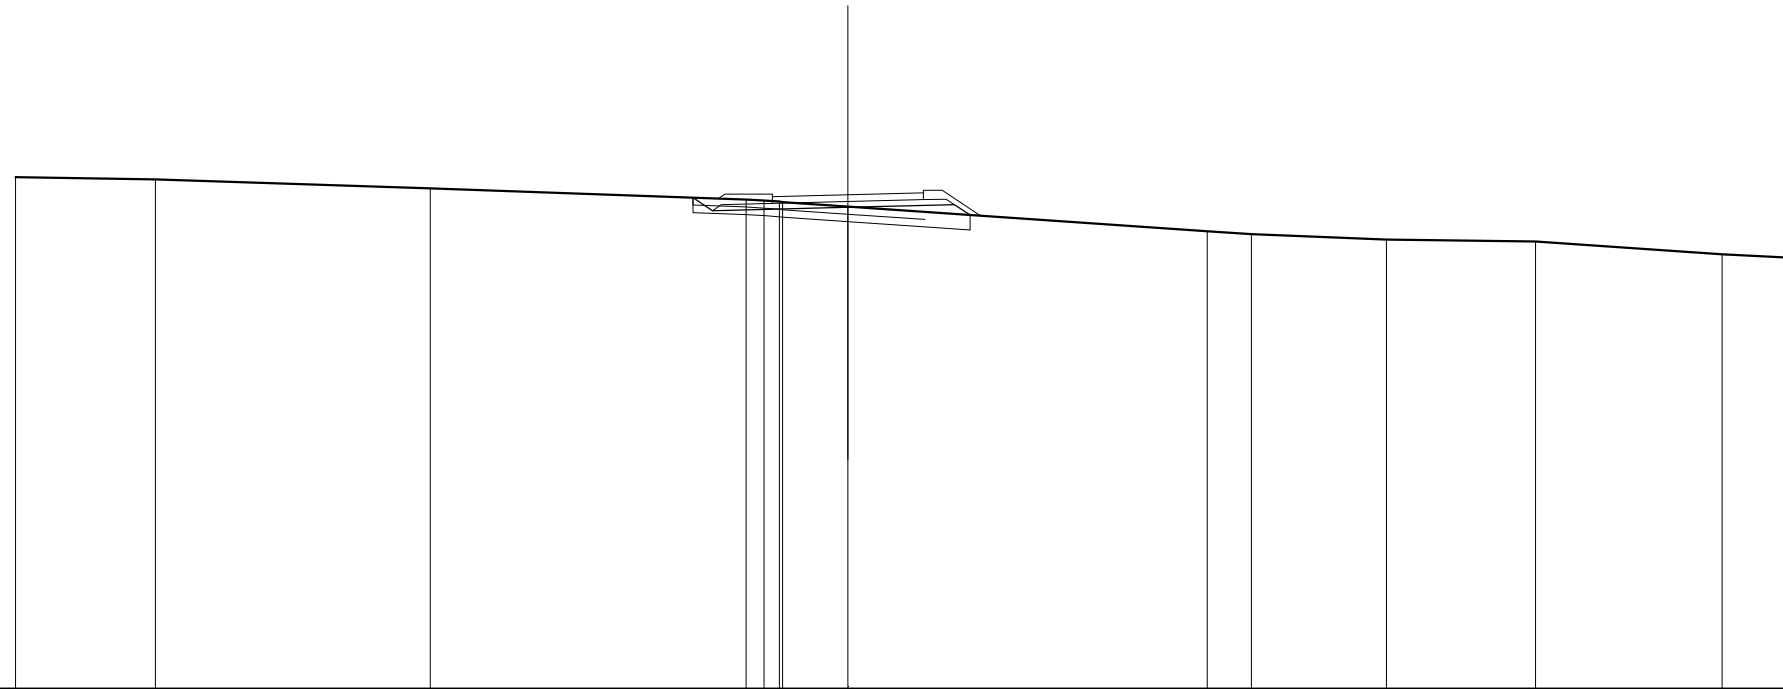

SCALA 1:200

QT.RIF. 660,000


QUOTE TERRENO	673,530	673,476	673,233	672,943 672,912 672,896 672,870	672,752	672,101	672,025	671,877	671,828	671,489	671,394
DIST.PARZIALI TERRENO	3,702	7,272	8,357	0,474 0,407	1,730	9,504	1,170	3,573	3,952	4,931	1,870
QUOTE PROGETTO				672,992 672,947	672,736	672,807 672,531					
DIST.PARZIALI PROGETTO				0,517	3,584	2,817	0,414				
QUOTE PAVIMENTATO				672,836 673,016	673,066	672,896 673,116					
DIST.PARZIALI PAVIMENTATO				2,000	2,000						

<b>SCAVI E BONIFICHE</b>	
STERRO	0,052 m <sup>2</sup>
SCOTICO	5,799 m
BONIFICA	1,421 m <sup>2</sup>
<b>RILEVATI</b>	
RILEVATO	3,826 m <sup>2</sup>
TERRENO VEGETALE	3,917 m
<b>SOVRASTRUTTURA STRADALE</b>	
STRATI LEGATI	4,000 m
STRATO DI FONDAZIONE	0,926 m <sup>2</sup>

SEZIONE N.: 10  
 QT. PROGETTO: 673,394  
 DIST.PROG.: 140,000  
 DIST.PREC.: 20,000  
 DIST.SUCC.: 20,000

SCALA 1:200


QT.RIF. 660,000

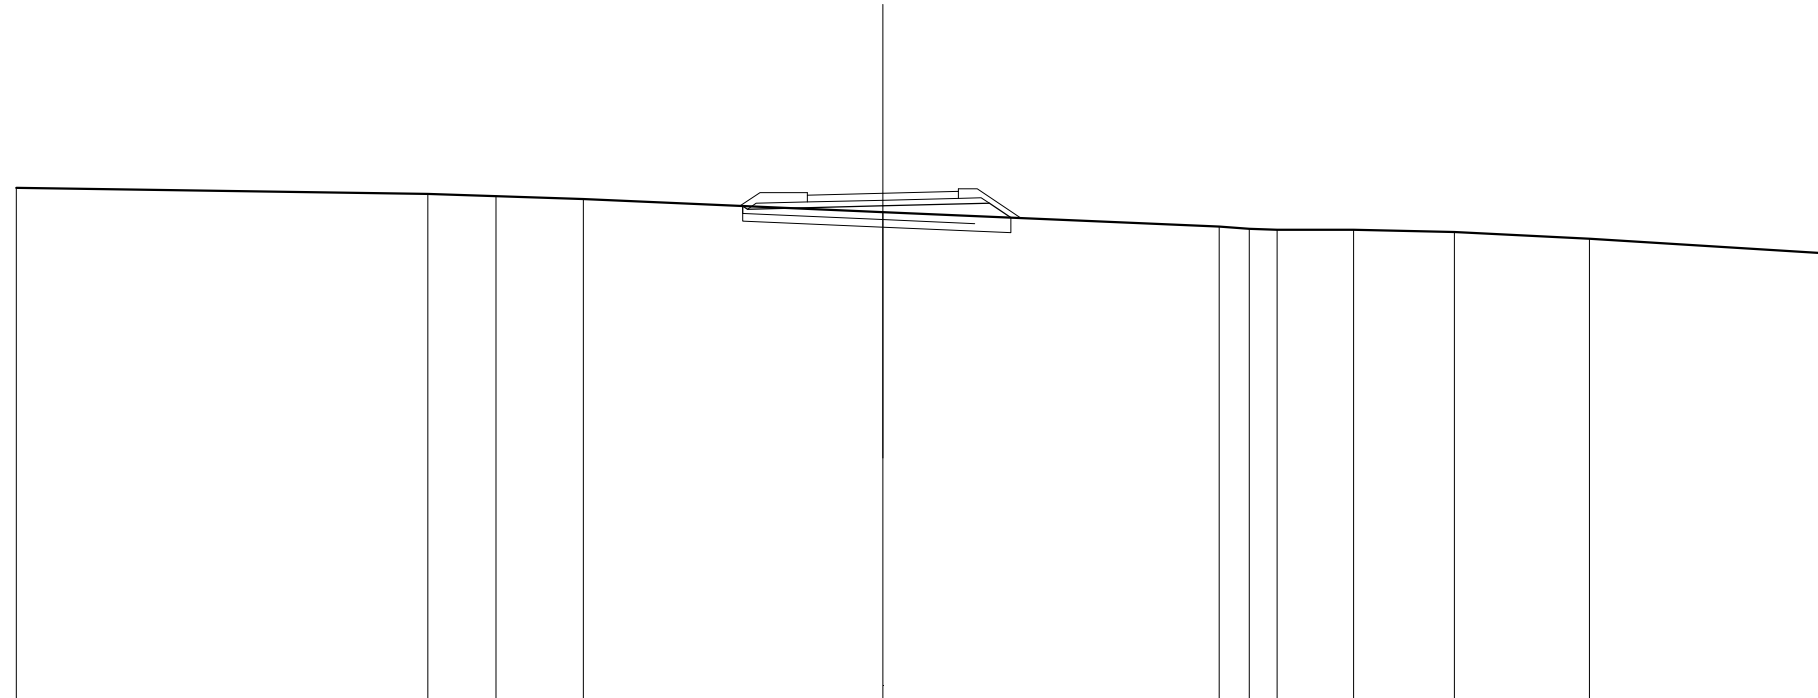

QUOTE TERRENO	673,541	673,384	673,323	673,243	672,889	672,512	672,458	672,433	672,428	672,375	672,197	671,805
DIST.PARZIALI TERRENO	10,890	1,804	2,308	7,927	8,899	0,798	0,798	2,026	2,666	3,571	6,307	
QUOTE PROGETTO					673,060 672,974	673,064	673,134 672,751					
DIST.PARZIALI PROGETTO					3,584	2,817	0,574					
QUOTE PAVIMENTATO					673,164 673,344	673,394	673,264 673,444					
DIST.PARZIALI PAVIMENTATO					2,000	2,000						

<b>SCAVI E BONIFICHE</b>	
STERRO	0,020 m <sup>2</sup>
SCOTICO	6,575 m
BONIFICA	1,456 m <sup>2</sup>
<b>RILEVATI</b>	
RILEVATO	4,565 m <sup>2</sup>
TERRENO VEGETALE	4,204 m
<b>SOVRASTRUTTURA STRADALE</b>	
STRATI LEGATI	4,000 m
STRATO DI FONDAZIONE	0,926 m <sup>2</sup>

SEZIONE N.: 11  
 QT. PROGETTO: 673,454  
 DIST.PROG.: 160,000  
 DIST.PREC.: 20,000  
 DIST.SUCC.: 20,000

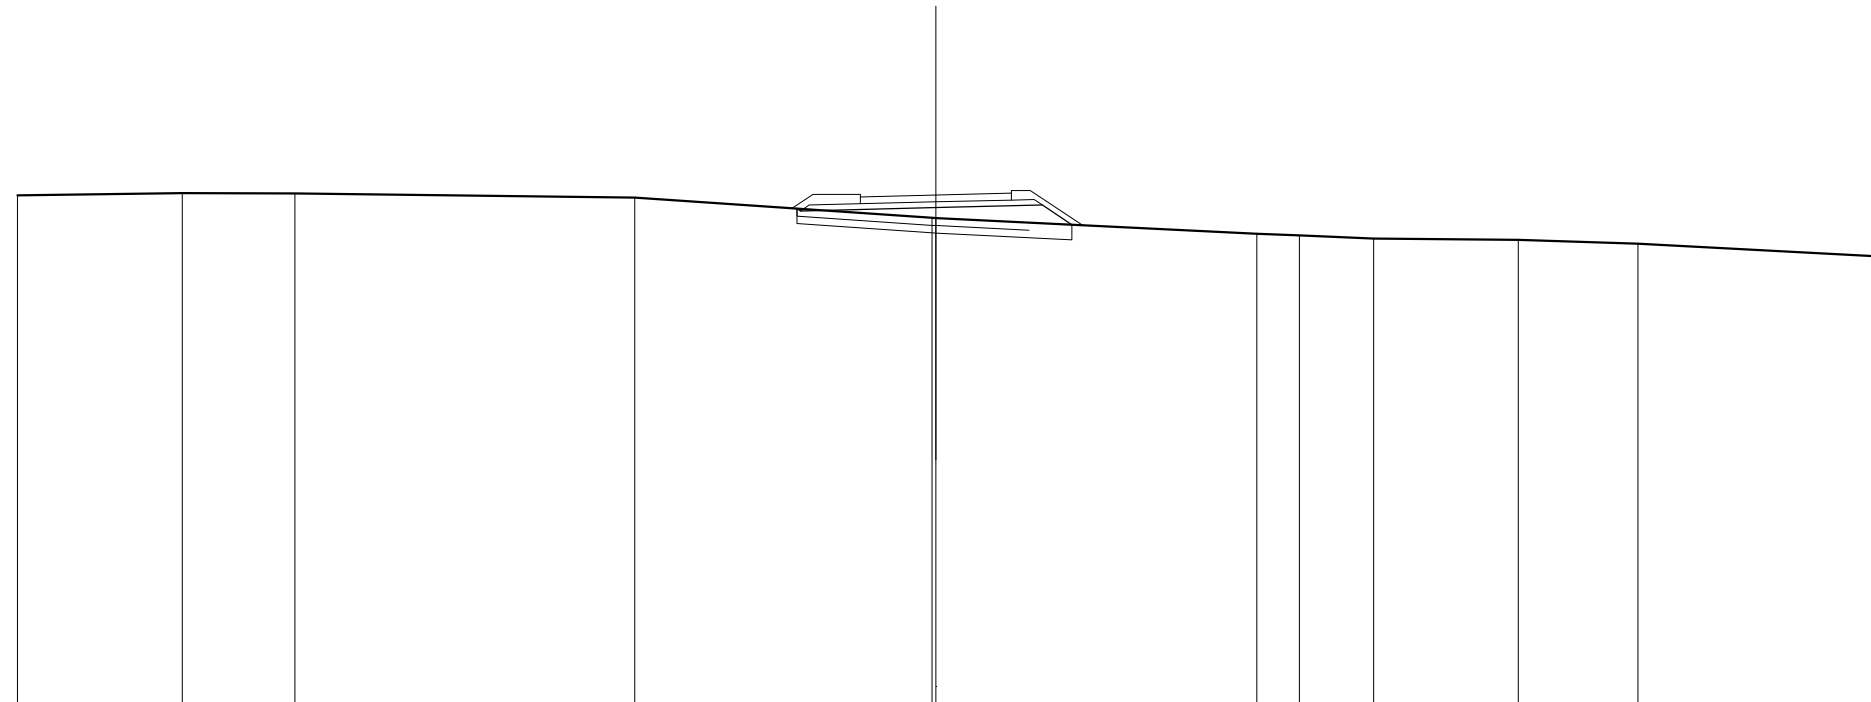

SCALA 1:200


QT.RIF. 660,000

QUOTE TERRENO	673,451	673,503	673,501	673,391	672,854 672,849	672,430	672,387	672,304	672,288	672,165	671,830
DIST.PARZIALI TERRENO	4,359	2,984	8,990	7,864	8,492	1,128	1,968	3,828	3,161	6,426	
QUOTE PROGETTO					673,098 673,035	673,124	673,195 672,671				
DIST.PARZIALI PROGETTO					3,584	2,817	0,784				
QUOTE PAVIMENTATO					673,224 673,404	673,454	673,324 673,504				
DIST.PARZIALI PAVIMENTATO					2,000	2,000					



<b>SCAVI E BONIFICHE</b>	
SCOTICO	7,363 m
BONIFICA	1,473 m <sup>2</sup>
<b>RILEVATI</b>	
RILEVATO	5,152 m <sup>2</sup>
TERRENO VEGETALE	4,521 m
<b>SOVRASTRUTTURA STRADALE</b>	
STRATI LEGATI	4,000 m
STRATO DI FONDAZIONE	0,926 m <sup>2</sup>

SEZIONE N.: 13  
 QT. PROGETTO: 672,841  
 DIST.PROG.: 200,000  
 DIST.PREC.: 20,000  
 DIST.SUCC.: 20,000

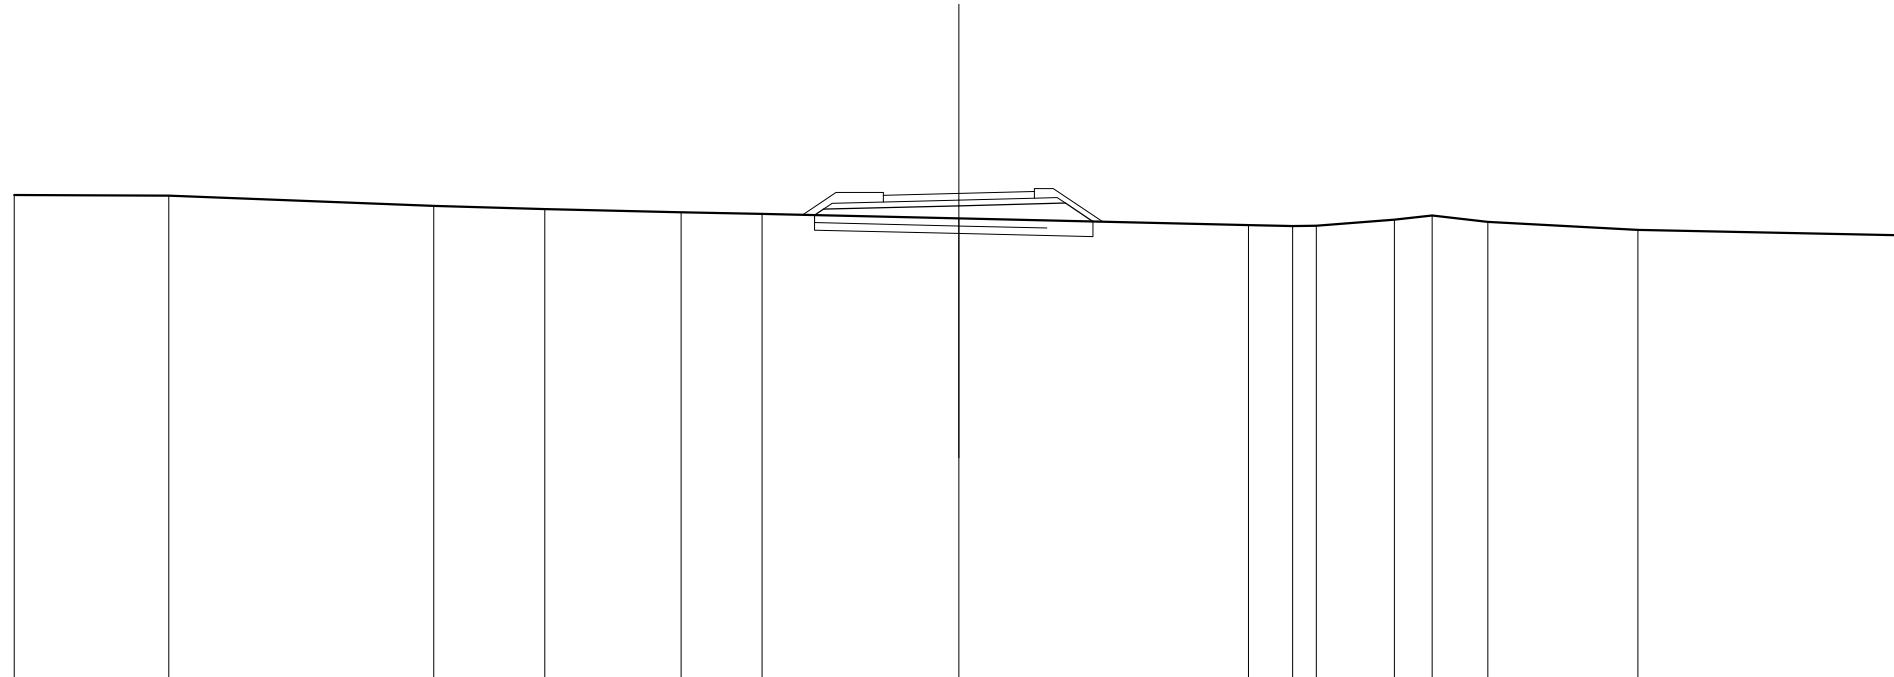

SCALA 1:200


QT.RIF. 660,000

QUOTE TERRENO	672,799	672,780	672,507	672,425	672,339	672,296	672,177	672,002	671,972	671,962	672,144	672,250	672,085	671,871	671,725
DIST.PARZIALI TERRENO	4,090	7,010	2,938	3,613	2,138	5,211	7,660	1,170	0,667	2,070	0,969	1,471	3,968	7,035	
QUOTE PROGETTO						672,264	672,511	672,581	672,096						
DIST.PARZIALI PROGETTO						3,584	2,817	0,727							
QUOTE PAVIMENTATO						672,811	672,841	672,711	672,891						
DIST.PARZIALI PAVIMENTATO						2,000	2,000								



<b>SCAVI E BONIFICHE</b>	
STERRO	0,542 m <sup>2</sup>
BONIFICA	1,329 m <sup>2</sup>
<b>RILEVATI</b>	
RILEVATO	2,115 m <sup>2</sup>
TERRENO VEGETALE	3,073 m
<b>SOVRASTRUTTURA STRADALE</b>	
STRATI LEGATI	4,000 m
STRATO DI FONDAZIONE	0,926 m <sup>2</sup>

SEZIONE N.: 15  
 QT. PROGETTO: 671,838  
 DIST.PROG.: 240,000  
 DIST.PREC.: 20,000  
 DIST.SUCC.: 20,000

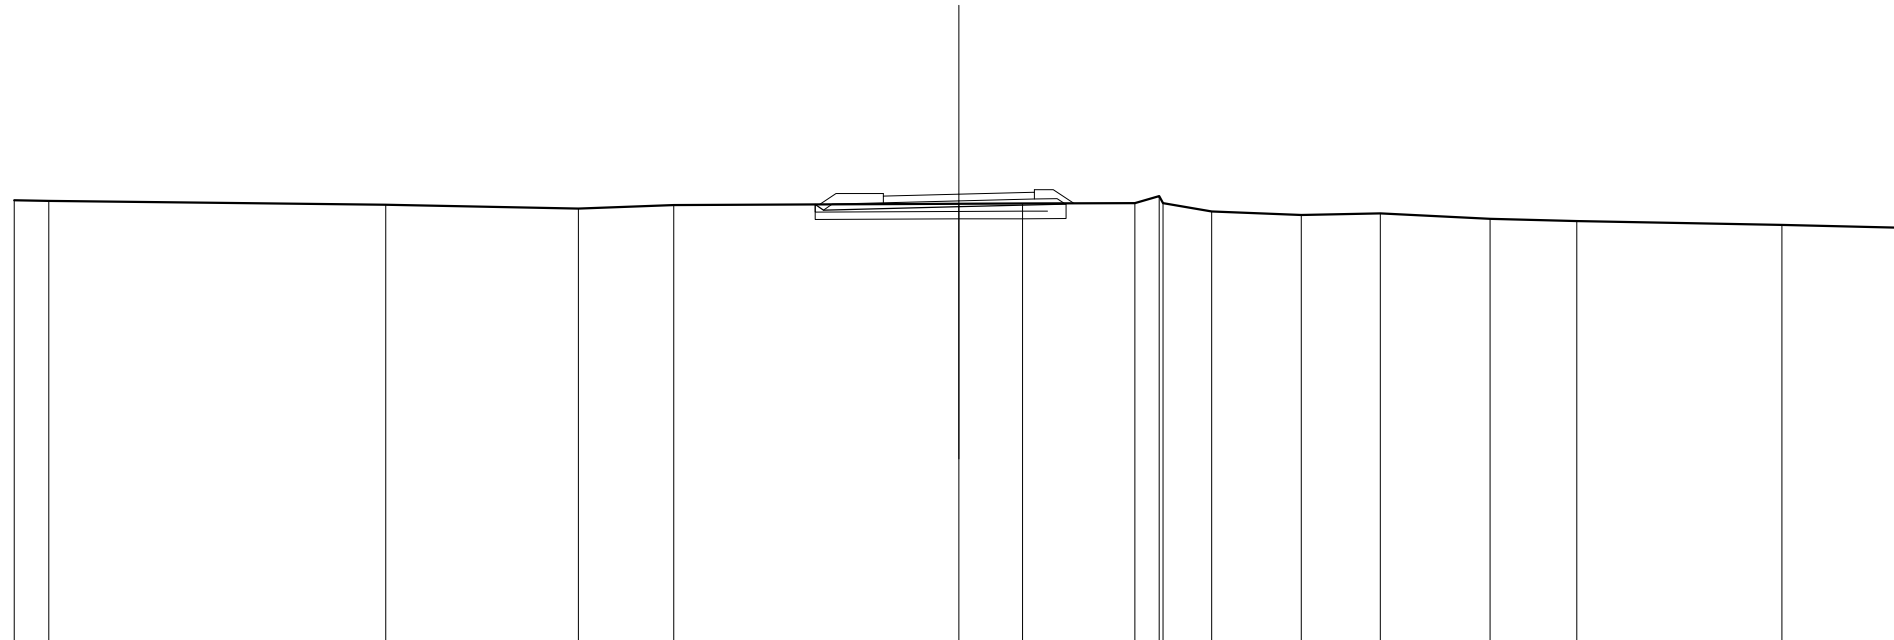

SCALA 1:200

QT.RIF. 660,000


QUOTE TERRENO	671,681	671,662		671,559		671,457	671,549		671,582	671,590	671,598	671,784	671,598	671,381	671,288	671,328	671,186	671,128	671,025	670,952	
DIST.PARZIALI TERRENO	0,820		8,909		5,103		2,521		7,546		1,687		2,970	0,844	1,285	2,377	2,089	2,901	2,302	5,424	3,222
QUOTE PROGETTO									671,565	671,418		671,508		671,578	671,593						
DIST.PARZIALI PROGETTO											3,584		2,817								
QUOTE PAVIMENTATO									671,508	671,788		671,838		671,708	671,888						
DIST.PARZIALI PAVIMENTATO											2,000		2,000								





<b>SCAVI E BONIFICHE</b>	
SCOTICO	8,066 m
BONIFICA	1,613 m <sup>2</sup>
<b>RILEVATI</b>	
RILEVATO	7,223 m <sup>2</sup>
TERRENO VEGETALE	5,340 m
<b>SOVRASTRUTTURA STRADALE</b>	
STRATI LEGATI	4,000 m
STRATO DI FONDAZIONE	0,926 m <sup>2</sup>

SEZIONE N.: 17  
 QT. PROGETTO: 669,346  
 DIST.PROG.: 280,000  
 DIST.PREC.: 20,000  
 DIST.SUCC.: 20,000

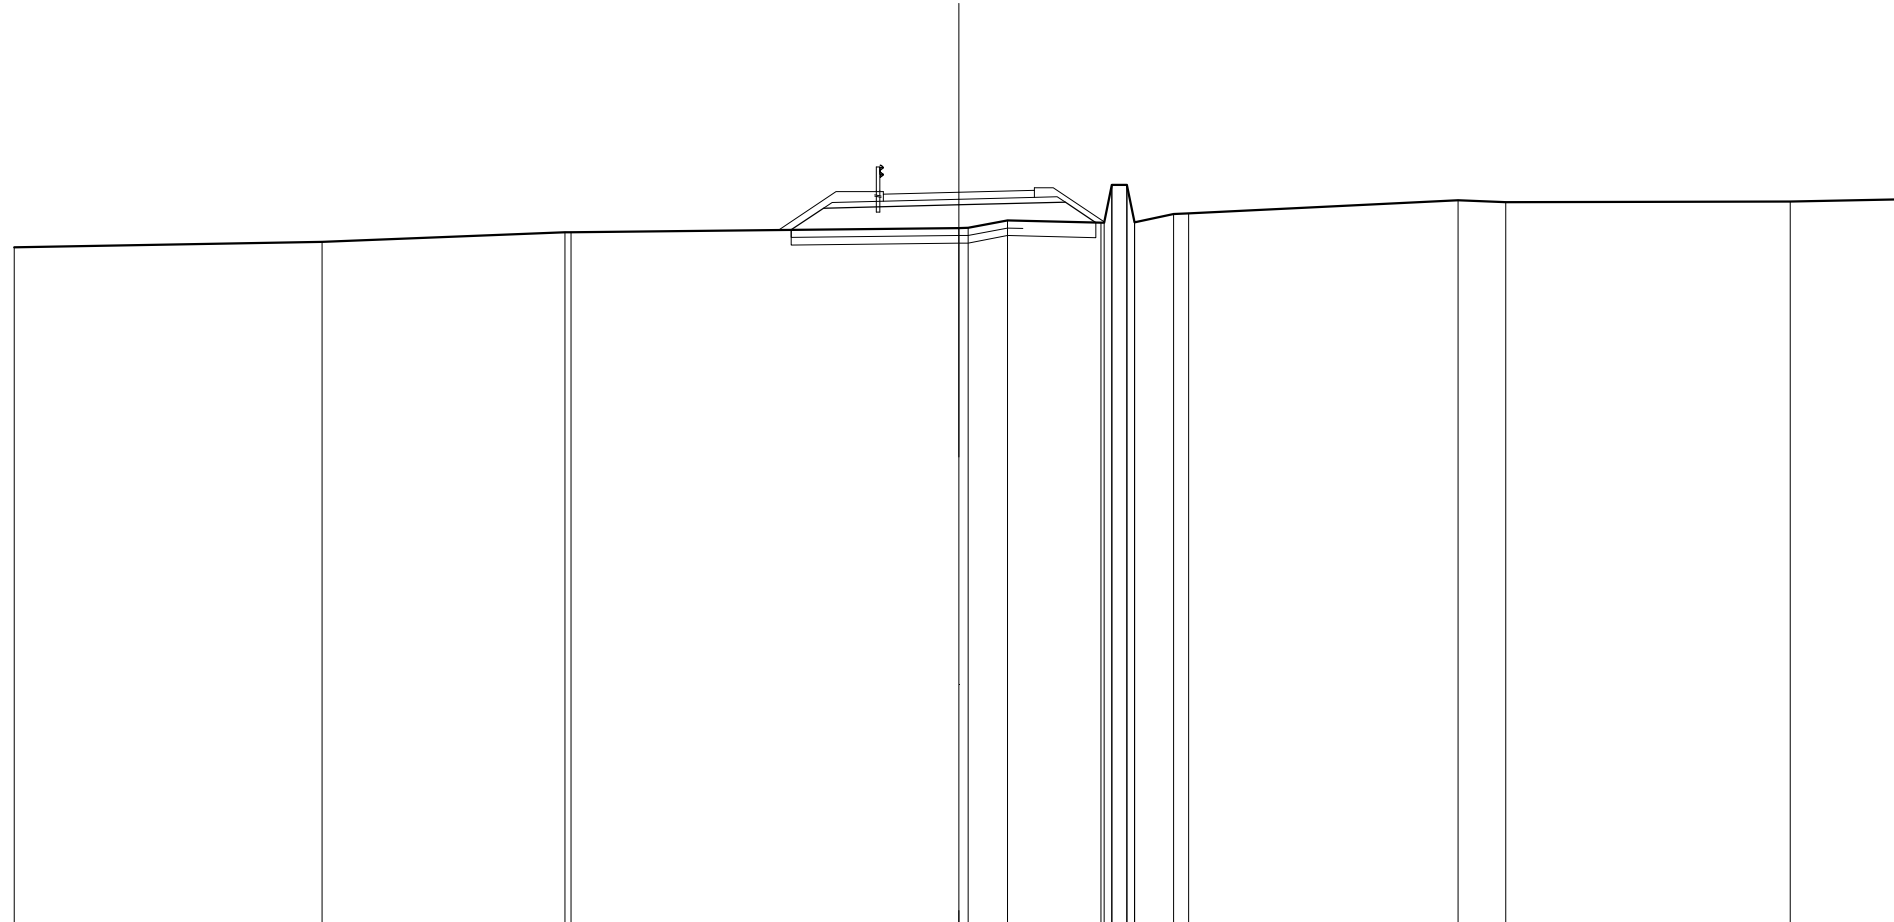


SCALA 1:200

QT.RIF. 650,000

QUOTE TERRENO	667,890	668,036	668,200 668,204	668,403 668,400	668,605	668,543 668,546 668,541 668,546 668,546 668,552 668,546 668,547 668,776 668,791	668,134	668,080	668,105	668,161
DIST.PARZIALI TERRENO	8,150	6,425	10,280	1,038	2,477	0,398 1,026 0,406	7,129	1,260	7,526	3,003
QUOTE PROGETTO				668,356 668,927	668,016	668,087 668,546				
DIST.PARZIALI PROGETTO				0,568	3,584	2,817	0,810			
QUOTE PAVIMENTATO					669,116 669,206	669,346	669,216 669,396			
DIST.PARZIALI PAVIMENTATO					2,000	2,000				

<b>SCAVI E BONIFICHE</b>	
SCOTICO	8,873 m
BONIFICA	1,775 m <sup>2</sup>
<b>RILEVATI</b>	
RILEVATO	10,763 m <sup>2</sup>
TERRENO VEGETALE	6,100 m
<b>SOVRASTRUTTURA STRADALE</b>	
STRATI LEGATI	4,000 m
STRATO DI FONDAZIONE	0,926 m <sup>2</sup>

SEZIONE N.: 18  
 QT. PROGETTO: 667,757  
 DIST.PROG.: 300,000  
 DIST.PREC.: 20,000  
 DIST.SUCC.: 1,878

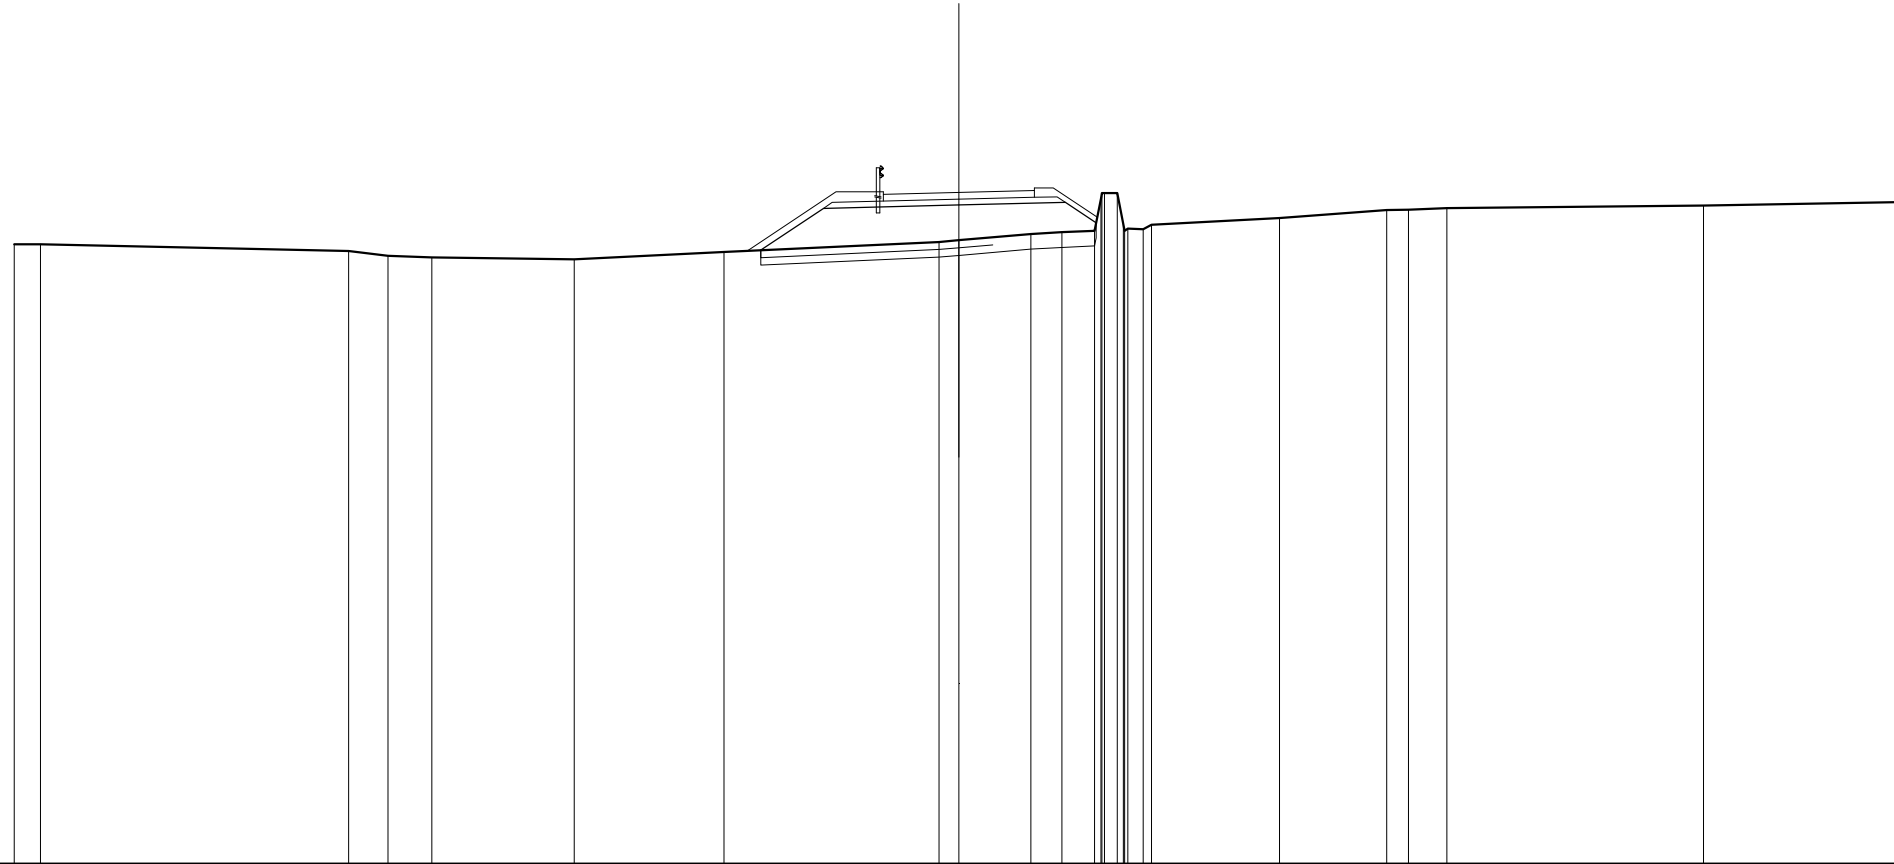


SCALA 1:200

QT.RIF. 650,000

QUOTE TERRENO	666,386 666,385		666,206 666,078 666,038	665,989	666,186		666,448 666,493	666,657 666,703	666,740 667,589 667,740 667,741 666,907 666,741 666,799 666,763 666,501	667,082	667,291 667,304	667,344	667,409	667,500
DIST.PARZIALI TERRENO	0,697	8,151	1,040 1,166	3,766	3,962	5,690	0,628 1,901	0,821 0,886	0,411	3,386	2,839	0,576 1,016	6,786	5,297
QUOTE PROGETTO						666,231 667,338	667,427	667,498 666,955						
DIST.PARZIALI PROGETTO						1,659	3,584	2,817	0,814					
QUOTE PAVIMENTATO								667,527 667,707	667,757	667,827 667,807				
DIST.PARZIALI PAVIMENTATO								2,000	2,000					

<b>SCAVI E BONIFICHE</b>	
SCOTICO	8,879 m
BONIFICA	1,776 m <sup>2</sup>
<b>RILEVATI</b>	
RILEVATO	10,878 m <sup>2</sup>
TERRENO VEGETALE	6,107 m
<b>SOVRASTRUTTURA STRADALE</b>	
STRATI LEGATI	4,000 m
STRATO DI FONDAZIONE	0,926 m <sup>2</sup>

SEZIONE N.: 19  
 QT. PROGETTO: 667,637  
 DIST.PROG.: 301,878  
 DIST.PREC.: 1,878  
 DIST.SUCC.: 15,339

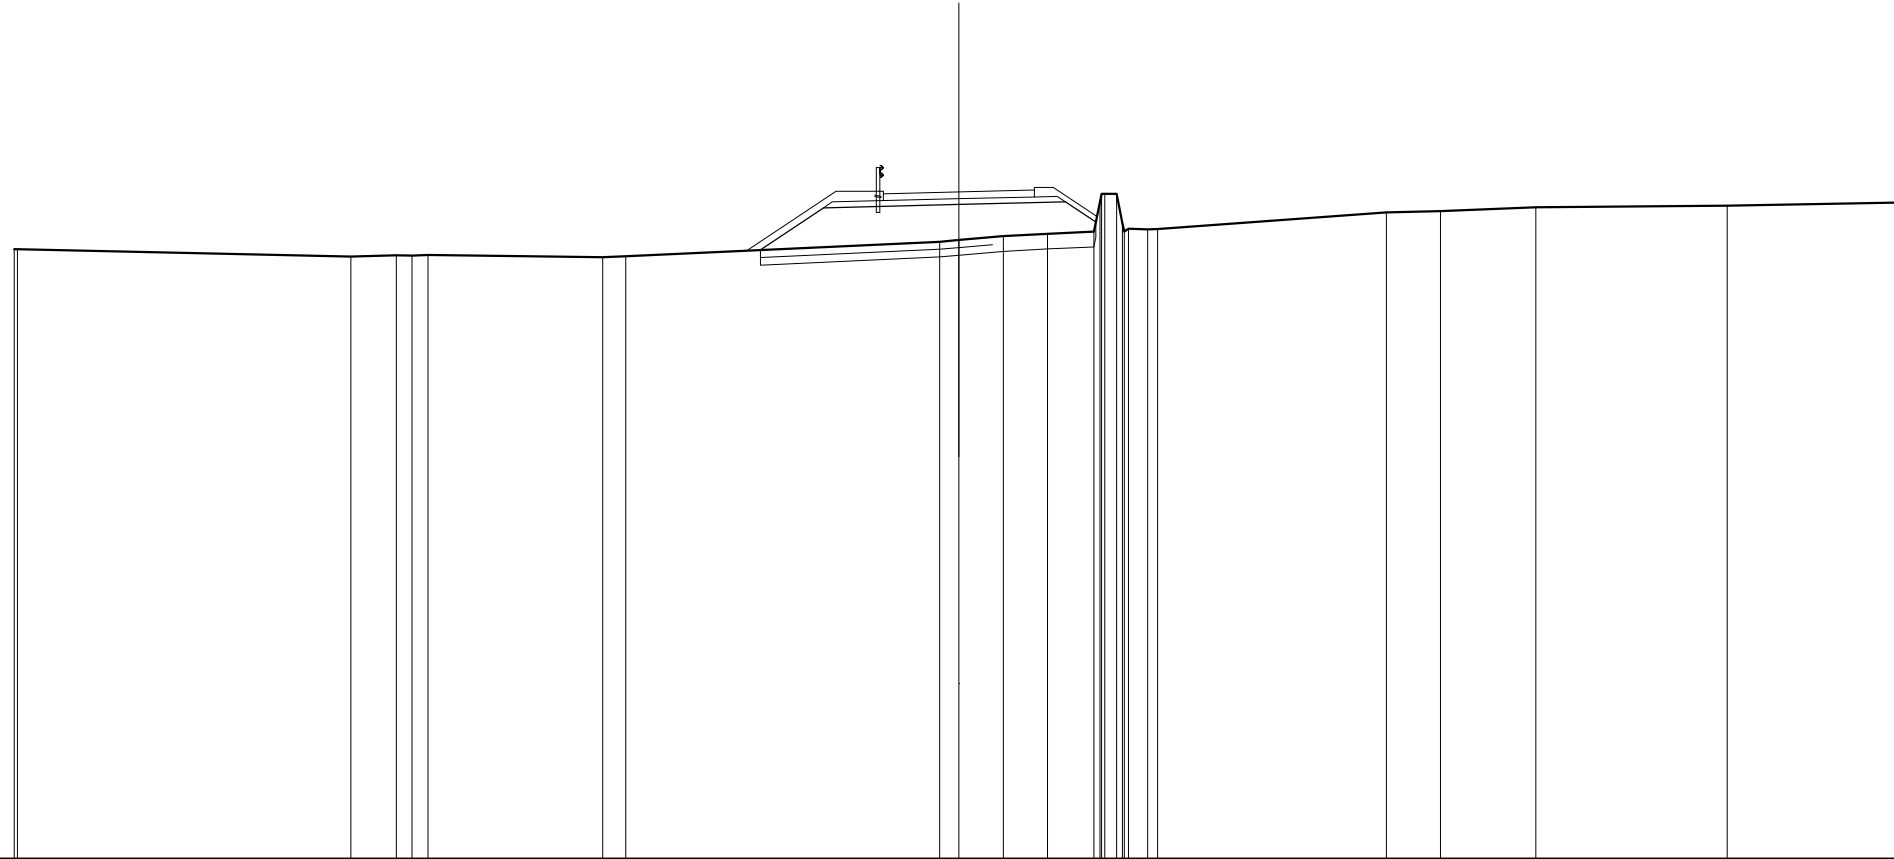

SCALA 1:200

QT.RIF. 650,000


QUOTE TERRENO	666,123 666,123	665,929 665,962 665,957 665,971	665,909 665,940	666,321 666,365 666,466 666,533	666,595 667,372 667,566 667,586 666,613 666,586 666,665 666,646 666,663	667,089 667,131 667,230	667,276	667,356				
DIST.PARZIALI TERRENO	8,827	1,201 0,409 0,427	4,619	0,612	8,308	0,610 1,173 1,168 1,232	0,511	6,052	1,429	2,523	5,069	4,667
QUOTE PROGETTO				666,103 667,218	667,307	667,376 666,839						
DIST.PARZIALI PROGETTO				1,671	3,584	2,817	0,807					
QUOTE PAVIMENTATO					667,407 667,587	667,637	667,507 667,687					
DIST.PARZIALI PAVIMENTATO					2,000	2,000						





<b>SCAVI E BONIFICHE</b>	
STERRO	0,236 m <sup>2</sup>
SCOTICO	6,699 m
BONIFICA	1,368 m <sup>2</sup>
<b>RILEVATI</b>	
RILEVATO	8,688 m <sup>2</sup>
TERRENO VEGETALE	3,982 m
<b>SOVRASTRUTTURA STRADALE</b>	
STRATI LEGATI	4,000 m
STRATO DI FONDAZIONE	0,926 m <sup>2</sup>

SEZIONE N.: 22  
 QT. PROGETTO: 666,549  
 DIST.PROG.: 329,796  
 DIST.PREC.: 6,290  
 DIST.SUCC.: 15,339

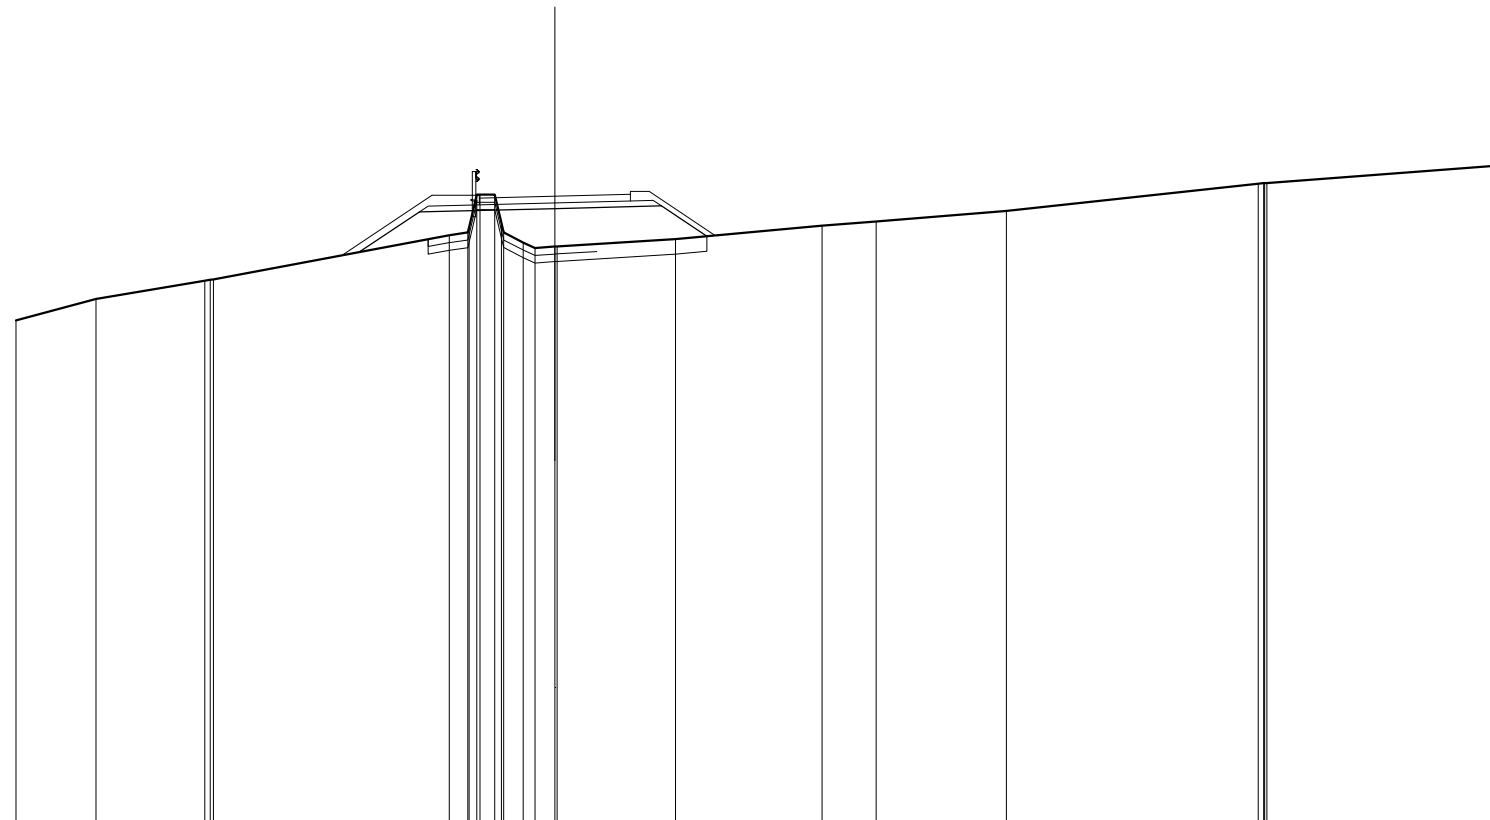

SCALA 1:200

QT.RIF. 650,000

QUOTE TERRENO		663,257	663,827	664,313 664,338 664,347		665,517 665,566 665,728 666,567 666,567 666,840 666,321 666,215 666,219	665,413		665,766 665,881	666,160		666,874 666,880 666,881 666,885	667,358
DIST.PARZIALI TERRENO		2,115	2,878	6,244	0,488 0,388 0,519 0,627	3,133	3,883	1,427	3,446	6,665		6,158	
QUOTE PROGETTO					665,071 666,130	666,219	666,290 665,489						
DIST.PARZIALI PROGETTO					1,587	3,584	2,817	1,201					
QUOTE PAVIMENTATO						666,319 666,499	666,549	666,419 666,599					
DIST.PARZIALI PAVIMENTATO						2,000	2,000						










<b>SCAVI E BONIFICHE</b>	
STERRO	0,926 m <sup>2</sup>
<b>RILEVATI</b>	
RILEVATO	0,313 m <sup>2</sup>
TERRENO VEGETALE	3,960 m
<b>SOVRASTRUTTURA STRADALE</b>	
STRATI LEGATI	4,000 m
STRATO DI FONDAZIONE	0,926 m <sup>2</sup>

SEZIONE N.: 26  
 QT. PROGETTO: 666,680  
 DIST.PROG.: 390,743  
 DIST.PREC.: 10,743  
 DIST.SUCC.: 20,000

SCALA 1:200


QT.RIF. 650,000

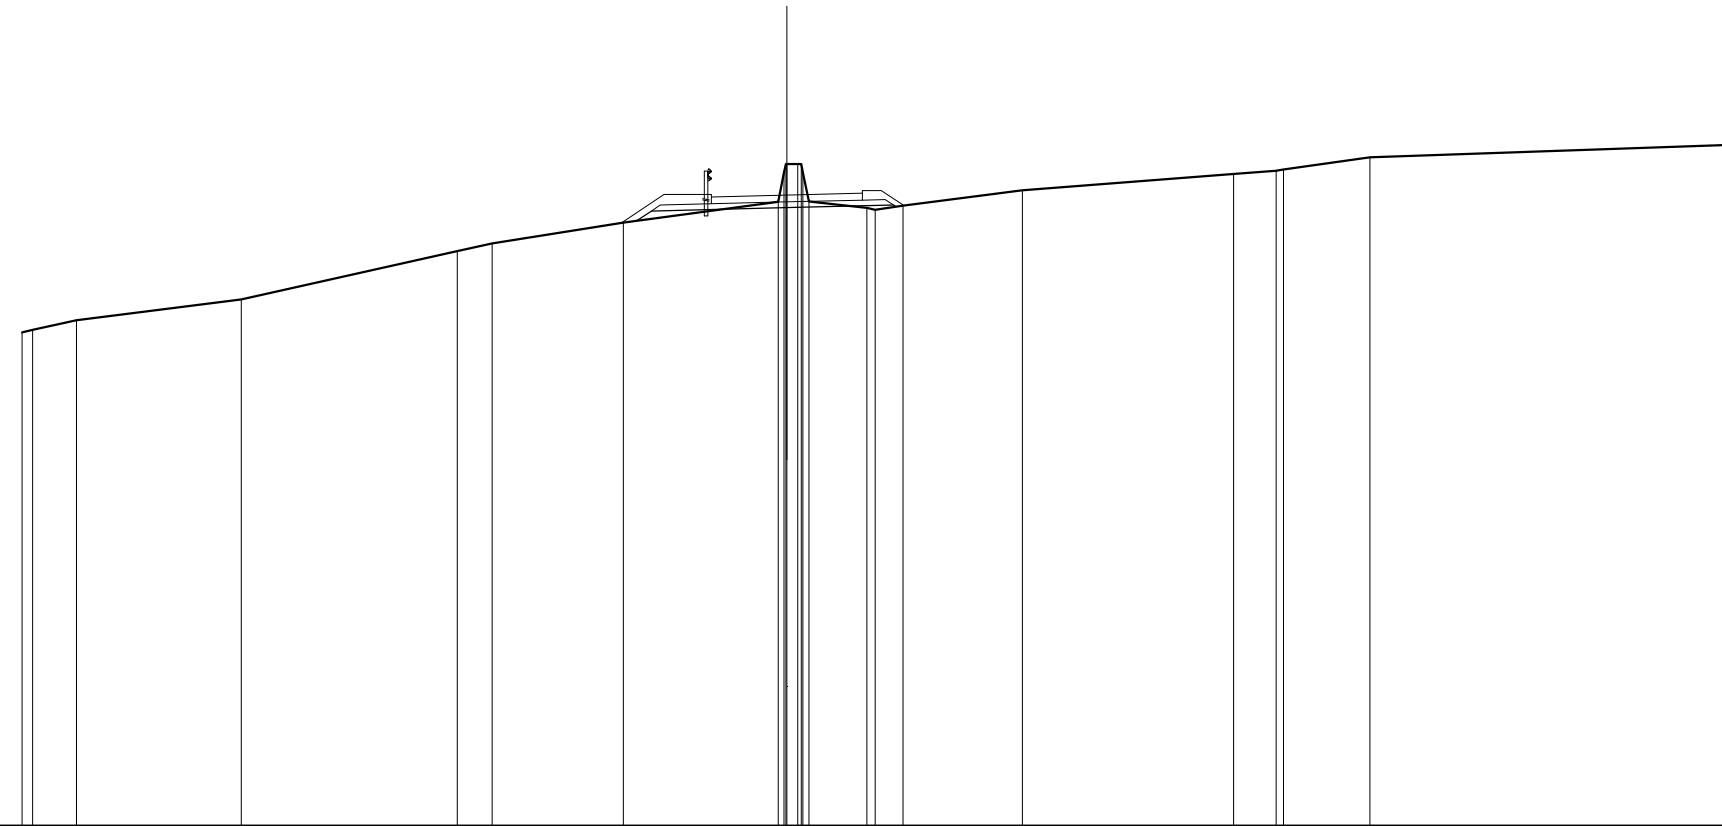

QUOTE TERRENO	663,047 663,119 663,367	663,922	665,199 665,405	665,954	666,504 667,280 667,505 667,505 667,507 667,574 668,508 668,345 668,290 666,405	666,809	667,241 667,323 667,360	667,662	668,007				
DIST.PARZIALI TERRENO	1,161	4,358	5,722	0,919	3,476	4,094	1,533	0,733	3,157	5,593	1,123	2,288	9,570
QUOTE PROGETTO				666,001 666,261		666,350		666,421 666,376					
DIST.PARZIALI PROGETTO				0,369		3,584		2,817					
QUOTE PAVIMENTATO						666,450 666,530	666,680	666,550 666,730					
DIST.PARZIALI PAVIMENTATO						2,000	2,000						

SCAVI E BONIFICHE	
STERRO	0,088 m <sup>2</sup>
SCOTICO	8,048 m
BONIFICA	1,705 m <sup>2</sup>
RILEVATI	
RILEVATO	7,919 m <sup>2</sup>
TERRENO VEGETALE	5,957 m
SOVRASTRUTTURA STRADALE	
STRATI LEGATI	4,000 m
STRATO DI FONDAZIONE	0,926 m <sup>2</sup>

SEZIONE N.: 27  
 QT. PROGETTO: 666,543  
 DIST.PROG.: 410,743  
 DIST.PREC.: 20,000  
 DIST.SUCC.: 20,000

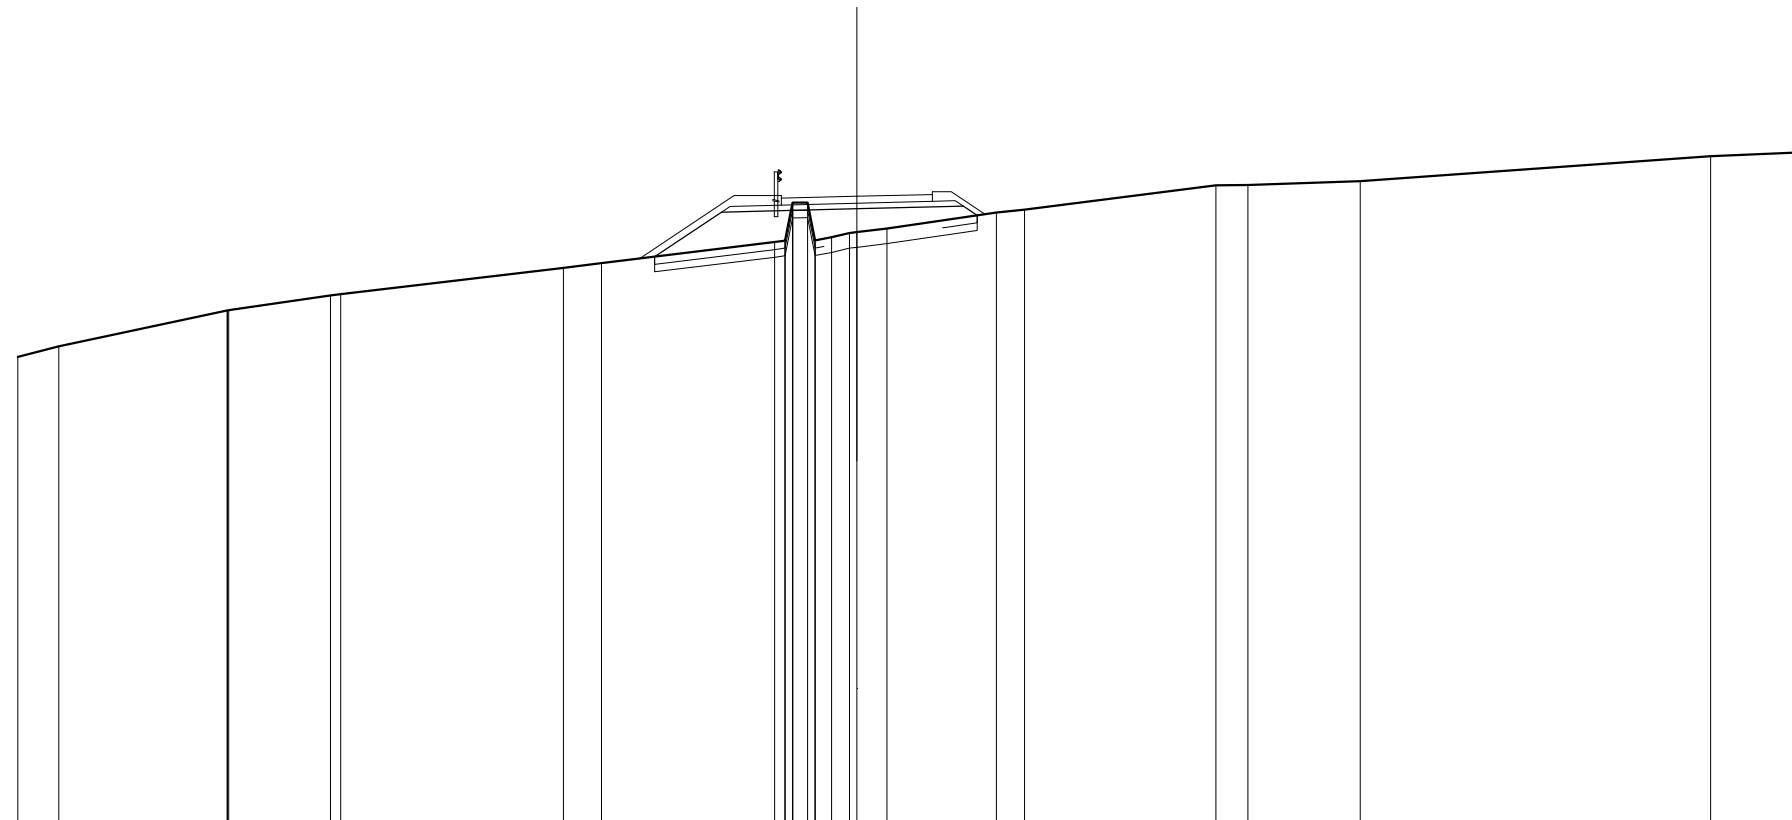

SCALA 1:200

QT.RIF. 650,000


QUOTE TERRENO	662,286	662,572	663,524 663,523 663,531	663,923 663,962	664,650	664,774	665,352 665,373 665,374 665,374 665,374 665,375 665,396 665,376 665,490 665,571 665,585 665,585	666,117	666,190	666,837	666,843	666,947	667,609	667,708
DIST.PARZIALI TERRENO	1,084	4,451	2,697	5,891	1,008	4,583	0,383 0,434 0,476 0,788	2,900	0,738	5,067	0,847	2,976	9,271	2,407
QUOTE PROGETTO						664,946	666,123	666,213	666,283 666,042					
DIST.PARZIALI PROGETTO						1,766	3,584	2,817						
QUOTE PAVIMENTATO							666,313 666,493	666,543	666,413 666,593					
DIST.PARZIALI PAVIMENTATO							2,000	2,000						





<b>SCAVI E BONIFICHE</b>	
SCOTICO	7,447 m
BONIFICA	1,489 m <sup>2</sup>
<b>RILEVATI</b>	
RILEVATO	7,206 m <sup>2</sup>
TERRENO VEGETALE	4,248 m
<b>SOVRASTRUTTURA STRADALE</b>	
STRATI LEGATI	4,000 m
STRATO DI FONDAZIONE	0,926 m <sup>2</sup>

SEZIONE N.: 30  
 QT. PROGETTO: 664,531  
 DIST.PROG.: 470,743  
 DIST.PREC.: 20,000  
 DIST.SUCC.: 20,000

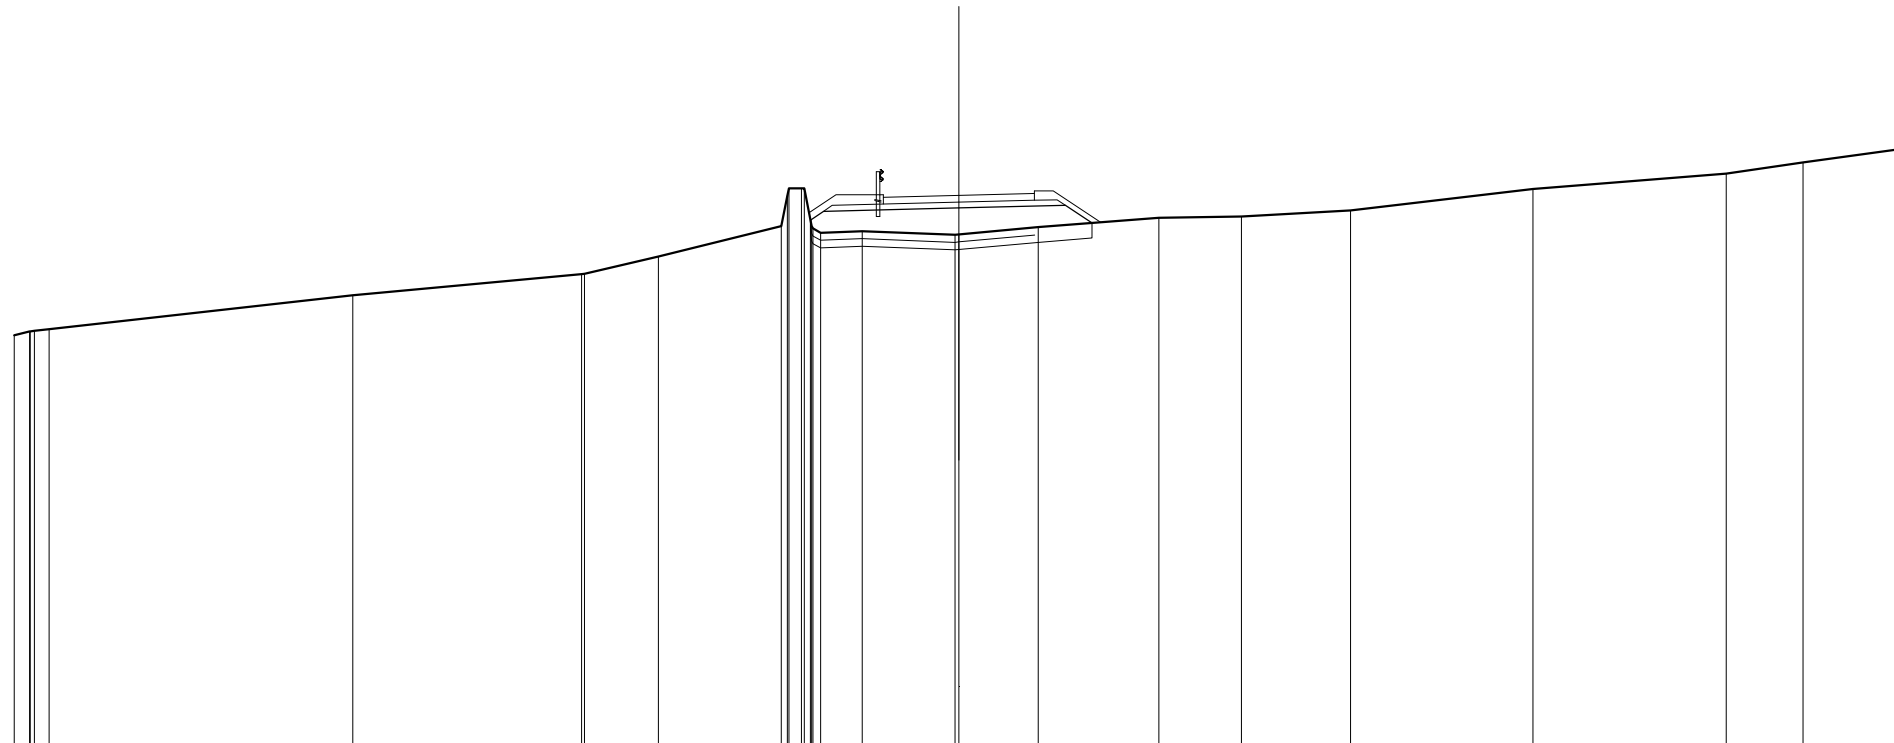

SCALA 1:200

QT.RIF. 650,000


QUOTE TERRENO	660,827 660,830 660,934 660,950 660,962	661,887	662,451 662,455	662,915	663,717 664,519 664,718 664,720 664,720 663,957 663,957 663,542 663,542 663,565	663,490 663,499	663,689	663,940	663,969	664,135	664,702	665,103	665,403	665,771	
DIST.PARZIALI TERRENO	0,408	8,042	6,048	1,958	3,250	1,107	2,451	2,101	3,192	2,183	2,885	4,827	5,117	2,028	2,663
QUOTE PROGETTO						663,883 664,111	664,201	664,271 663,801							
DIST.PARZIALI PROGETTO							3,584	2,817	0,706						
QUOTE PAVIMENTATO						664,301 664,481	664,531	664,401 664,581							
DIST.PARZIALI PAVIMENTATO							2,000	2,000							

SCAVI E BONIFICHE	
STERRO	0,430 m <sup>2</sup>
SCOTICO	6,328 m
BONIFICA	1,290 m <sup>2</sup>
RILEVATI	
RILEVATO	3,582 m <sup>2</sup>
TERRENO VEGETALE	4,176 m
SOVRASTRUTTURA STRADALE	
STRATI LEGATI	4,000 m
STRATO DI FONDAZIONE	0,926 m <sup>2</sup>

SEZIONE N.: 31  
 QT. PROGETTO: 663,327  
 DIST.PROG.: 490,743  
 DIST.PREC.: 20,000  
 DIST.SUCC.: 20,000

SCALA 1:200

QT.RIF. 650,000

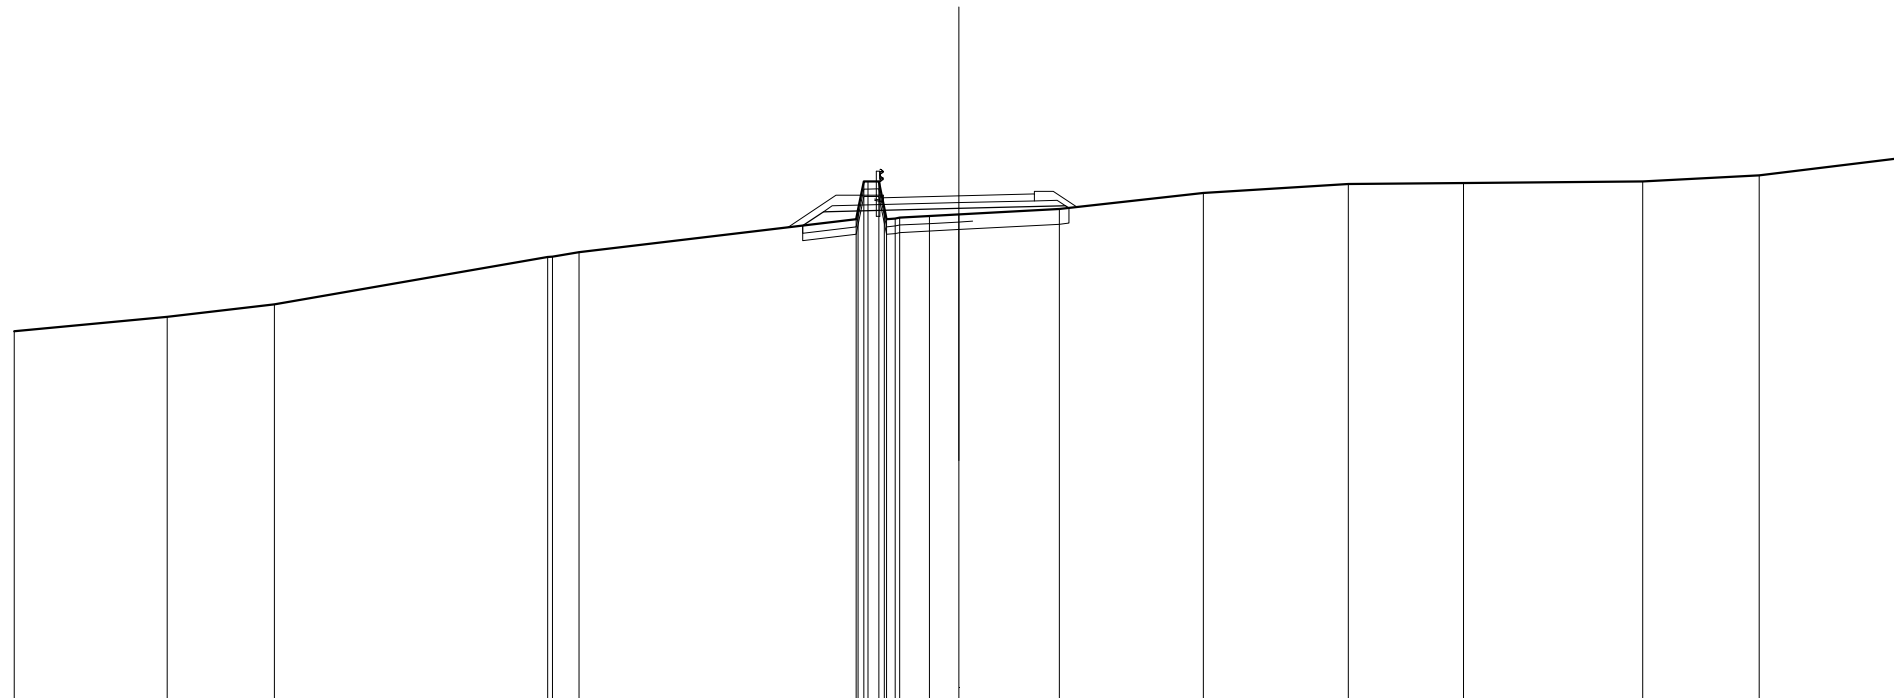

QUOTE TERRENO	659,750	660,127	660,459	661,713 661,722 661,835	662,710 662,970 663,710 663,711 663,007 662,711 662,757 662,757 662,537	662,978	663,406	663,642	663,671	663,713	663,871	664,335		
DIST.PARZIALI TERRENO	4,053	2,837	7,223	0,704	7,335	0,784	0,781	2,657	3,814	3,836	3,045	4,746	3,078	3,823
QUOTE PROGETTO						662,541 662,907		662,987	663,067 663,006					
DIST.PARZIALI PROGETTO						0,548	3,584	2,817						
QUOTE PAVIMENTATO							663,097 663,277	663,327	663,197 663,377					
DIST.PARZIALI PAVIMENTATO							2,000	2,000						








<b>SCAVI E BONIFICHE</b>	
STERRO	0,321 m <sup>2</sup>
SCOTICO	7,344 m
BONIFICA	1,469 m <sup>2</sup>
<b>RILEVATI</b>	
RILEVATO	7,137 m <sup>2</sup>
TERRENO VEGETALE	5,529 m
<b>SOVRASTRUTTURA STRADALE</b>	
STRATI LEGATI	4,000 m
STRATO DI FONDAZIONE	0,926 m <sup>2</sup>

SEZIONE N.: 34  
 QT. PROGETTO: 658,881  
 DIST.PROG.: 550,743  
 DIST.PREC.: 10,743  
 DIST.SUCC.: 10,820

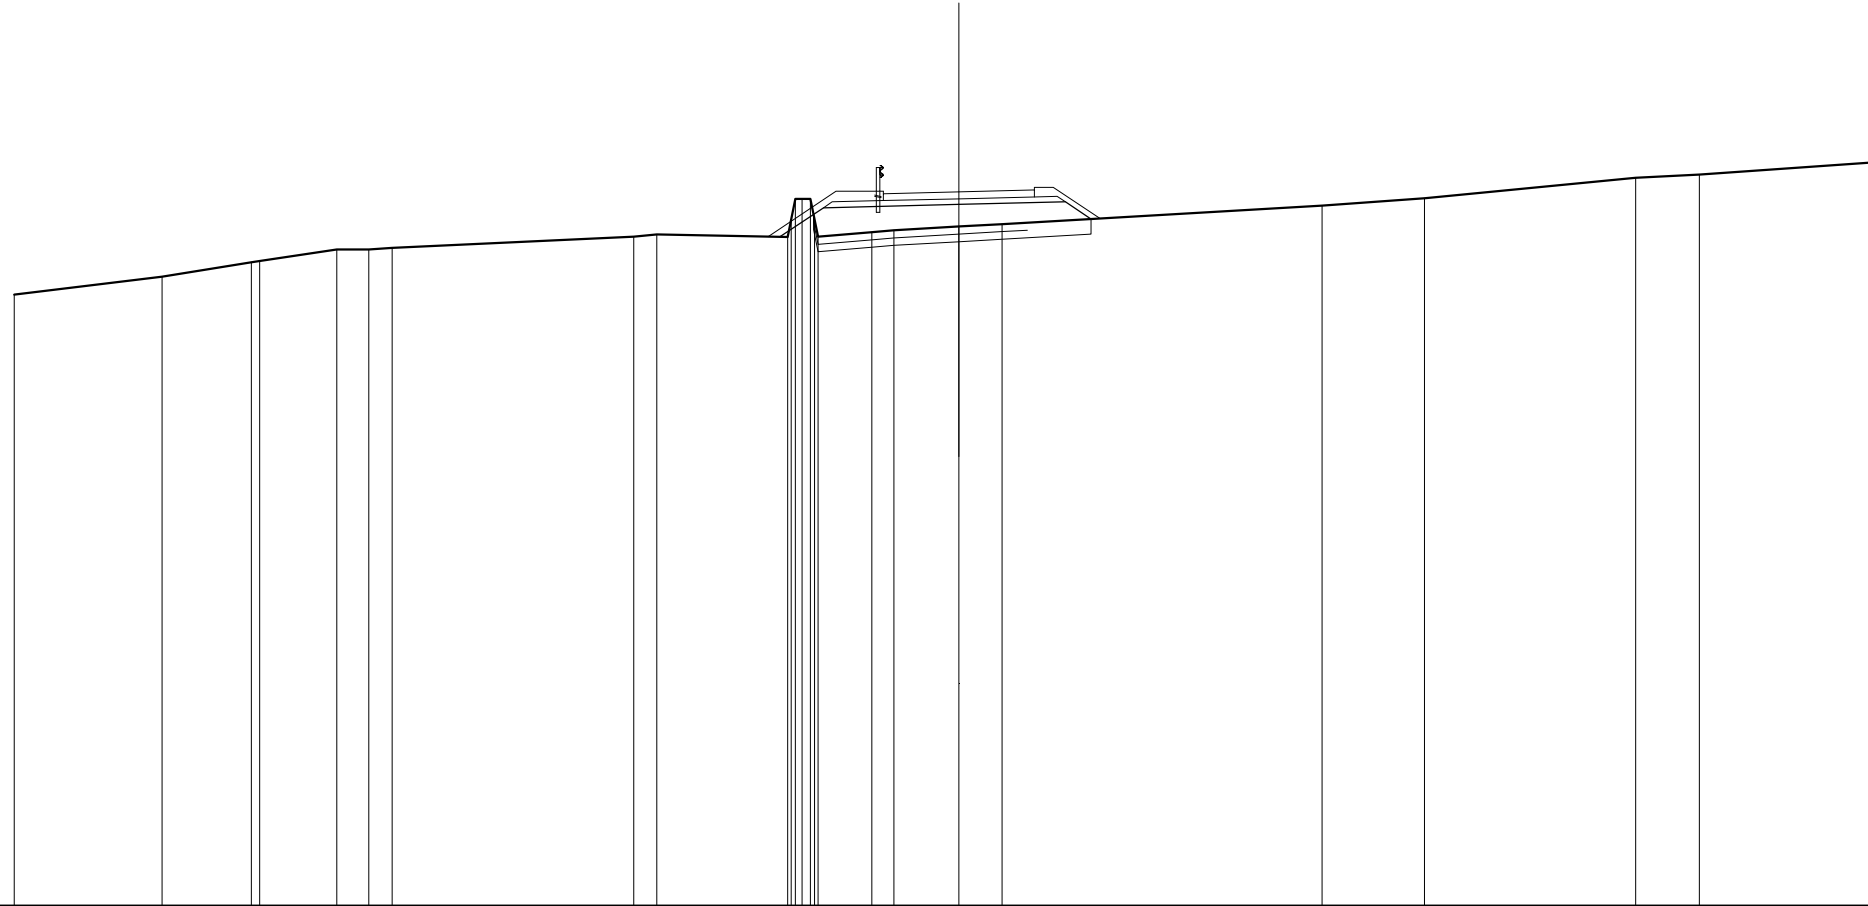

SCALA 1:200

QT.RIF. 640,000


QUOTE TERRENO	656,163	656,643	657,023 657,058	657,359 657,360 657,398		657,698 657,756		657,892 658,151 658,634 658,695 658,153 657,699 657,817 657,865	657,965 658,031	656,520	656,713	659,253 659,341	659,653	
DIST.PARZIALI TERRENO	3,910	2,366	2,039	0,863 0,616	6,392	0,607	3,467	1,423 0,667	1,719 1,141	8,467	2,710	5,593	1,680	4,480
QUOTE PROGETTO								657,898 658,461	658,551					
DIST.PARZIALI PROGETTO								1,147	3,584	2,817				
QUOTE PAVIMENTATO								658,851 658,831	658,881	658,751 658,831				
DIST.PARZIALI PAVIMENTATO								2,000	2,000					





<b>SCAVI E BONIFICHE</b>	
STERRO	0,968 m <sup>2</sup>
SCOTICO	1,123 m
BONIFICA	1,254 m <sup>2</sup>
<b>RILEVATI</b>	
RILEVATO	1,865 m <sup>2</sup>
TERRENO VEGETALE	2,943 m
<b>SOVRASTRUTTURA STRADALE</b>	
STRATI LEGATI	4,000 m
STRATO DI FONDAZIONE	0,926 m <sup>2</sup>

SEZIONE N.: 37  
 QT. PROGETTO: 656,796  
 DIST.PROG.: 578,570  
 DIST.PREC.: 8,503  
 DIST.SUCC.: 1,605

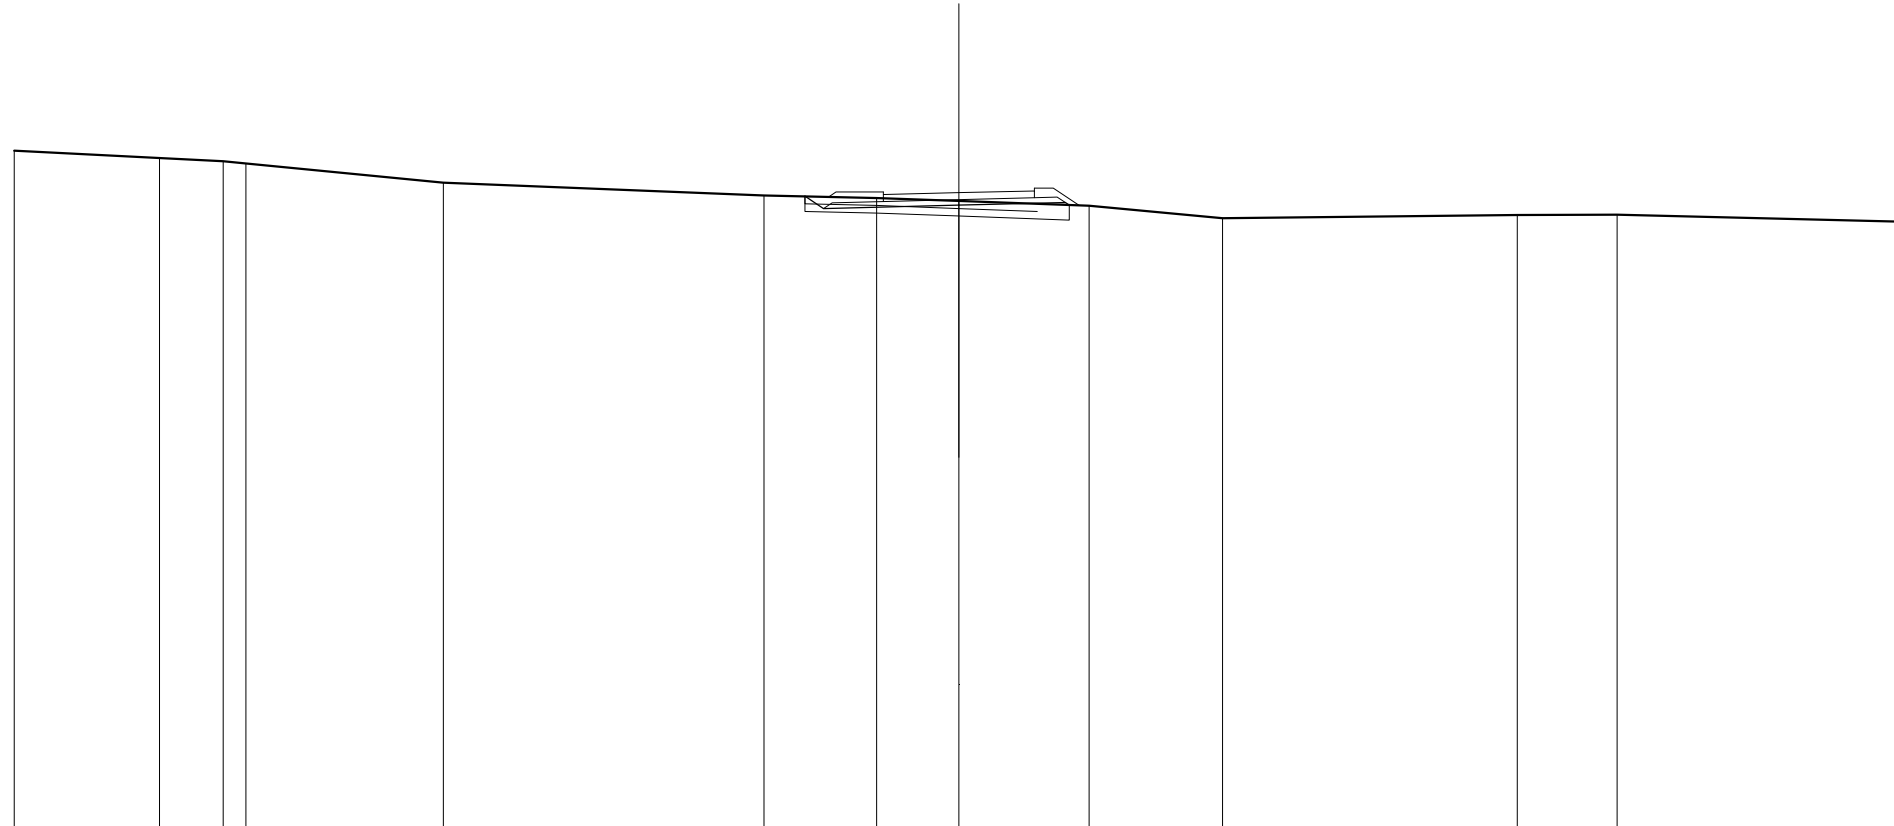


SCALA 1:200

QT.RIF. 640,000

QUOTE TERRENO	657,914	657,712	657,629	657,573	657,059	656,728	656,661	656,579	656,449	656,126	656,210	656,219	656,026
DIST.PARZIALI TERRENO	3,850	1,683	0,598	5,225	8,487	2,982	2,174	3,443	3,530	7,802	2,640	7,586	
QUOTE PROGETTO						656,704	656,377	656,466	656,537	656,469			
DIST.PARZIALI PROGETTO						0,480	3,584	2,817					
QUOTE PAVIMENTATO							656,566	656,796	656,866	656,846			
DIST.PARZIALI PAVIMENTATO							2,000	2,000					

<b>SCAVI E BONIFICHE</b>	
STERRO	2,215 m <sup>2</sup>
BONIFICA	0,508 m <sup>2</sup>
<b>RILEVATI</b>	
RILEVATO	0,553 m <sup>2</sup>
TERRENO VEGETALE	1,762 m
<b>SOVRASTRUTTURA STRADALE</b>	
STRATI LEGATI	4,000 m
STRATO DI FONDAZIONE	0,706 m <sup>2</sup>

SEZIONE N.: 38  
 QT. PROGETTO: 656,676  
 DIST.PROG.: 580,174  
 DIST.PREC.: 1,605

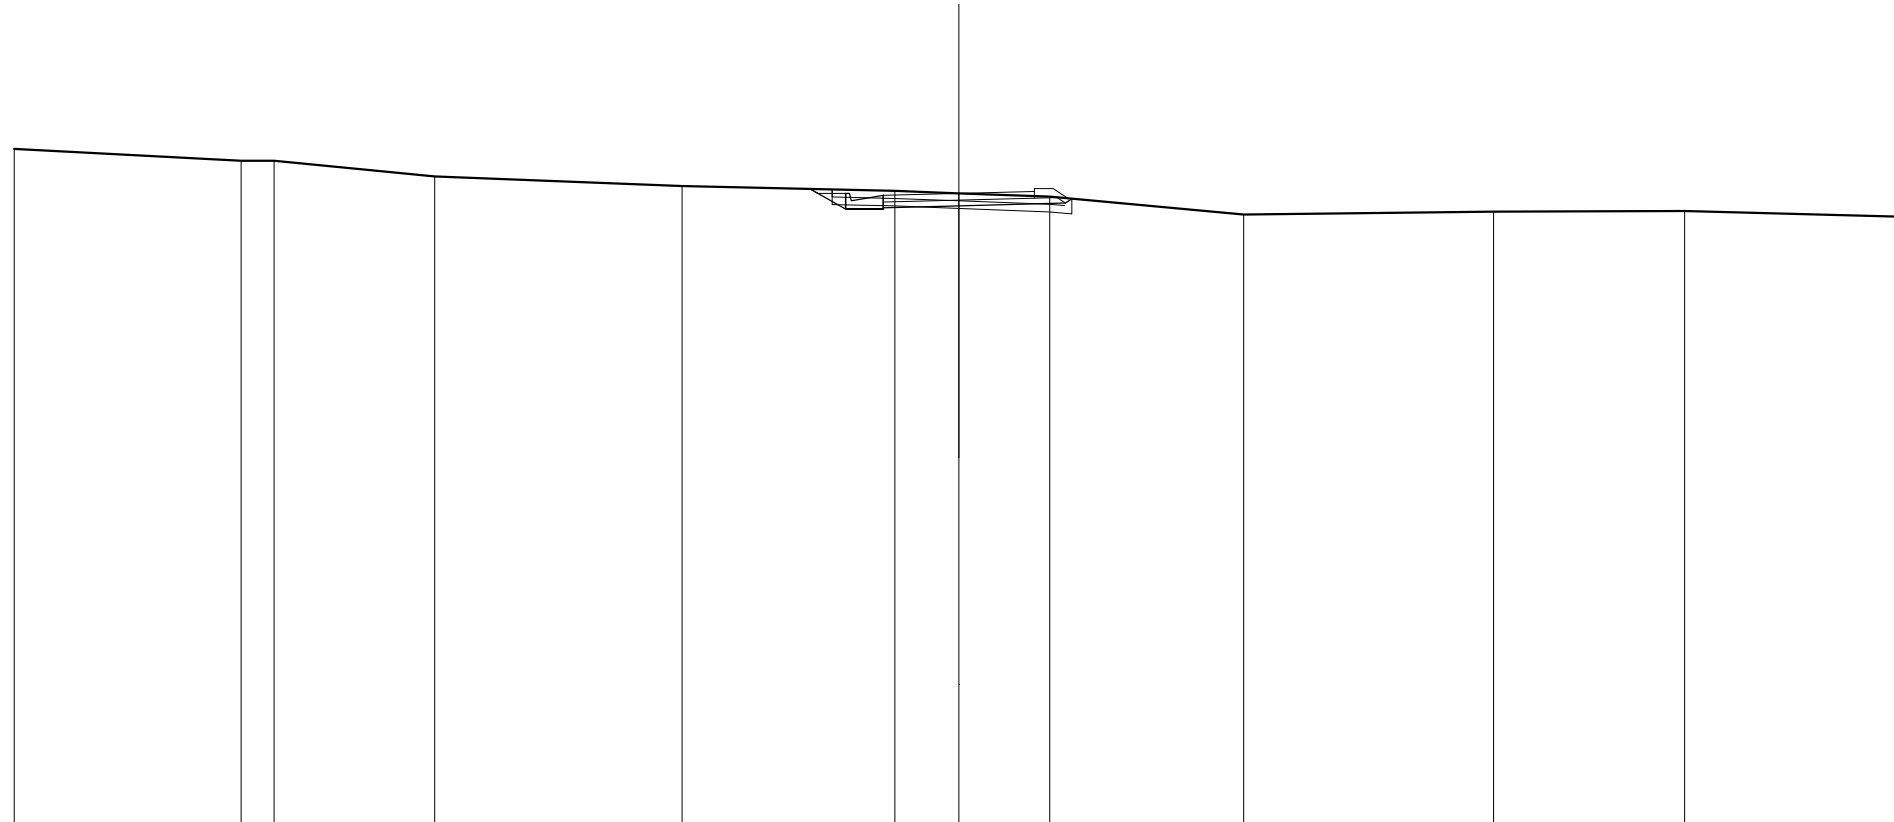

SCALA 1:200

QT.RIF. 640,000

QUOTE TERRENO	657,849	657,534	657,541	657,123	656,868	656,740	656,676	656,586	656,115	656,187	656,205	656,057			
DIST.PARZIALI TERRENO	6,002	0,874	4,255	6,541	5,631	1,697	2,408	5,127	6,814	5,053	5,798				
QUOTE PROGETTO						656,791	656,256	656,676	656,256	656,256	656,256	656,626	656,346	656,417	656,532
DIST.PARZIALI PROGETTO						0,898	0,890	2,000	2,817						
QUOTE PAVIMENTATO							656,446	656,676	656,546	656,726					
DIST.PARZIALI PAVIMENTATO							2,000	2,000							