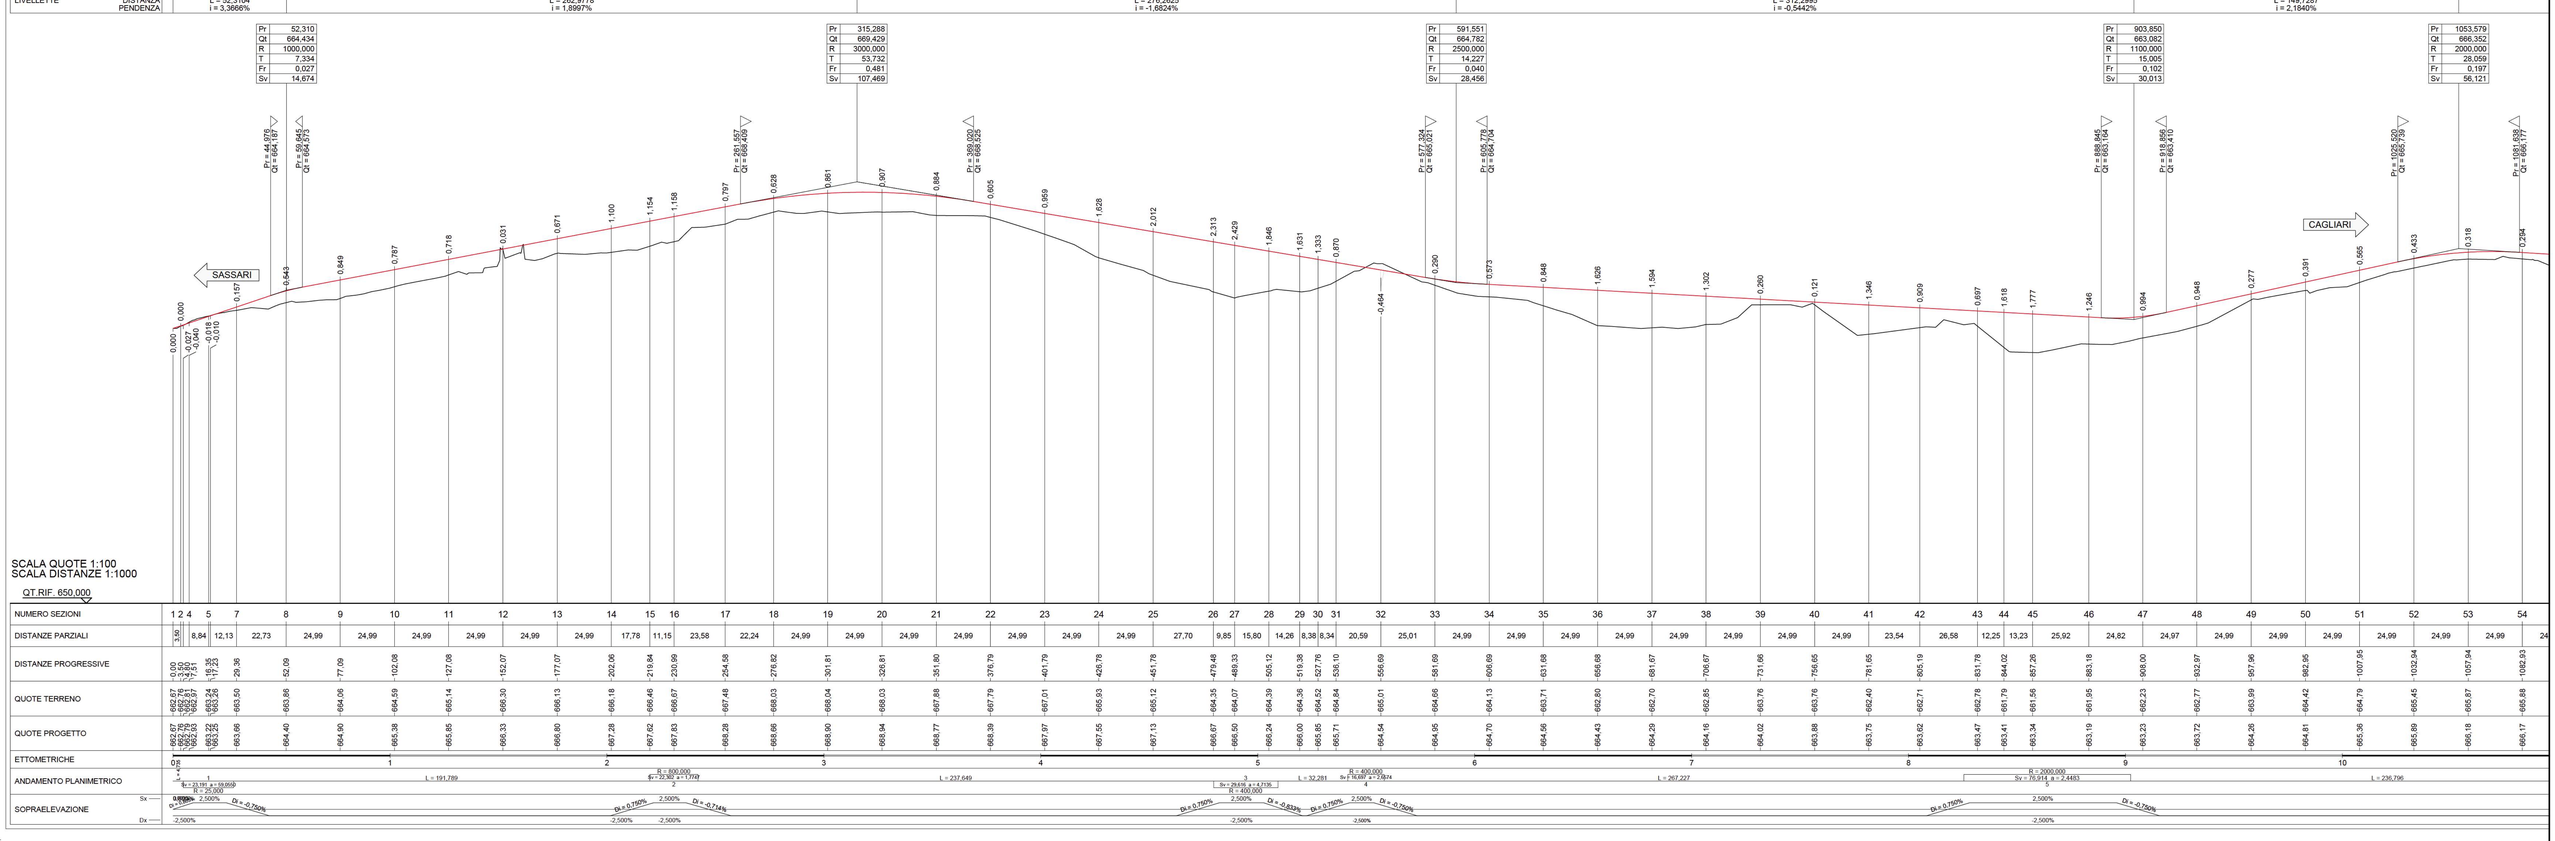

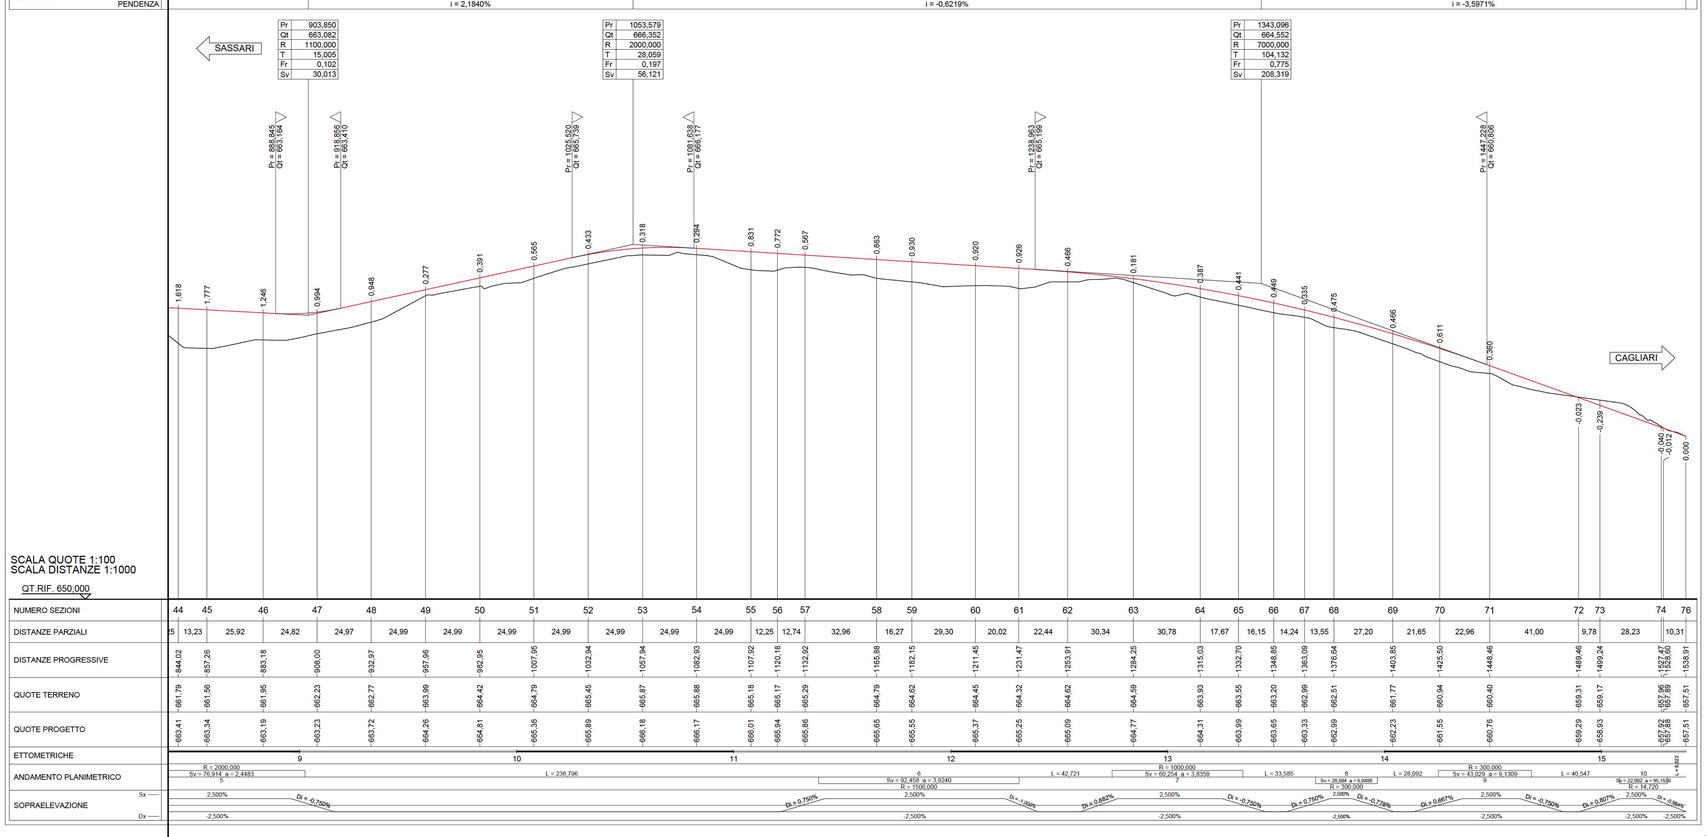

Sanas
GRUPPO FS ITALIANE
Direzione Progettazione e Realizzazione Lavori

S.S.131 DI "CARLO FELICE"
Adeguamento e messa in sicurezza della S.S.131
Risoluzione dei nodi critici 2°stralcio
dal km 108+300 al km 158+000

PROGETTO ESECUTIVO — CA284

R.T.I. di PROGETTAZIONE:
Mandataria: PRO ITER Infrastrutture Territorio s.r.l. — Via C.B. Sammartini n°5, 20125 – Milano, Tel. 02 6787911, email:mail@proiter.it
Mandante: Via Antemide n°3, 92100 Agrigento, Tel. 0922 421007, email: deltaingegneria@pec.it

PROGETTISTI:
ing. Riccardo Formichi – Pro Iter srl (Integratore prestazioni specialistiche) Ordine ing. di Milano n. 18045
ing. Nicola D'Alessandro – Delta Ingegneria srl Ordine ing. di Agrigento n. A993.
IL GEOLOGO
Dott. Geol. Massimo Mezzanzanica – Pro Iter srl Albo Geol. Lombardia n. 476?
COORDINATORE PER LA SICUREZZA IN FASE DI PROGETTAZIONE
ing. Diego Cecchinelli Ordine ing. di Milano n. 15813.
VISTO: IL RESP. DEL PROCEDIMENTO
Dott. Ing. Salvatore Frasca
PROTOCOLLO — DATA

PROGETTO STRADALE
Risoluzione accessi C. N. dal Km 155+854 al Km 157+370
Profilo longitudinale

CODICE PROGETTO		NOME FILE	REVISIONE	SCALA
PROGETTO	LIV. PROG. N. PROG.	S19PS00TRAFP01_C		
LOPLSQ	E 1901	CODICE ELAB. S19PS00TRAFP01	C	varie

REV.	DESCRIZIONE	DATA	REDATTO	VERIFICATO	APPROVATO
D					
C	REVISIONE PER ISTRUTTORIA, VERIFICA E CONTROLLI D.LGS. 35/11	Agosto 2020	Ing.D. D'ALESSANDRO	Ing. M. CARLINO	Ing.N. D'ALESSANDRO
B	Emissione	Marzo 2020	Ing.D. D'ALESSANDRO	Ing. M. CARLINO	Ing.N. D'ALESSANDRO
A	Emissione per controlli D.LGS. 35/2011	Novembre 2019	Ing.D. D'ALESSANDRO	Ing. M. CARLINO	Ing.N. D'ALESSANDRO