PLANIMETRIA DI INTERVENTO – SCALA 1:1.000

V 1	
E	1481127,906
N	4469464,919

Rac. 1	
Ce E	1481144,560
Ce N	4469445,683
Vi E	1481117,199
Vi N	4469451,407
Ve E	1481117,199
Ve N	4469451,407
R	25,000
Sv	23,191
Ang	59,0550
Tan	12,505
Bs	2,953

Ve 2	
E	1481117,199
N	4469451,407

Ve 3	
E	1481172,084
N	4469243,070

Rac. 2	
Ce E	1480395,638
Ce N	4469050,053
Vi E	1481172,084
Vi N	4469243,070
Ve E	1481172,084
Ve N	4469243,070
R	800,000
Sv	22,302
Ang	1,7747
Tan	11,152
Bs	0,078

Ve 4	
E	1481232,109
N	4468986,378

Rac. 3	
Ce E	1481618,229
Ce N	4469091,883
Vi E	1481232,109
Vi N	4468986,378
Ve E	1481232,109
Ve N	4468986,378
R	400,000
Sv	29,616
Ang	4,7135
Tan	14,815
Bs	0,274

Ve 5	
E	1481248,693
N	4468933,472

Rac. 4	
Ce E	1480864,507
Ce N	4468821,798
Vi E	1481248,693
Vi N	4468933,472
Ve E	1481248,693
Ve N	4468933,472
R	400,000
Sv	16,697
Ang	2,6574
Tan	8,350
Bs	0,087

Muretto a secco da ricostruire mt 23

Muretto a secco da ricostruire mt 591

Rimozione di muretto a secco mt 623

VIABILITA' RISOLUZIONE ACCESSI CARR. NORD

VIAB. LOCALE S19 0,50+3,00+1,00+0,50 L=7,00

SS.131

SASSARI

CAGLIARI

SVINCOLO ACCESSO GALLERIA F.S.

Km 157

TAV 1/2

PLANIMETRIA DI INTERVENTO – SCALA 1:1.000

SVINCOLO ACCESSO GALLERIA F.S.

SVINCOLO ACCESSO GALLERIA F.S.

Ve 6	
E	1481330,036
N	4468630,151

Rac. 5	
Ce E	1479388,331
Ce N	4468149,255
Vi E	1481330,036
Vi N	4468630,151
Ve E	1481330,036
Ve N	4468630,151
R	2000,000
Sv	76,914
Ang	2,4483
Tan	38,462
Bs	0,370

Ve 7	
E	1481401,311
N	4468316,649

Rac. 6	
Ce E	1482853,733
Ce N	4468694,285
Vi E	1481401,311
Vi N	4468316,649
Ve E	1481401,311
Ve N	4468316,649
R	1500,000
Sv	92,458
Ang	3,9240
Tan	46,243
Bs	0,713

Ve 8	
E	1481434,819
N	4468202,359

Rac. 7	
Ce E	1480466,733
Ce N	4467949,937
Vi E	1481434,819
Vi N	4468202,359
Ve E	1481434,819
Ve N	4468202,359
R	1000,000
Sv	60,254
Ang	3,8359
Tan	30,136
Bs	0,454

Ve 9	
E	1481452,213
N	4468126,340

Rac. 8	
Ce E	1481741,474
Ce N	4468207,158
Vi E	1481452,213
Vi N	4468126,340
Ve E	1481452,213
Ve N	4468126,340
R	300,000
Sv	28,504
Ang	6,0488
Tan	14,263
Bs	0,339

Ve 10	
E	1481472,313
N	4468065,678

Rac. 9	
Ce E	1481180,759
Ce N	4467991,779
Vi E	1481472,313
Vi N	4468065,678
Ve E	1481472,313
Ve N	4468065,678
R	300,000
Sv	43,029
Ang	9,1309
Tan	21,551
Bs	0,773

Ve 11	
E	1481485,613
N	4467991,116

Rac. 10	
Ce E	1481497,709
Ce N	4468007,129
Vi E	1481485,613
Vi N	4467991,116
Ve E	1481485,613
Ve N	4467991,116
R	14,729
Sv	22,002
Ang	95,1550
Tan	13,640
Bs	5,348

V 12	
E	1481507,664
N	4467993,338

Chiusura accessi SS-23

VIAB. LOCALE S19 0,50+3,00+1,00+0,50 L=7,00

VIABILITA' RISOLUZIONE ACCESSI CARR. NORD

SS.131

SASSARI

CAGLIARI

Km 156

TAV 2/2

SEZIONE TIPO – INTERVENTO TIPO A STRADA RISOLUZIONE ACCESSI L=7,00m

SCALA 1:100

DETTAGLIO MARGINE VIABILITA' INTERPODERALI IN RILEVATO

Scala 1:50

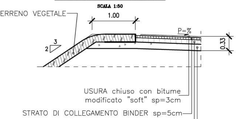

DETTAGLIO MARGINE VIABILITA' INTERPODERALI IN SCAVO

Scala 1:50

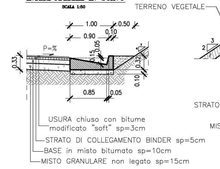

DETTAGLIO MARGINE VIABILITA' INTERPODERALI IN RILEVATO CON BARRIERA

Scala 1:50

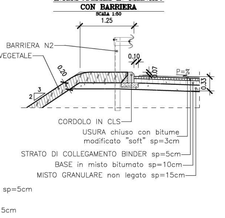

KEY–PLAN

Muretto a secco

Realizzazione di nuovi muretti a secco

Rimozione muretti a secco esistenti

NOTE GENERALI

SCHEMA DATI DI TRACCIAMENTO

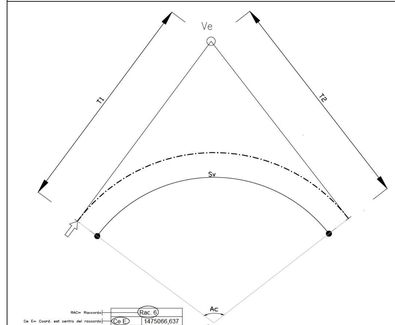

RAC= Raccordo	Ve 5	
Ce E= Coord. est centro del raccordo	Ce E	1475066,637
Ce N= Coord. nord centro del raccordo	Ce N	4432457,344
Vi E= Coord. est vertice Int. del raccordo	Vi E	1475074,678
Vi N= Coord. nord vertice Int. del raccordo	Vi N	4432437,322
Ve E= Coord. est vertice ext. del raccordo	Ve E	1475074,678
Ve N= Coord. nord vertice ext. del raccordo	Ve N	4432437,322
R= Raggio del raccordo	R	15,000
Sv= Sviluppo	Sv	24,063
Ang= Angolo al centro	Ang	102,1245
T= Tangente	Tan	15,509
Bs= Bisettrice	Bs	6,576

Ve 5	
E	1475070,367
N	4432403,018

(E = COORDINATE EST, N = COORDINATE NORD)

KEY–PLAN

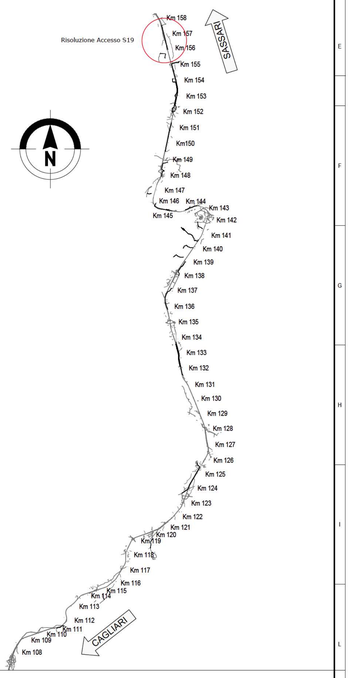

anas GRUPPO FS ITALIANE

Direzione Progettazione e Realizzazione Lavori

S.S.131 DI "CARLO FELICE"

Adeguamento e messa in sicurezza della S.S.131

Risoluzione dei nodi critici 2°stralcio

dal km 108+300 al km 158+000

PROGETTO ESECUTIVO — CA284

R.T.I. di PROGETTAZIONE:

Mandataria: PRO ITER Infrastruttura Territorio s.r.l. — Via G.B. Sammartini n°5, 20125 – Milano, Tel. 02 6787911, email:mail@proiter.it

Mandante: Delta Ingegneria — Via Artemide n°3, 92100 Agrigento, Tel. 0922 421007, email: deltaingegneria@pec.it

PROGETTISTI:
Ing. Riccardo Formichi – Pro Iter srl (Integratore prestazioni specialistiche) Ordine Ing. di Milano n. 18045
Ing. Nicola D'Alessandro – Delta Ingegneria srl Ordine Ing. di Agrigento n. 4995

IL GEOLOGO
Dott. Geol. Massimo Mazzanzanica – Pro Iter srl Albo Geol. Lombardia n. A762

COORDINATORE PER LA SICUREZZA IN FASE DI PROGETTAZIONE
Ing. Diego Cecchorelli Ordine Ing. di Milano n. 15913

VISTO: IL RESP. DEL PROCEDIMENTO
Dott. Ing. Salvatore Frasca

PROTOCOLLO — DATA

PROGETTO STRADALE

Risoluzione accessi C. N. dal Km 155+854 al Km 157+370

Planimetria con sezione di intervento

CODICE PROGETTO			NOME FILE	REVISIONE	SCALA
PROGETTO	LIV. PROG.	N. PROG.	S19PS00TRAPP01_C		
LOPLSQ	E	1901	CODICE ELAB. S19PS00TRAPP01	C	varie

REV.	DESCRIZIONE	DATA	REDATTO	VERIFICATO	APPROVATO
D					
C	REVISIONE PER ISTRUTTORIA, VERIFICA E CONTROLLI D.LGS. 35/11	Agosto 2020	Ing.D.D'ALESSANDRO	Ing. M. CARUNO	Ing.N. D'ALESSANDRO
B	Emissione	Marzo 2020	Ing.D.D'ALESSANDRO	Ing. M. CARUNO	Ing.N. D'ALESSANDRO
A	Emissione per controlli D.LGS. 35/2011	Novembre 2019	Ing.D.D'ALESSANDRO	Ing. M. CARUNO	Ing.N. D'ALESSANDRO