


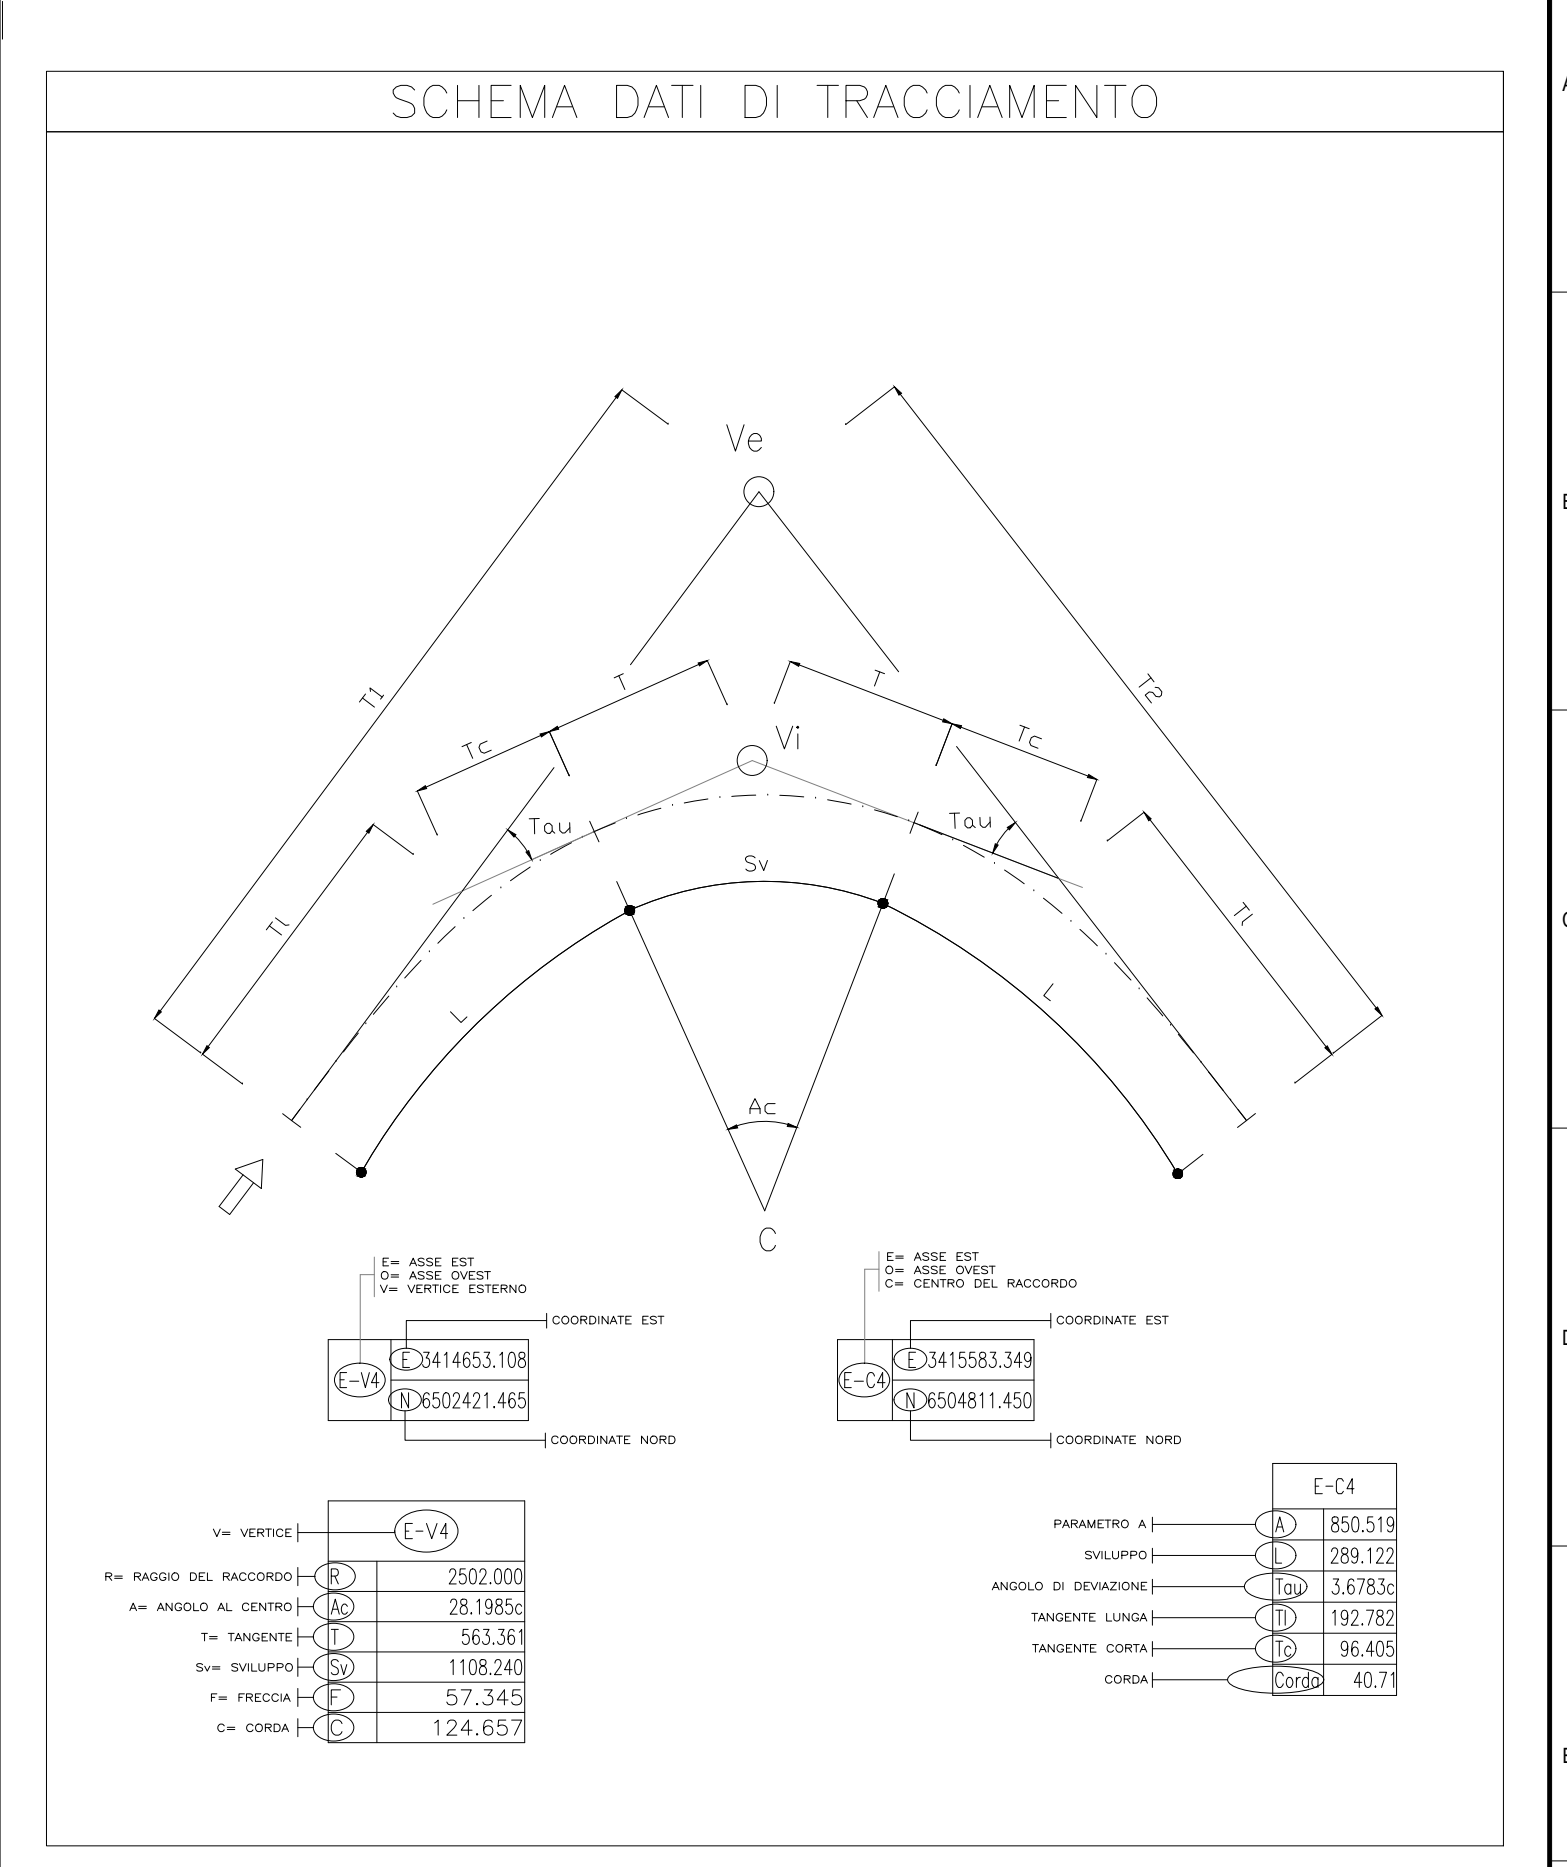

NOTE GENERALI



VIABILITA'	RA	LA	TAU	TI	TC	CORDA
A-V 1	70.000	19.600	2.4955g	13.995	6.534	19.599
A-V 2	70.000	19.600	2.4955g	13.995	6.534	19.599
A-V 3	250.000	83.333	3.5369g	55.565	27.786	83.322
B-V 1	500.000	165.807	5.1137g	20.092	40.163	40.152
B-V 2	250.000	83.333	3.5369g	55.565	27.786	83.322
B-V 3	250.000	83.333	3.5369g	55.565	27.786	83.322
B-V 4	200.000	63.692	2.9953g	12.576	25.118	25.101
B-V 5	250.000	83.333	3.5369g	55.565	27.786	83.322
B-V 6	650.000	194.479	7.9392g	34.474	68.948	68.920
B-V 7	750.000	227.384	9.3333g	42.221	84.442	84.414
B-V 8	1000.000	303.17g	12.576g	57.622	115.244	115.216
B-V 9	150.000	46.962	1.4987g	7.496	14.992	14.984
B-V 10	150.000	46.962	1.4987g	7.496	14.992	14.984

ananas GRUPPO FS ITALIANE Direzione Progettazione e Realizzazione Lavori

S.S. 131 di "Carlo Felice"
Adeguamento e messa in sicurezza della S.S.131
Risoluzione dei nodi critici - 2° stralcio
dal km 108+300 al km 158+000

PROGETTO ESECUTIVO CA284

R.T.I. di PROGETTAZIONE: Mandataria **PROITER** Mandante **PROITER**

PROGETTISTI: **PROITER**

IL GEOLOGO: **PROITER**

COORDINATORE PER LA SICUREZZA IN FASE DI PROGETTAZIONE: **PROITER**

VISTO: IL RESP. DEL PROCEDIMENTO

PROGETTO STRADALE
RISOLUZIONE DEGLI ACCESSI
Risoluzione accessi al km 122+000 - Planimetria di tracciamento viabilità locali - Tav. 1/2

PROGETTO	LV. PROJ.	N. PROJ.	REVISIONE	SCALA
LOPLISQ	E	19/01		1:1000

REV.	DESCRIZIONE	DATA	REDATTO	VERIFICATO	APPROVATO
A	EMMISSIONE PER CONTROLLI D.LGS. 35/2011	Novembre 2019	Spiziani	Caprioli	Fornicelli