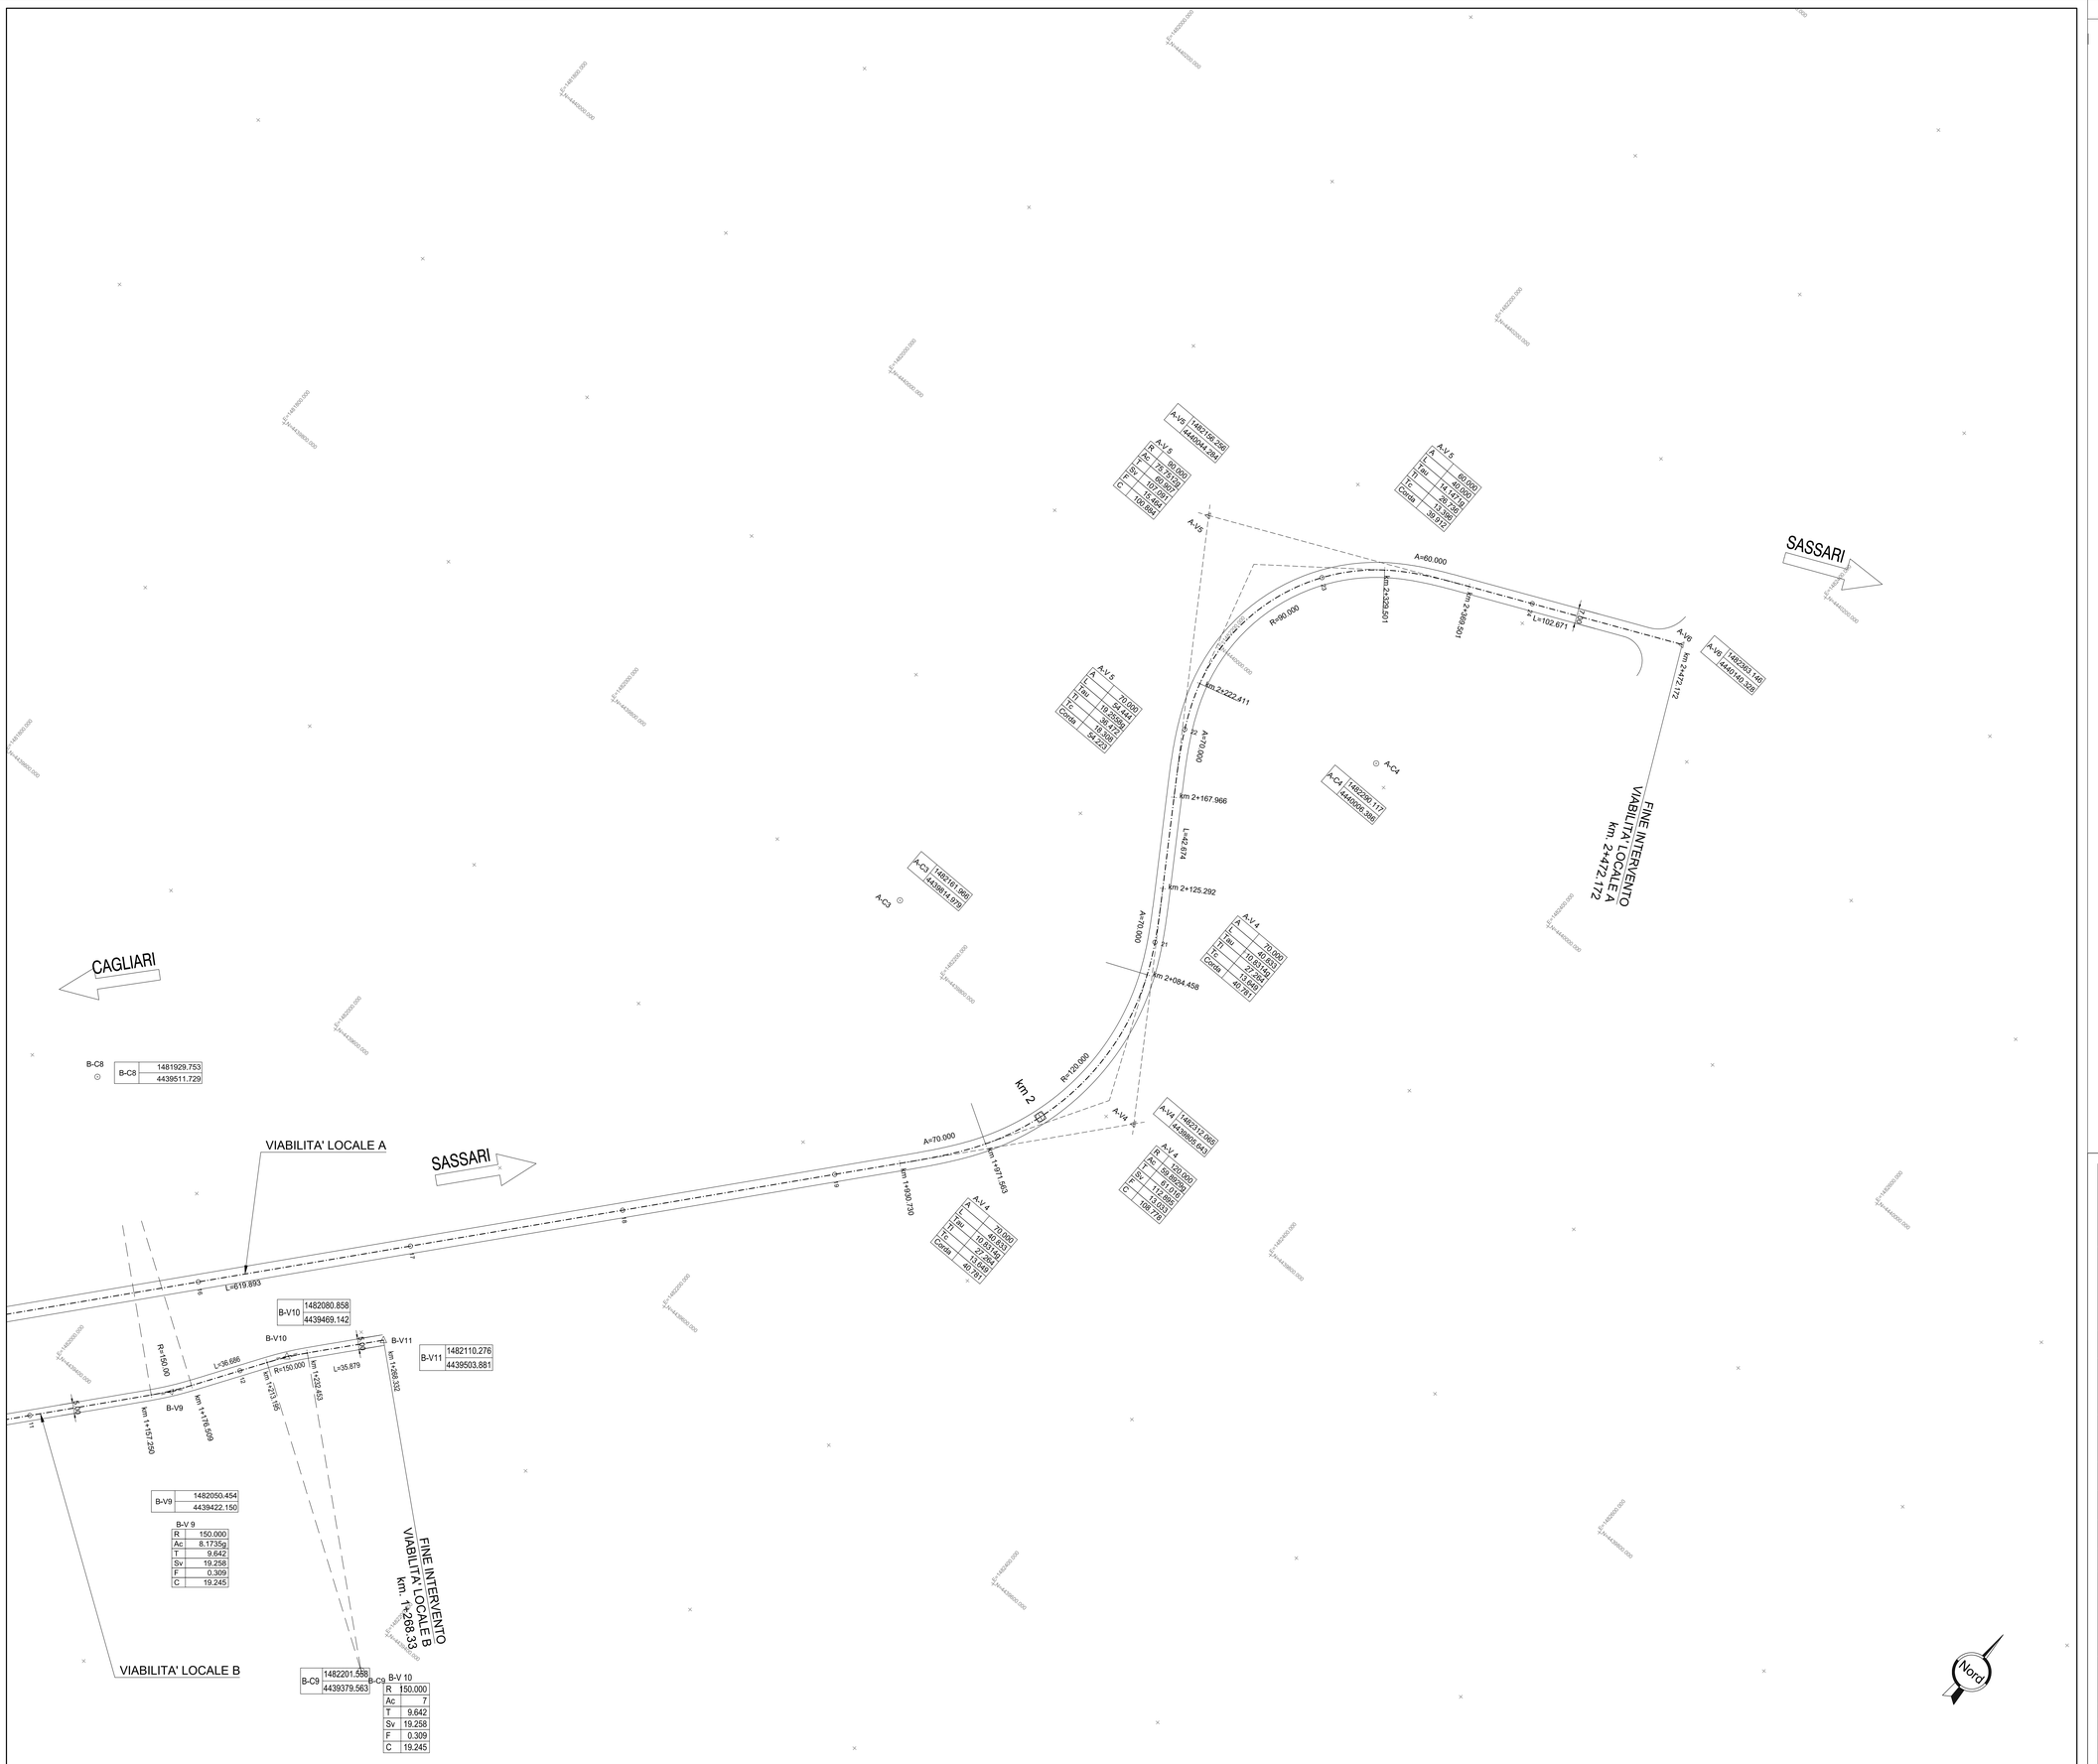

NOTE GENERALI

SCHEMA DATI DI TRACCIAMENTO

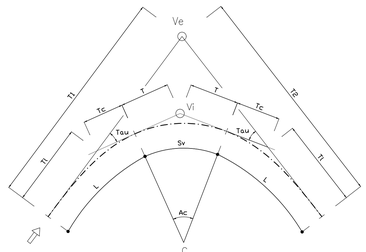

E= ASSE EST N= ASSE NORD V= VERTICE ESTERNO		COORDINATE EST	COORDINATE NORD
E-V4	V4	2414653.108	4502421.465

E= ASSE EST N= ASSE NORD C= CENTRO DEL RACCORDO		COORDINATE EST	COORDINATE NORD
E-C4	C4	2415563.348	4504811.450

Vn VERTICE	E-V4
R= RAGGIO DEL RACCORDO	2500.000
An= ANGOLO AL CENTRO	28.1985g
T= TANGENTE	563.361
Sv= SVILUPPO	1138.240
Fv= FRECCIA	57.345
Cv= CORDA	124.657

E-C4	
PARAMETRO A	1502.519
SVILUPPO	289.122
ANGOLO DI DEVIAZIONE	3.6783g
TANGENTE LUNGA	192.782
TANGENTE CORTA	96.405
CORDA	40.71

VERIFICA VISIBILITÀ INTERSEZIONE

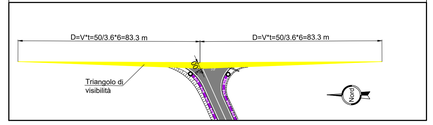

anas
GRUPPO FS ITALIANE
Direzione Progettazione e Realizzazione Lavori

S.S. 131 di "Carlo Felice"
Adeguamento e messa in sicurezza della S.S.131
Risoluzione dei nodi critici - 2° stralcio
dal km 108+300 al km 158+000

PROGETTO ESECUTIVO — CA284

R.T.I. di PROGETTAZIONE: Mandataria — Mandante

PRO ITER Progetto Infrastrutture Territorio s.r.l. — Via G.B. Sammartini n°5 20125 – Milano Tel. 02 6787911 email:mail@proiter.it

Via Artemide n°3 30100 Agrigento Tel. 0922 421001 email: deltaingegneria@pec.it

PROGETTISTI:
Ing. Riccardo Formichi – Pro Iter srl (Integratore prestazioni specialistiche)
Ordine Ing. di Milano n. 18045
Ing. Riccardo Formichi
Ordine Ing. di Milano n. 18045

IL GEOLOGO
Dott. Geol. Massimo Mezzanzanica – Pro Iter srl
Albo Geol. Lombardia n. 4762

COORDINATORE PER LA SICUREZZA IN FASE DI PROGETTAZIONE
Ing. Diego Ceccherelli
Ordine Ing. di Milano n. 15813

VISTO: IL RESP. DEL PROCEDIMENTO
Dott. Ing. Salvatore FRASCA

PROTOCOLLO — DATA

PROGETTO STRADALE
RISOLUZIONE DEGLI ACCESSI
Risoluzione accessi al Km 122+000 - Planimetria di tracciamento Viabilità locali - Tav. 2/2

CODICE PROGETTO				NOME FILE	REVISIONE	SCALA:
PROGETTO	LIV. PROG.	N. PROG.		S20PS00TRAPT03B.pdf		
LOPLSQ	E	1901	CODICE ELAB.	S20PS00TRAPT03	B	1:1000

REV.	DESCRIZIONE	DATA	REDATTO	VERIFICATO	APPROVATO
D					
C					
B	EMISSIONE	Marzo 2020	Spitaleri	Caprioli	Formichi
A	EMISSIONE PER CONTROLLI D.LGS. 35/2011	Novembre 2019	Spitaleri	Caprioli	Formichi