



PROFILO LONGITUDINALE RAMPA A

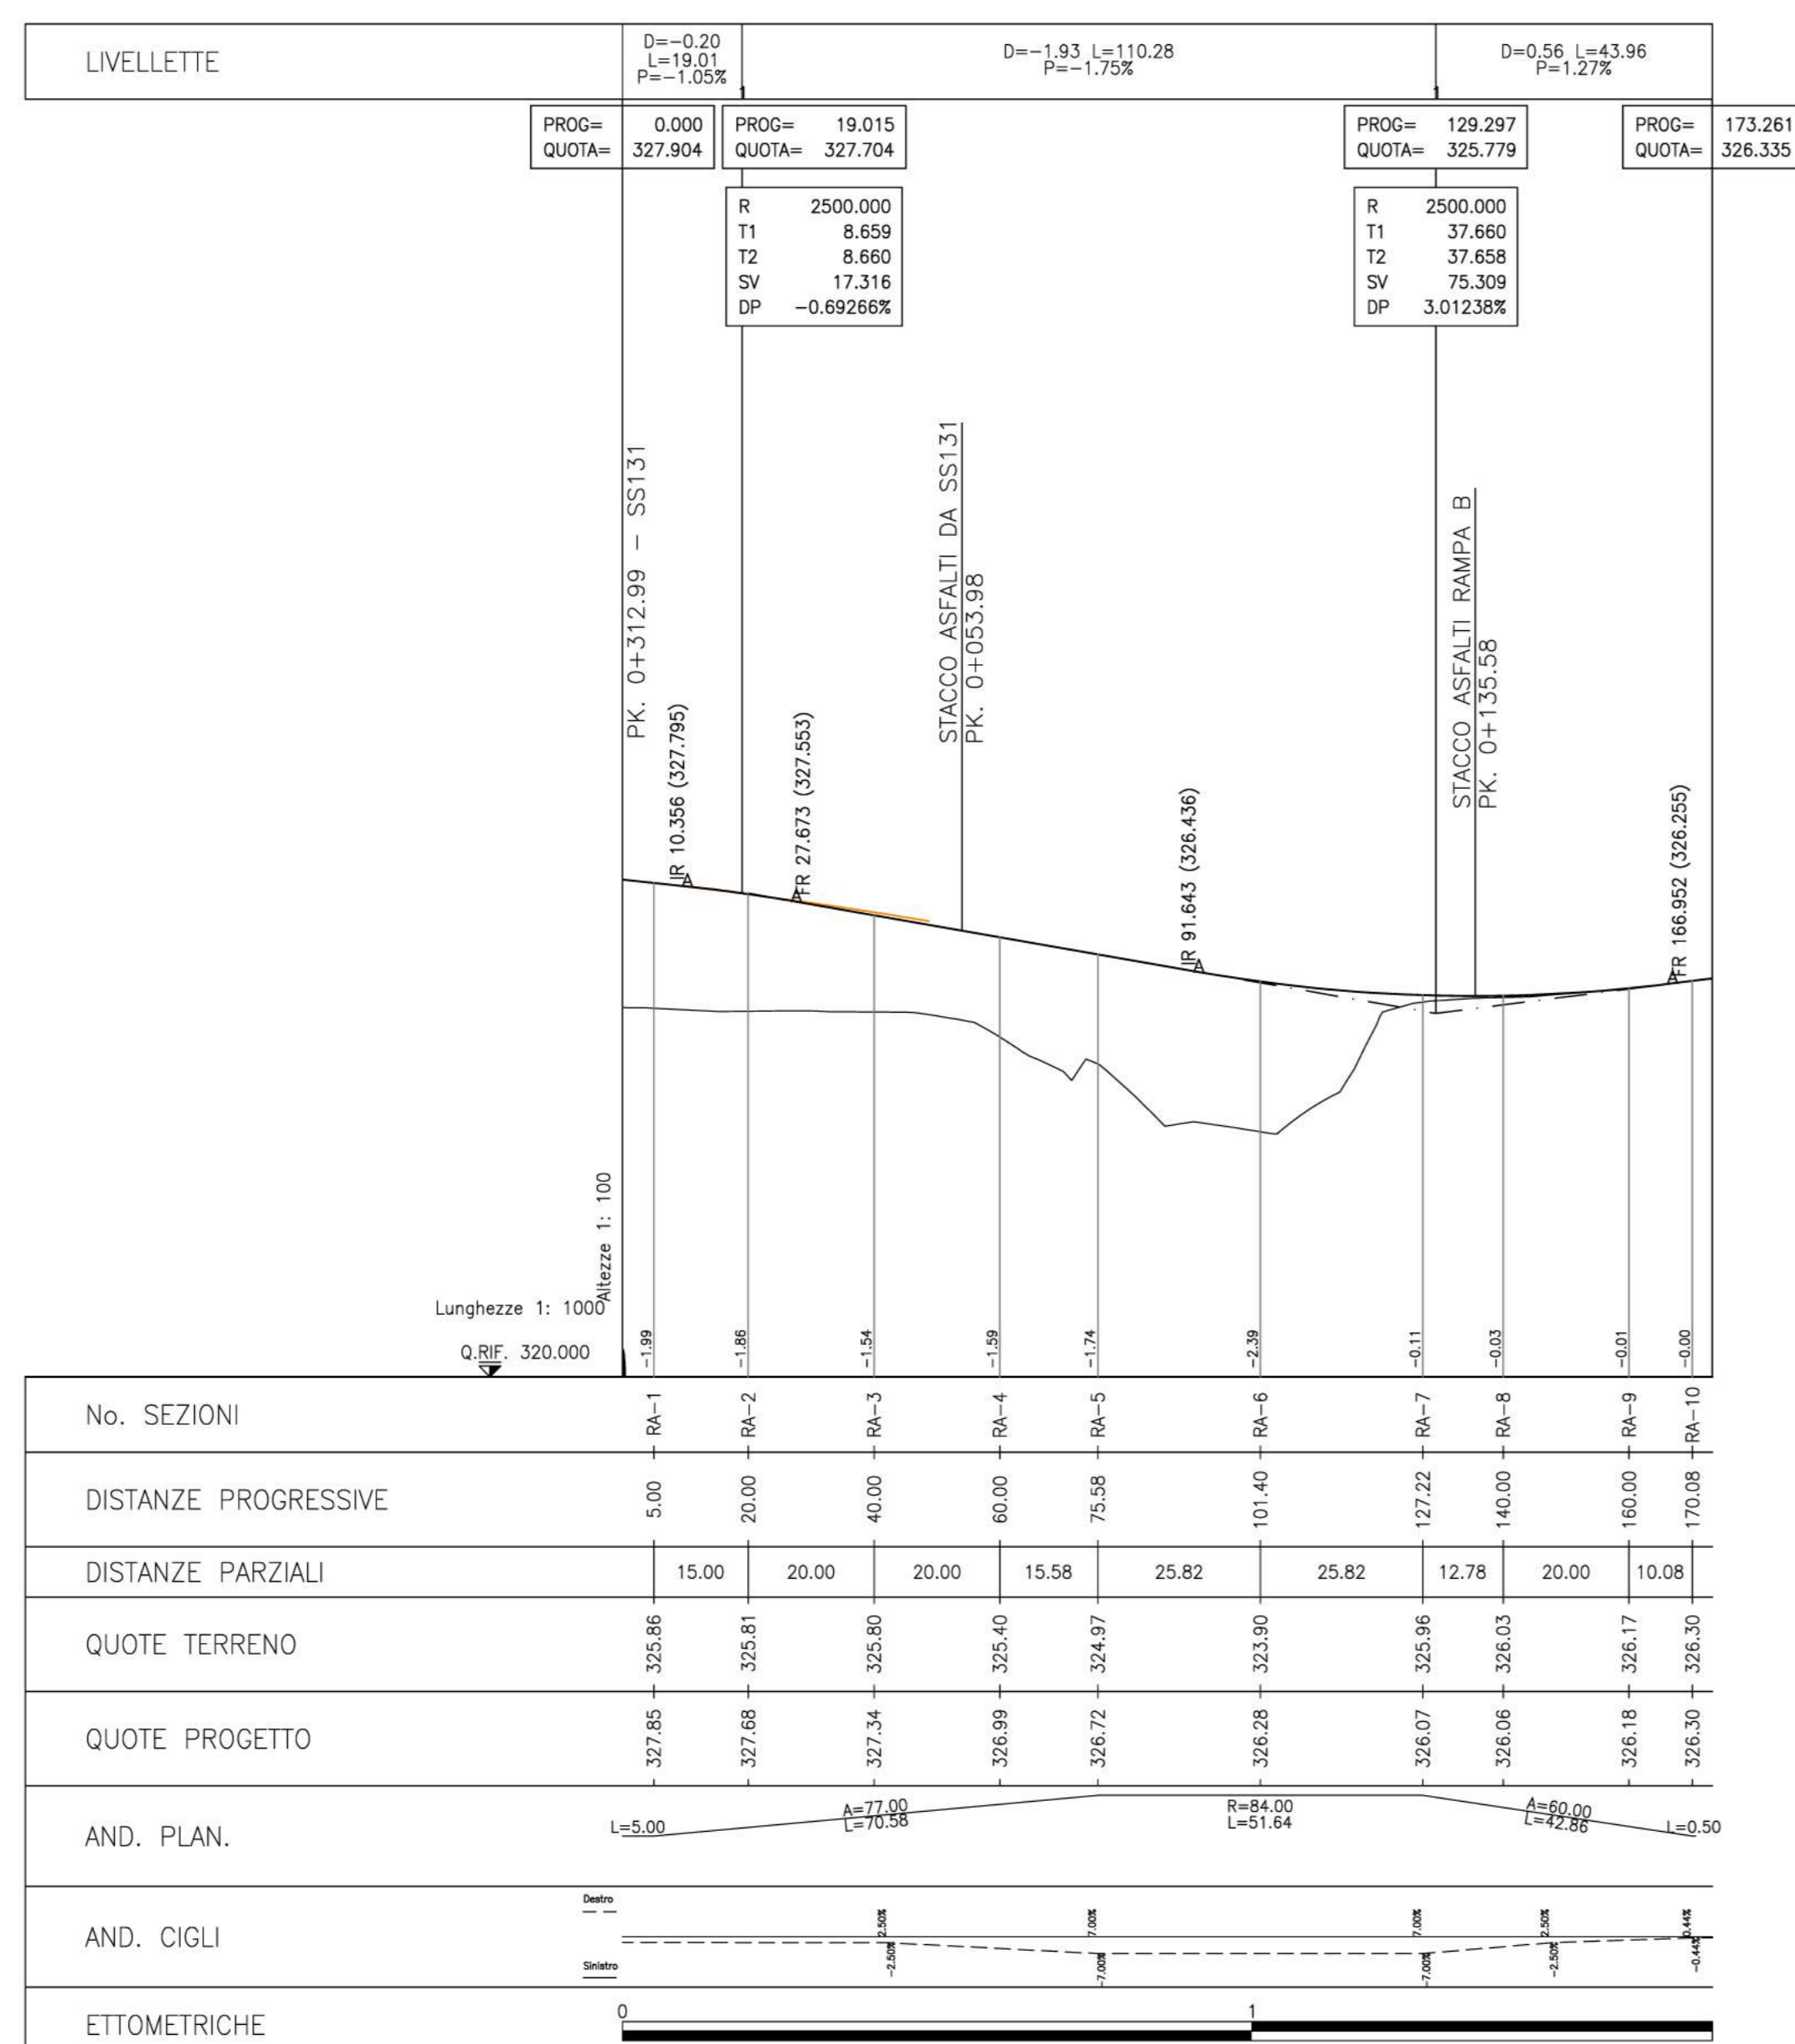

PROFILO LONGITUDINALE RAMPA B

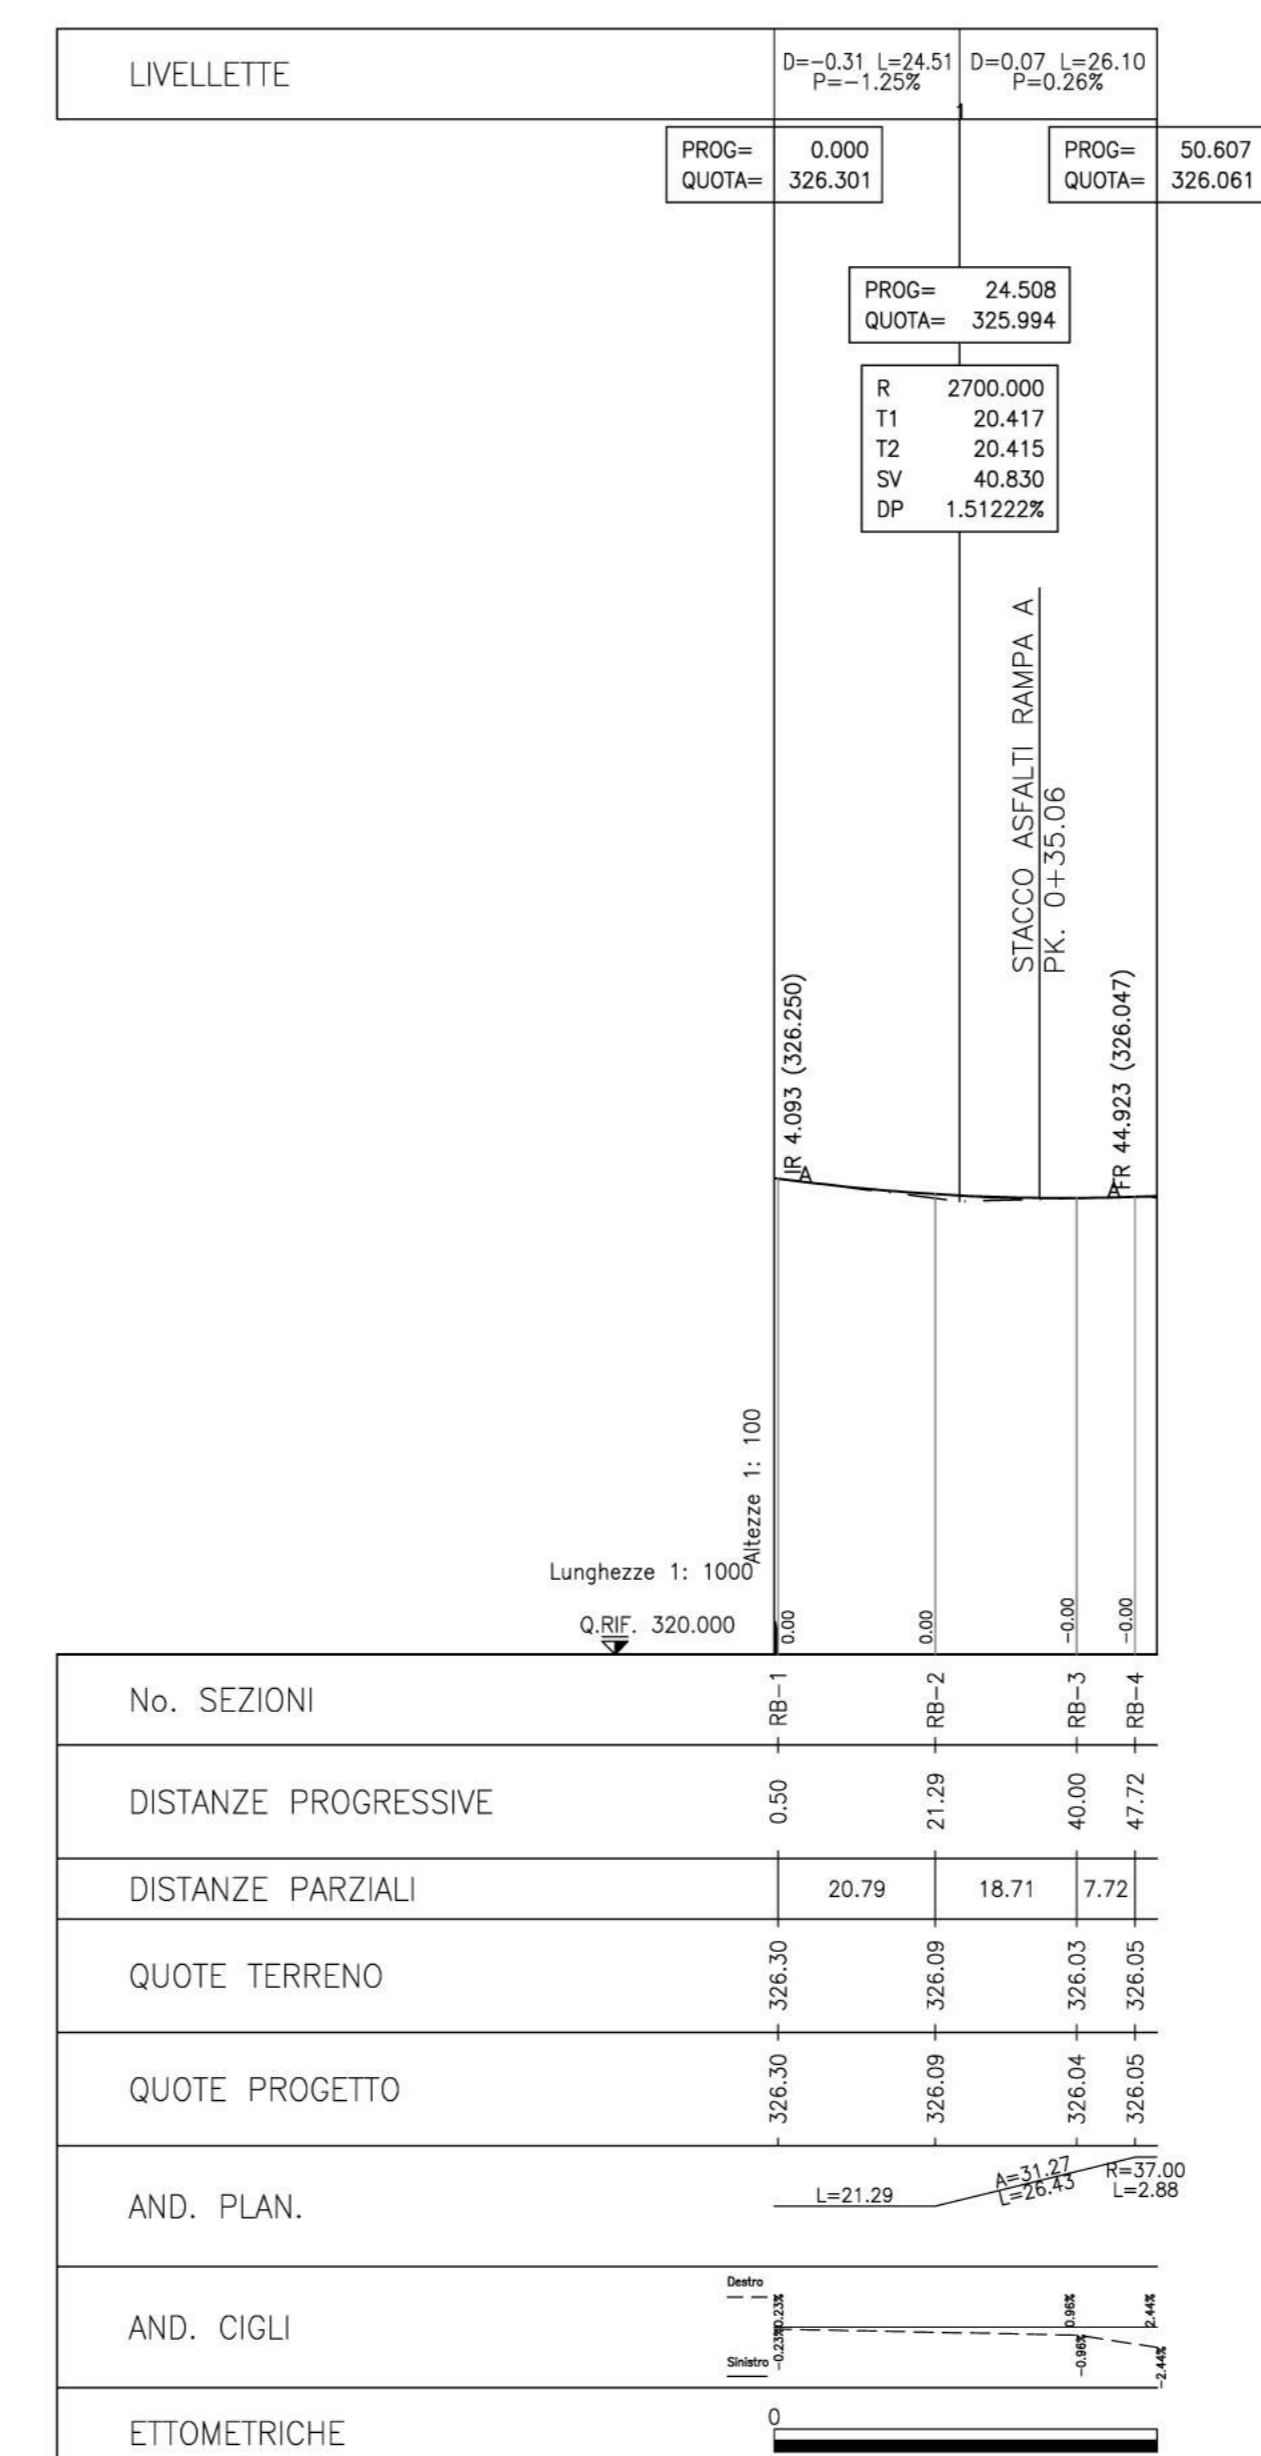

anas GRUPPO FS ITALIANE Direzione Progettazione e Realizzazione Lavori

S.S. 131 di "Carlo Felice"
Adegumento e messa in sicurezza della S.S.131
Risoluzione dei nodi critici - 2° stralcio
dal km 108+300 al km 158+000

PROGETTO ESECUTIVO CA284

R.T.I. di PROGETTAZIONE: Mandataria **PRO ITER** Via G.B. Sommarini n°5 20123 - Milano Tel. 02 5787911 Fax 02 5787912 email: mand@proiter.it Mandante **delis** Via Arimondi n°3 20100 - Bergamo Tel. 035 22 421007 email: delis@engpro.it

PROGETTISTI: Ing. Riccardo Fumicchi - Pro. Per. srl (Integratore prestazioni specialistiche) Ordine Ing. di Milano n. 18045 Ing. Riccardo Fumicchi Ordine Ing. di Milano n. 18045

IL GEOLOGO: Dott. Geol. Massimo Mazzonara - Pro. Per. srl Albo Geol. Lombardia n. 4762

COORDINATORE PER LA SICUREZZA IN FASE DI PROGETTAZIONE: Ing. Silvio Ciccarelli Ordine Ing. di Milano n. 15813

VISTO IL RESP. DEL PROCEDIMENTO: Dott. Ing. Salvatore FRASCA

PROTOCOLLO DATA

PROGETTO STRADALE
RISOLUZIONE DEGLI ACCESSI
Risoluzione accessi al km 127+000 - Profilo longitudinale rampe di svincolo

CODICE PROGETTO	NOME FILE	REVISIONE	SCALA:
PROGETTO L.V. PROG. N. PROG.	SZ1P500TRAF02B.pdf		
ELAB. S21P500TRAF02		B	1:1000/100

REV.	DESCRIZIONE	DATA	REDATTO	VERIFICATO	APPROVATO
D					
B	EMMISSIONE	Marzo 2020	Salvatori	Caprioli	Fumicchi
A	EMMISSIONE PER CONTROLLI D.LGS. 35/2011	Novembre 2019	Salvatori	Caprioli	Fumicchi