SEZIONE TRASVERSALE TRAVERSO DI APPOGGIO

Scala 1:20

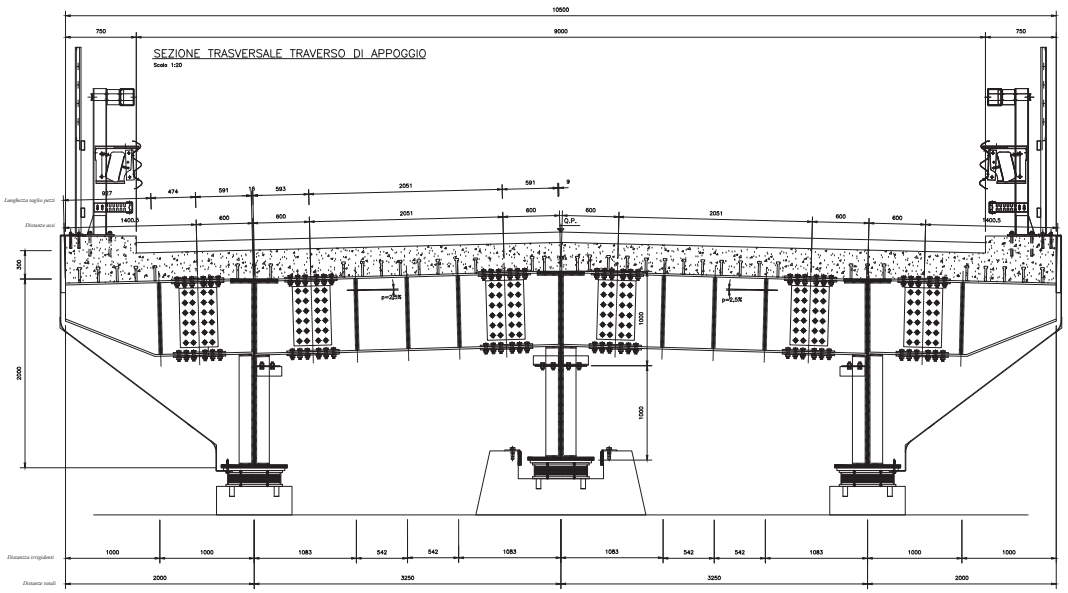

SEZIONE TRASVERSALE CORRENTE

Scala 1:20

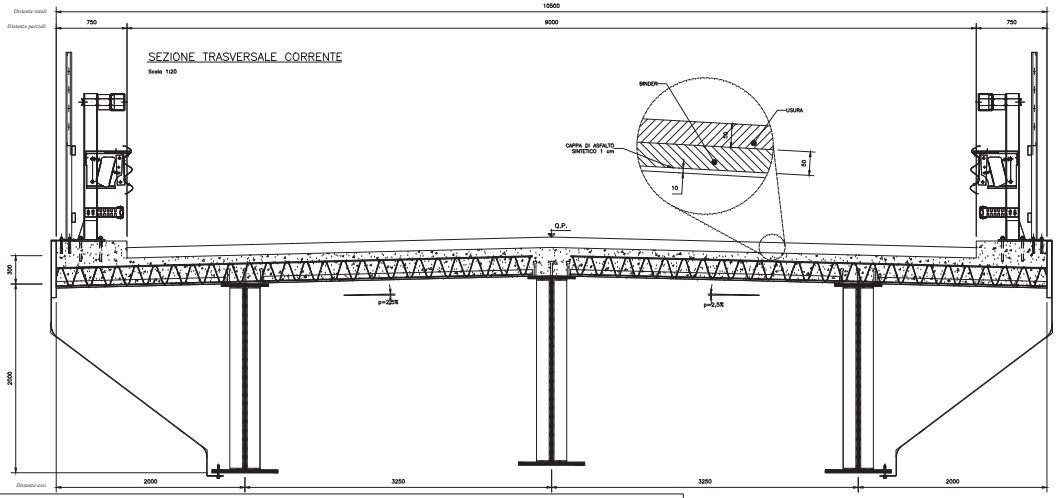

SEZIONE TRASVERSALE TRAVERSO CORRENTE

Scala 1:20

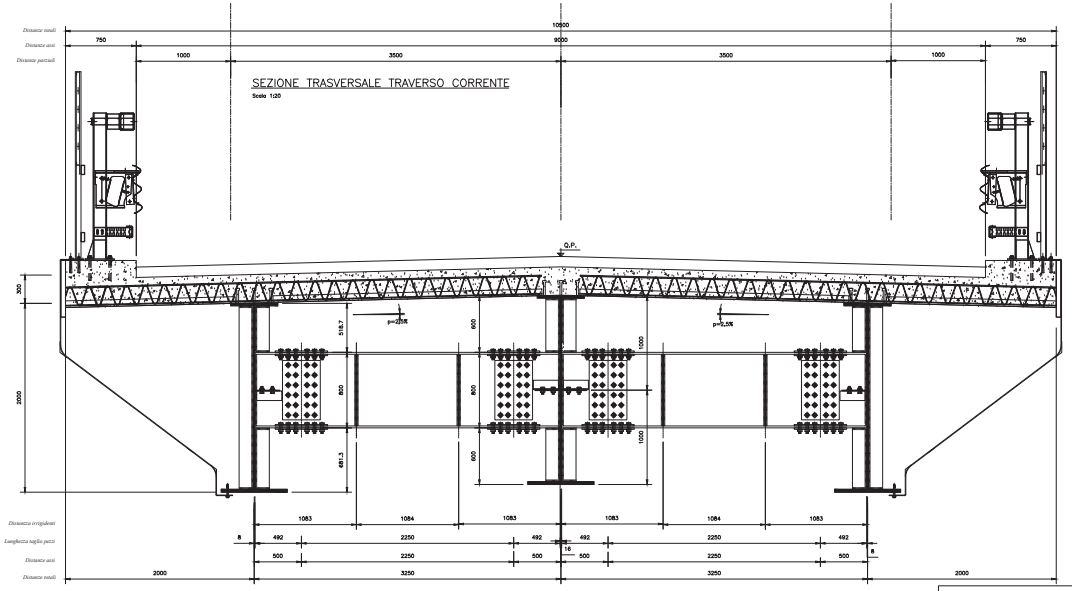

DETTAGLIO IRRIGIDENTI SU TRAVI LONGITUDINALI

Scala 1:20

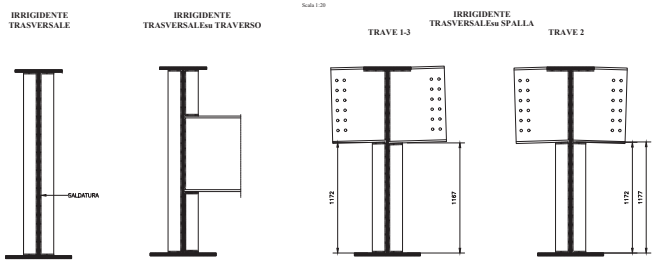

SEZIONE TRAVE	PIATTO	Hp	L	S
T1	1	1945	150	15
T2	2	1920	150	15
T3	3	1915	150	15

	TRAVE T1	TRAVE T2	TRAVE T3
PIATTO	Hp	Hp	Hp
A	1945	1920	1915
B	493.75	488.75	488.75
C	651.25	631.25	626.25

DETTAGLIO IRRIGIDENTI TRAVERSI

DETTAGLIO GIUNZIONE TRAVERSO

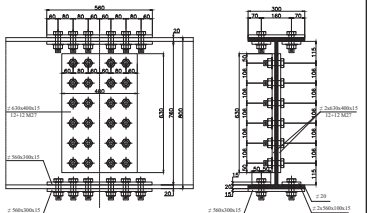

DETTAGLIO VELETTA

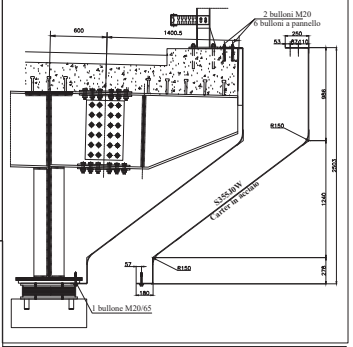

NOTA: PER LE CARATTERISTICHE DEI MATERIALI FARE RIFERIMENTO ALLA TAVOLA T00CV02STRDC02A

DETTAGLIO DIAGONALI DI MONTAGGIO

Scala 1:20

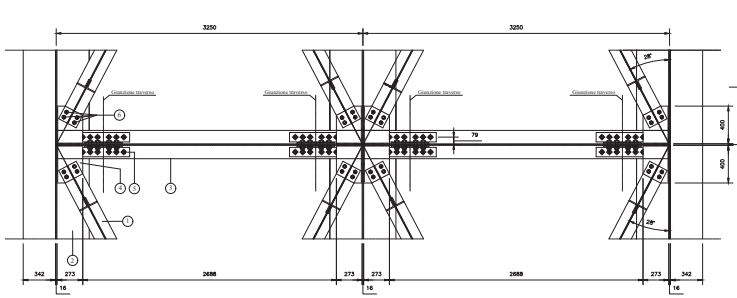

Dettaglio piatto di collegamento Diagonale/Trave Long.

Scala 1:10

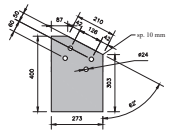

LEGENDA

1. Diagonali 2L100x10 L=6490 mm Imbottiture: r10x100x100/1000 mm 20316/ imbottitura
2. Trave Longitudinale
3. Traverso
4. Piatto di collegamento Diagonale/Trave longitudinale sp. 10 mm
5. Giunto di collegamento Traverso/Trave longitudinale
6. Bulloni 4 M24/giunto

DETTAGLIO COLLEGAMENTO TRAVE LONGITUDINALE/TRAVERSO

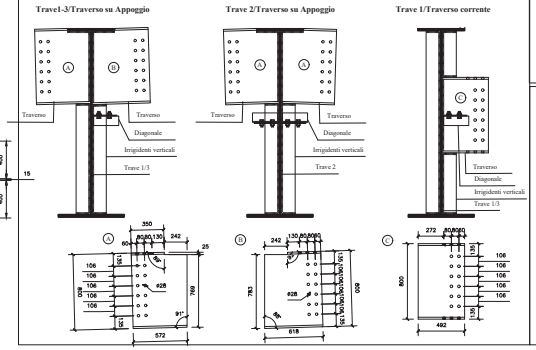

DETTAGLIO BARRIERE

(Bordoponte e Antiprotezione)

(Scala 1:20)

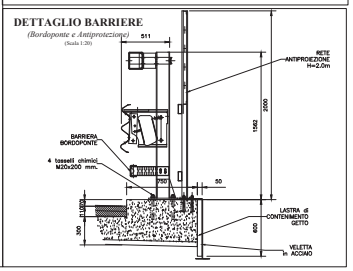

Sanas — GRUPPO FS ITALIANE

Direzione Progettazione e Realizzazione Lavori

S.S. 131 di "Carlo Felice"

Adeguamento e messa in sicurezza della S.S.131

Risoluzione dei nodi critici - 2° stralcio

dal km 108+300 al km 158+000

PROGETTO ESECUTIVO — CA284

R.T.I. di PROGETTAZIONE: Mandataria: PROITER (Via G.B. Sammartini n°5, 20125 – Milano, Tel. 02 6787911, emailmail@proiter.it) — Mandante: (Via Artemide n°3, 00143 Roma, Tel. 0865 421001, email dellafrapportellipec.it)

PROGETTISTI:
Ing. Riccardo Formichi – Pro Iter srl (integrazione prestazioni specialistiche)
Ordine Ing. di Milano n. 18045
Ing. Riccardo Formichi
Ordine Ing. di Milano n. 18045

IL GEOLOGO:
Dott. Geol. Massimo Mazzocconnico – Pro Iter srl
Albo Geol. Lombardia n. A762

COORDINATORE PER LA SICUREZZA IN FASE DI PROGETTAZIONE
Ing. Diego Cecchinelli
Ordine Ing. di Milano n. 15813

VISTO IL RESP. DEL PROCEDIMENTO
Dott. Ing. Salvatore FRASCA

PROTOCOLLO | DATA

OPERE D'ARTE MAGGIORI

Svincolo di Mulargia-Macomer. Cavalcavia al km 148+500 - CV02 SU V02

Impalcato: Carpenteria Metallica - Sezioni e Particolari

CODICE PROGETTO				NOME FILE		REVISIONE	SCALA:
PROGETTO	LIV. PROG.	N. PROG.		T00CV02STRCP02B.pdf			
LOPLSE	E	1901		CODICE ELAB.	T00CV02STRCP02	B	vario

REV.	DESCRIZIONE	DATA	REDATTO	VERIFICATO	APPROVATO
D					
C					
B	REVISIONE PERISTRUTTORIA, VERIFICA E CONTROLLO LLGS.30/11	Aprile 2021	Nome	Nome	Firmato
A	EMISSIONE	Marzo 2020	Firma	Firma	Firmato