



PIANTA SCAVI



Scala 1:200

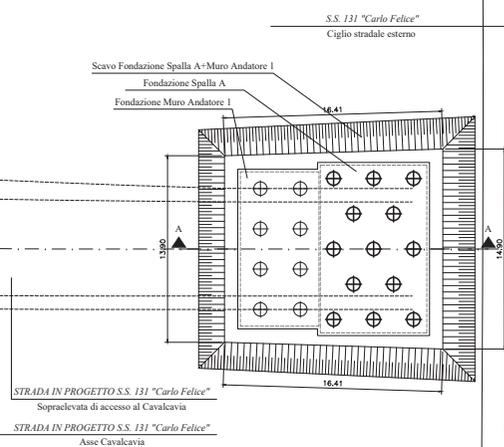

STRADA IN PROGETTO S.S. 131 "Carlo Felice"
Sopralelevata di accesso al Cavalcavia
STRADA IN PROGETTO S.S. 131 "Carlo Felice"
Asse Cavalcavia

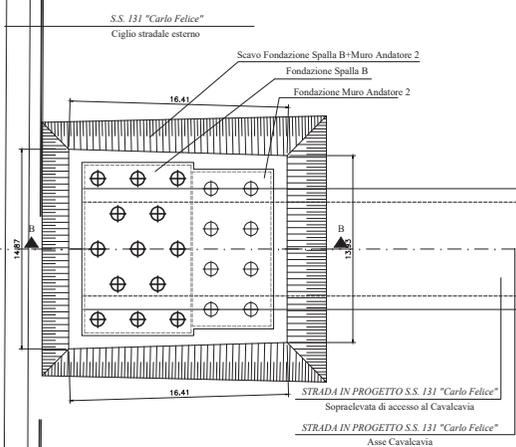

STRADA IN PROGETTO S.S. 131 "Carlo Felice"
Sopralelevata di accesso al Cavalcavia
STRADA IN PROGETTO S.S. 131 "Carlo Felice"
Asse Cavalcavia

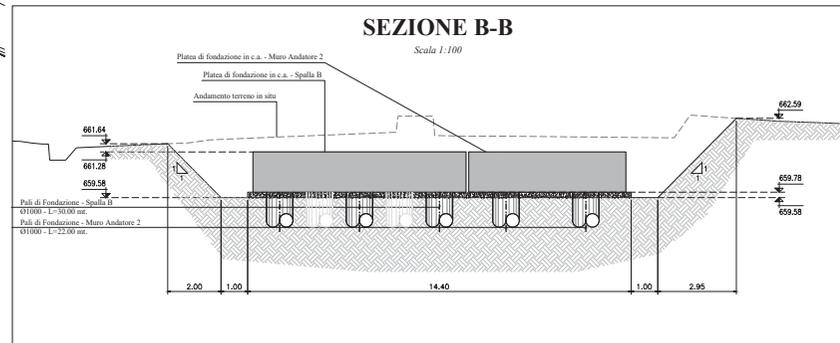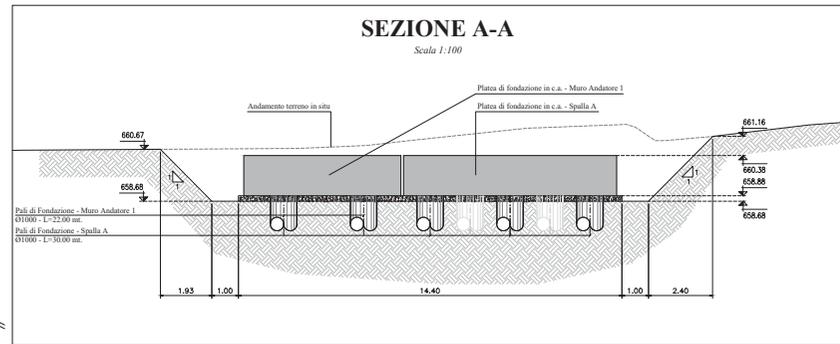

PARTE D'OPERA	V1 Volume scavo provvisorio	V2 Volume strutture definitive al V1	V1-V2 Rientero
Spalla A+ Muro Andatore 1	812,44 mc.	287,72 mc.	524,71 mc.
Spalla B+ Muro Andatore 2	862,04 mc.	287,72 mc.	674,32 mc.

NB: Il quantitativo Volume Scavo-Volume Strutture (V1-V2) verrà così ripartito:
 • terreno stabilizzato a cemento = 25%
 • massi naturali provenienti da cave = 75%

Direzione Progettazione e Realizzazione Lavori

S.S. 131 di "Carlo Felice"
 Adeguamento e messa in sicurezza della S.S.131
 Risoluzione dei nodi critici - 2° stralcio
 dal km 108+300 al km 158+000

PROGETTO ESECUTIVO	CA284	
R.T.I. di PROGETTAZIONE:	Mandatario	Mandante
Via G.B. Sommarini n°5 20122 - Milano Tel. 02 6787911 email:mail@proiter.it		Via Artemide n°13 20130 Segrate Tel. 02 241007 email: delta@proiter.it
PROGETTISTI: Ing. Riccardo Fornicelli - Pro Iter srl (Integratore prestazioni specialistiche) Ordine Ing. di Milano n. 18045 Ing. Riccardo Fornicelli Ordine Ing. di Milano n. 18045		
IL GEOLOGO Dott. Geol. Massimo Mazzaracchia - Pro Iter srl Albo Geol. Lombardia n. 4752		
COORDINATORE PER LA SICUREZZA IN FASE DI PROGETTAZIONE Ing. Diego Ceccharelli Ordine Ing. di Milano n. 15813		
VISTO IL RESP. DEL PROCEDIMENTO Dott. Ing. Salvatore PRASCI		
PROTOCOLLO	DATA	

OPERE D'ARTE MAGGIORI
 Svincolo di Mulargia-Macomer. Cavalcavia al km 148+500 - CV02 SU V02
 Pianta Fondazioni e scavi

CODICE PROGETTO	NOME FILE	REVISIONE	SCALA:
PROGETTO	T00CV02STRDIO2B .pdf		
ELAB.	T00CV02STRDIO2	B	1:200-100
D			
C			
A	REVISIONE PER ISTRUTTORIA, VERIFICA E CONTROLLI D.L.GS.36/11	Aprile 2021	Naso Donati Fornicelli
B	EMMISSIONE	Marzo 2020	Fanti Ricchi Fornicelli
REV.	DESCRIZIONE	DATA	REDDATO VERIFICATO APPROVATO