FASE 4

Scala 1:100

Lavorazioni Fase 4

1. REINTERRO SCAVI E SISTEMAZIONE RILEVATI
2. INSTALLAZIONE DISPOSITIVI DI APPOGGIO IMPALCATO
3. VARO IMPALCATO METALLICO MEDIANTE 2 GRU DI PORTATA 300 t.

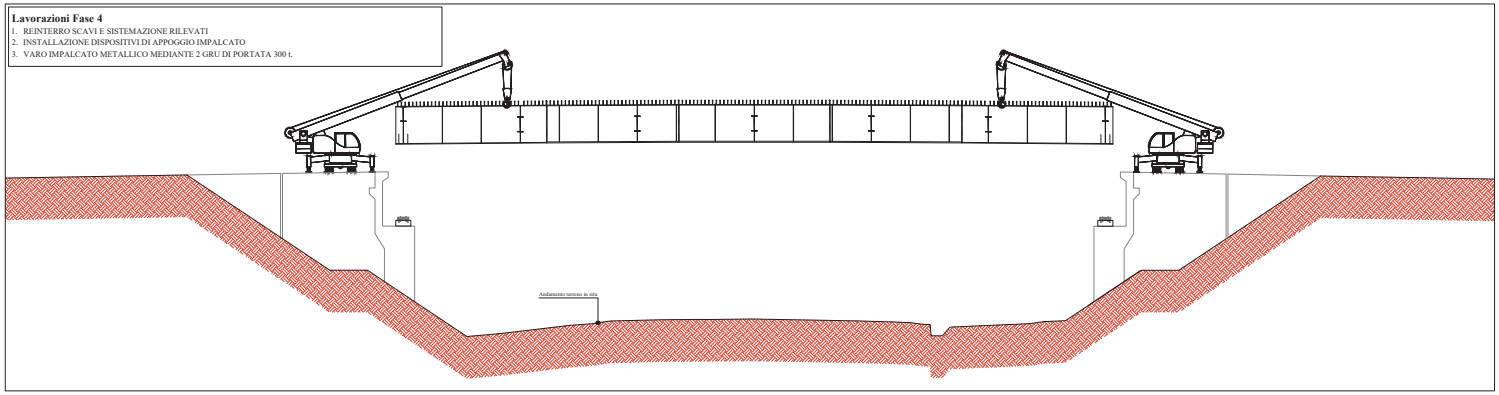

FASE 5

Scala 1:100

Lavorazioni Fase 5

1. GETTO SOLETTA IMPALCATO
2. GETTO CORDOLI LATERALI
3. INSTALLAZIONE GIUNTI DI DILATAZIONE

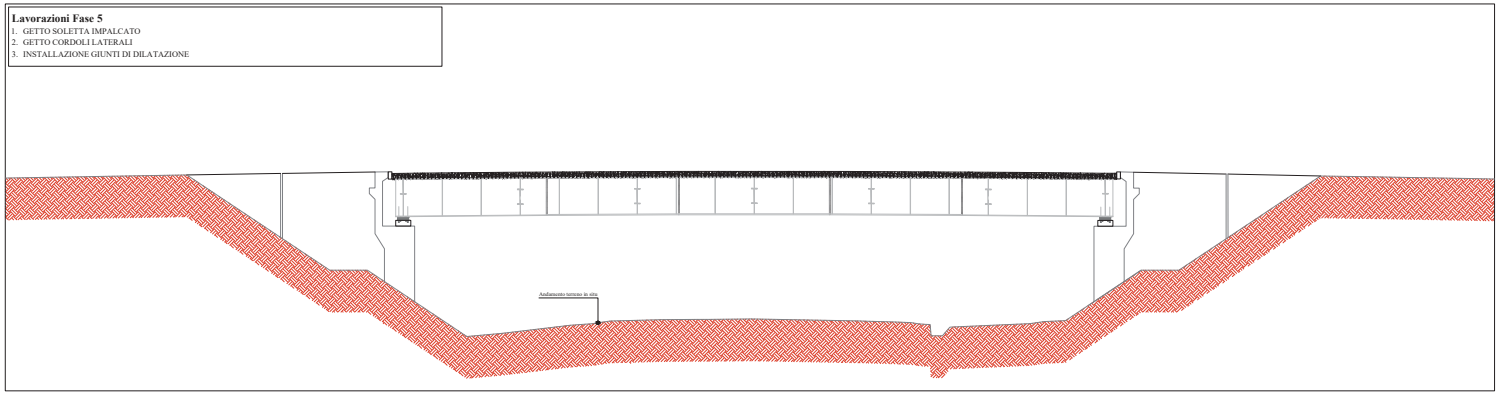

FASE 6

Scala 1:100

Lavorazioni Fase 6

1. REALIZZAZIONE PAVIMENTAZIONE STRADALE
2. INSTALLAZIONE BARRIERE DI SICUREZZA E PARAPETTI
3. INSTALLAZIONE IMPIANTI
4. INSTALLAZIONE SEGNALETICA ORIZZONTALE E VERTICALE

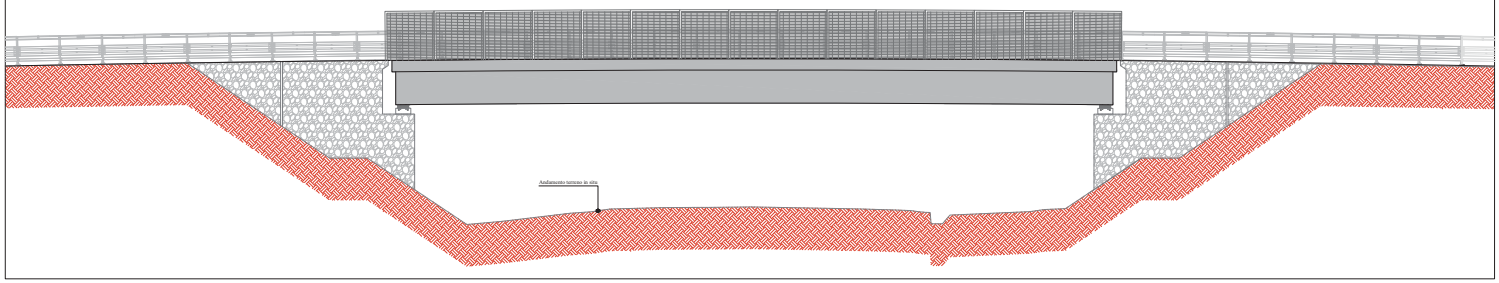

anas
GRUPPO FS ITALIANE

Direzione Progettazione e Realizzazione Lavori

S.S. 131 di "Carlo Felice"
Adeguamento e messa in sicurezza della S.S.131
Risoluzione dei nodi critici - 2° stralcio
dal km 108+300 al km 158+000

PROGETTO ESECUTIVO | CA284

R.T.I. di PROGETTAZIONE:

Mandataria: PRO ITER — Via G.B. Sammartini n°5, 20125 – Milano, Tel. 02 67070911, email: mail@proiter.it

Mandante: Via Arienzo n°3, 82100 Benevento, Tel. 0883 521001, email: delta@ingegneriadelta.it

PROGETTISTI:
Ing. Riccardo Fornitoli – Pro Iter srl (integrazione prestazioni specialistiche)
Ordine Ing. di Milano n. 18045

Ing. Riccardo Fornitoli
Ordine Ing. di Milano n. 18045

IL GEOLOGO:
Dott. Geol. Massimo Mazzocconico – Pro Iter srl
Albo Geol. Lombardia n. A762

COORDINATORE PER LA SICUREZZA IN FASE DI PROGETTAZIONE:
Ing. Diego Cecchenelli
Ordine Ing. di Milano n. 15813

VISTO IL RESP. DEL PROCEDIMENTO:
Dott. Ing. Salvatore FRASCA

PROTOCOLLO | DATA

OPERE D'ARTE MAGGIORI
Svincolo di Mulargia-Macomer. Cavalcavia al km 148+500 - CV02 SU V02
Fasi costruttive - Tav. 2 di 2

CODICE PROGETTO			NOME FILE	REVISIONE	SCALA:
PROGETTO	LIV. PROG.	N. PROG.	T00CV02STRSE02A_.pdf		
LOPLS2	E	1905	CODICE ELAB. T00CV02STRSE02	A	1:100

REV.	DESCRIZIONE	DATA	REDATTO	VERIFICATO	APPROVATO
D					
C					
B					
A	EMISSIONE	Marzo 2020	Forte	Rodino	Fornoti