MURO ANDATORE 1

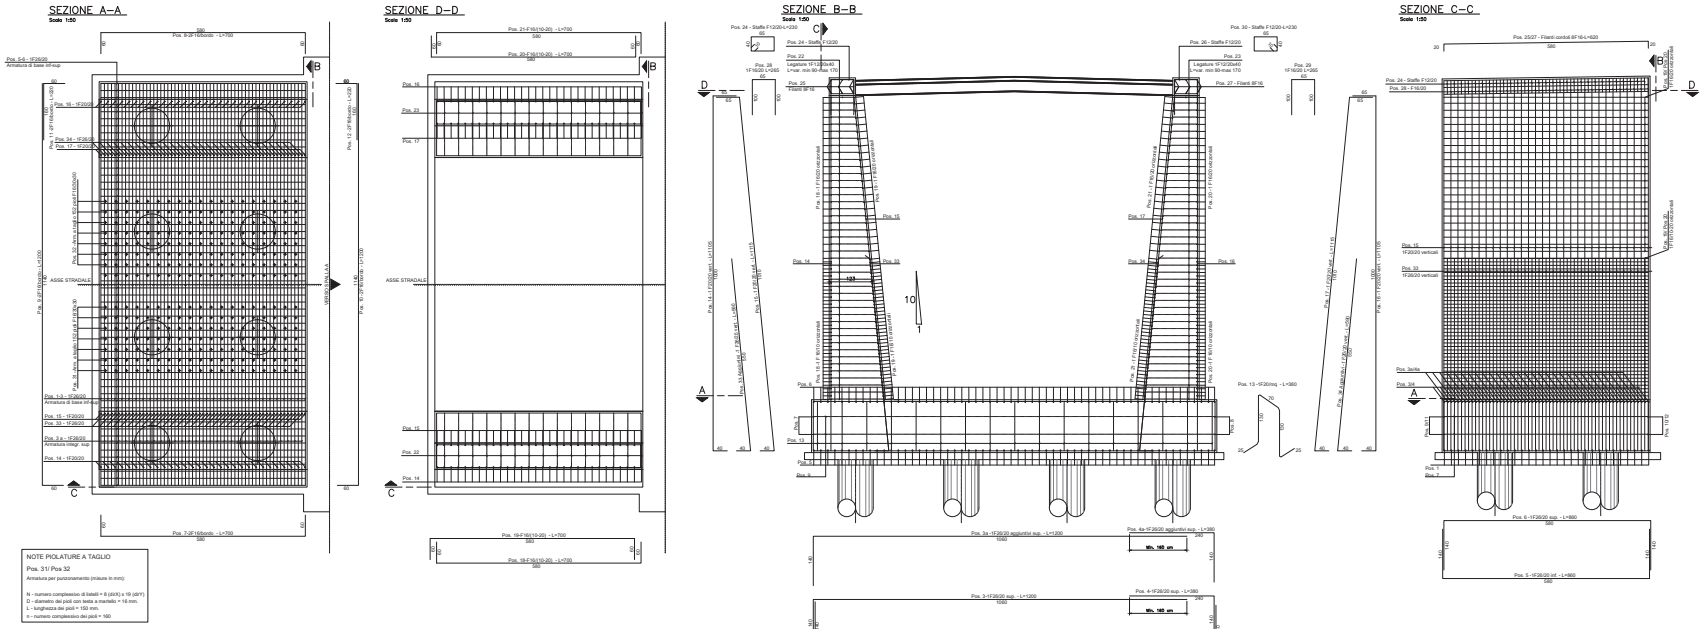

MURO ANDATORE 2

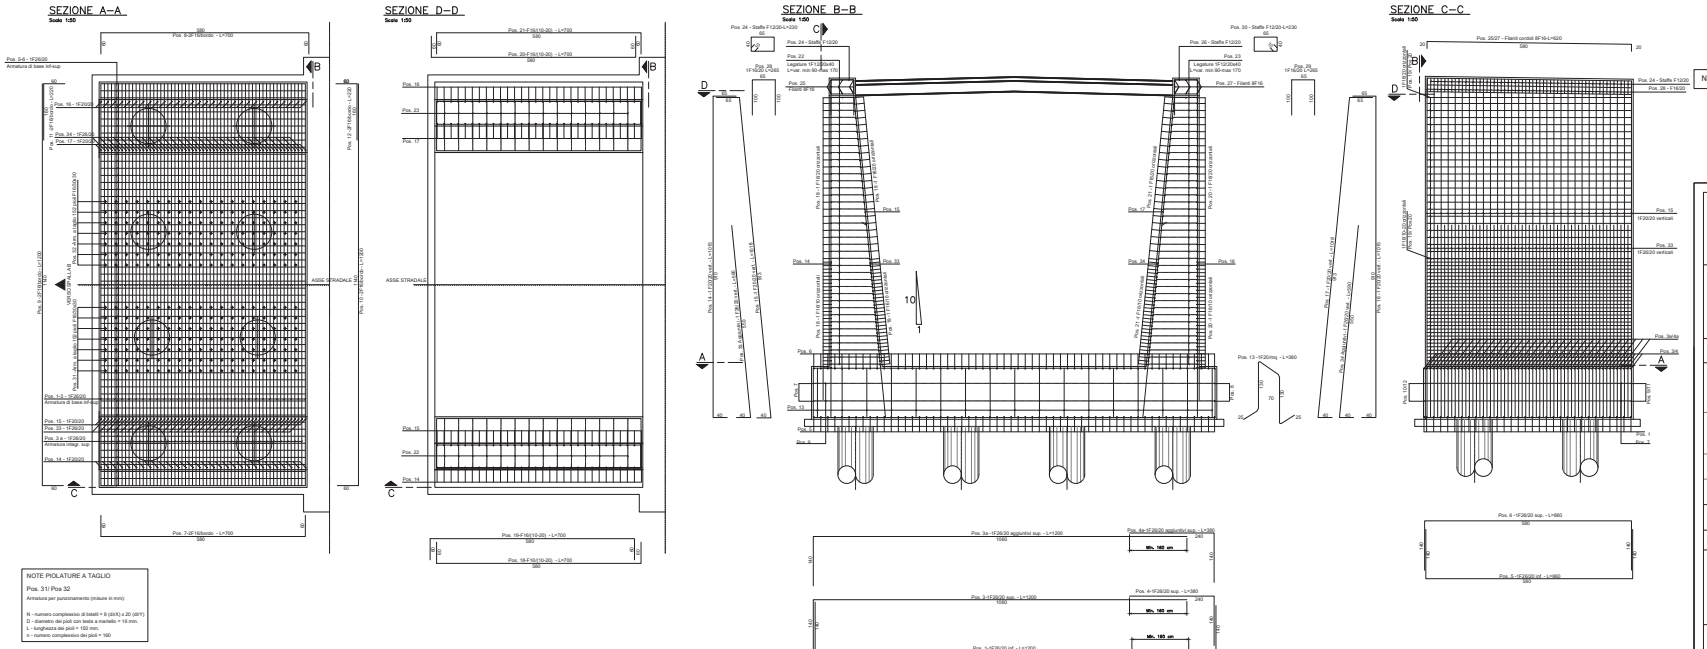

NOTA: PER LE CARATTERISTICHE DEI MATERIALI FARE RIFERIMENTO ALLA TAVOLA T00CV02STRDC02A

anas GRUPPO FS ITALIANE

Direzione Progettazione e Realizzazione Lavori

S.S. 131 di "Carlo Felice"
Adeguamento e messa in sicurezza della S.S.131
Risoluzione dei nodi critici - 2° stralcio
dal km 108+300 al km 158+000

PROGETTO ESECUTIVO | CA284

R.T.I. di PROGETTAZIONE:
Mandataria: PRO ITER — Via G.B. Sammartini n°5, 20125 – Milano, Tel. 02 6707911, email:info@proiter.it
Mandante: Via Arienale n°3, 62100 Tolentino, Tel. 0733 971001, email: delfino@ingegneridelfino.it

PROGETTISTI:
Ing. Riccardo Fornitoli – Pro Iter srl (integrazione prestazioni specialistiche)
Ordine Ing. di Milano n. 18045
Ing. Riccardo Fornitoli
Ordine Ing. di Milano n. 18045

IL GEOLOGO:
Dott. Geol. Massimo Mazzocchetti – Pro Iter srl
Albo Geol. Lombardia n. A762

COORDINATORE PER LA SICUREZZA IN FASE DI PROGETTAZIONE:
Ing. Diego Cecchetelli
Ordine Ing. di Milano n. 15813

VISTO IL RESP. DEL PROCEDIMENTO:
Dott. Ing. Salvatore FRASCA

PROTOCOLLO | DATA

OPERE D'ARTE MAGGIORI
Svincolo di Mulargia-Macomer. Cavalcavia al km 148+500 - CV02 SU V02
Muri Andatori 1 e 2: Armature

CODICE PROGETTO			NOME FILE	REVISIONE	SCALA:
PROGETTO	LIV. PROG.	N. PROG.	V02CS02GETAR02B.pdf		
LOPLS2	E	1901	CODICE ELAB. V02CS02GETAR02	B	1:50

REV.	DESCRIZIONE	DATA	REDATTO	VERIFICATO	APPROVATO
D					
C					
B	REVISIONE PER ISTRUTTORIA, VERIFICA E CONTROLLI (L.109/11)	Aprile 2021	Nafeo	Dona	Fornitoli
A	EMISSIONE	Febbraio 2021	Frat	Radino	Fornitoli