MURO ANDATORE 1

SEZIONE A–A
Scala 1:50

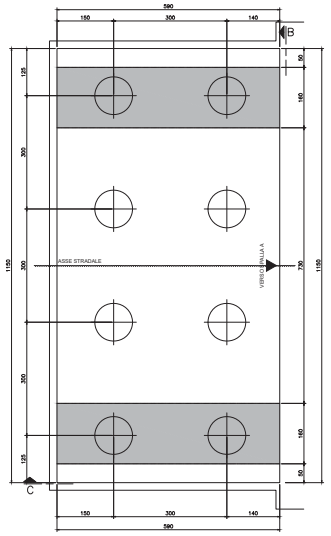

SEZIONE D–D
Scala 1:50

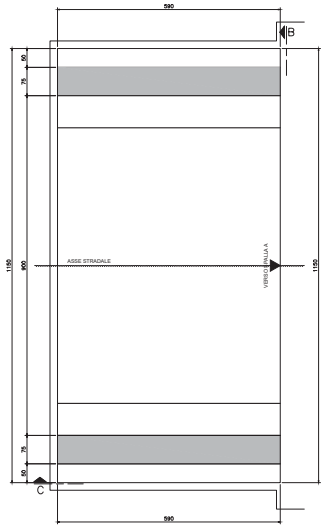

SEZIONE B–B
Scala 1:50

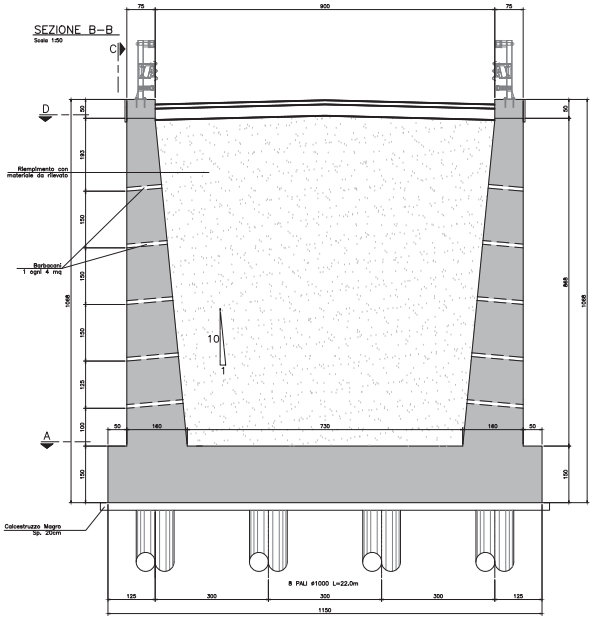

SEZIONE C–C
Scala 1:50

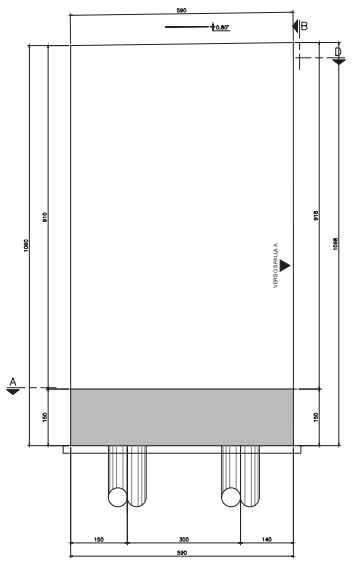

MURO ANDATORE 2

SEZIONE A–A
Scala 1:50

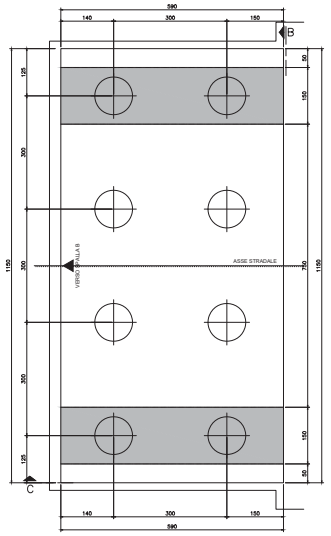

SEZIONE D–D
Scala 1:50

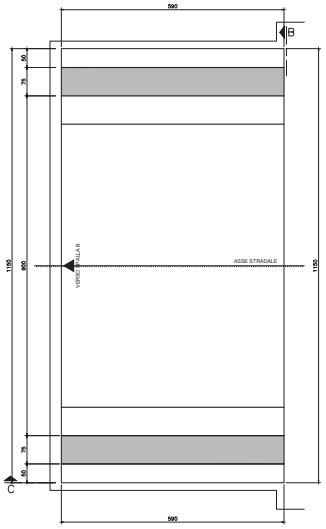

SEZIONE B–B
Scala 1:50

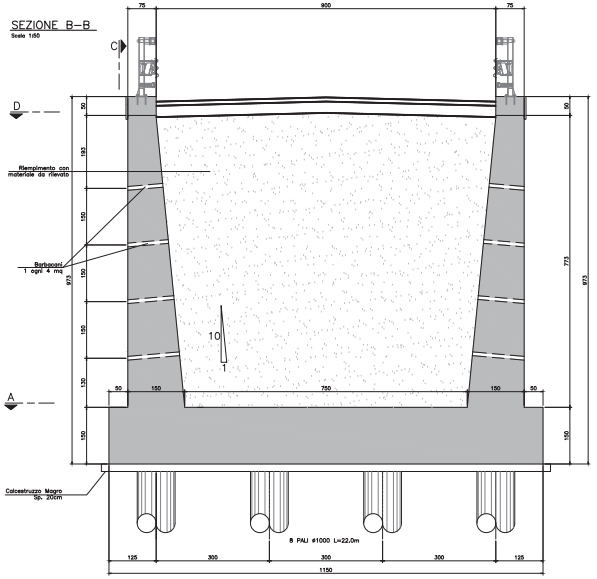

SEZIONE C–C
Scala 1:50

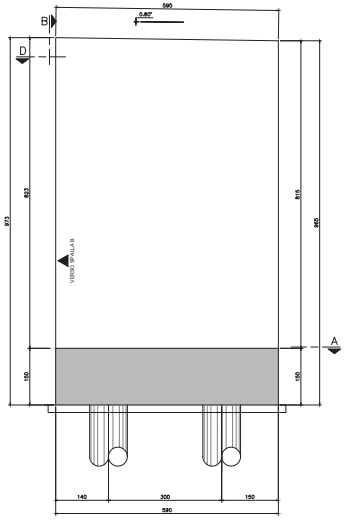

NOTA: PER LE CARATTERISTICHE DEI MATERIALI FARE RIFERIMENTO ALLA TAVOLA T00CV02STRDC02A

Anas
GRUPPO FS ITALIANE
Direzione Progettazione e Realizzazione Lavori

S.S. 131 di "Carlo Felice"
Adeguamento e messa in sicurezza della S.S.131
Risoluzione dei nodi critici - 2° stralcio
dal km 108+300 al km 158+000

PROGETTO ESECUTIVO | CA284

R.T.I. di PROGETTAZIONE: Mandataria: PROITER — Via G.B. Sammartini n°5, 20125 – Milano, Tel. 02 6787911, email@proiter.it — Mandante: Via Arbriole n°3, 02100 Ayrpento, Tel. 0863 421001, email@ingegneriadipaz.it

PROGETTISTI:
Ing. Riccardo Formichi – Pro Iter srl (integratore prestazioni specialistiche)
Ordine Ing. di Milano n. 18045
Ing. Riccardo Formichi
Ordine Ing. di Milano n. 18045

IL GEOLOGO:
Dott. Geol. Massimo Mazzocconico – Pro Iter srl
Albo Geol. Lombardia n. 1762

COORDINATORE PER LA SICUREZZA IN FASE DI PROGETTAZIONE
Ing. Diego Cecchenelli
Ordine Ing. di Milano n. 15813

VISTO IL RESP. DEL PROCEDIMENTO
Dott. Ing. Salvatore FRASCA

PROTOCOLLO | DATA

OPERE D'ARTE MAGGIORI
Svincolo di Mulargia-Macomer. Cavalcavia al km 148+500 - CV02 SU V02
Muri Andatori 1 e 2: Carpenteria

CODICE PROGETTO			NOME FILE	REVISIONE	SCALA:
PROGETTO	LIV. PROG.	N. PROG.	VE2CSS01GETCP01A.pdf		
LOTTO SEZ.	E	1901	CODICE ELAB. V02CSS01GETCP01	A	1:50

REV.	DESCRIZIONE	DATA	REDATTO	VERIFICATO	APPROVATO
D					
C					
B					
A	EMISSIONE	Marzo 2020	Prot.	Rodino	Formichi