SEZIONE LONGITUDINALE - ARMATURA DI PRECOMPRESSIONE

SCALA 1:20

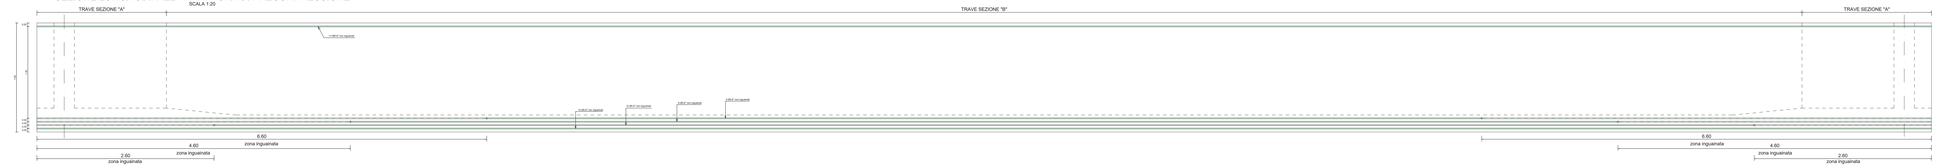

SEZIONE LONGITUDINALE ANIMA - ARMATURA LENTA

SCALA 1:20

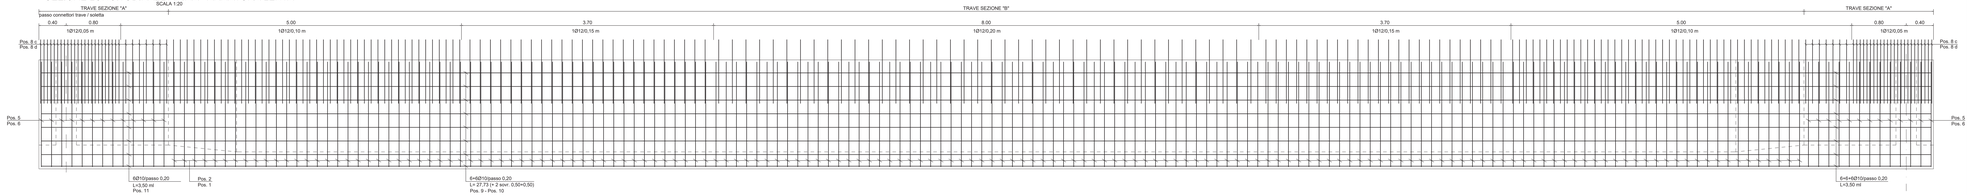

SEZIONE LONGITUDINALE FONDO - ARMATURA LENTA

SCALA 1:20

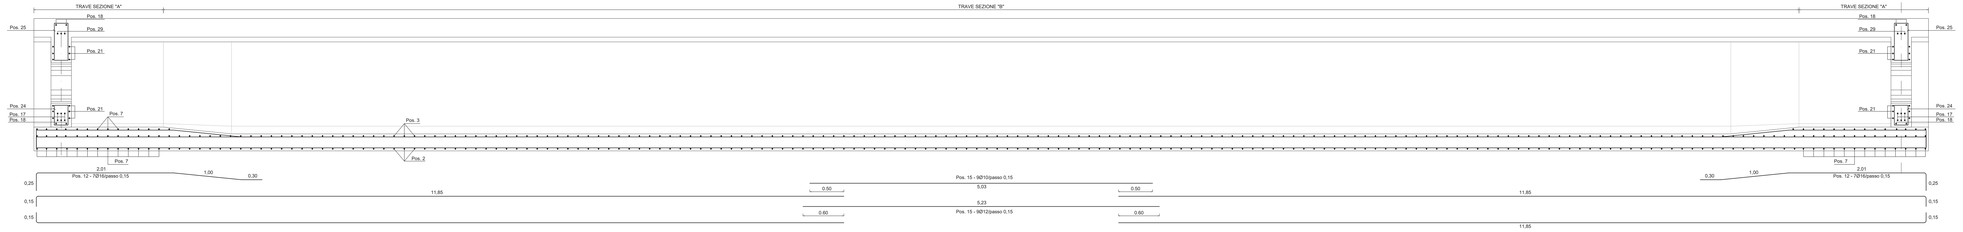

Pos. 8 - valida per la trave 1

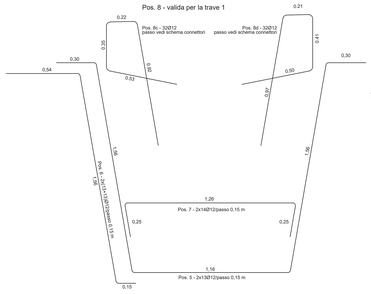

SEZIONE A - ARMATURA LENTA

SCALA 1:10

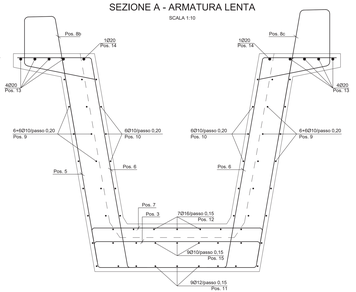

Pos. 8 - valida per la trave 2

SEZIONE A - ARMATURA LENTA

SCALA 1:10

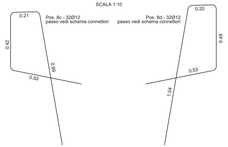

SEZIONE B - ARMATURA LENTA

SCALA 1:10

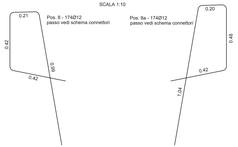

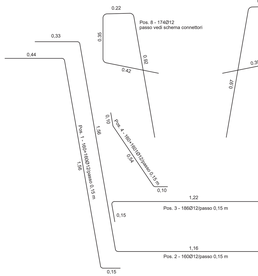

SEZIONE B - ARMATURA LENTA

SCALA 1:10

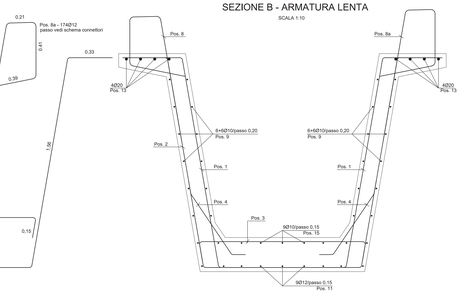

ARMATURA TRASVERSO

SCALA 1:20

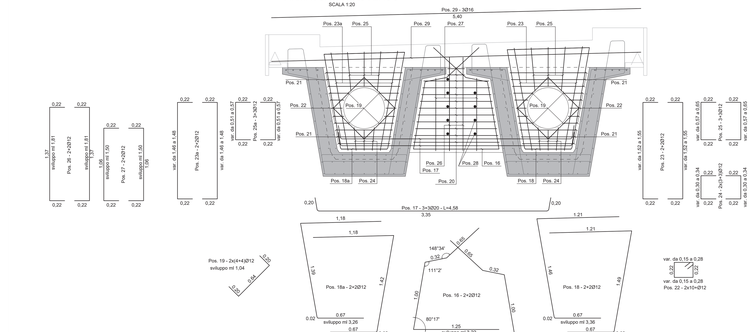

ARMATURA DI PRECOMPRESSIONE SEZIONE ALL'APPOGGIO - SEZIONE A

SCALA 1:10

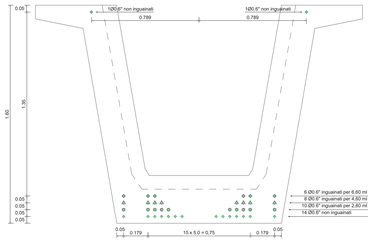

SEZIONE B

SCALA 1:10

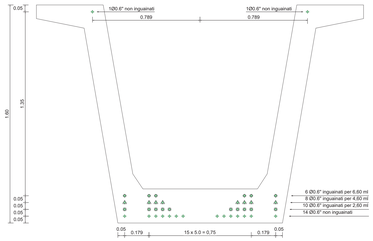

anas GRUPPO FS ITALIANE — *Direzione Progettazione e Realizzazione Lavori*

S.S.131 DI "CARLO FELICE"
Adeguamento e messa in sicurezza della S.S.131
Risoluzione dei nodi critici 2°stralcio
dal km 108+300 al km 158+000

PROGETTO ESECUTIVO — CA284

R.T.I. di PROGETTAZIONE: Mandataria PROITER ENGINEERING; Mandante SCI

PROGETTISTI:
Ing. Riccardo Formichi – Pro Iter srl (Integrazione prestazioni specialistiche)
Dottor Ing. of. Milano n. 18040
Ing. Nicola D'Alessandro – Delta Ingegneria srl
Dottor Ing. of. Agrigento n. 4000
IL GEOLOGO:
Dott. Geol. Massimo Mastrorosmirro – Pro Iter srl
Albo Geol. Lombardia n. 476/2
COORDINATORE PER LA SICUREZZA IN FASE DI PROGETTAZIONE:
Dottor Ing. Cristian Ceccato
Dottor Ing. of. Milano n. 19617
VISTO IL RESP. DEL PROCEDIMENTO
Dott. Ing. Sandrino Fiasco

PROTOCOLLO: DATA:

OPERE D'ARTE MINORI

Ponticello idraulico L=27.00 m Km 145+900 - PO05 su SO13

travi prefabbricate - armatura

CODICE PROGETTO				NOME FILE				REVISIONE	SCALA:
PROGETTO	LIV. PROG.	N. PROG.	CODICE ELAB.	T00PO05STRAR04B					
LOPI	SQ	E	19 01	T D P P 0 0 1	S T R	A R 0 4		B	1:20

REV.	DESCRIZIONE	DATA	REDATTO	VERIFICATO	APPROVATO
D					
C					
B	REVISIONE PER STRUTTORIA, VERIFICA E CONTROLLI D.LGS. 35/11	Aprile 2021	Ing.D. D'ALESSANDRO	Ing. M. CARUNG	Ing.N. D'ALESSANDRO
A	Emissione	Marzo 2020	Ing.D. D'ALESSANDRO	Ing. M. CARUNG	Ing.N. D'ALESSANDRO