



CARPENTERIA FONDAZIONE

Scala 1:50

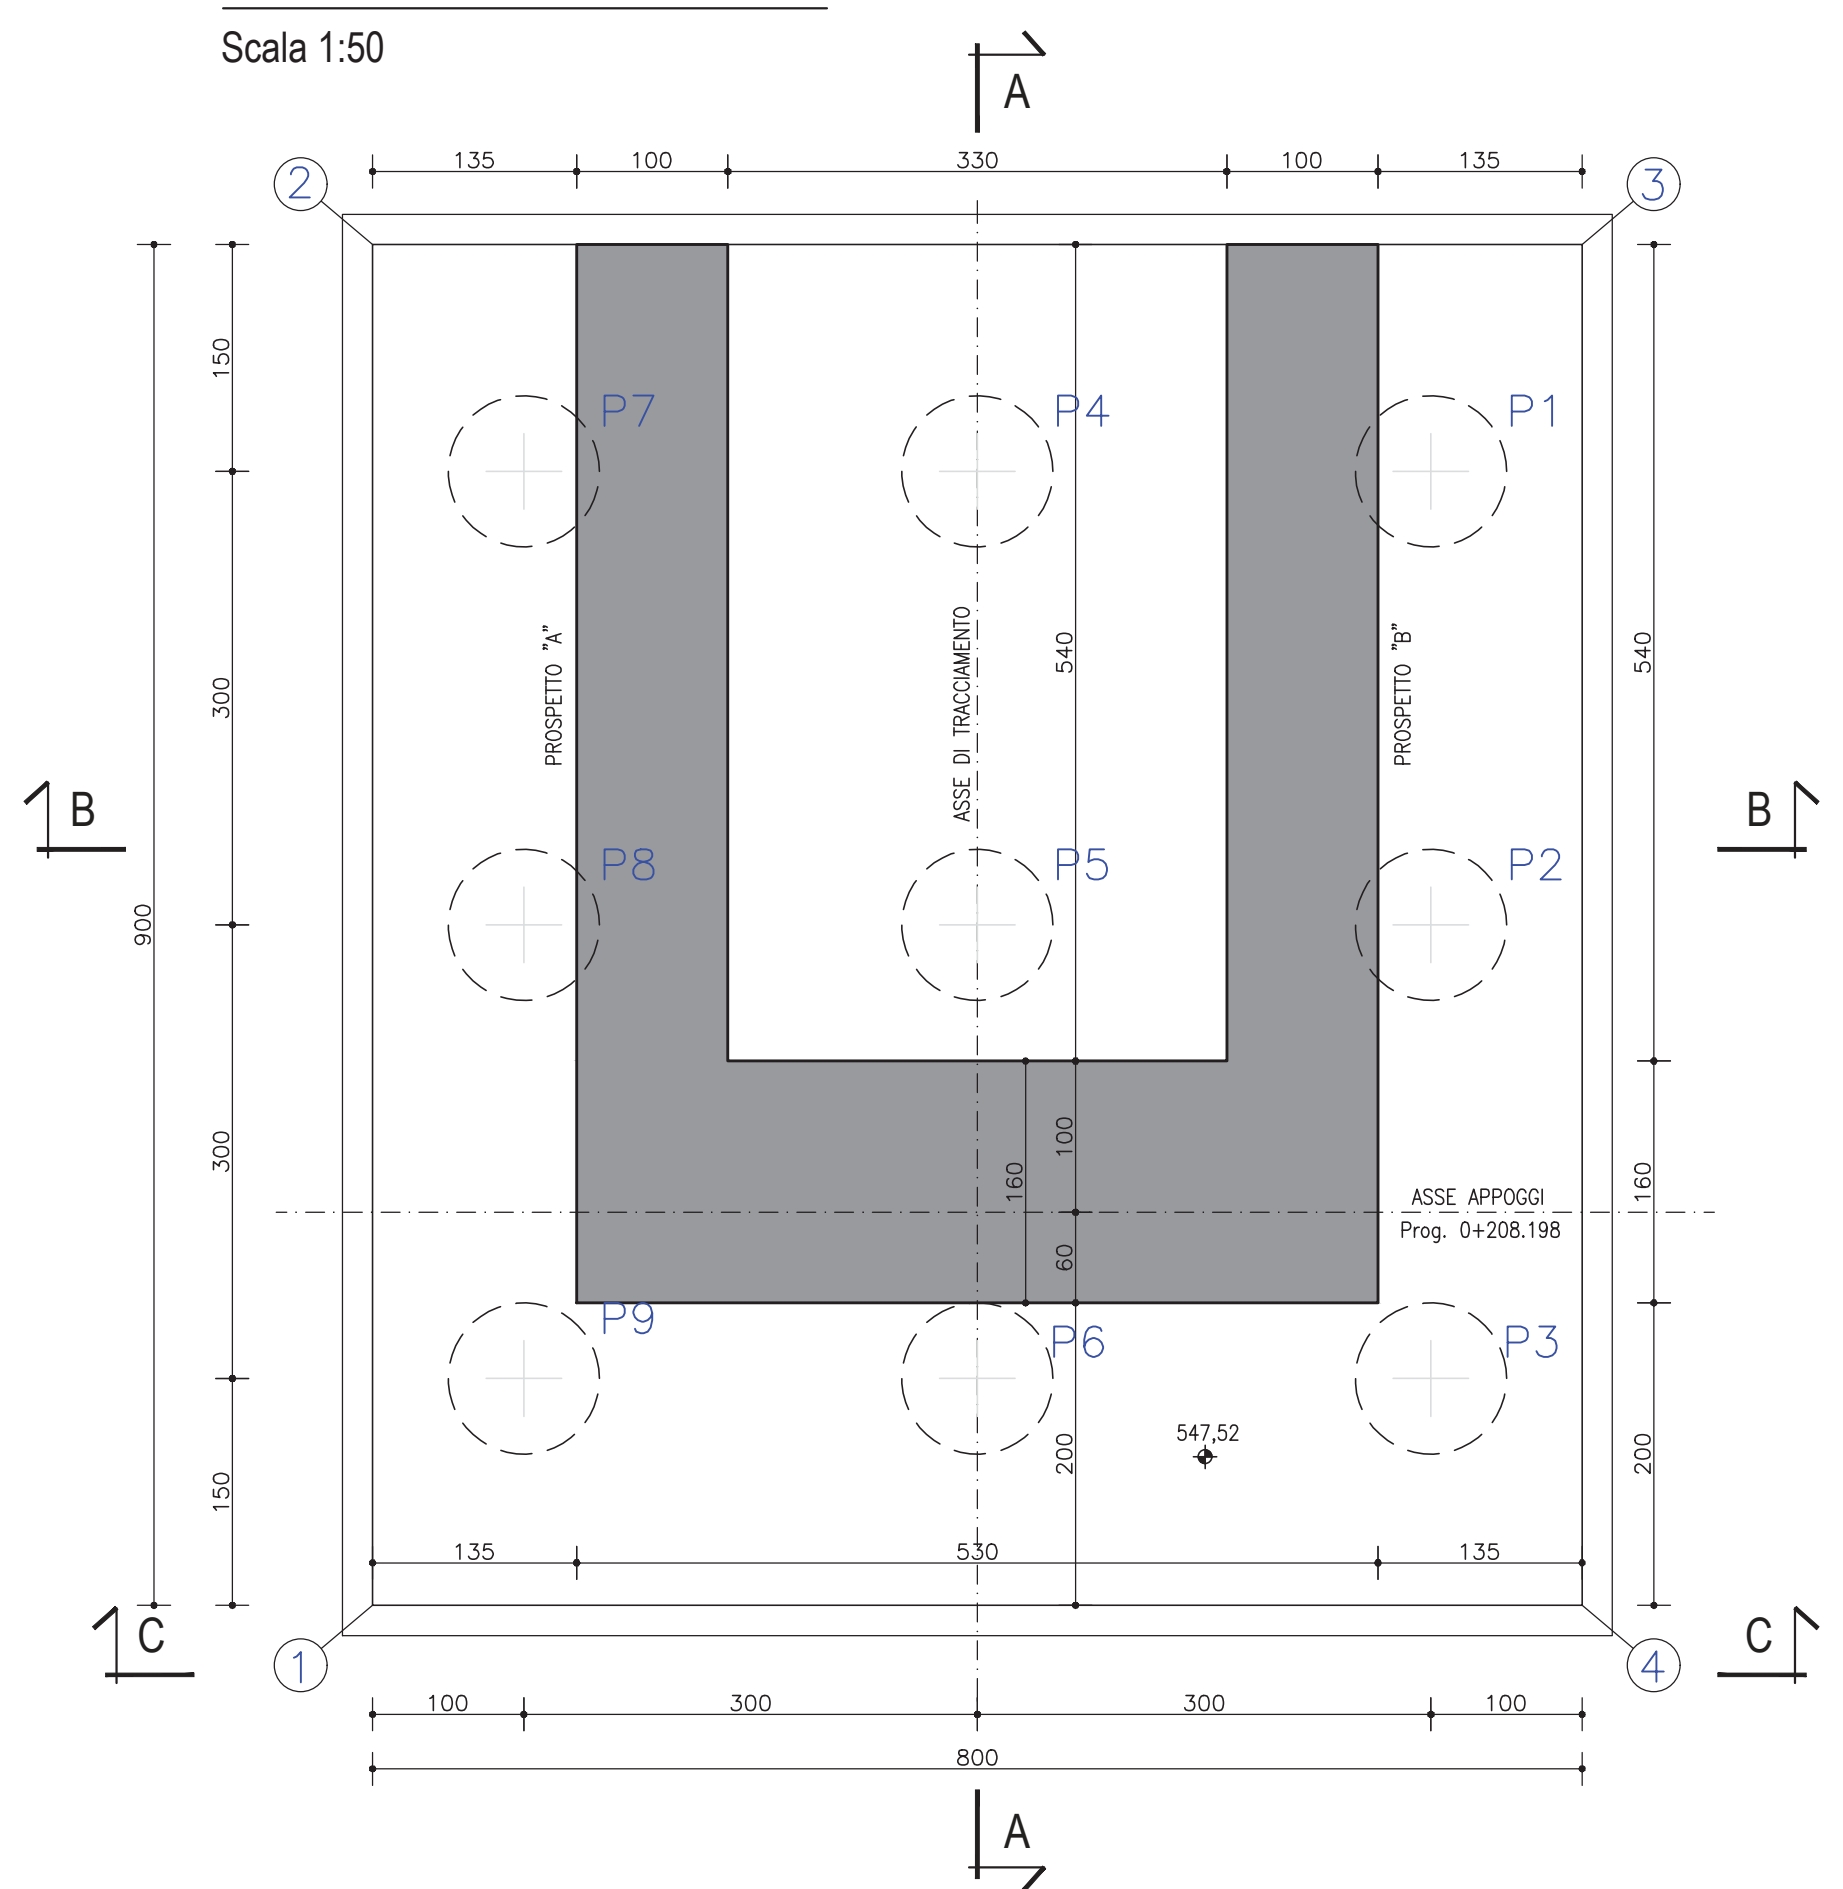


CARPENTERIA APPOGGI a quota 552,62

Scala 1:50

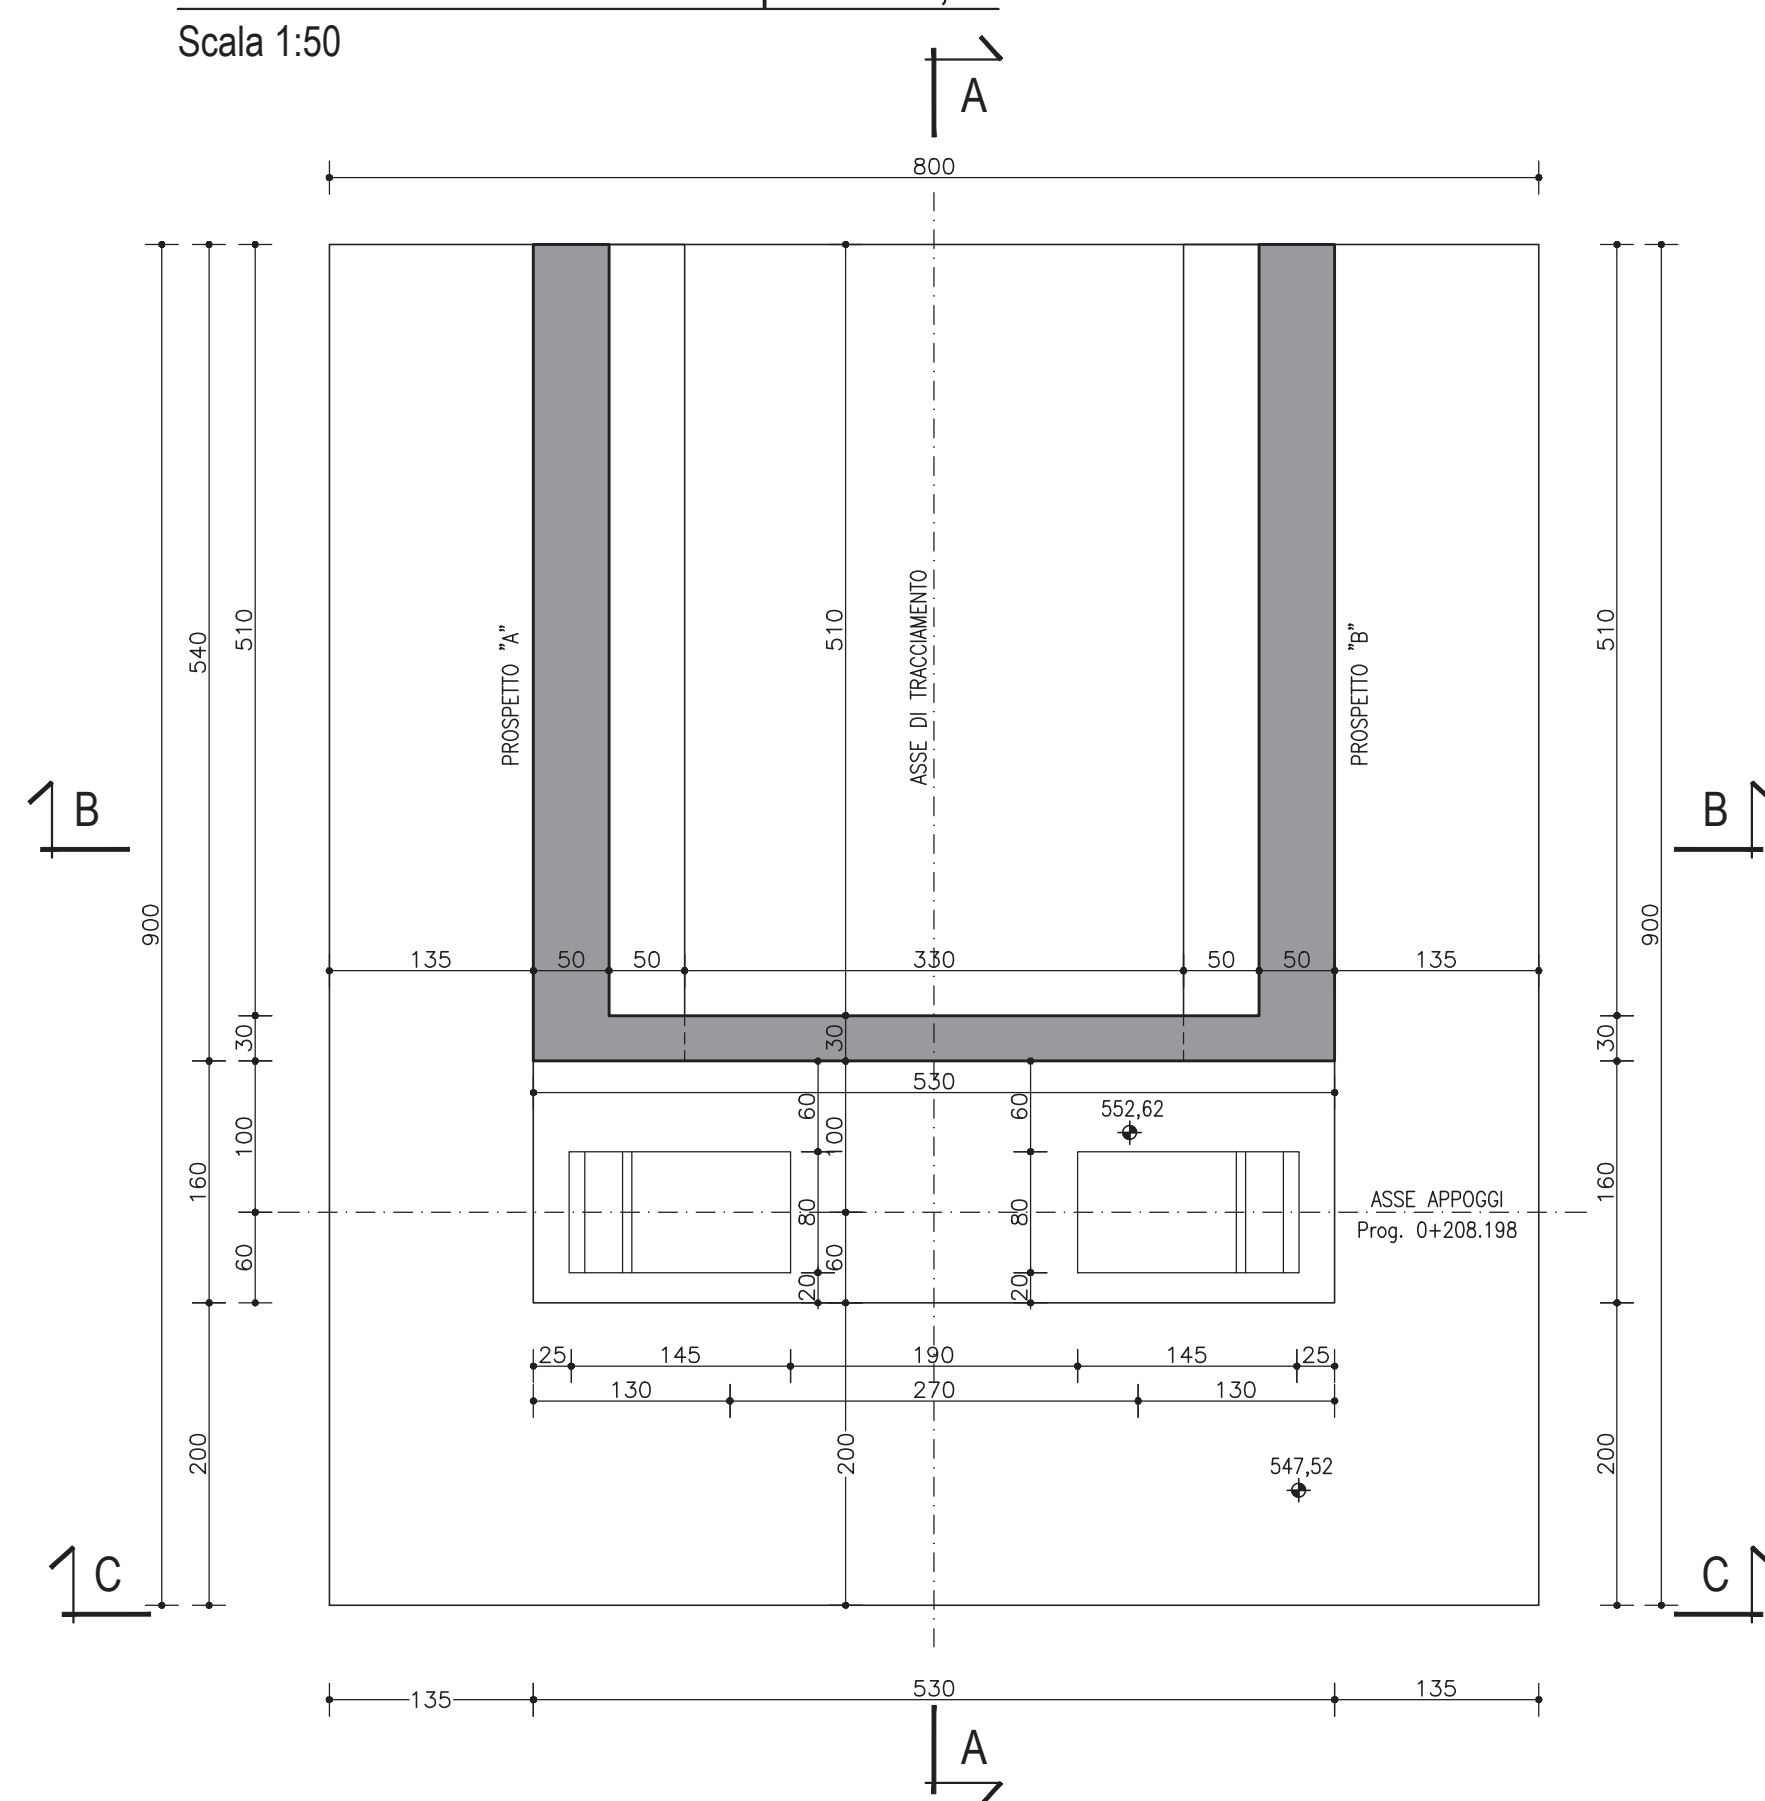

CARPENTERIA CORONAMENTO

Scala 1:50

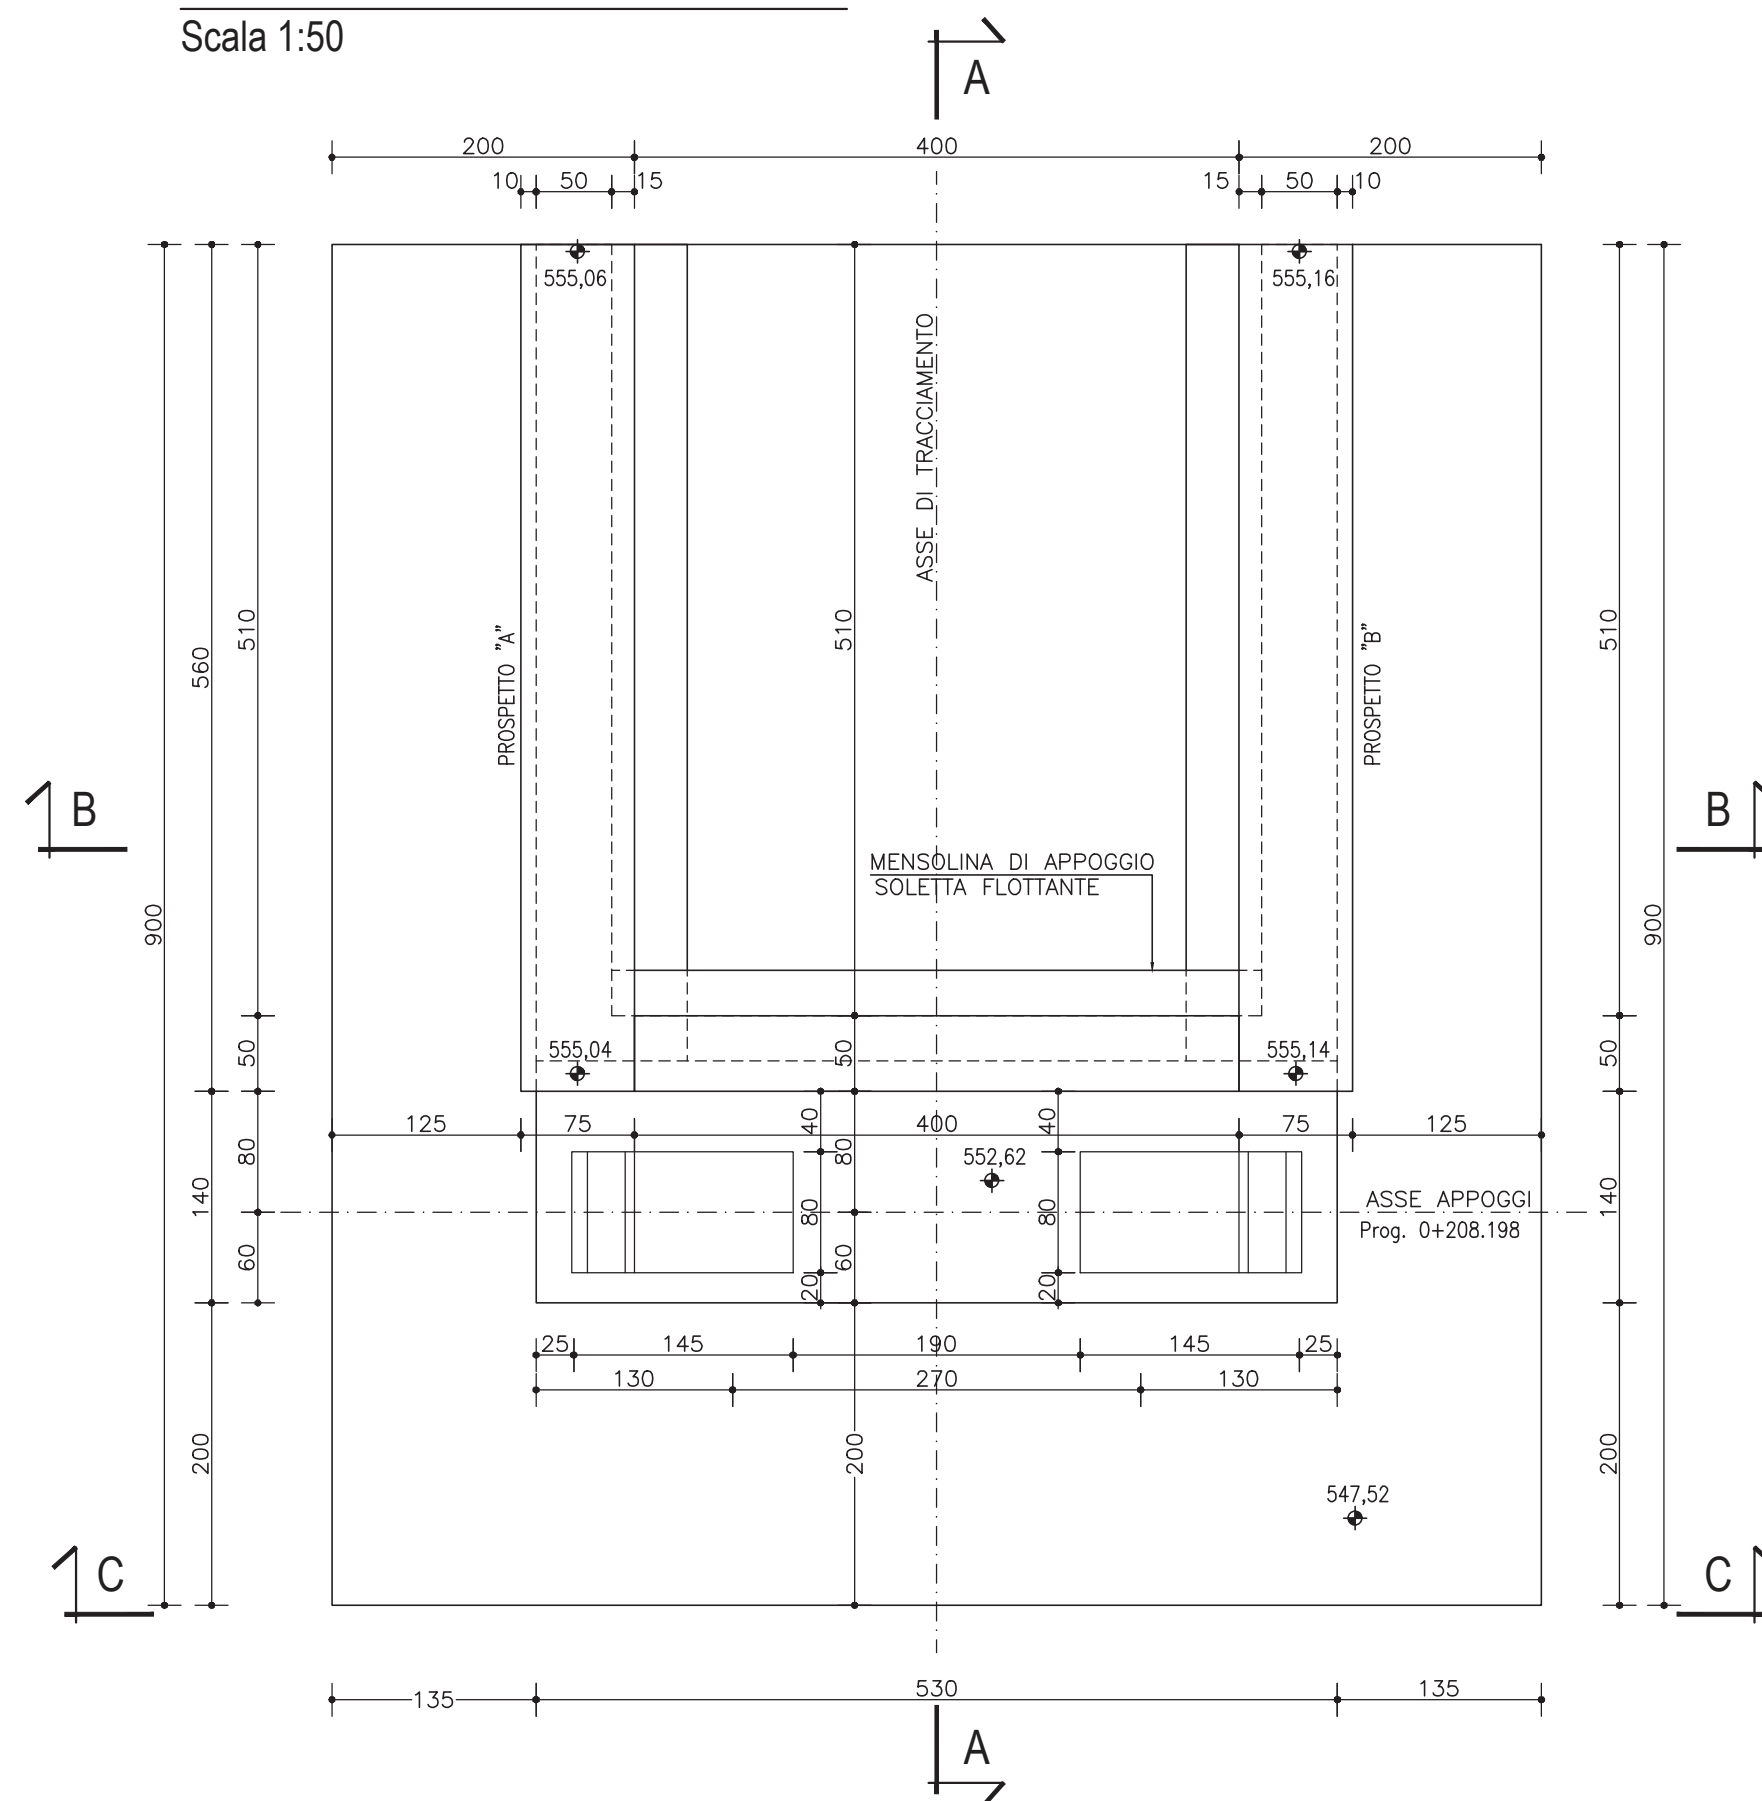


COORDINATE PALI DI FONDAZIONE

SPALLA SP1	
P1	X = 1 480 685,5422 Y = 4 458 326,0328
P2	X = 1 480 687,8641 Y = 4 458 324,1331
P3	X = 1 480 690,1861 Y = 4 458 322,2335
P4	X = 1 480 683,6425 Y = 4 458 323,7107
P5	X = 1 480 685,9644 Y = 4 458 321,8111
P6	X = 1 480 688,2864 Y = 4 458 319,9115
P7	X = 1 480 681,7429 Y = 4 458 321,3888
P8	X = 1 480 684,0648 Y = 4 458 319,4891
P9	X = 1 480 686,3868 Y = 4 458 317,5895


SEZIONE A-A

Scala 1:50

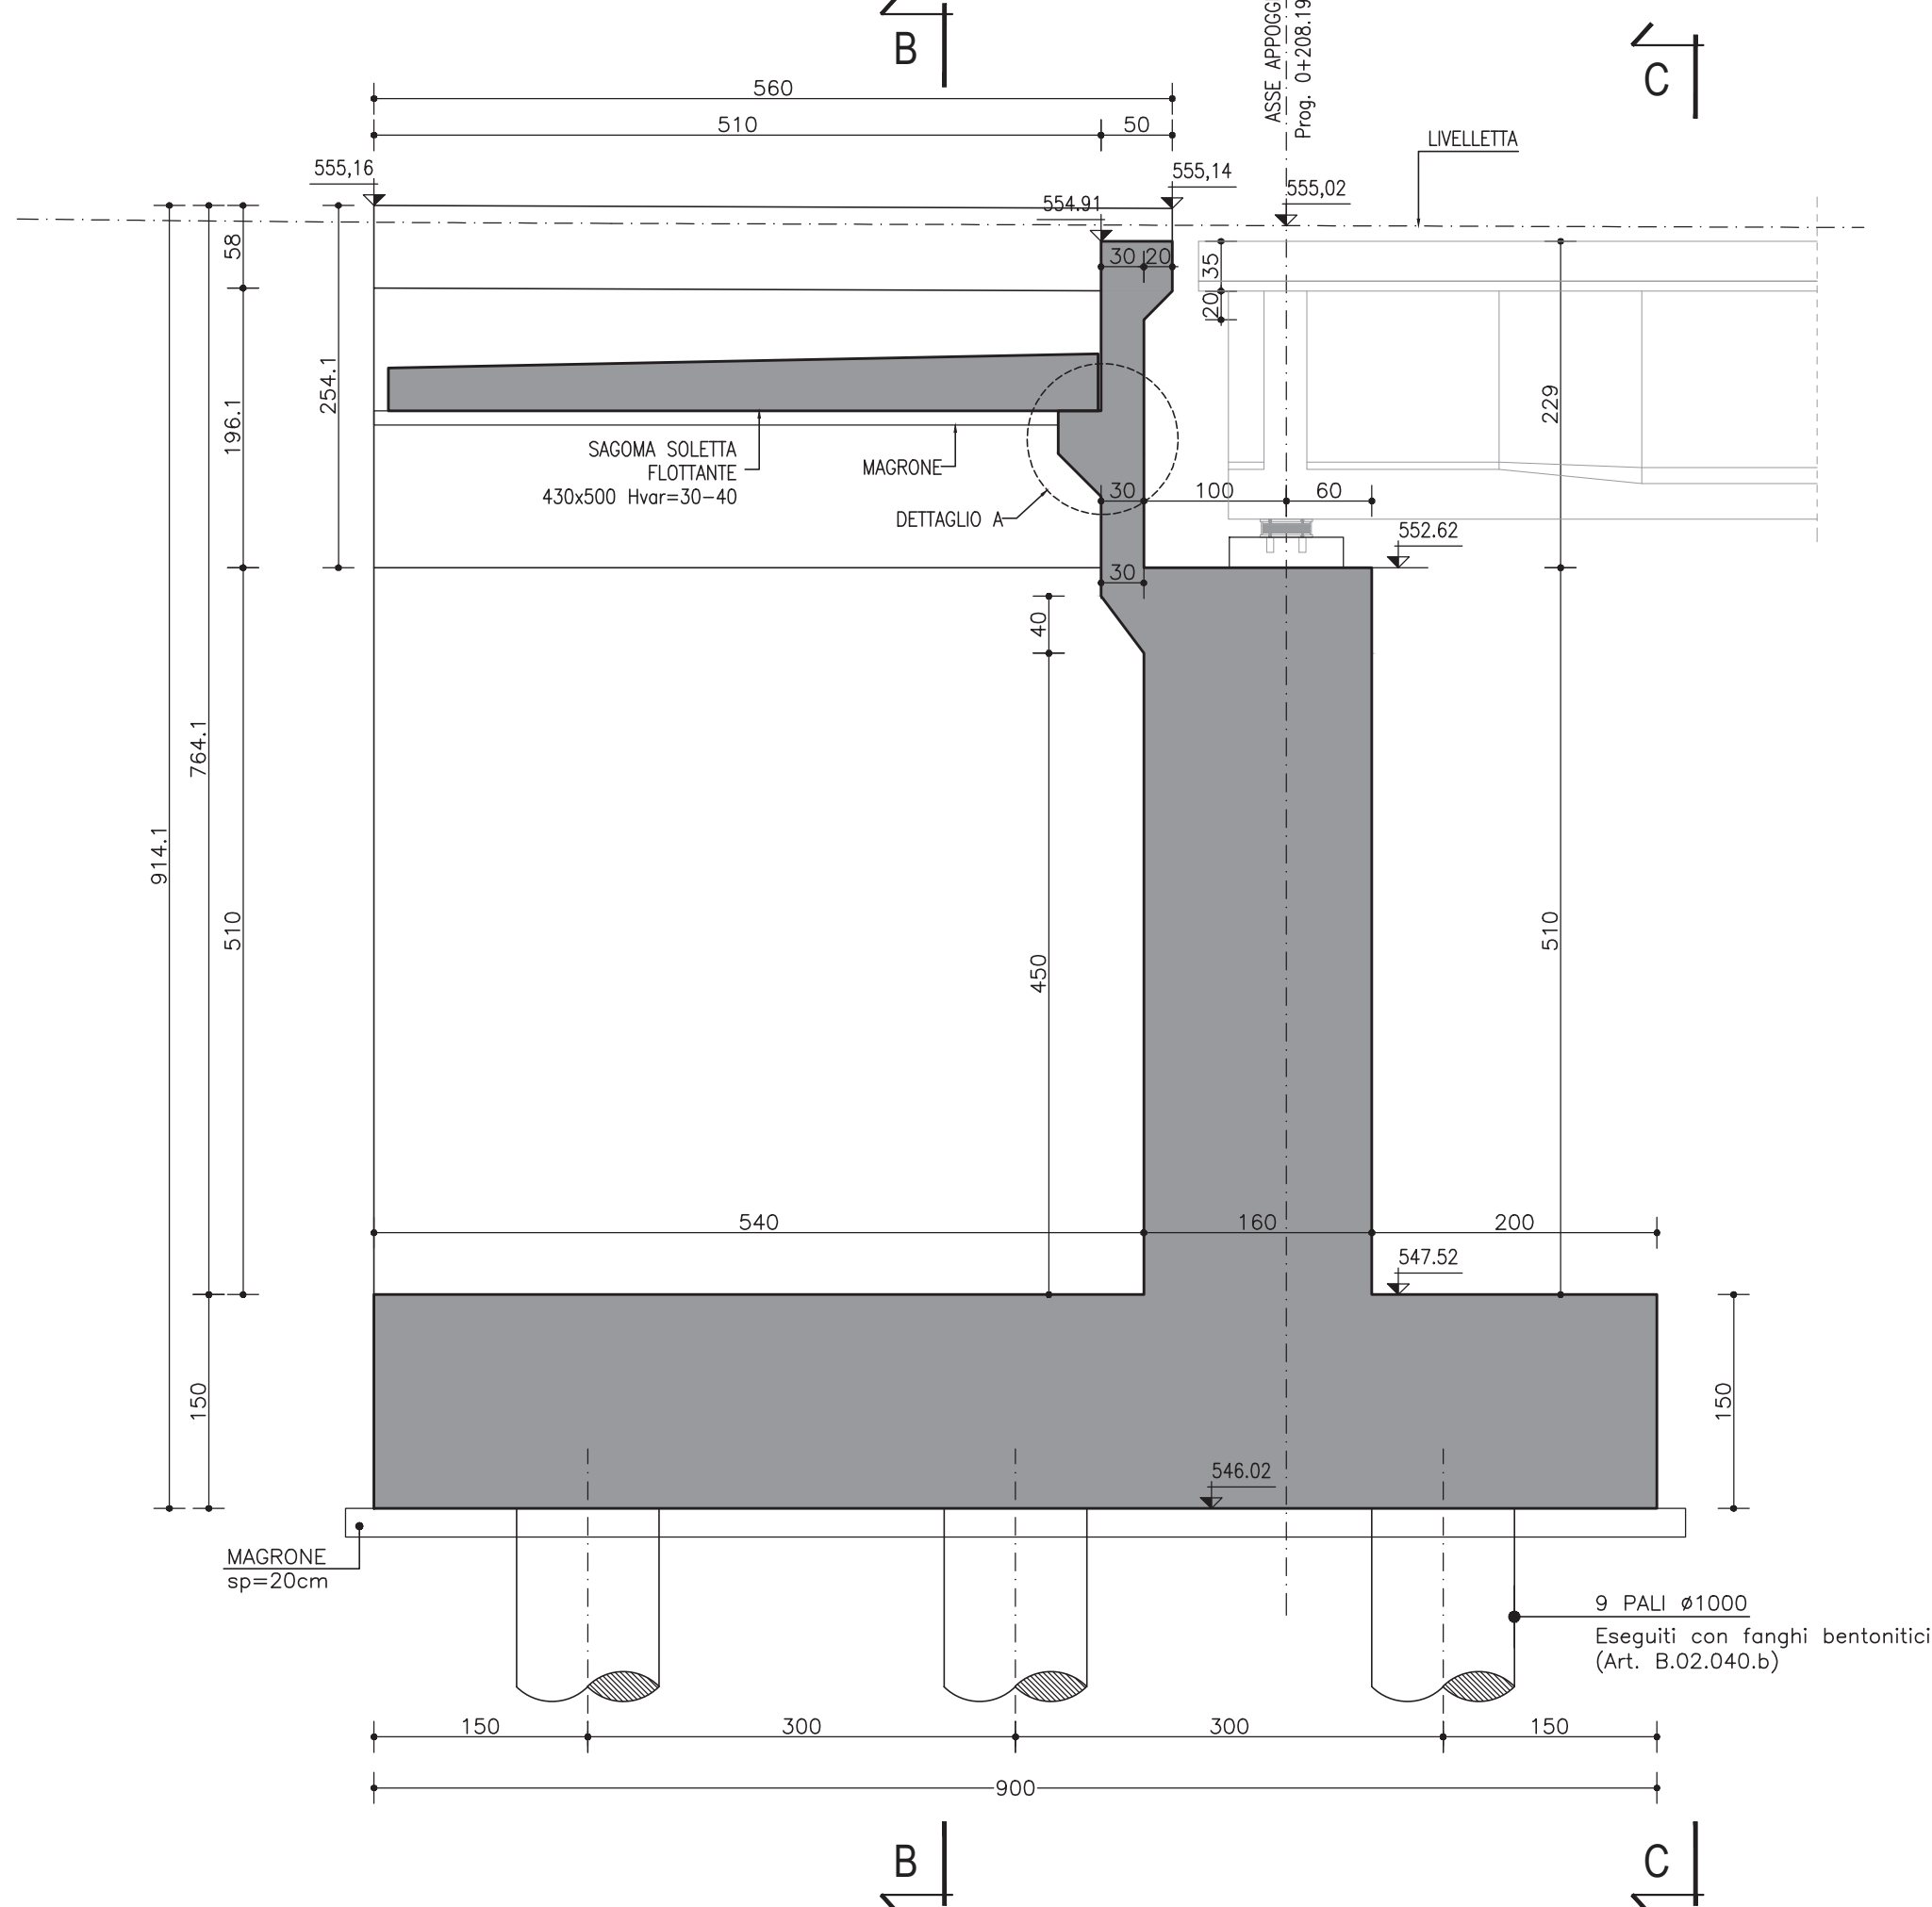


SEZIONE B-B

Scala 1:50

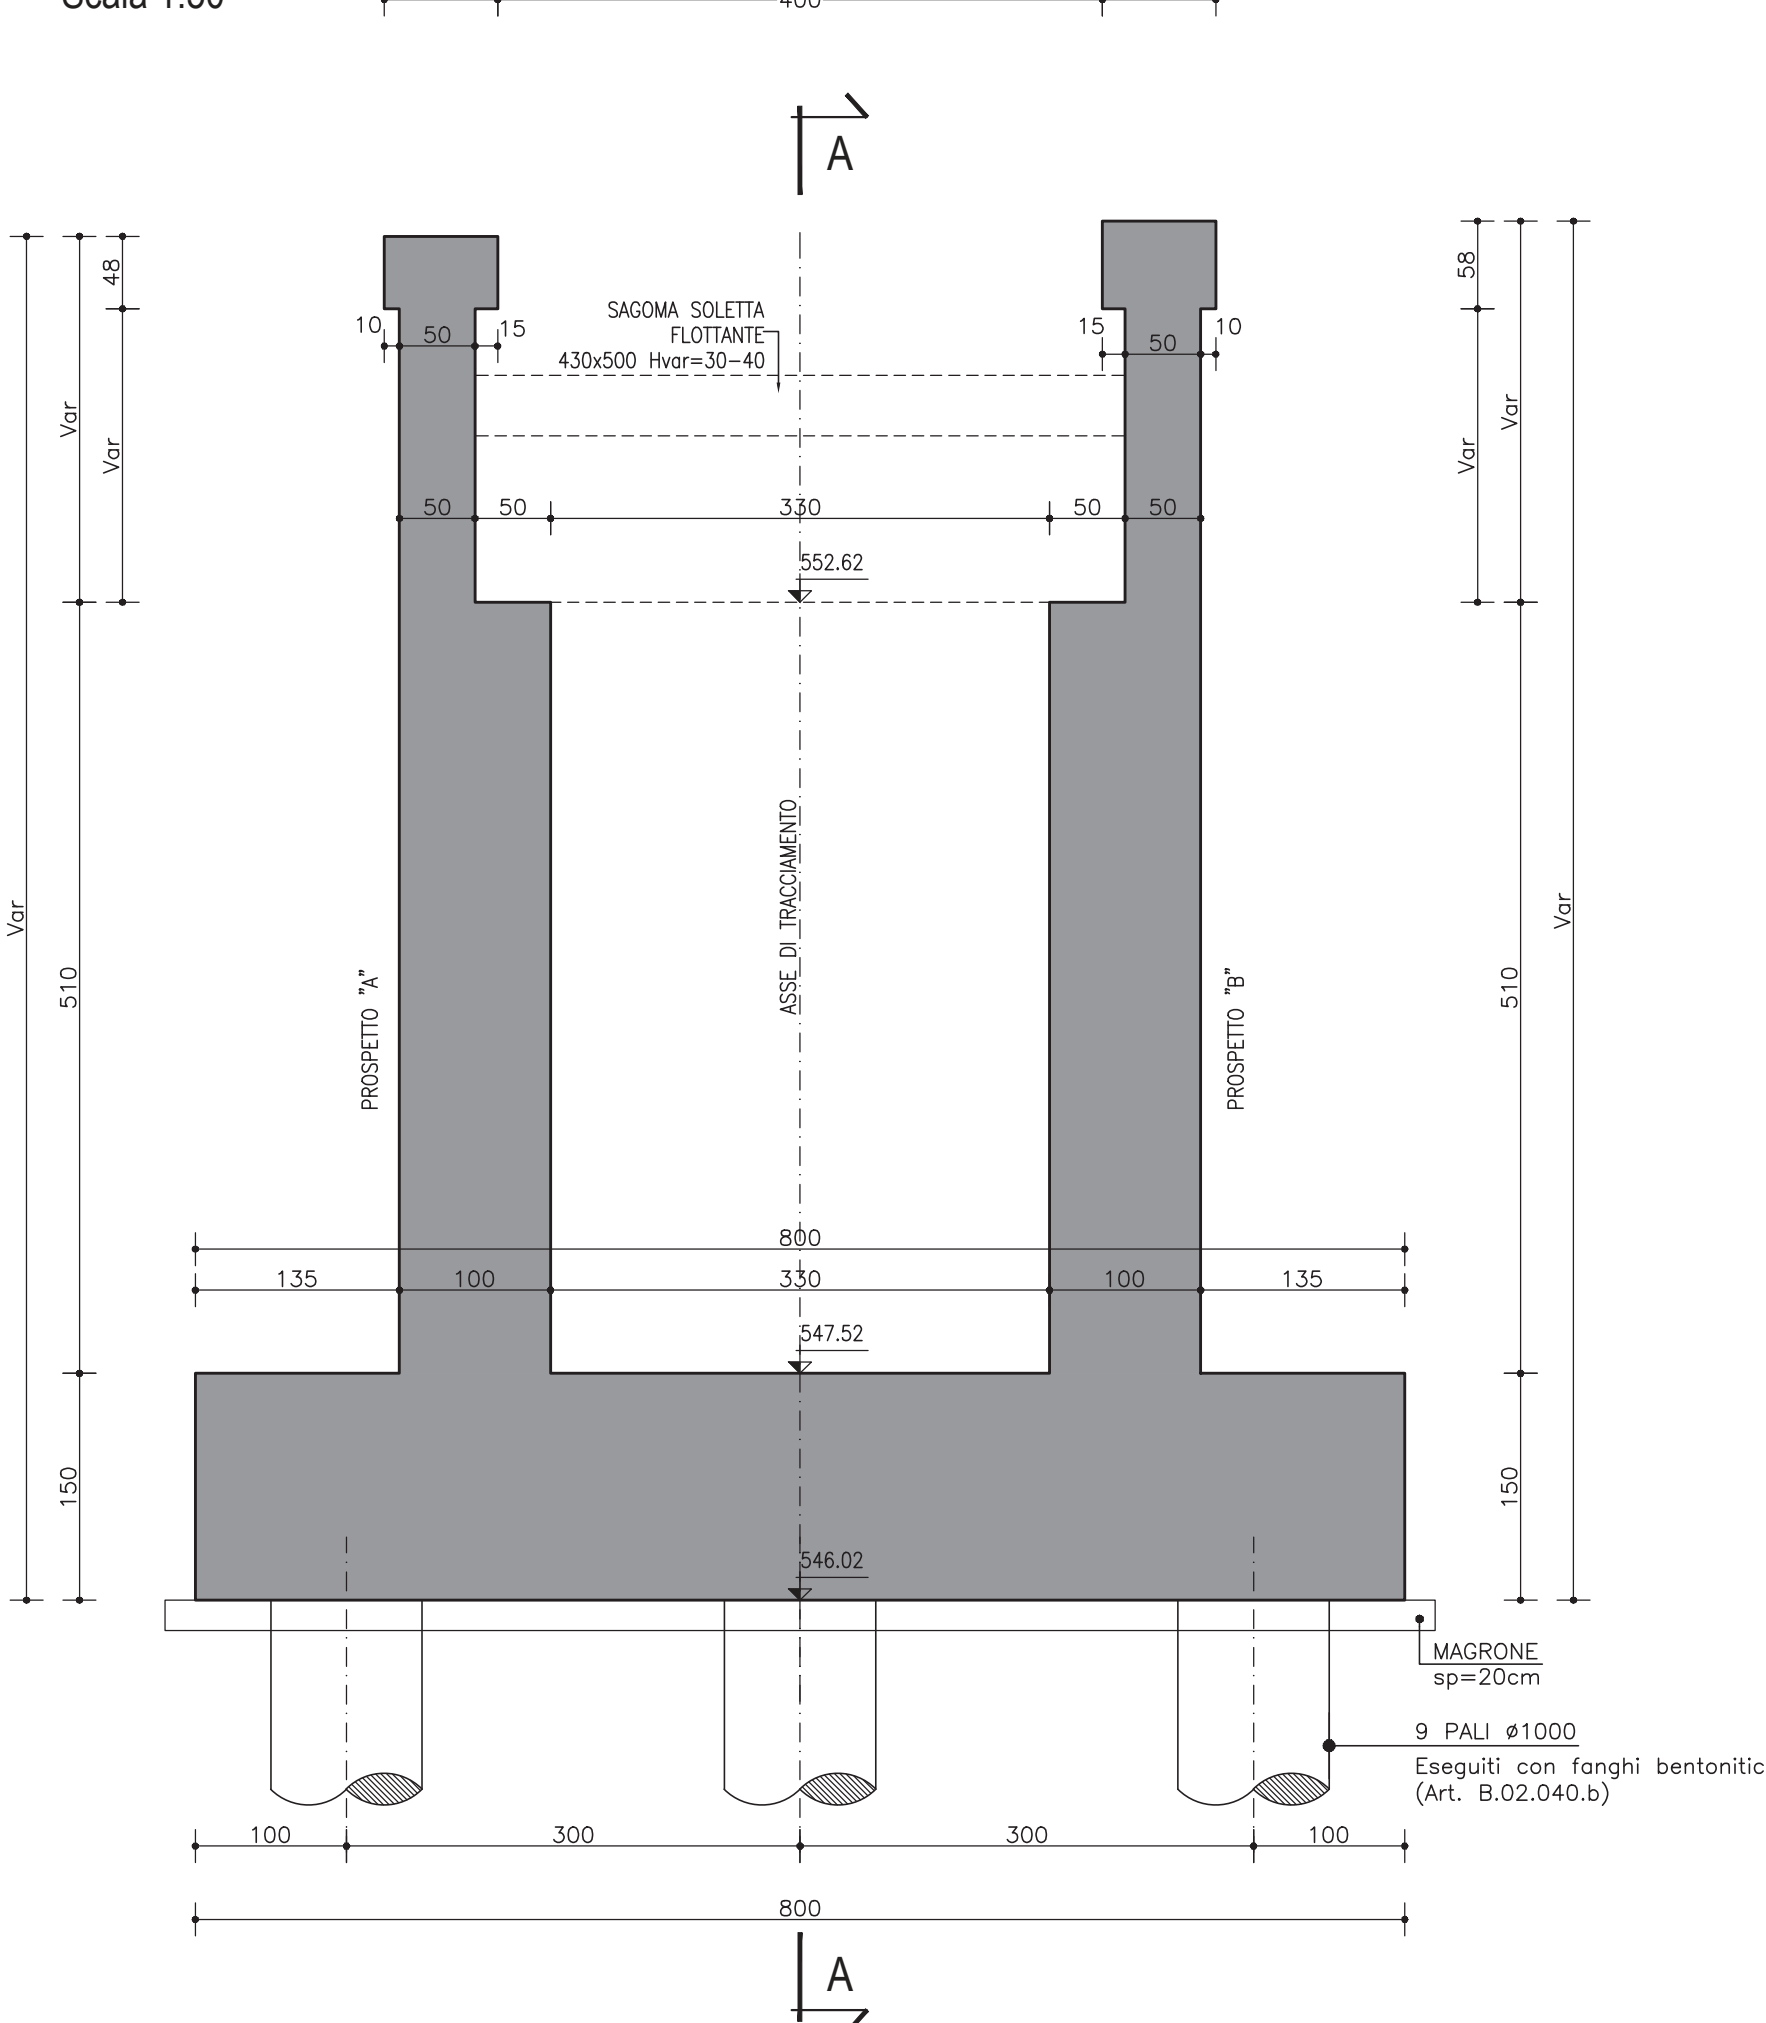

SEZIONE C-C

Scala 1:50

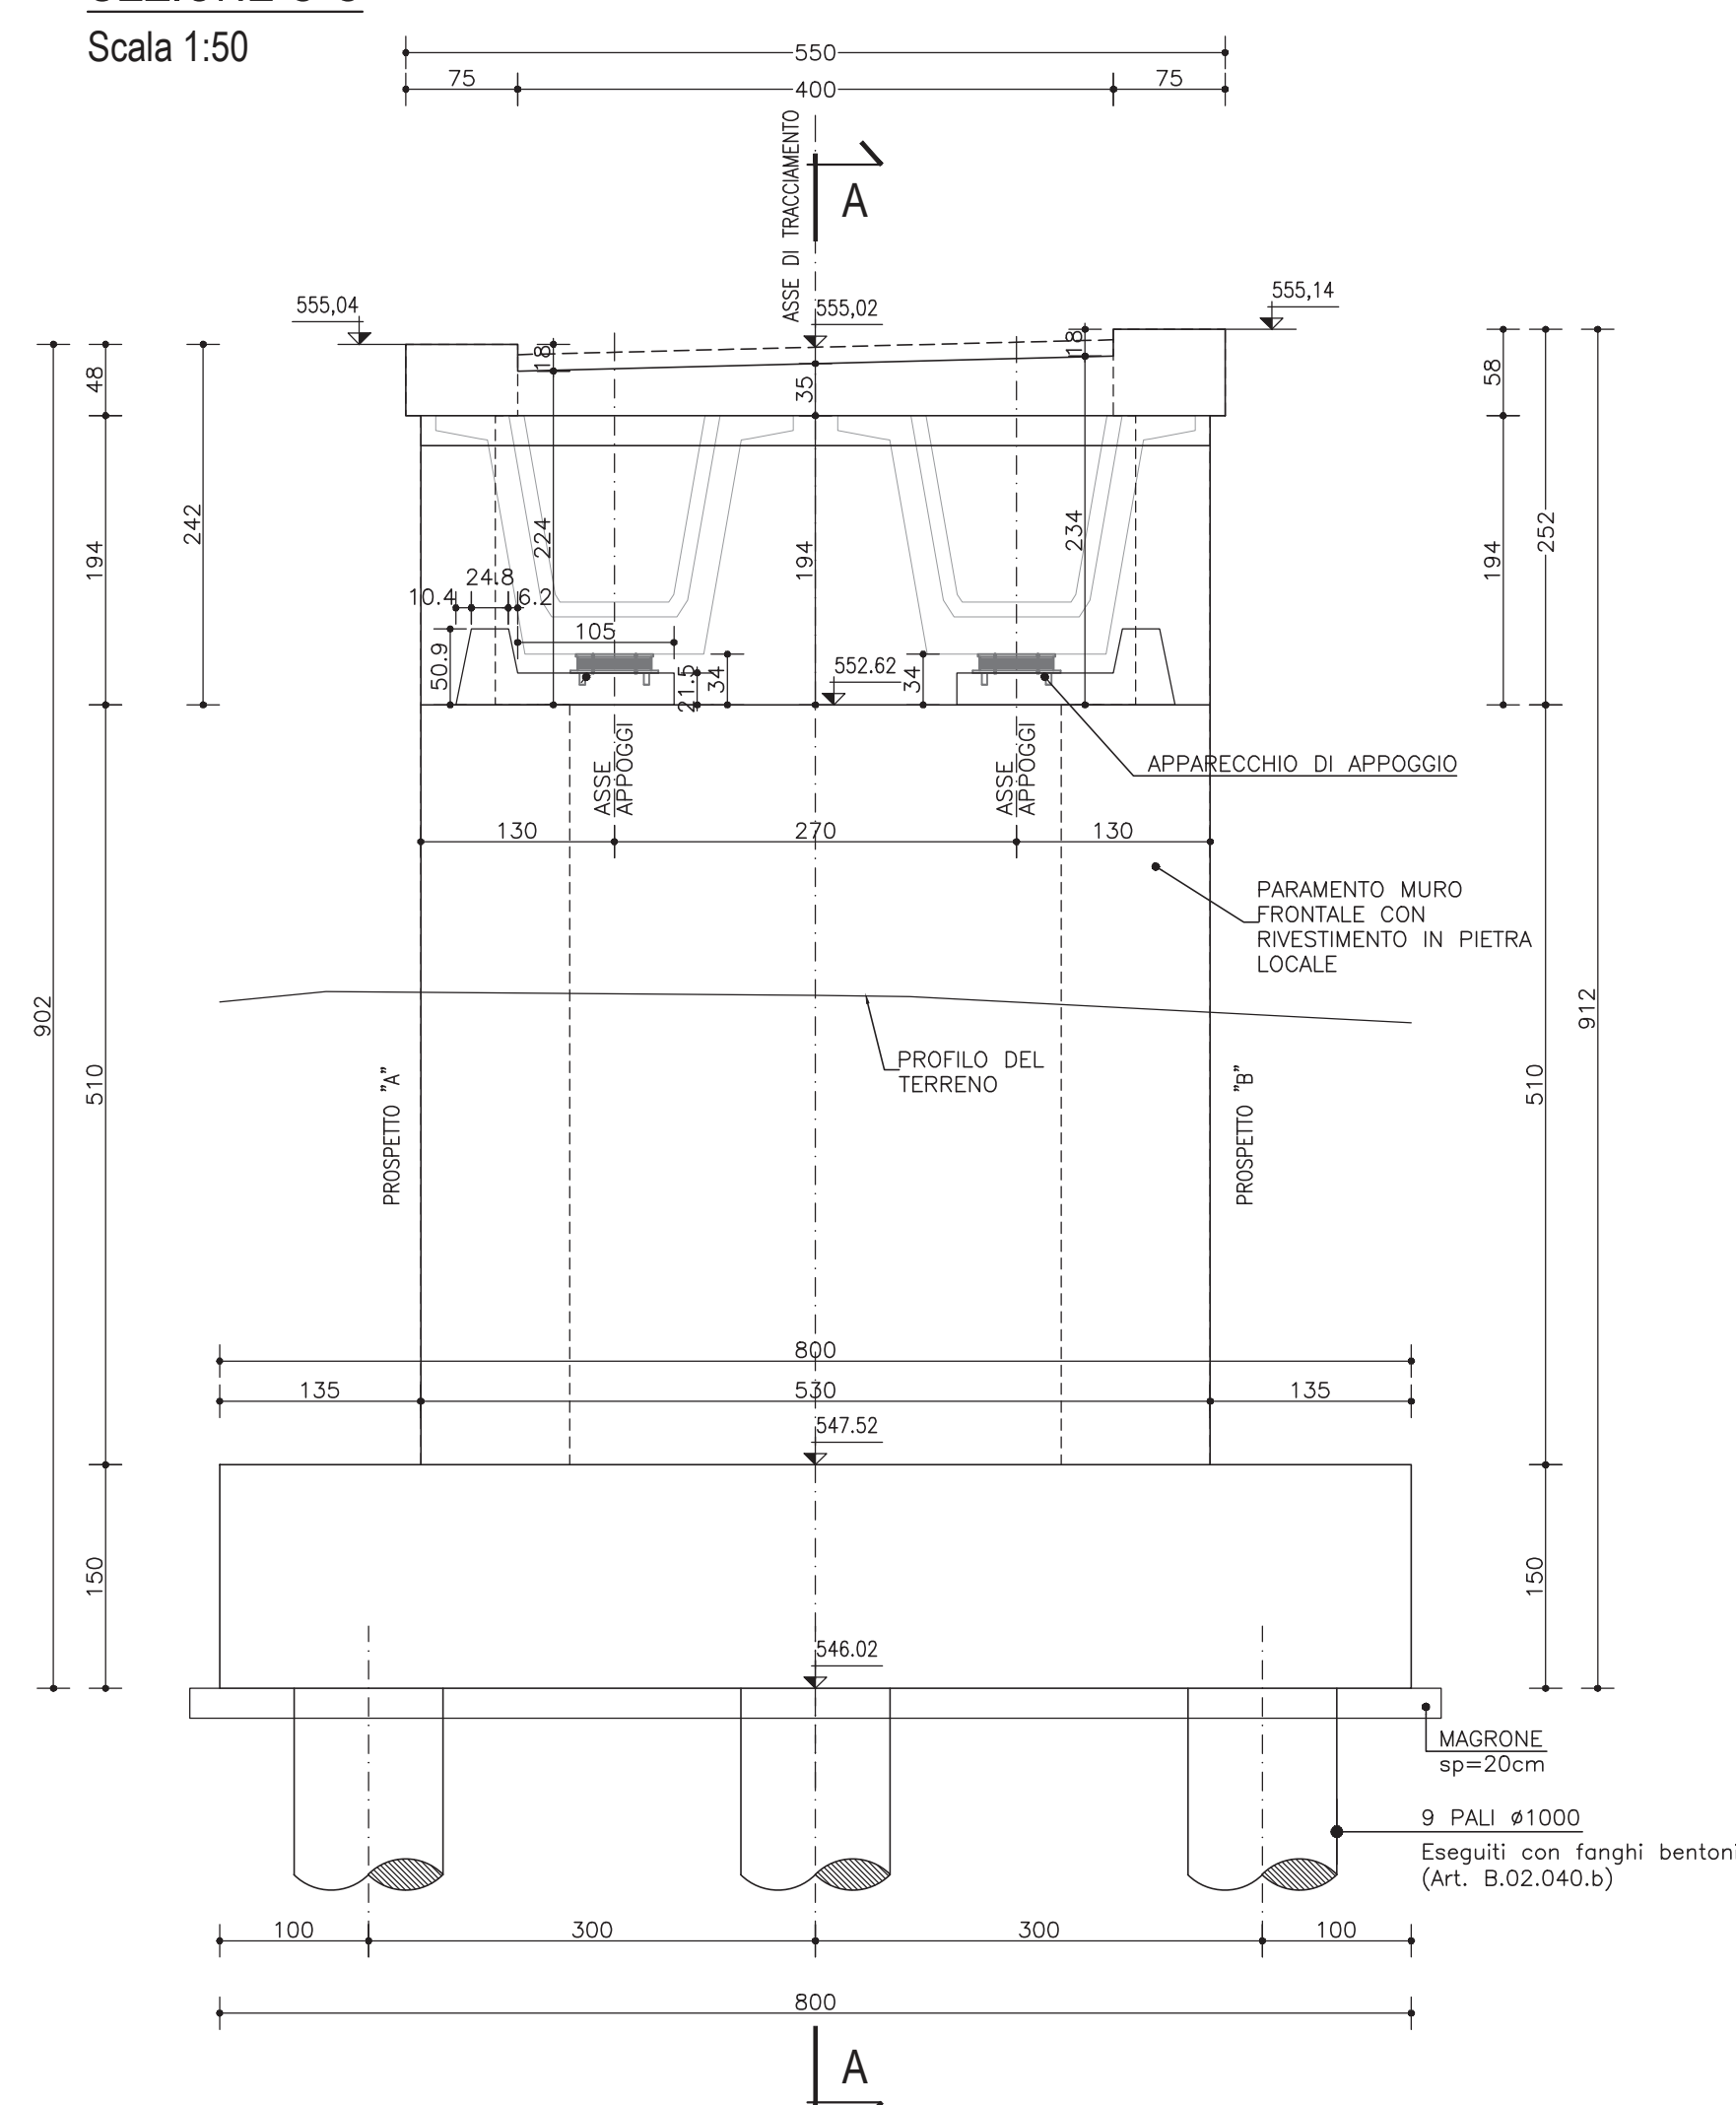


COORDINATE VERTICI PLINTO DI FONDAZIONE

SPALLA SP1	
1	X = 1 480 686,9145 Y = 4 458 315,8657
2	X = 1 480 679,9487 Y = 4 458 321,5646
3	X = 1 480 685,0143 Y = 4 458 327,7565
4	X = 1 480 691,9802 Y = 4 458 322,0576


PROSPETTO A

Scala 1:50

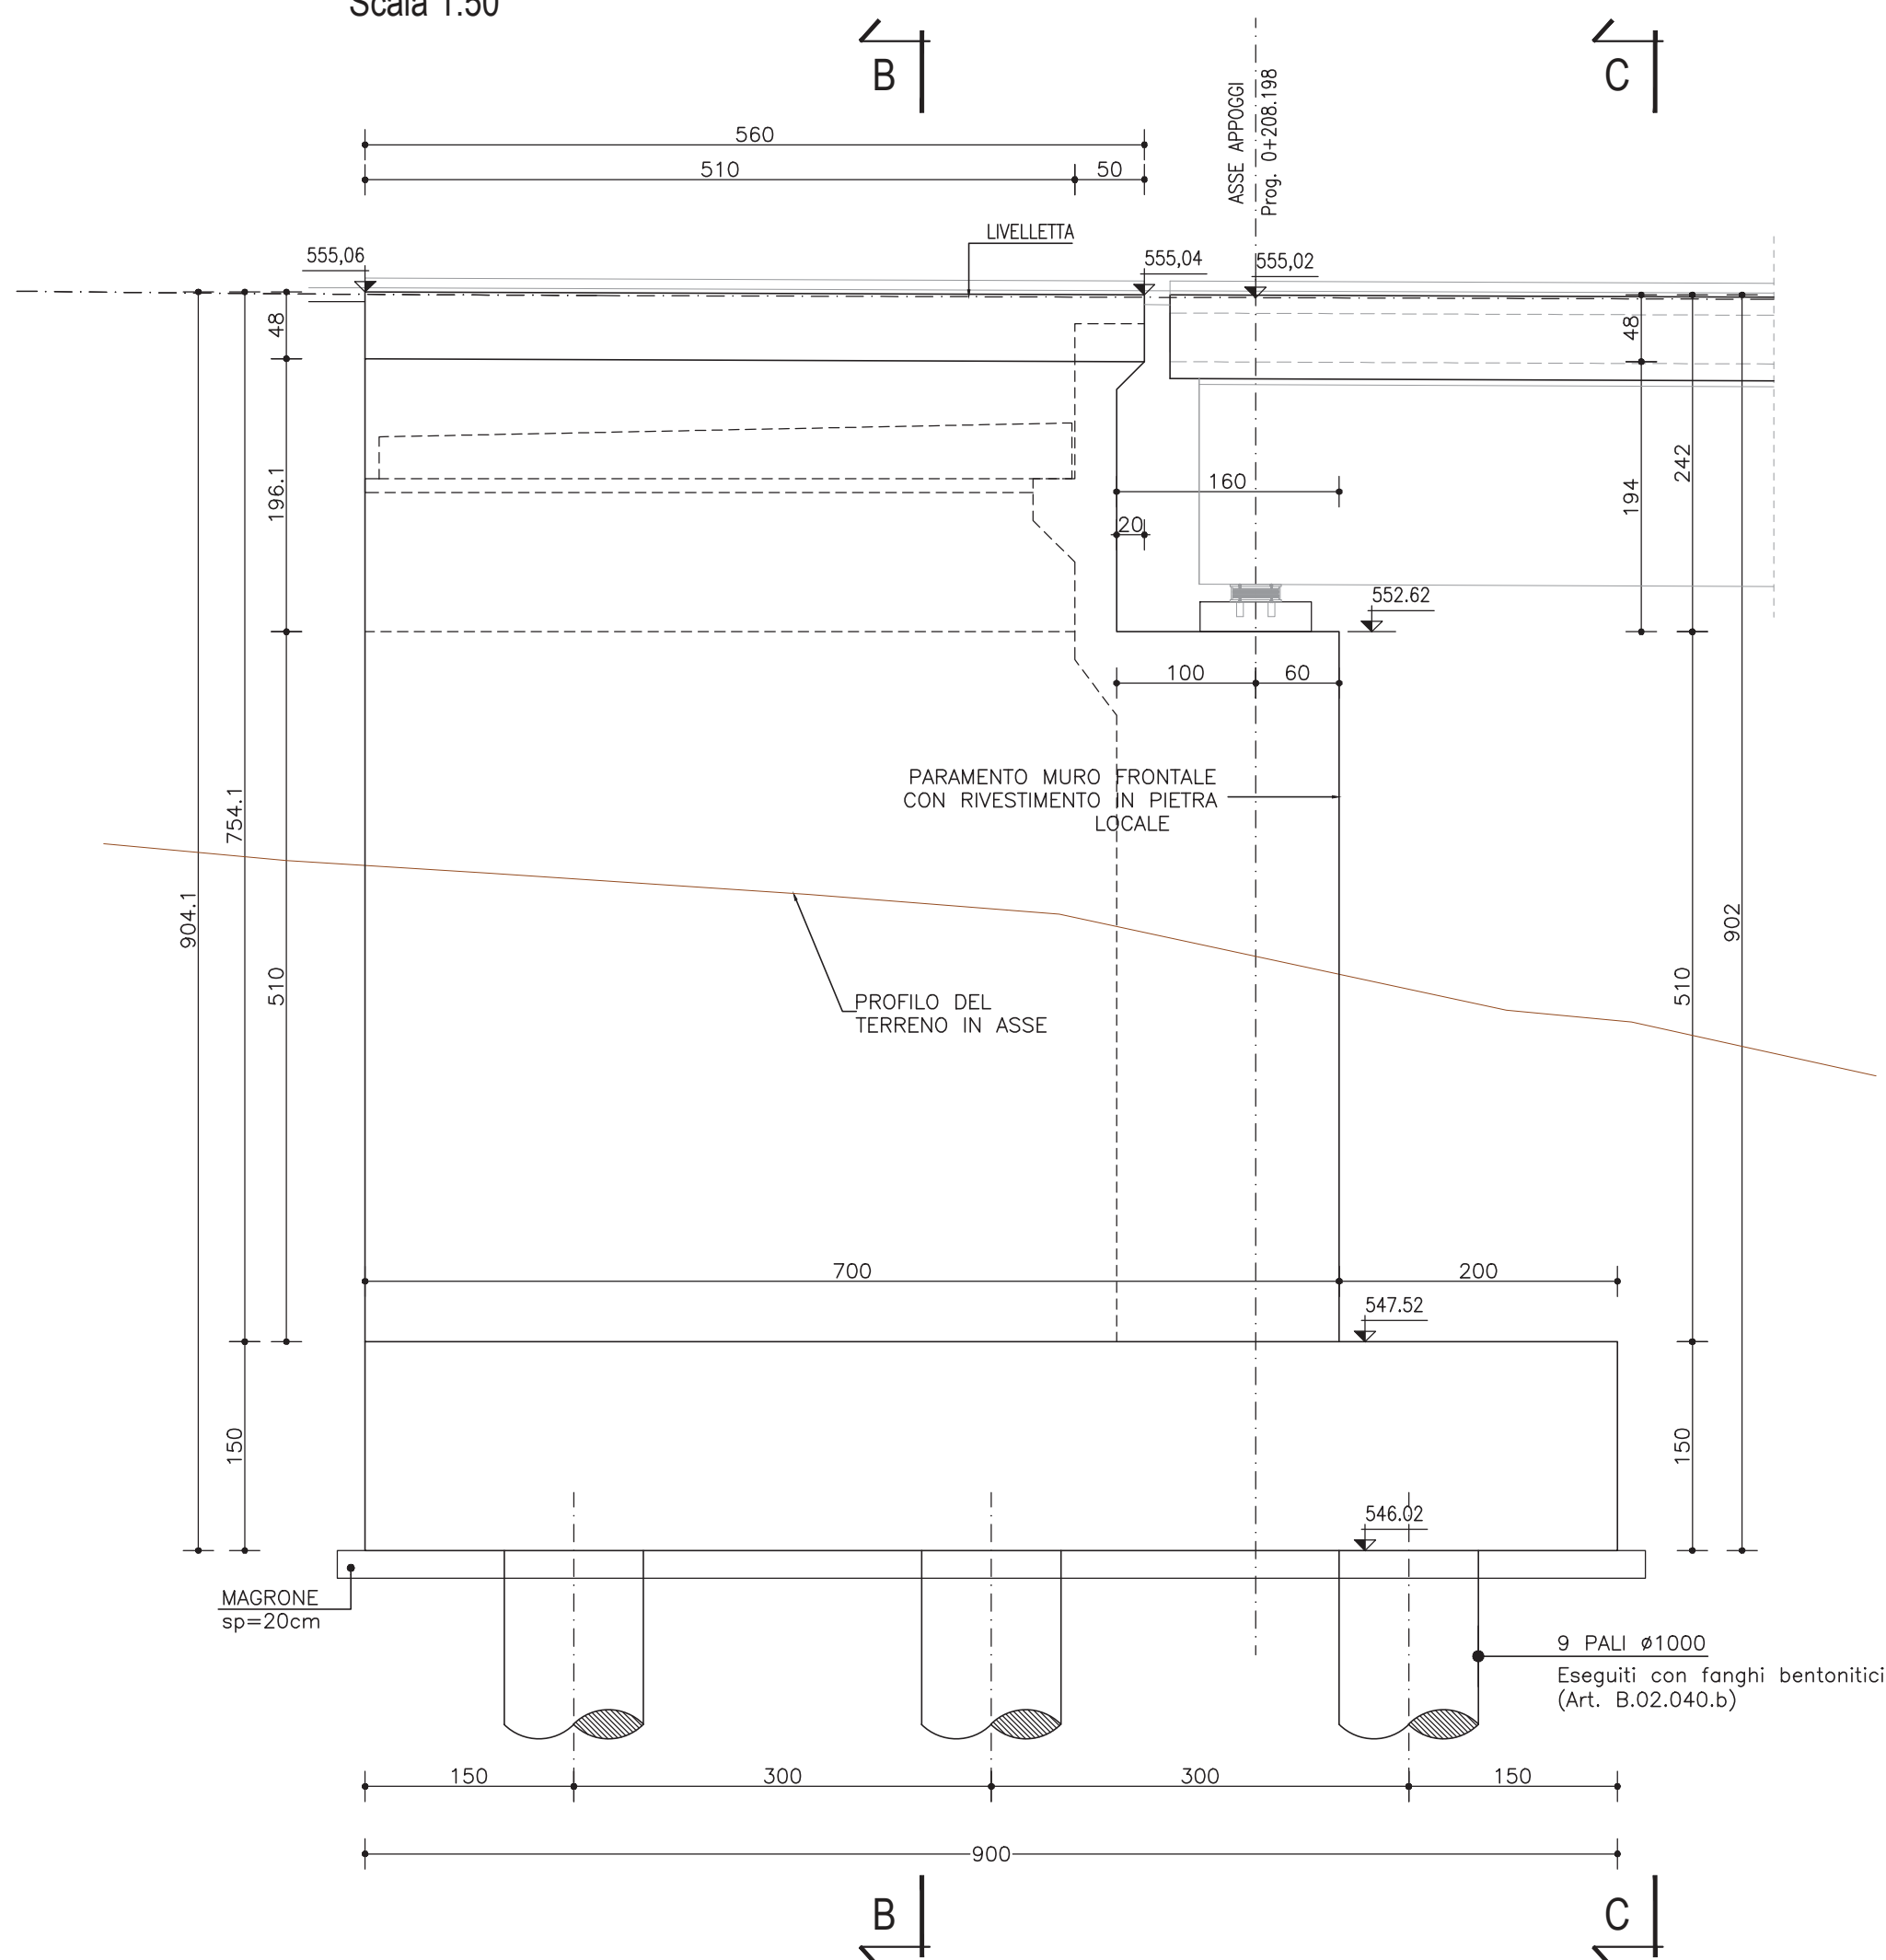


PROSPETTO B

Scala 1:50

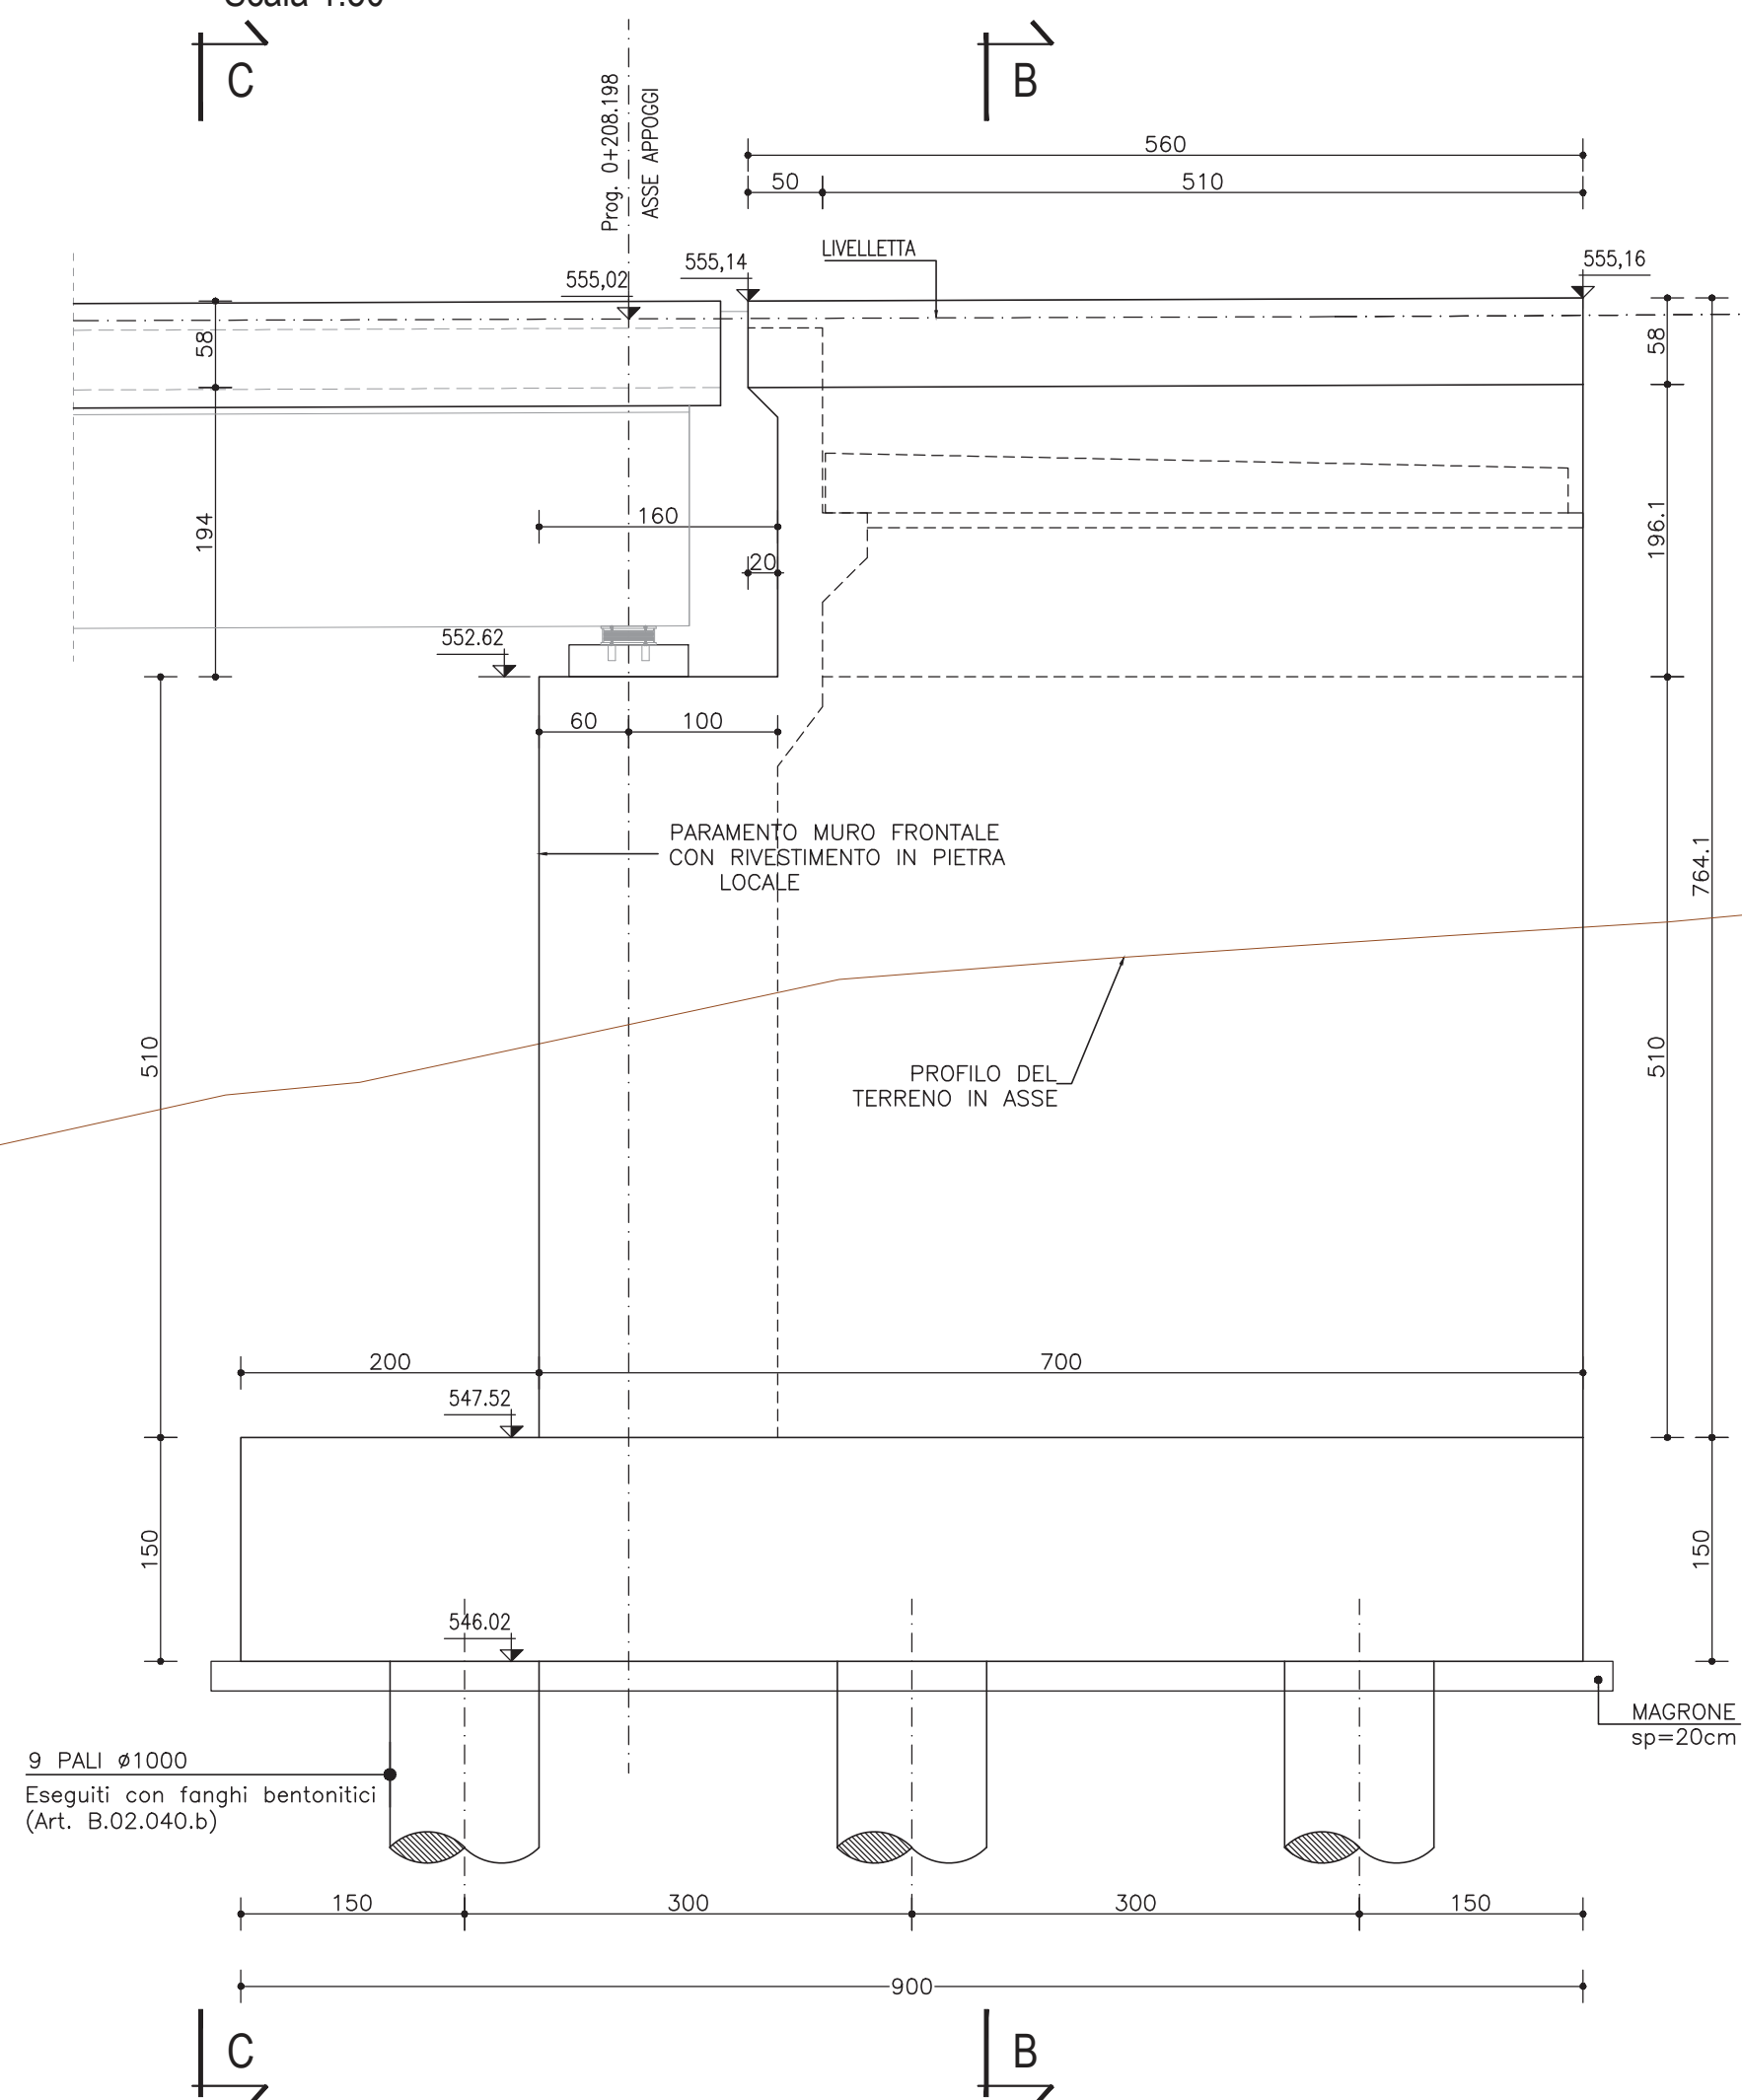

DETTAGLIO A (MENSOLINA DI APPOGGIO SOLETTA FLUTTANTE)

Scala 1:10

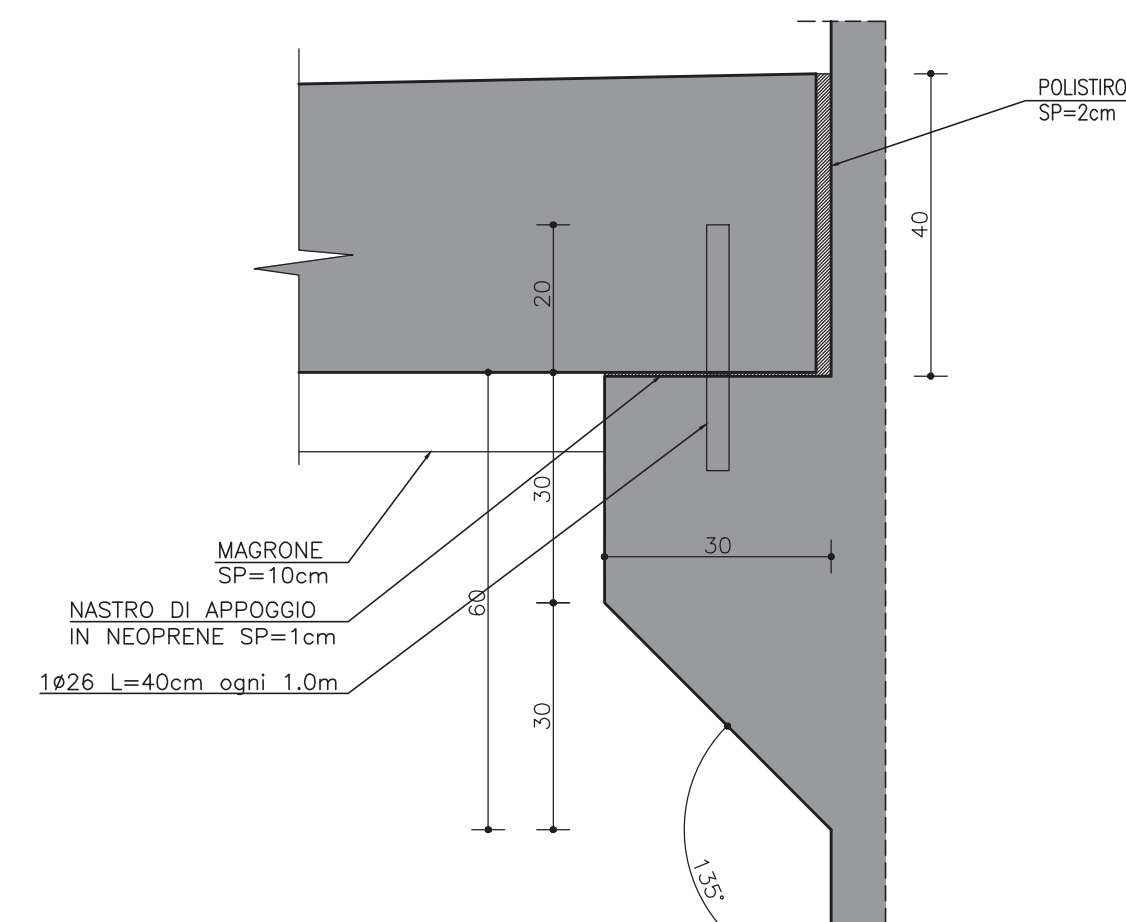

S.S.131 DI "CARLO FELICE"
Adeguatezza e messa in sicurezza della S.S.131
Risoluzione dei nodi critici 2° stralcio
dal km 108+300 a km 158+000

PROGETTO ESECUTIVO

CA284

R.T.I. DI PROGETTAZIONE: **Mandataria PRO ITER** (Integratore prestazioni specialistiche)
Ing. Riccardo Fumicchi - Pro Iter srl (Integratore prestazioni specialistiche)
Ordine Ing. di Milano n. 18903

IL GEOLOGO
Dott. Geol. Massimo Mazzacane - Pro Iter srl
Atto Geol. Lombardia n. 4782

COORDINATORE PER LA SICUREZZA IN FASE DI PROGETTAZIONE
Ing. Gianni Cavallotti
Ordine Ing. di Milano n. 15813

VISTO IL RESP. DEL PROCEDIMENTO
Dott. Ing. Salvatore Frasca

PROTOCOLLO DATA

OPERE D'ARTE MINORI
Ponticello idraulico L=27.00 m Km 145+900 - PO05 su SO13
carpenteria spalla 1 e fondazioni

CODICE PROGETTO: **LOPLSQ E 1901** NOME FILE: **TOOPOOSTRCP01B** REVISIONE: **B** SCALA: **1/50**

PROGETTO: **LOPLSQ E 1901** CODICE ELAB.: **TOOPOOSTRCP01** REVISIONE: **B** DATA: **10/01/2023**

D REVISIONE PER ISTRUTTORIA, VERIFICA E CONTROLLI D.LGS. 35/11 Aprile 2023 Ing. D. D'ALESSANDRO Ing. M. CARLINO Ing. A. D'ALESSANDRO
A Emissione Marzo 2020 Ing. D. D'ALESSANDRO Ing. M. CARLINO Ing. A. D'ALESSANDRO
REV. DESCRIZIONE DATA REDATTO VERIFICATO APPROVATO