CARPENTERIA IMPALCATO

Scala 1:50

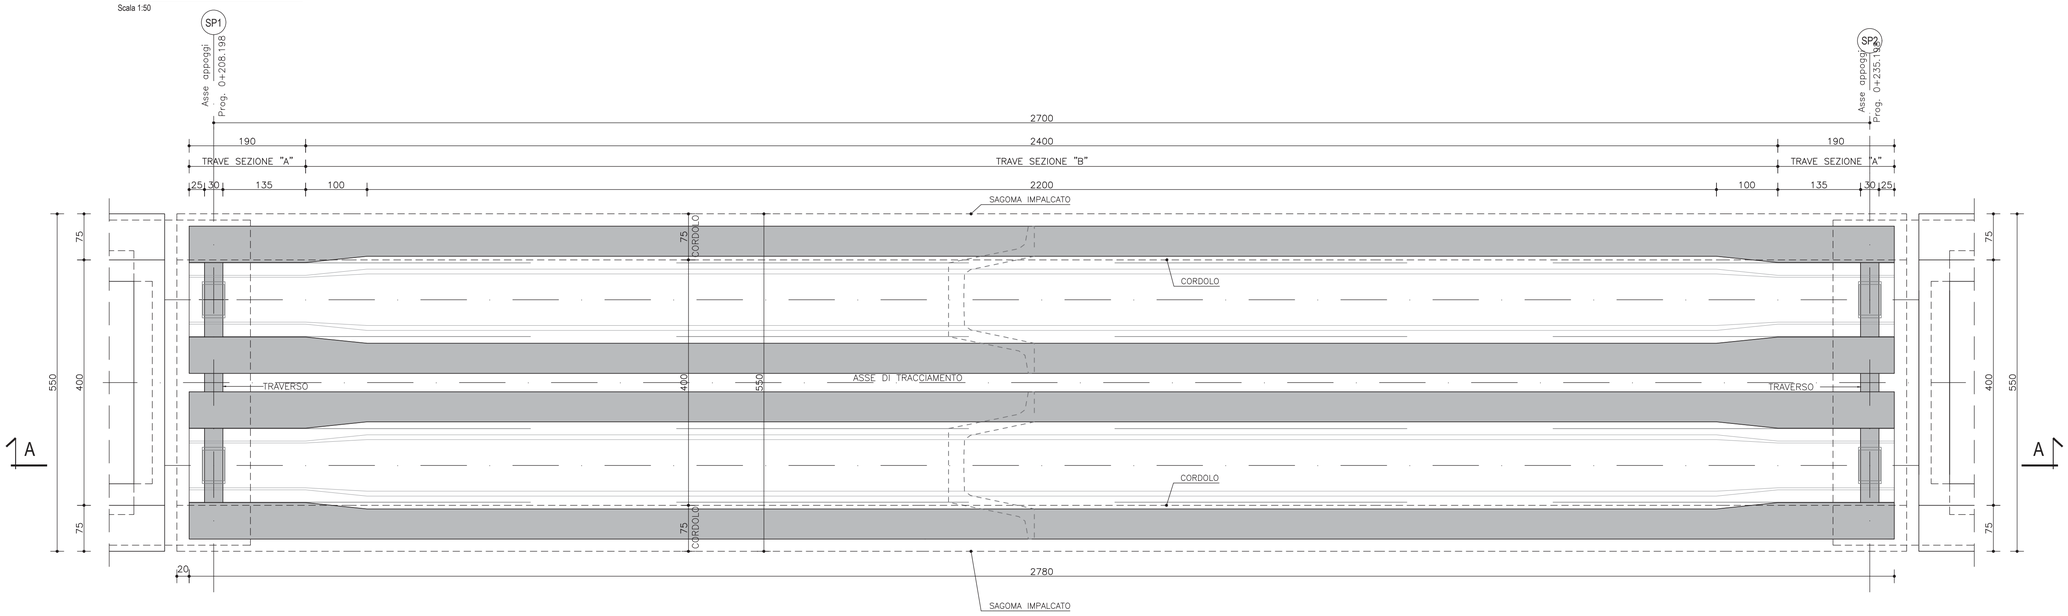

SEZIONE A-A

Scala 1:50

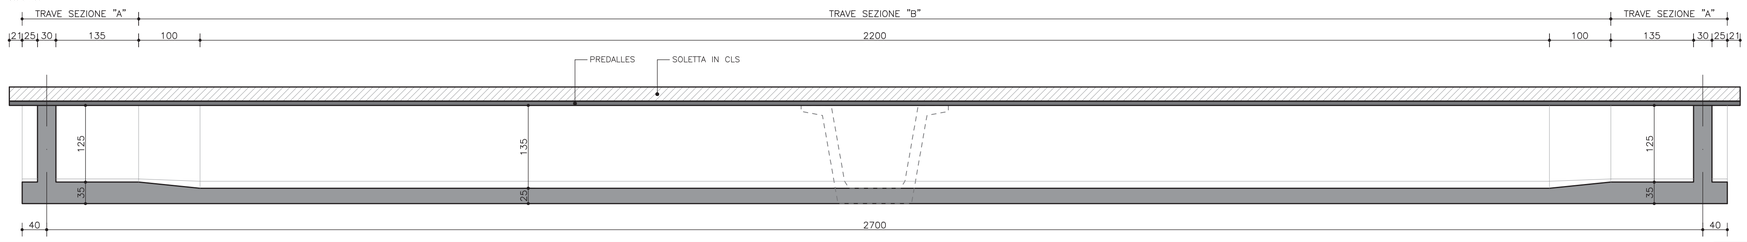

SEZIONE TRAVE

Scala 1:25 (misure espresse in cm)

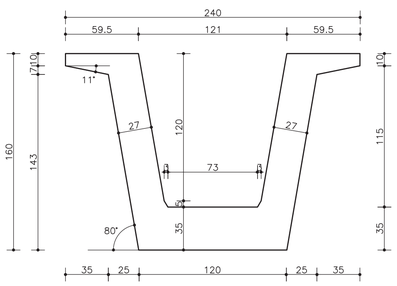

SEZIONE ALL'APPOGGIO (SEZIONE A)

SEZIONE ALL'APPOGGIO (SEZIONE B)

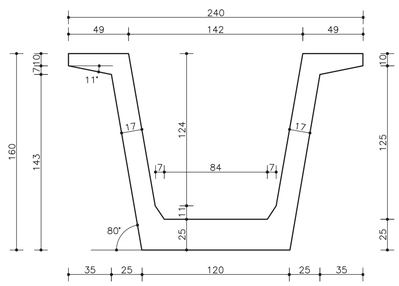

Sanas — GRUPPO FS ITALIANE

Direzione Progettazione e Realizzazione Lavori

S.S.131 DI "CARLO FELICE"

Adeguamento e messa in sicurezza della S.S.131

Risoluzione dei nodi critici 2°stralcio

dal km 108+300 al km 158+000

PROGETTO ESECUTIVO

CA284

R.T.I. di PROGETTAZIONE:

Mandataria: PRO ITER Progetto Infrastrutture Territorio s.r.l. — *Via G.B. Sammartini n°5, 20125 – Milano, Tel. 02 678791, email:mail@proiter.it*

Mandante: delta ingegneria — *Via Artemide n°3, 92100 Agrigento, Tel. 0922 421007, email: deltaingegneria@pec.it*

PROGETTISTI:
Ing. Riccardo Formichi – Pro Iter srl (Integratore prestazioni specialistiche)
Ordine Ing. di Milano n. 18045
Ing. Nicola D'Alessandro – Delta Ingegneria srl
Ordine Ing. di Agrigento n. A995

IL GEOLOGO
Dott. Geol. Massimo Mezzanzanica – Pro Iter srl
Albo Geol. Lombardia n. A762

COORDINATORE PER LA SICUREZZA IN FASE DI PROGETTAZIONE
Ing. Diego Ceccherelli
Ordine Ing. di Milano n. 15813

VISTO: IL RESP. DEL PROCEDIMENTO
Dott. Ing. Salvatore Frasca

PROTOCOLLO | DATA

ORDINE DEGLI INGEGNERI DELLA PROVINCIA DI MILANO — DOTT.ING. FORMICHI RICCARDO — Sez.A Settori: a) civile e ambientale b) industriale c) dell'informazione — n° A 18045

ORDINE DEGLI INGEGNERI DELLA PROVINCIA DI AGRIGENTO — N. A 995 — Nicola D'Alessandro

OPERE D'ARTE MINORI

Ponticello idraulico L=27.00 m Km 145+900 - PO05 su S013

carpenteria - travi prefabbricate

CODICE PROGETTO	NOME FILE	REVISIONE	SCALA
PROGETTO: LOPLSQ — LIV. PROG.: E — N. PROG.: 1901	T00PO05STRCP03A		
	CODICE ELAB.: T00CP04STRCP03	A	varie

REV.	DESCRIZIONE	DATA	REDATTO	VERIFICATO	APPROVATO
D					
C					
B					
A	Emissione	Marzo 2020	Ing.D. D'ALESSANDRO	Ing. M. CARLINO	Ing.N. D'ALESSANDRO