




**CARPENTERIA IMPALCATO**  
Scala 1:50

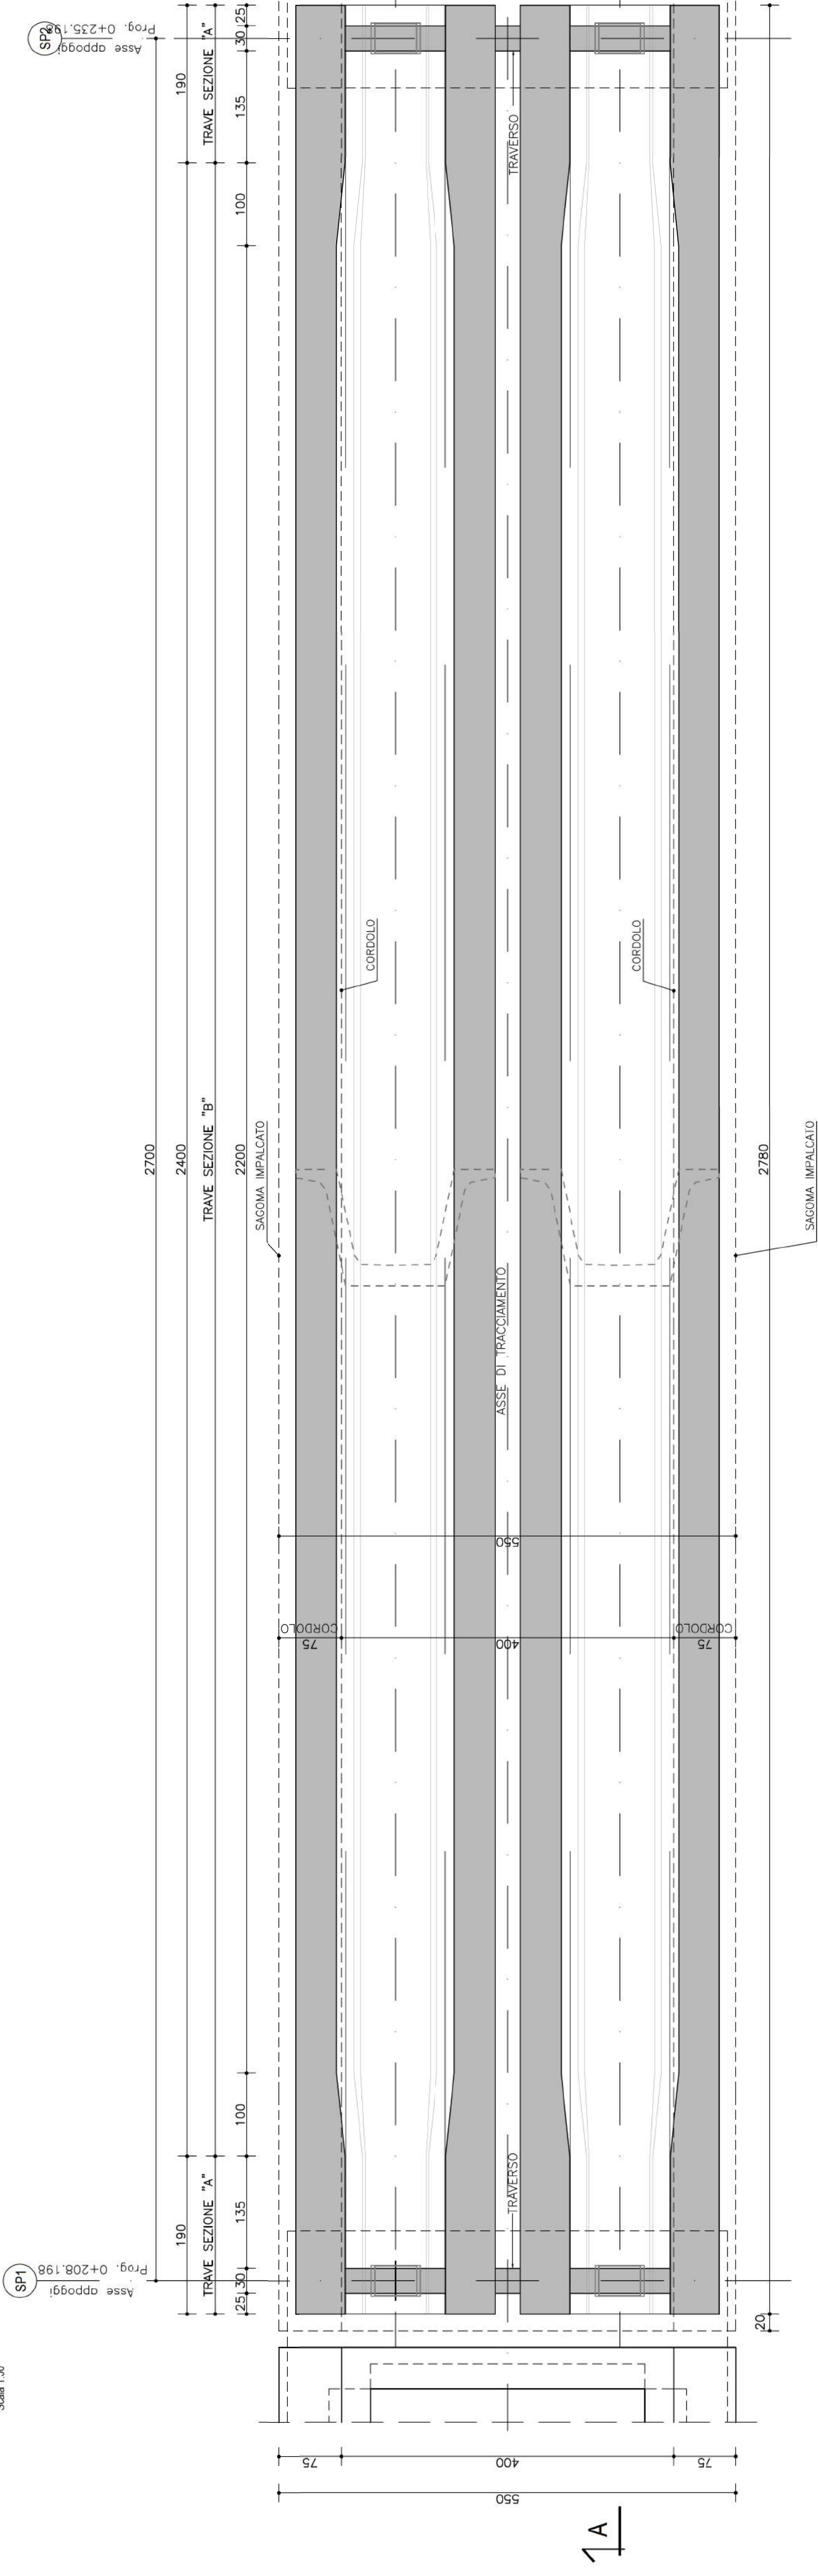

**SEZIONE TRASVERSALE SU SPALLA SP1**  
Scala 1:50

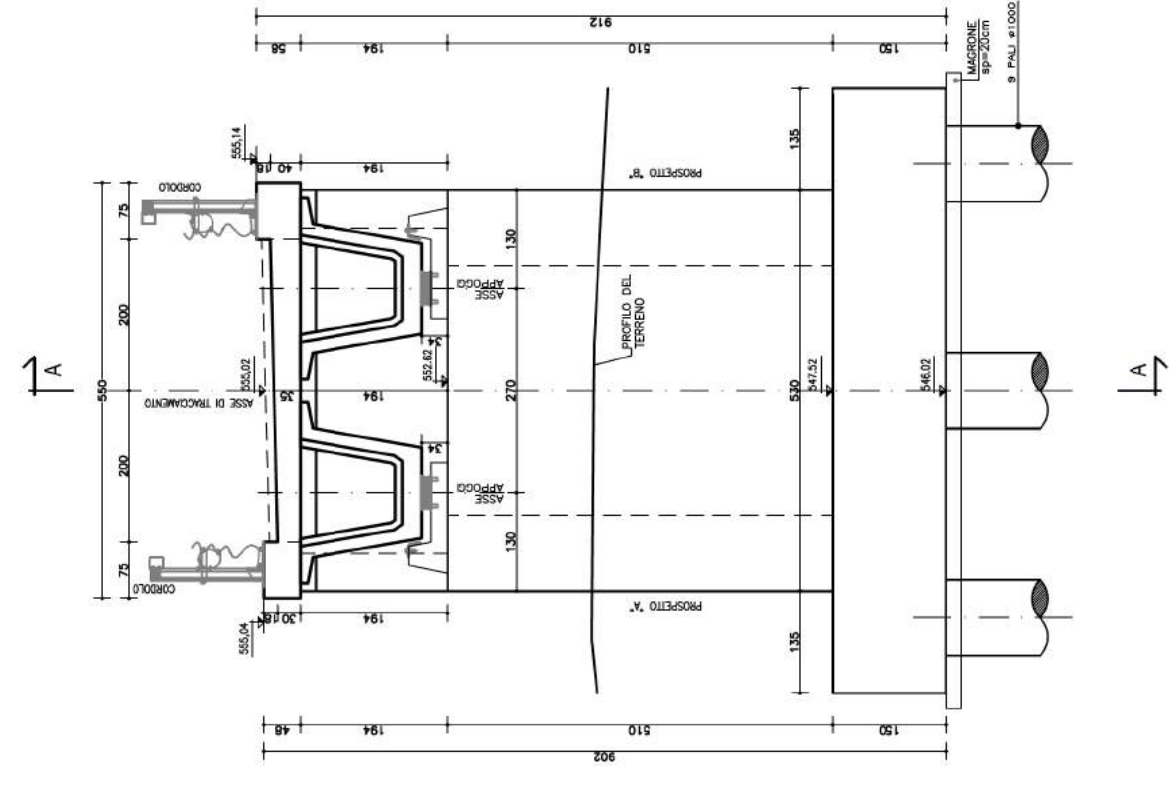

**SEZIONE TRASVERSALE IMPALCATO**  
Scala 1:50

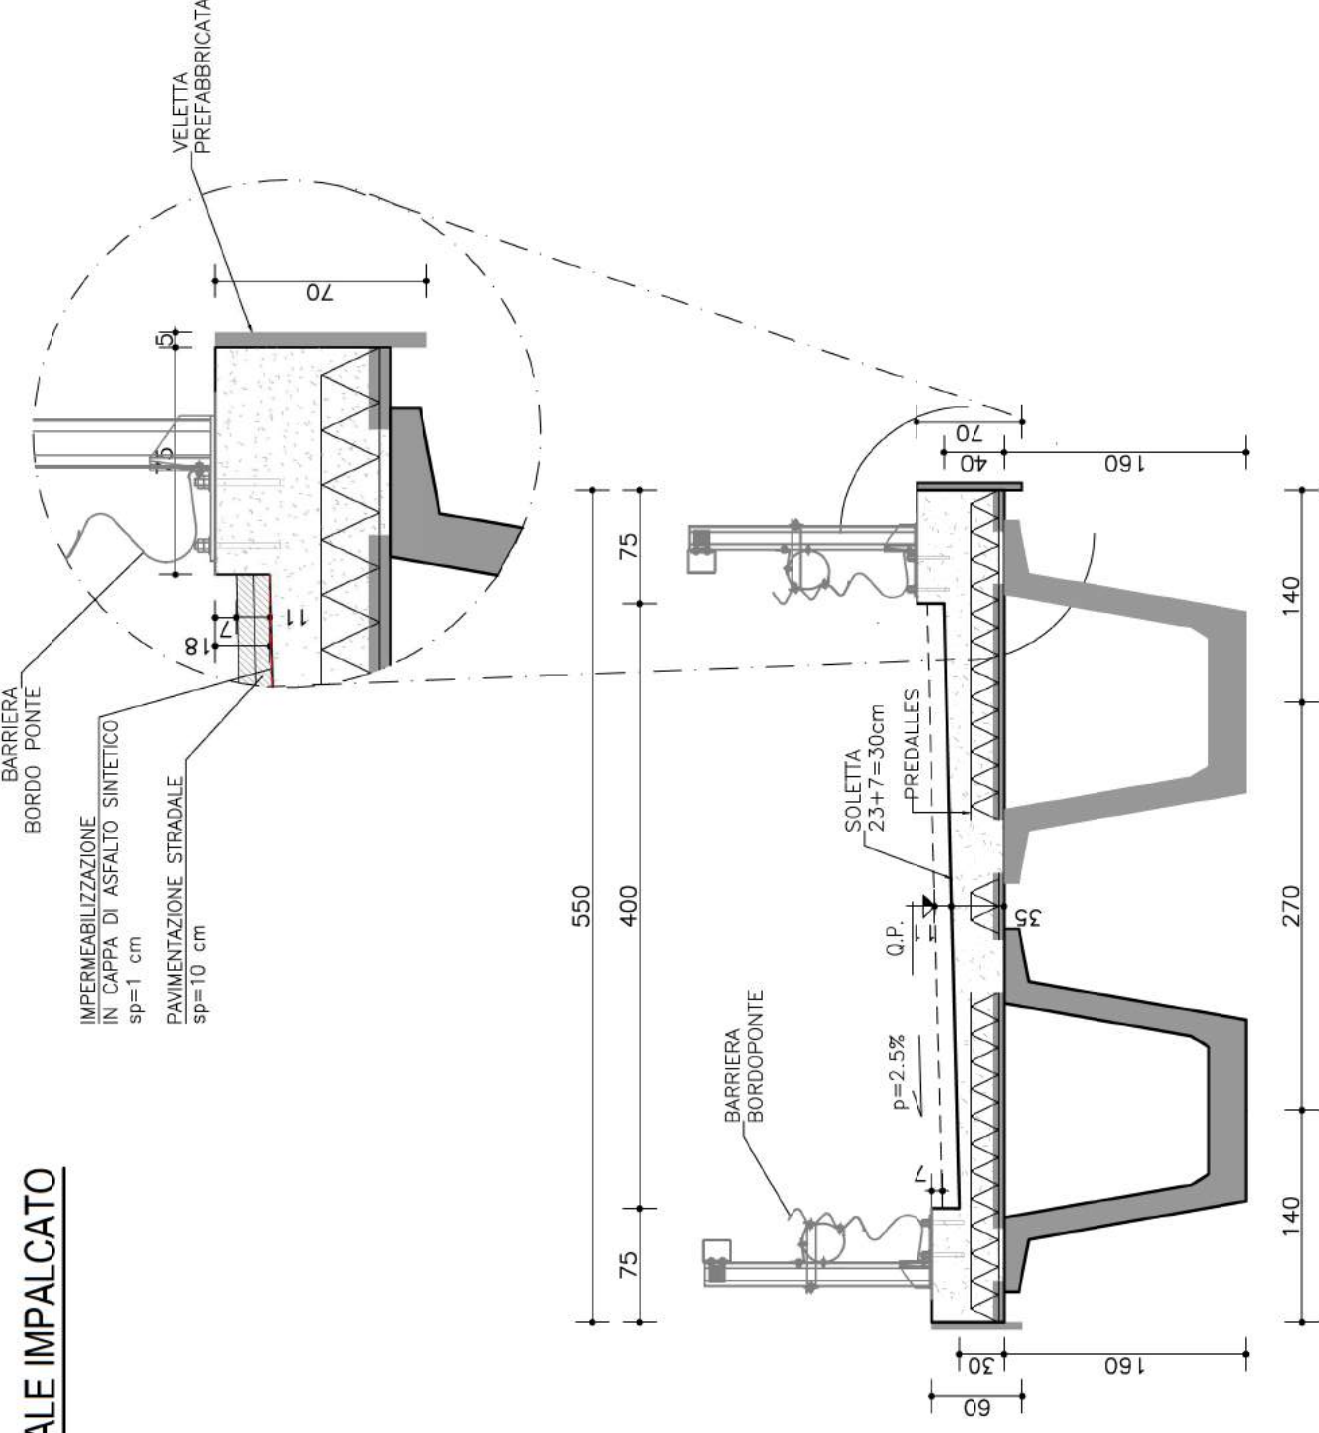

**Direzione Progettazione e Realizzazione Lavori**

**S.S.131 DI "CARLO FELICE"**  
Adeguamento e messa in sicurezza della S.S.131  
Risoluzione dei nodi critici 2° stralcio  
dal km 108+300 al km 158+000

**PROGETTO ESECUTIVO**

CA284

**R.T.I. di PROGETTAZIONE:**  
Mandataria  
**PROITER**  
Via G.B. Sommarinelli n.5  
20125 - Milano  
Progettazione email: info@proiter.it  
Telefono n. 02 76000000

**Mandante**  
**PSI**  
Via Artemide n.3  
20100 - Bergamo  
Tel. 035 4311111  
email: info@psibergamo.it

**PROGETTISTI:**  
Ing. Riccardo Formich - Pro Iter srl (Integratore prestazioni specialistiche)  
Ornella Ing. di Milano n. 18045  
Ing. Nicola D'Alessandro - Delta Progettazione srl  
Ornella Ing. di Agrigento n. 4935

**IL GEOLOGO**  
Dott. Geol. Massimo Mazzavacca - Pro Iter srl  
Atto Geol. Lombardia n. 2152

**COORDINATORE PER LA SICUREZZA IN FASE DI PROGETTAZIONE**  
Ing. Angelo Basso  
Ordine di Milano n. 15013

**VISTO: IL RESP. DEL PROCEDIMENTO**  
Dott. Ing. Salvatore Frasca



**OPERE D'ARTE MINORI**  
Ponticello idraulico L=27,00 m Km 145+900 - P005 su S013  
carpenteria impalcato

REV.	DESCRIZIONE	DATA	REDAITTO	VERIFICATO	APPROVATO
D					
C					
B	REVISIONE PER ISTRUTTORIA, VERIFICA E CONTROLLI D.LGS. 55/11	Aprile 2021	Ing. G. D'ALESSANDRO	Ing. M. CABINO	Ing. M. D'ALESSANDRO
A	Emissione	Marzo 2020	Ing. G. D'ALESSANDRO	Ing. M. CABINO	Ing. M. D'ALESSANDRO

CODICE PROGETTO	NOME FILE	REVISIONE	SCALA
LOPLSQE1901	100P005STRCP04A	B	vedi