




- FASE 33.2**
- scavo
  - esecuzione pali di fondazione
  - formazione platea di fondazione

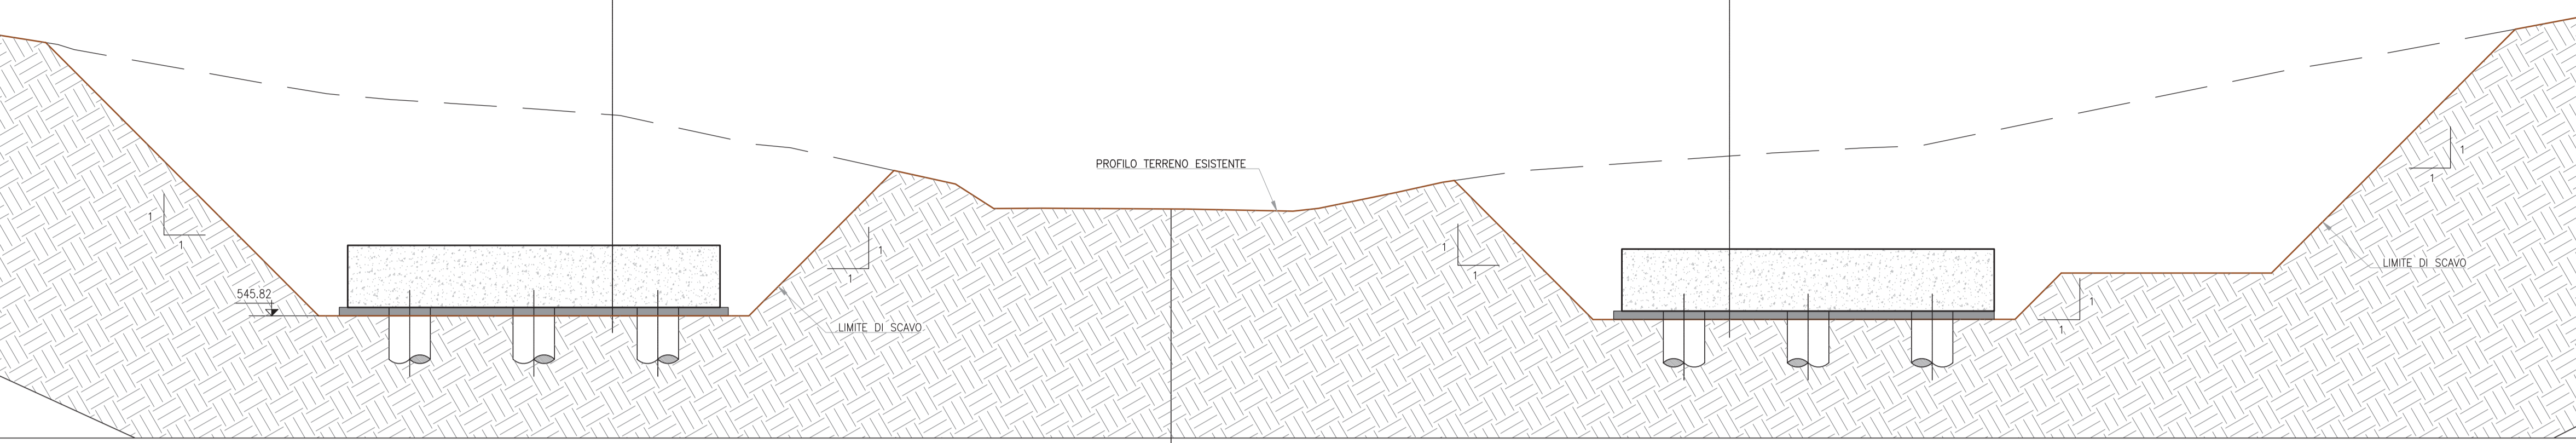


- FASE 33.4**
- getto elevazioni spalle
  - rinterro e costruzione rilevato

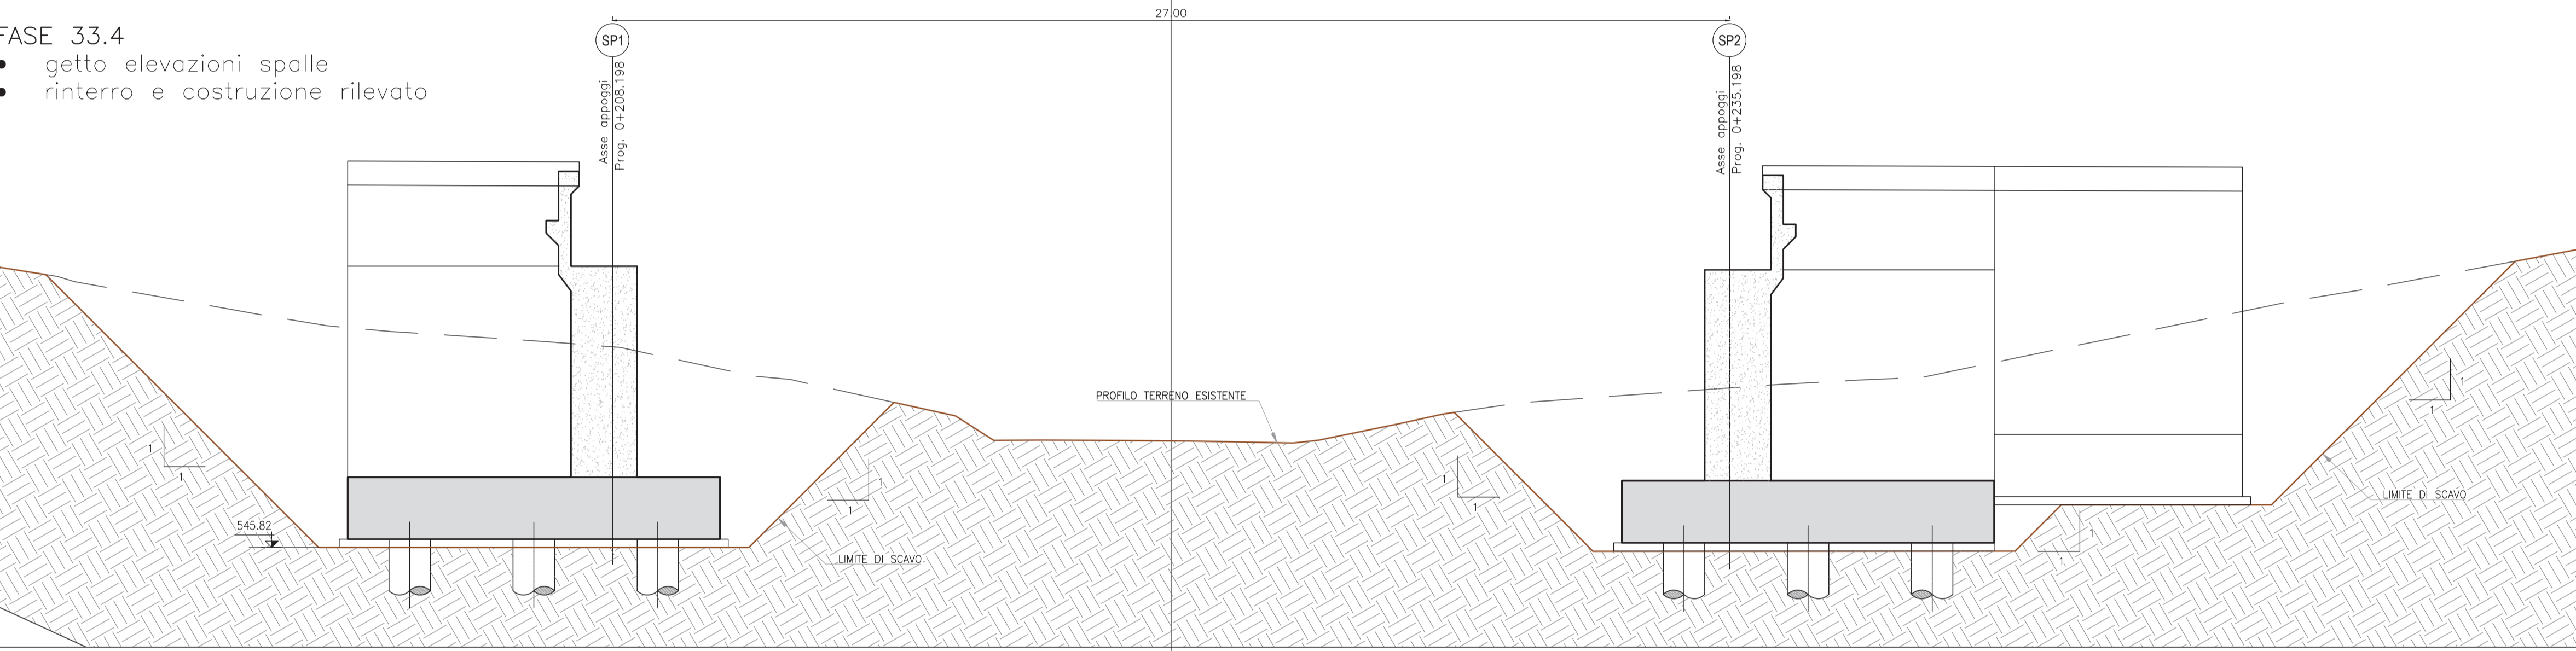

- FASE 33.6**
- varo travi prefabbricate (prevedere ritegni torsionali temporanei)

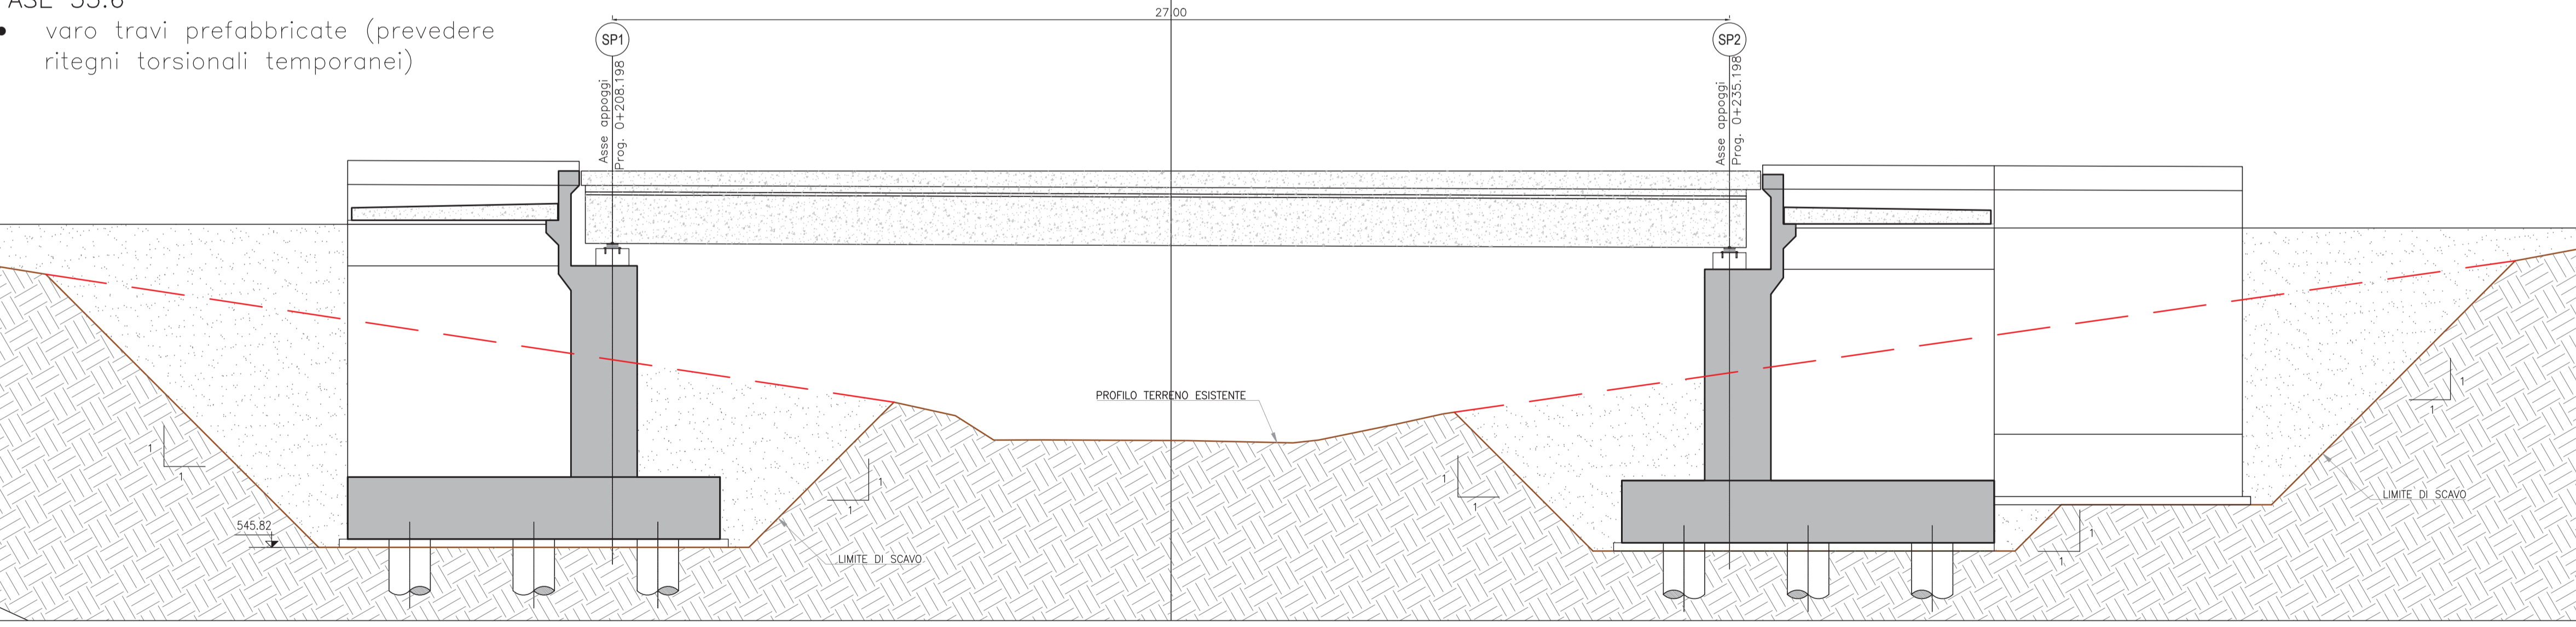

- FASE 33.6
- posa predalles (prevedere ritegni antiribaltamento sugli sbalzi) e velette in CA dove previsto
- getto soletta secondo lo schema

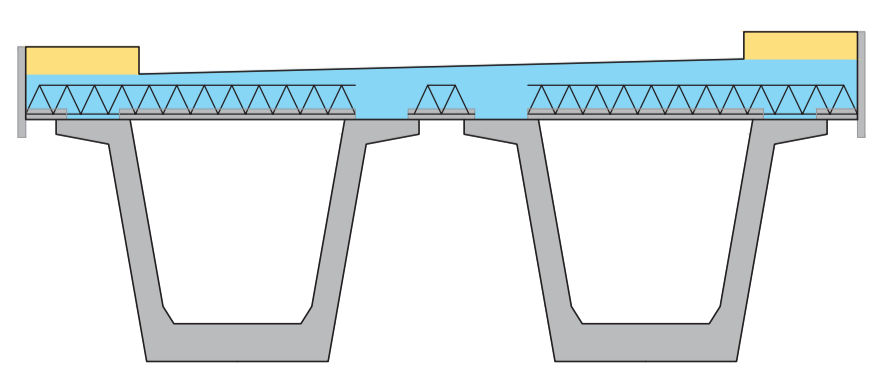

- FASE F33.6.1 getto soletta
- FASE F33.6.2 getto dei cordoli

**FASE F33.13**

- Posa barriere
- Posa carter in acciaio

**FASE F33.14**

- Realizzazione impermeabilizzazione e pavimentazione

**anas**  
GRUPPO FS ITALIANE

Direzione Progettazione e Realizzazione Lavori

**S.S.131 DI "CARLO FELICE"**  
Adeguamento e messa in sicurezza della S.S.131  
Risoluzione dei nodi critici 2°stralcio  
dal km 108+300 al km 158+000

**PROGETTO ESECUTIVO** CA284

R.T.I. di PROGETTAZIONE: **Mandataria** **PRO ITER** Via G.B. Sommarini n°3 20125 - Milano Tel. 02 6787911 email: mail@proiter.it

**Mandante** **delta** Via Artemide n°3 52100 Agrigento Tel. 0922 421007 email: deltaingegneria@pec.it


**PROGETTISTI:**  
Ing. Riccardo Formichi - Pro Iter srl (Integratore prestazioni specialistiche) Ordine Ing. di Milano n. 18045  
Ing. Nicola D'Alessandro - Delta Ingegneria srl Ordine Ing. di Agrigento n. 4995

**IL GEOLOGO**  
Dott. Geol. Massimo Mezzanica - Pro Iter srl Albo Geol. Lombardia n. A762

**COORDINATORE PER LA SICUREZZA IN FASE DI PROGETTAZIONE**  
Ing. Diego Ceccherelli Ordine Ing. di Milano n. 15813

**VISTO: IL RESP. DEL PROCEDIMENTO**  
Dott. Ing. Salvatore Frasca

**PROTOCOLLO** DATA

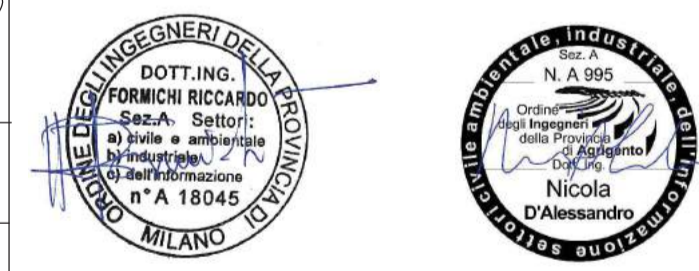

**OPERE D'ARTE MINORI**  
**Ponticello idraulico L=27.00 m Km 145+900 - PO05 su S013**  
Fasi costruttive

CODICE PROGETTO		NOME FILE		REVISIONE	SCALA
PROGETTO	LV. PROG. N. PROG.	TO0PO05STRSE01B			
LAB.	ELAB.	LOPLSQE	1901	TO0PO05STRSE01	B
D					
C					
B	REVISIONE PER ISTRUTTORIA, VERIFICA E CONTROLLI D.LGS. 35/11	Aprile 2021	Ing.D. D'ALESSANDRO	Ing. M. CARLINO	Ing.N. D'ALESSANDRO
A	Emissione	Marzo 2020	Ing.D. D'ALESSANDRO	Ing. M. CARLINO	Ing.N. D'ALESSANDRO
REV.	DESCRIZIONE	DATA	REDATTO	VERIFICATO	APPROVATO