SEZIONE LONGITUDINALE IN ASSE STRADALE VIABILITA' LOCALE A

Scala 1:100

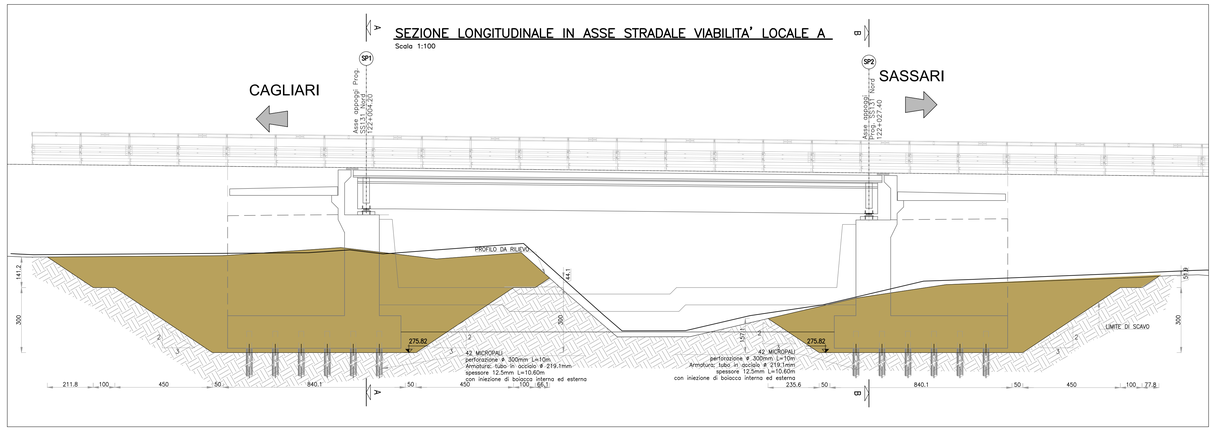

SEZIONE LONGITUDINALE IN ASSE STRADALE VIABILITA' LOCALE B

Scala 1:100

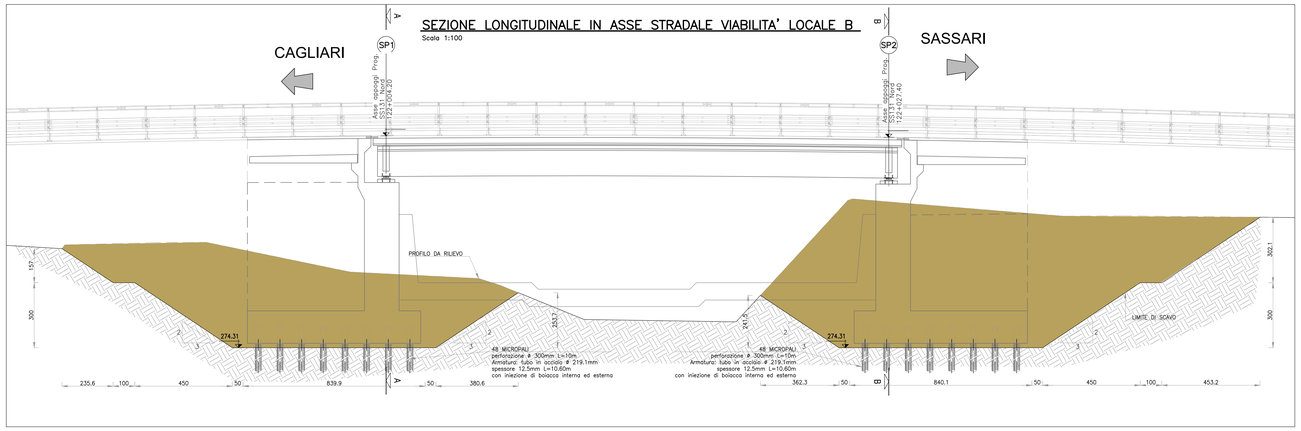

KEY PLAN

Scala 1:25.000

SEZIONE TRASVERSALE A–A

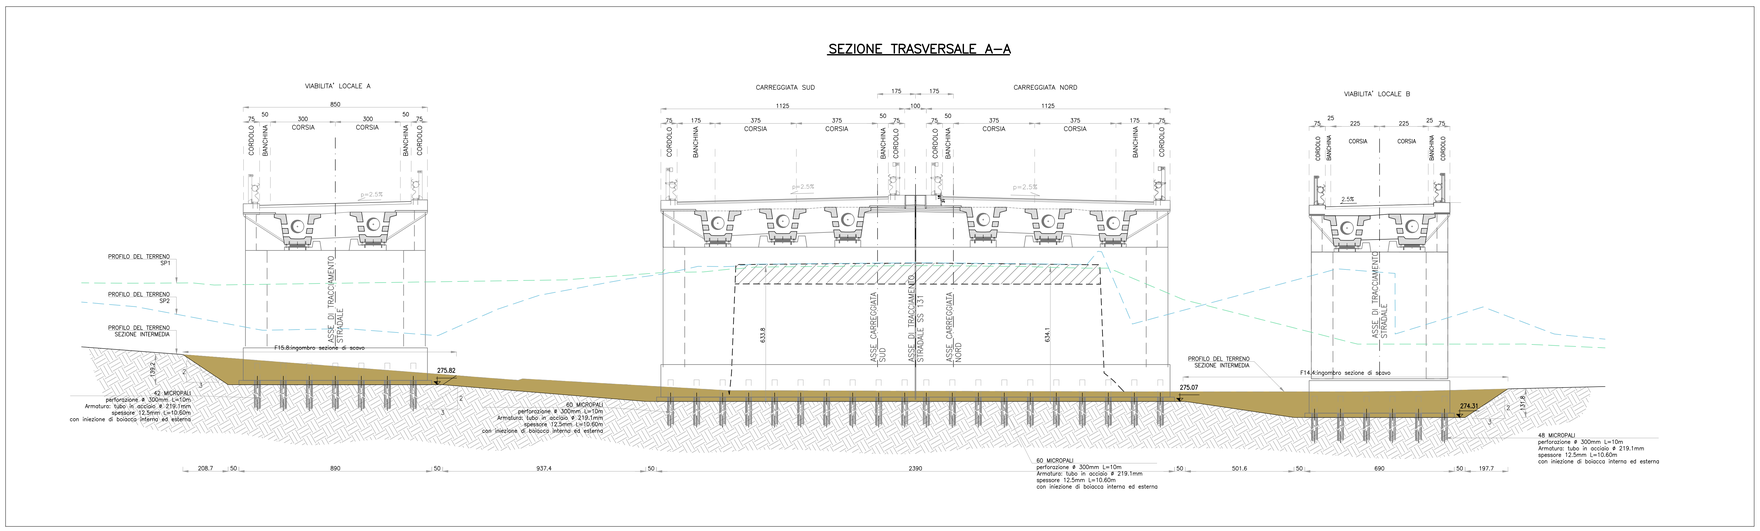

SEZIONE LONGITUDINALE IN ASSE STRADALE VIABILITA'S.S 131

Scala 1:100

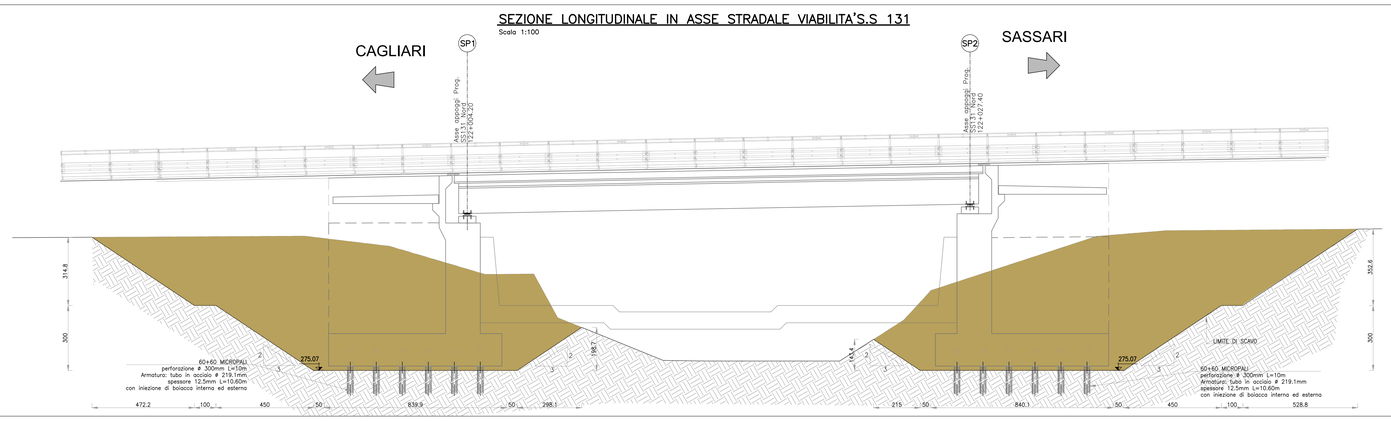

Sanas
GRUPPO FS ITALIANE

Direzione Progettazione e Realizzazione Lavori

S.S. 131 di "Carlo Felice"
Adeguamento e messa in sicurezza della S.S.131
Risoluzione dei nodi critici - 2° stralcio
dal km 108+300 al km 158+000

PROGETTO ESECUTIVO — CA284

R.T.I. di PROGETTAZIONE:

Mandataria: PRO ITER Progetto Infrastruttura Territorio s.r.l. — *Via G.B. Sammartini n°5, 20125 – Milano, Tel. 02 6787911, email:mail@proiter.it*

Mandante: delta — *Via Artemide n°3, 92100 Agrigento, Tel. 0922 421007, email: deltaingegneri@pec.it*

PROGETTISTI:
Ing. Riccardo Formichi – Pro Iter srl (Integratore prestazioni specialistiche) Ordine Ing. di Milano n. 18045
Ing. Riccardo Formichi Ordine Ing. di Milano n. 18045

IL GEOLOGO
Dott. Geol. Massimo Mezzanzanica – Pro Iter srl Albo Geol. Lombardia n. 4762

COORDINATORE PER LA SICUREZZA IN FASE DI PROGETTAZIONE
Ing. Diego Ceccherelli Ordine Ing. di Milano n. 15813

VISTO: IL RESP. DEL PROCEDIMENTO
Dott. Ing. Salvatore FRASCA

PROTOCOLLO | DATA

ORDINE DEGLI INGEGNERI DELLA PROVINCIA DI MILANO — DOTT.ING. FORMICHI RICCARDO — Sez.A: Settori: a) civile e ambientale, b) industriale, c) dell'informazione — n°A 18045

OPERE D'ARTE MINORI

Ponticelli idraulici L=23.20 m su Riu Pitziu. km 122+015.40 - PO01 su S20

Scavi Sezioni Longitudinali e Trasversali

CODICE PROGETTO		NOME FILE	REVISIONE	SCALA:
PROGETTO: LOPLSQ / LIV. PROG.: E / N. PROG.: 1901	CODICE ELAB.: S20PO01GETDI02	S20PO01GETDI028.pdf	B	1:100

REV.	DESCRIZIONE	DATA	REDATTO	VERIFICATO	APPROVATO
D					
C					
B	Revisione per istruttoria, verifica e controlli D.Lgs. 35/11	Aprile 2021	Alessio	Rivoltini	Formichi
A	Emissione	Marzo 2020	Alessio	Rivoltini	Formichi