PIANTA
SCALA 1:50

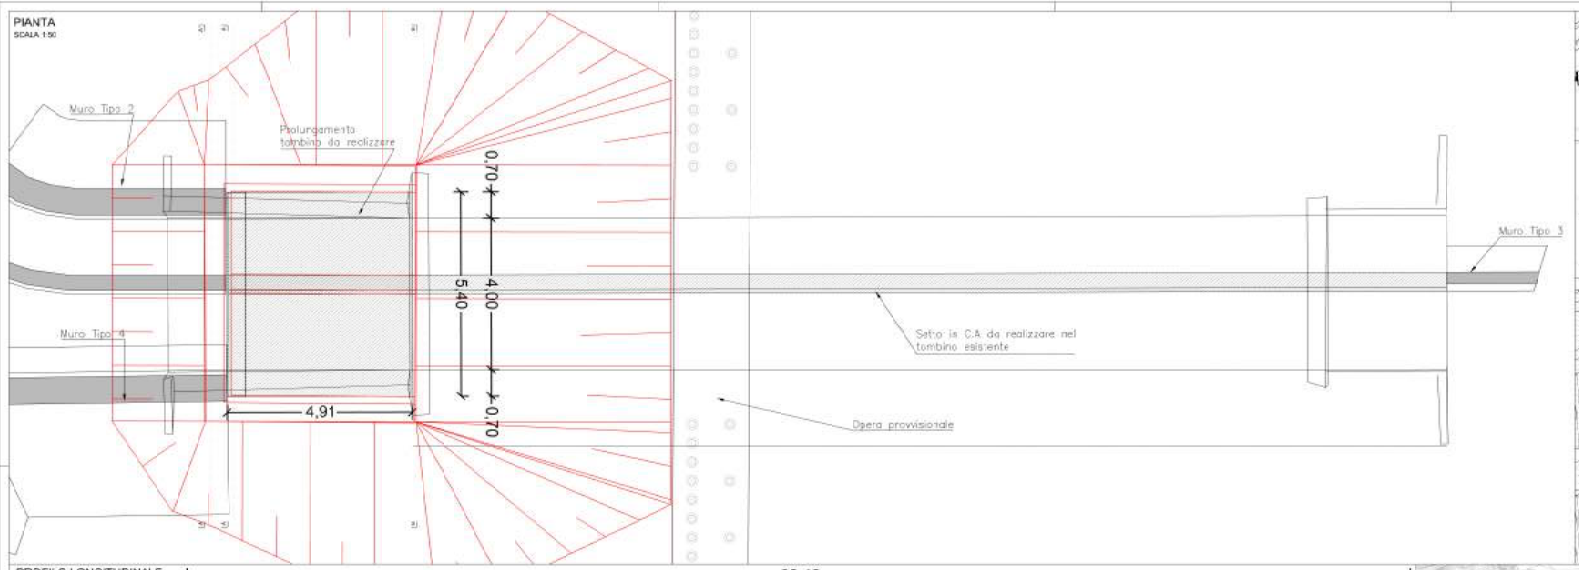

PLANIMETRIA
SCALA 1:200

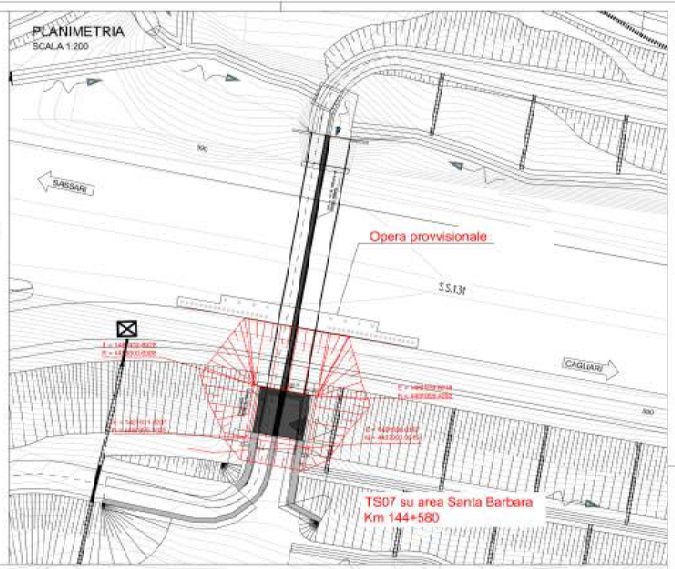

PROFILO LONGITUDINALE
SCALA 1:50

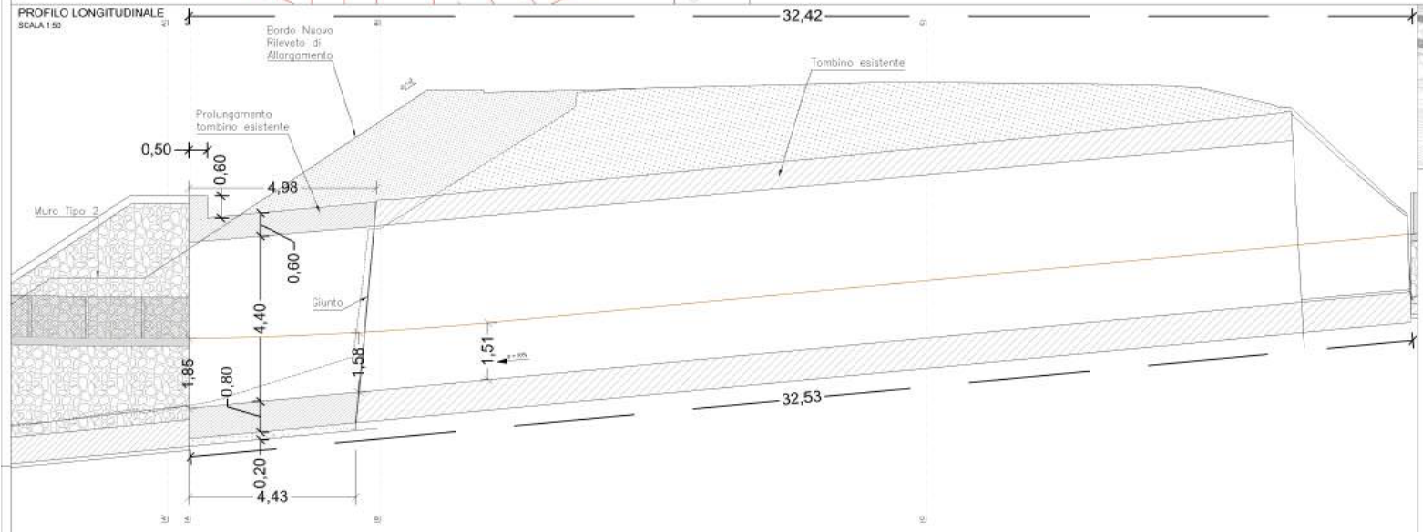

CARPENTERIA CORONAMENTO
SCALA 1:50

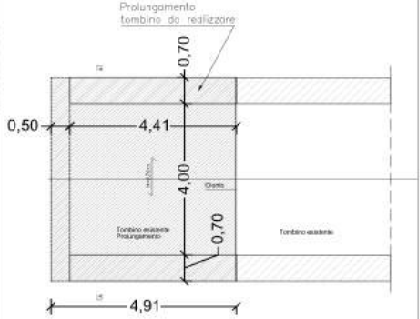

LEGENDA

- Rilevato da realizzare
- Rilevato esistente
- Tombino esistente
- Tombino da realizzare

SEZIONE B-B
SCALA 1:50

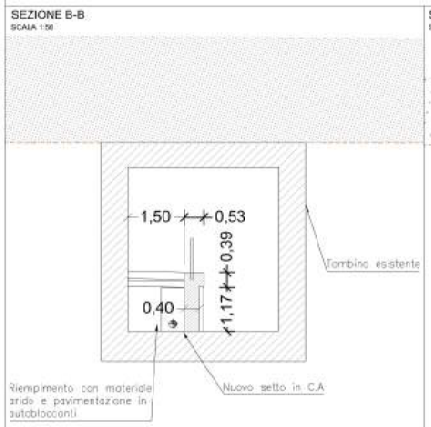

SEZIONE C-C
SCALA 1:50

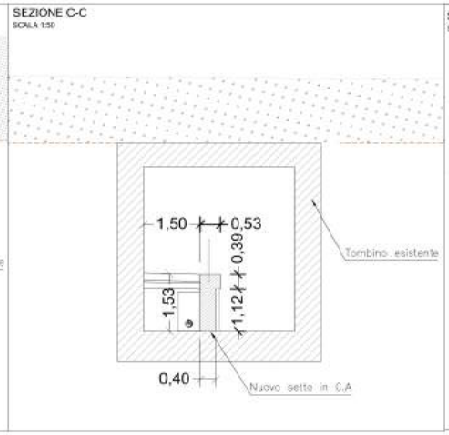

SEZIONE A-A - PROLUNGAMENTO TOMBINO DA REALIZZARE
SCALA 1:50

SEZIONE A'-A' - INNESTO MURI ALLO SBOCCO TOMBINO
SCALA 1:50

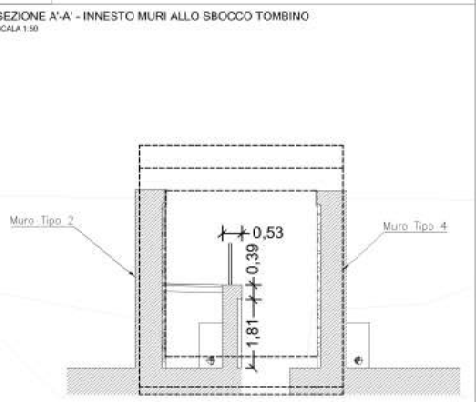

Sanas
GRUPPO FS ITALIANE
Direzione Progettazione e Realizzazione Lavori

S.S.131 DI "CARLO FELICE"
Adeguamento e messa in sicurezza della S.S.131
Risoluzione dei nodi critici 2°stralcio
dal km 108+300 al km 158+000

PROGETTO ESECUTIVO — CA284

R.T.I. di PROGETTAZIONE: Mandataria — Mandante

PROGETTISTI:
ing. Nicola Fonsca – Pro Iter srl (direzione prestazioni specialistiche)
ordine ing. di Milano n. 19250
ing. Nicola D'Alessandro – Delta Ingegneria srl
ordine ing. di Ragusa n. 1892
COORDINATORE TEMI DI SICUREZZA IN FASE DI PROGETTAZIONE
ing. Diego Cacciatelli
ordine ing. di Milano n. 15872
VISTO RESP. DEL PROCEDIMENTO
dott. ing. Stanislao Fiasco
PROTOCOLLO — DATA

OPERE D'ARTE MINORI - Tombini idraulici
Scatolare pk 144+ 580 - TS07 su area Santa Barbara
carpenteria

CODICE PROGETTO		NOME FILE		REVISIONE	SCALA
PROGETTO: LOP1 SQ	LIV. PROG.: E	T00TM05STRCP01		B	1:50
CODICE ELAB.:		T00TM05STRCP01			

REV.	DESCRIZIONE	DATA	REDATTO	VERIFICATO	APPROVATO
D					
C					
B	REVISIONE PER VERIFICA, VERIFICA E CONTROLLI CLASS. EN13	Aprile 2021	Ing. M. Lanuto	Ing. D'Alessandro	Ing. D'Alessandro
A	Emissione	Marzo 2021	Ing. M. Lanuto	Ing. D'Alessandro	Ing. D'Alessandro