PIANTA
Scala 1:20

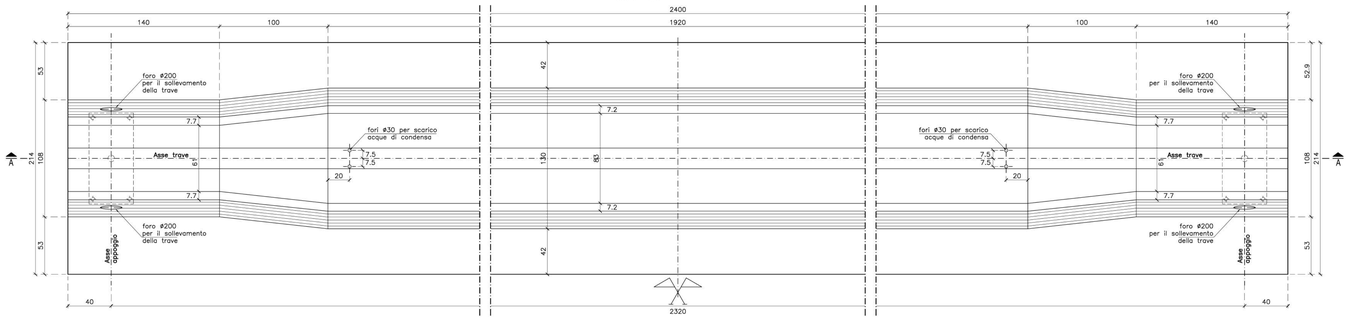

SEZIONE A–A
Scala 1:20

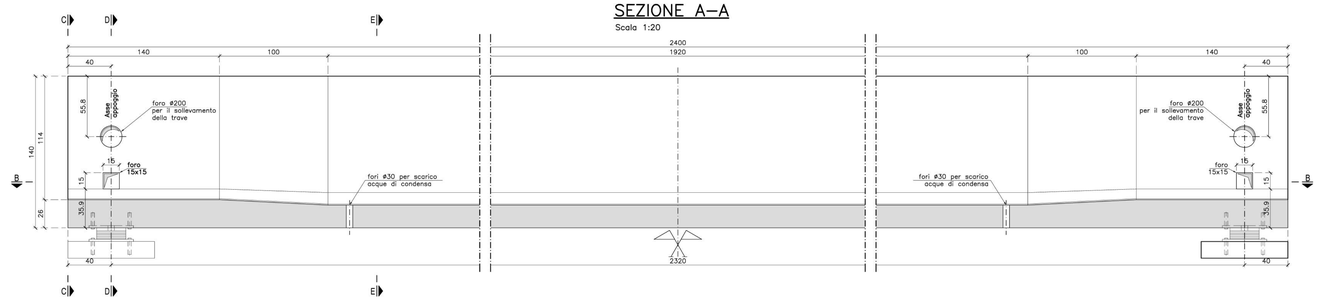

SEZIONE B–B
Scala 1:20

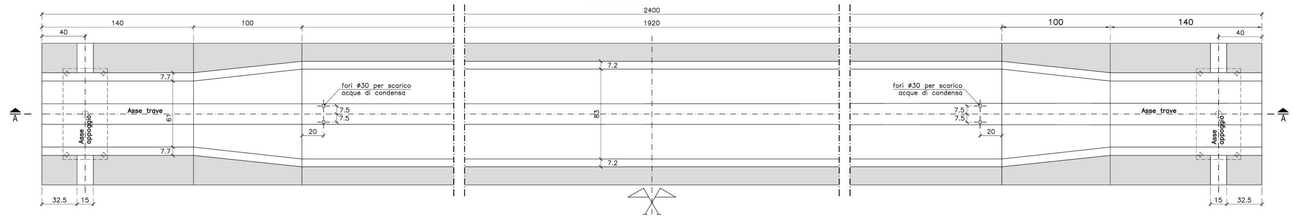

SEZIONE LONGITUDINALE
Scala 1:20

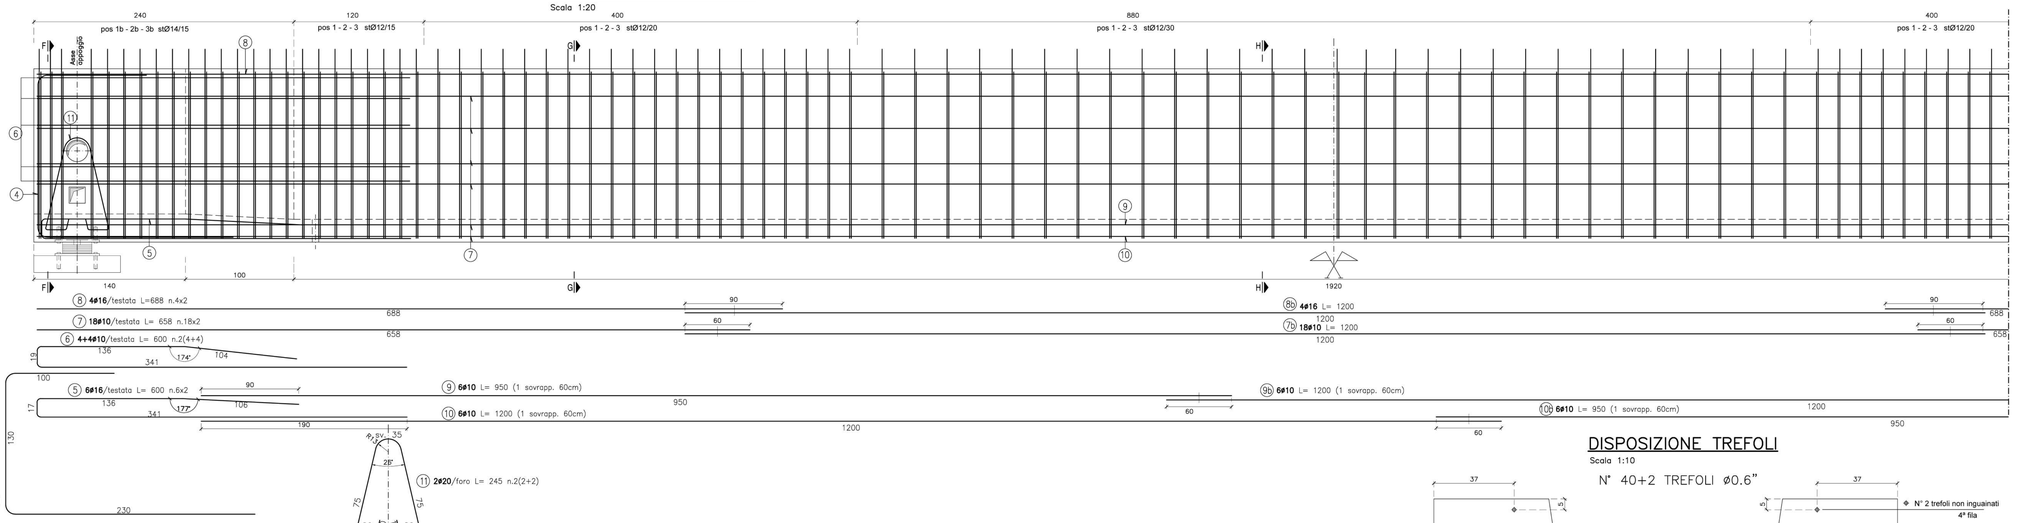

SEZIONE E–E
Scala 1:20

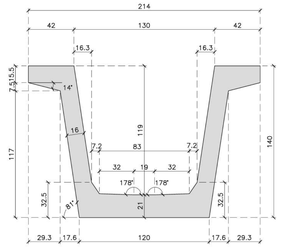

VISTA C–C
Scala 1:20

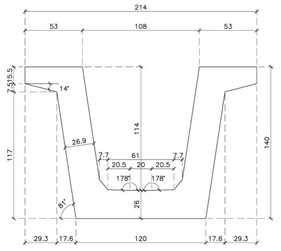

SEZIONE D–D
Scala 1:20

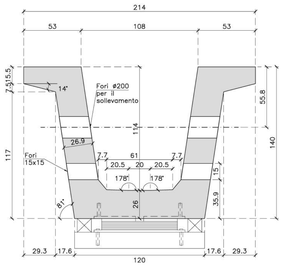

PIANTA APPOGGIO TIPO FRESSYNET NB6 400X700X126
Scala 1:10 (QUOTE IN mm)

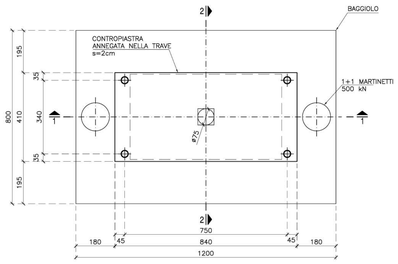

SEZIONE 1–1
Scala 1:10 (QUOTE IN mm)

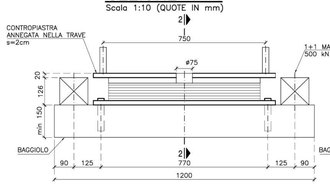

SEZIONE 2–2
Scala 1:10 (QUOTE IN mm)

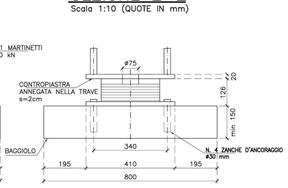

SEZIONE F–F
Scala 1:20

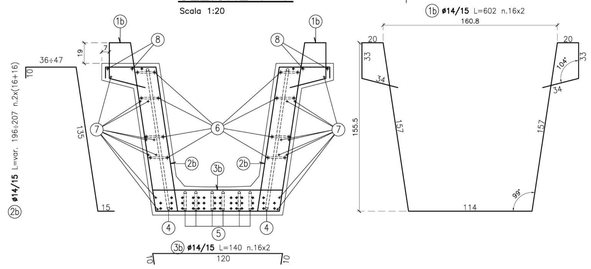

SEZIONE G–G
Scala 1:20

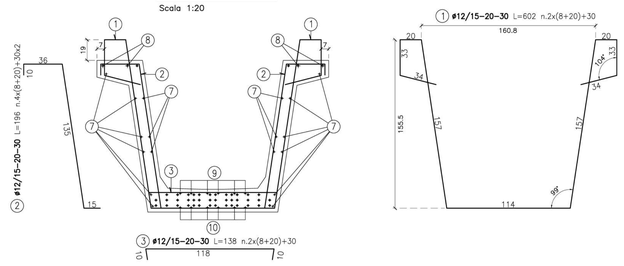

DISPOSIZIONE TREFOLI
Scala 1:10

N° 40+2 TREFOLI ø0.6"

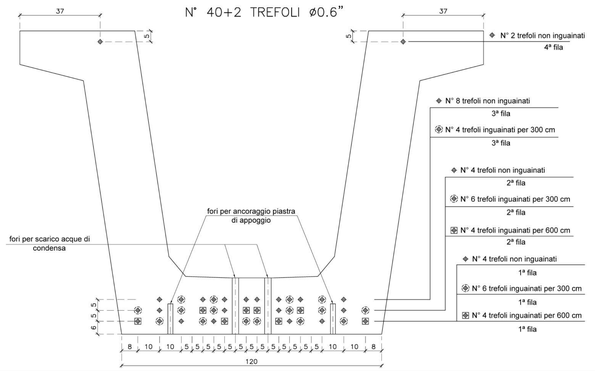

DISTINTA ARMATURE NELLA TRAVE					
Pos.	ø mm	Lung. cm	Num.	Peso Kg	Forma
1	12	602	86	460	
1b	14	602	32	233	
2	12	196	172	299	
2b	14	202	64	156	
3	12	138	86	105	
3b	14	140	32	54	
4	18	260	4	21	
5	16	600	12	114	
6	10	600	16	59	
7	10	658	36	146	
7b	10	1200	18	133	
8	16	688	8	87	
8b	16	1200	4	76	
9	10	950	6	35	
9b	16	1200	6	44	
10	16	1200	6	44	
10b	10	950	6	35	
11	16	245	8	48	
PESO TOTALE kg:				2150	

anas
GRUPPO FS ITALIANE

Direzione Progettazione e Realizzazione Lavori

S.S. 131 di "Carlo Felice"
Adeguamento e messa in sicurezza della S.S.131
Risoluzione dei nodi critici - 2° stralcio
dal km 108+300 al km 158+000

PROGETTO ESECUTIVO — CA284

R.T.I. di PROGETTAZIONE:

Mandataria: PRO ITER — Progetto Integrato Territorio s.r.l. — Via G.B. Sammartini n°5 20125 – Milano Tel. 02 678791 email:mail@proiter.it

Mandante — Via Artemide n°3 92100 Agrigento Tel. 0922 421007 email: deltaingegneria@pec.it

PROGETTISTI:
Ing. Riccardo Formichi – Pro Iter srl (integratore prestazioni specialistiche) Ordine Ing. di Milano n. 18045
Ing. Riccardo Formichi Ordine Ing. di Milano n. 18045

IL GEOLOGO
Dott. Geol. Massimo Mezzanzanica – Pro Iter srl Albo Geol. Lombardia n. A762

COORDINATORE PER LA SICUREZZA IN FASE DI PROGETTAZIONE
Ing. Diego Ceccherelli Ordine Ing. di Milano n. 15813

VISTO: IL RESP. DEL PROCEDIMENTO
Dott. Ing. Salvatore FRASCA

PROTOCOLLO | DATA

DOTT. ING. RICCARDO FORMICHI — Sez.A - Settori: a) civile e ambientale b) industriale — n° A 18045 — MILANO

OPERE D'ARTE MINORI
Ponticelli idraulici su Riu Bonorchis L=23.2 m. Km 127+625 - PO03 su S21
Carreggiate SS131: Carpenteria e armatura travi in c.a.p.

CODICE PROGETTO				NOME FILE	REVISIONE	SCALA:
PROGETTO	LIV. PROG.	N. PROG.		T00PO03STRCA02A.pdf		
LOPLSQ	E	1901		CODICE ELAB. T00PO03STRCA02	A	Varie

REV.	DESCRIZIONE	DATA	REDATTO	VERIFICATO	APPROVATO
D					
C					
B					
A	Emissione	Marzo 2020	Prati	Donelli	Formichi