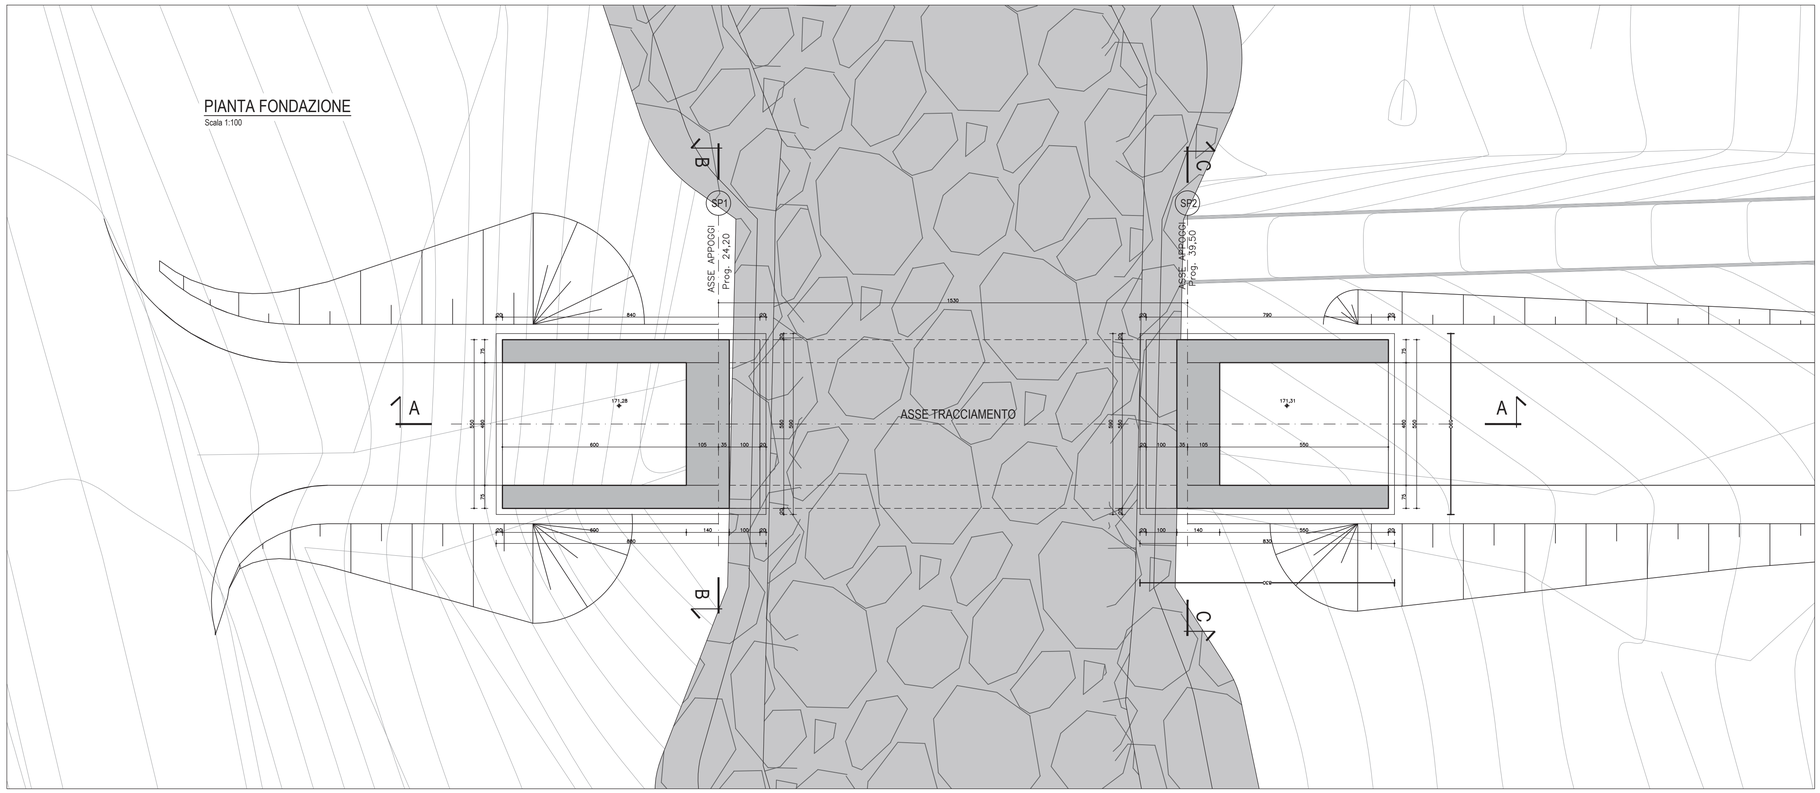

COMPUTO DEI VOLUMI				Rif.to Dis.:		Pagina Nr. 1
STERRO						U.Misura : mc
Sezione	Distanze Progressive	Area	Area Media	Distanze Parziale	VOLUMI Parziale	VOLUMI Totale
1	0.000	0.000	0.012	4.782	0.06	0.06
2	4.782	0.024				
2	4.782	0.024	16.789	4.292	72.06	72.12
3	9.075	33.553				
3	9.075	33.553	32.716	0.500	16.36	88.48
4	9.575	31.879				
4	9.575	31.879	24.316	7.250	176.30	264.78
5	16.825	16.754				
5	16.825	16.754	17.777	2.050	36.44	301.22
6	18.875	18.799				
6	18.875	18.799	10.736	7.755	83.26	384.48
7	26.629	2.673				
7	26.629	2.673	22.762	3.445	78.42	462.90
8	30.074	42.850				
8	30.074	42.850	44.060	2.050	90.32	553.22
9	32.124	45.269				
9	32.124	45.269	50.030	7.250	362.72	915.94
10	39.374	54.790				
10	39.374	54.790	30.157	4.869	146.83	1062.77
11	44.244	5.523				
11	44.244	5.523	2.761	5.010	13.84	1076.61
12	49.254	0.000				
					Totale	1076.61

P:\Lavori\Progetti\D112 -AQANAS DG43\06-SS131 - 2 stralcio\3-Attività\Ponti Monocampata\PO_0

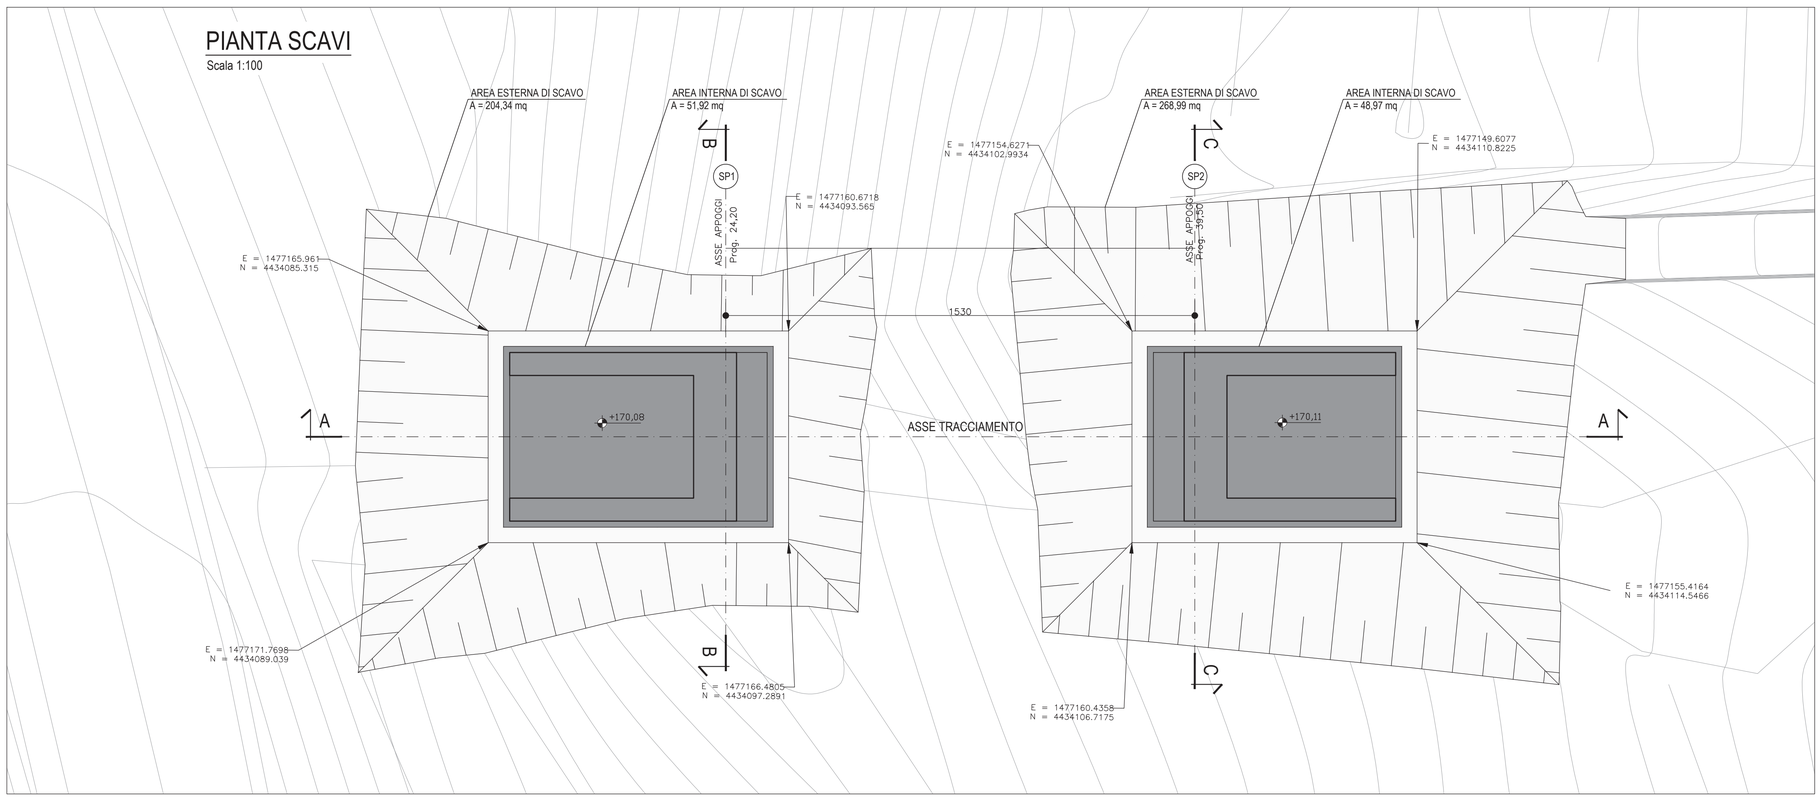

Sanas
GRUPPO FS ITALIANE

Direzione Progettazione e Realizzazione Lavori

S.S.131 DI "CARLO FELICE"

Adeguamento e messa in sicurezza della S.S.131

Risoluzione dei nodi critici 2°stralcio

dal km 108+300 al km 158+000

PROGETTO ESECUTIVO

CA284

R.T.I. di PROGETTAZIONE:

Mandataria: PRO ITER Progetto Infrastrutture Territorio s.r.l. — *Via G.B. Sammartini n°5, 20125 – Milano, Tel. 02 6787911, email:mail@proiter.it*

Mandante: delta ingegneria — *Via Artemide n°3, 92100 Agrigento, Tel. 0922 421007, email: deltaingegneria@pec.it*

PROGETTISTI:
Ing. Riccardo Formichi – Pro Iter srl (Integratore prestazioni specialistiche)
Ordine Ing. di Milano n. 18045
Ing. Nicola D'Alessandro – Delta Ingegneria srl
Ordine Ing. di Agrigento n. A995

IL GEOLOGO
Dott. Geol. Massimo Mezzonzanica – Pro Iter srl
Albo Geol. Lombardia n. A762

COORDINATORE PER LA SICUREZZA IN FASE DI PROGETTAZIONE
Ing. Diego Ceccherelli
Ordine Ing. di Milano n. 15813

VISTO: IL RESP. DEL PROCEDIMENTO
Dott. Ing. Salvatore Frasca

PROTOCOLLO | DATA

DOTT.ING. FORMICHI RICCARDO Sez.A: Settori: a) civile e ambientale b) industriale c) dell'informazione N°A 18045 — ORDINE DEGLI INGEGNERI DELLA PROVINCIA DI MILANO

Ordine degli Ingegneri della Provincia di Agrigento Sez. A N. A 995 Nicola D'Alessandro

OPERE D'ARTE MINORI

Risoluzione accesso C.N. - Ponticello idraulico L=16.00 m Km 115+205 - PO07 su S02

pianta fondazione e scavi

CODICE PROGETTO (PROGETTO / LIV. PROG. / N. PROG.)	NOME FILE	REVISIONE	SCALA
LOPLSQ E 1901	S02GE00GETDI01B (CODICE ELAB. S02GE00GETDI01)	B	1-100

REV.	DESCRIZIONE	DATA	REDATTO	VERIFICATO	APPROVATO
D					
C					
B	REVISIONE PER ISTRUTTORIA, VERIFICA E CONTROLLI D.LGS. 35/11	Aprile 2021	Ing.D. D'ALESSANDRO	Ing. M. CARLINO	Ing.N. D'ALESSANDRO
A	Emissione	Marzo 2020	Ing.D. D'ALESSANDRO	Ing. M. CARLINO	Ing.N. D'ALESSANDRO