




PIANTA APPOGGI

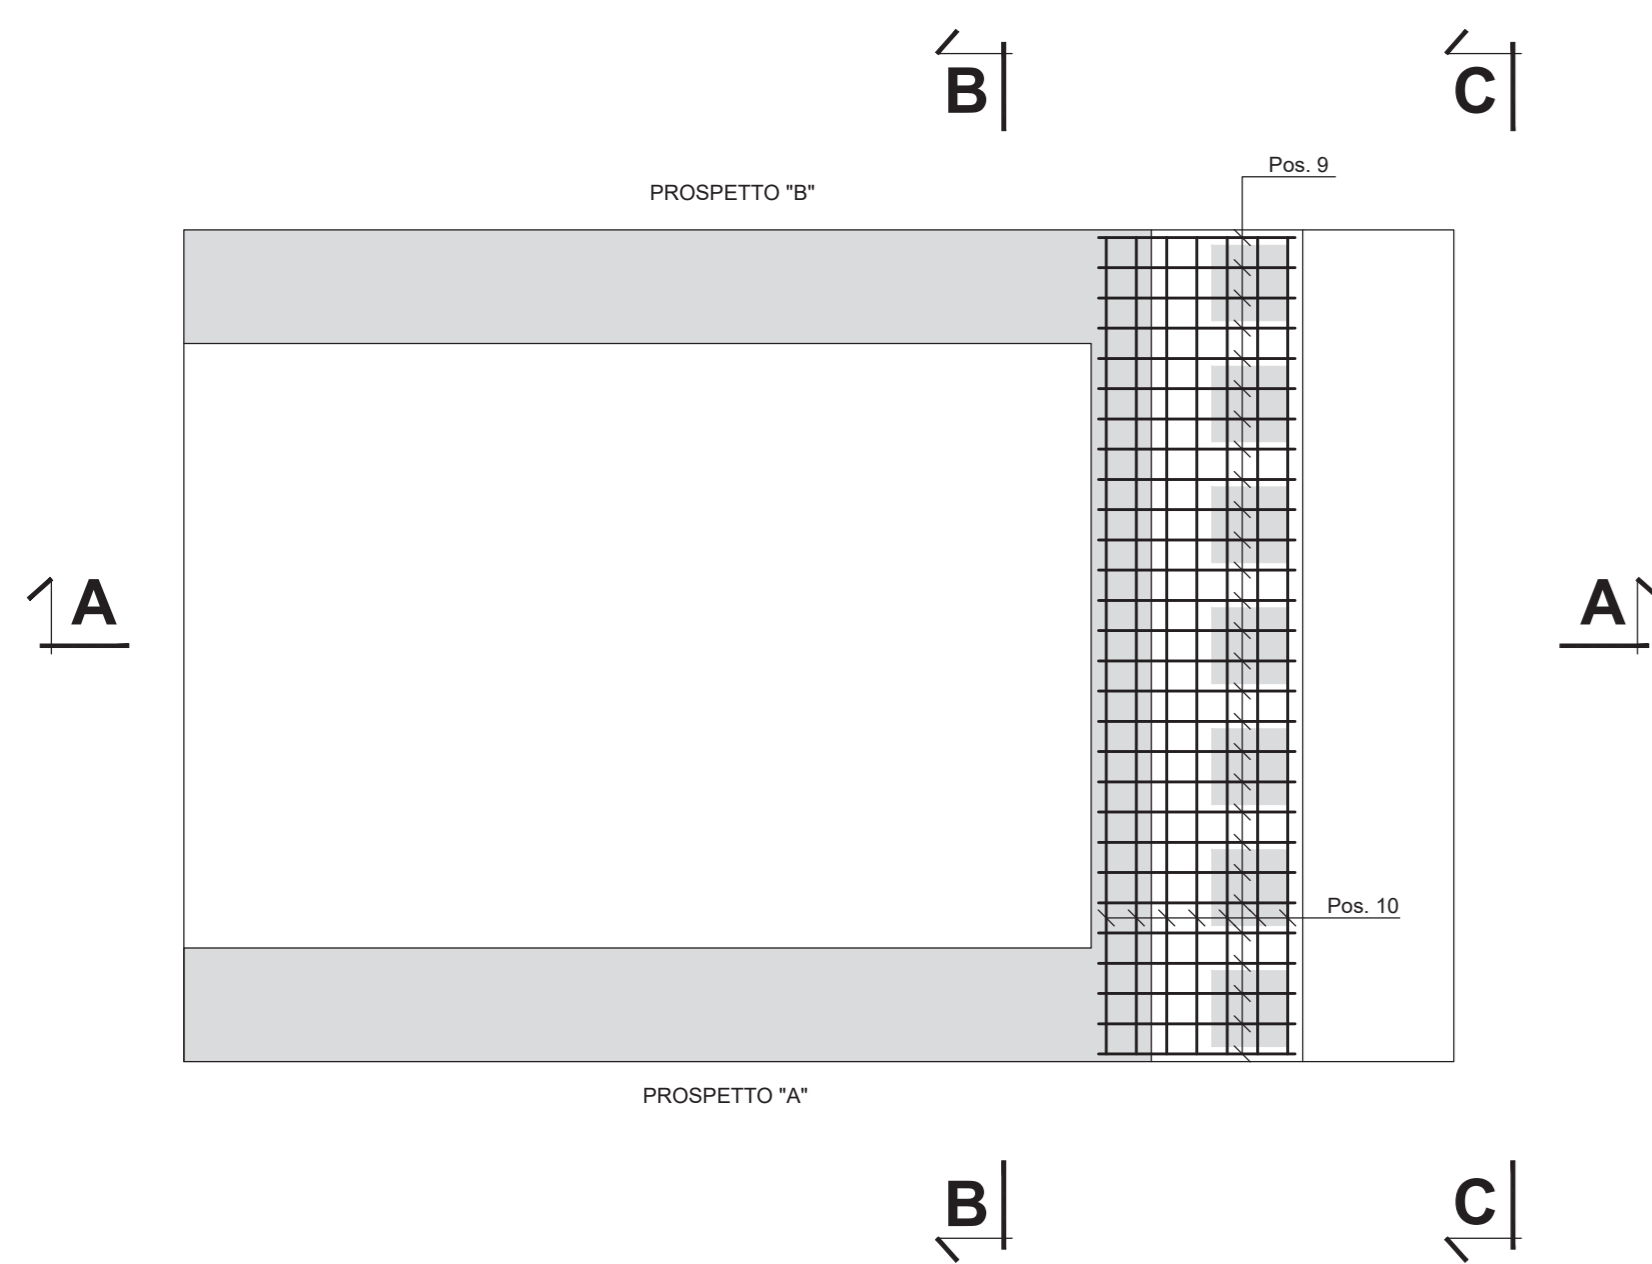


Sezione A-A

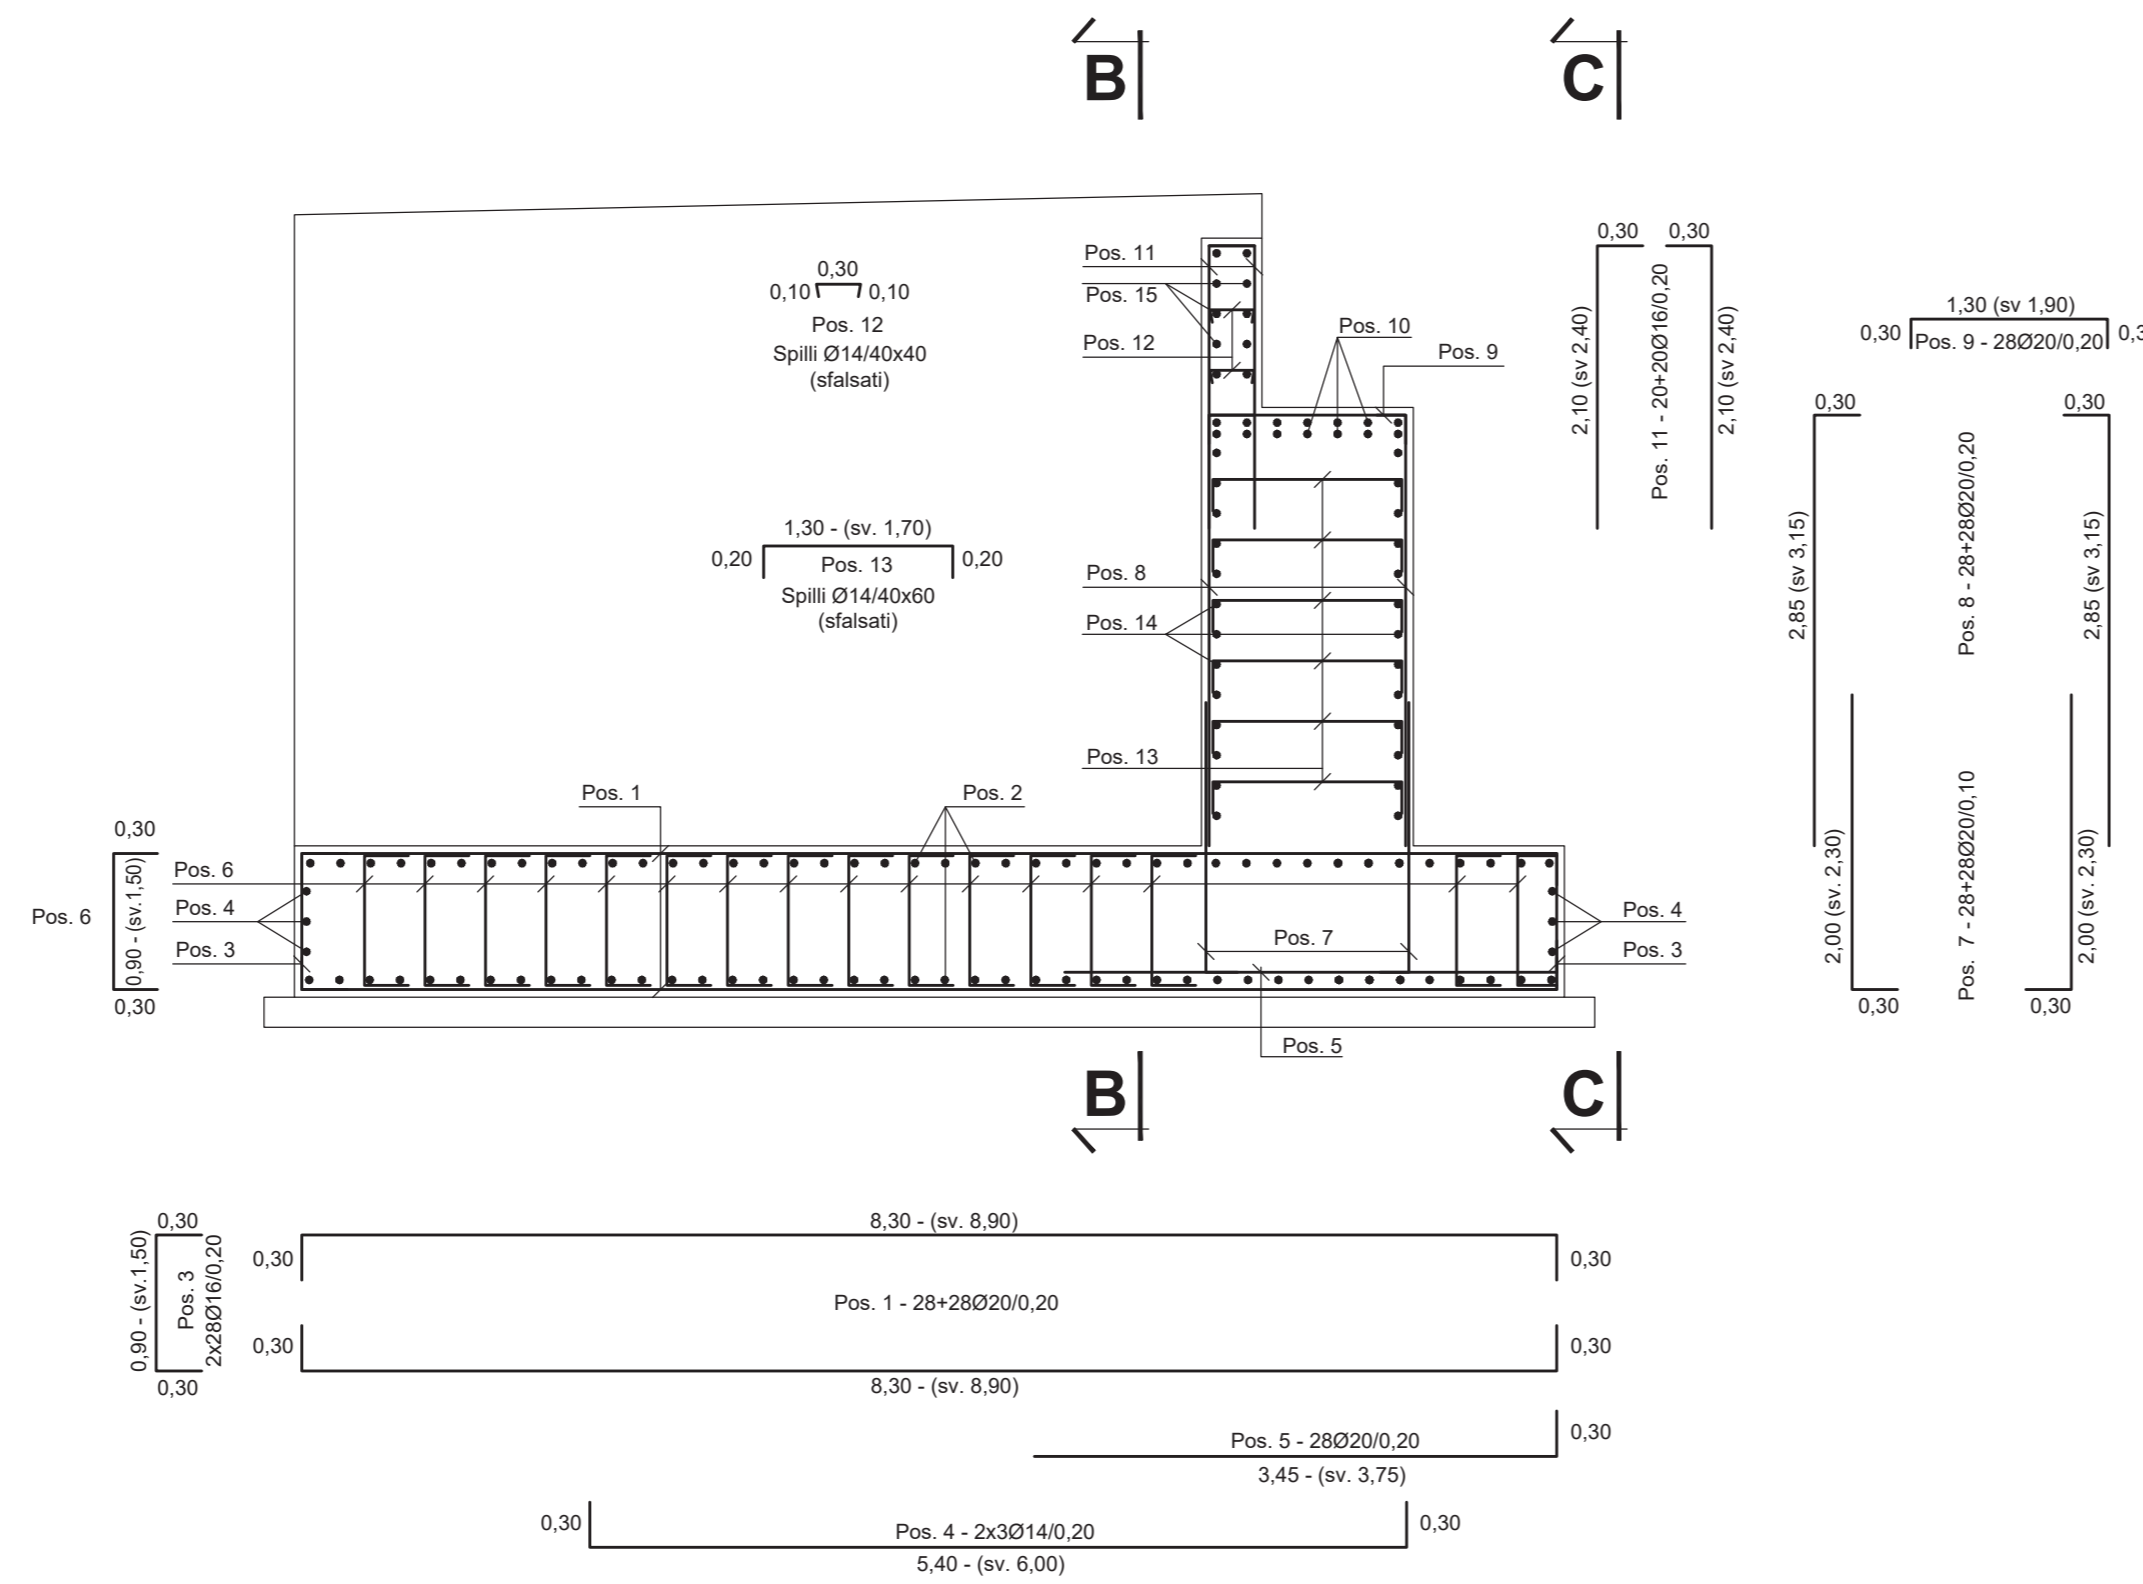


Sezione C-C

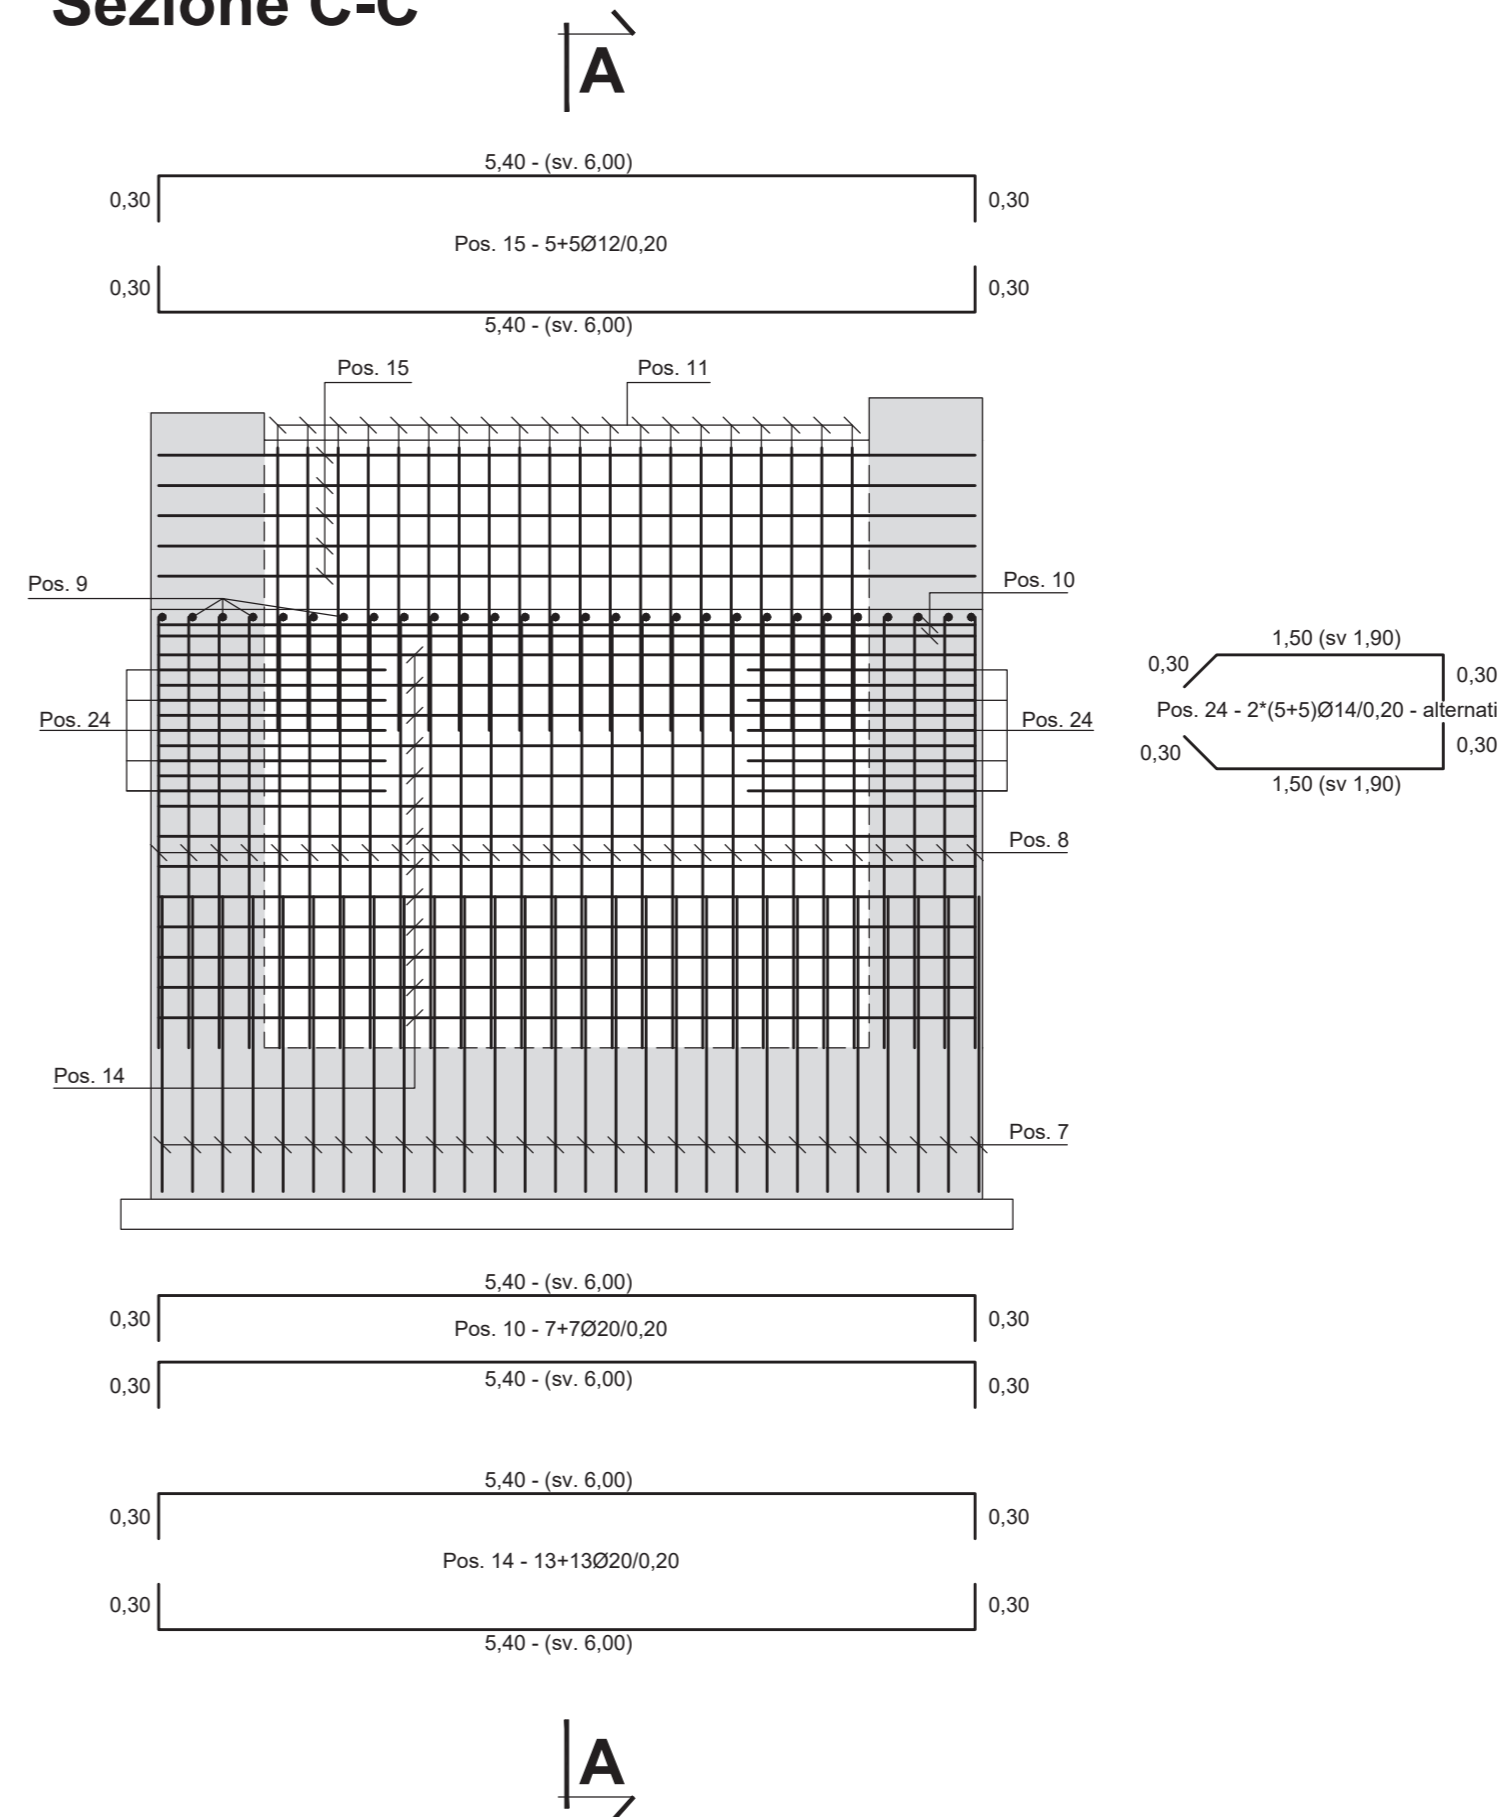


Sezione B-B

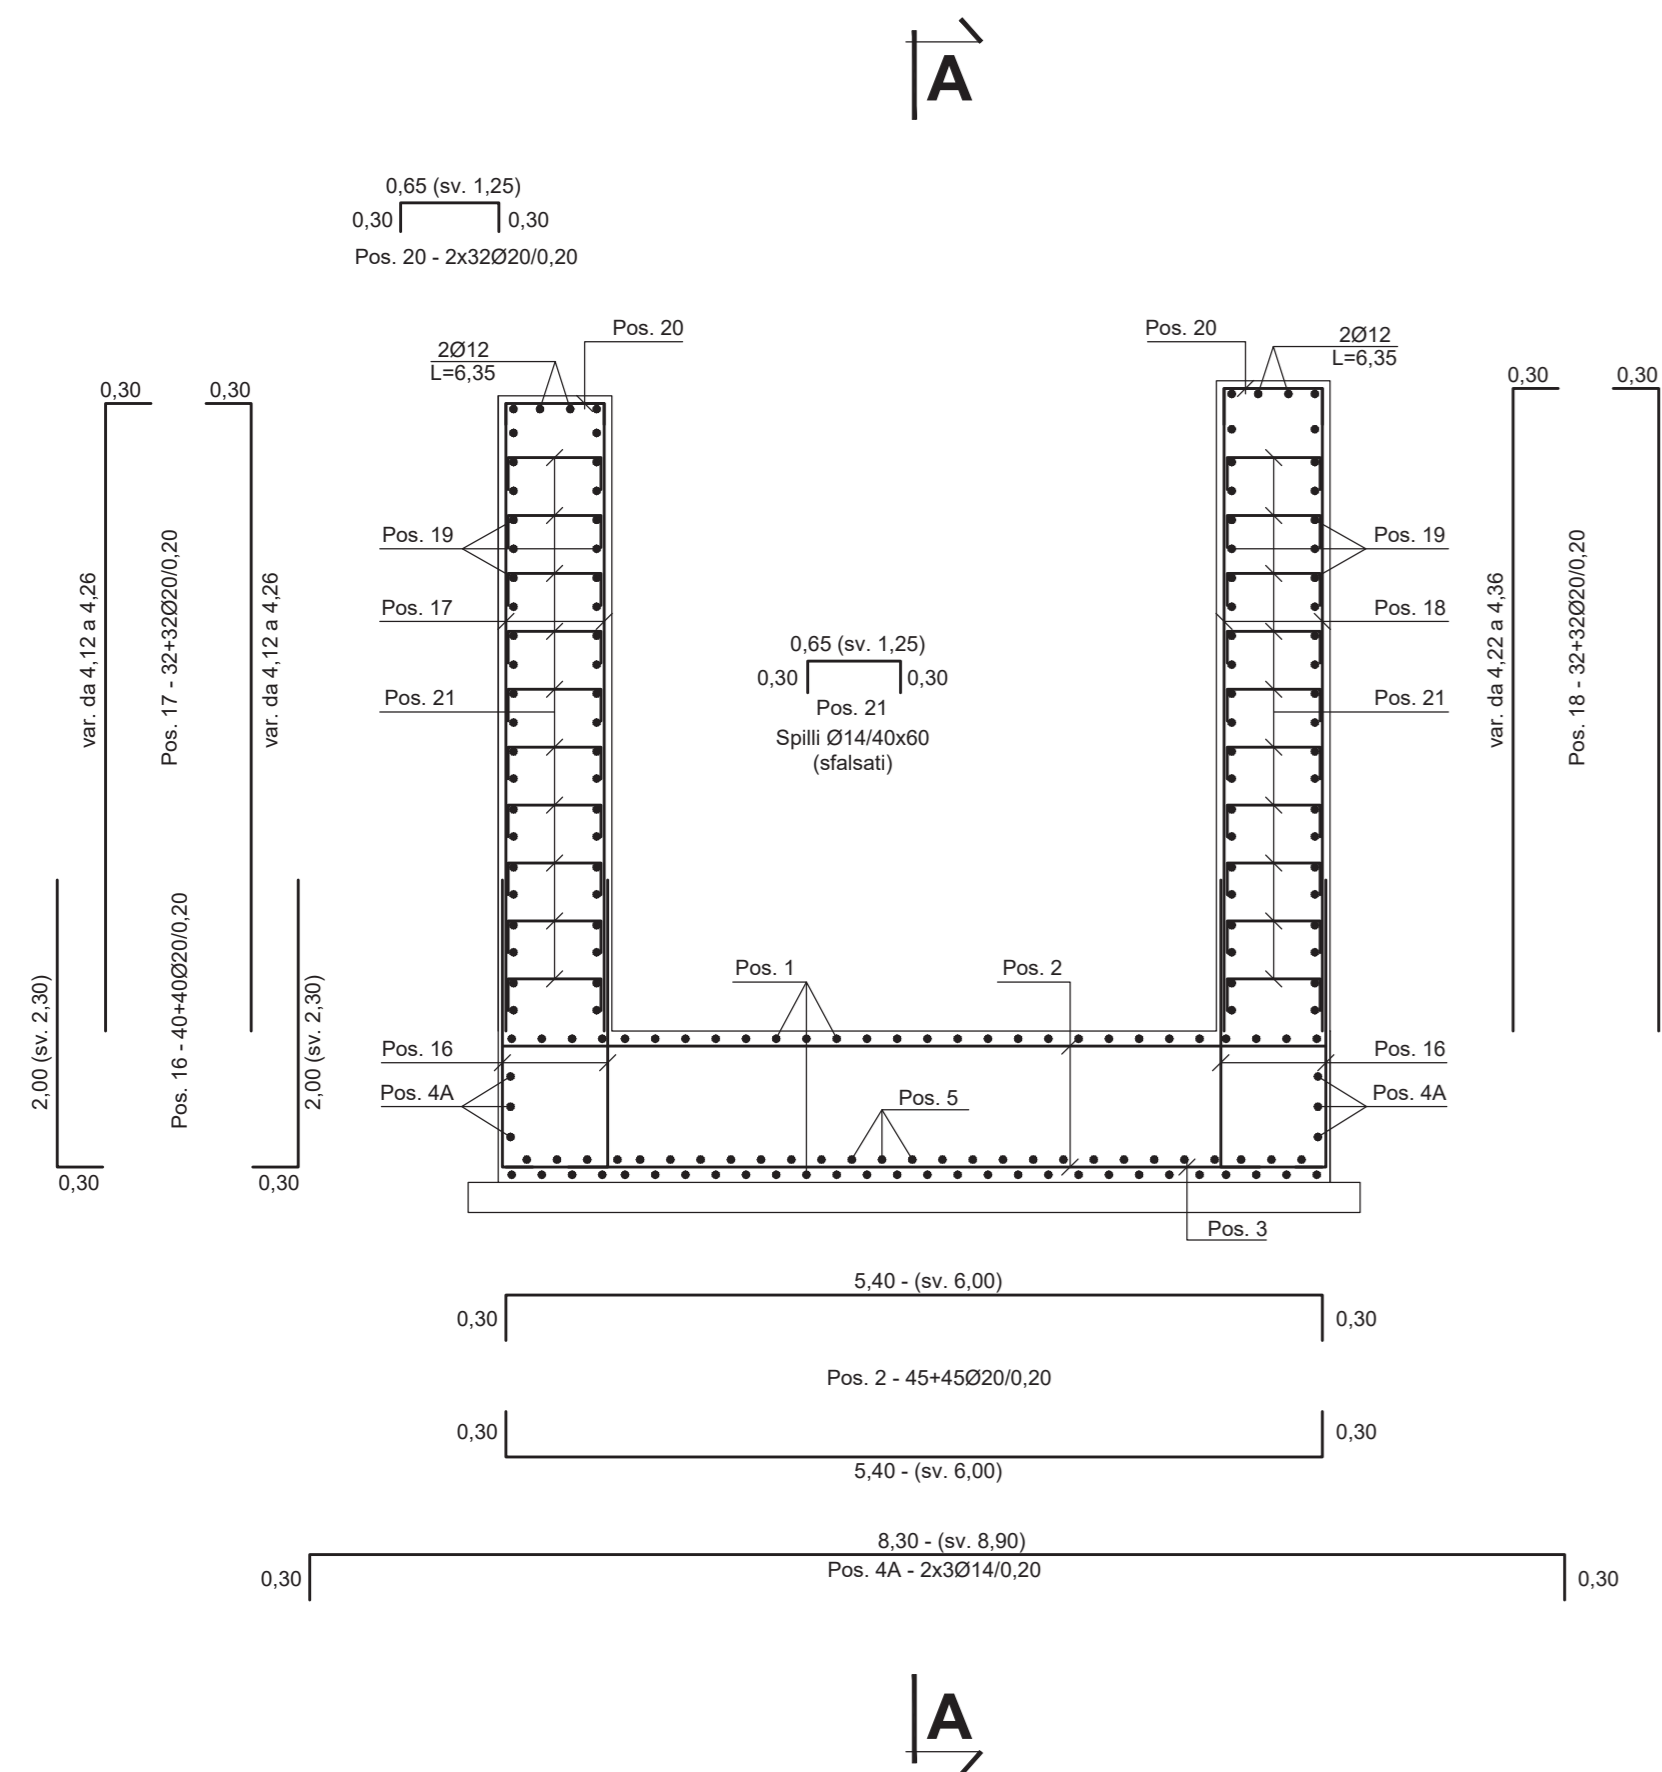

Prospetto A

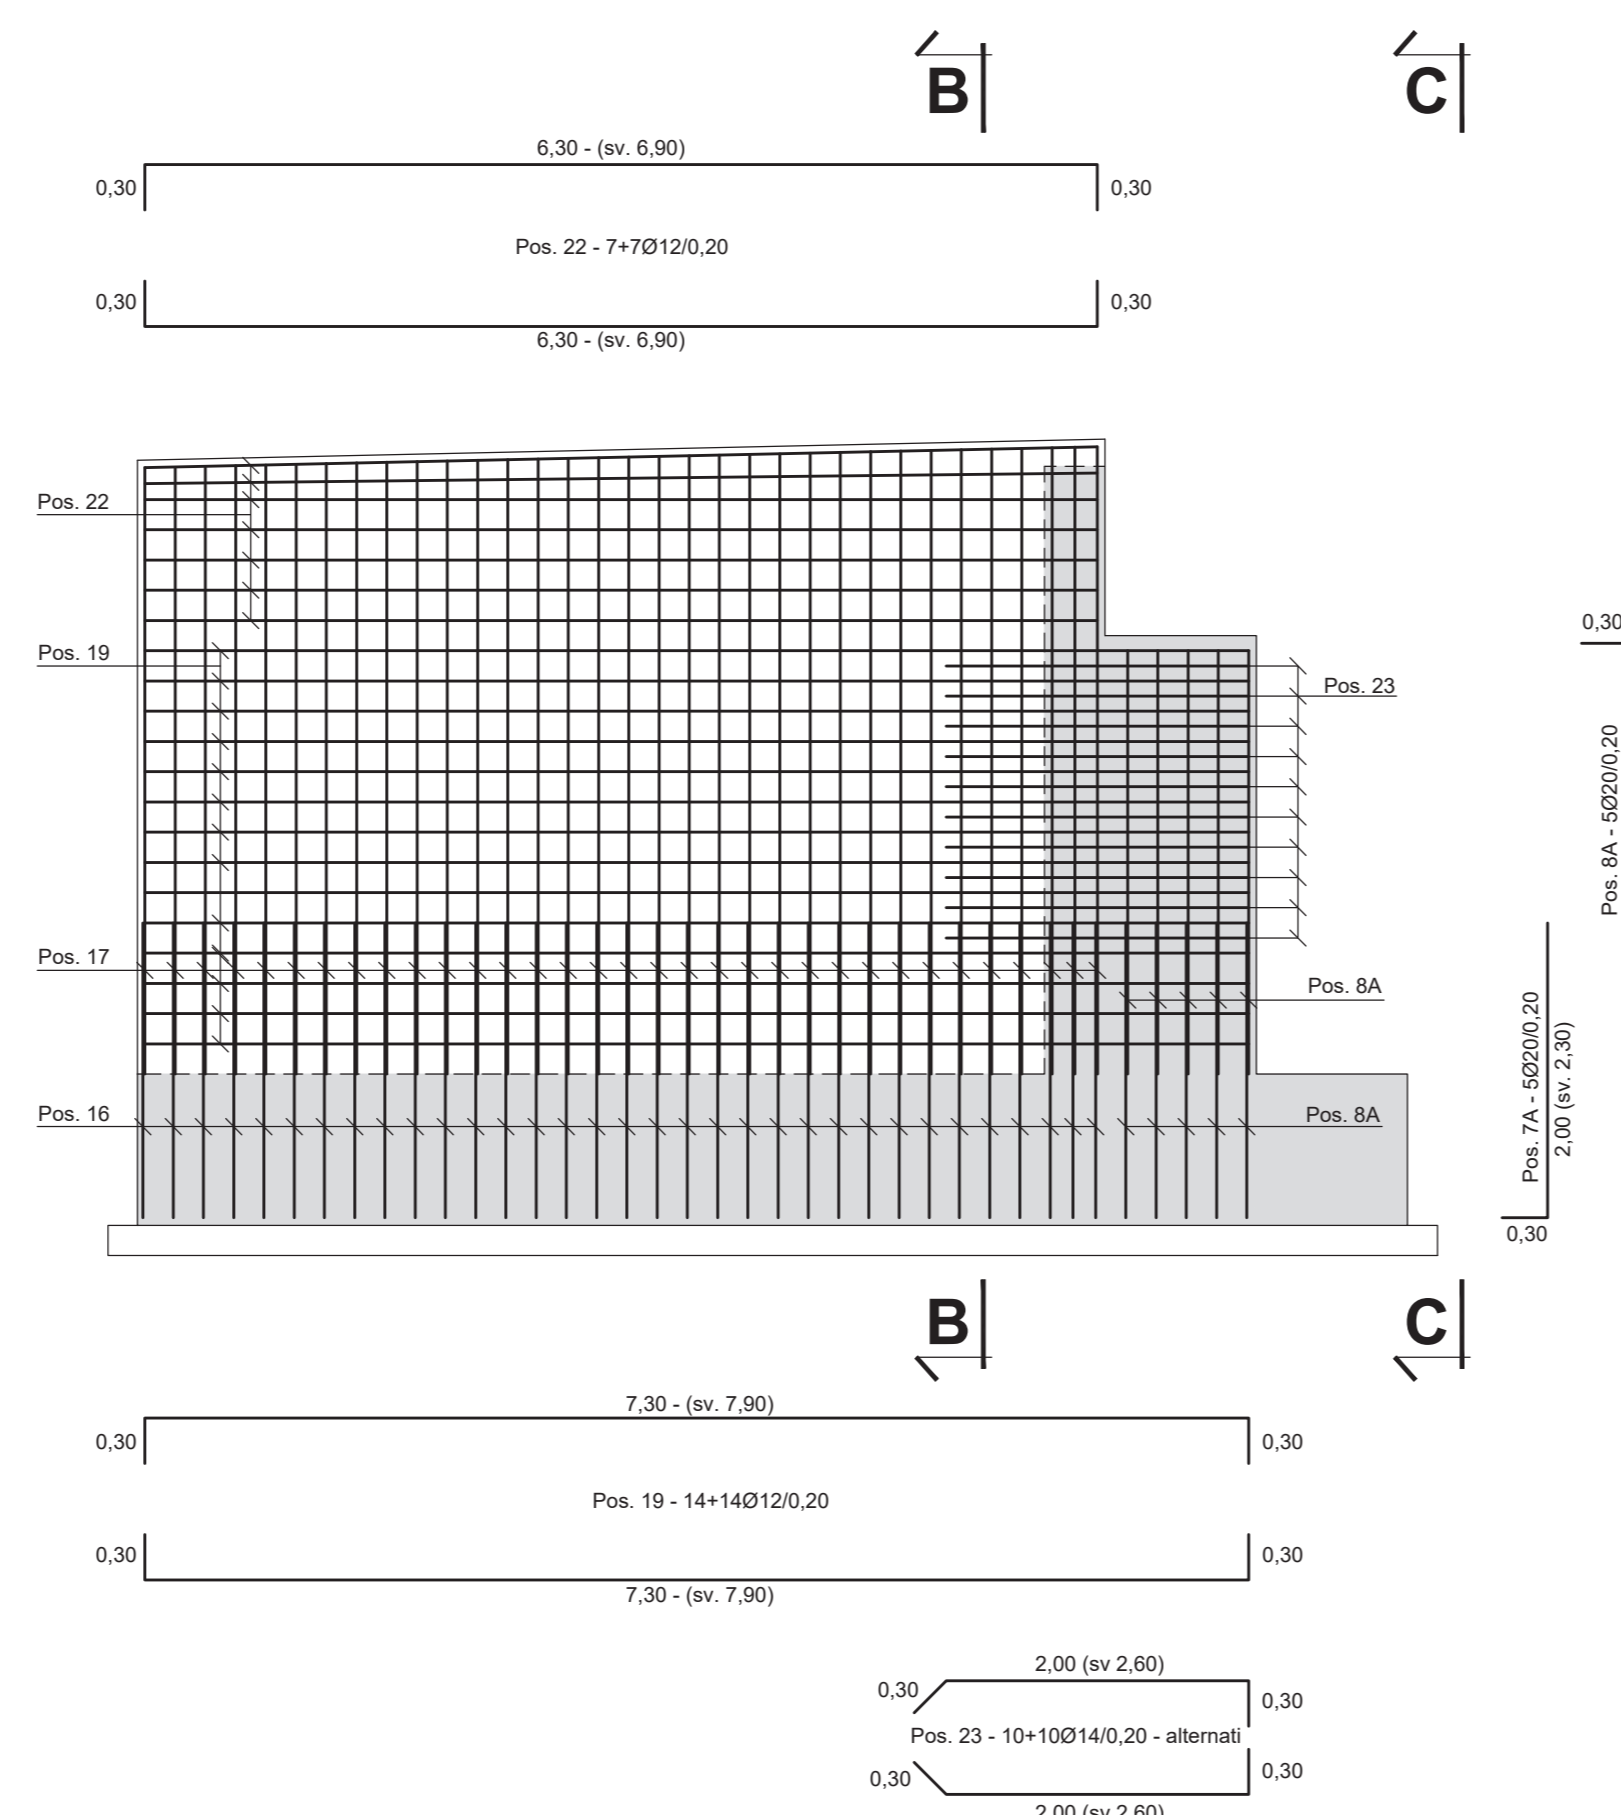

Prospetto B

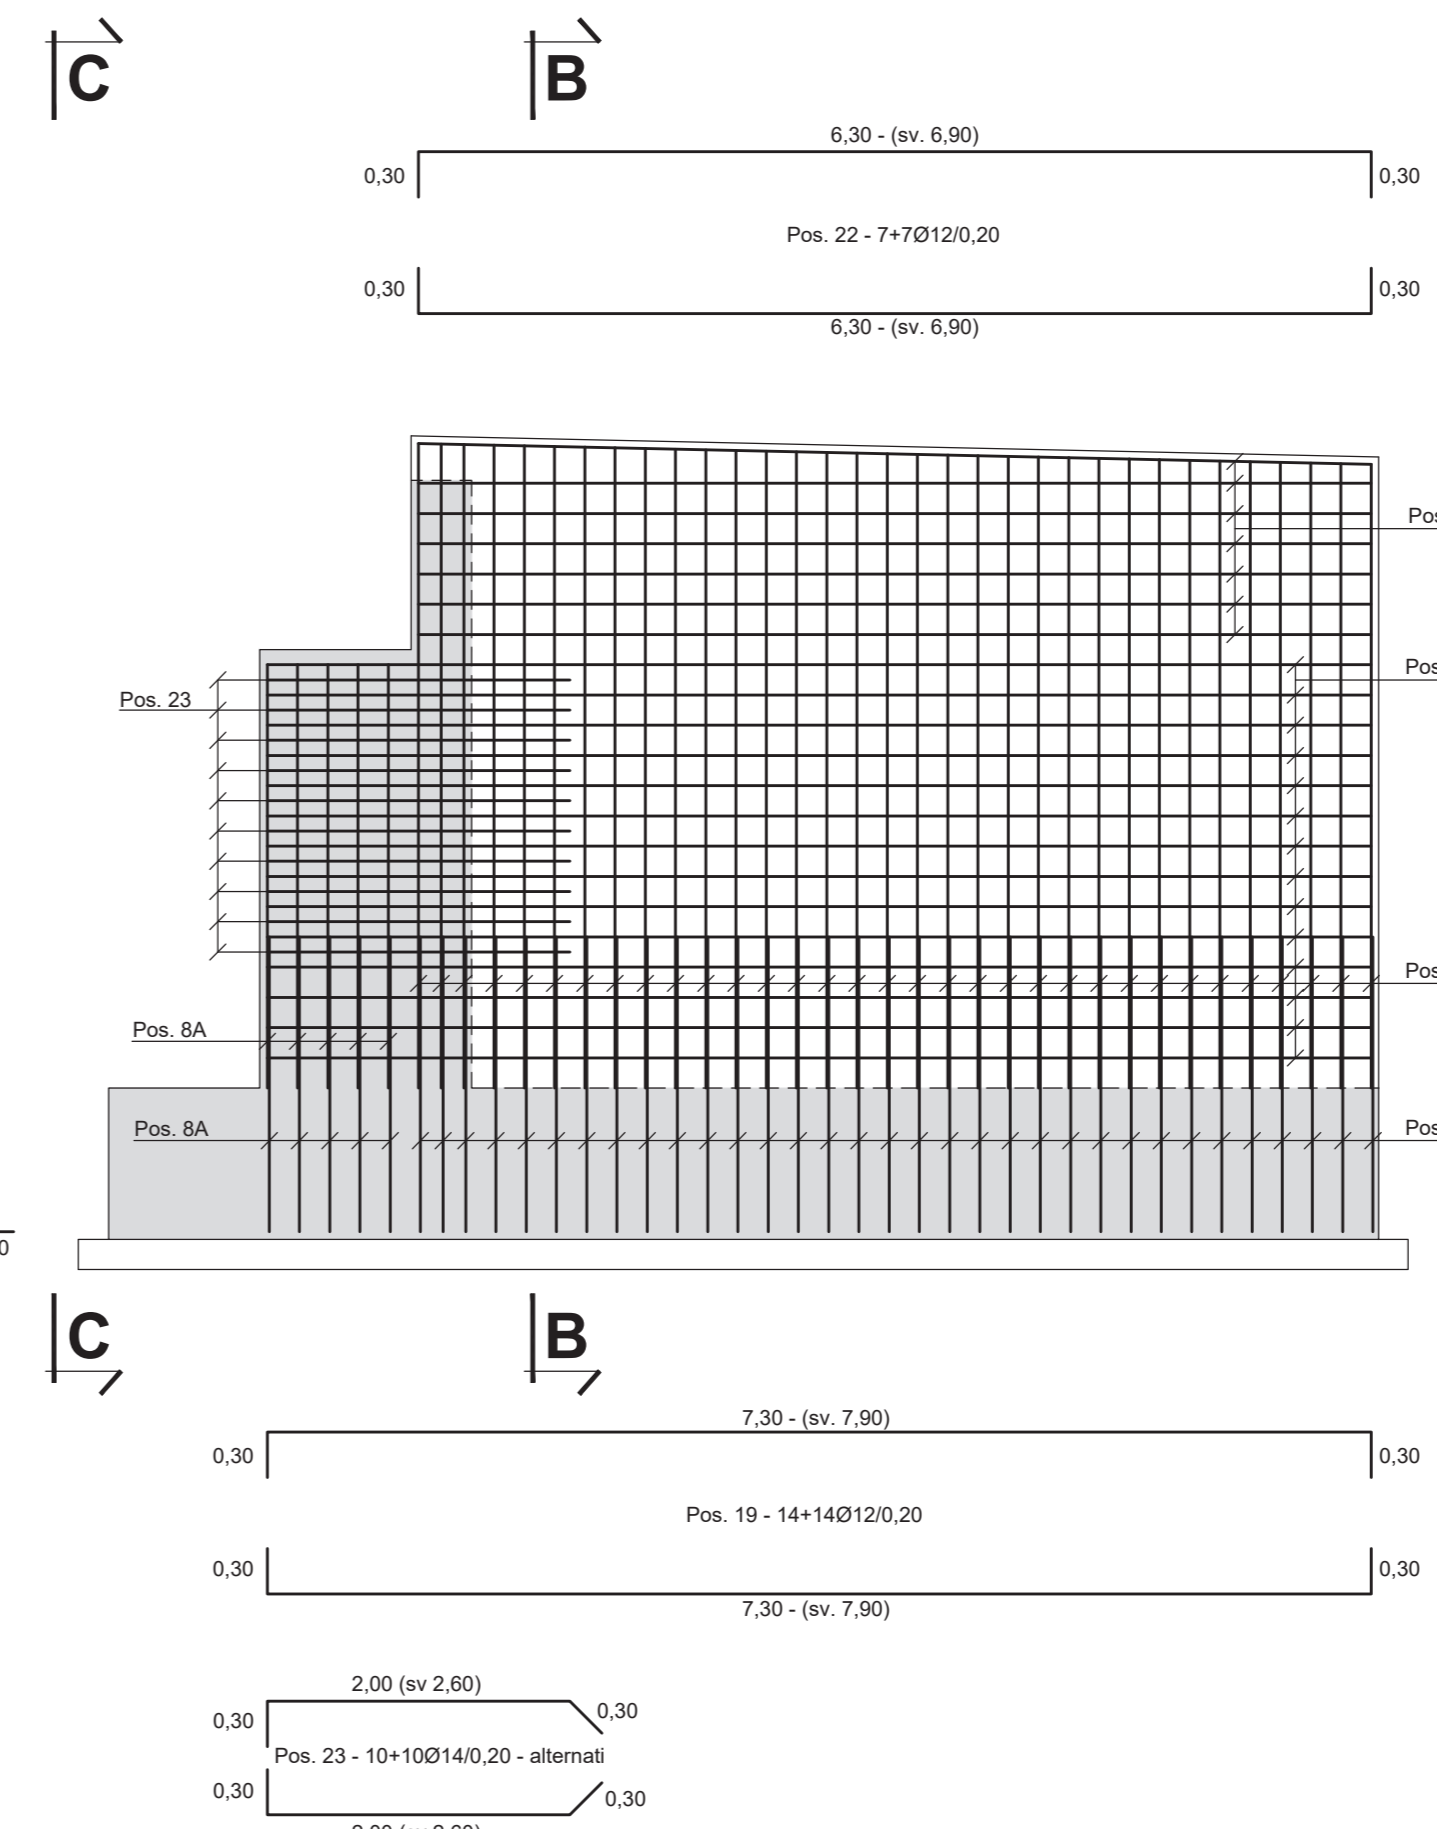

NOTA
POSIZIONI NELLA SPALLA: DA Pos. 1 a Pos. 24

Sanas GRUPPO FS ITALIANE Direzione Progettazione e Realizzazione Lavori

S.S.131 DI "CARLO FELICE"
Adeguamento e messa in sicurezza della S.S.131
Risoluzione dei nodi critici 2°stralcio
dal km 108+300 al km 158+000

PROGETTO ESECUTIVO CA284

R.T.I. di PROGETTAZIONE: Mandataria **PRO ITER** Via G.B. Sommarini n°5 20125 - Milano Tel. 02 6379111 email:mail@proiter.it Mandante **ING. RICCARDO FORMICHI** Via Artemide n°3 32100 Agrigento Tel. 0922 421007 email: deltagingegneria@pec.it

PROGETTISTI:
Ing. Riccardo Formichi - Pra Iter srl (Integratore prestazioni specialistiche)
Ordine Ing. di Milano n. 18245
Ing. Nicola D'Alessandro - Delta Ingegneria srl
Ordine Ing. di Agrigento n. 4952

IL GEOLOGO
Dott. Geol. Massimo Mezzanonica - Pra Iter srl
Albo Geol. Lombardia n. A762

COORDINATORE PER LA SICUREZZA IN FASE DI PROGETTAZIONE
Ing. Diego Ceccherelli
Ordine Ing. di Milano n. 15813

VISTO: IL RESP. DEL PROCEDIMENTO
Dott. Ing. Salvatore Frasca

OPERE D'ARTE MINORI
Risoluzione accesso C.N. - Ponticello idraulico L=16.00 m Km 115+205 - PO07 su S02
armatura spalla 1 e fondazioni

CODICE PROGETTO	NOME FILE	REVISIONE	SCALA
PROGETTO LIV. PROG. N. PROG. L0PLSQ E 1901	TOOP07STRAR01B	B	1:50
D			
C			
B	REVISIONE PER ISTRUTTORIA, VERIFICA E CONTROLLI D.LGS. 35/11	Aprile 2021	Ing.D. D'ALESSANDRO Ing. M. CARLINO Ing.N. D'ALESSANDRO
A	Emissione	Marzo 2020	Ing.D. D'ALESSANDRO Ing. M. CARLINO Ing.N. D'ALESSANDRO
REV.	DESCRIZIONE	DATA	REDATTO VERIFICATO APPROVATO