




PIANTA APPOGGI

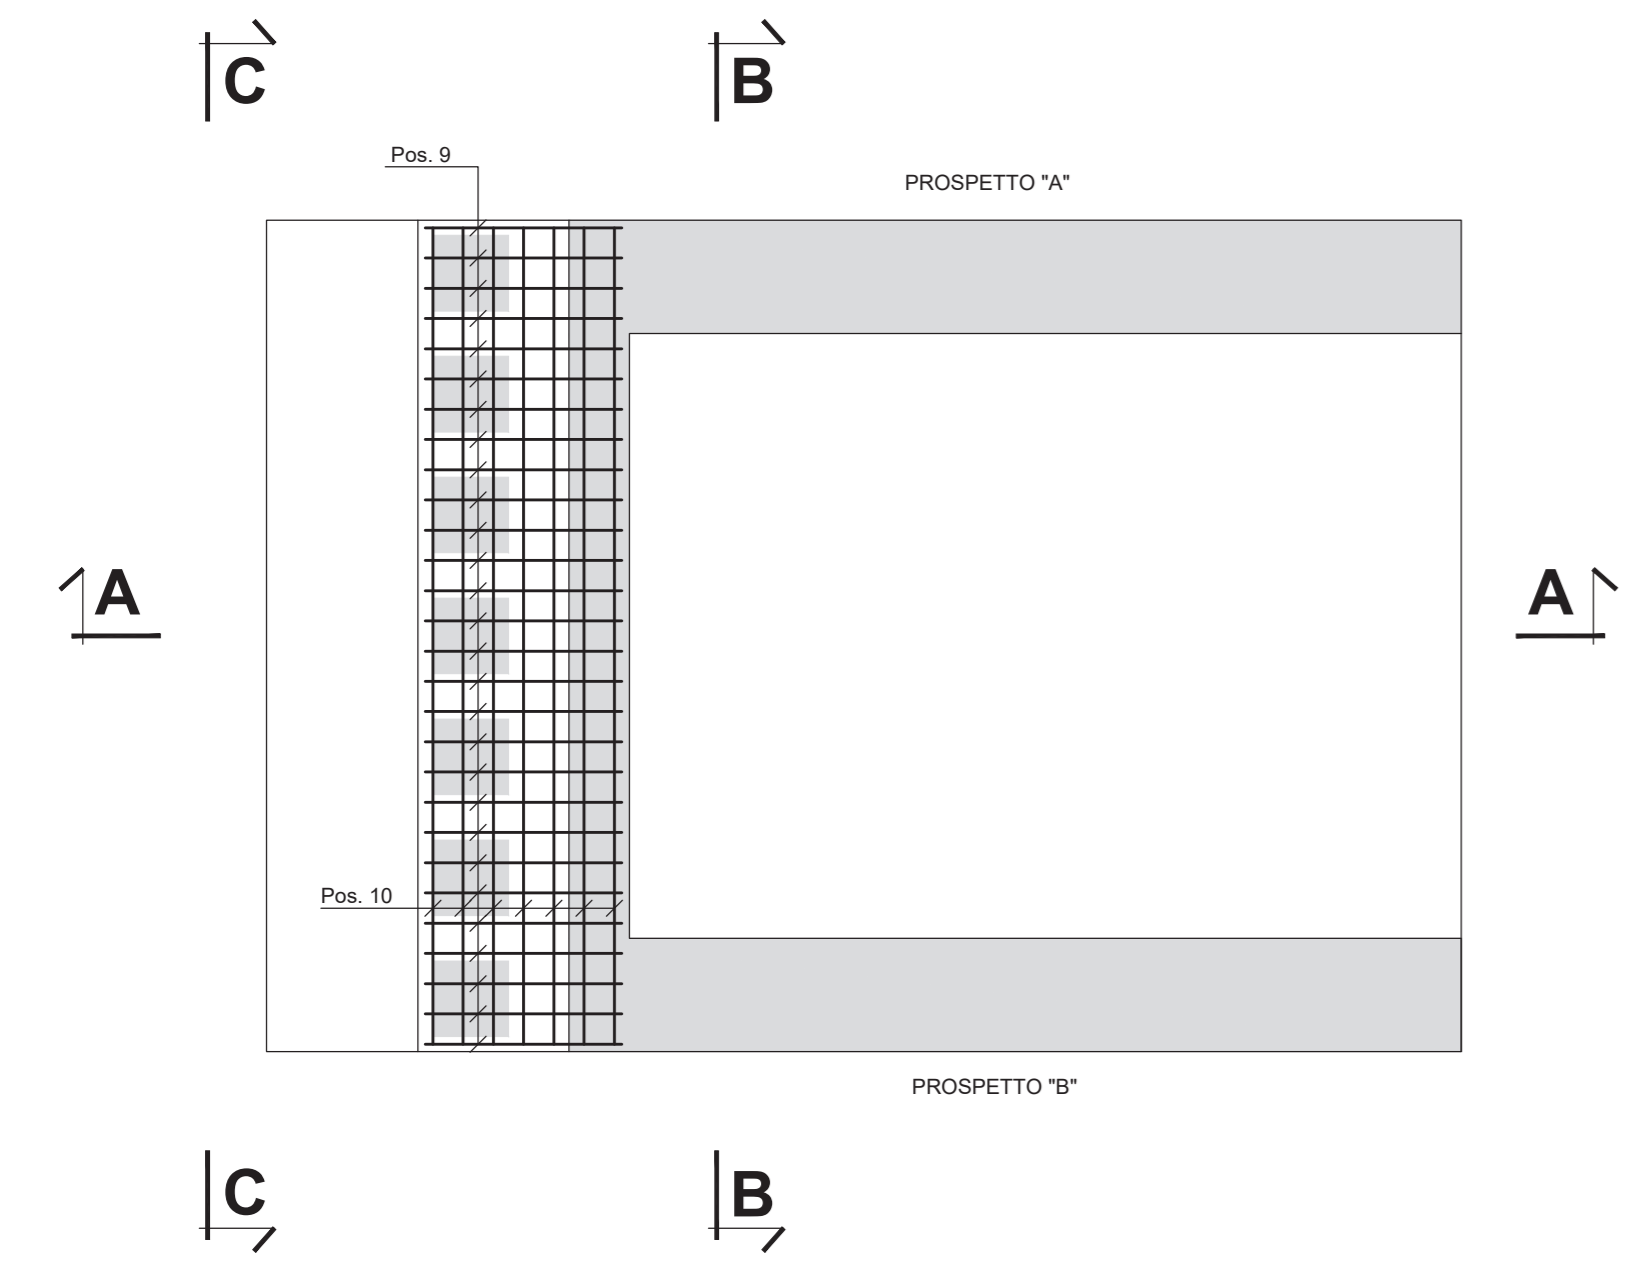


Sezione A-A

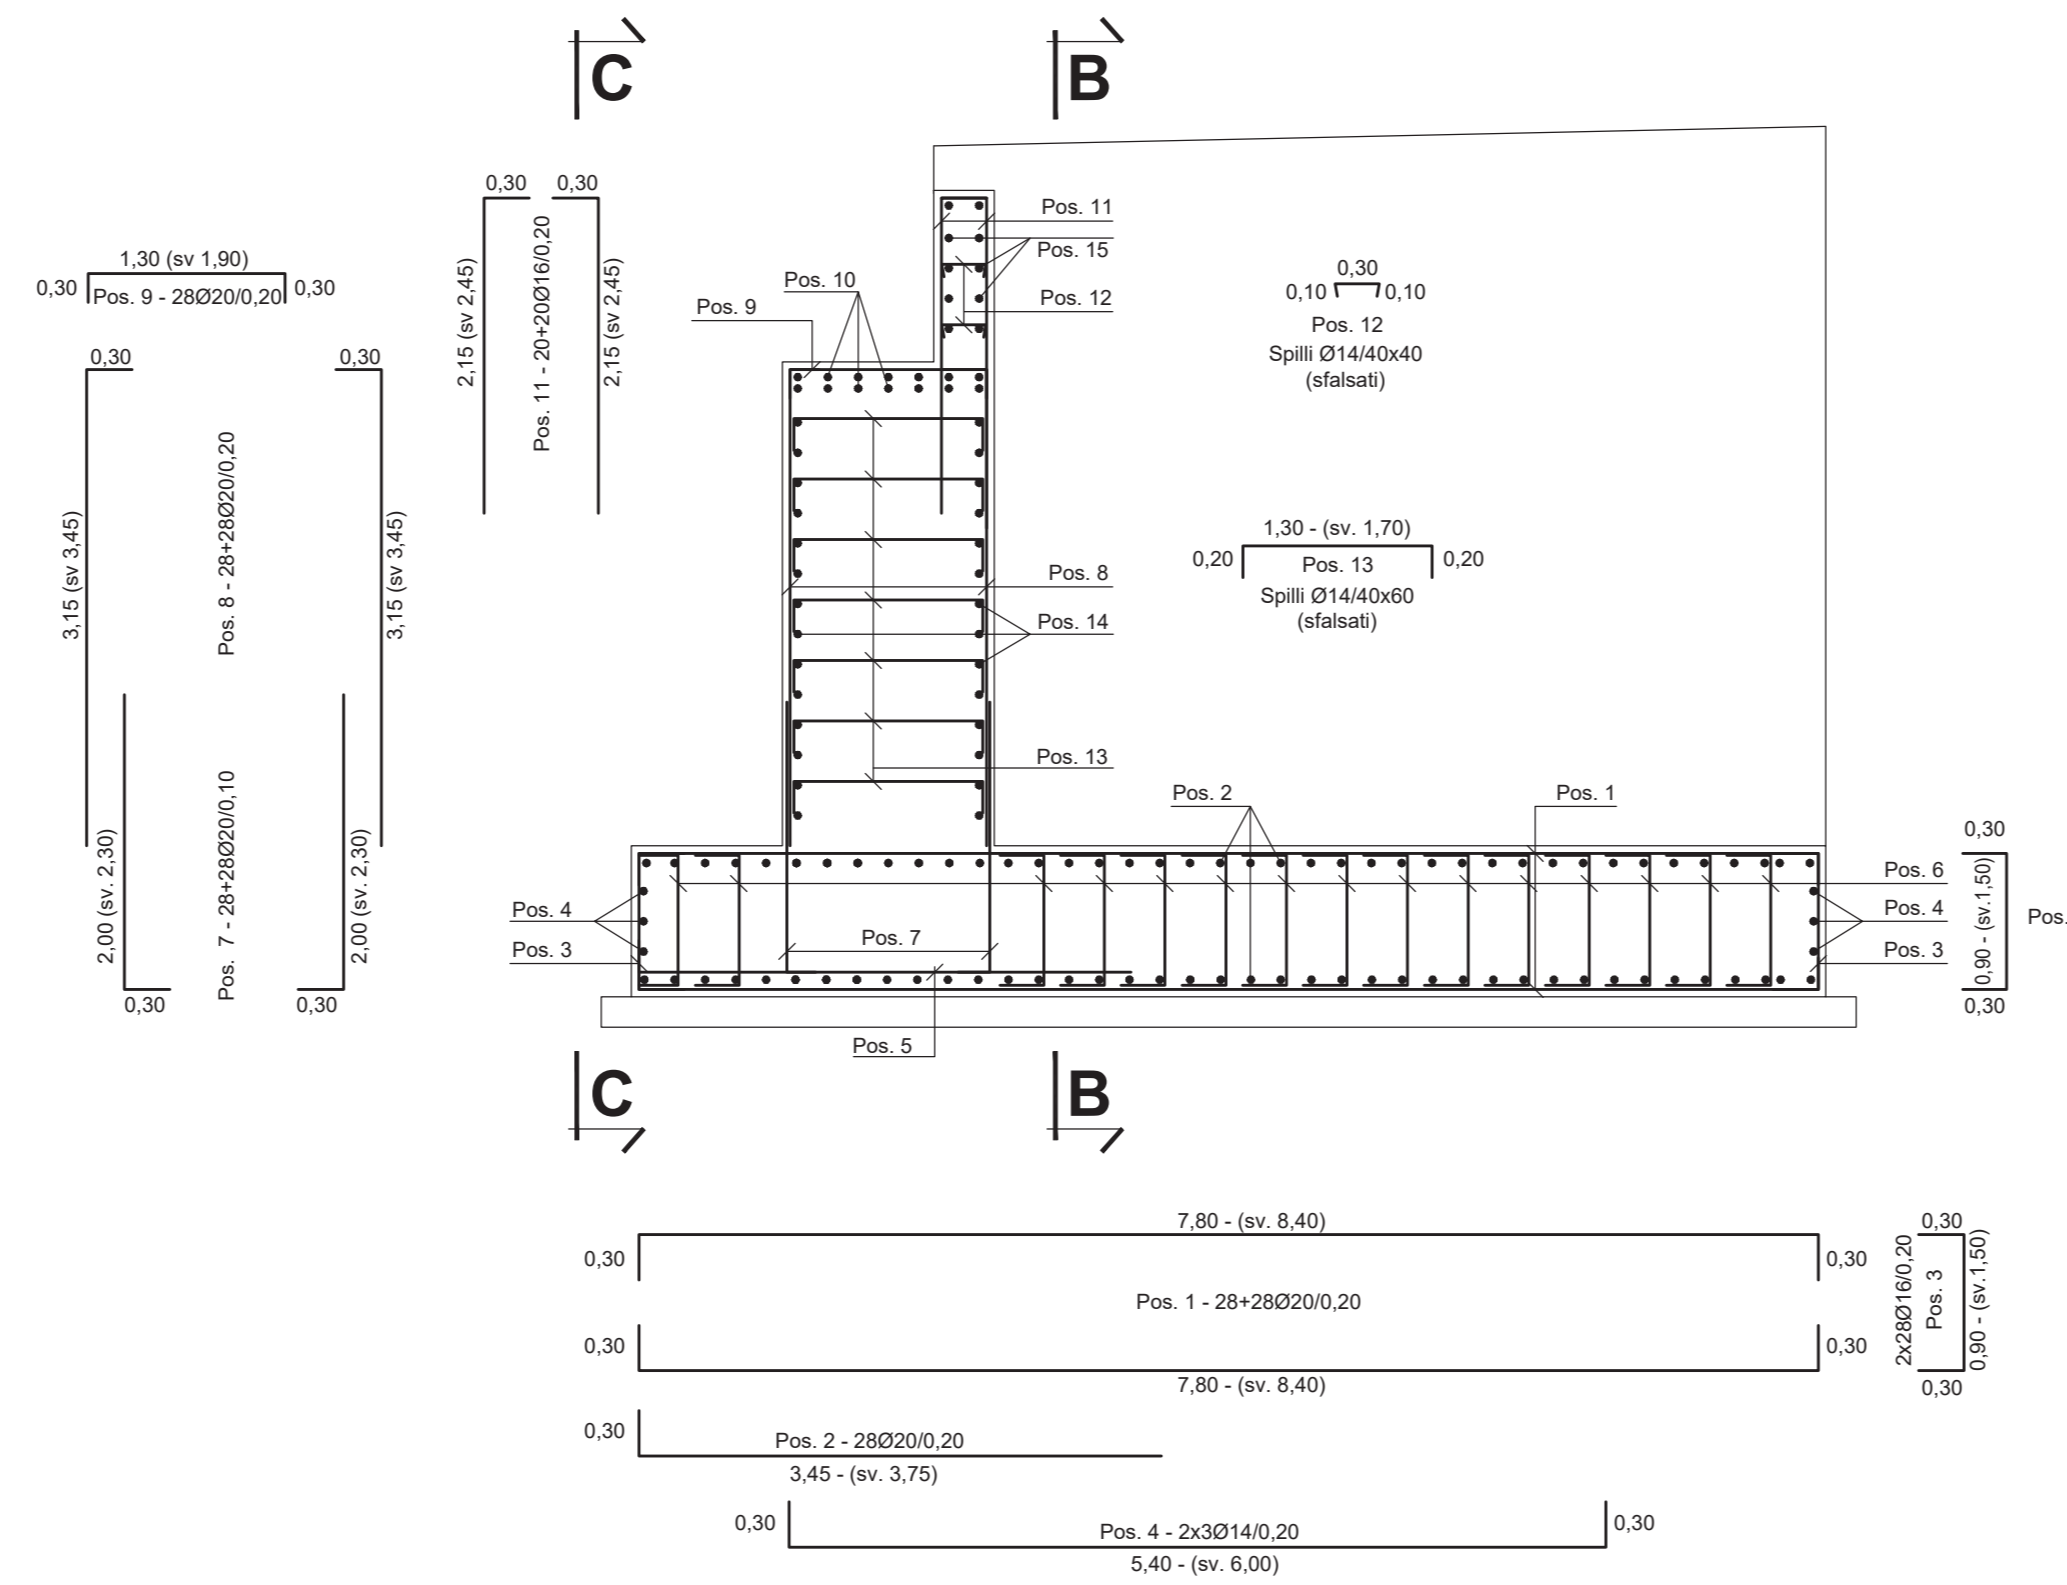


Sezione C-C

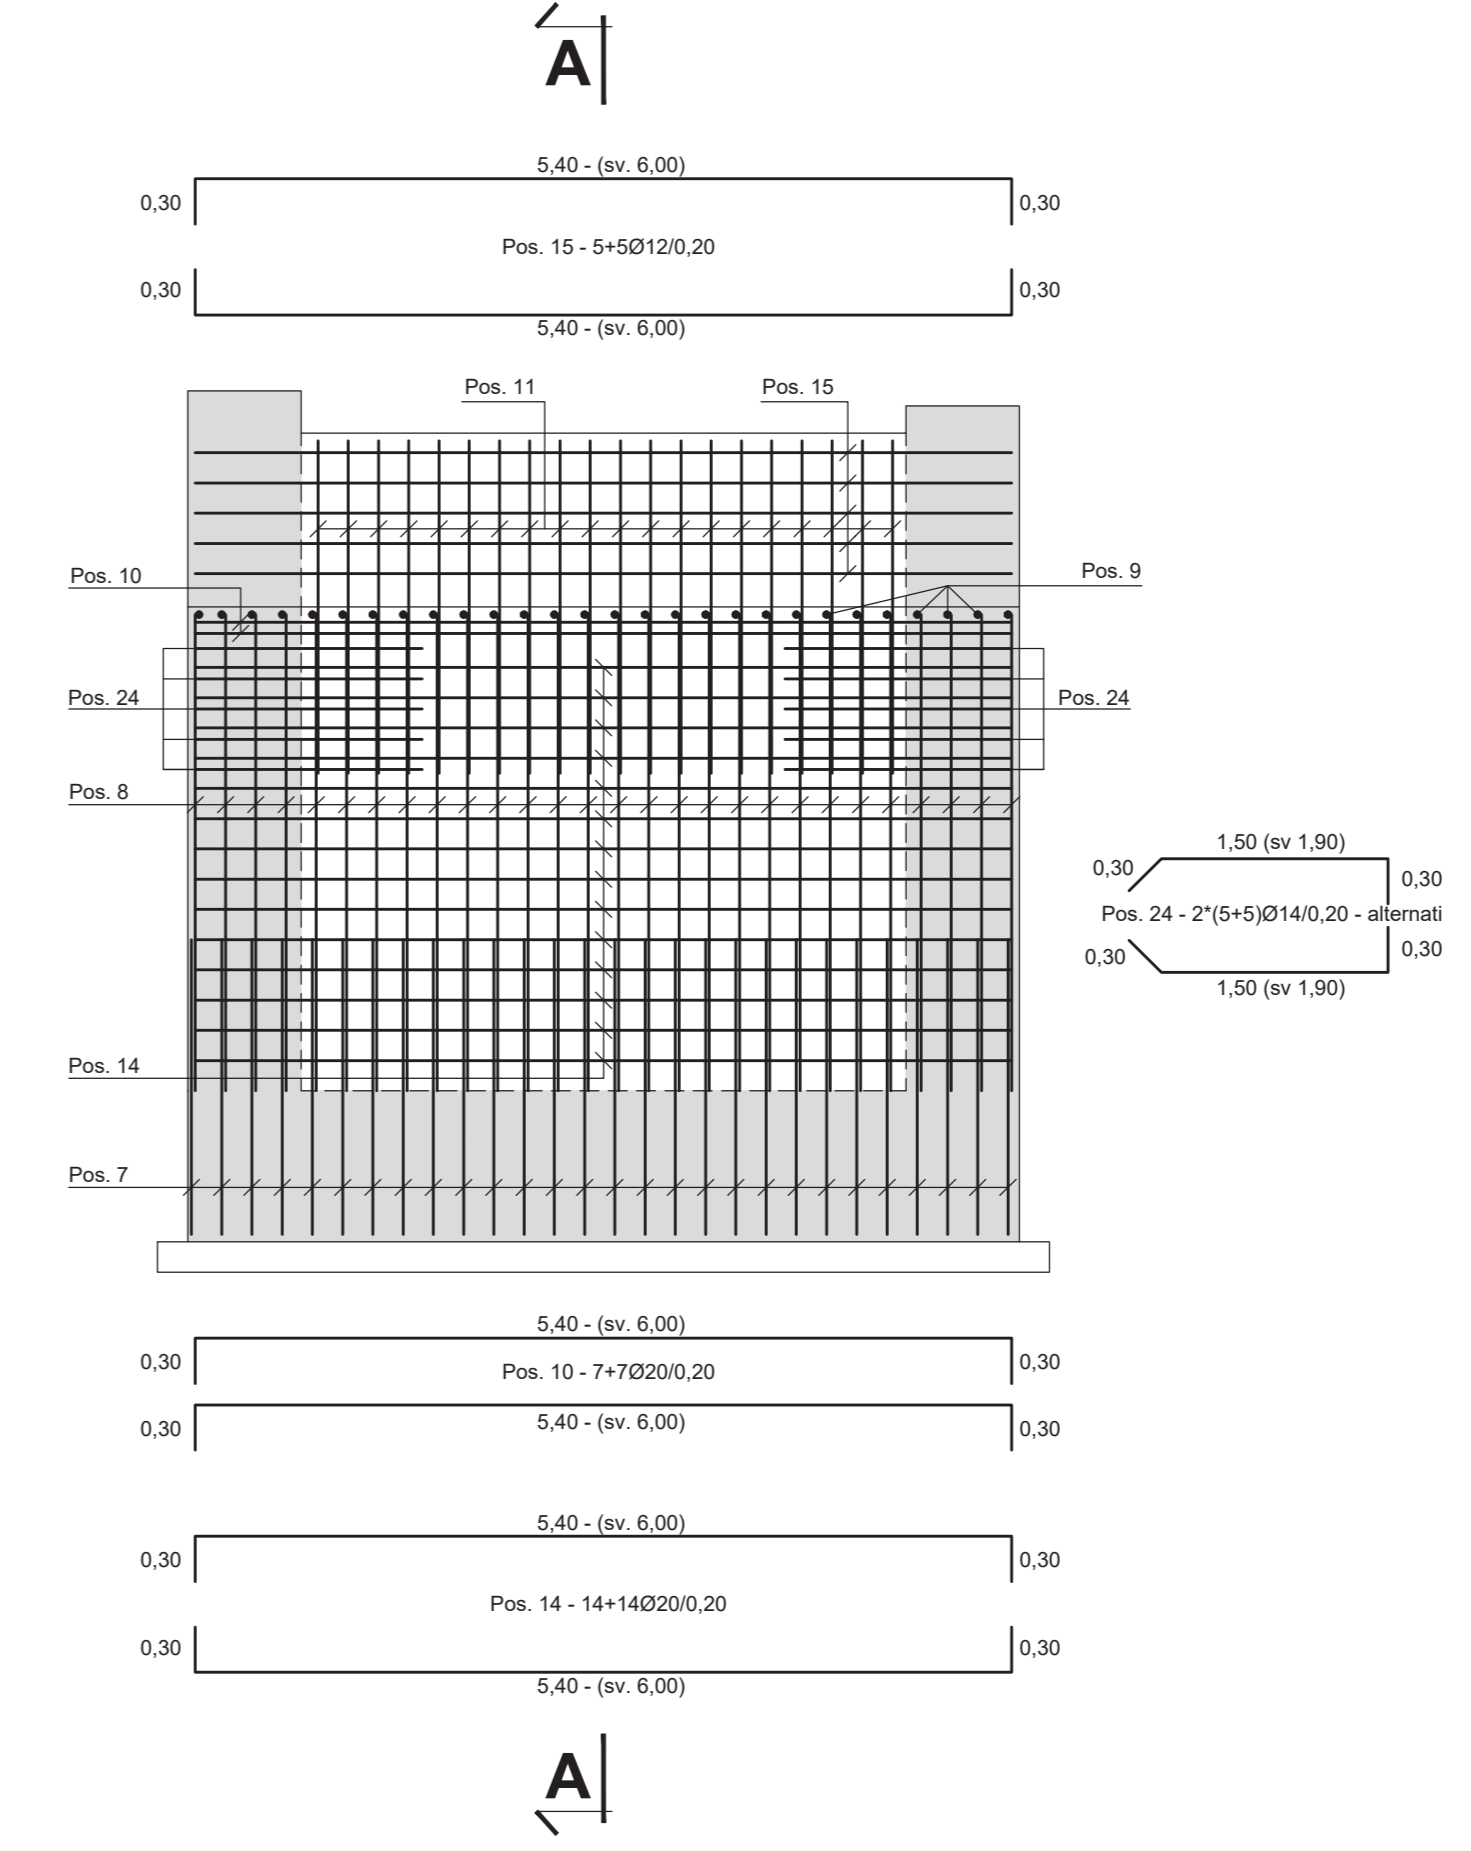


Sezione B-B

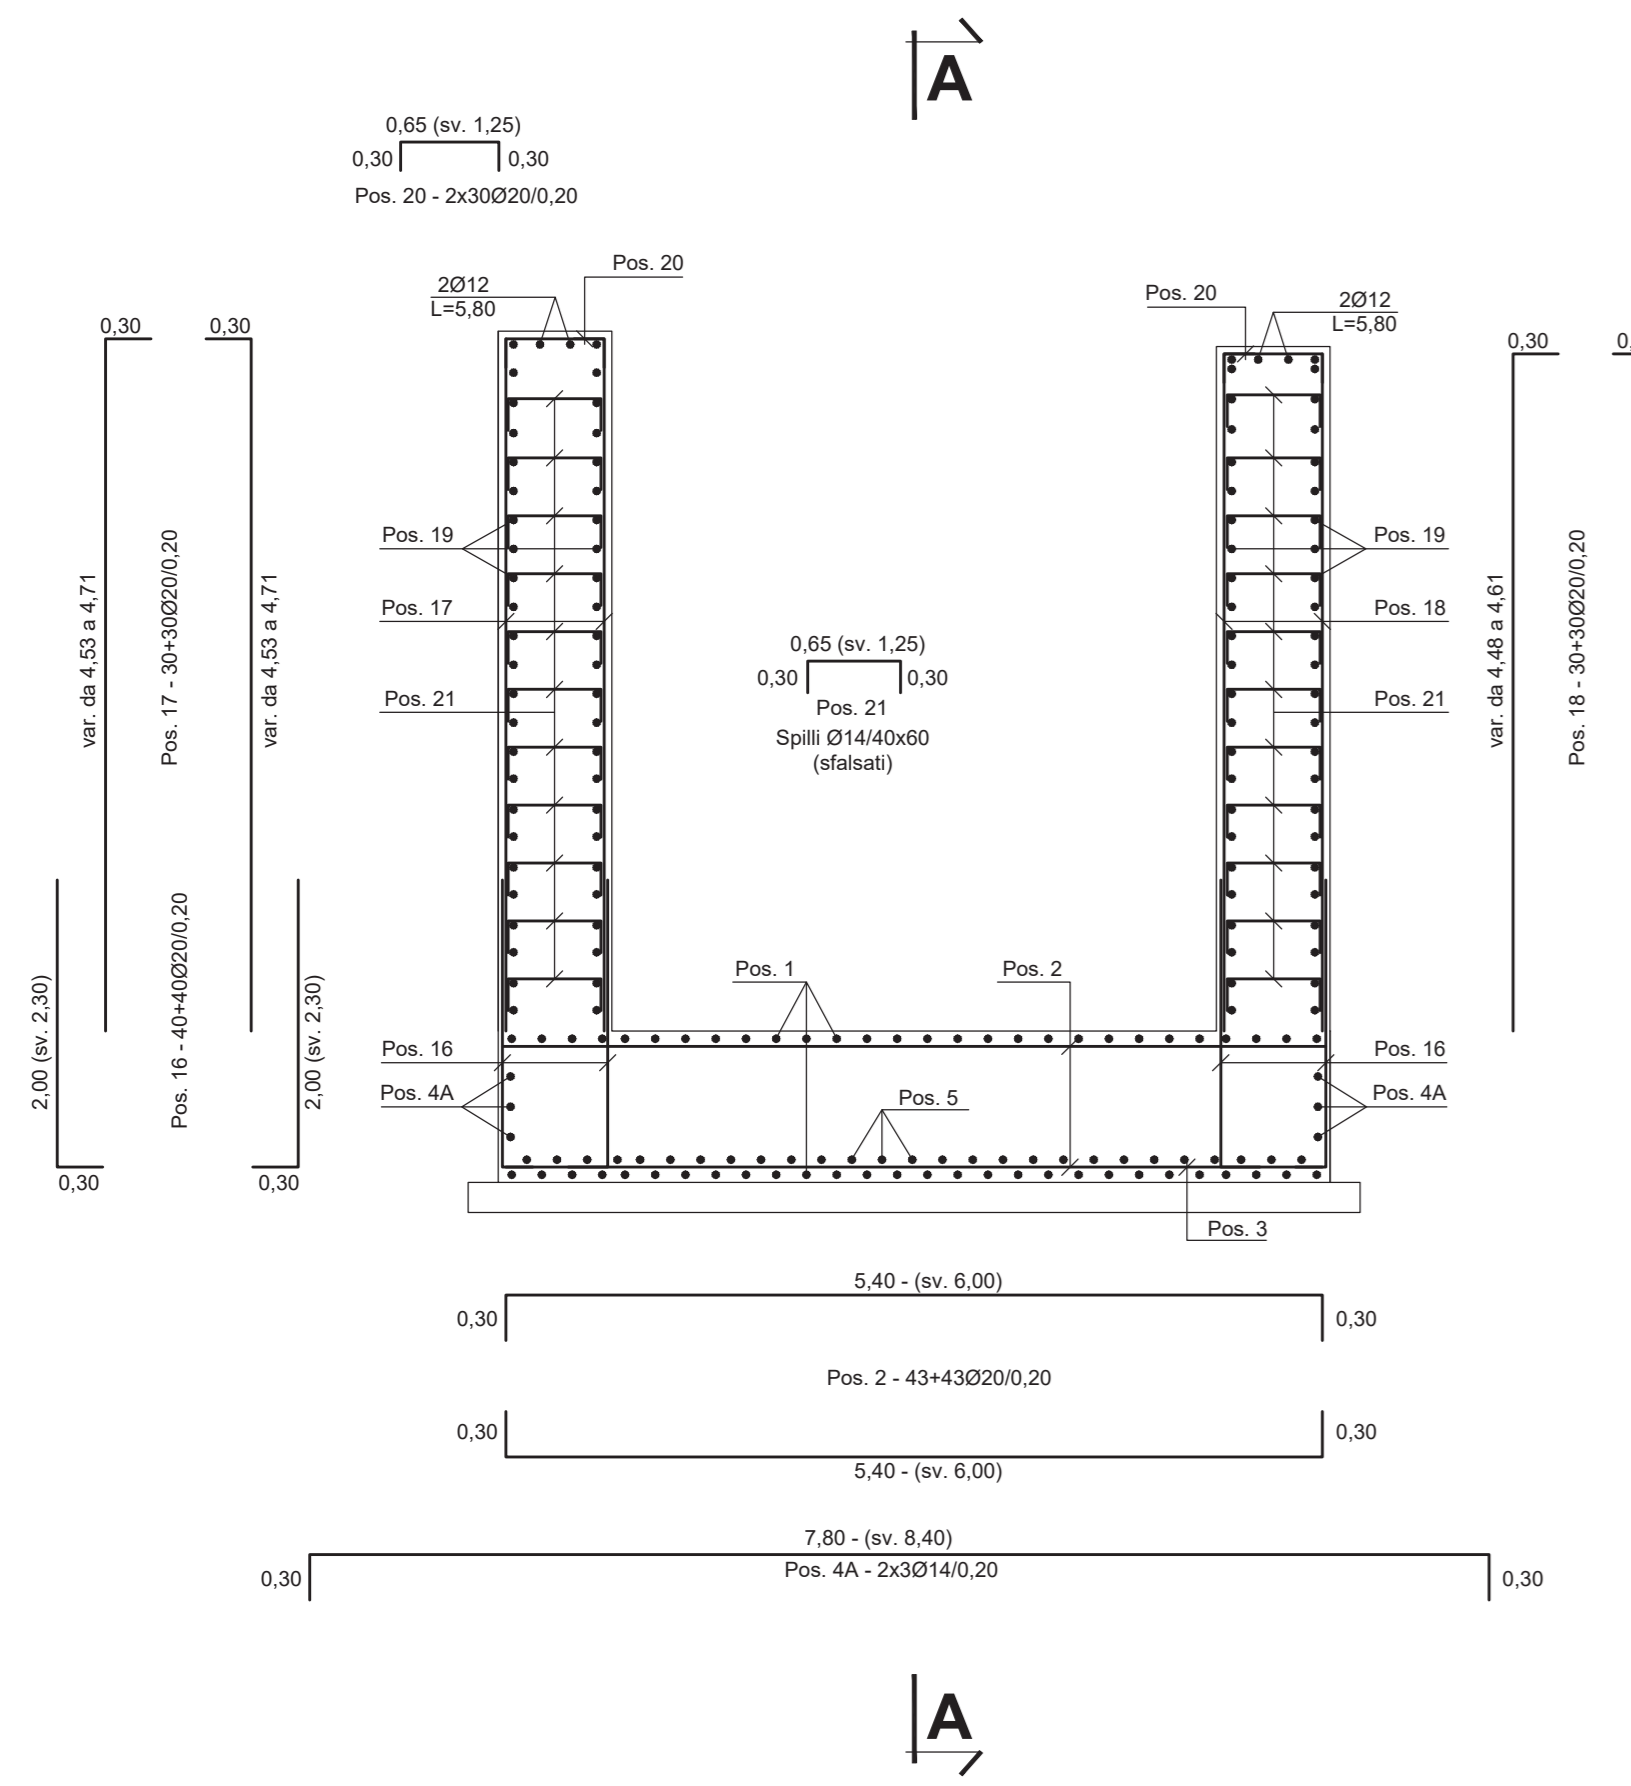

Prospetto B

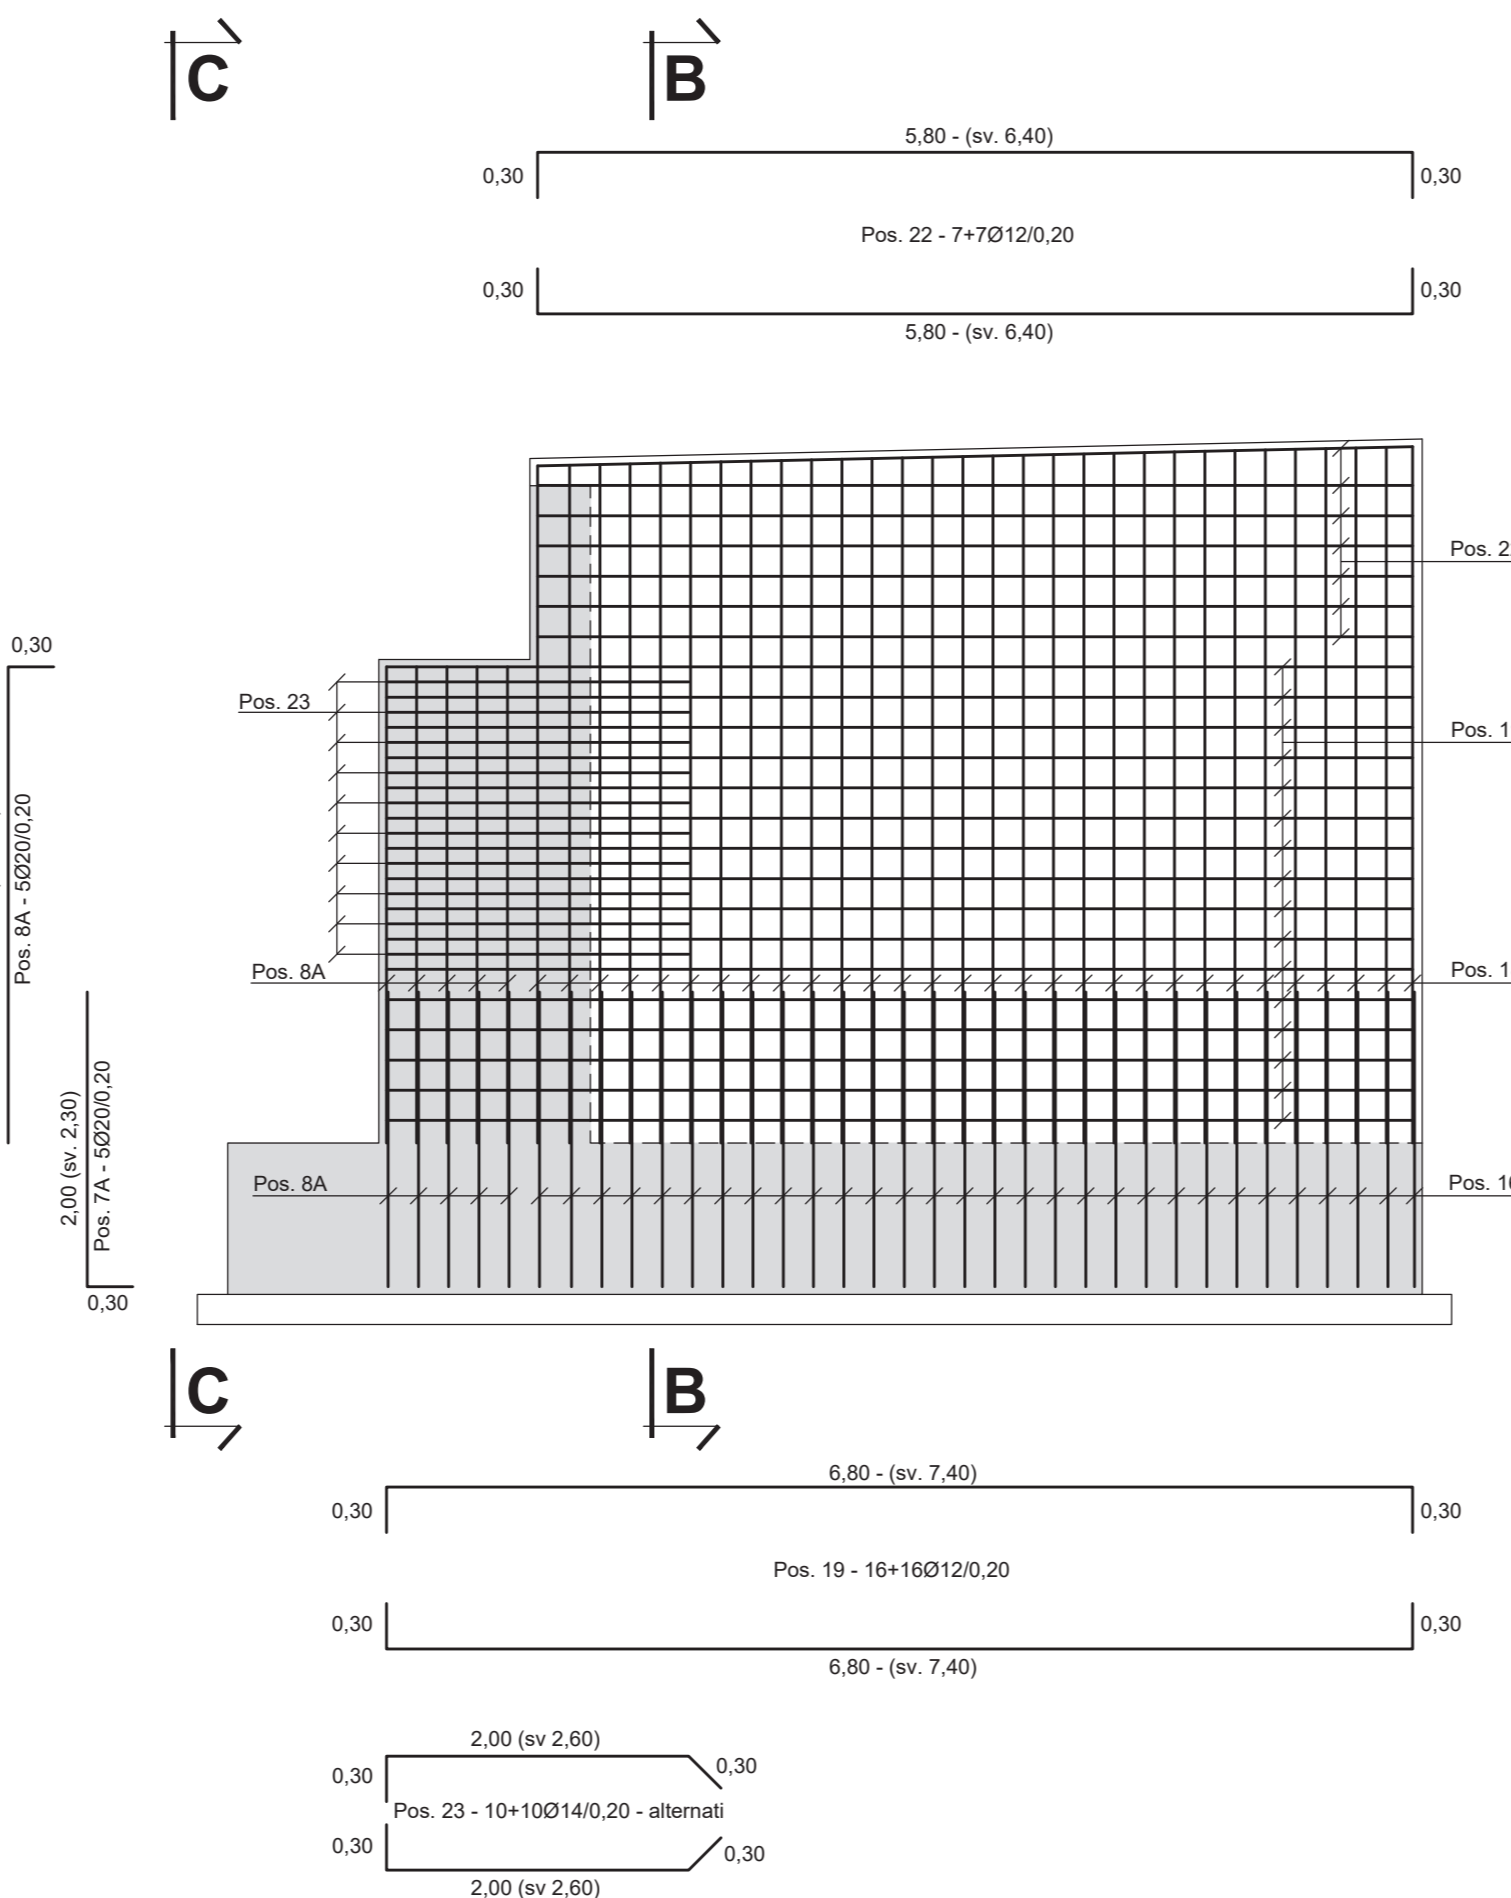

Prospetto A

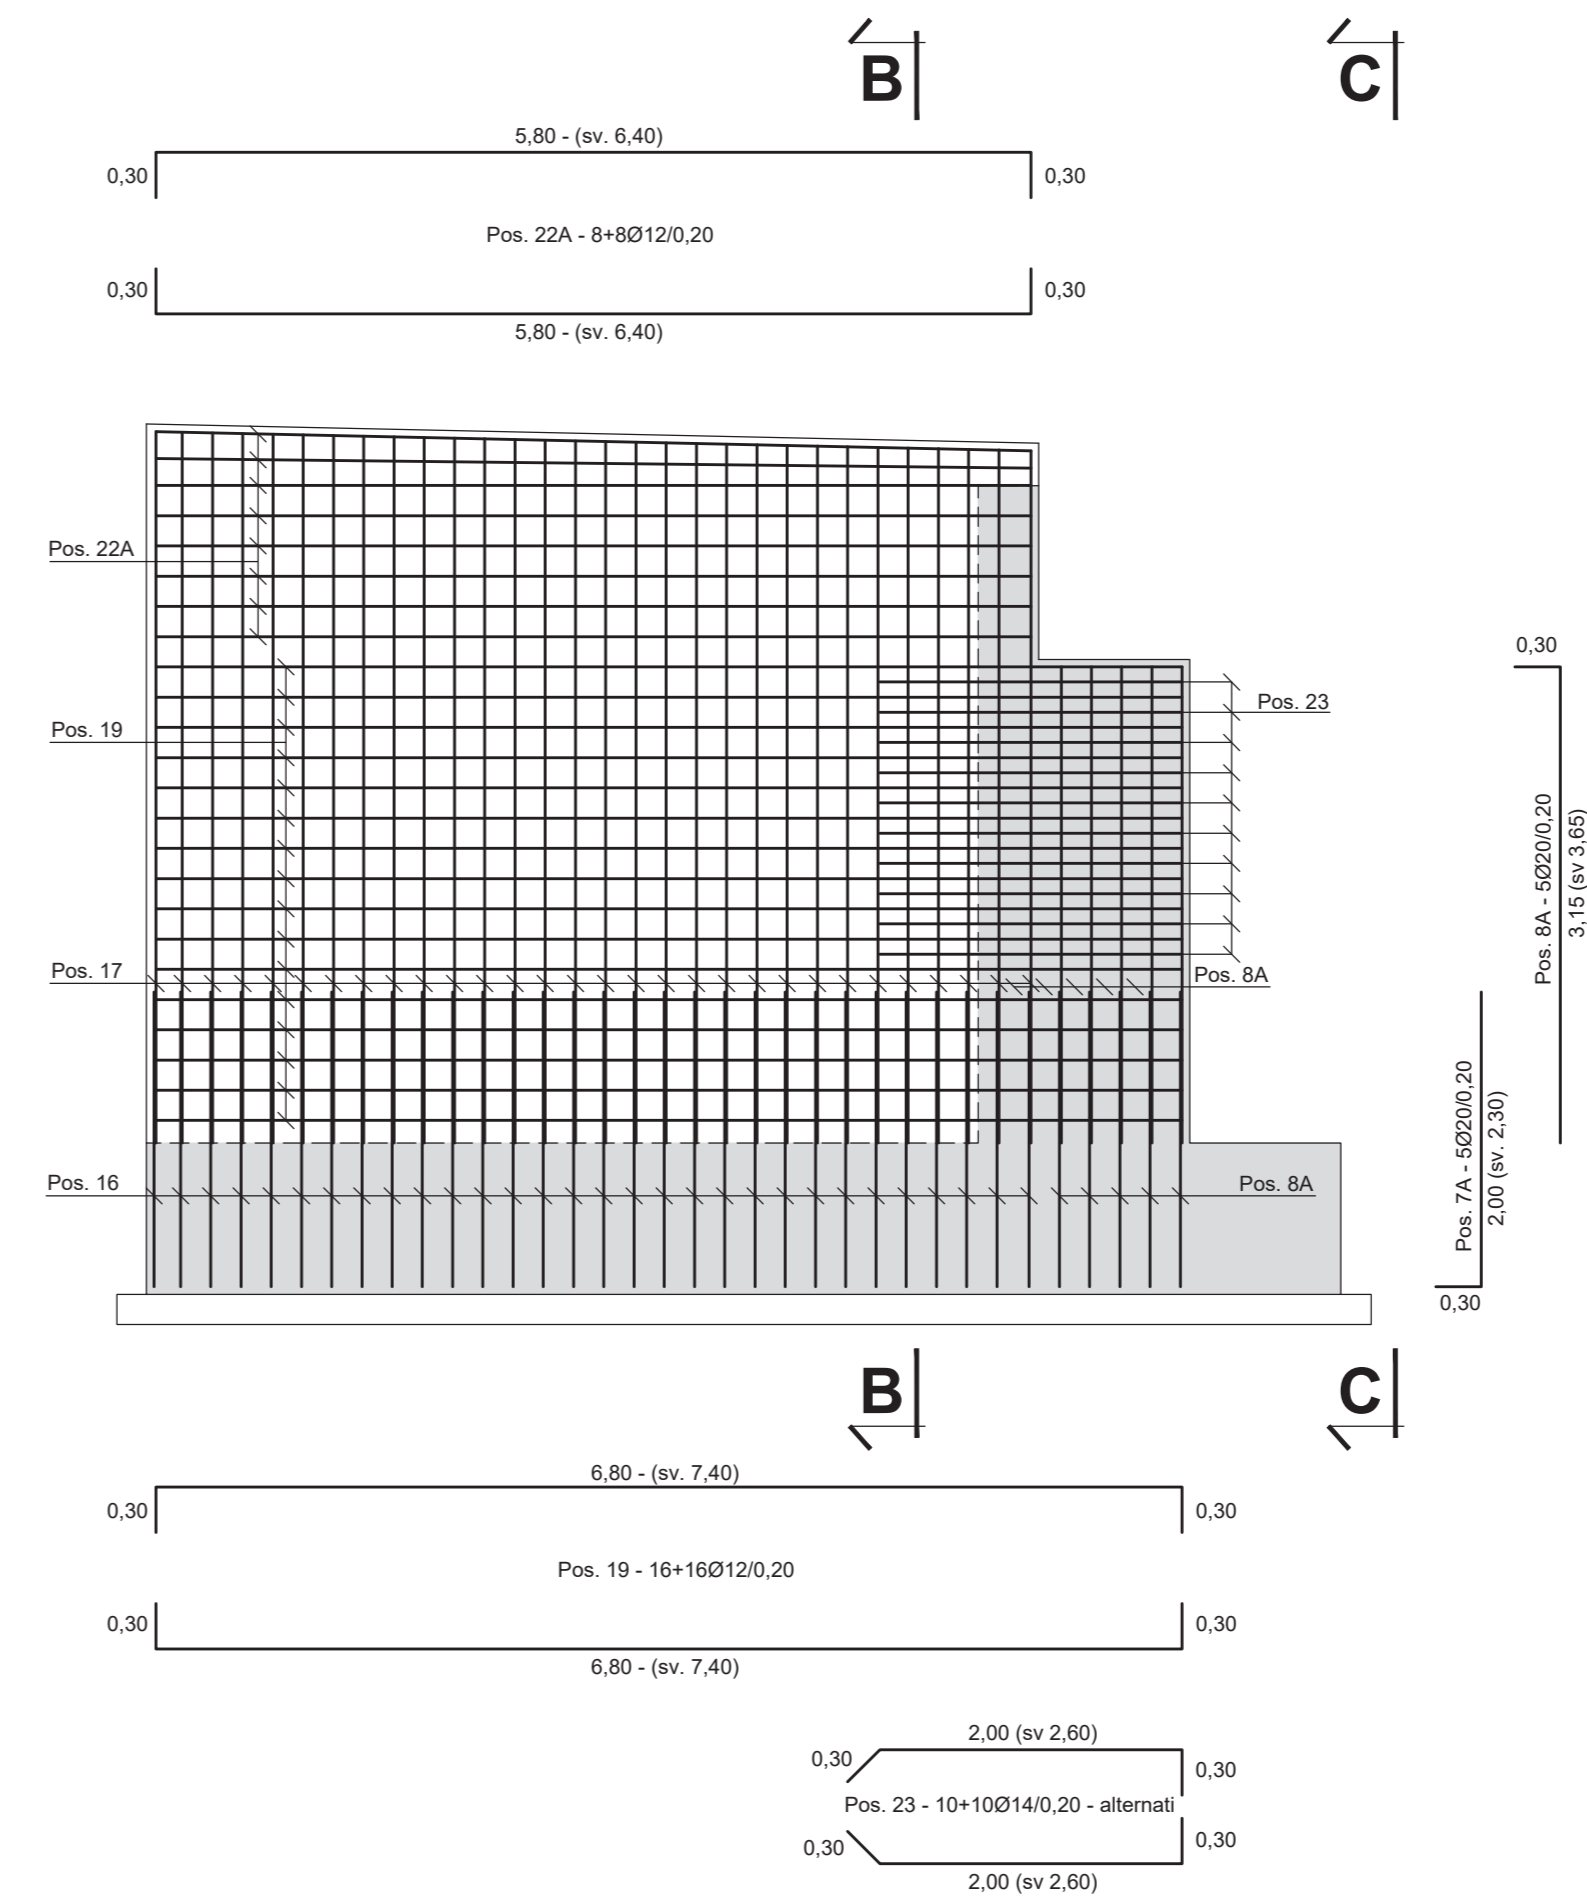

NOTA
POSIZIONI NELLA SPALLA: DA Pos. 1 a Pos. 23



Direzione Progettazione e Realizzazione Lavori

S.S.131 DI "CARLO FELICE"
Adeguamento e messa in sicurezza della S.S.131
Risoluzione dei nodi critici 2°stralcio
dal km 108+300 al km 158+000

PROGETTO ESECUTIVO		CA284	
R.T.I. di PROGETTAZIONE:	Mandataria PRO ITER Via G.B. Sommartini n°5 20125 - Milano Tel. 02 6397111 email: mail@proiter.it	Mandante delis Via Artemide n°3 92100 Agrigento Tel. 0922 421007 email: delis@ingegneria@pec.it	
PROGETTISTI: Ing. Riccardo Formichi - Pro Iter srl (Integratore prestazioni specialistiche) Ordine Ing. di Milano n. 18045 Ing. Nicola D'Alessandro - Delta Ingegneria srl Ordine Ing. di Agrigento n. 4995			
IL GEOLOGO Dott. Geol. Massimo Mezzanonica - Pro Iter srl Albo Geol. Lombardia n. A762			
COORDINATORE PER LA SICUREZZA IN FASE DI PROGETTAZIONE Ing. Diego Ceccherelli Ordine Ing. di Milano n. 15813			
VISTO: IL RESP. DEL PROCEDIMENTO Dott. Ing. Salvatore Frasca			
PROTOCOLLO	DATA		
OPERE D'ARTE MINORI Risoluzione accesso C.N. - Ponticello idraulico L=16.00 m Km 115+205 - PO07 su S02 armatura spalla 2 e fondazioni			
CODICE PROGETTO	NOME FILE	REVISIONE	SCALA
PROGETTO LIV. PROG. N. PROG. LOPLSQ E 1901	TOOP07STRAR02B	B	1:50
CODICE ELAB. TOOP07STRAR02			
D			
C			
B	REVISIONE PER ISTRUTTORIA, VERIFICA E CONTROLLI D.LGS. 35/11	Aprile 2021	Ing. D. D'ALESSANDRO Ing. M. CARLINO Ing. N. D'ALESSANDRO
A	Emissione	Marzo 2020	Ing. D. D'ALESSANDRO Ing. M. CARLINO Ing. N. D'ALESSANDRO
REV.	DESCRIZIONE	DATA	REDATTO VERIFICATO APPROVATO