



ARMATURA TRAVI A T ROVESCIAIA
SEZIONE LONGITUDINALE - R=1:25


B
TRAVE SEZIONE "B"

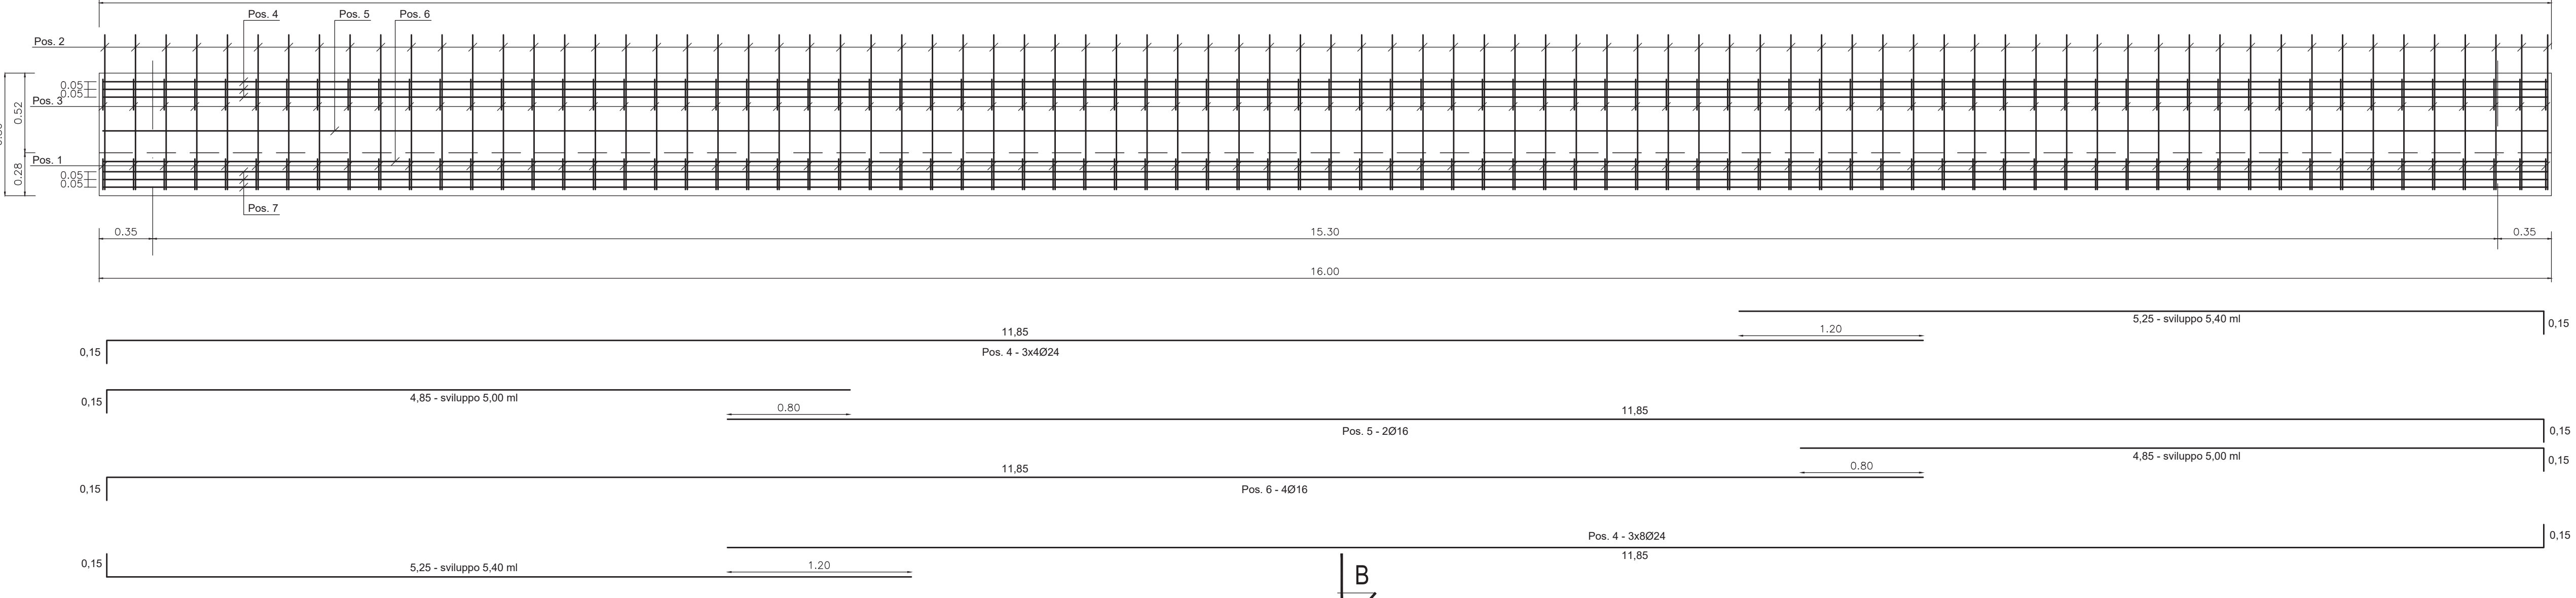


SEZIONE B-B - R=1:25

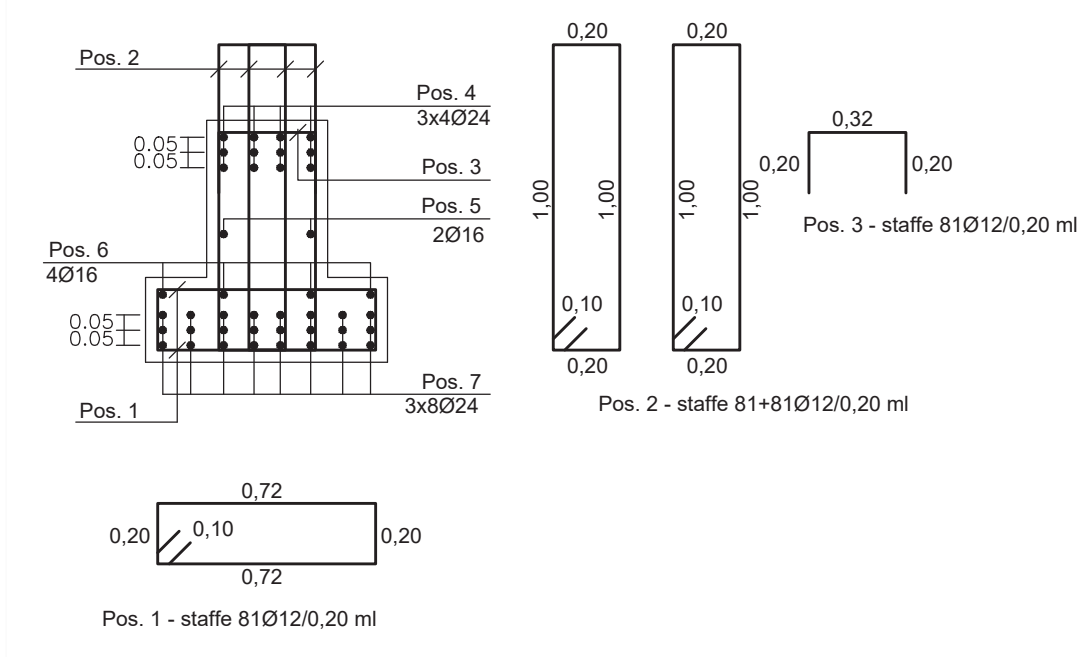

ARMATURA SOLETTA IMPALCATO
PIANTA - R=1:50

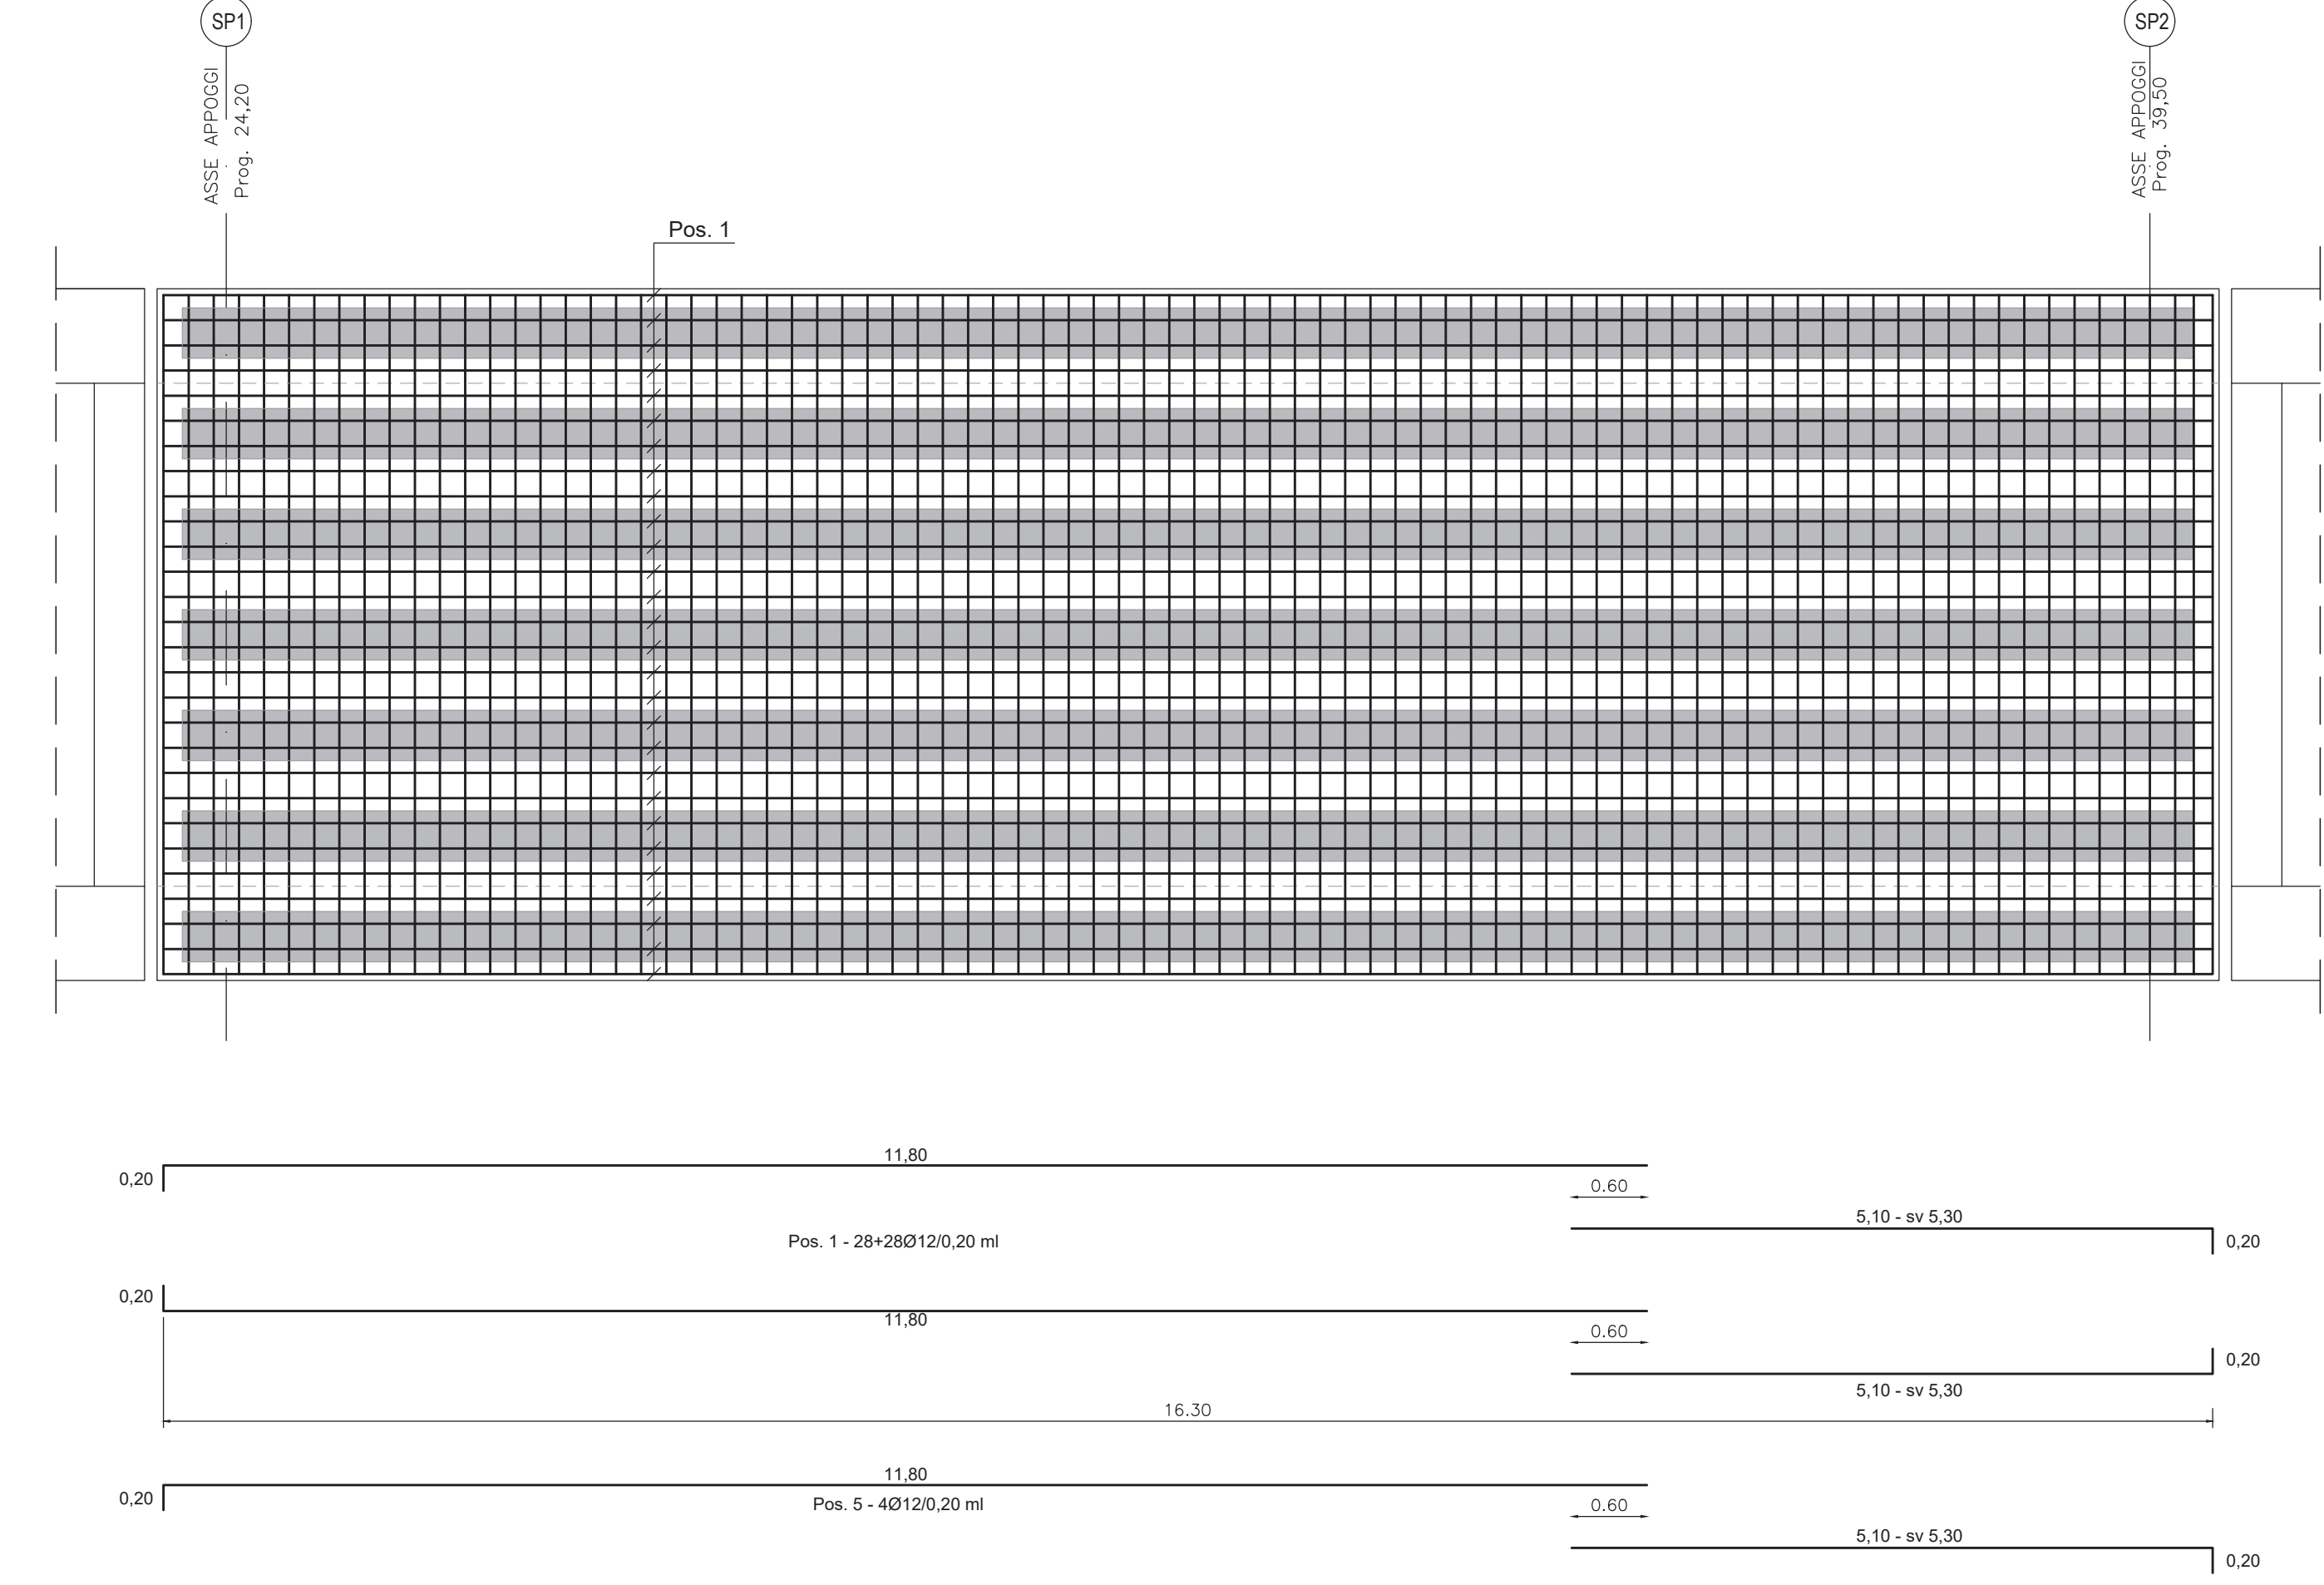

ARMATURA SOLETTA IMPALCATO
SEZIONE A-A - R=1:25

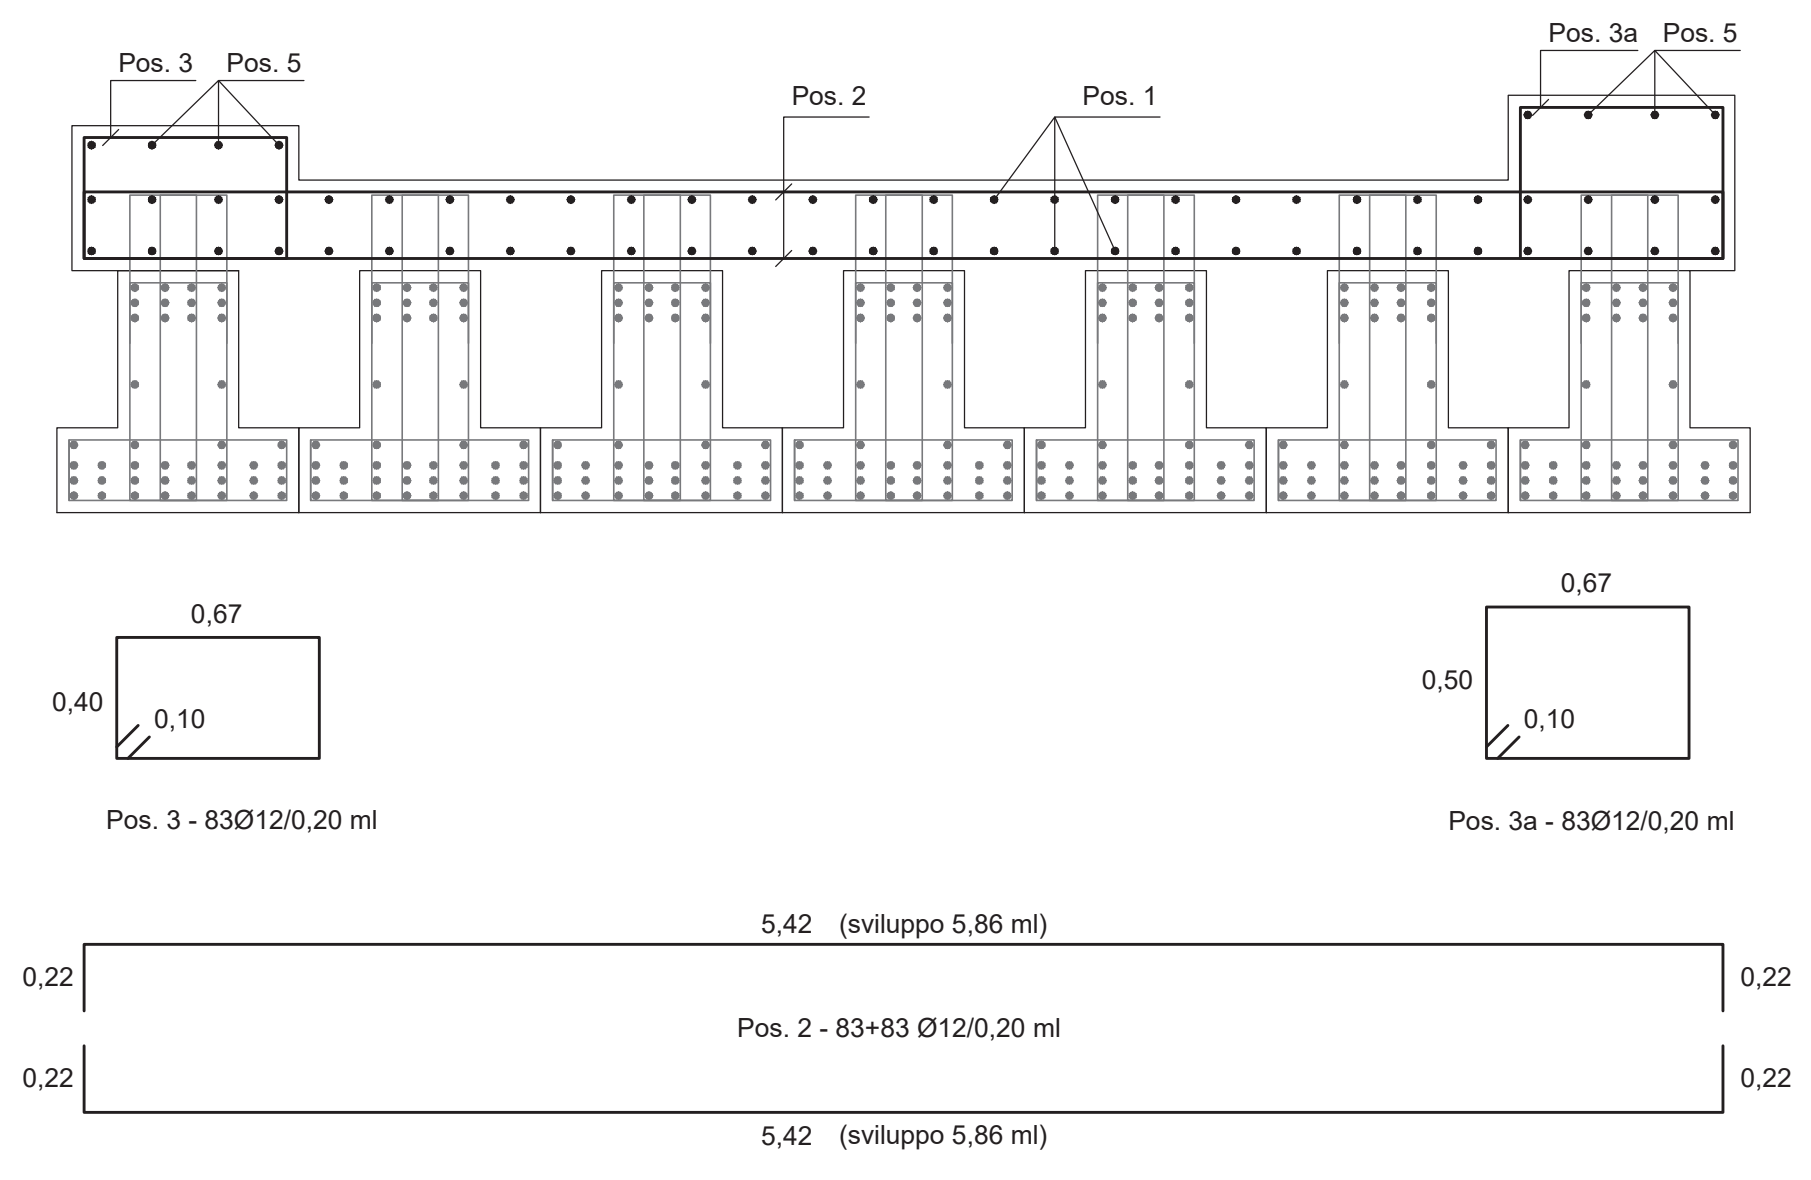

anas
GRUPPO FS ITALIANE Direzione Progettazione e Realizzazione Lavori

S.S.131 DI "CARLO FELICE"
Adeguamento e messa in sicurezza della S.S.131
Risoluzione dei nodi critici 2°stralcio
dal km 108+300 al km 158+000

PROGETTO ESECUTIVO CA284

R.T.I. di PROGETTAZIONE: **Mandatario** **PRO ITER** Via C.B. Sarmartini n°3 20125 - Milano
Mandante **delig** Via Artemide n°3 92100 Agrigento

PROGETTISTI:
Ing. Riccardo Formichi - Pro Iter srl (Integratore prestazioni specialistiche)
Ing. Nicola D'Alessandro - Delta Ingegneria srl
IL GEOLOGO
Dott. Geol. Massimo Mezzanica - Pro Iter srl
COORDINATORE PER LA SICUREZZA IN FASE DI PROGETTAZIONE
Ing. Diego Ceccherelli
VISTO: IL RESP. DEL PROCEDIMENTO
Dott. Ing. Salvatore Frasca

PROTOCOLLO	DATA
------------	------

OPERE D'ARTE MINORI
Risoluzione accesso C.N. - Ponticello idraulico L=16.00 m Km 115+205 - P007 su S02
impalcato - armatura

CODICE PROGETTO	NOME FILE	REVISIONE	SCALA
PROGETTO	TOOP007STRAR03B		
ELAB.	TOOP007STRAR03	B	1:50
D			
C			
B	REVISIONE PER ISTRUTTORIA, VERIFICA E CONTROLLI D.LGS. 35/11	Aprile 2021	Ing.D. D'ALESSANDRO Ing. M. CARLINO Ing.N. D'ALESSANDRO
A	Emissione	Marzo 2020	Ing.D. D'ALESSANDRO Ing. M. CARLINO Ing.N. D'ALESSANDRO
REV.	DESCRIZIONE	DATA	REDATTO VERIFICATO APPROVATO