



CARPENTERIA FONDAZIONE

Scala 1:50

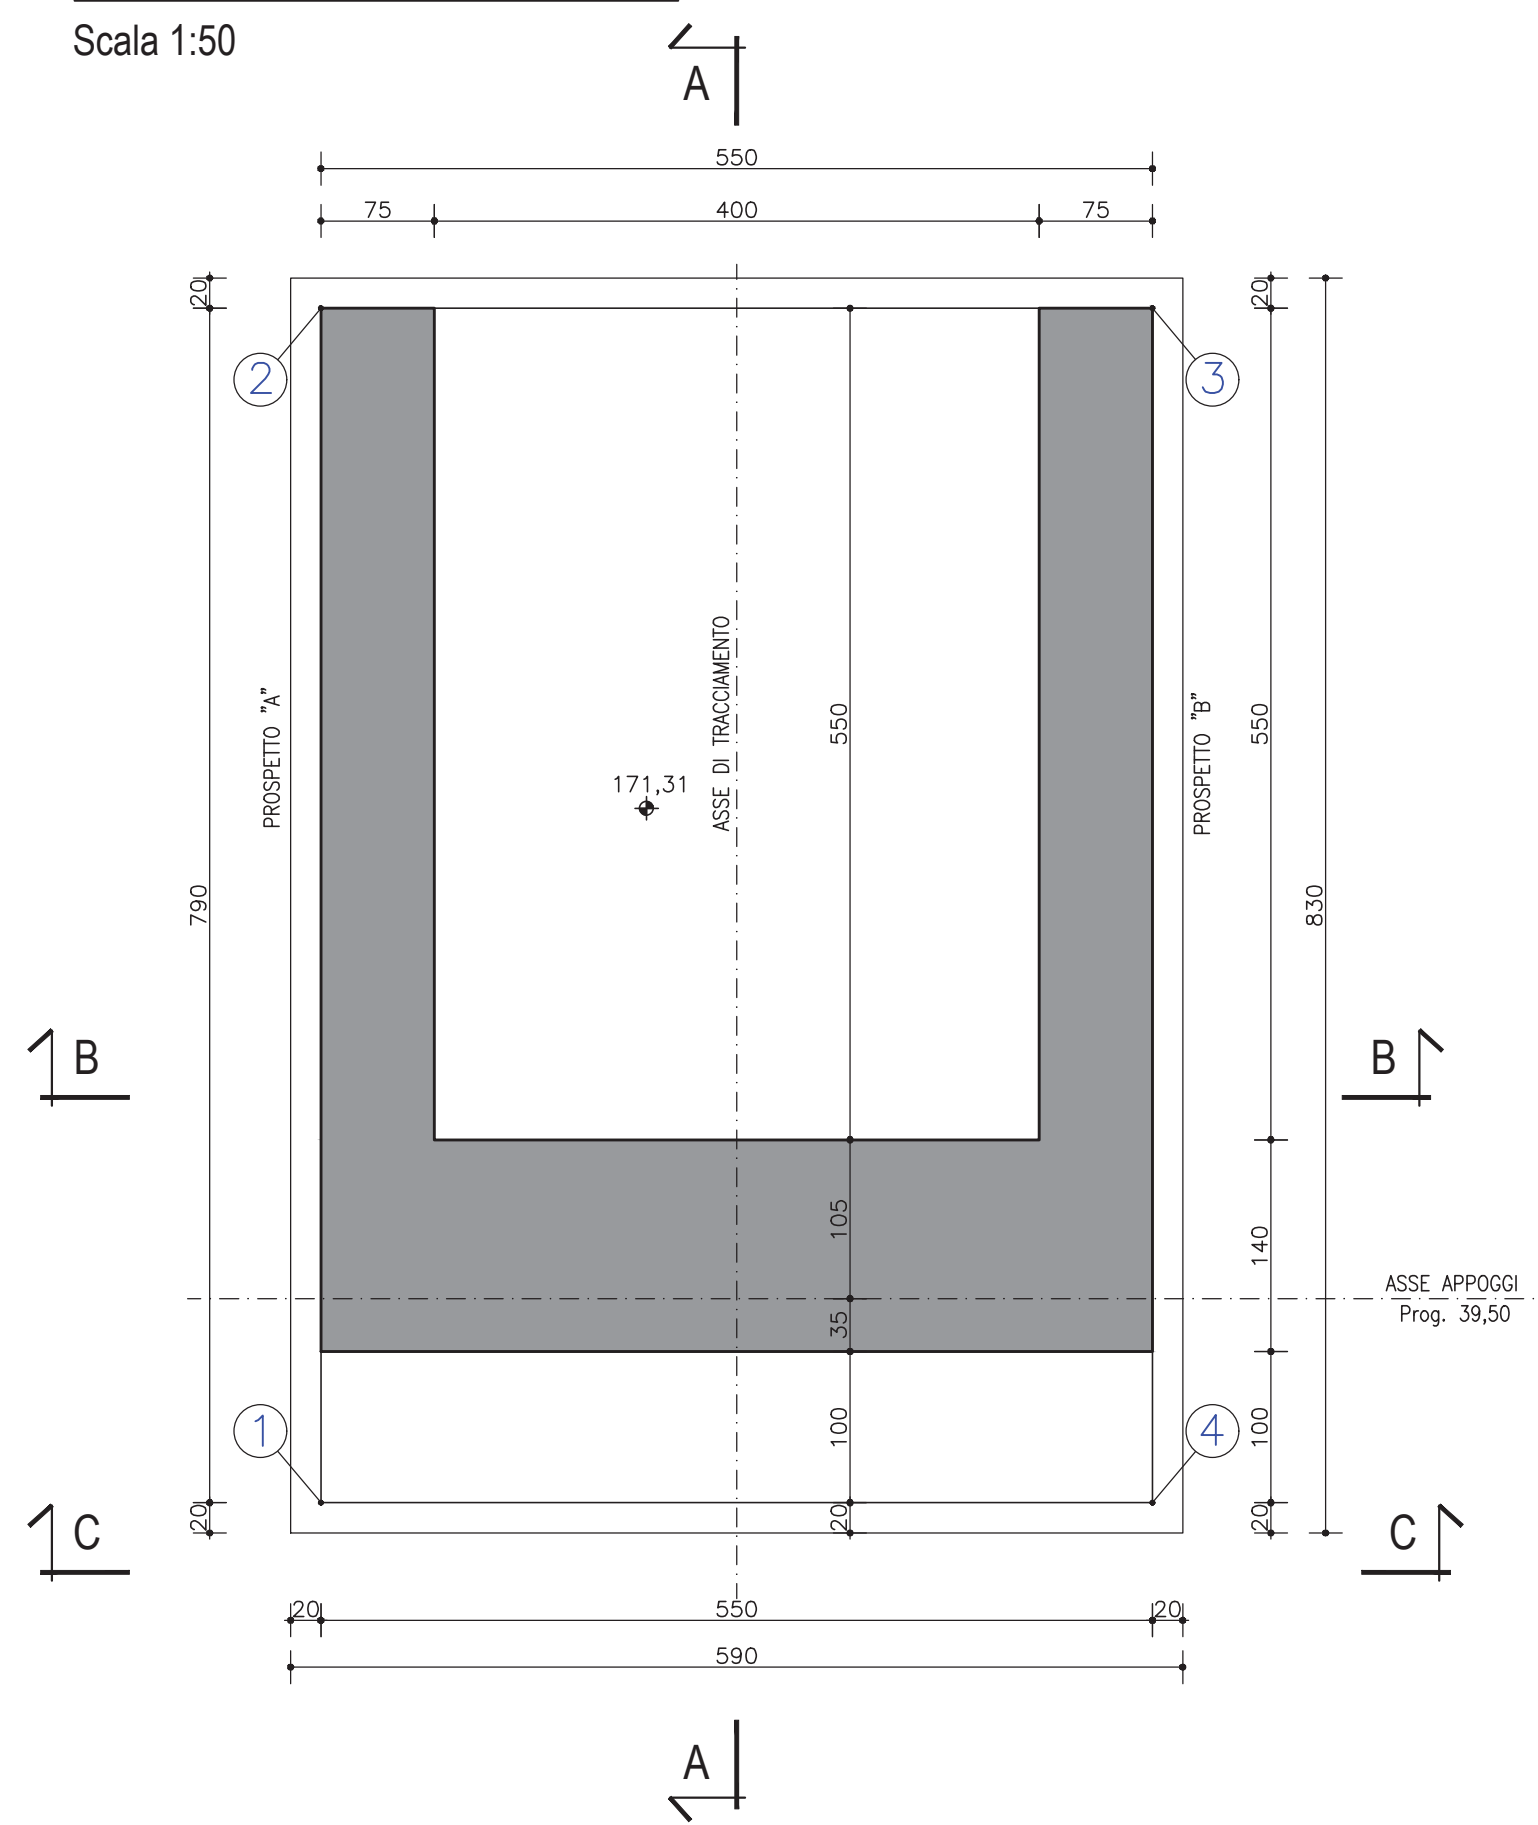


SEZIONE A-A  
Scala 1:50

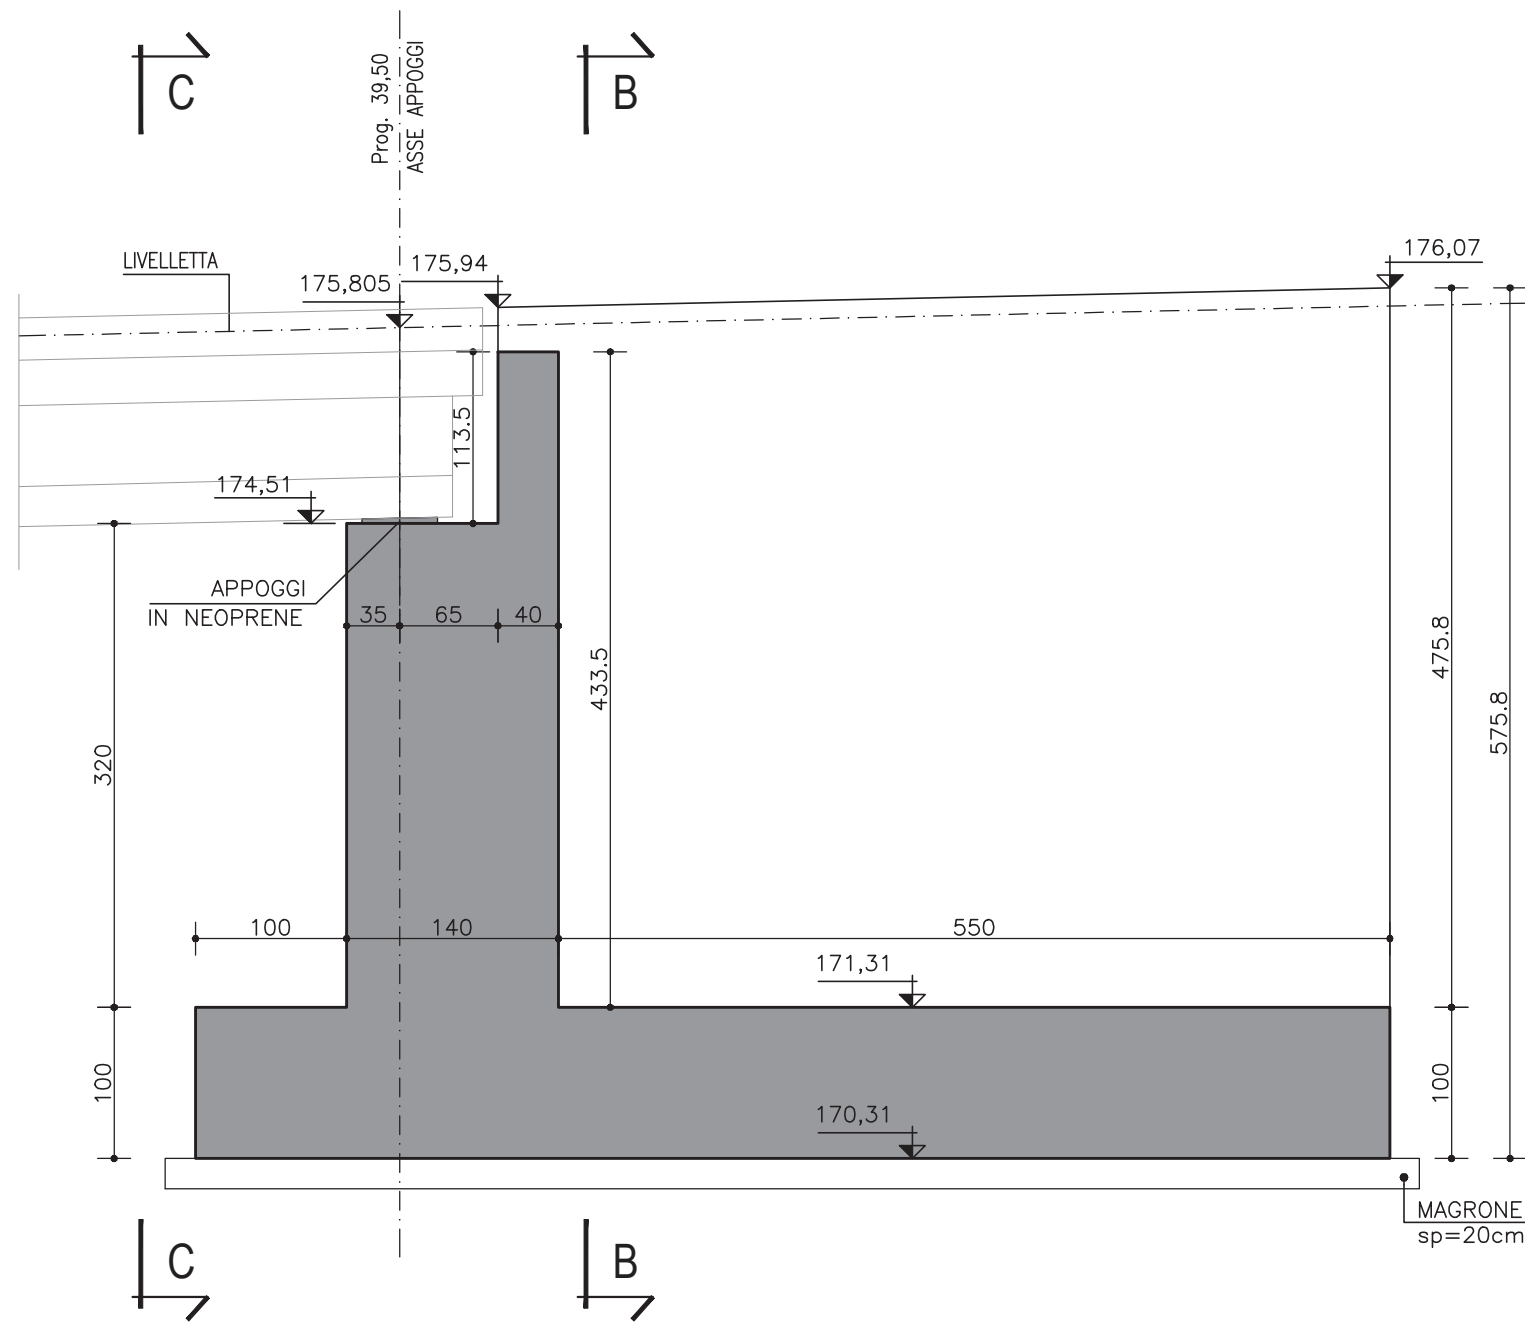


CARPENTERIA APPOGGI a quota 174,51

Scala 1:50

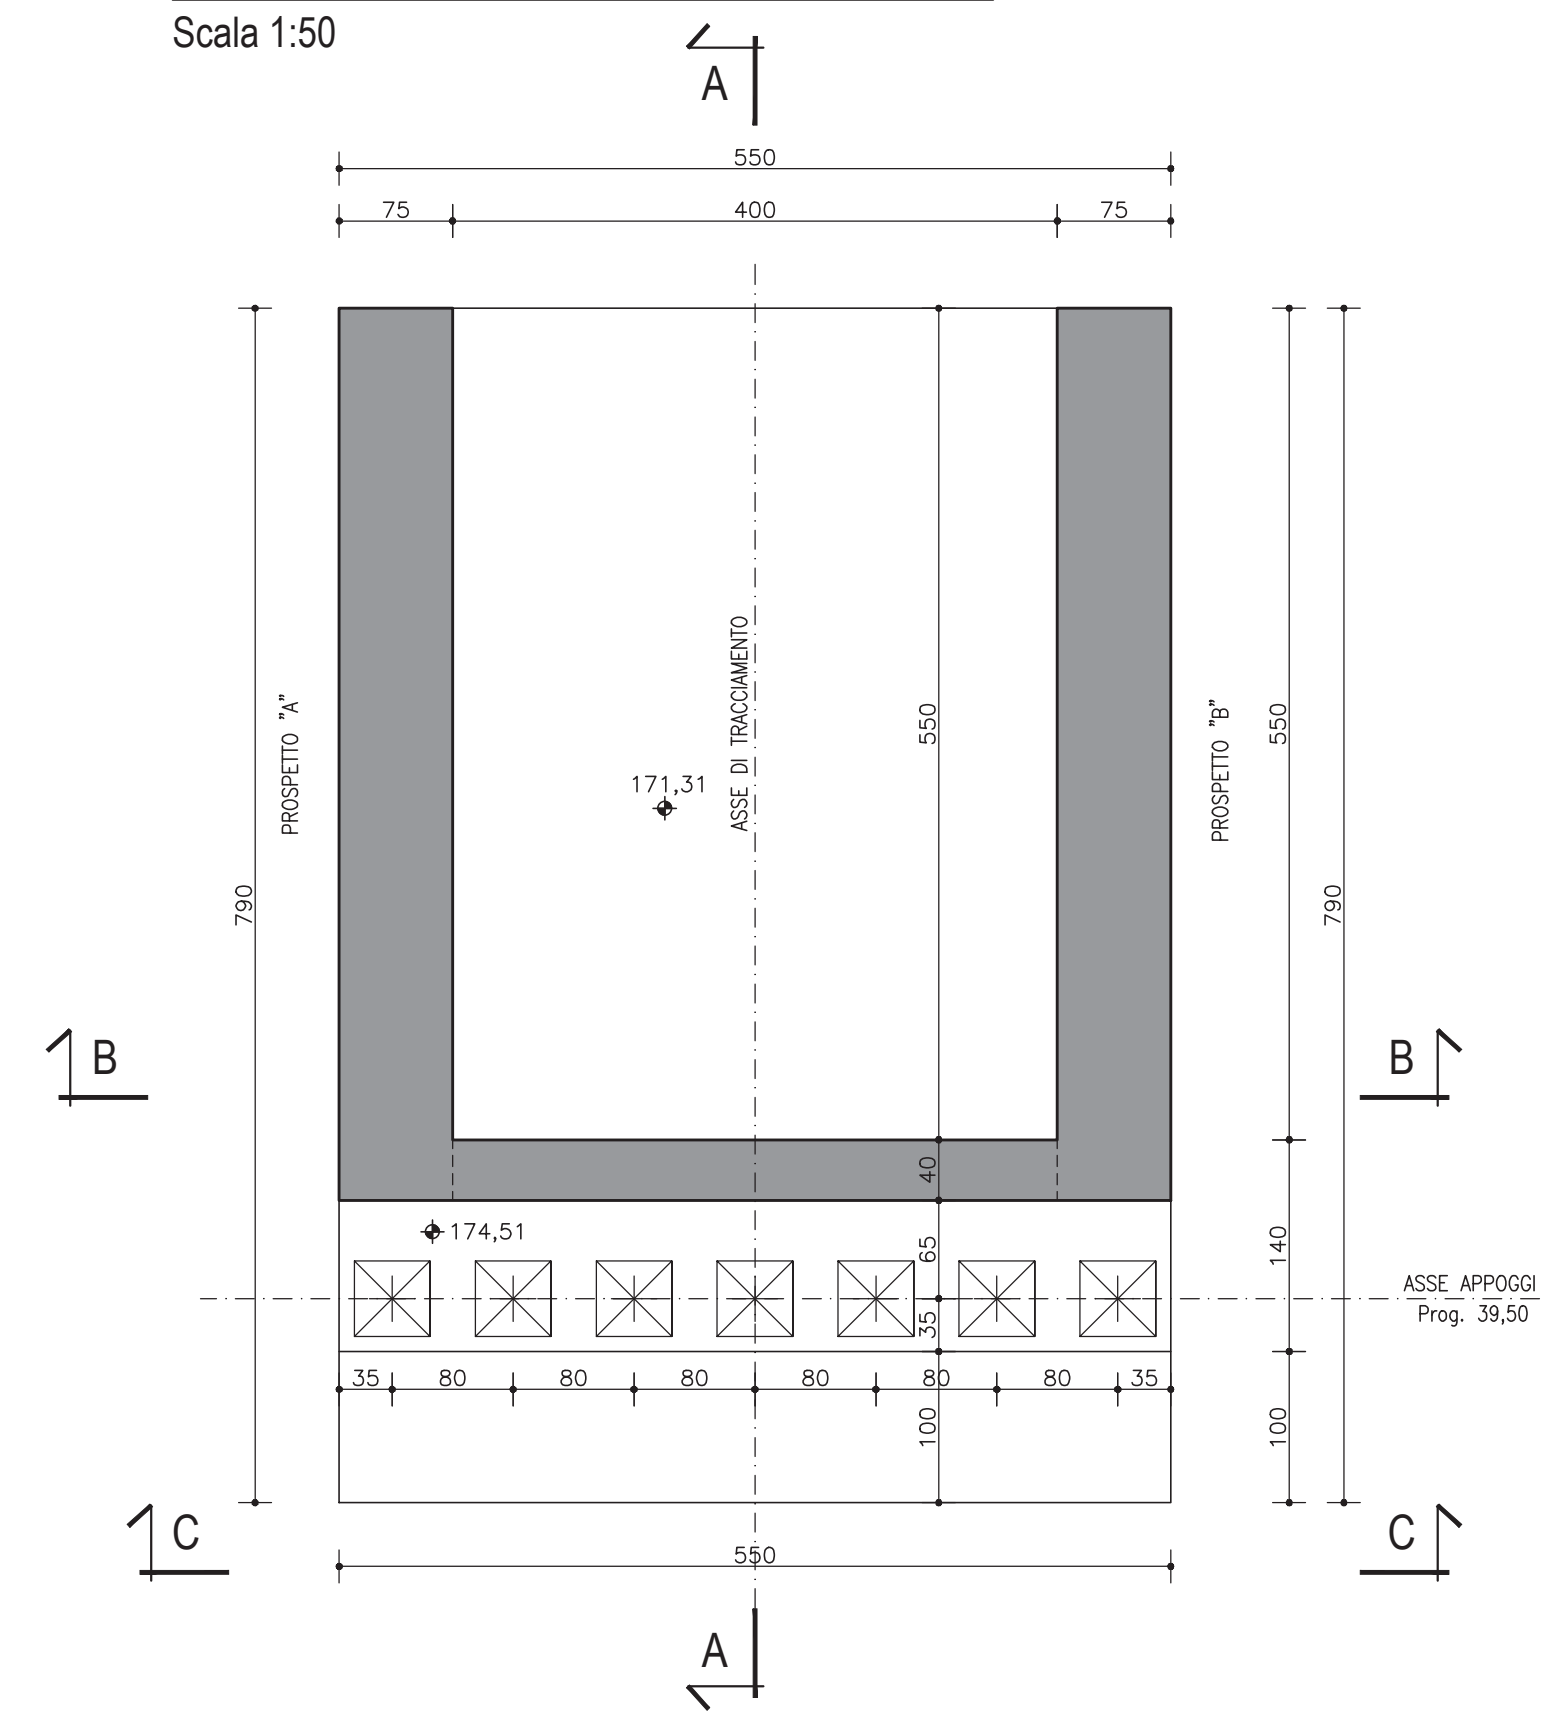


SEZIONE B-B  
Scala 1:50

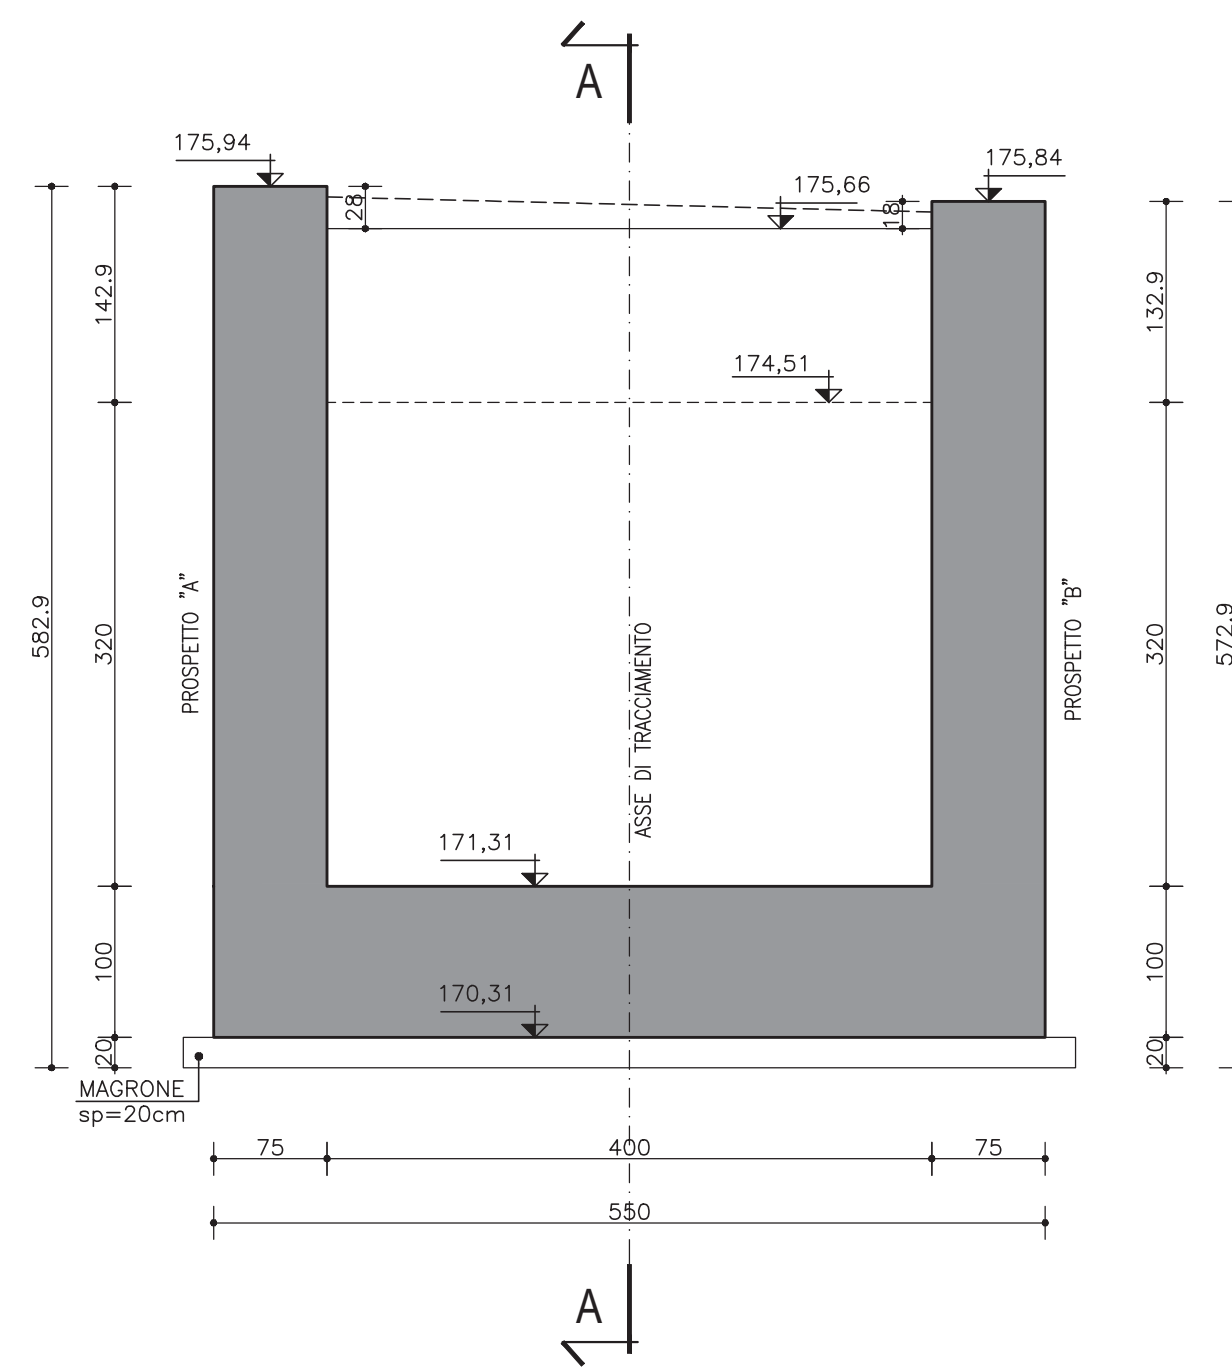


CARPENTERIA CORONAMENTO

Scala 1:50

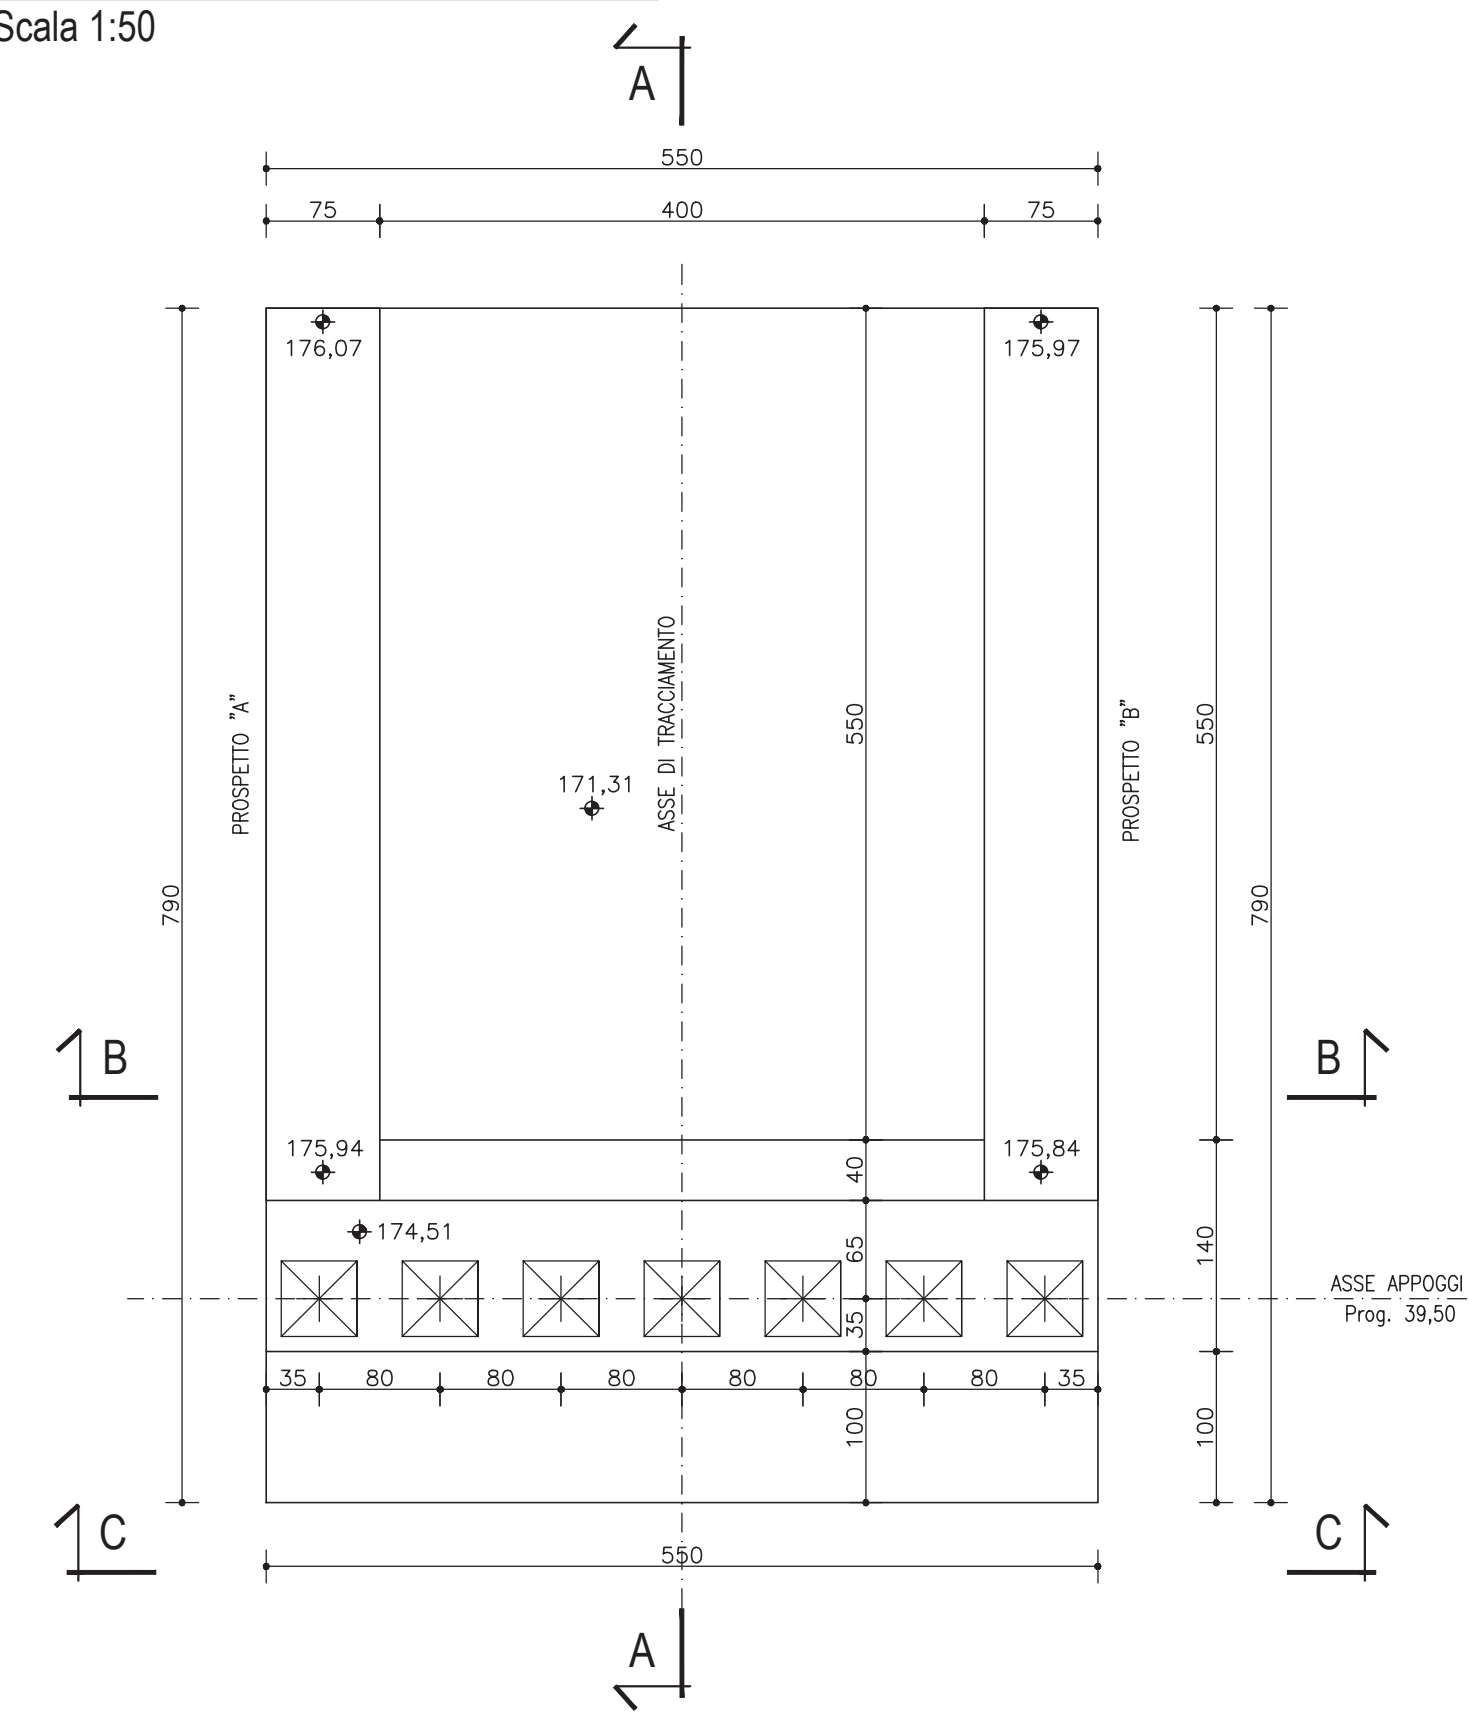


SEZIONE C-C  
Scala 1:50

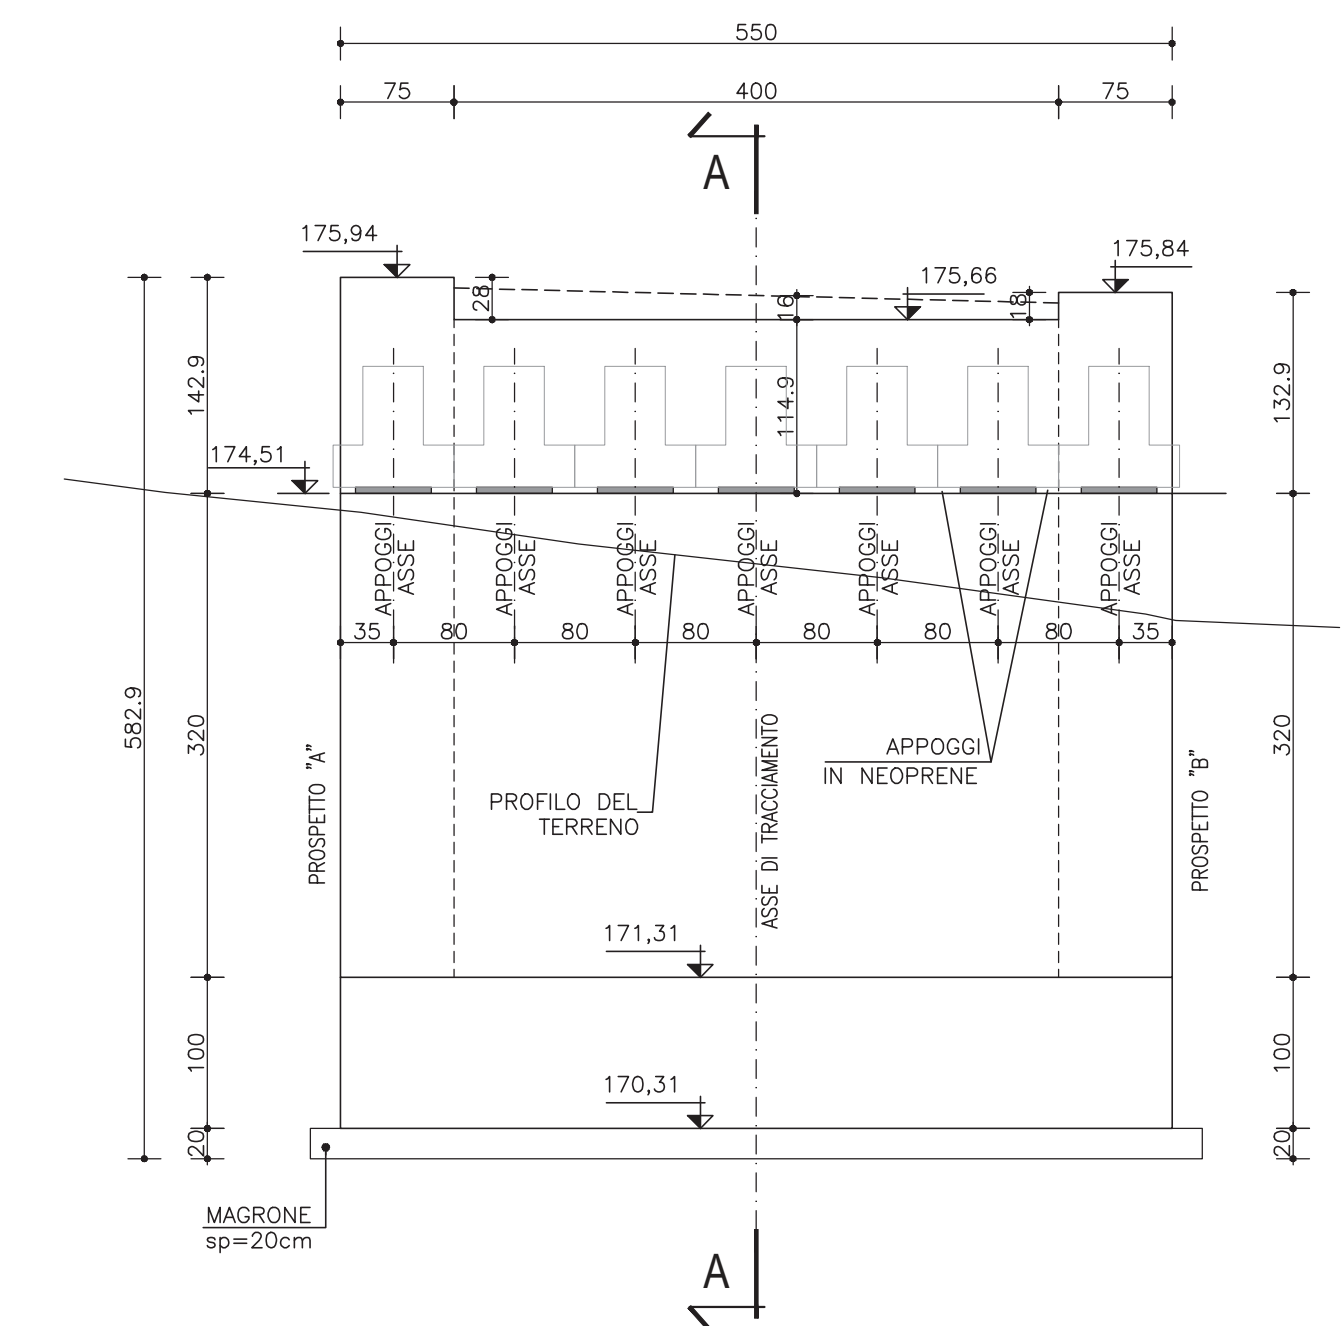


COORDINATE VERTICI PLINTO DI FONDAZIONE

SPALLA SP2	
1	X = 1 477 554,8386 Y = 4 434 103,9605
2	X = 1 477 550,5748 Y = 4 434 110,6111
3	X = 1 477 555,2050 Y = 4 434 113,5795
4	X = 1 477 559,4687 Y = 4 434 106,9290

PROSPETTO A  
Scala 1:50

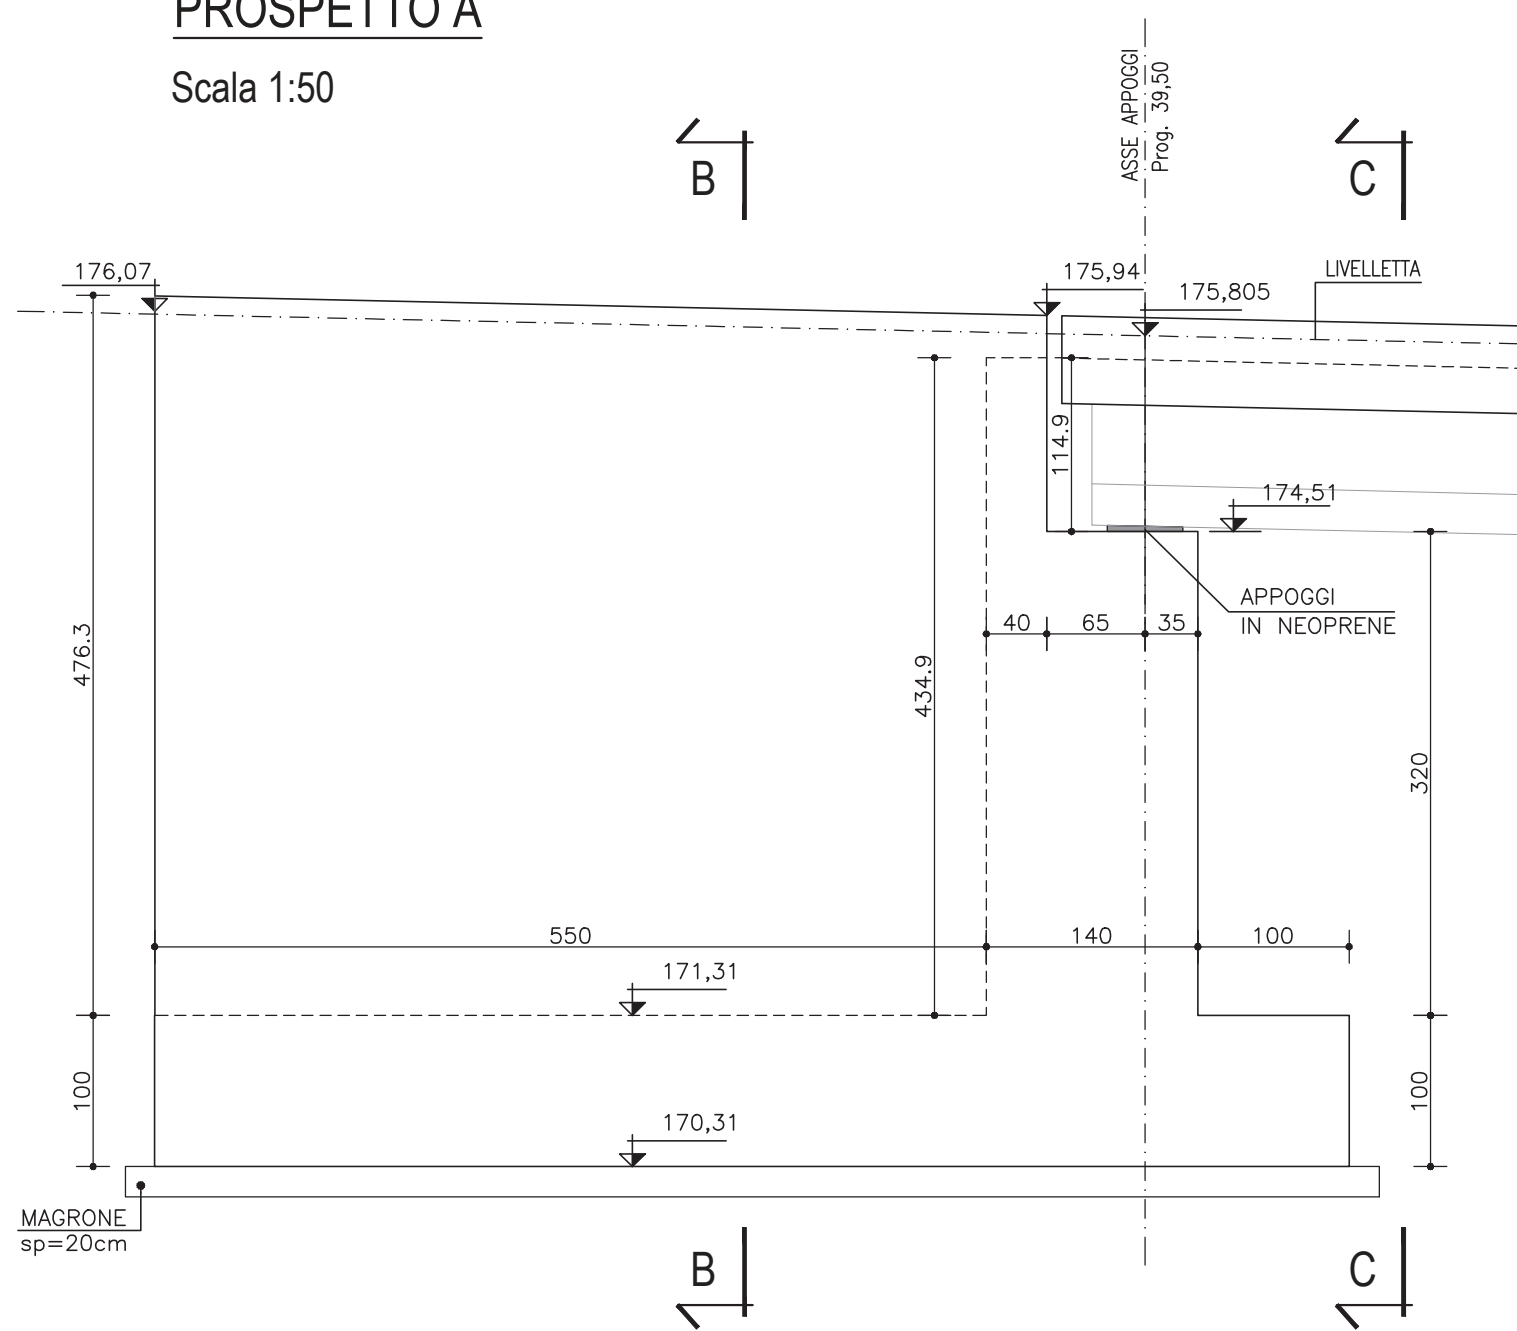

PROSPETTO B  
Scala 1:50

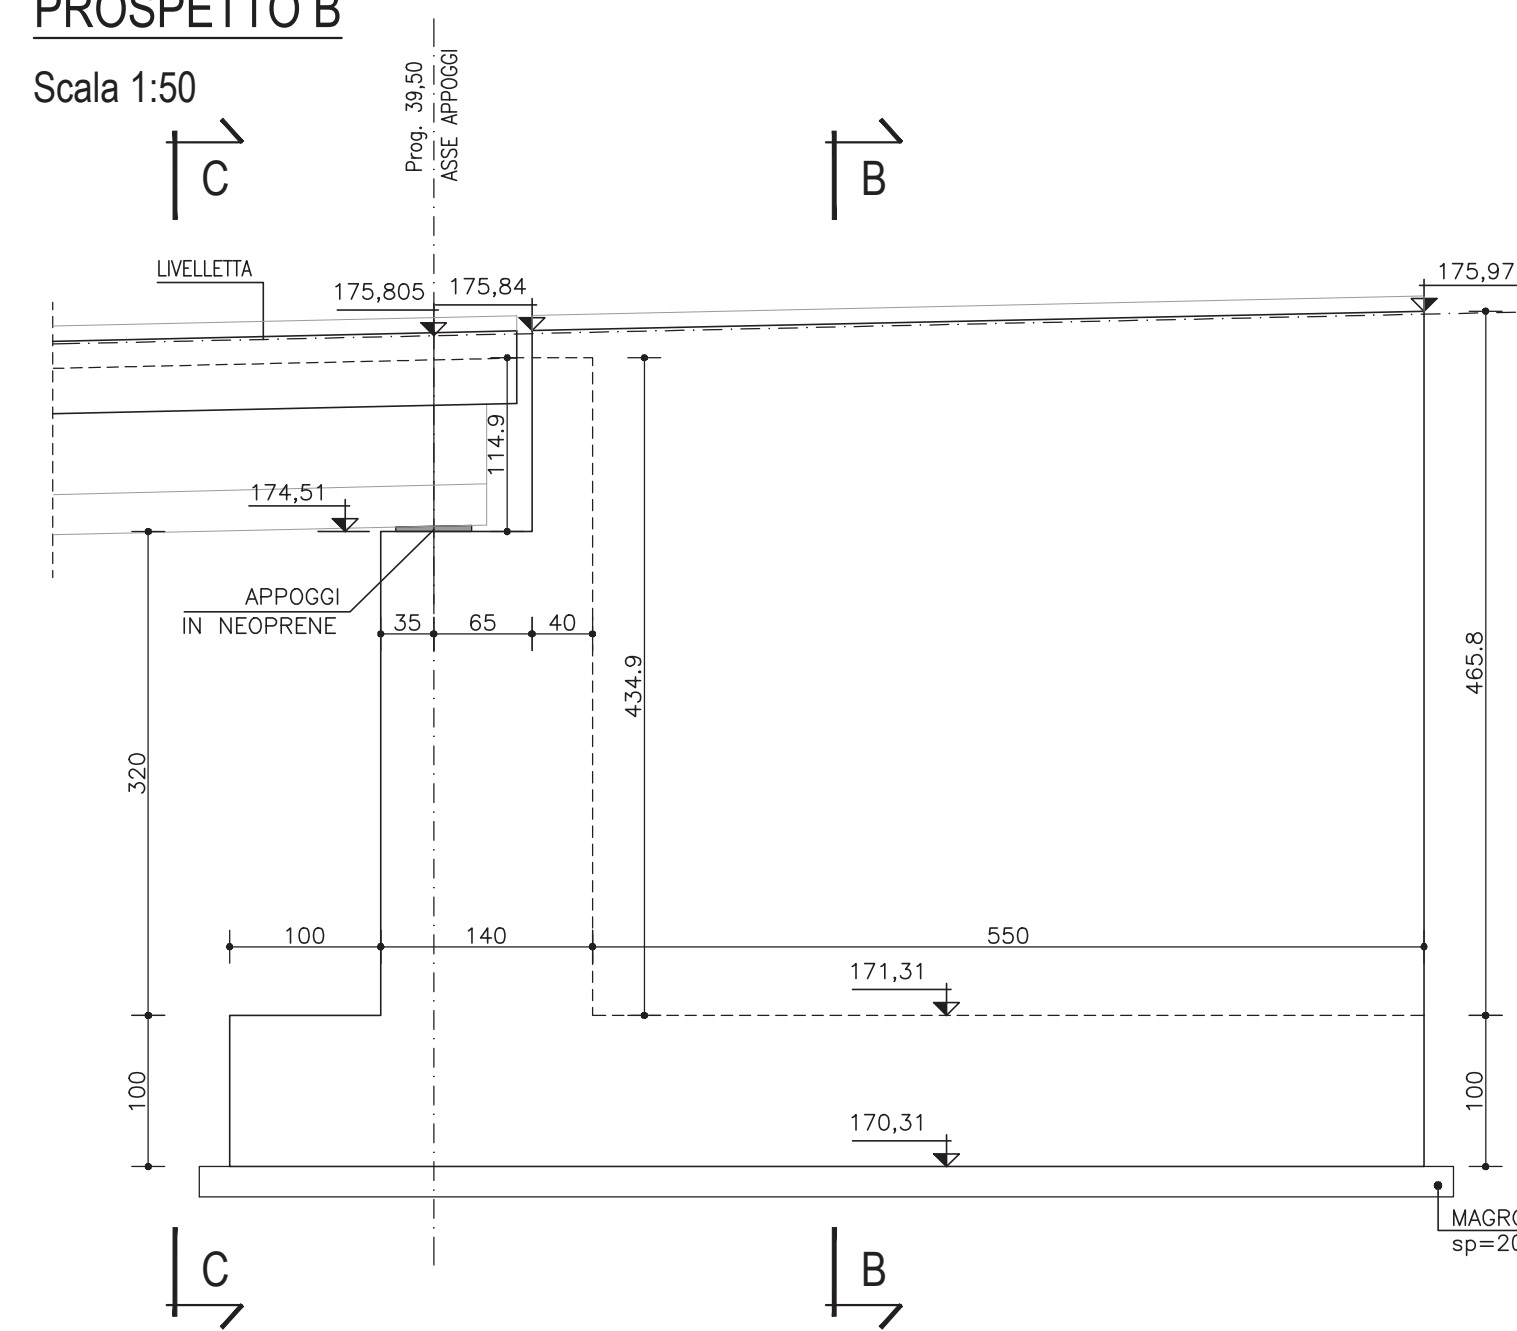

**Sanas** GRUPPO FS ITALIANE Direzione Progettazione e Realizzazione Lavori

S.S.131 DI "CARLO FELICE"  
Adeguamento e messa in sicurezza della S.S.131  
Risoluzione dei nodi critici 2° stralcio  
dal km 108+300 al km 158+000

PROGETTO ESECUTIVO CA284

R.T.I. di PROGETTAZIONE: **PRO ITER** (Integratore prestazioni specialistiche)  
Via G.B. Sommarini n°5  
20125 - Milano  
Tel. 02 6783911  
email: mail@proiter.it

Mandante: **ING. NICOLA D'ALESSANDRO**  
Via Artemide n°13  
92100 Agrigento  
Tel. 0922 421007  
email: d'ale@ingegneri.it

PROGETTISTI:  
Ing. Riccardo Formichi - Pro Iter srl (Integratore prestazioni specialistiche)  
Ordine Ing. di Milano n. 12040  
Ing. Nicola D'Alessandro - Delta Ingegneria srl  
Ordine Ing. di Agrigento n. A995

IL GEOLOGO:  
Dott. Geol. Massimo Mezzanatica - Pro Iter srl  
Albo Geol. Lombardia n. A782

COORDINATORE PER LA SICUREZZA IN FASE DI PROGETTAZIONE:  
Ing. Diego Ceccherelli  
Ordine Ing. di Milano n. 15813

VISTO: IL RESP. DEL PROCEDIMENTO  
Dott. Ing. Salvatore Frasca

PROTOCOLLO DATA

OPERE D'ARTE MINORI  
Risoluzione accesso C.N. - Ponticello idraulico L=16.00 m Km 115+205 - P007 su S02  
carpenteria spalla 2 e fondazioni

CODICE PROGETTO	NOME FILE	REVISIONE	SCALA
PROGETTO: <b>LOPLSQE1901</b>	TOOP07STRCP02B	<b>B</b>	Indicata
CODICE ELAB.: <b>T00P007STRCP02</b>			
D			
C			
B	REVISIONE PER ISTRUTTORIA, VERIFICA E CONTROLLI D.LGS. 35/11	Aprile 2021	Ing. D. D'ALESSANDRO / Ing. M. CARLINO / Ing. N. D'ALESSANDRO
A	Emissione	Marzo 2020	Ing. D. D'ALESSANDRO / Ing. M. CARLINO / Ing. N. D'ALESSANDRO
REV.	DESCRIZIONE	DATA	REDATTO / VERIFICATO / APPROVATO