Sezione Tombino TC01 – SCALA 1:50

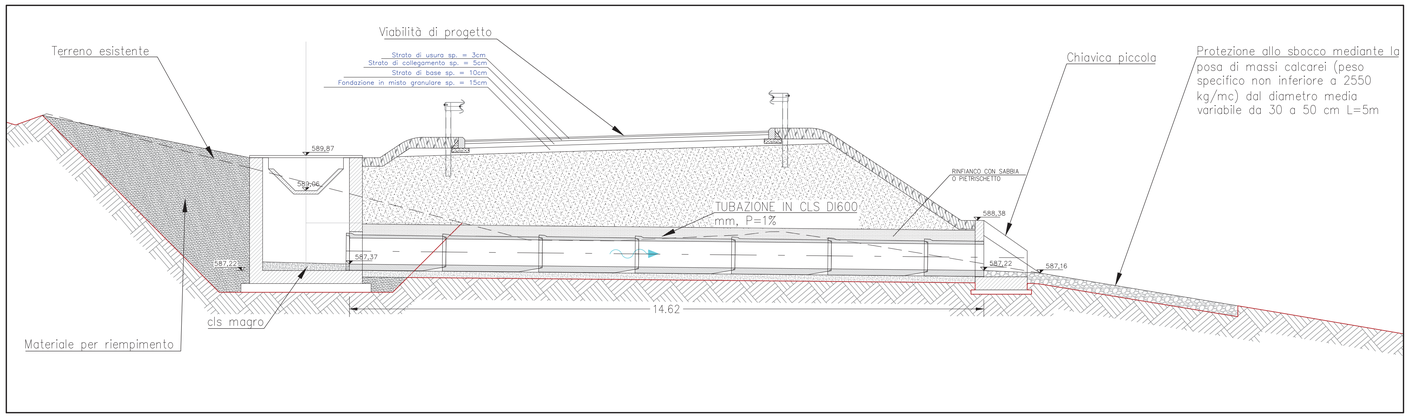

PLANIMETRIA – SCALA 1:500

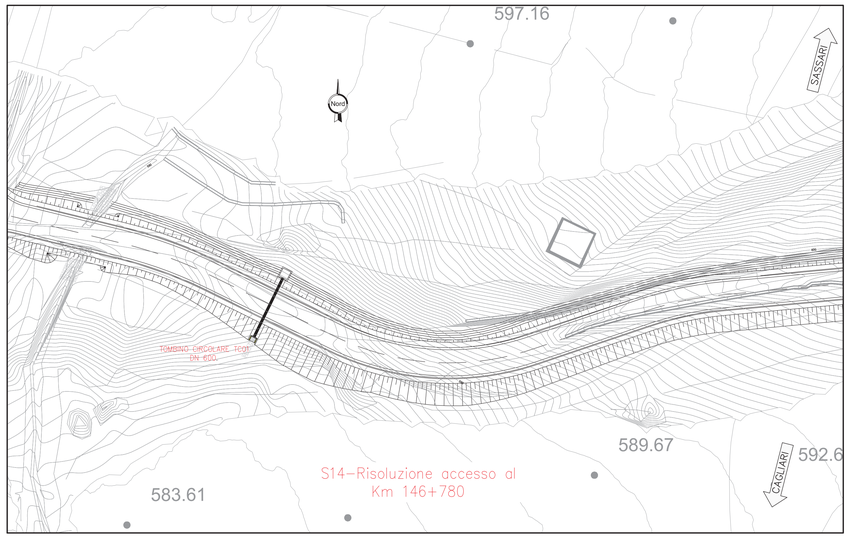

POZZETTO IMBOCCO – CARPENTERIE E ARMATURE – SCALA 1:50

TC01 su S14 - Di 600 in cls

POZZETTO DI IMBOCCO CARPENTERIA FONDAZIONE SCALA 1:50

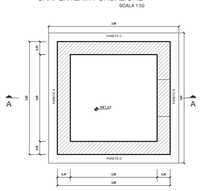

CARPENTERIA CORONAMENTO SCALA 1:50

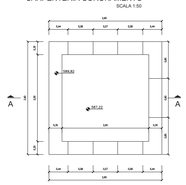

SEZIONE LONGITUDINALE A-A SCALA 1:50

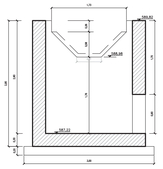

PARETE "A" SCALA 1:50

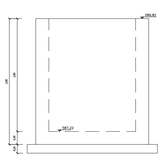

PARETE "C-D" SCALA 1:50

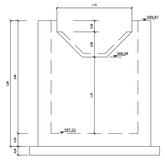

PARETE "B" SCALA 1:50

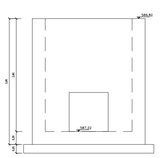

POZZETTO DI IMBOCCO ARMATURA FONDAZIONE SCALA 1:50

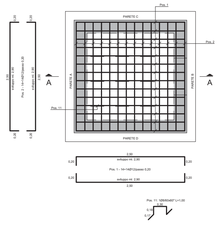

PARETE "A" SCALA 1:50

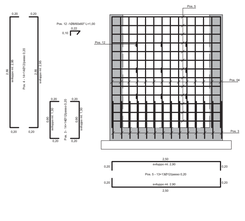

PARETE "B" SCALA 1:50

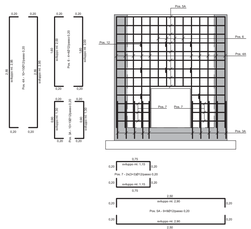

PARETE "C-D" SCALA 1:50

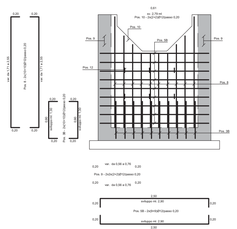

CHIAVICA PICCOLA SBOCCO – CARPENTERIE E ARMATURE – SCALA 1:50

MANUFATTO DI SBOCCO
CARPENTERIA FONDAZIONE SCALA 1:50

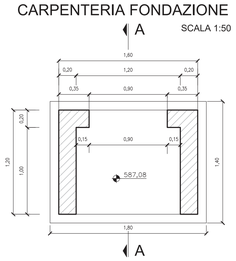

CARPENTERIA CORONAMENTO SCALA 1:50

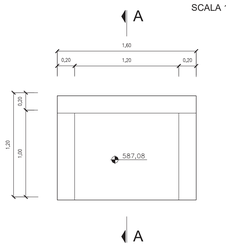

SEZIONE LONGITUDINALE A-A SCALA 1:50

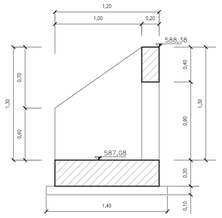

VISTA SCALA 1:50

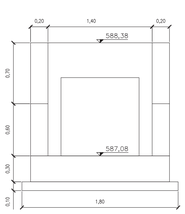

ARMATURA FONDAZIONE SCALA 1:50

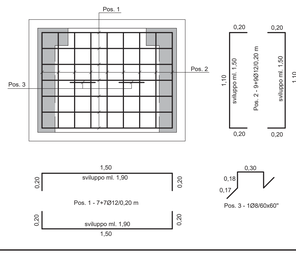

ARMATURA SBOCCO SCALA 1:50

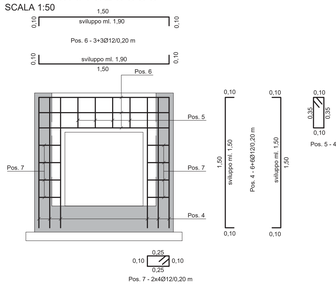

ARMATURA MURI D'ALA SCALA 1:50

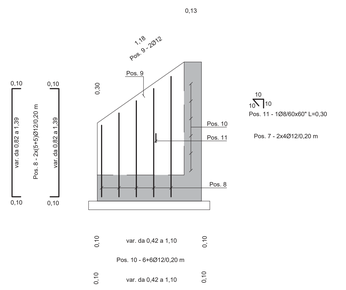

PLANIMETRIA – SCALA 1:2000

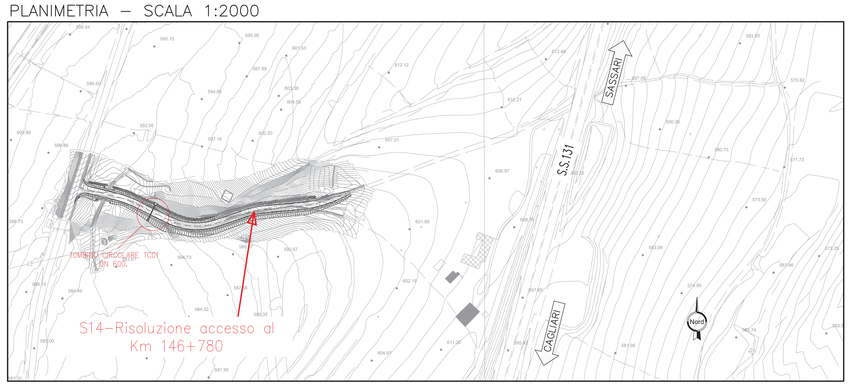

Sezione trasversale pozzetto imbocco Tombino TC02 – SCALA 1:50

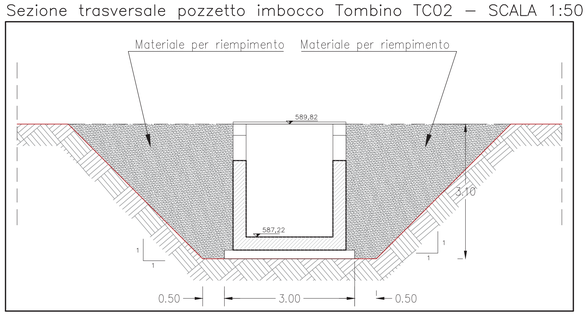

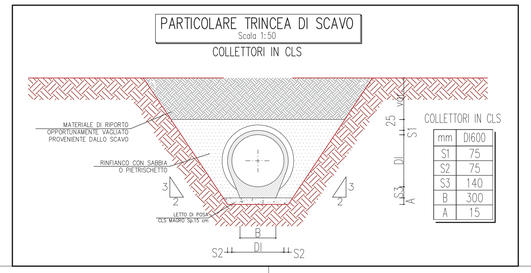

Sanas
GRUPPO FS ITALIANE
Direzione Progettazione e Realizzazione Lavori

S.S.131 DI "CARLO FELICE"
Adeguamento e messa in sicurezza della S.S.131
Risoluzione dei nodi critici 2°stralcio
dal km 108+300 al km 158+000

PROGETTO ESECUTIVO — CA284

R.T.I. di PROGETTAZIONE:
Mandataria: PRO ITER Progetto Infrastrutture Territorio s.r.l. — Via G.B. Sammartini n°5, 20125 – Milano, Tel. 02 6787911, email:mail@proiter.it
Mandante: Ideing — Via Artemide n°3, 92100 Agrigento, Tel. 0922 421007, email: deltaingegneria@pec.it

PROGETTISTI:
Ing. Riccardo Formichi' – Pro Iter srl (integratore prestazioni specialistiche) Ordine Ing. di Milano n. 18045
Ing. Nicolo D'Alessandro – Delta Ingegneria srl Ordine Ing. di Agrigento n. A995

IL GEOLOGO
Dott. Geol. Massimo Mezzanzanica – Pro Iter srl Albo Geol. Lombardia n. A762

COORDINATORE PER LA SICUREZZA IN FASE DI PROGETTAZIONE
Ing. Diego Ceccherelli Ordine Ing. di Milano n. 15813

VISTO: IL RESP. DEL PROCEDIMENTO
Dott. Ing. Salvatore Trasco

PROTOCOLLO | DATA

TOMBINI IDRAULICI CIRCOLARI
Risoluzione accessi al km 146+780- S14
TC01 su S14 - sez.6 - D600 in cls

CODICE PROGETTO														NOME FILE												REVISIONE	SCALA
PROGETTO				LIV. PROG.		N. PROG.								T00TM16STRDI01B												B	Varie
L	O	P	L	S	Q	E	1	9	0	1				CODICE ELAB.	T	0	0	T	M	1	6	S	T	R	D	I	0	1		

REV.	DESCRIZIONE	DATA	REDATTO	VERIFICATO	APPROVATO
D					
C					
B	REVISIONE PER ISTRUTTORIA, VERIFICA E CONTROLLI D.LGS. 35/11	Aprile 2021	Ing.D. D'ALESSANDRO	Ing. M. CARLINO	Ing.N. D'ALESSANDRO
A	Emissione	Marzo 2020	Ing.D. D'ALESSANDRO	Ing. M. CARLINO	Ing.N. D'ALESSANDRO