Sezione Tombino TC03 – SCALA 1:50

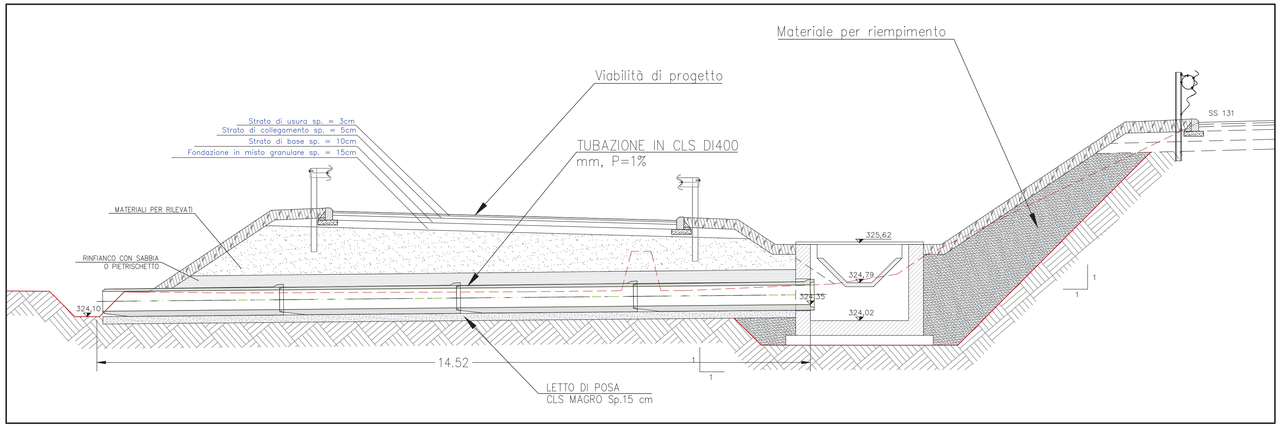

Sezione trasversale pozzetto imbocco Tombino TC02 – SCALA 1:50

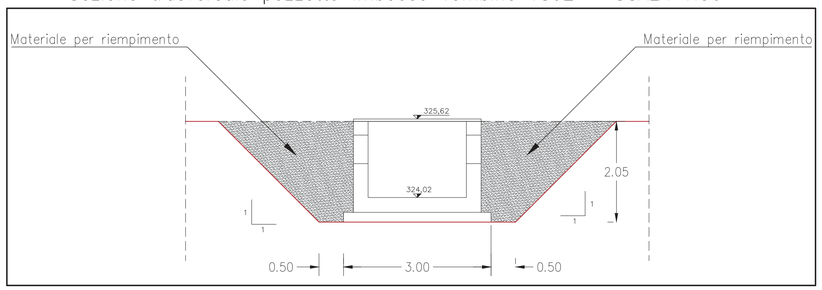

PLANIMETRIA – SCALA 1:500

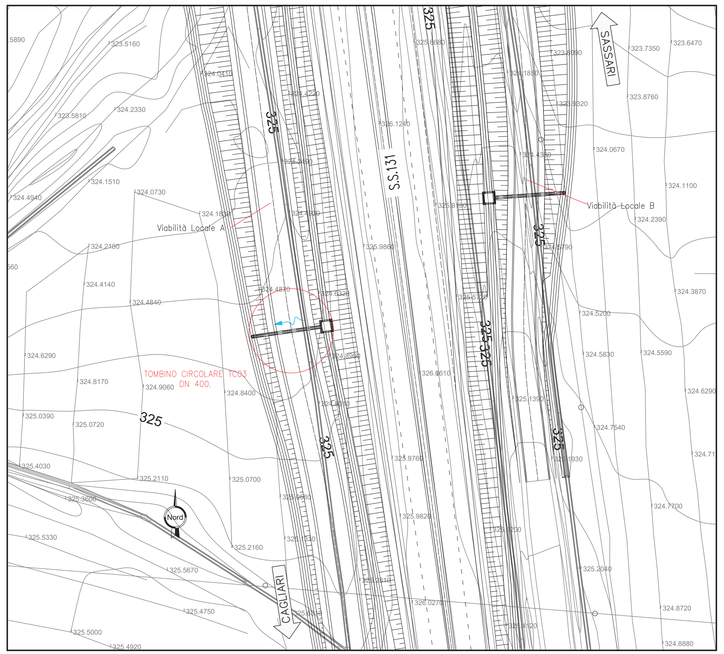

PLANIMETRIA – SCALA 1:2000

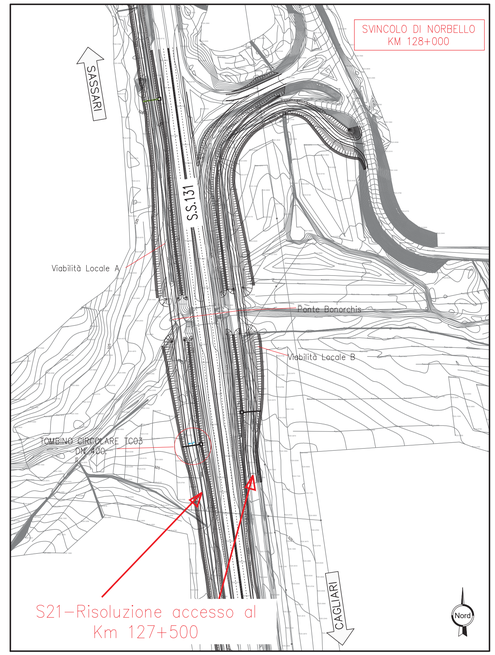

POZZETTO CARPENTERE ED ARMATURE – SCALA 1:50

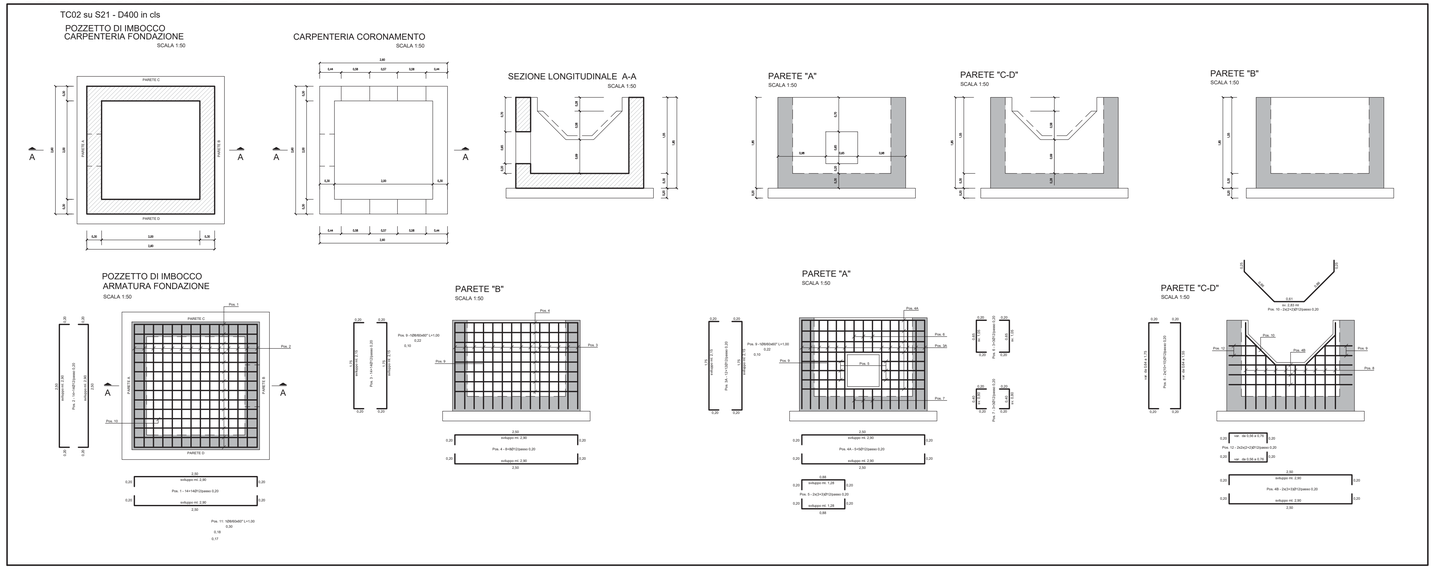

PARTICOLARE TRINCEA DI SCAVO

Scala 1:50

COLLETTORI IN CLS

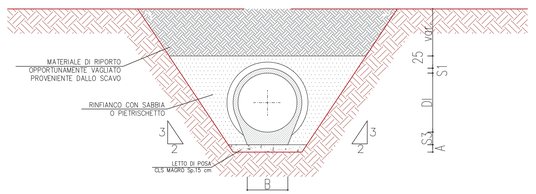

COLLETTORI IN CLS

mm	DI400
S1	60
S2	60
S3	110
B	220
A	15

anas
GRUPPO FS ITALIANE

Direzione Progettazione e Realizzazione Lavori

S.S.131 DI "CARLO FELICE"

Adeguamento e messa in sicurezza della S.S.131

Risoluzione dei nodi critici 2°stralcio

dal km 108+300 al km 158+000

PROGETTO ESECUTIVO — CA284

R.T.I. di PROGETTAZIONE:

Mandataria: PRO ITER Progetto Infrastrutture Territorio s.r.l. — *Via G.B. Sammartini n°5 20125 – Milano Tel. 02 6787911 email:mail@proiter.it*

Mandante: delta Ingegneria — *Via Artemide n°3 92100 Agrigento Tel. 0922 421007 email: deltaingegneria@pec.it*

PROGETTISTI:
Ing. Riccardo Formichi – Pro Iter srl (Integratore prestazioni specialistiche) Ordine Ing. di Milano n. 18545
Ing. Nicola D'Alessandro – Delta Ingegneria srl Ordine Ing. di Agrigento n. A995

IL GEOLOGO
Dott. Geol. Massimo Mezzanzanica – Pro Iter srl Albo Geol. Lombardia n. A762

COORDINATORE PER LA SICUREZZA IN FASE DI PROGETTAZIONE
Ing. Diego Ceccherelli Ordine Ing. di Milano n. 15813

VISTO: IL RESP. DEL PROCEDIMENTO
Dott. Ing. Salvatore Frasca

PROTOCOLLO | DATA

Ordine degli Ingegneri della Provincia di Milano — Sez. A — DOTT. ING. FORMICHI RICCARDO — Settore: a) civile e ambientale b) industriale — N. A 18045

Ordine degli Ingegneri della Provincia di Agrigento — Sez. A — N. A 995 — Nicola D'Alessandro

TOMBINI IDRAULICI CIRCOLARI

Svincolo di Macomer al km 142+500

TC03 su S21 - sez. A45- D400 in cls

CODICE PROGETTO				NOME FILE	REVISIONE	SCALA
PROGETTO	LIV. PROG.	N. PROG.		T00TM18STRDI01B		
LOPLSQ	E	1901	CODICE ELAB.	T00TM18STRDI01	B	Varie

REV.	DESCRIZIONE	DATA	REDATTO	VERIFICATO	APPROVATO
D					
C					
B	REVISIONE PER ISTRUTTORIA, VERIFICA E CONTROLLI D.LGS. 35/11	Aprile 2021	Ing.D. D'ALESSANDRO	Ing. M. CARLINO	Ing.N. D'ALESSANDRO
A	Emissione	Marzo 2020	Ing.D. D'ALESSANDRO	Ing. M. CARLINO	Ing.N. D'ALESSANDRO