



PARTICOLARE TRINCEA DI SCAVO
Scala 1:50

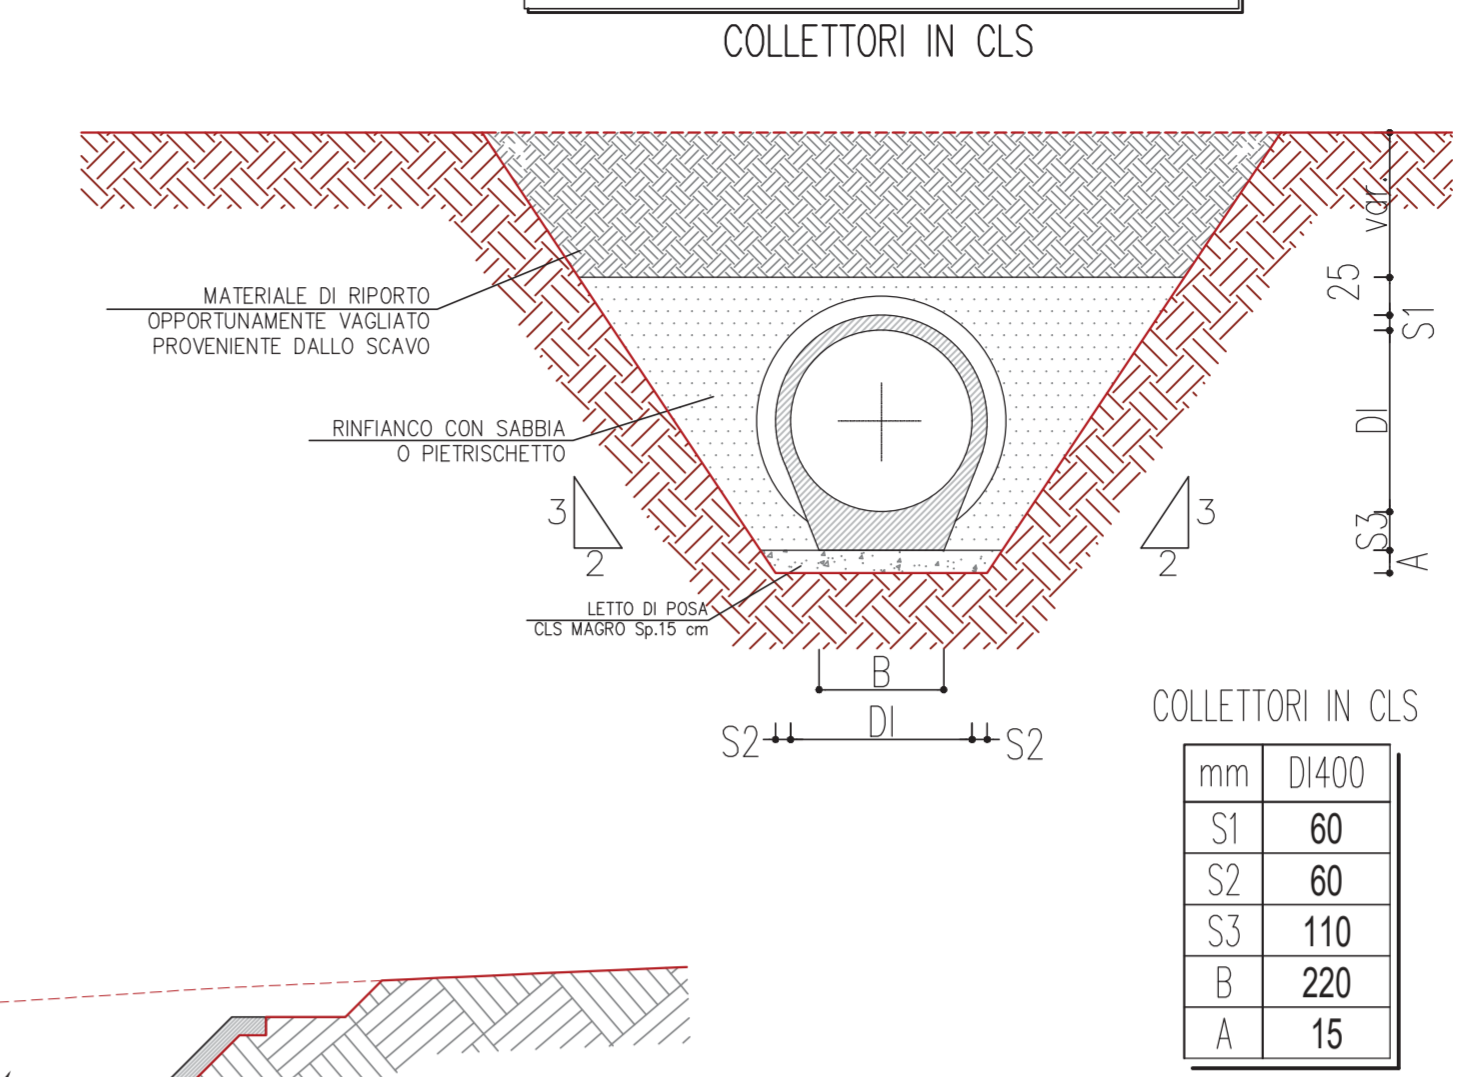


COLLETTORI IN CLS


mm	DI400
S1	60
S2	60
S3	110
B	220
A	15

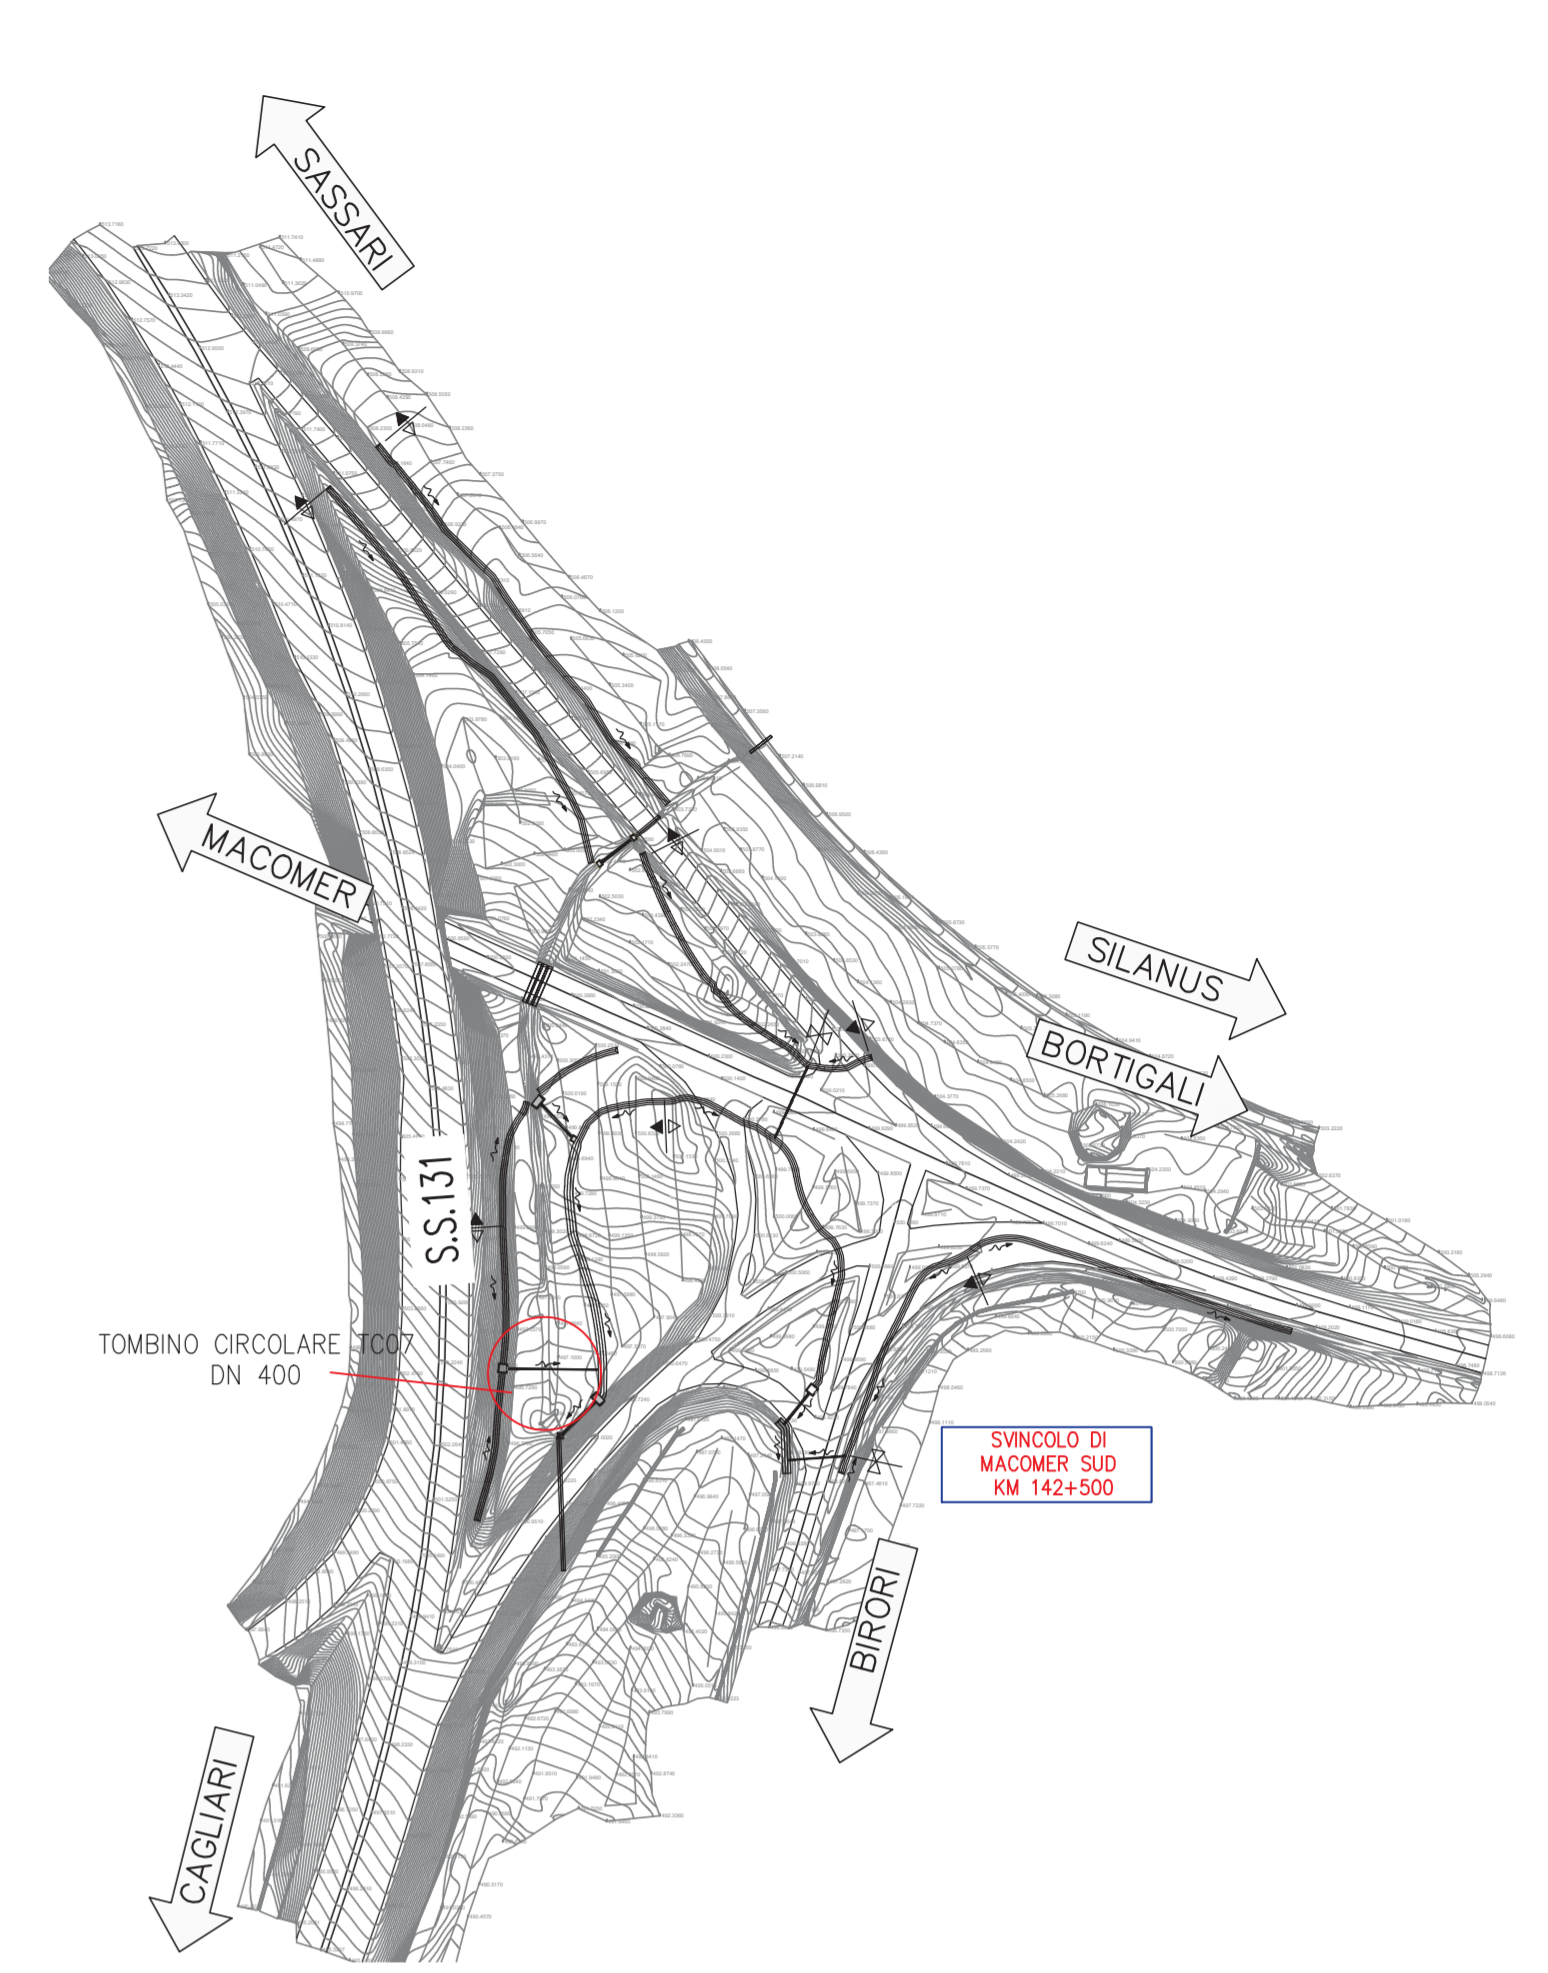


Sezione trasversale pozzetto imbocco Tombino TC07 – SCALA 1:50

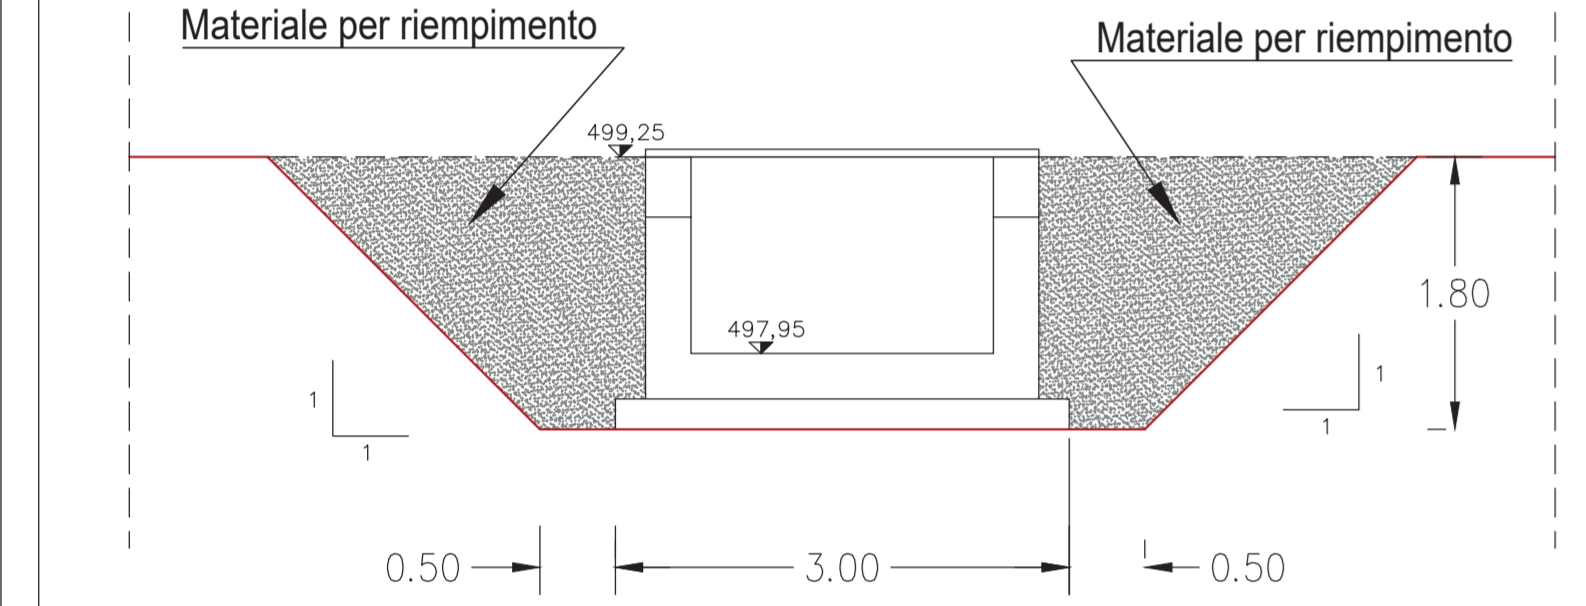

Pozzetto – SCALA 1:50

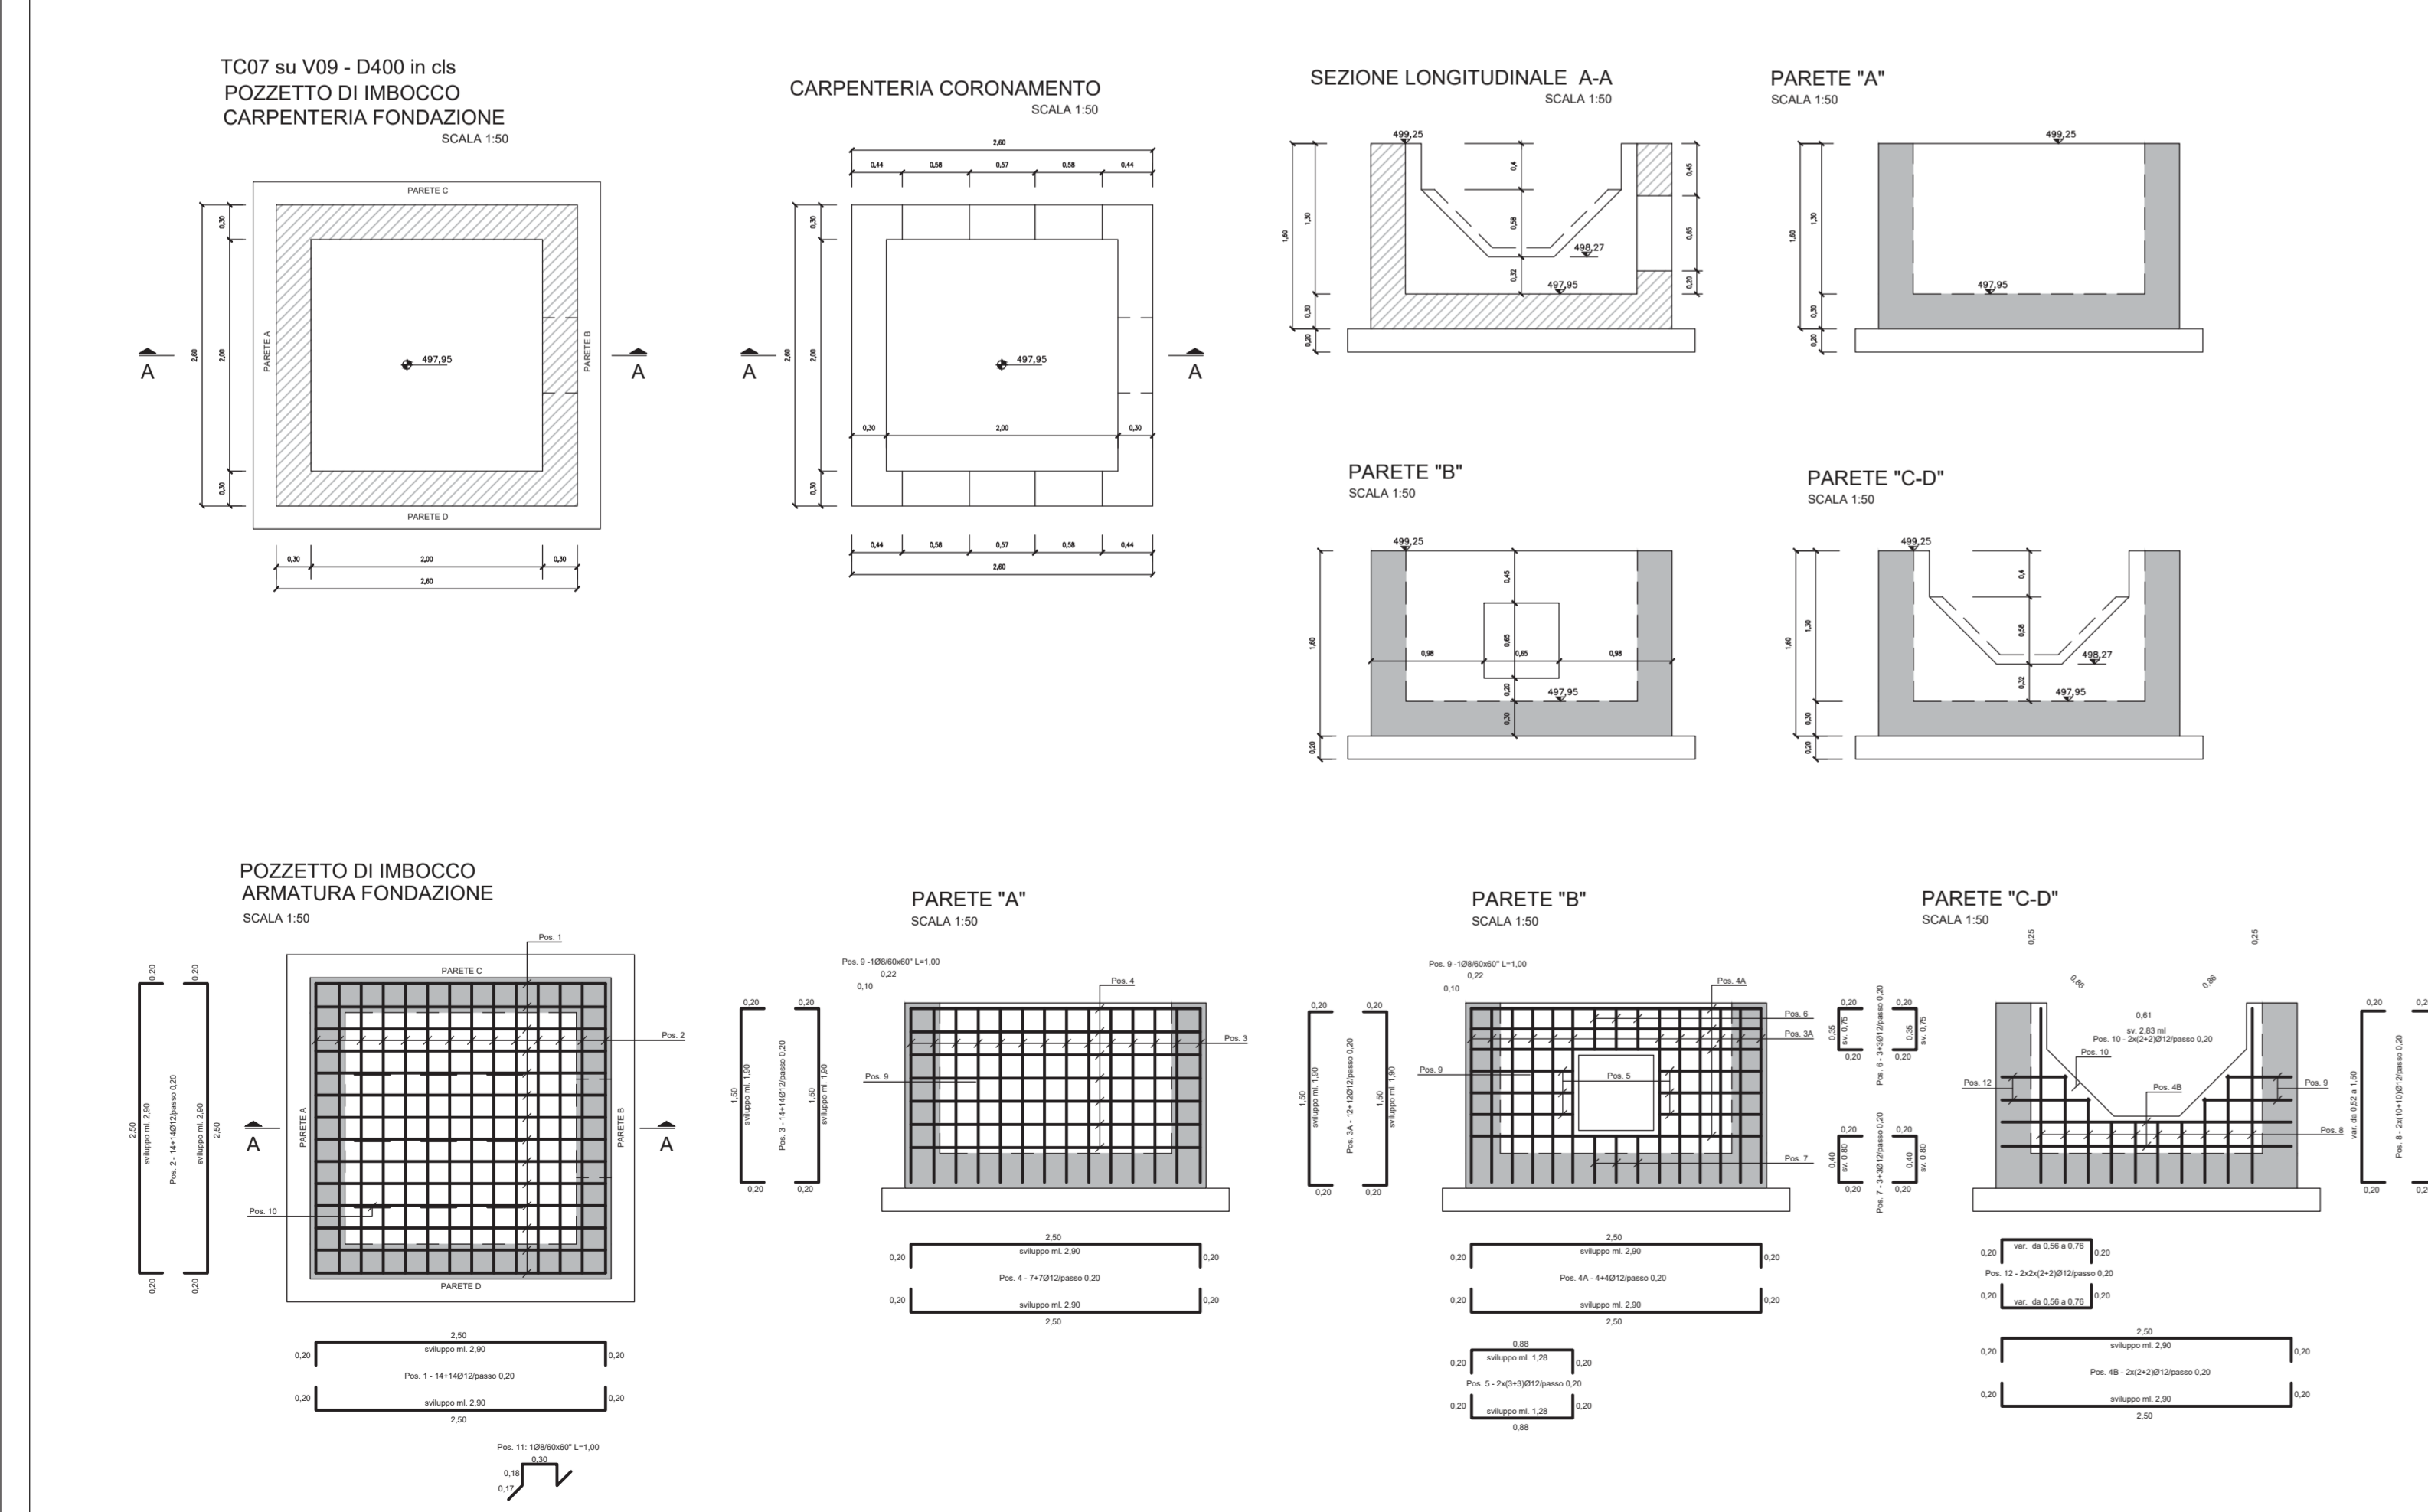

PLANIMETRIA – SCALA 1:500

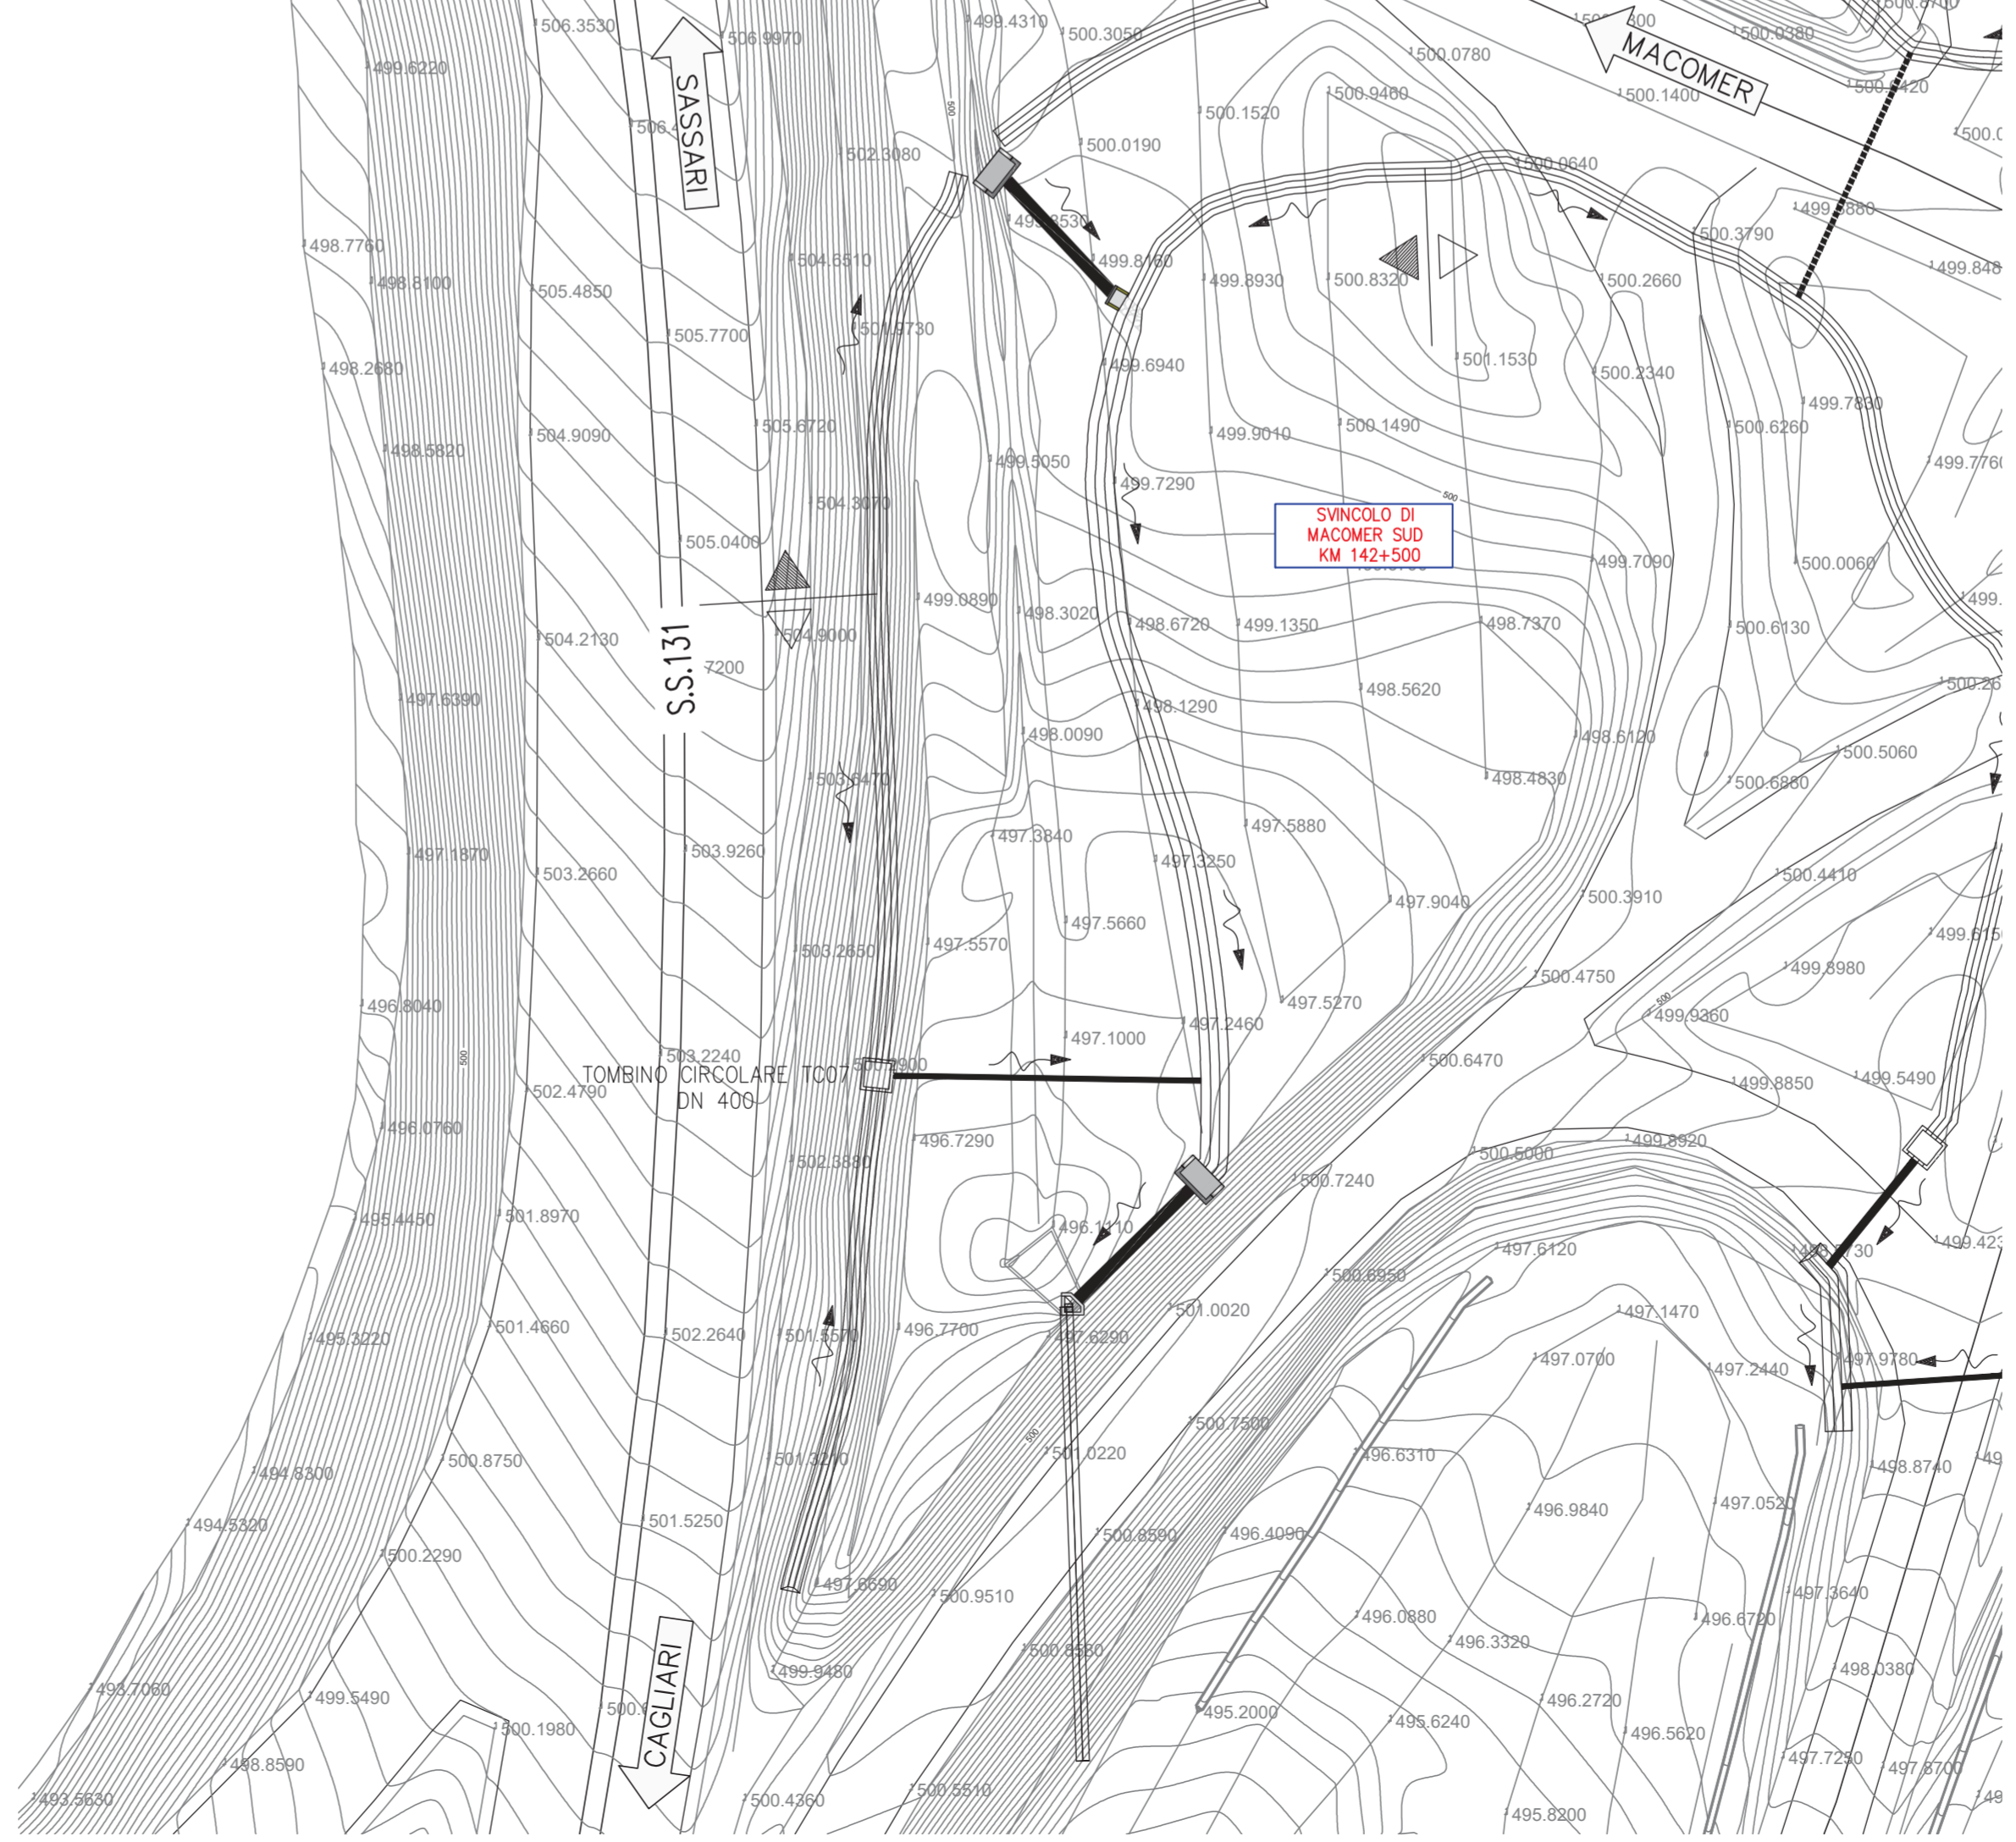

anas
GRUPPO FS ITALIANE
Direzione Progettazione e Realizzazione Lavori

S.S.131 DI "CARLO FELICE"
Adeguamento e messa in sicurezza della S.S.131
Risoluzione dei nodi critici 2°stralcio
dal km 108+300 al km 158+000

PROGETTO ESECUTIVO CA284

R.T.I. di PROGETTAZIONE: Mandataria **PRO ITER** Via G.B. Sommarini n°3 20125 - Milano Tel. 02 42929111 email: mail@proiter.it
Mandante **ING. RICCARDO FORMICHI** Via Artemide n°3 92100 Agrigento Tel. 0923 421007 email: deltagegneria@pec.it

PROGETTISTI:
Ing. Riccardo Formichi - Pro Iter srl (Integratore prestazioni specialistiche)
Ordine Ing. di Milano n. 18045
Ing. Nicola D'Alessandro - Delta Ingegneria srl
Ordine Ing. di Agrigento n. A925
IL GEOLOGO:
Dott. Geol. Massimo Mezzanatica - Pro Iter srl
Albo Geol. Lombardia n. A762
COORDINATORE PER LA SICUREZZA IN FASE DI PROGETTAZIONE:
Ing. Diego Ceccherelli
Ordine Ing. di Milano n. 15813
VISTO: IL RESP. DEL PROCEDIMENTO
Dott. Ing. Salvatore Frasca

TOMBINI IDRAULICI CIRCOLARI
Svincolo di Macomer al km 142+500
TC07 su V09 - sez. R2-9/R3-1- D400 in cls

CODICE PROGETTO	NOME FILE	REVISIONE	SCALA
PROGETTO LV. PROG. N. PROG. LOP L SQ E 1901	T00TM22STRDI01B	B	Varie
D			
C			
B	REVISIONE PER ISTRUTTORIA, VERIFICA E CONTROLLI D.LGS. 35/11	Aprile 2021	ing.D. D'ALESSANDRO ing. M. CARLINO ing.N. D'ALESSANDRO
A	Emissione	Marzo 2020	ing.D. D'ALESSANDRO ing. M. CARLINO ing.N. D'ALESSANDRO
REV.	DESCRIZIONE	DATA	REGATTO VERIFICATO APPROVATO