



POZZETTO CLS CARPENTERIE ED ARMATURE – SCALA 1:50

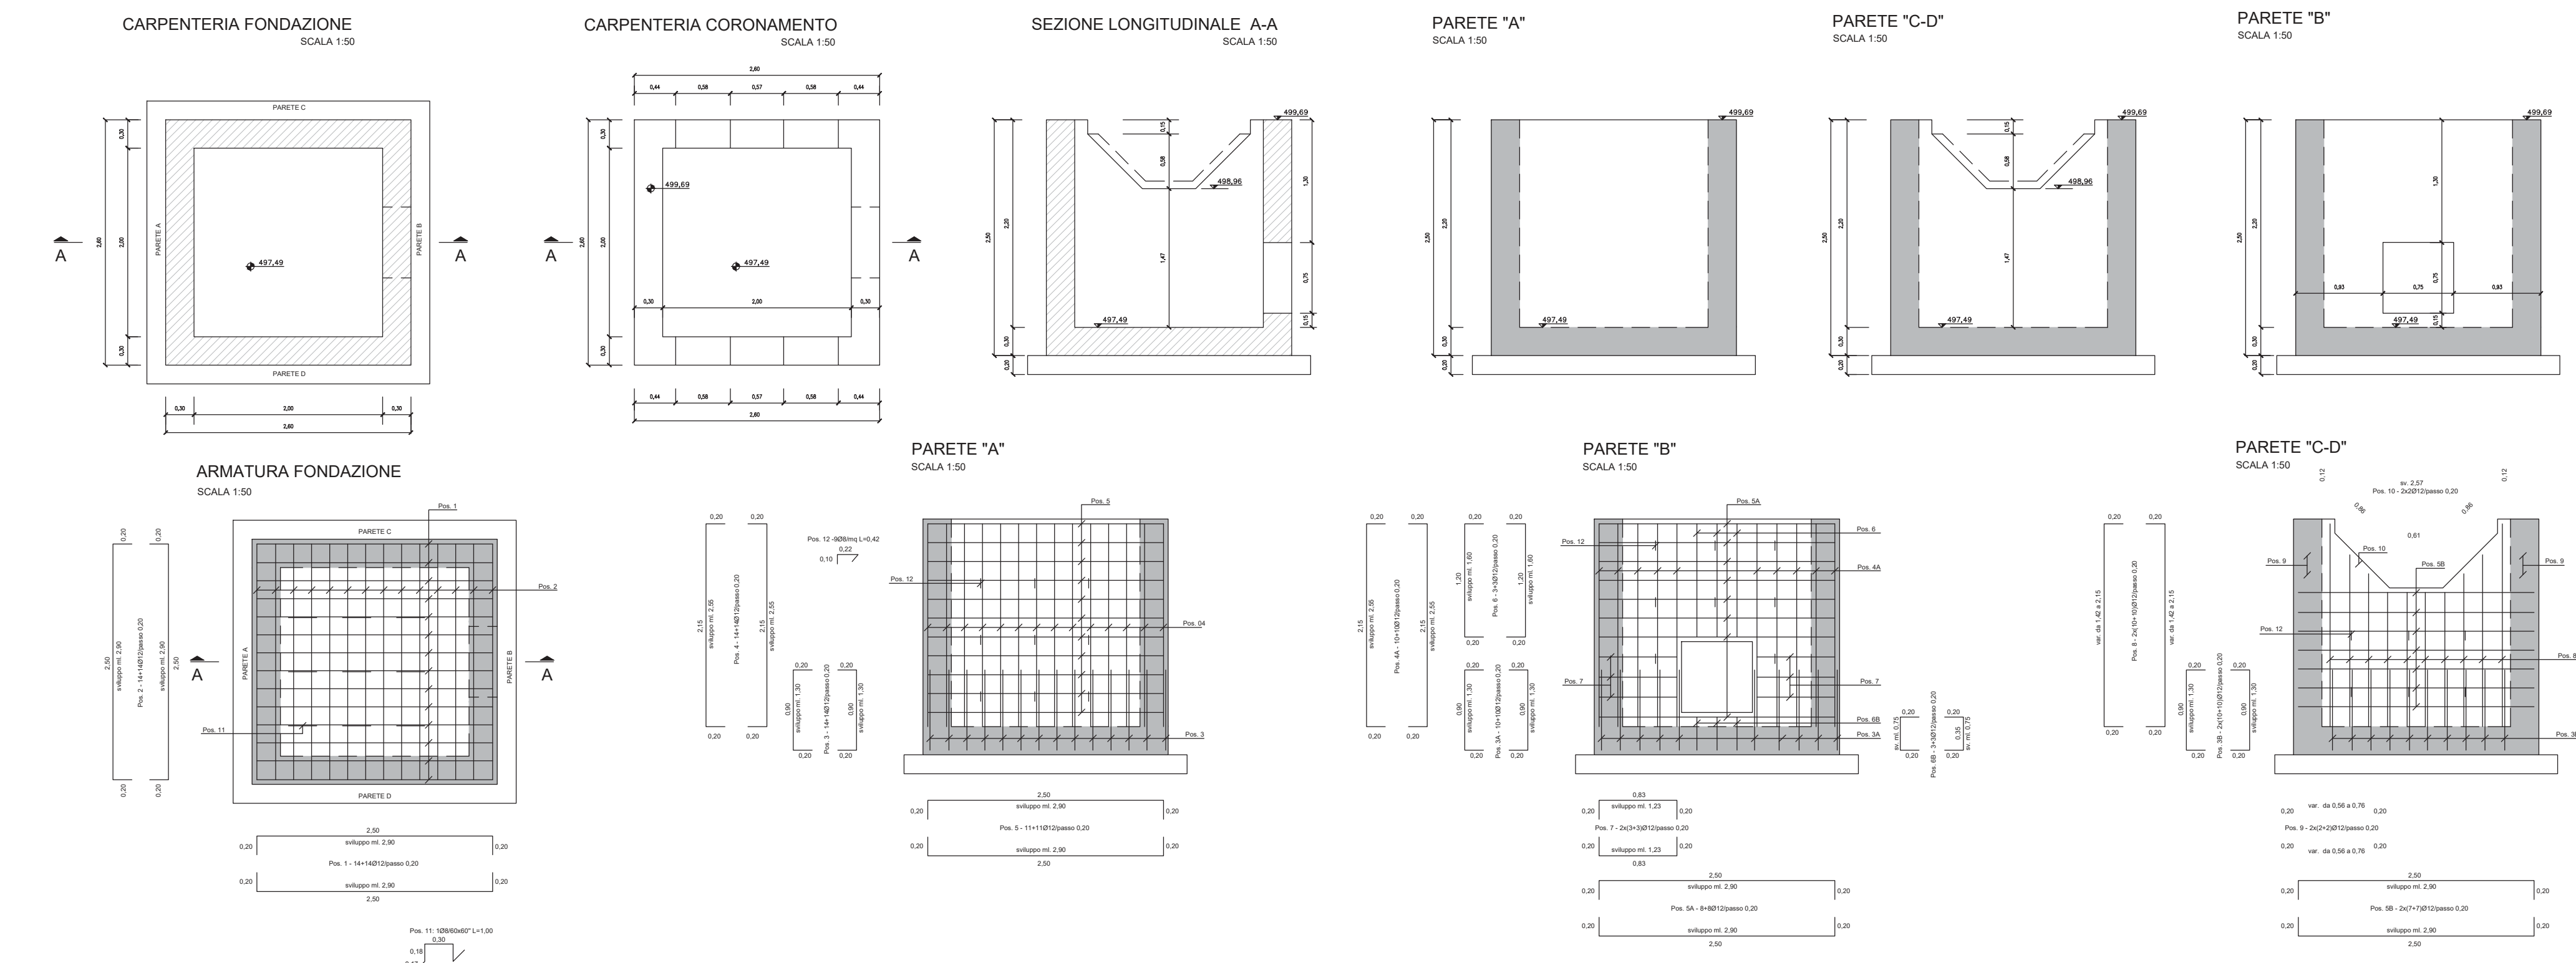


PLANIMETRIA – SCALA 1:500




Sezione trasversale pozzetto imbocco Tombino TC08 – SCALA 1:50

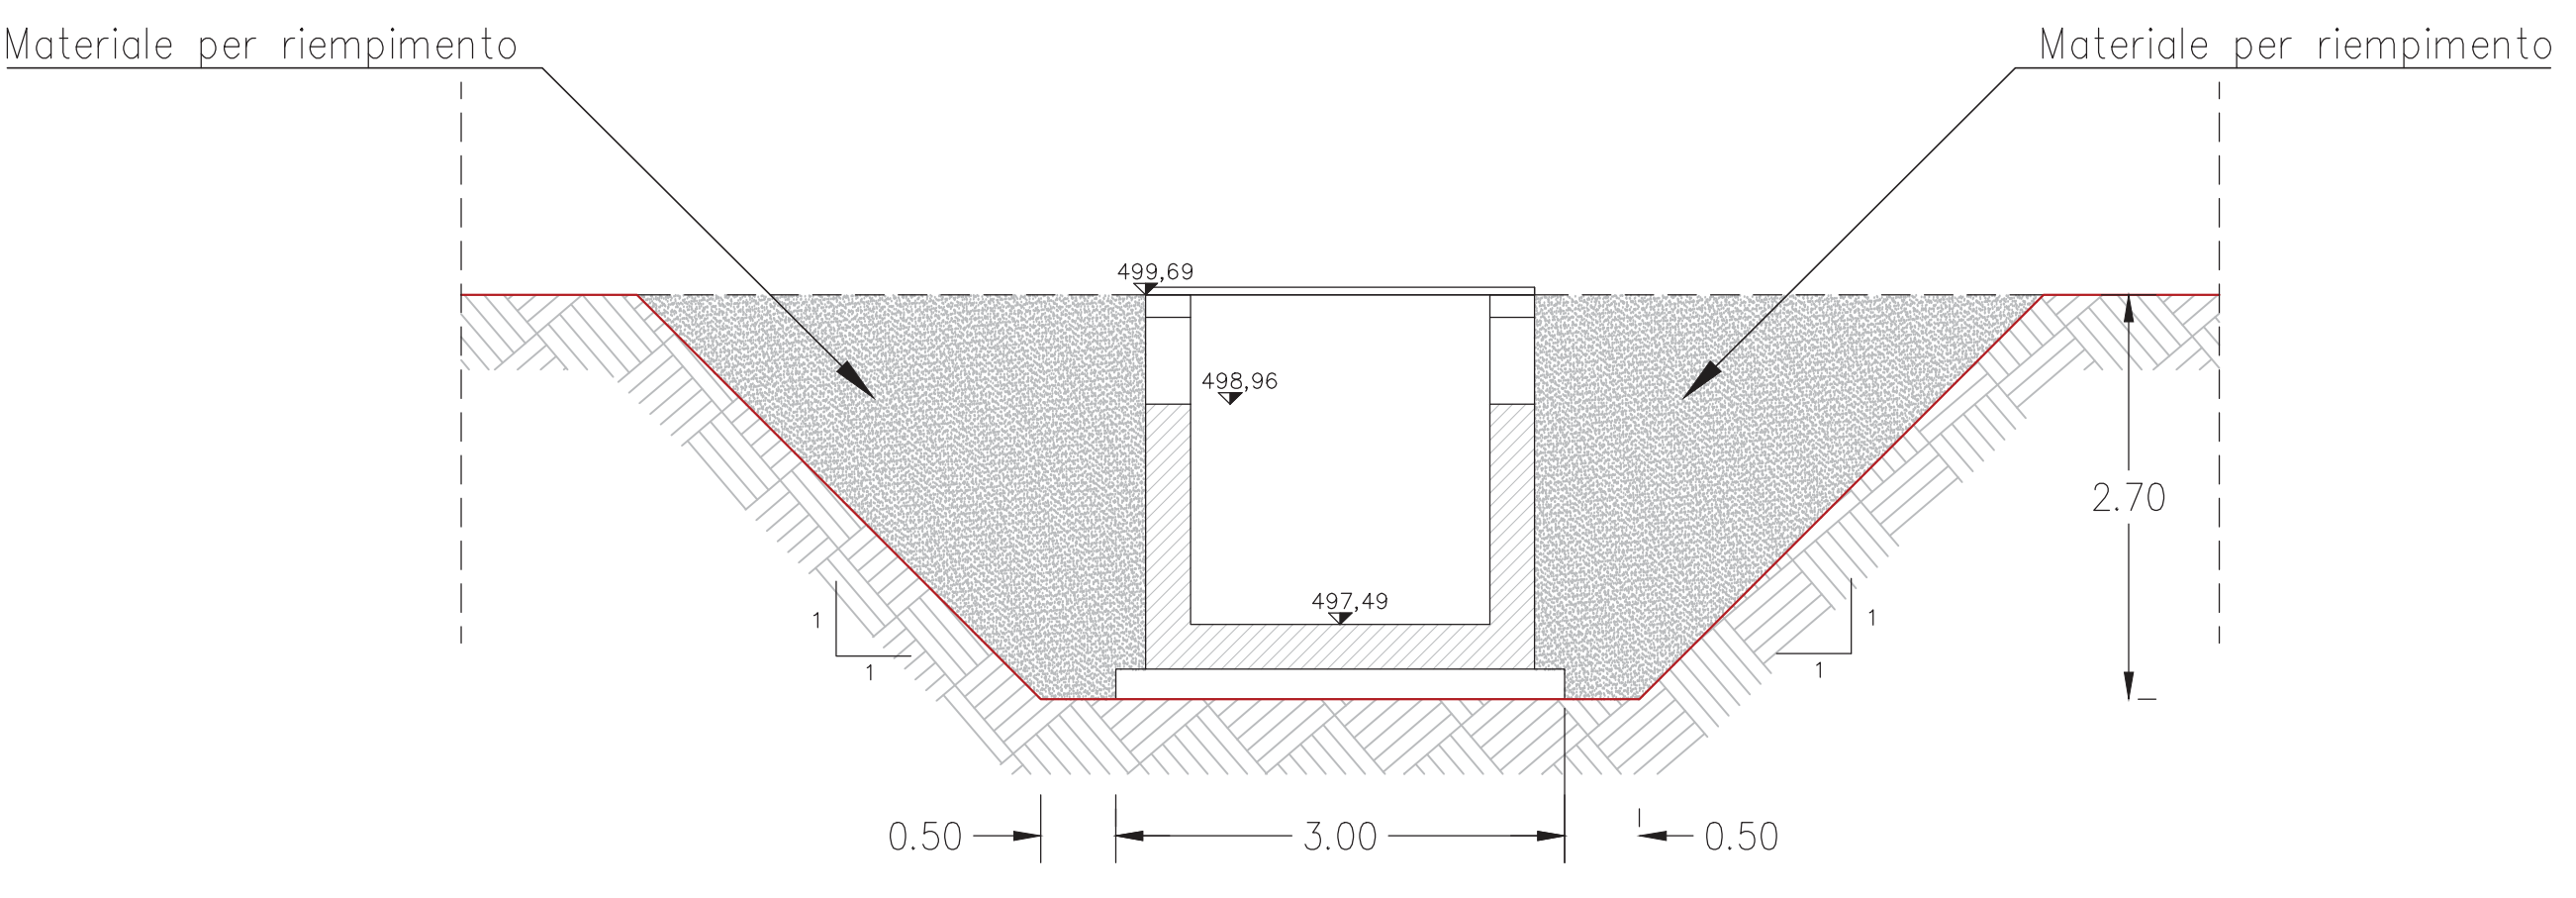

PARTICOLARE TRINCEA DI SCAVO  
Scala 1:50  
COLLETTORI IN CLS

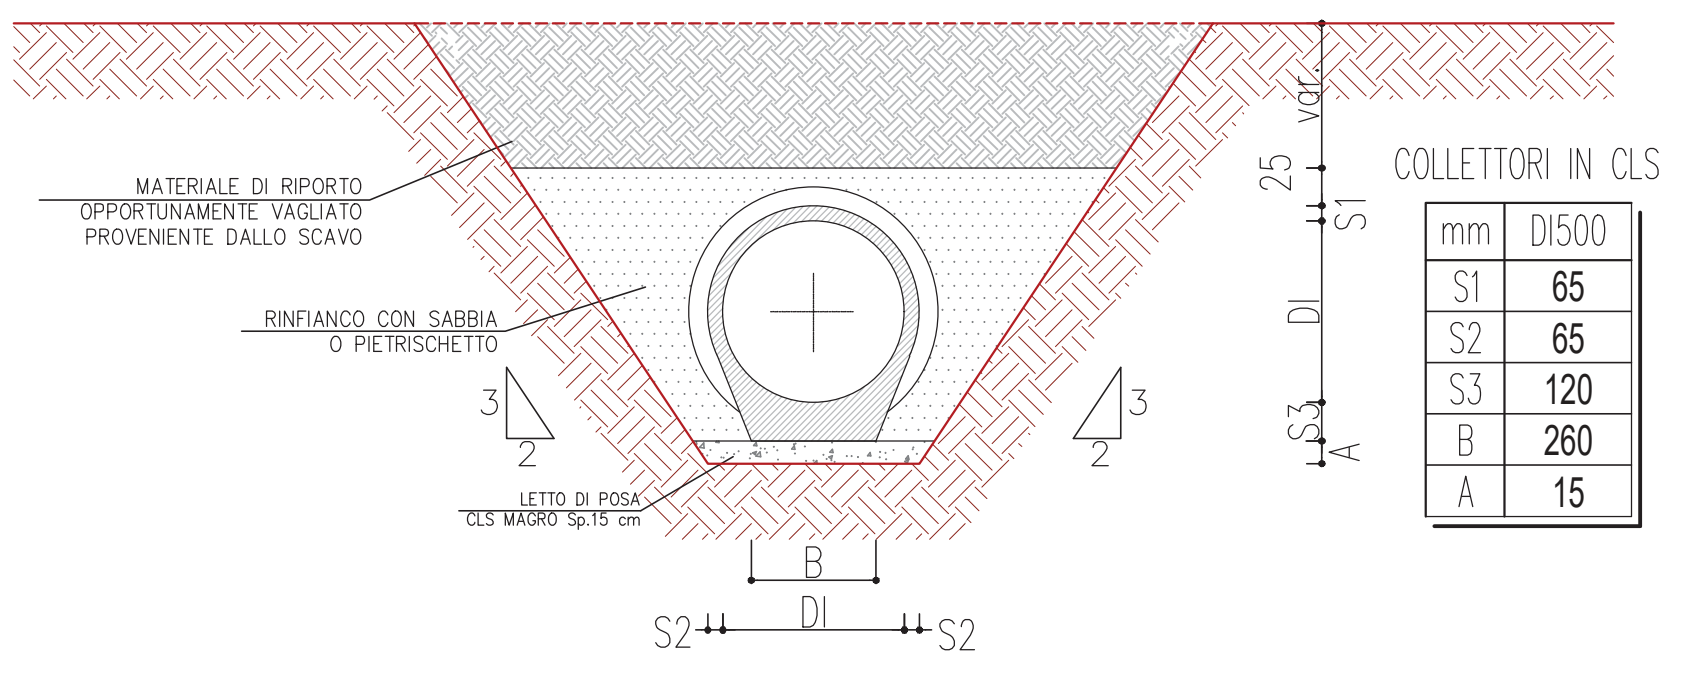

PLANIMETRIA – SCALA 1:2000

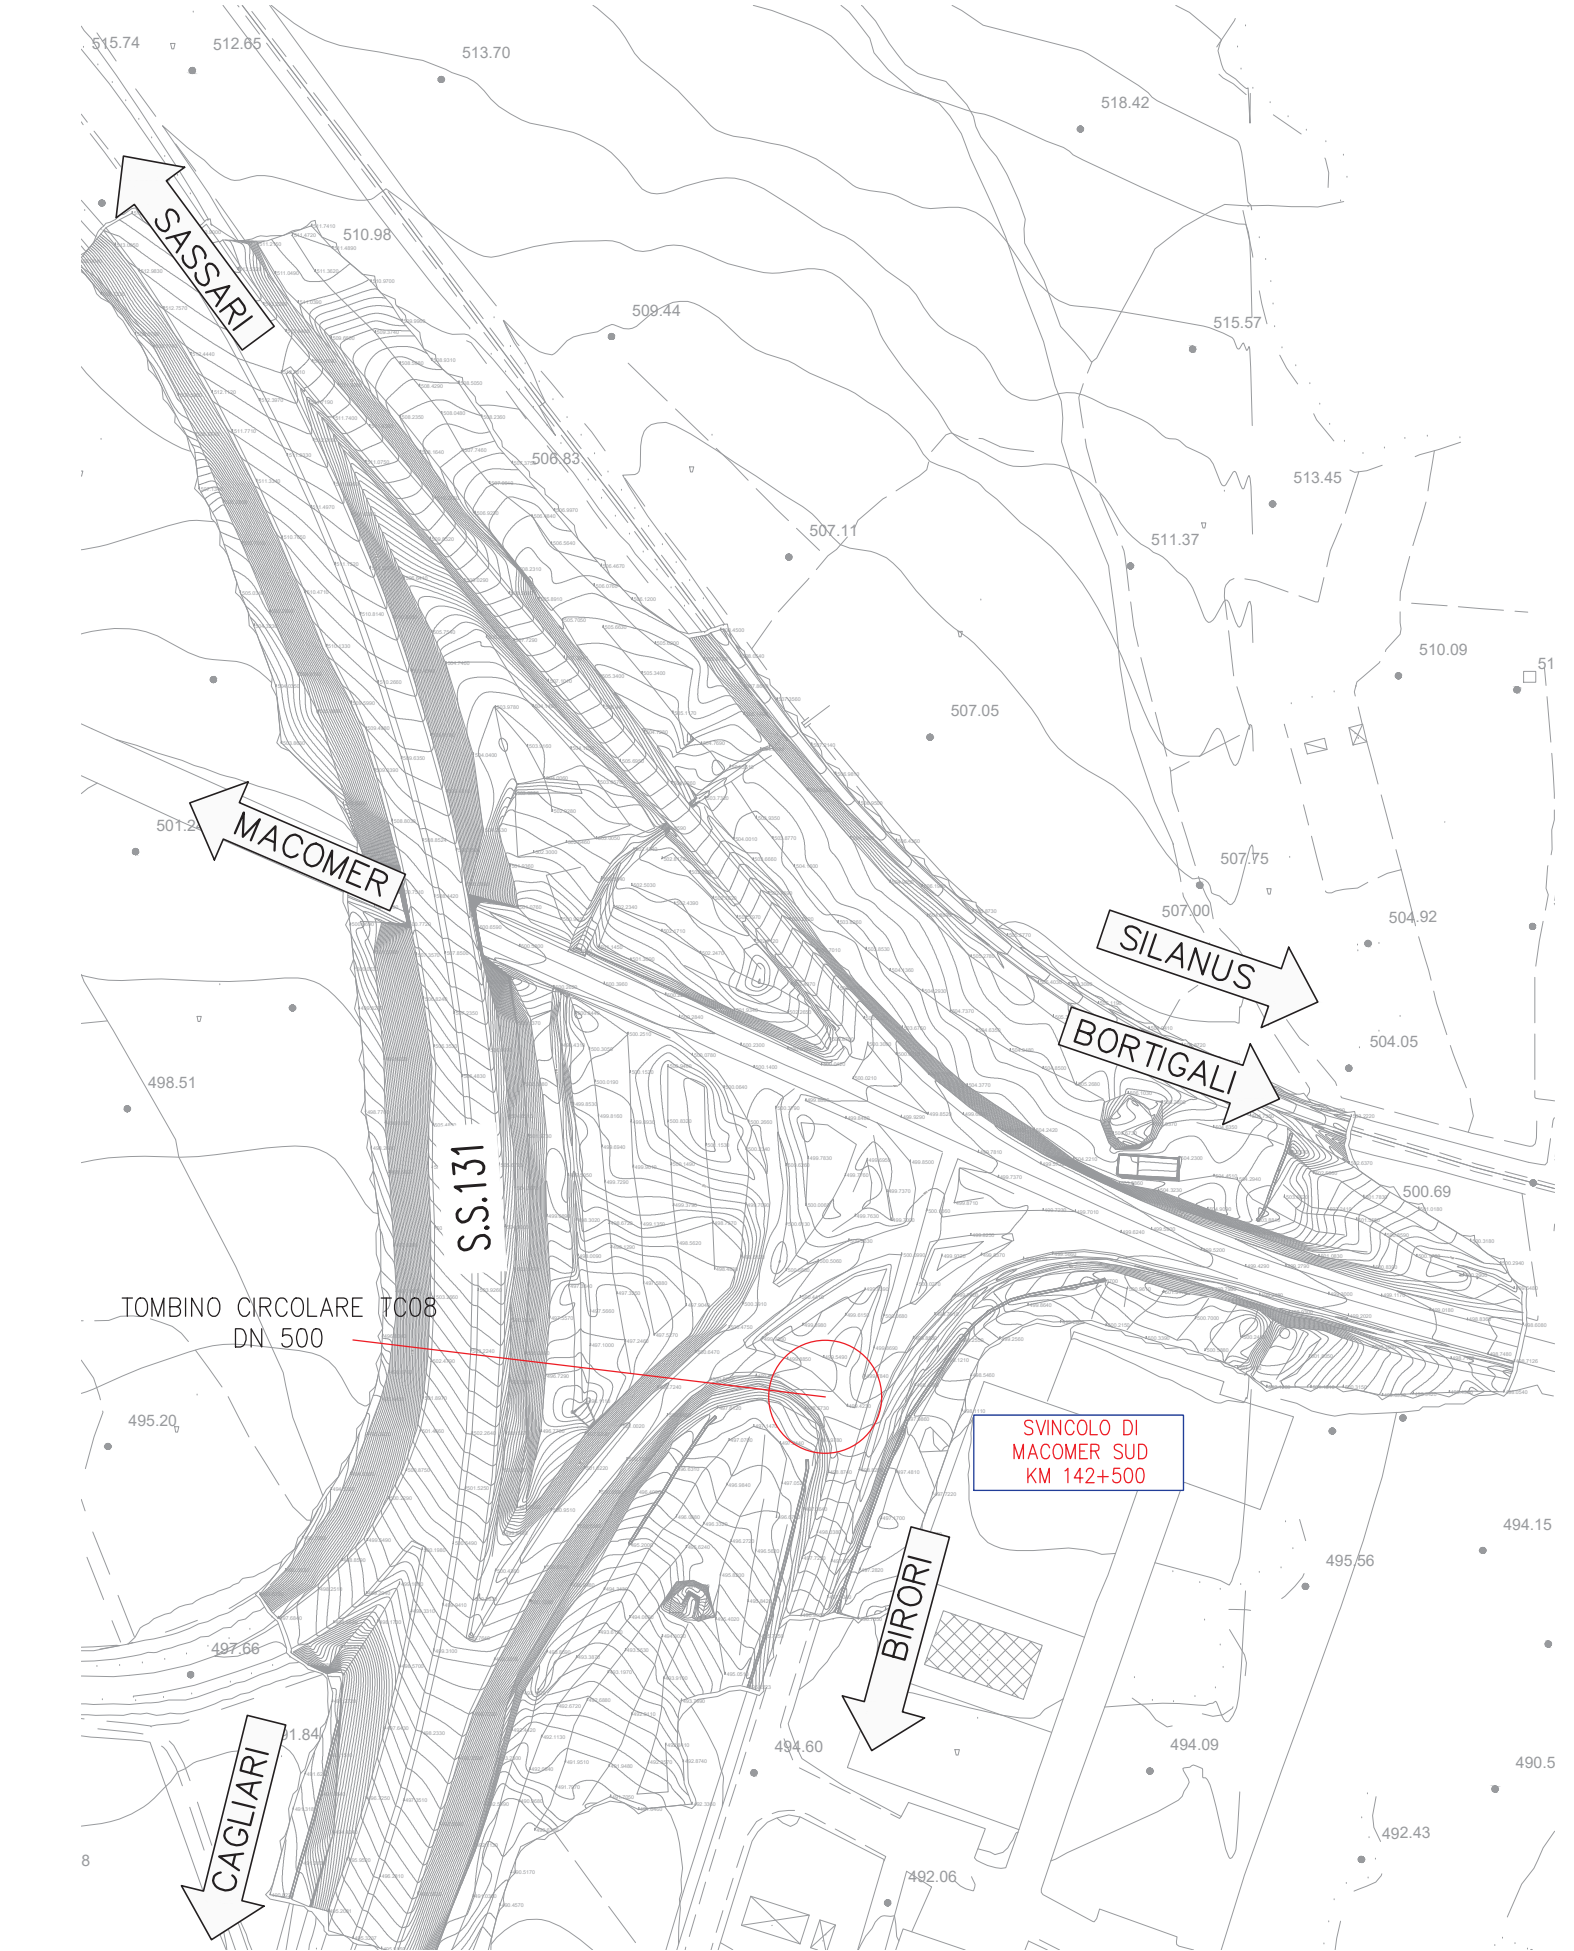



**S.S.131 DI "CARLO FELICE"**  
Adeguamento e messa in sicurezza della S.S.131  
Risoluzione dei nodi critici 2°stralcio  
dal km 108+300 al km 158+000

**PROGETTO ESECUTIVO** CA284

R.T.I. di PROGETTAZIONE: Mandataria		Mandante	
 Via G.B. Sommarini n°5 20125 - Milano Tel. 02 6782911 email: mail@proiter.it		 Via Artemide n°3 92100 Agrigento Tel. 0923 423007 email: deltaingegneria@pec.it	

**PROGETTISTI:**  
 Ing. Riccardo Formichi – Pro Iter srl (Integratore prestazioni specialistiche)  
 Ordine Ing. di Milano n. 18043  
 Ing. Nicola D'Alessandro – Delta Ingegneria srl  
 Ordine Ing. di Agrigento n. 4995

**IL GEOLOGO:**  
 Dott. Gino Massimo Mazzocchia – Pro Iter srl  
 Abbo. Geol. Lombardia n. 4762

**COORDINATORE PER LA SICUREZZA IN FASE DI PROGETTAZIONE:**  
 Ing. Diego Ceccherelli  
 Ordine Ing. di Milano n. 15813

**VISTO: IL RESP. DEL PROCEDIMENTO**  
 Dott. Ing. Salvatore Frasca

PROTOCOLLO	DATA
------------	------

**TOMBINI IDRAULICI CIRCOLARI**  
 Svincolo di Macomer al km 142+500  
 TC08 su V09 - sez. R2-24- D500 in cls

CODICE PROGETTO	NOME FILE	REVISIONE	SCALA
PROGETTO	LOP		
CODICE ELAB.	T00TM23STRDI01	B	Varie

D					
C					
B	REVISIONE PER ISTRUTTORIA, VERIFICA E CONTROLLI D.LGS. 35/11	Aprile 2021	Ing. D. D'ALESSANDRO	Ing. M. CARLINO	Ing. A. D'ALESSANDRO
A	Emissione	Marzo 2020	Ing. D. D'ALESSANDRO	Ing. M. CARLINO	Ing. A. D'ALESSANDRO
REV.	DESCRIZIONE	DATA	REDAITTO	VERIFICATO	APPROVATO