## Sezione Tombino TC10 – SCALA 1:50




## Sezione trasversale pozzetto imbocco Tombino TC10 – SCALA 1:50




## PARTICOLARE TRINCEA DI SCAVO

Scala 1:50

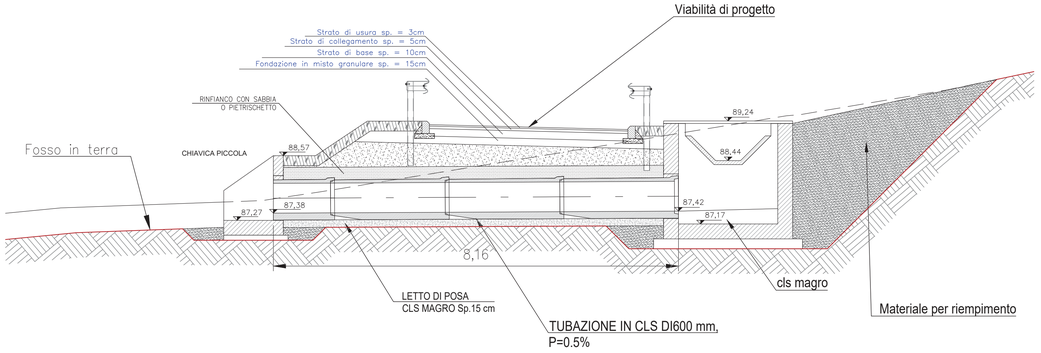COLLETTORI IN CLS

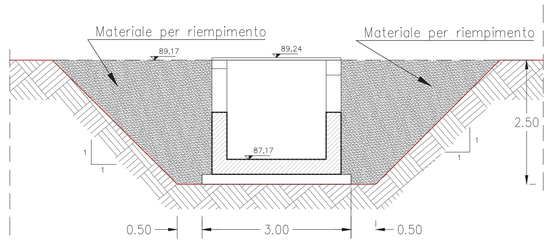


| mm | DI600 |
|---|---|
| S1 | 75 |
| S2 | 75 |
| S3 | 140 |
| B | 300 |
| A | 15 |

## PLANIMETRIA – SCALA 1:500




## PLANIMETRIA – SCALA 1:2000

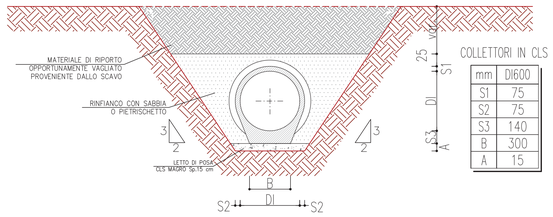


## POZZETTO – CARPENTERIE ED ARMATURE – R=1:50

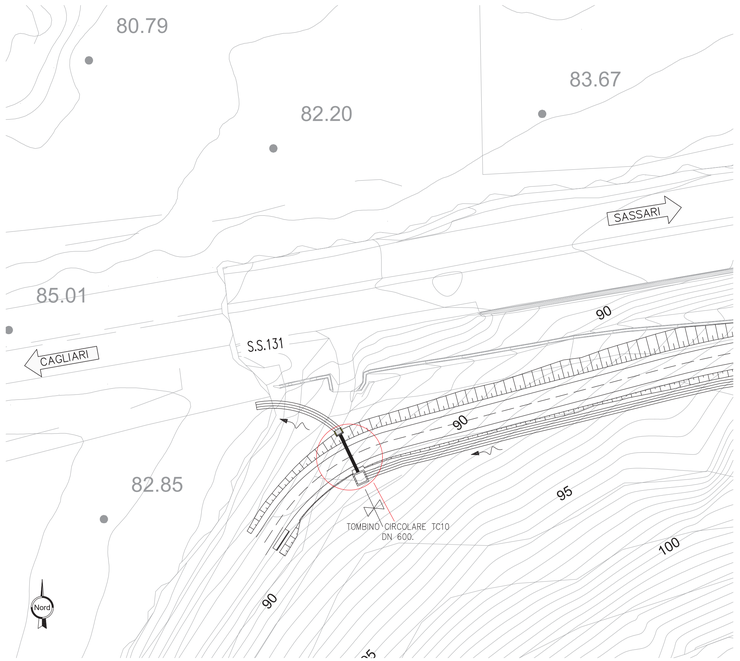


## Chiavica–piccola SCALA 1:50

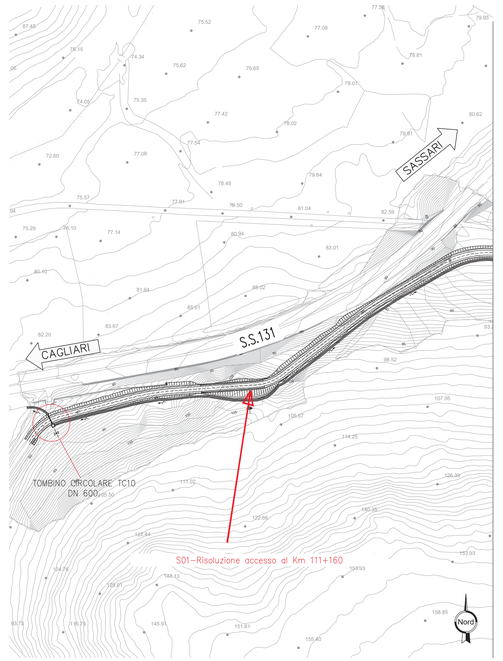


**Sanas** – GRUPPO FS ITALIANE

*Direzione Progettazione e Realizzazione Lavori*

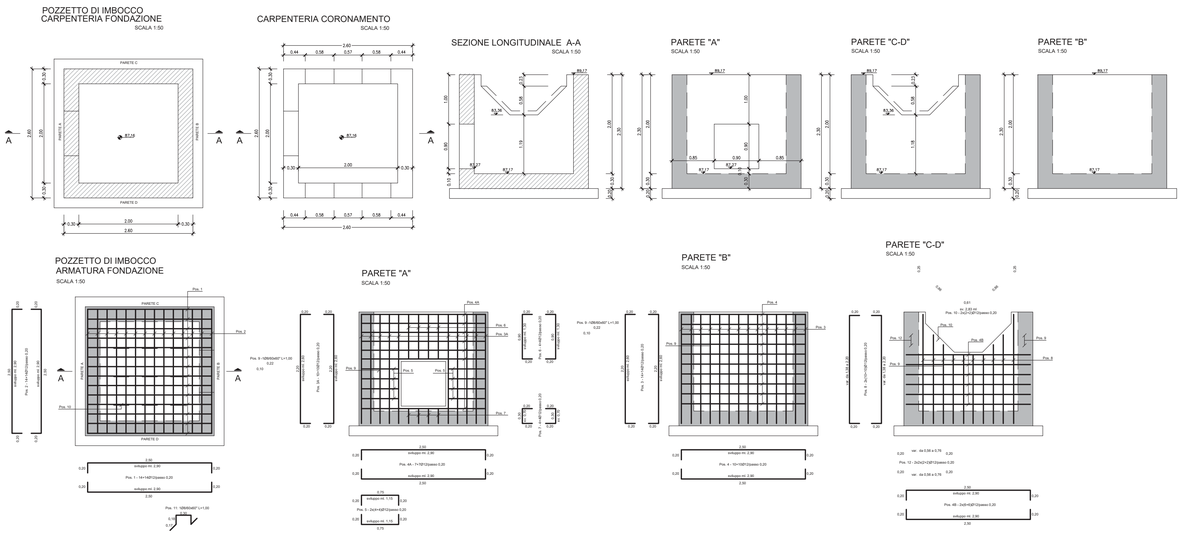S.S.131 DI "CARLO FELICE"

Adeguamento e messa in sicurezza della S.S.131

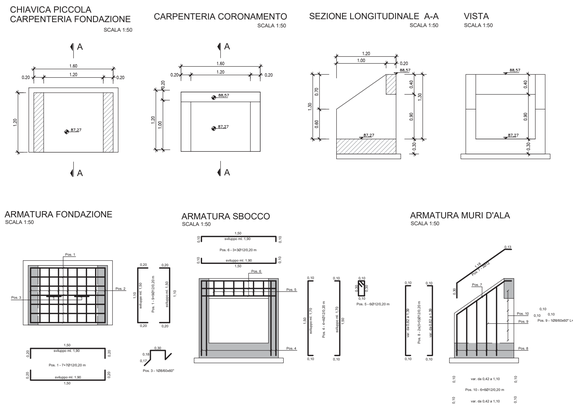Risoluzione dei nodi critici 2°stralcio

dal km 108+300 al km 158+000

**PROGETTO ESECUTIVO** — CA284


R.T.I. di PROGETTAZIONE:

Mandataria: PRO ITER Progetto Infrastrutture Territorio s.r.l. — *Via G.B. Sommariva n°5, 20125 – Milano, Tel. 02 6787911, email:mail@proiter.it*

Mandante: Delta Ingegneria — *Via Artemide n°3, 92100 Agrigento, Tel. 0922 421007, email: deltaingegneria@pec.it*

PROGETTISTI:
*Ing. Riccardo Formichi – Pro Iter srl (Integratore prestazioni specialistiche) Ordine Ing. di Milano n. 18045*
*Ing. Nicola D'Alessandro – Delta Ingegneria srl Ordine Ing. di Agrigento n. 4995*

IL GEOLOGO
*Dott. Geol. Massimo Mezzonzanico – Pro Iter srl Albo Geol. Lombardia n. 4762*

COORDINATORE PER LA SICUREZZA IN FASE DI PROGETTAZIONE
*Ing. Diego Ceccherelli Ordine Ing. di Milano n. 15813*

VISTO: IL RESP. DEL PROCEDIMENTO
*Dott. Ing. Salvatore Frasca*

DOTT.ING. FORMICHI RICCARDO Sez.A Settore b) civile e ambientale n°A 18045

Nicola D'Alessandro N. A. 995


PROTOCOLLO | DATA

### TOMBINI IDRAULICI CIRCOLARI

### Risoluzione accessi al km 111+160 - S01

TC10 su S01 - sez. 2- D600 in cls

| CODICE PROGETTO | | | NOME FILE | REVISIONE | SCALA |
|---|---|---|---|---|---|
| PROGETTO | LIV. PROG. | N. PROG. | T00TM25STRDI01B | | |
| LOPLSQ | E | 1901 | CODICE ELAB. T00TM25STRDI01 | B | Varie |

| REV. | DESCRIZIONE | DATA | REDATTO | VERIFICATO | APPROVATO |
|---|---|---|---|---|---|
| D | | | | | |
| C | | | | | |
| B | REVISIONE PER ISTRUTTORIA, VERIFICA E CONTROLLI D.LGS. 35/11 | Aprile 2021 | Ing.D. D'ALESSANDRO | Ing. M. CARLINO | Ing.N. D'ALESSANDRO |
| A | Emissione | Marzo 2020 | Ing.D. D'ALESSANDRO | Ing. M. CARLINO | Ing.N. D'ALESSANDRO |