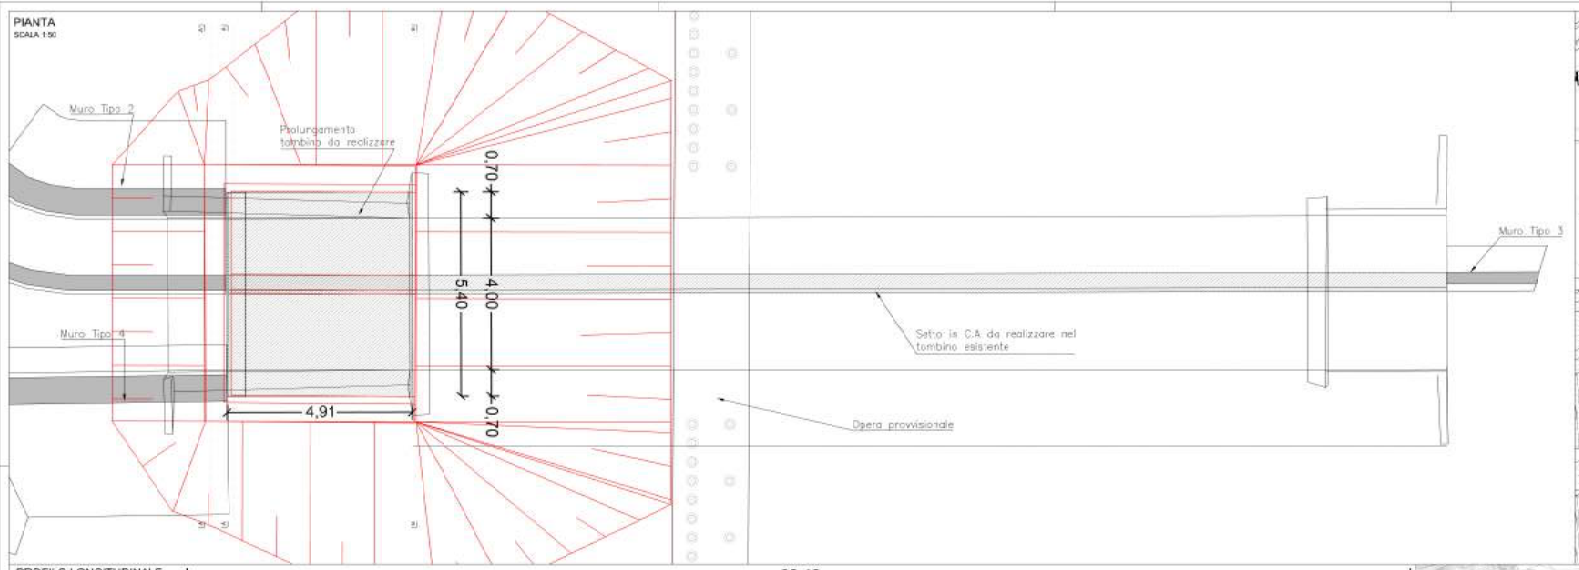
PIANTA
SCALA 1:50

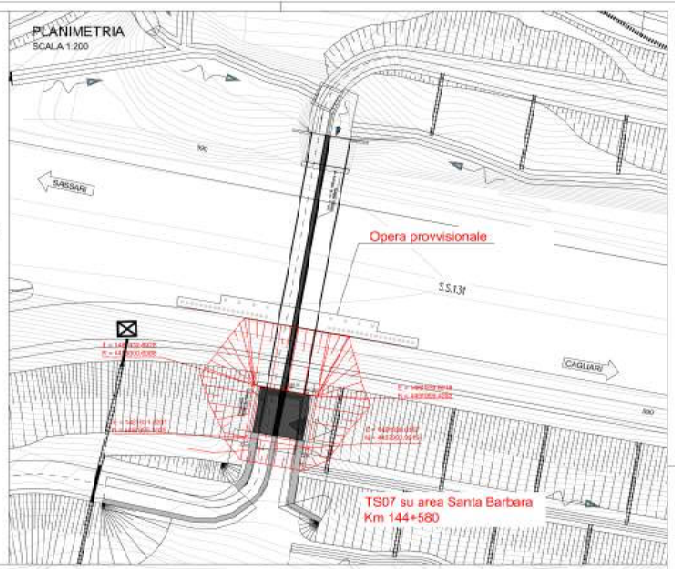
PLANIMETRIA
SCALA 1:200

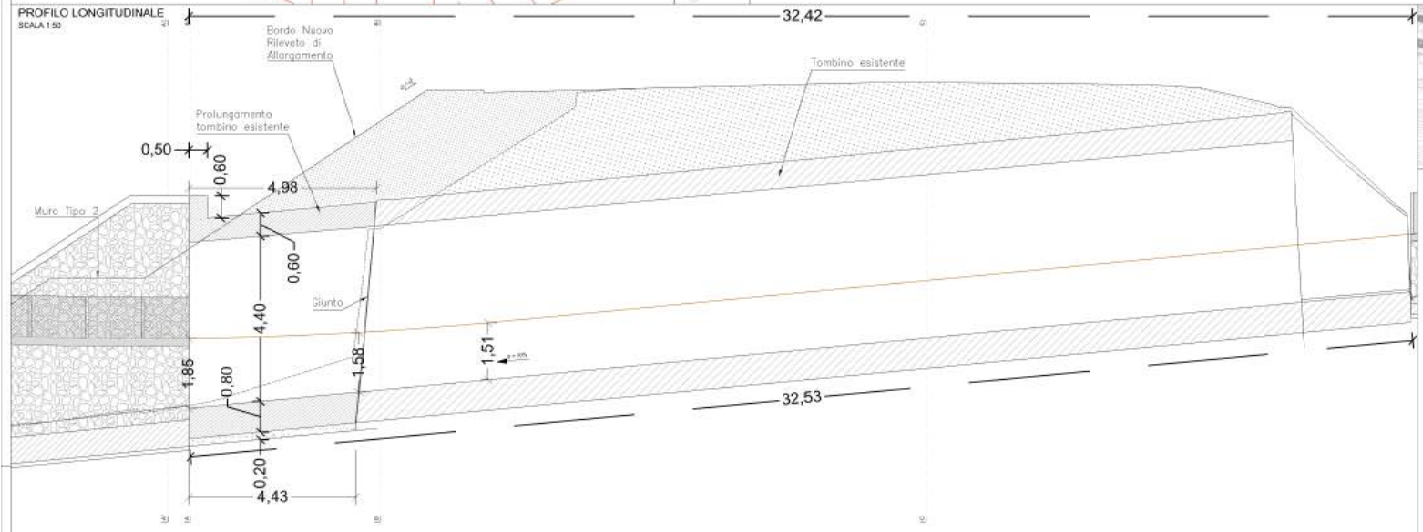
PROFILO LONGITUDINALE
SCALA 1:50

KEY- MAP

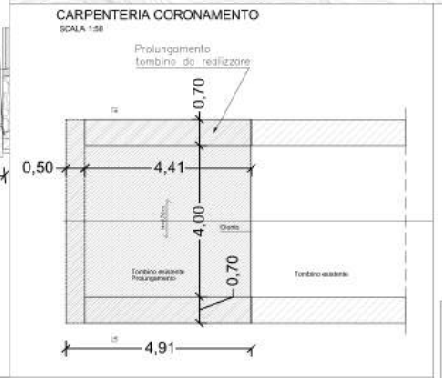
CARPENTERIA CORONAMENTO
SCALA 1:50

LEGENDA

- Rilevato da realizzare
- Rilevato esistente
- Tombino esistente
- Tombino da realizzare

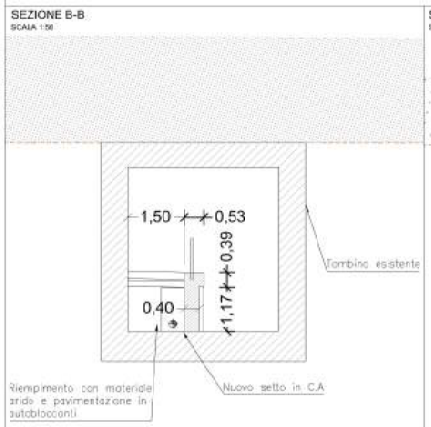
SEZIONE B-B
SCALA 1:50

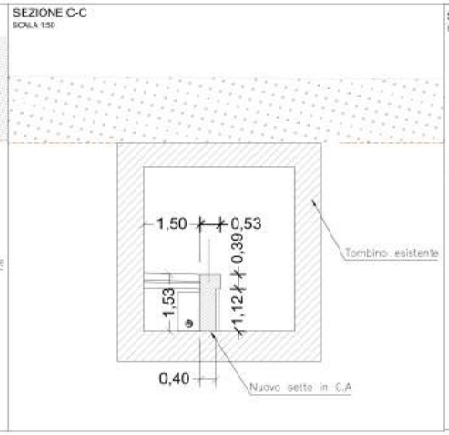
SEZIONE C-C
SCALA 1:50

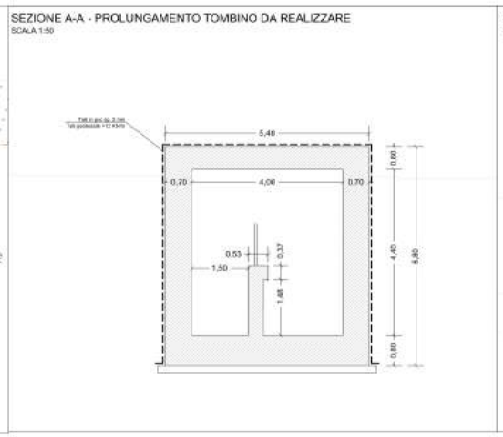
SEZIONE A-A - PROLUNGAMENTO TOMBINO DA REALIZZARE
SCALA 1:50

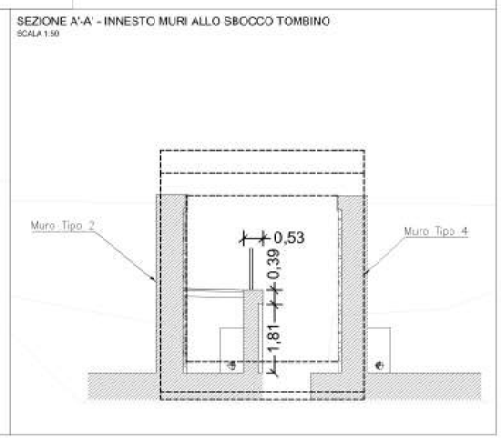
SEZIONE A'-A' - INNESTO MURI ALLO SBOCCO TOMBINO
SCALA 1:50

Sanas
GRUPPO FS ITALIANE
Direzione Progettazione e Realizzazione Lavori

S.S.131 DI "CARLO FELICE"
Adeguamento e messa in sicurezza della S.S.131
Risoluzione dei nodi critici 2°stralcio
dal km 108+300 al km 158+000

PROGETTO ESECUTIVO — CA284

I.T.I. di PROGETTAZIONE: Mandataria — Mandante

PROGETTISTI:
Ing. Nicola Fumuso – Pro Iter di Integrazione prestazioni specialistiche
Ing. Vincenzo D'Alessandro – Della Ingegneria
Ing. Giuseppe Lombardo – Pro Iter
IL GEOLOGO
Dott. Geol. Massimo Mastrorosso – Pro Iter
Dott. Geol. Lombardo
COORDINATORE PER LA SICUREZZA IN FASE DI PROGETTAZIONE
Ing. Diego Cucchiarelli
Dott. Ing. Alfonso Fiasco
VISTO IL RESP. DEL PROCEDIMENTO
Dott. Ing. Stanislao Fiasco
PROTOCOLLO — DATA

OPERE D'ARTE MINORI - Tombini idraulici
Scatolare pk 144+580 - TS07 su area Santa Barbara
carpenteria

CODICE PROGETTO	NOME FILE	REVISIONE	SCALA
PROGETTO: LOPLSQE 1901 — LIV. PROG.: E — N. PROG.: 1901	T00TM05STRCP01B — CODICE ELAB.: T00TM05STRCP01	B	NRO

REV.	DESCRIZIONE	DATA	REDATTO	VERIFICATO	APPROVATO
D					
C					
B	REVISIONE PER RISOLUZIONE, RIBRICA E CONTROLLO CLASS. 19/11	Aprile 2021	ing. D'ALESSANDRO	ing. M. LOMBARDO	ing. D'ALESSANDRO
A	Emissione	Marzo 2021	ing. D'ALESSANDRO	ing. M. LOMBARDO	ing. D'ALESSANDRO