

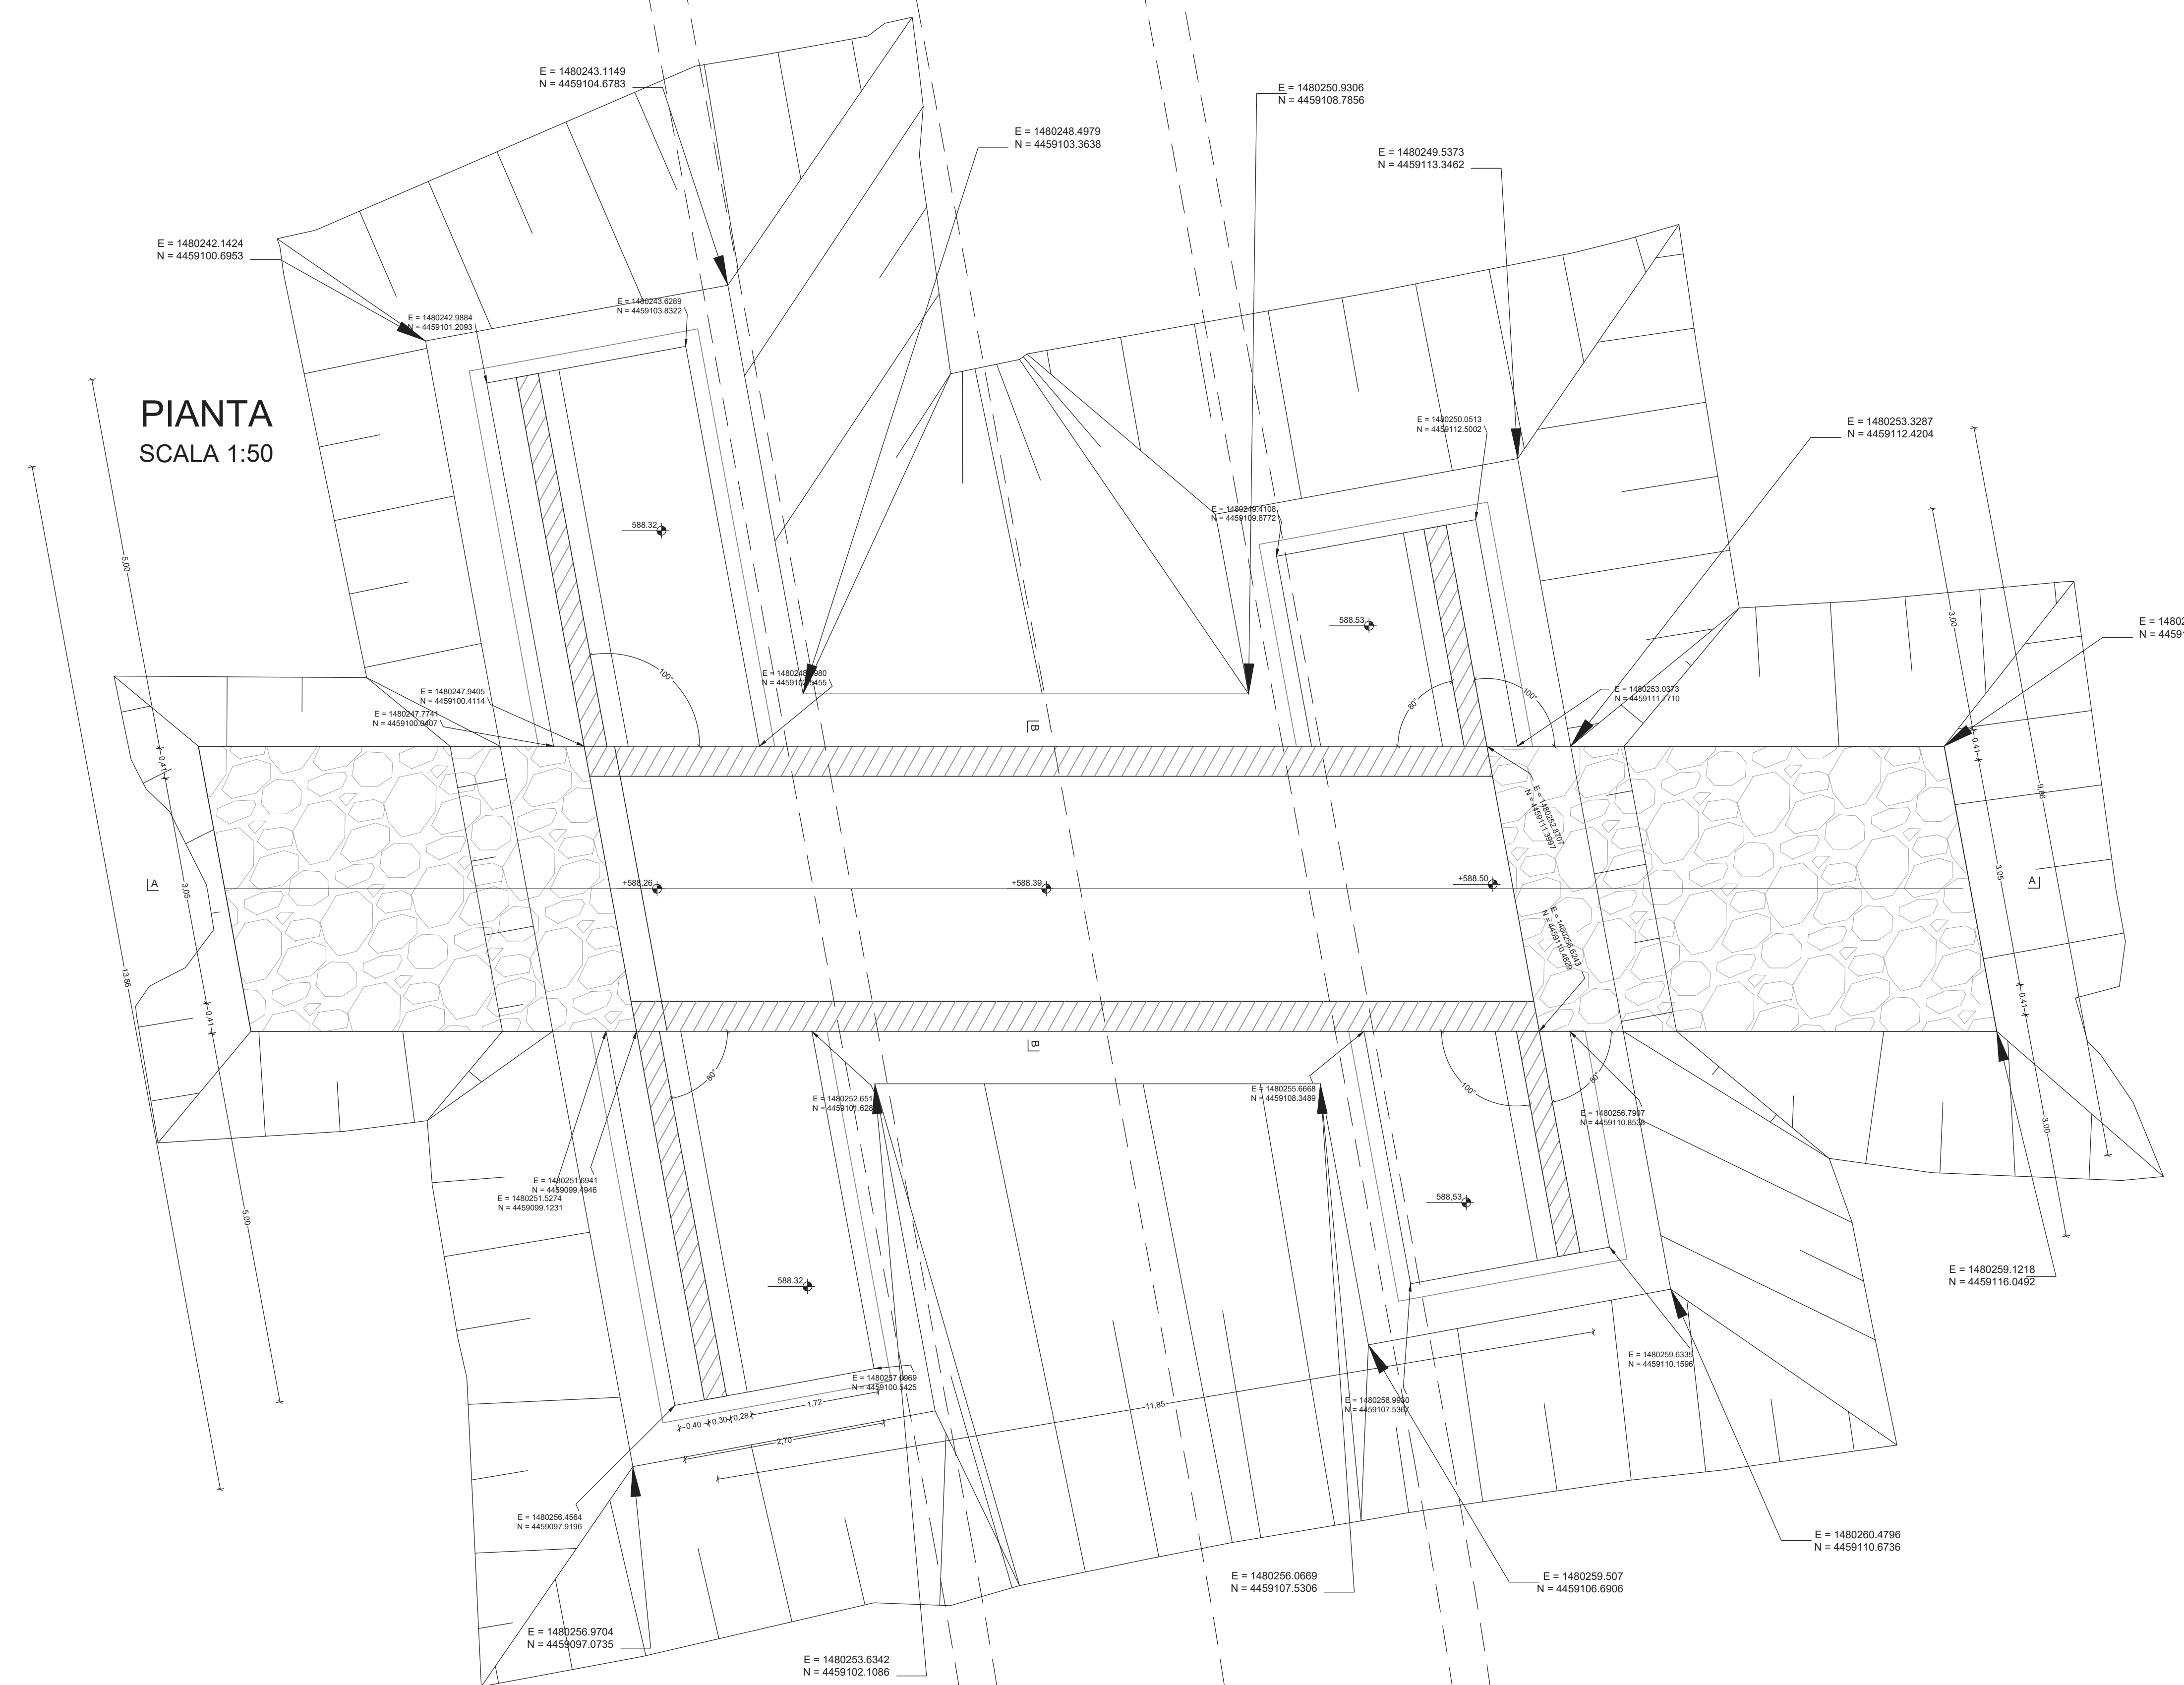



PIANTA
SCALA 1:50

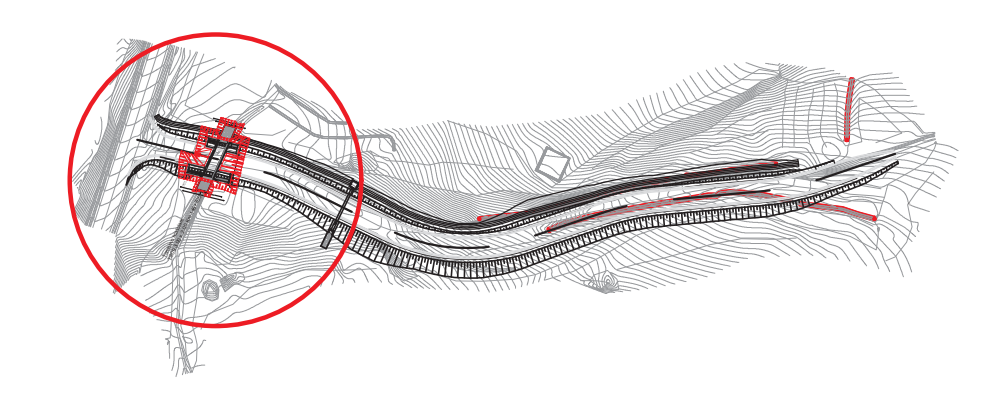



SEZIONE C-C
SCALA 1:50

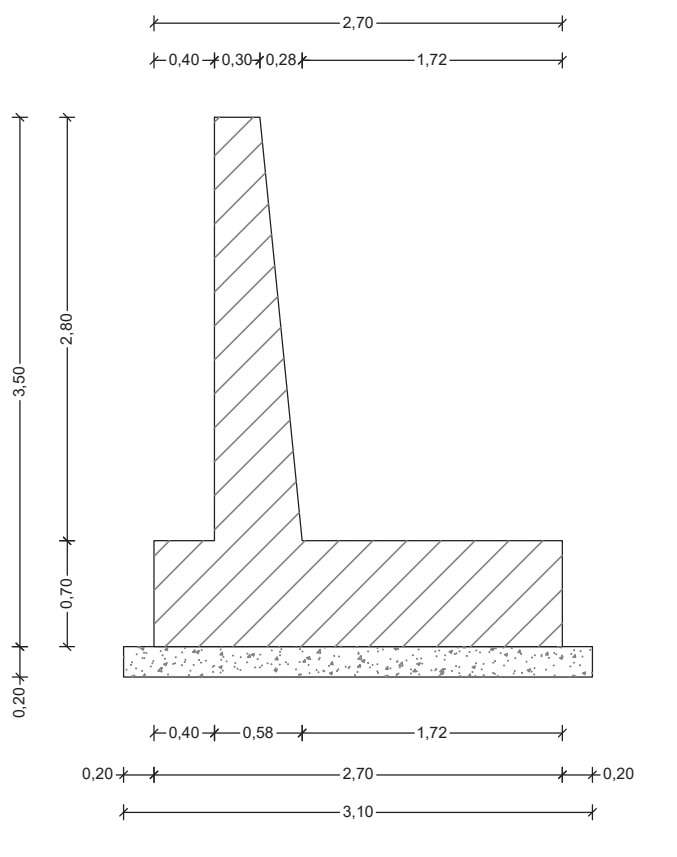


SEZIONE A-A
SCALA 1:50

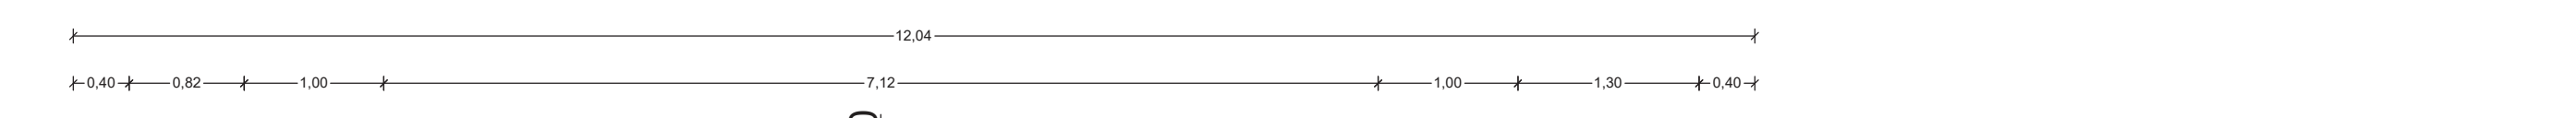


SEZIONE B-B
SCALA 1:50

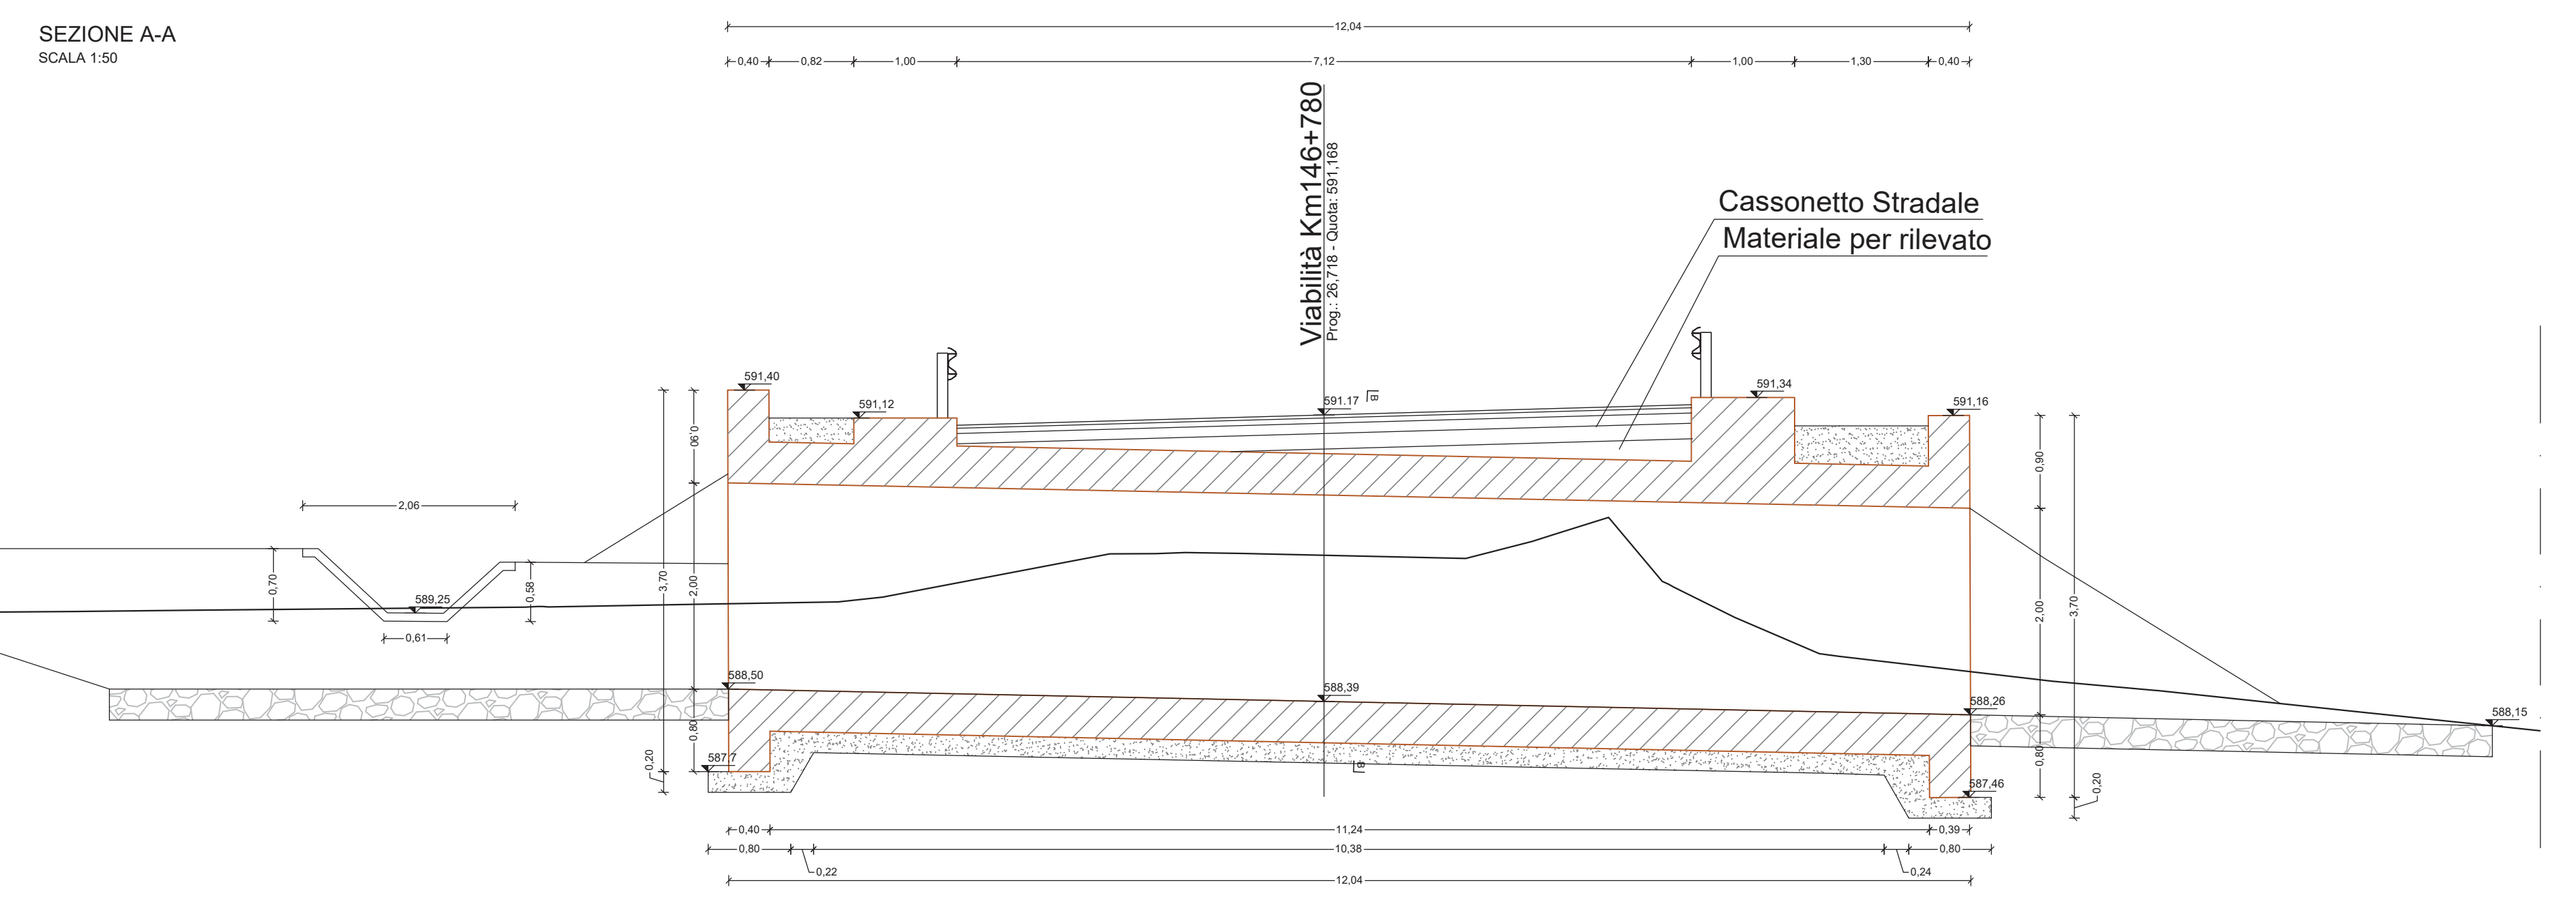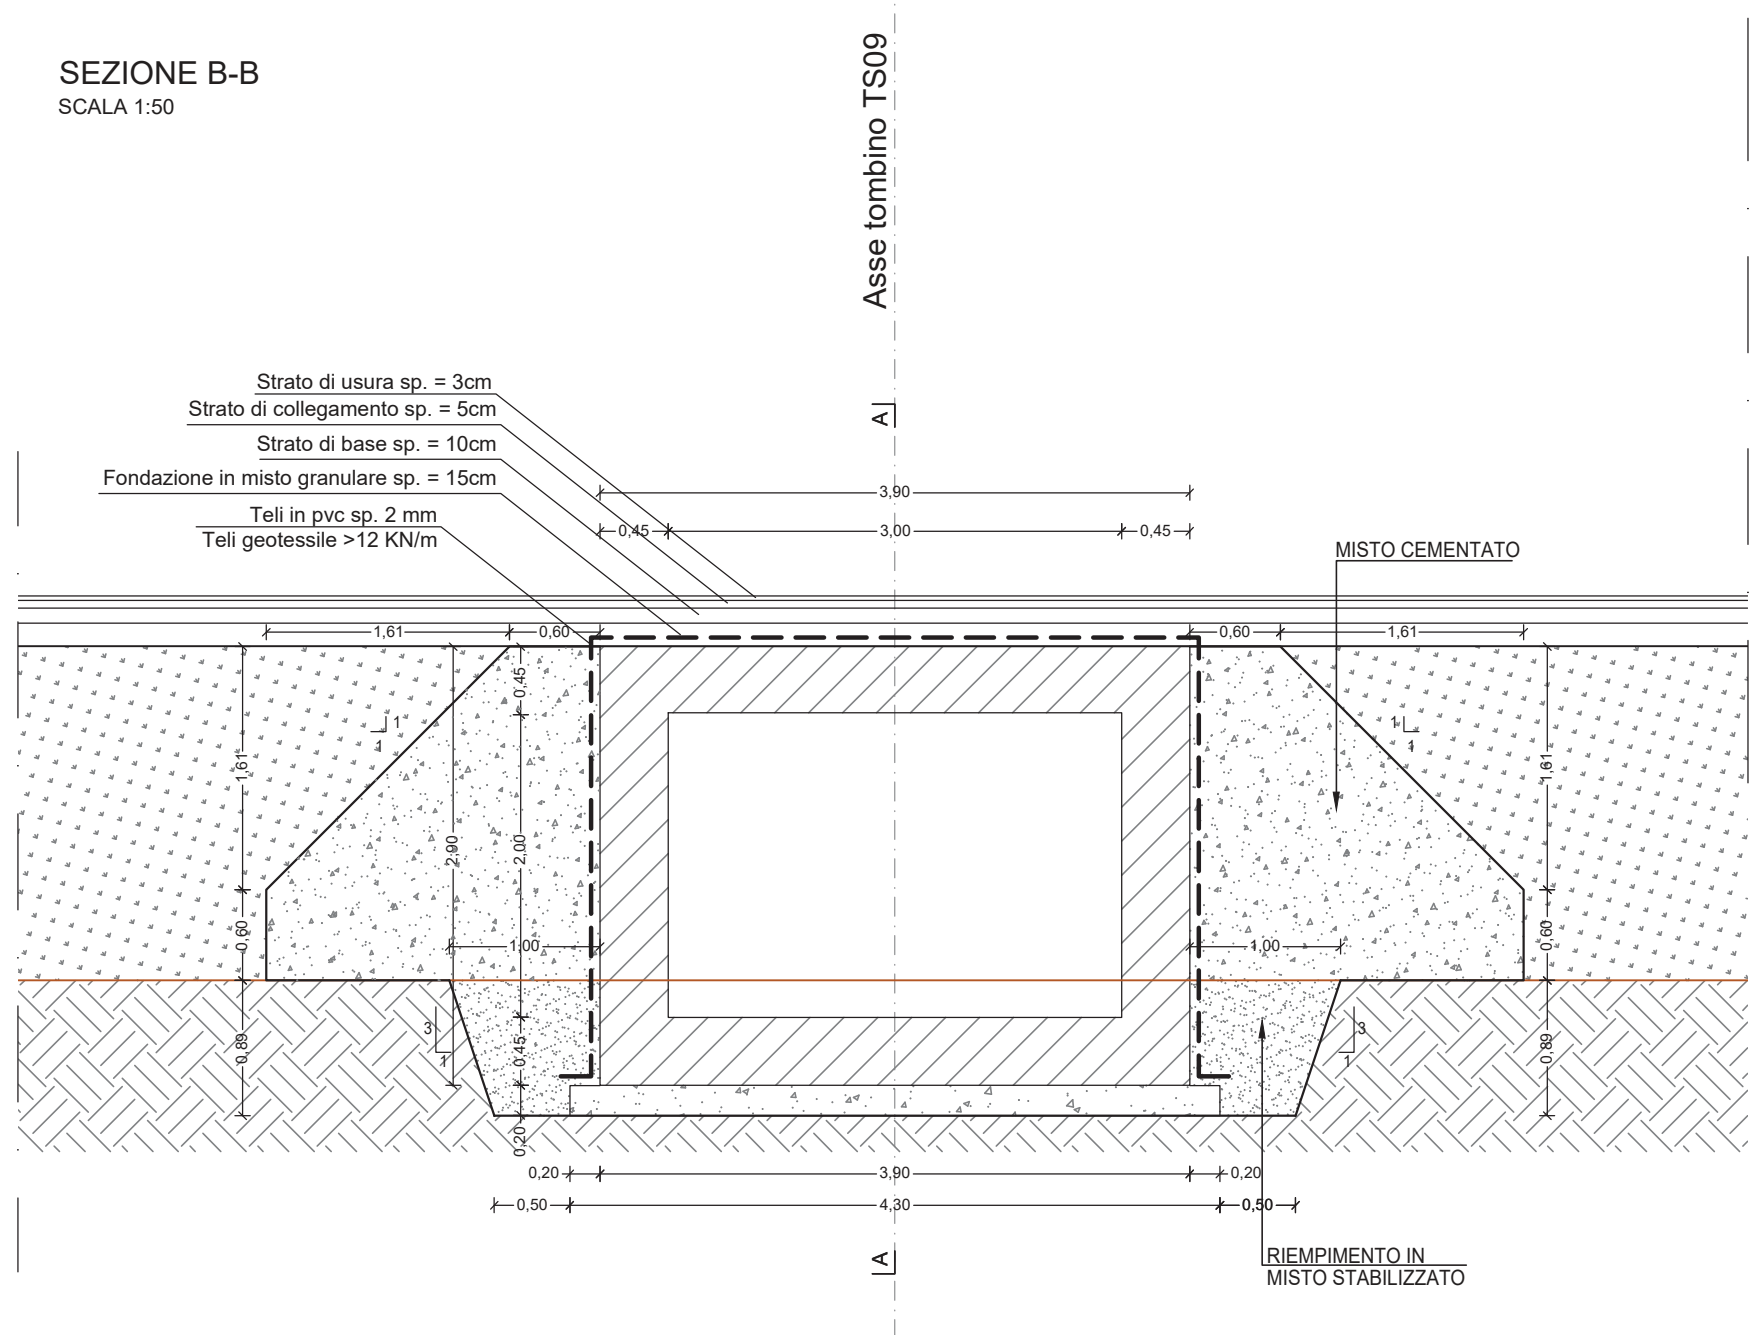

PROSPETTO EST
SCALA 1:50

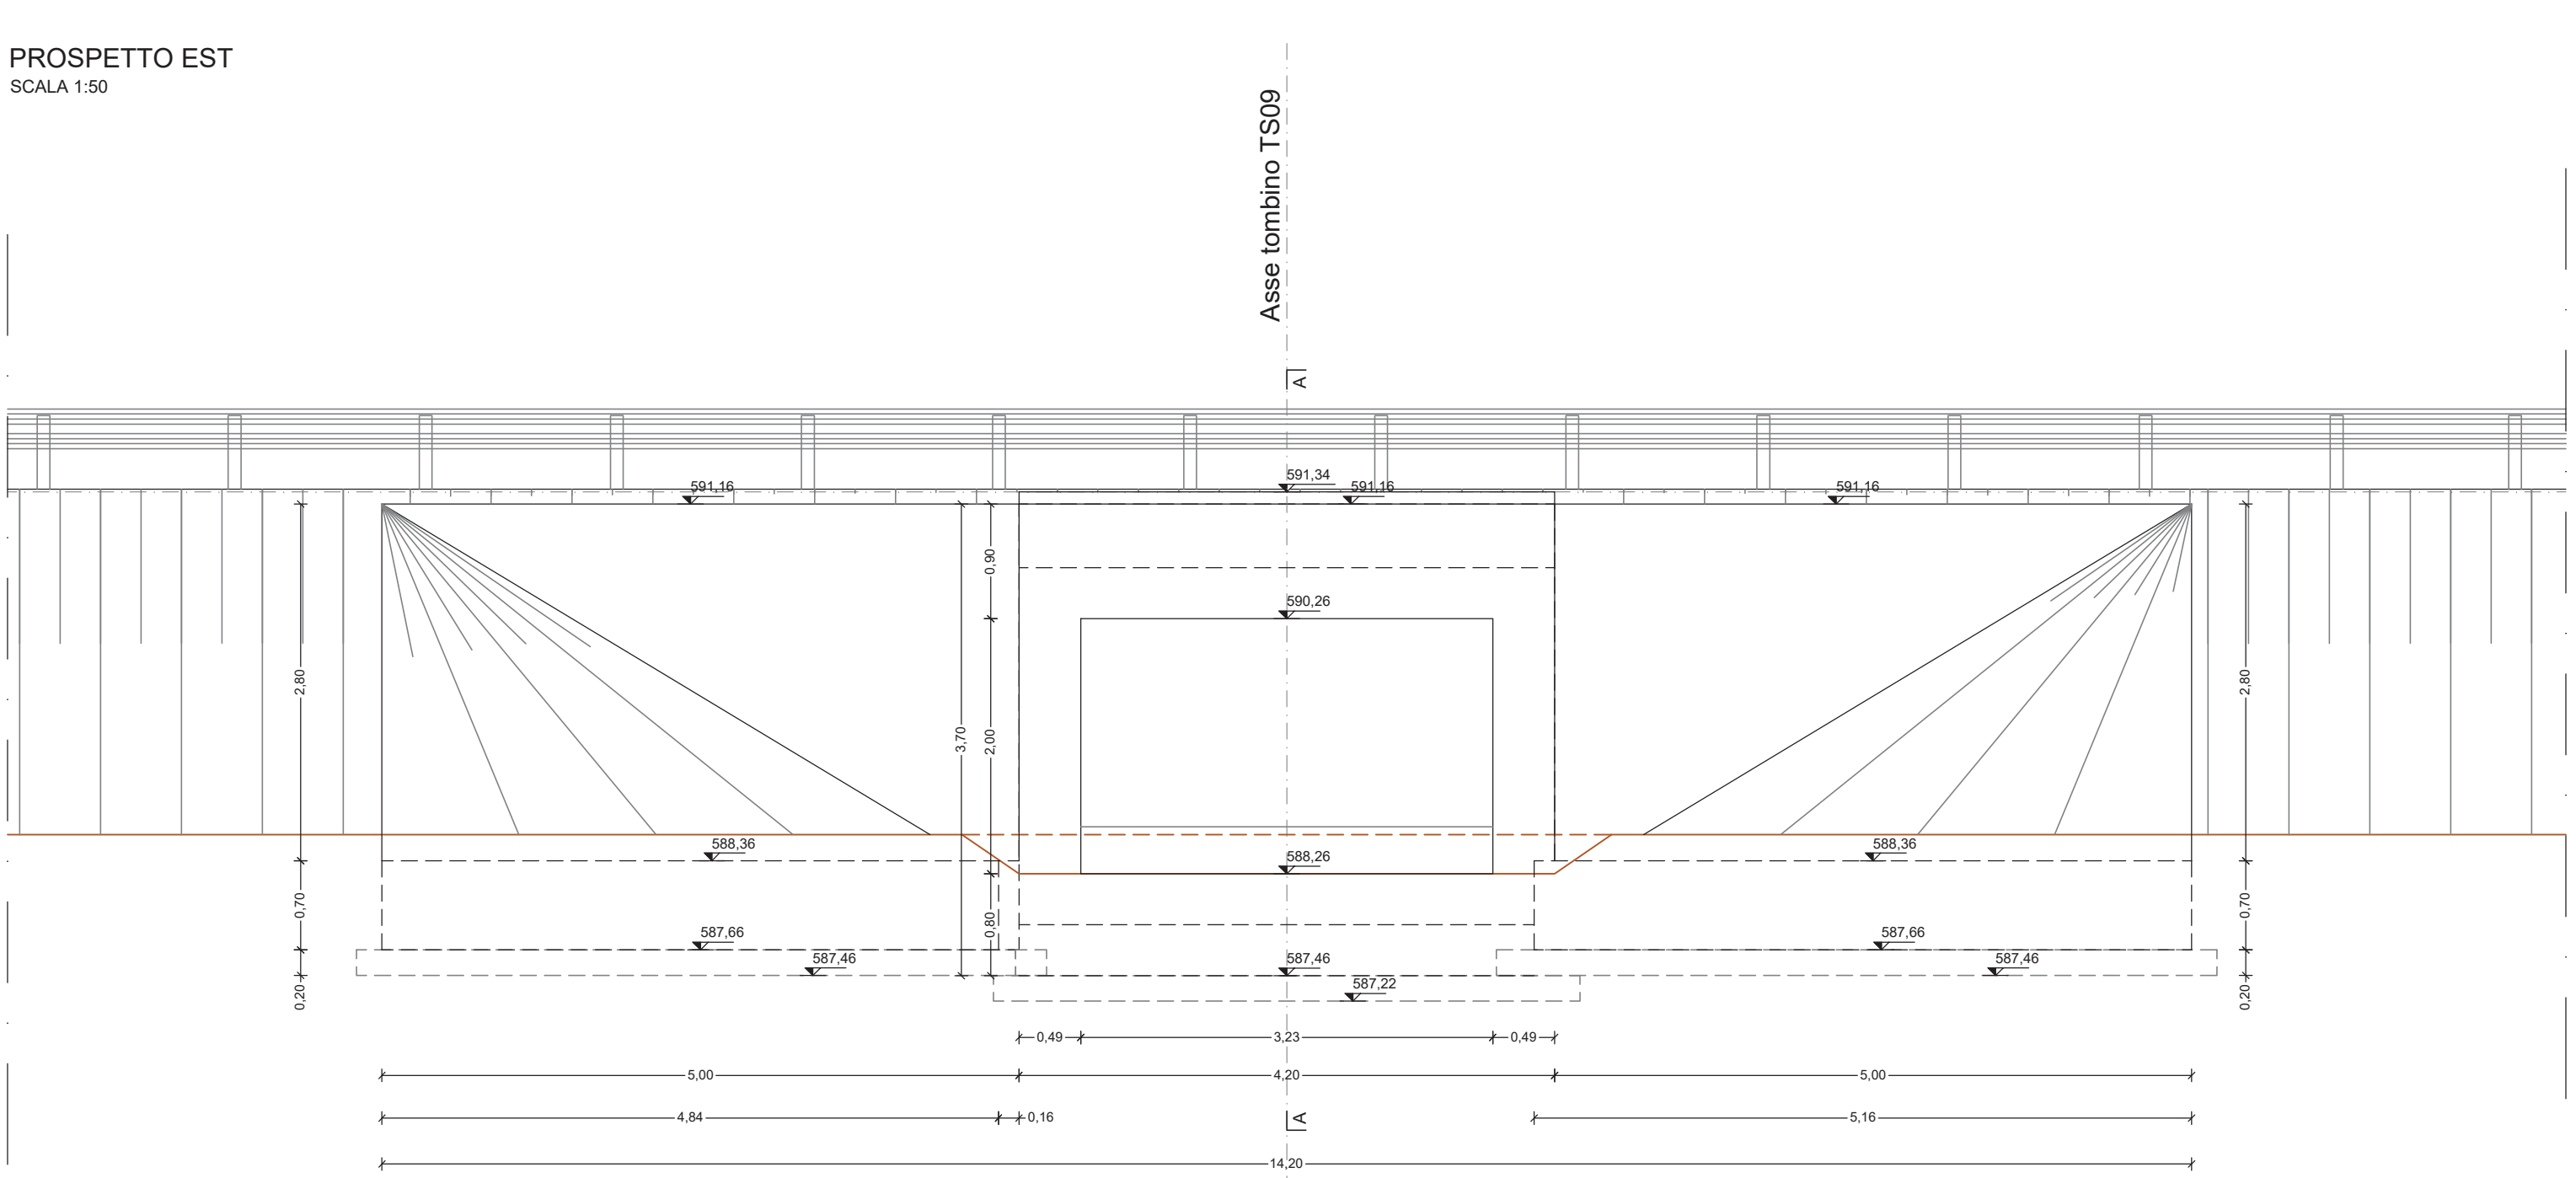

PROSPETTO OVEST
SCALA 1:50

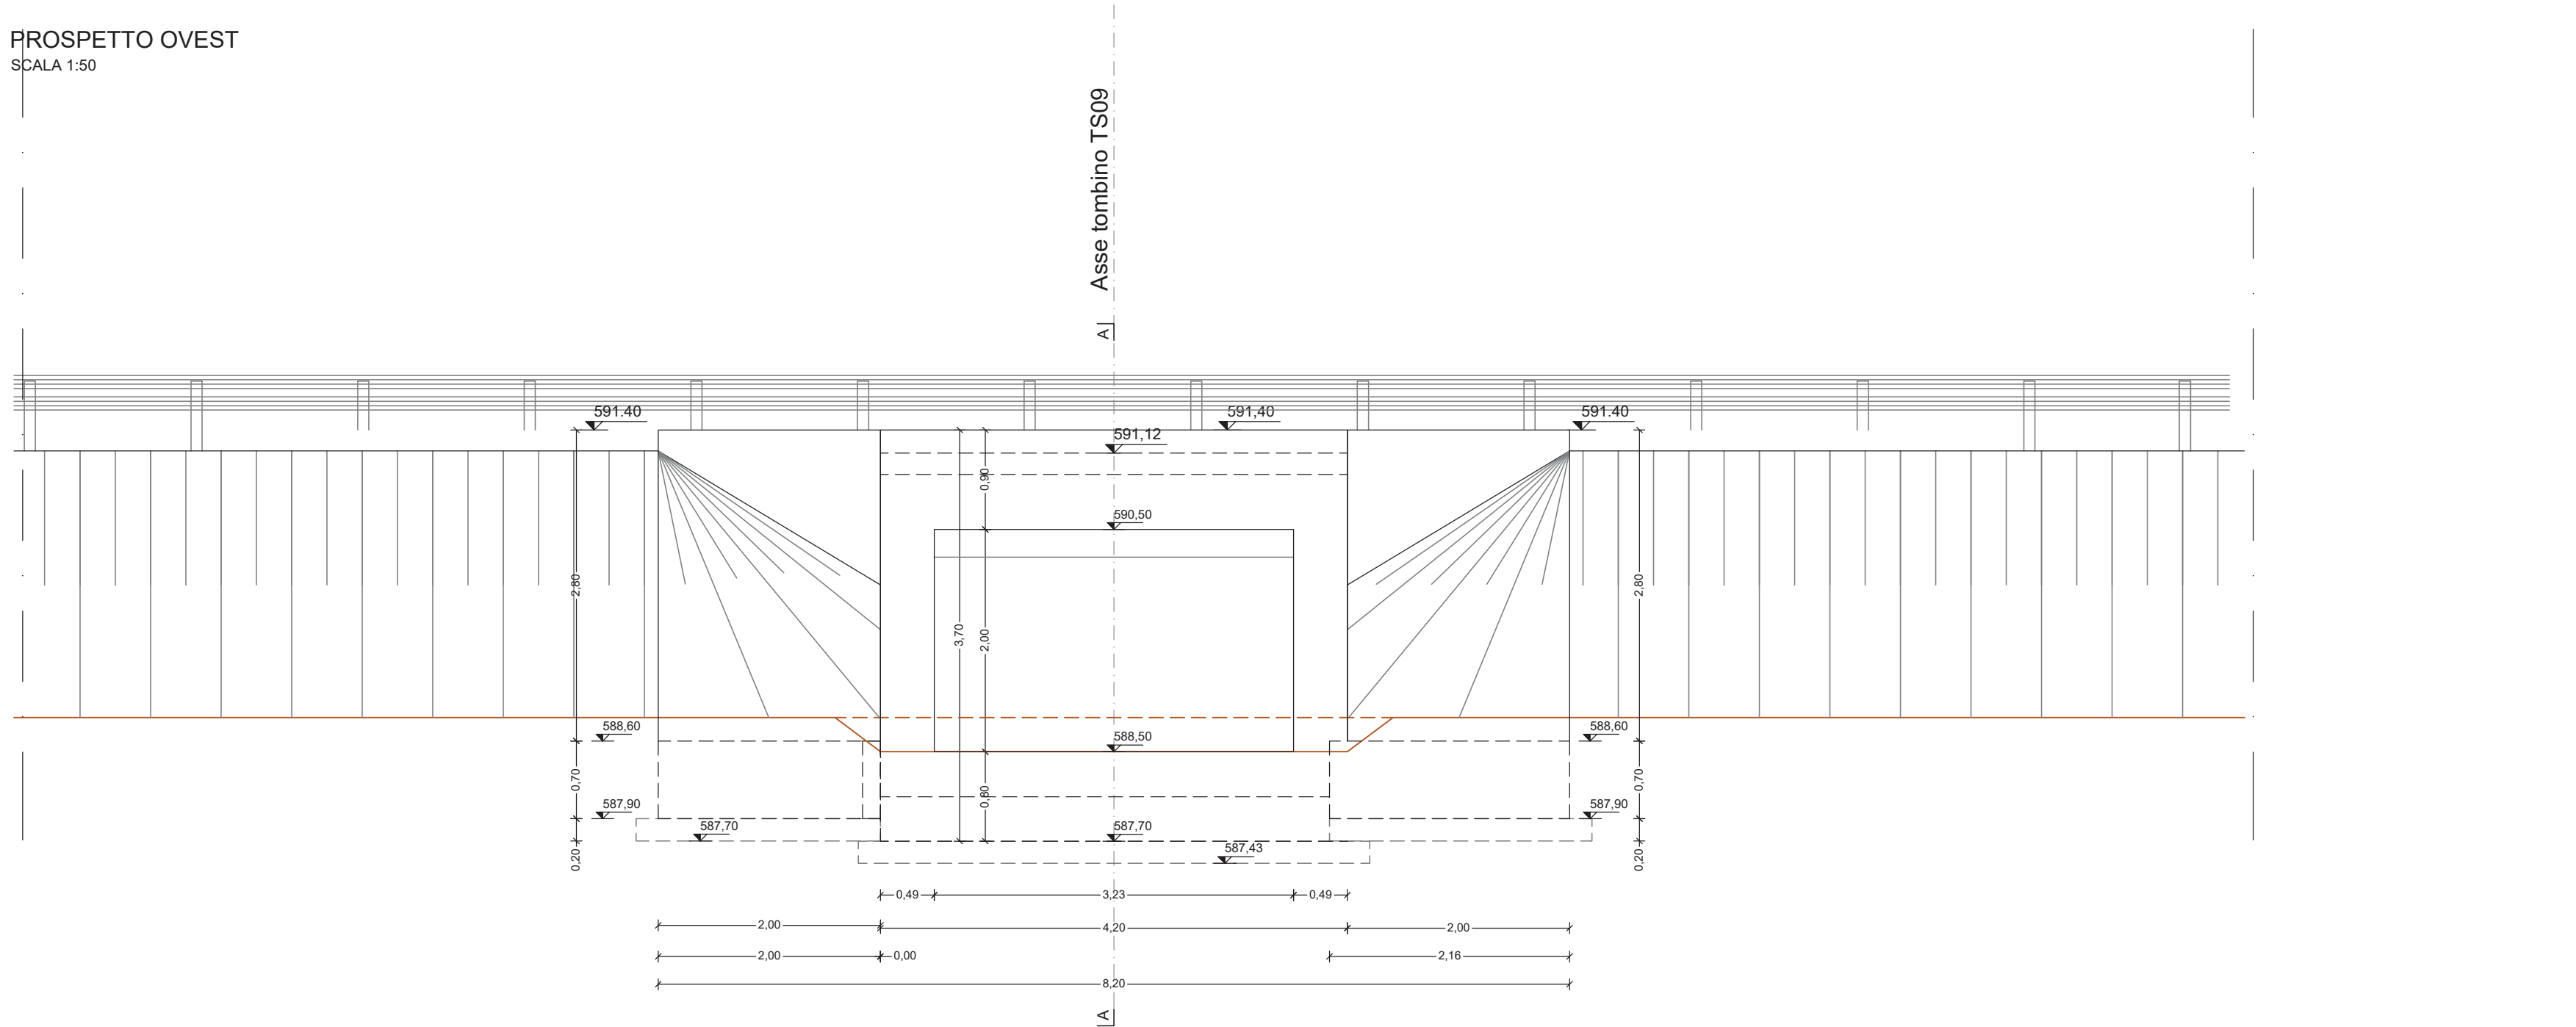

anas GRUPPO FS ITALIANE Direzione Progettazione e Realizzazione Lavori

S.S.131 DI "CARLO FELICE"
Adeguamento e messa in sicurezza della S.S.131
Risoluzione dei nodi critici 2°stralcio
dal km 108+300 al km 158+000

PROGETTO ESECUTIVO CA284

R.T.I. di PROGETTAZIONE: Mandataria **PROITER** Via G.B. Sommarini n°3 20125 - Milano Tel. 02 47929111 email: mail@proiter.it Mandante **DELTA** Via Ardenne n°13 50100 Agropoli Tel. 0562 421007 email: delta@ingegneripec.it

PROGETTISTI:
Ing. Riccardo Fornaci - Pro. Ter. art. (Integratore prestazioni specialistiche)
Ordine Ing. di Milano n. 18542
Ing. Nicola DiStasio - Delta Ingegneria art.
Ordine Ing. di Agropoli n. 4995
IL GEOLOGO
Dott. Geol. Massimo Mazzaronica - Pro. Ter. art.
Abbi. Geol. Lombardia n. A792
COORDINATORE PER LA SICUREZZA IN FASE DI PROGETTAZIONE
Ing. Diego Ciccarelli
Ordine Ing. di Milano n. 15813
VISTO IL RESP. DEL PROCEDIMENTO
Dott. Ing. Salvatore Franco

OPERE D'ARTE MINORI - Tombini idraulici
Scatolare pk 146 + 700 - TS07 su S014 - 300x200 cm
carpenteria

PROGETTO	LIV. PROG.	N. PROG.	NOME FILE	REVISIONE	SCALA
L O P L S Q	E	1901	TOOTM07STRCP01B	B	1/50
D					
C					
B	REVISIONE PER ISTRUTTORIA, VERIFICA E CONTROLLI D.LGS. 35/21	Aprile 2021	Ing. S. D'ALESSANDRO	Ing. M. CARLINO	Ing. N. D'ALESSANDRO
A	Emissione	Marzo 2020	Ing. S. D'ALESSANDRO	Ing. M. CARLINO	Ing. N. D'ALESSANDRO
REV.	DESCRIZIONE	DATA	REDATTO	VERIFICATO	APPROVATO