
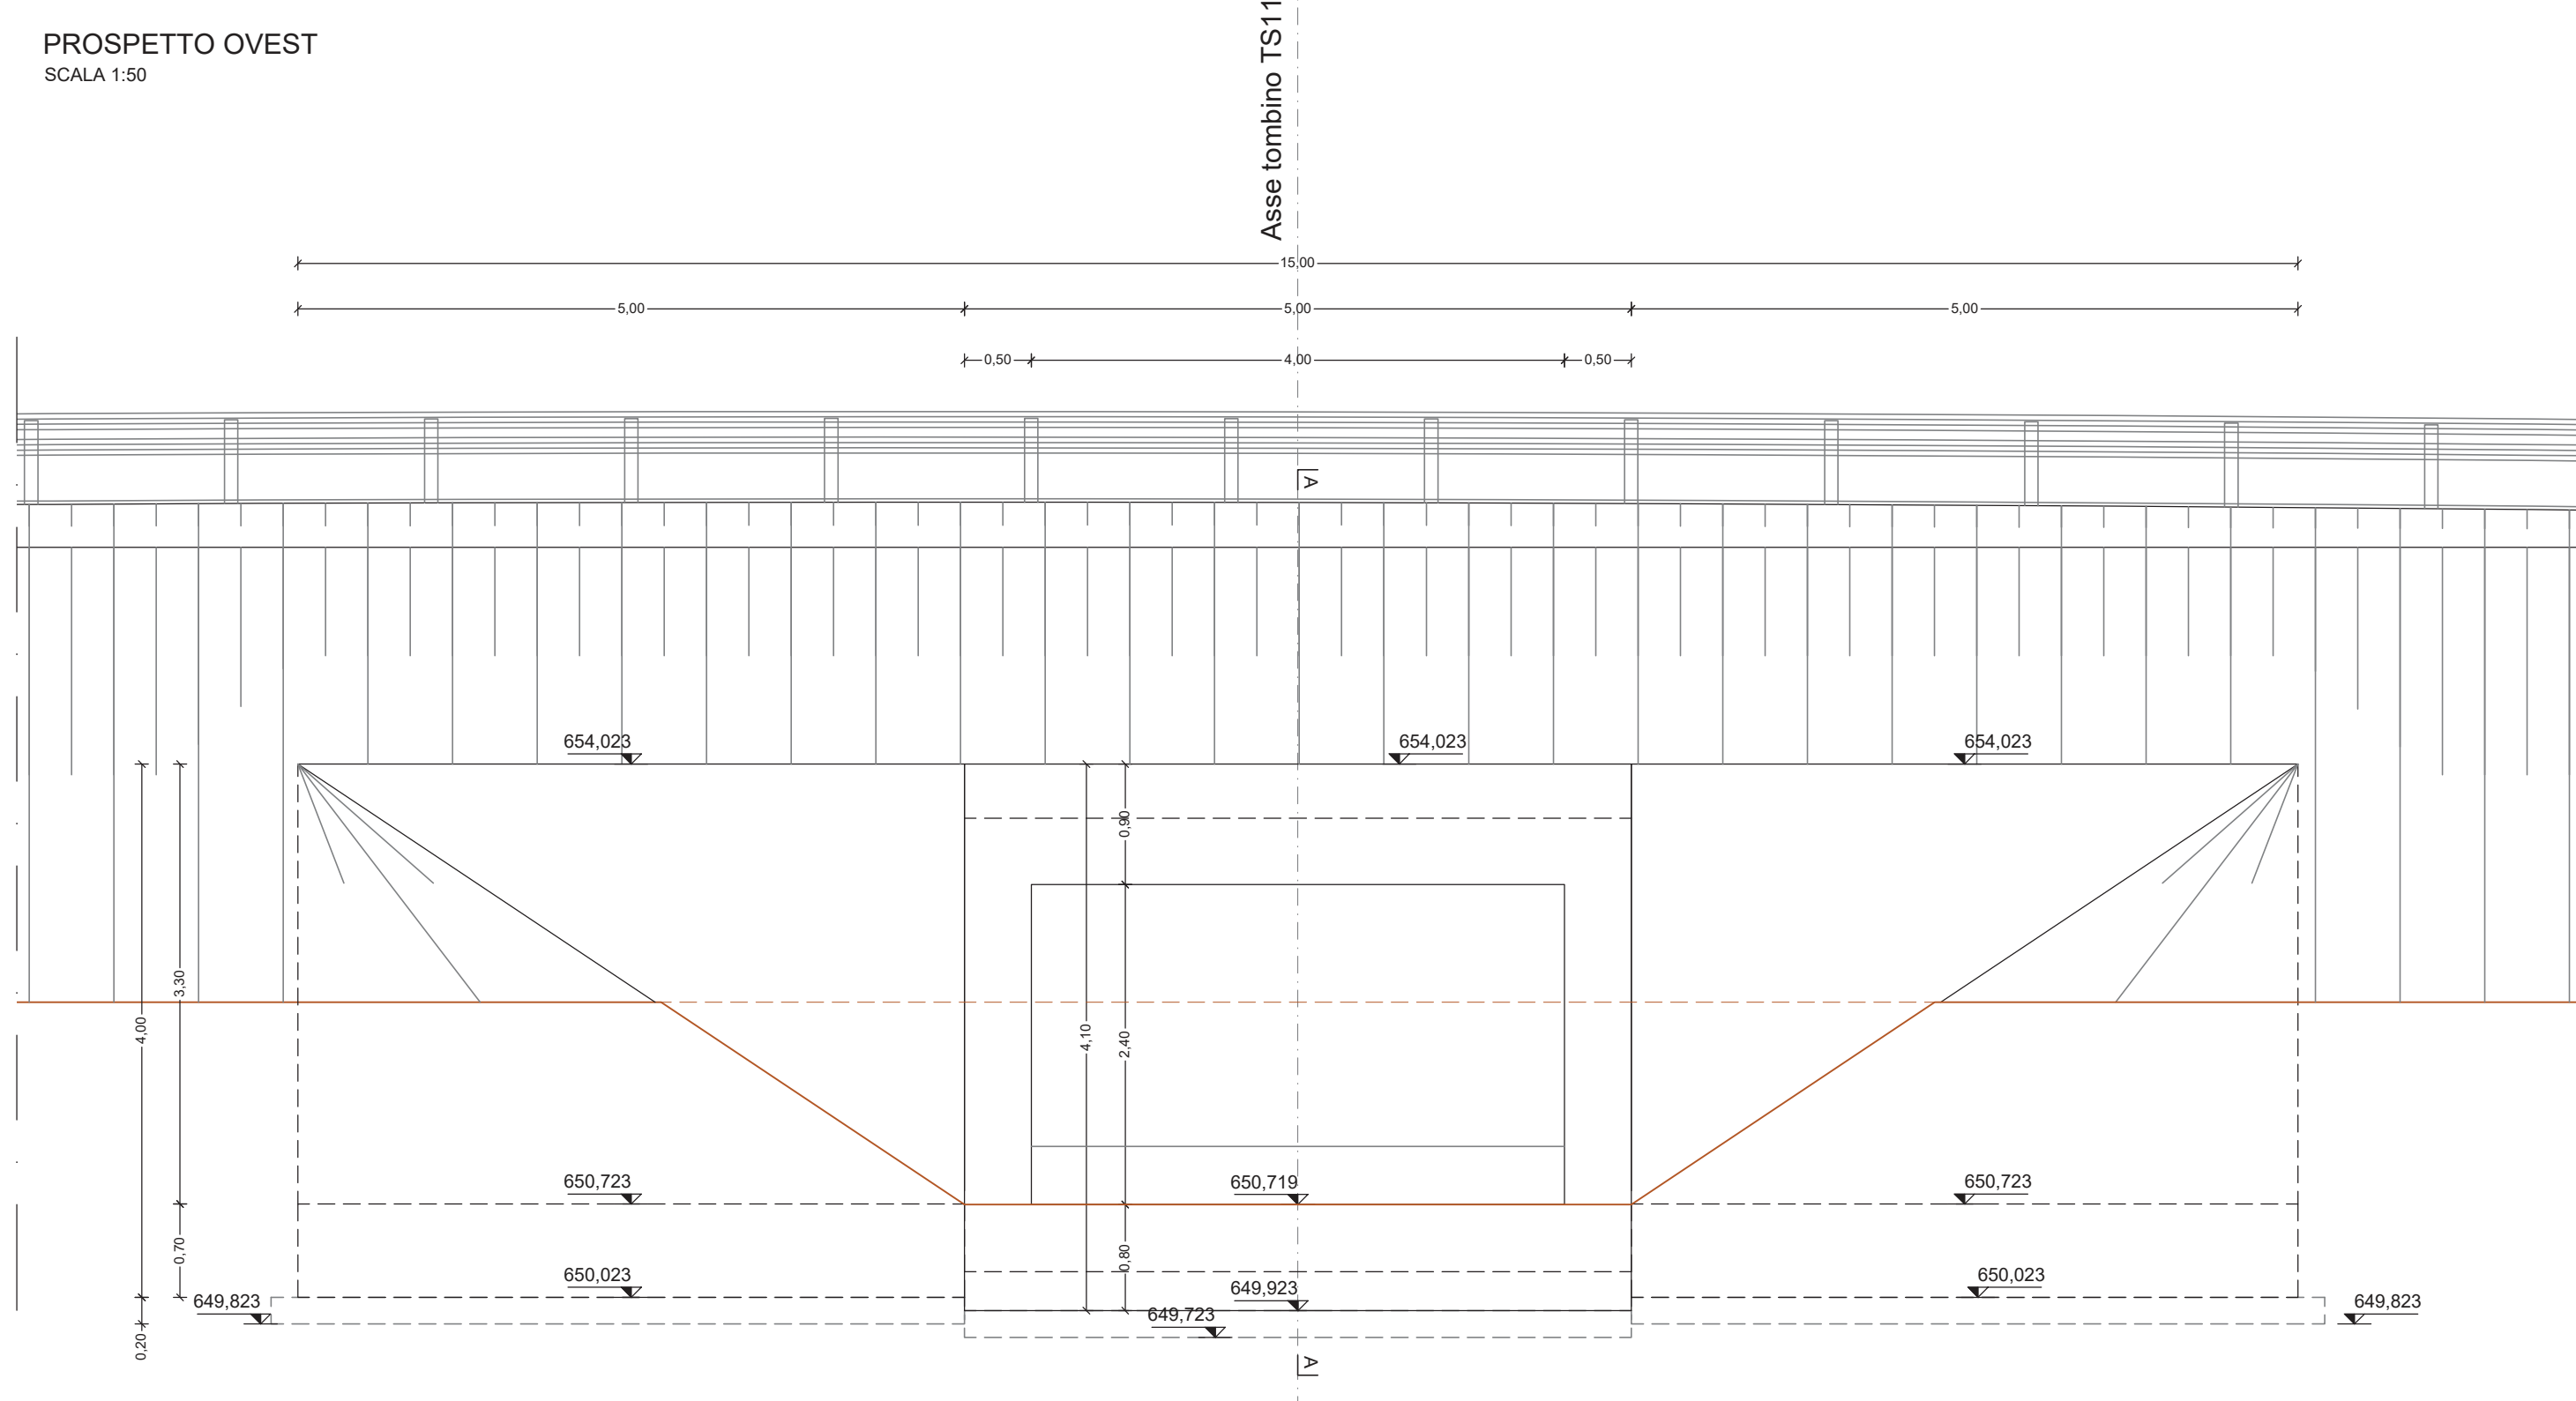
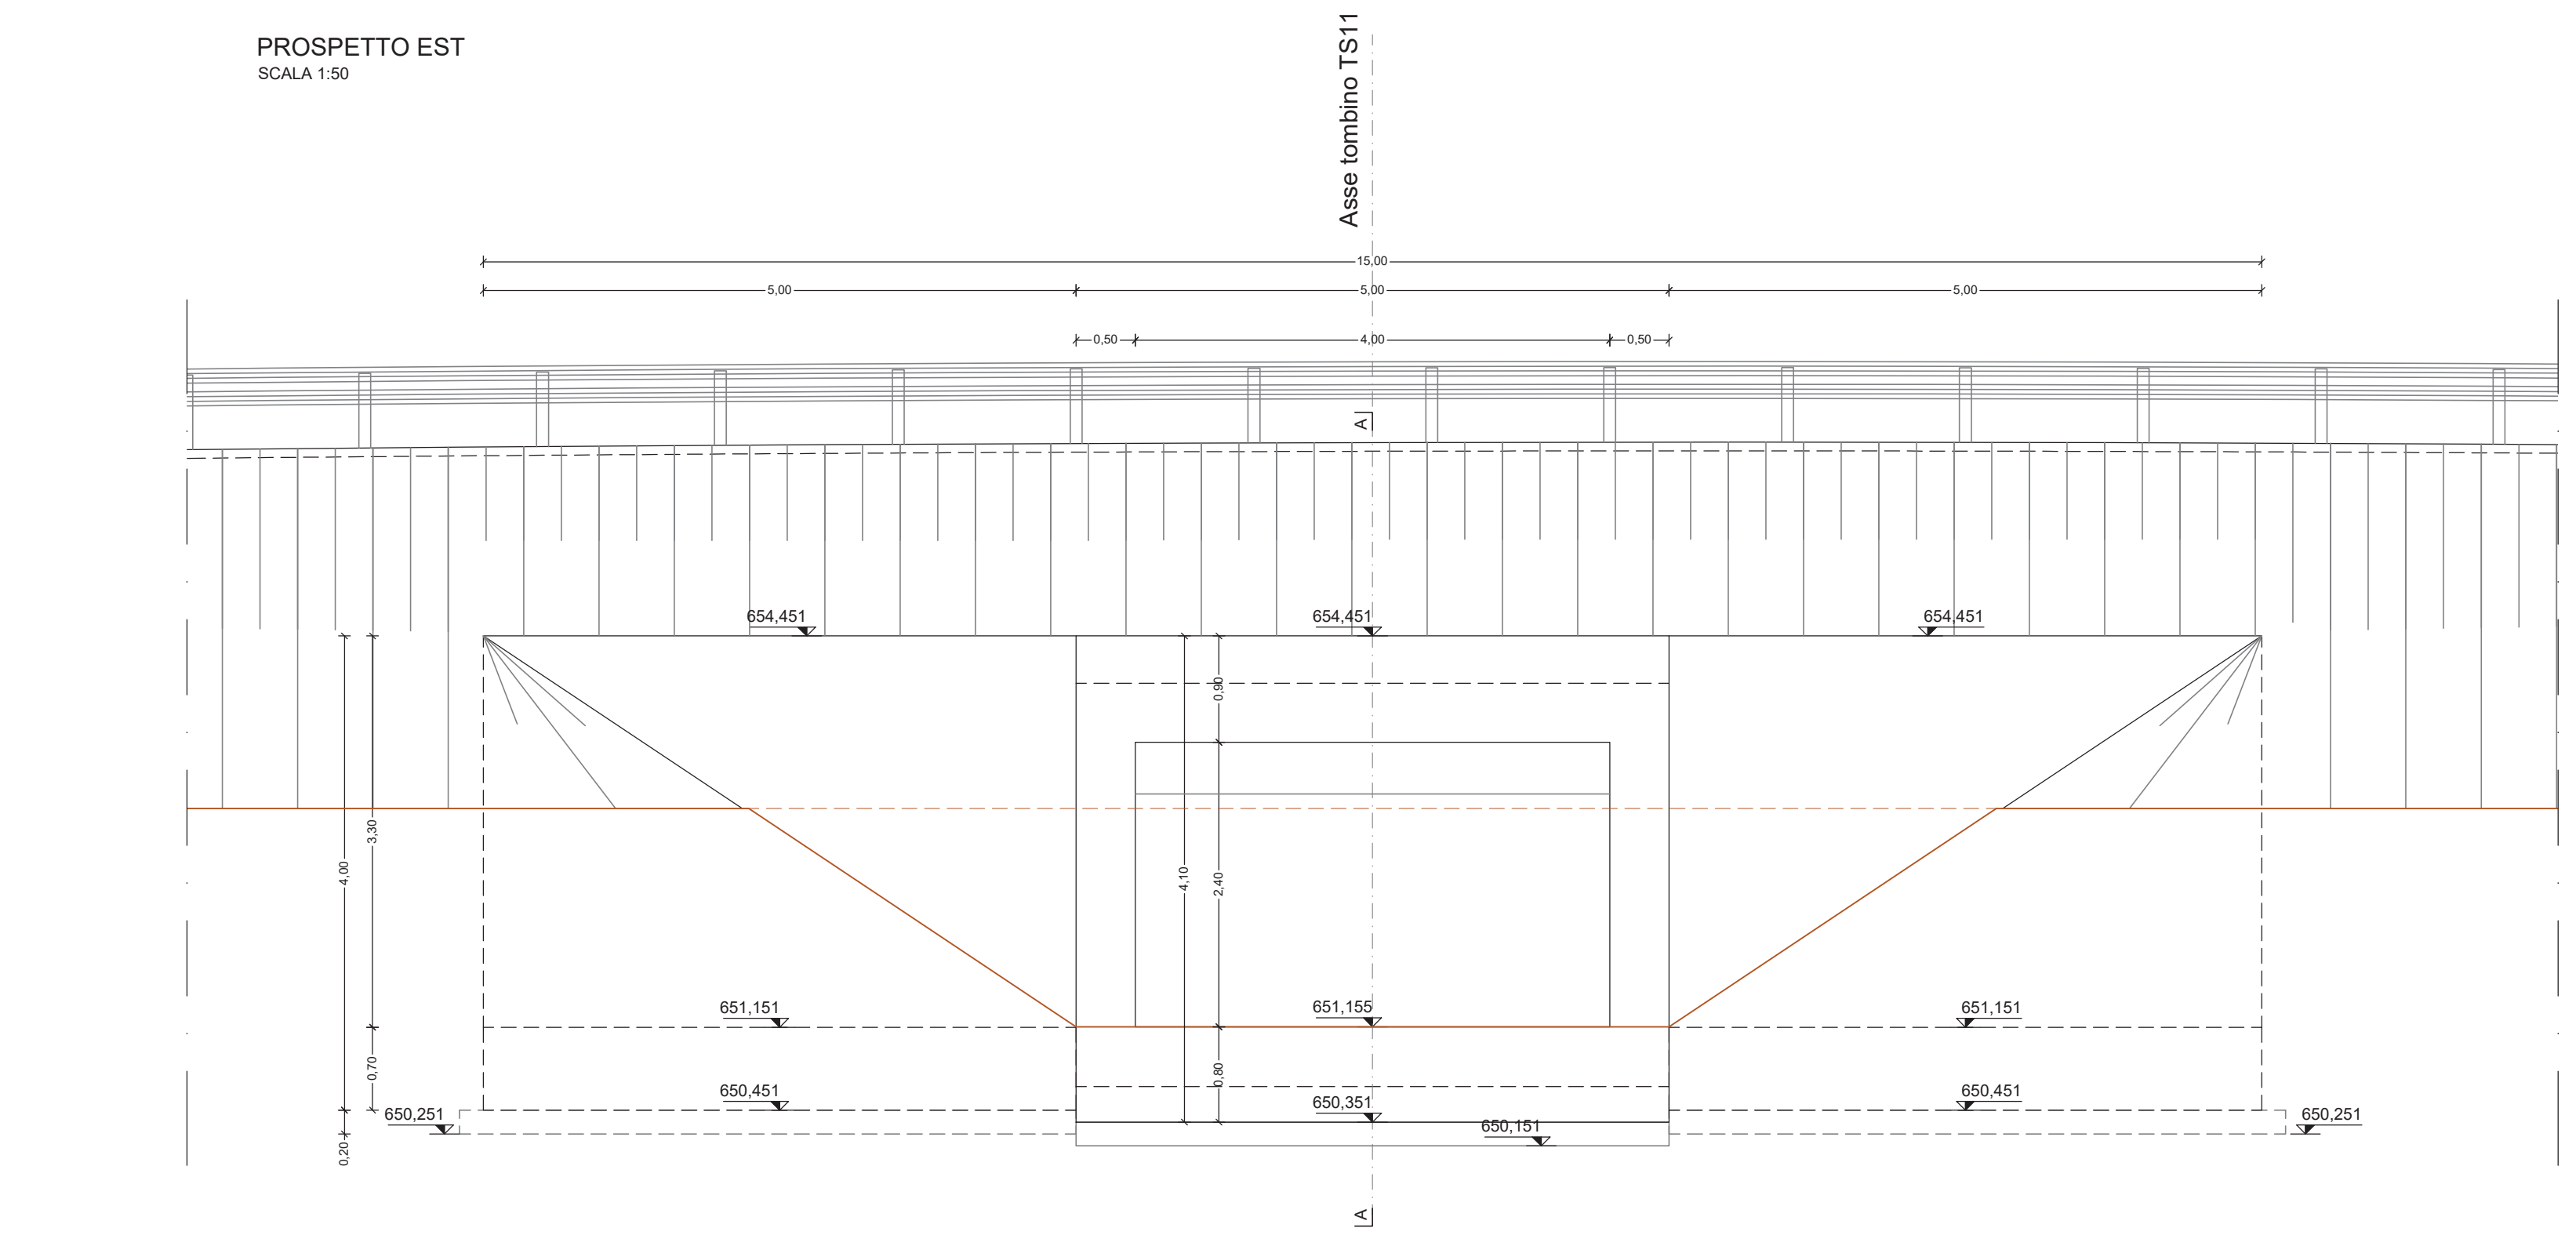
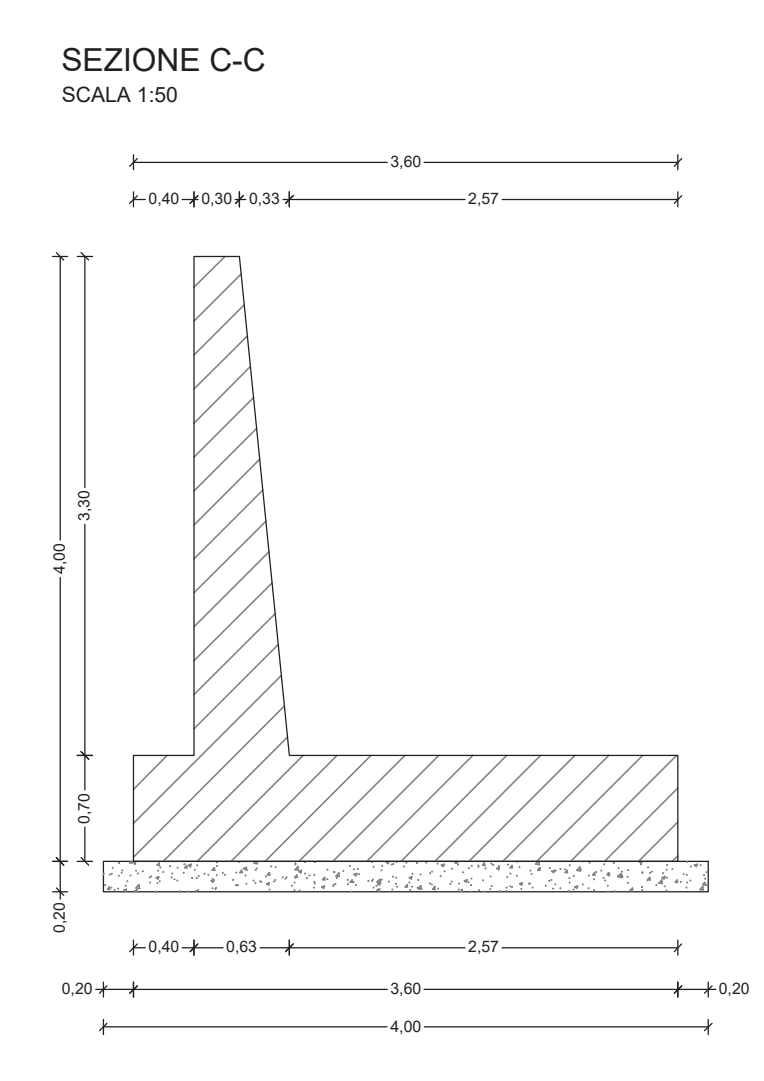
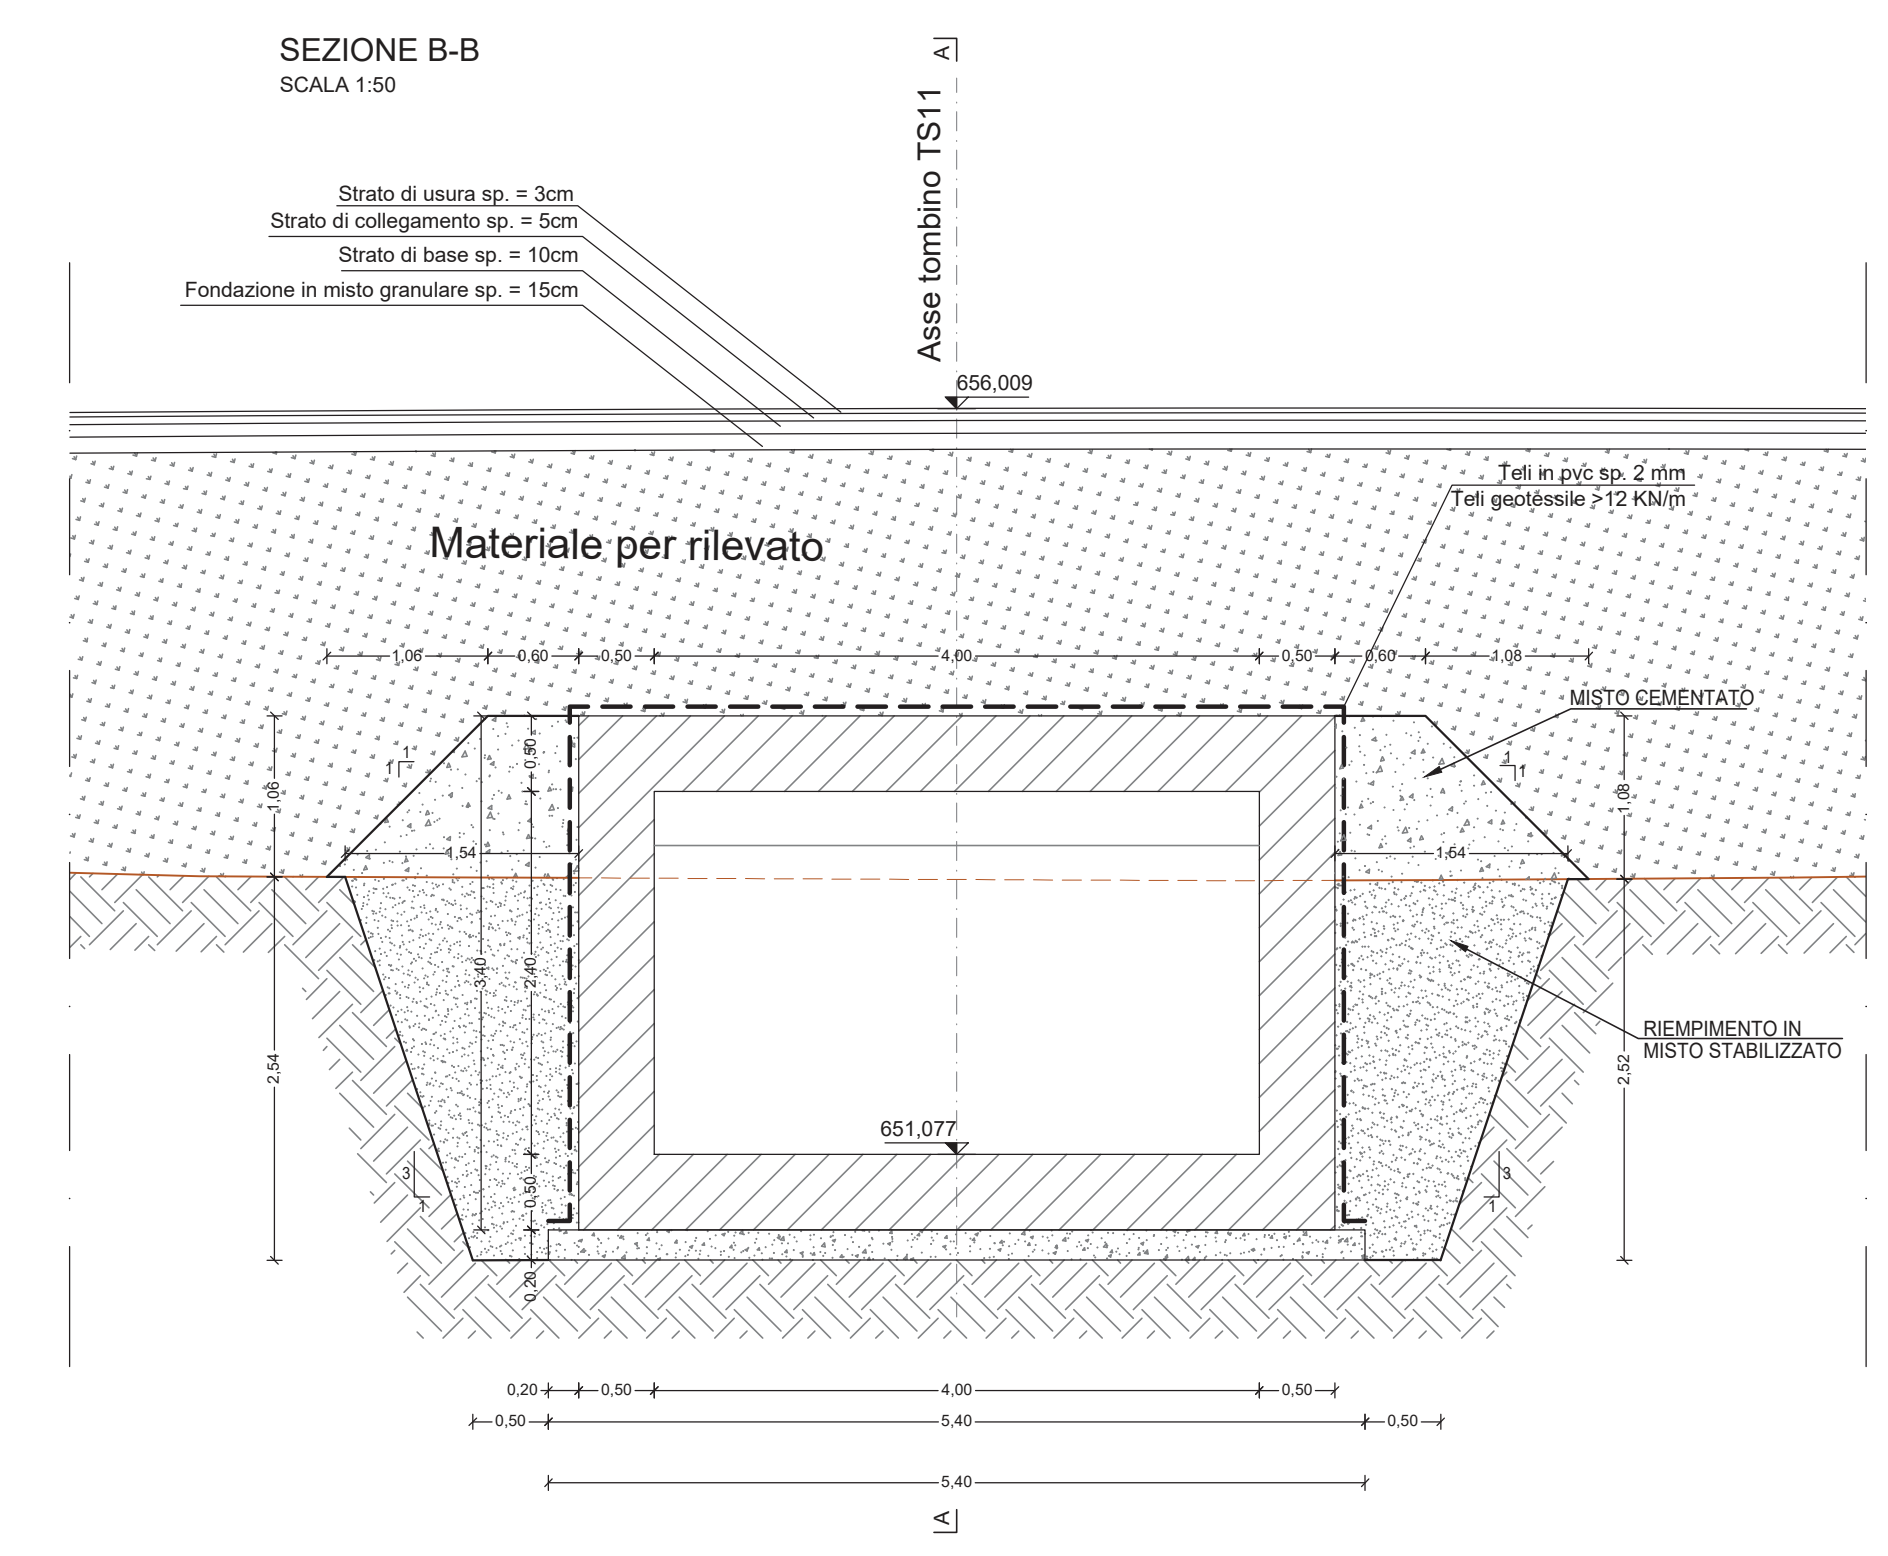


TOMBINO SCATOLARE TS11 - 400X240 S16

TOMBINO SCATOLARE TS11 - 400X240 S16

S16 - Risoluzione accessi

S16 - Risoluzione accessi

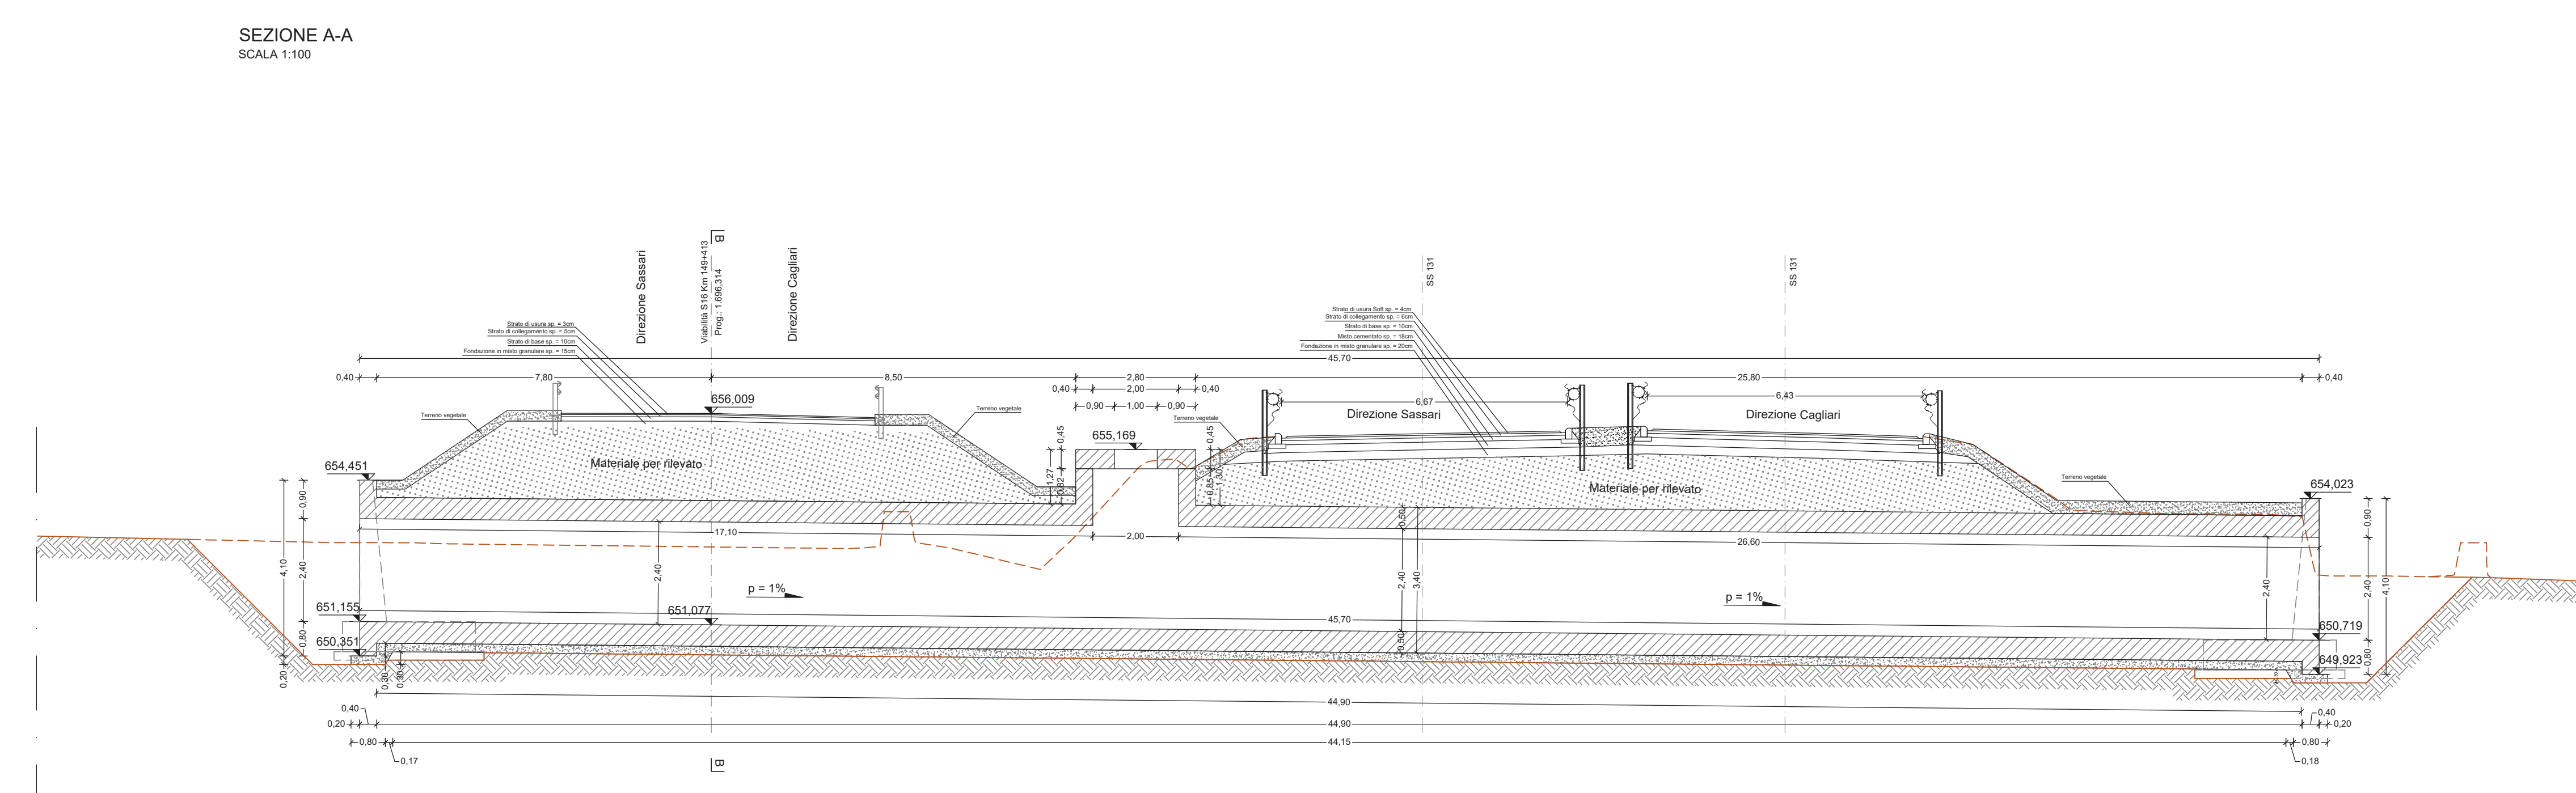

**anas**  
GRUPPO FS ITALIANE Direzione Progettazione e Realizzazione Lavori

**S.S.131 DI "CARLO FELICE"**  
Adeguamento e messa in sicurezza della S.S.131  
Risoluzione dei nodi critici 2°stralcio  
dal km 108+300 al km 158+000

**PROGETTO ESECUTIVO** CA284

R.T.I. di PROGETTAZIONE: Mandataria **PROITER** Via G.B. Sommarini n°9 20125 - Milano Tel. 02 67979111 email: mo@proiter.it  
Mandante **delis** Via Ardenne n°13 50100 Agrigento Tel. 0922 421007 email: delis@proiter.it

PROGETTISTI:  
Ing. Riccardo Formichi - Pro Iter srl (Integratore prestazioni specialistiche)  
Ordine Ing. di Milano n. 18542  
Ing. Nicola D'Allesandro - Delta Ingegneria srl  
Ordine Ing. di Agrigento n. 4995  
IL GEOLOGO  
Dott. Geol. Massimo Mazzonara - Pro Iter srl  
Abbi Geol. Lombardo n. A/702  
COORDINATORE PER LA SICUREZZA IN FASE DI PROGETTAZIONE  
Ing. Diego Ciccarelli  
Ordine Ing. di Milano n. 15813  
VISTO: IL RESP. DEL PROCEDIMENTO  
Dott. Ing. Salvatore Franco

PROTOCOLLO DATA

OPERE D'ARTE MINORI - Tombini idraulici  
Scatolare pk 151+080 - TS11 su S016 400 x 240 cm  
Carpenteria

PROGETTO	LAB.	PROG.	N. PROG.	NOME FILE	REVISIONE	SCALA
LOPLSQE	1901			TOOTM09STRCP01B	B	1/50
D						
C						
B	REVISIONE PER ISTRUTTORIA, VERIFICA E CONTROLLI D.LGS. 35/11		Aprile 2021	Ing. D. D'ALESSANDRO	Ing. M. CARURO	Ing. N. D'ALESSANDRO
A	Emissione		Marzo 2020	Ing. D. D'ALESSANDRO	Ing. M. CARURO	Ing. N. D'ALESSANDRO
REV.	DESCRIZIONE	DATA	REDATTO	VERIFICATO	APPROVATO	