SEZIONE LONGITUDINALE A-A
SCALA 1:50

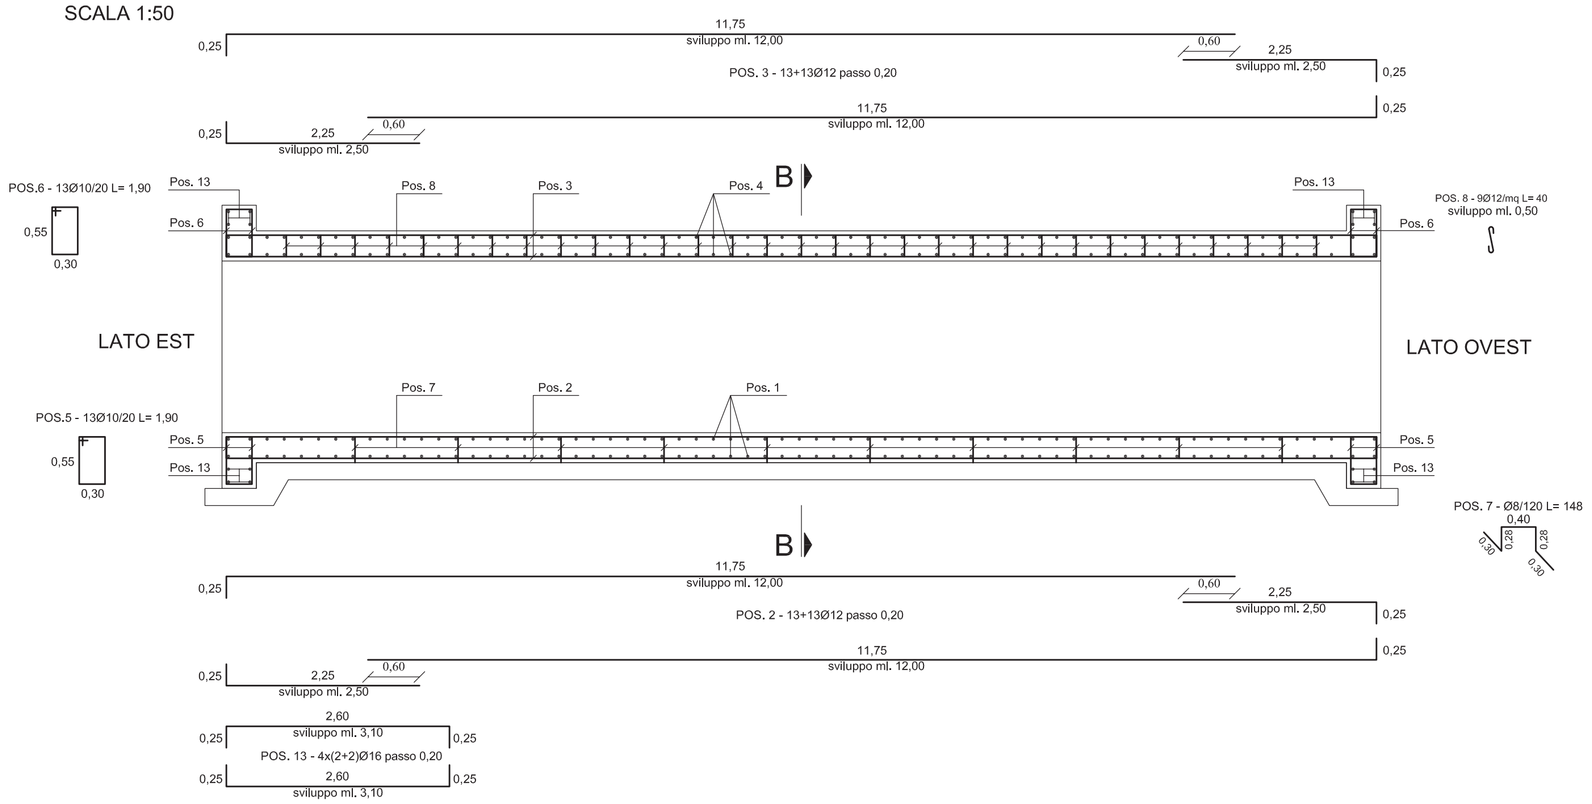

SEZIONE TRASVERSALE B-B
SCALA 1:50

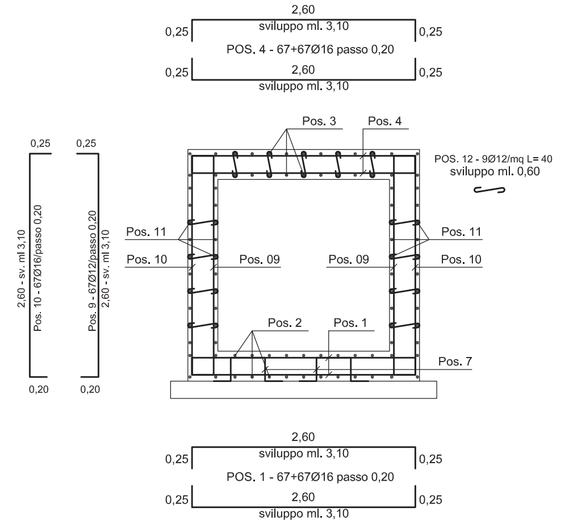

PIANTA
SCALA 1:100

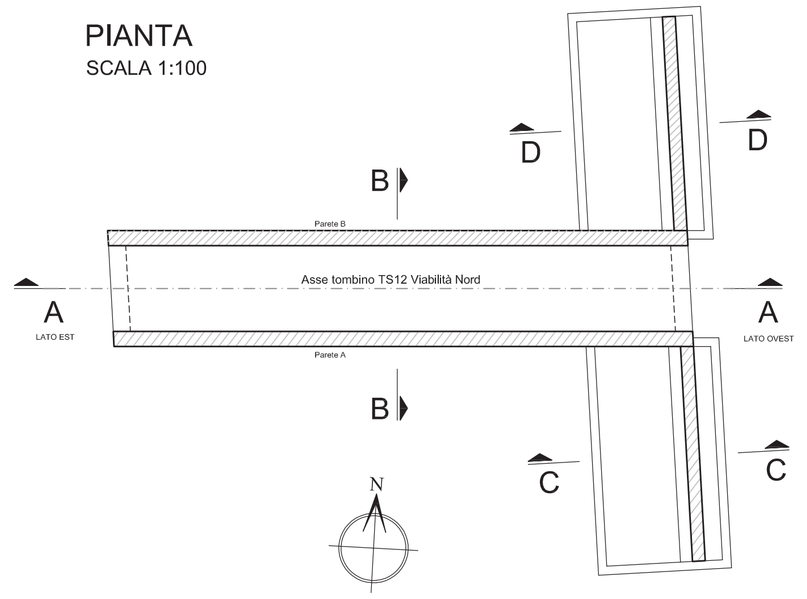

ARMATURA PARETE A
SCALA 1:50

ARMATURA PARETE B
SCALA 1:50

PIANTA FONDAZIONE MURI PORTALE LATO OVEST A DESTRA
SCALA 1:50

PIANTA FONDAZIONE MURI PORTALE LATO OVEST A SINISTRA
SCALA 1:50

SEZIONE TRASVERSALE C-C
SCALA 1:50

SEZIONE TRASVERSALE D-D
SCALA 1:50

NOTA
POSIZIONI NELLA SPALLA: DA Pos. 1 a Pos. 19

anas
GRUPPO FS ITALIANE
Direzione Progettazione e Realizzazione Lavori

S.S.131 DI "CARLO FELICE"
Adeguamento e messa in sicurezza della S.S.131
Risoluzione dei nodi critici 2°stralcio
dal km 108+300 al km 158+000

PROGETTO ESECUTIVO — CA284

R.T.I. di PROGETTAZIONE:
Mandataria: PRO ITER Progetto Infrastrutture Territorio s.r.l. — *Via G.B. Sammartini n°5, 20125 – Milano, Tel. 02 678791, email:mail@proiter.it*
Mandante — *Via Artemide n°3, 92100 Agrigento, Tel. 0922 421007, email: deltaingegneria@pec.it*

PROGETTISTI:
Ing. Riccardo Formichi – Pro Iter srl (Integratore prestazioni specialistiche) Ordine Ing. di Milano n. 18045
Ing. Nicola D'Alessandro – Delta Ingegneria srl Ordine Ing. di Agrigento n. A995

IL GEOLOGO
Dott. Geol. Massimo Mezzanzanica – Pro Iter srl Albo Geol. Lombardia n. A762

COORDINATORE PER LA SICUREZZA IN FASE DI PROGETTAZIONE
Ing. Diego Ceccherelli Ordine Ing. di Milano n. 15813

VISTO: IL RESP. DEL PROCEDIMENTO
Dott. Ing. Salvatore Frasca

PROTOCOLLO — DATA

OPERE D'ARTE MINORI – Tombini idraulici
Scatolare pk 153+ 370 - TS12 su S017 200 x 200 cm
armatura tombino viabilità nord

CODICE PROGETTO			NOME FILE	REVISIONE	SCALA
PROGETTO	LIV. PROG.	N. PROG.	T00TM10STRAR01A		
LOPLSQ	E	1901	CODICE ELAB. T00TM10STRAR01	A	varie

REV.	DESCRIZIONE	DATA	REDATTO	VERIFICATO	APPROVATO
D					
C					
B					
A	Emissione	Marzo 2020	Ing.D. D'ALESSANDRO	Ing. M. CARLINO	Ing.N. D'ALESSANDRO