




SEZIONE LONGITUDINALE A-A  
SCALA 1:50

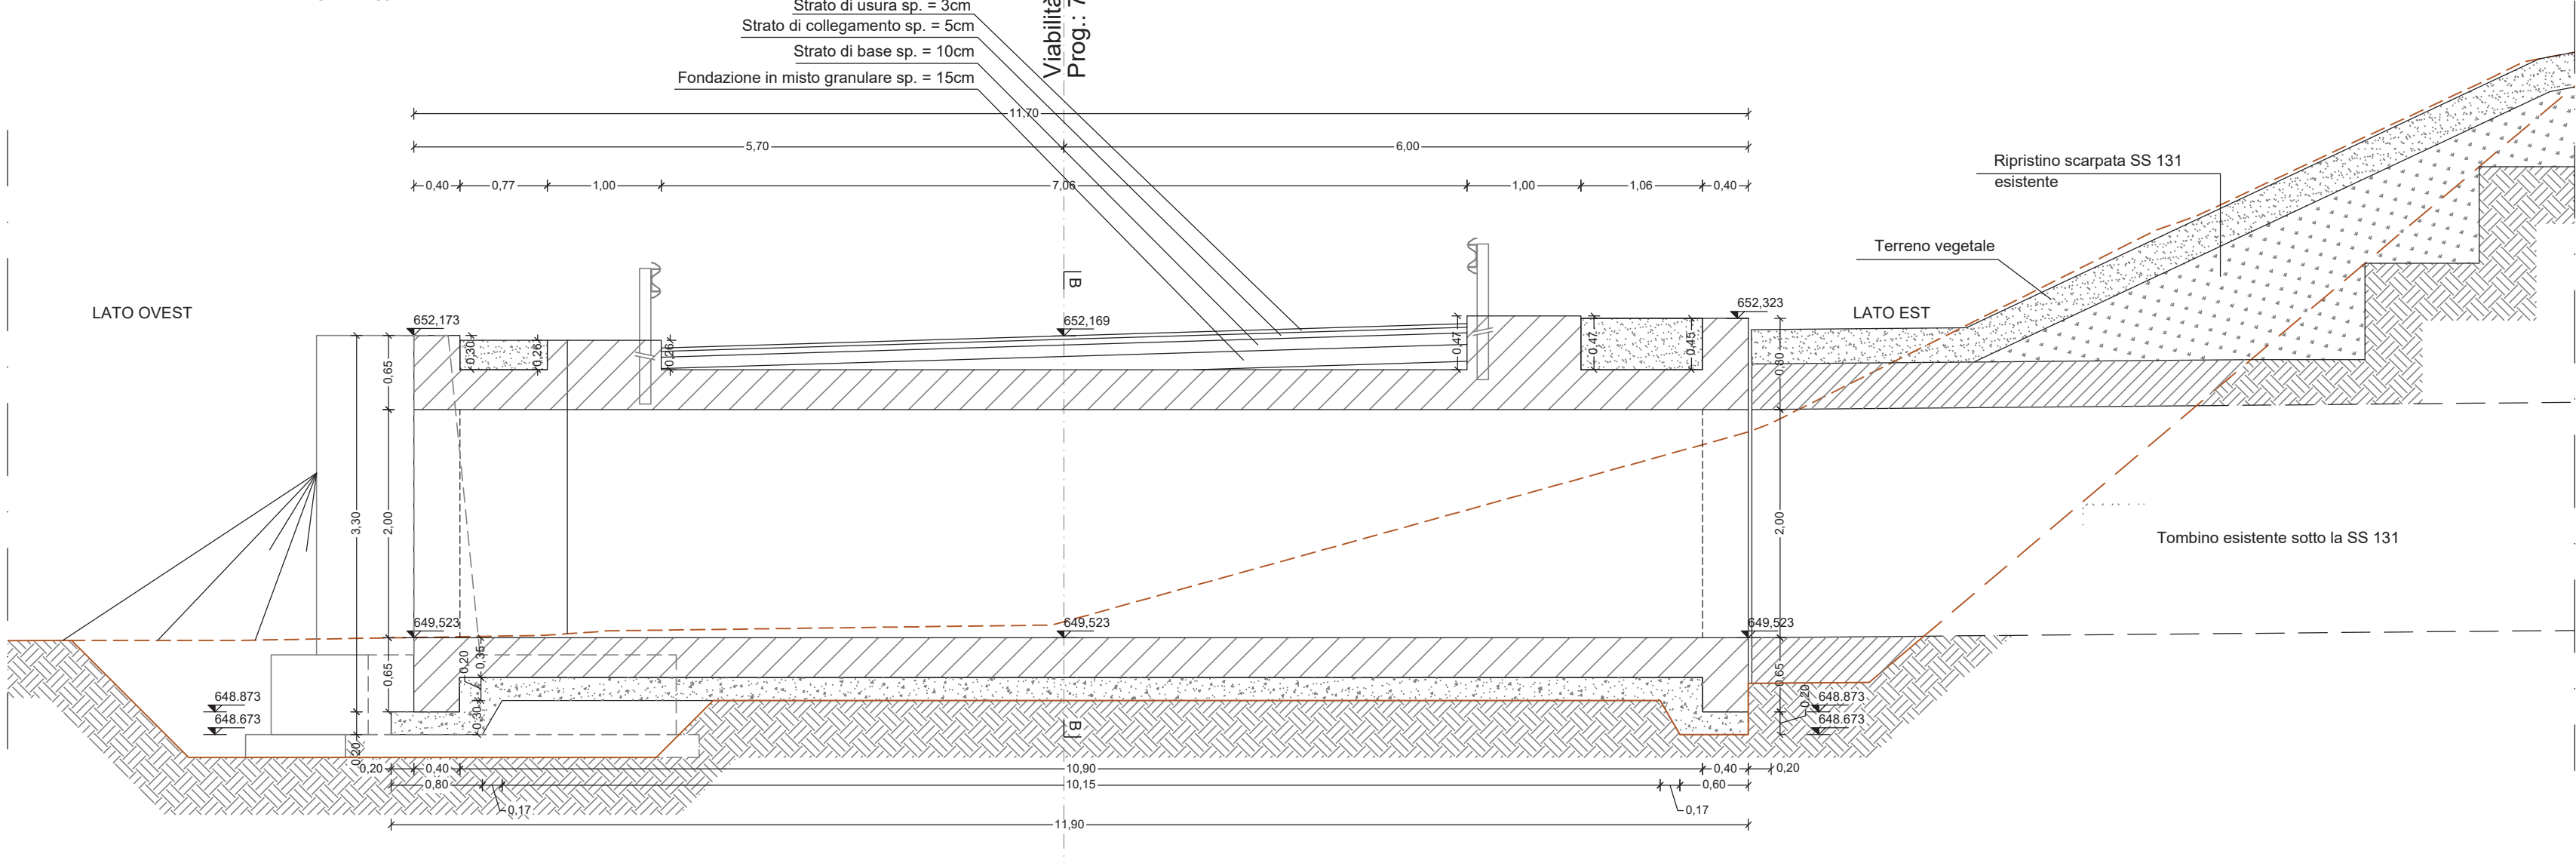


SEZIONE TRASVERSALE BB  
SCALA 1:50

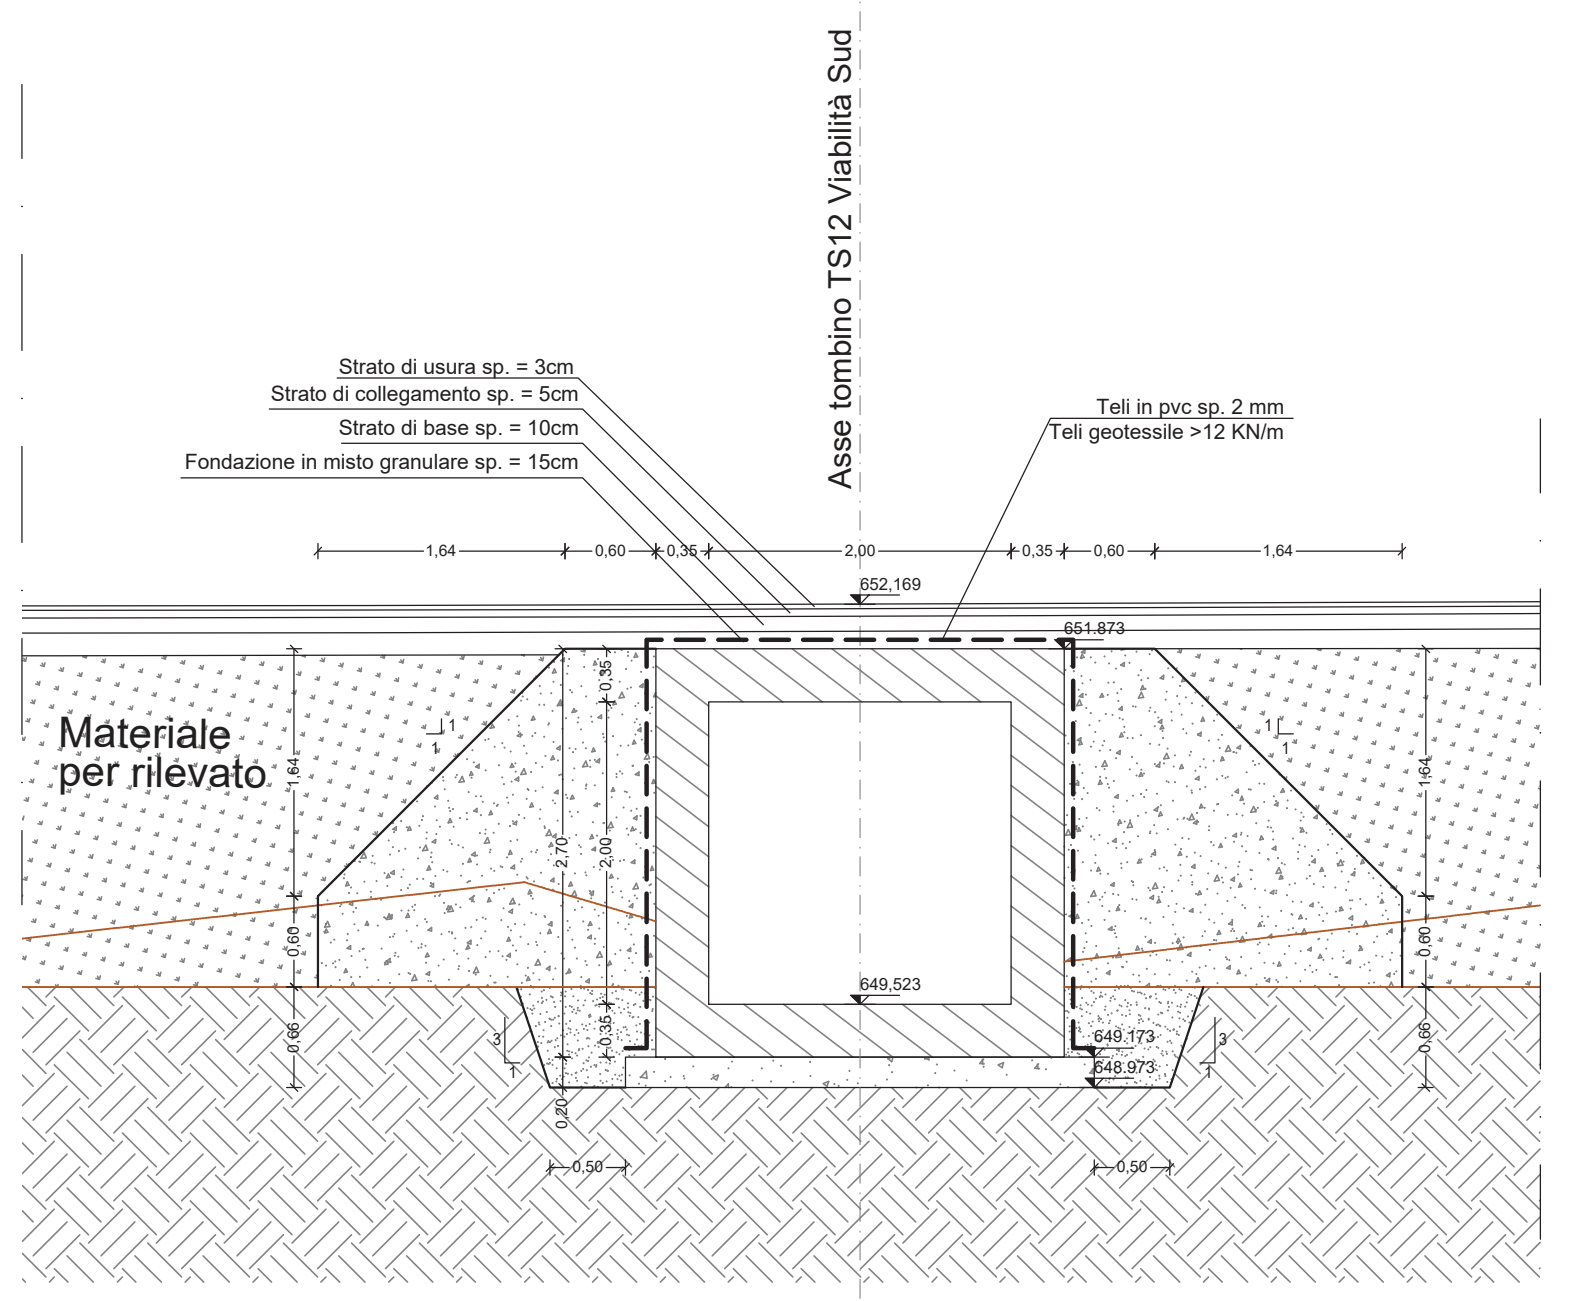


SEZIONE C-C  
SCALA 1:50

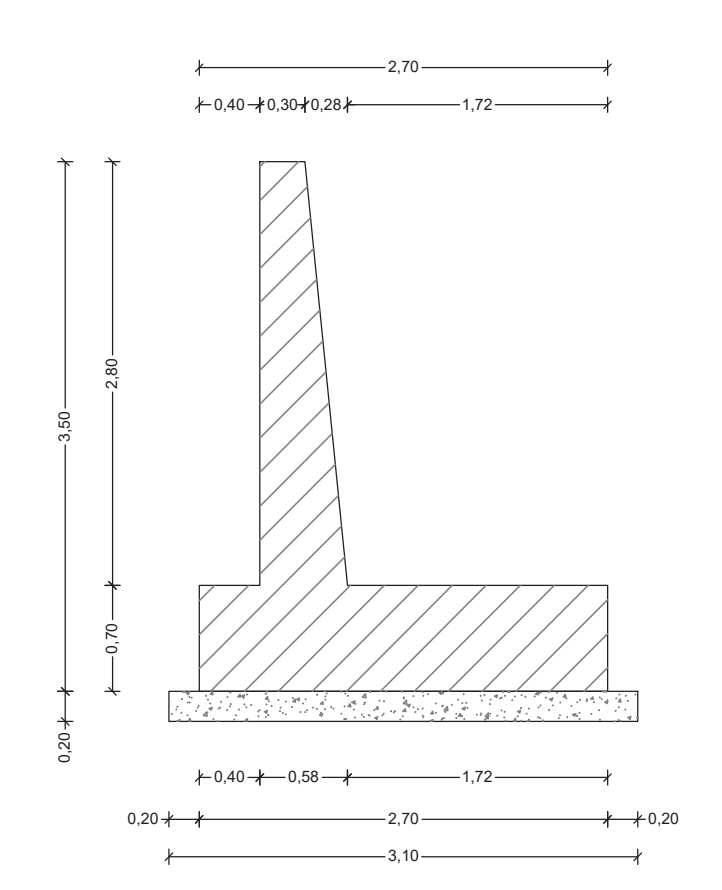

PROSPETTO OVEST  
SCALA 1:50

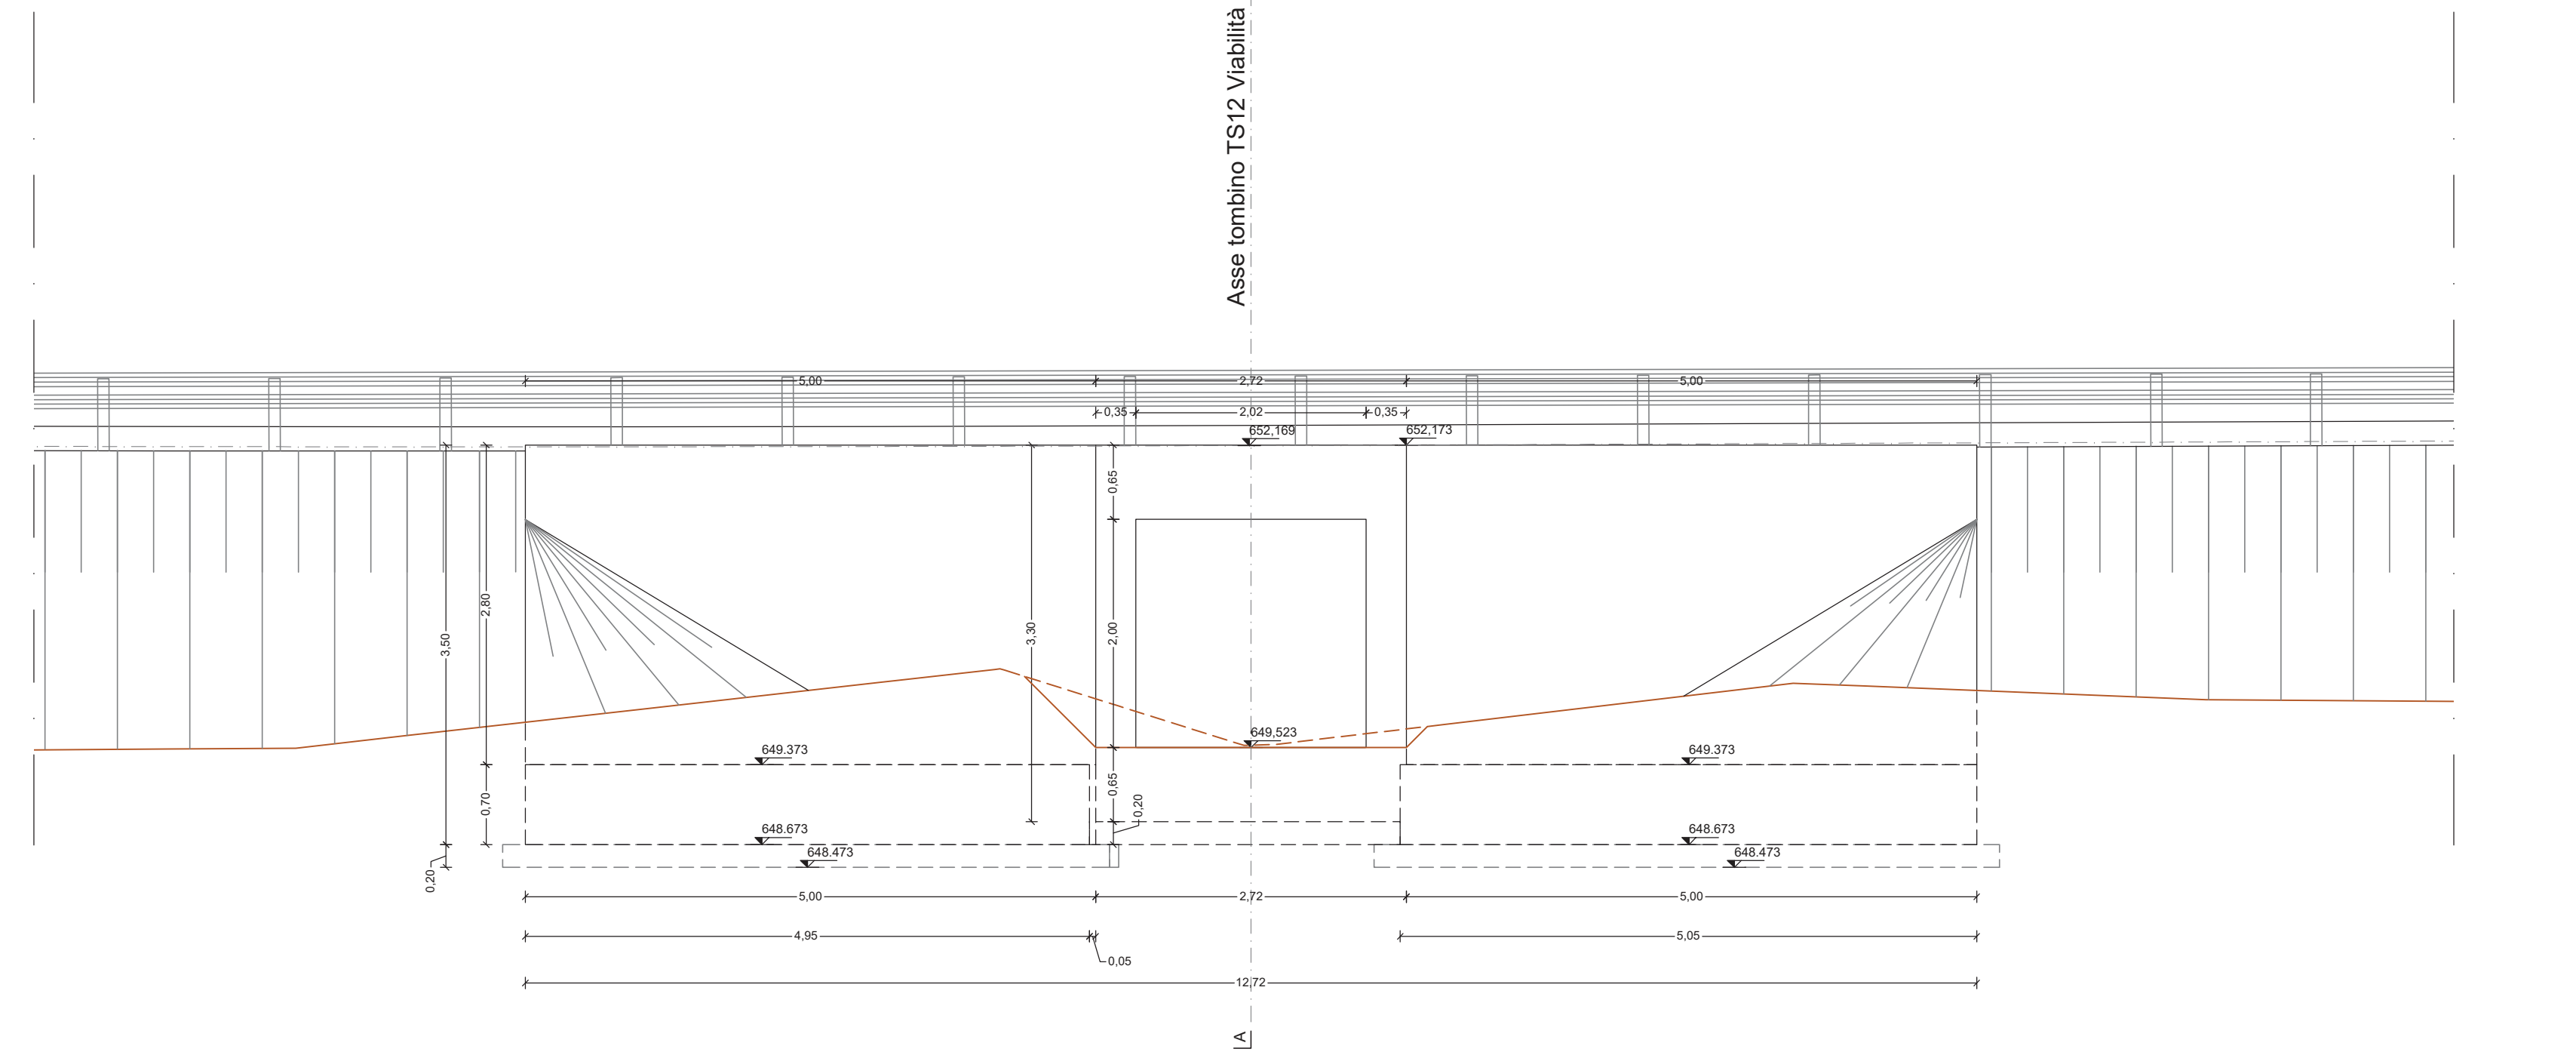

PROSPETTO EST  
SCALA 1:50

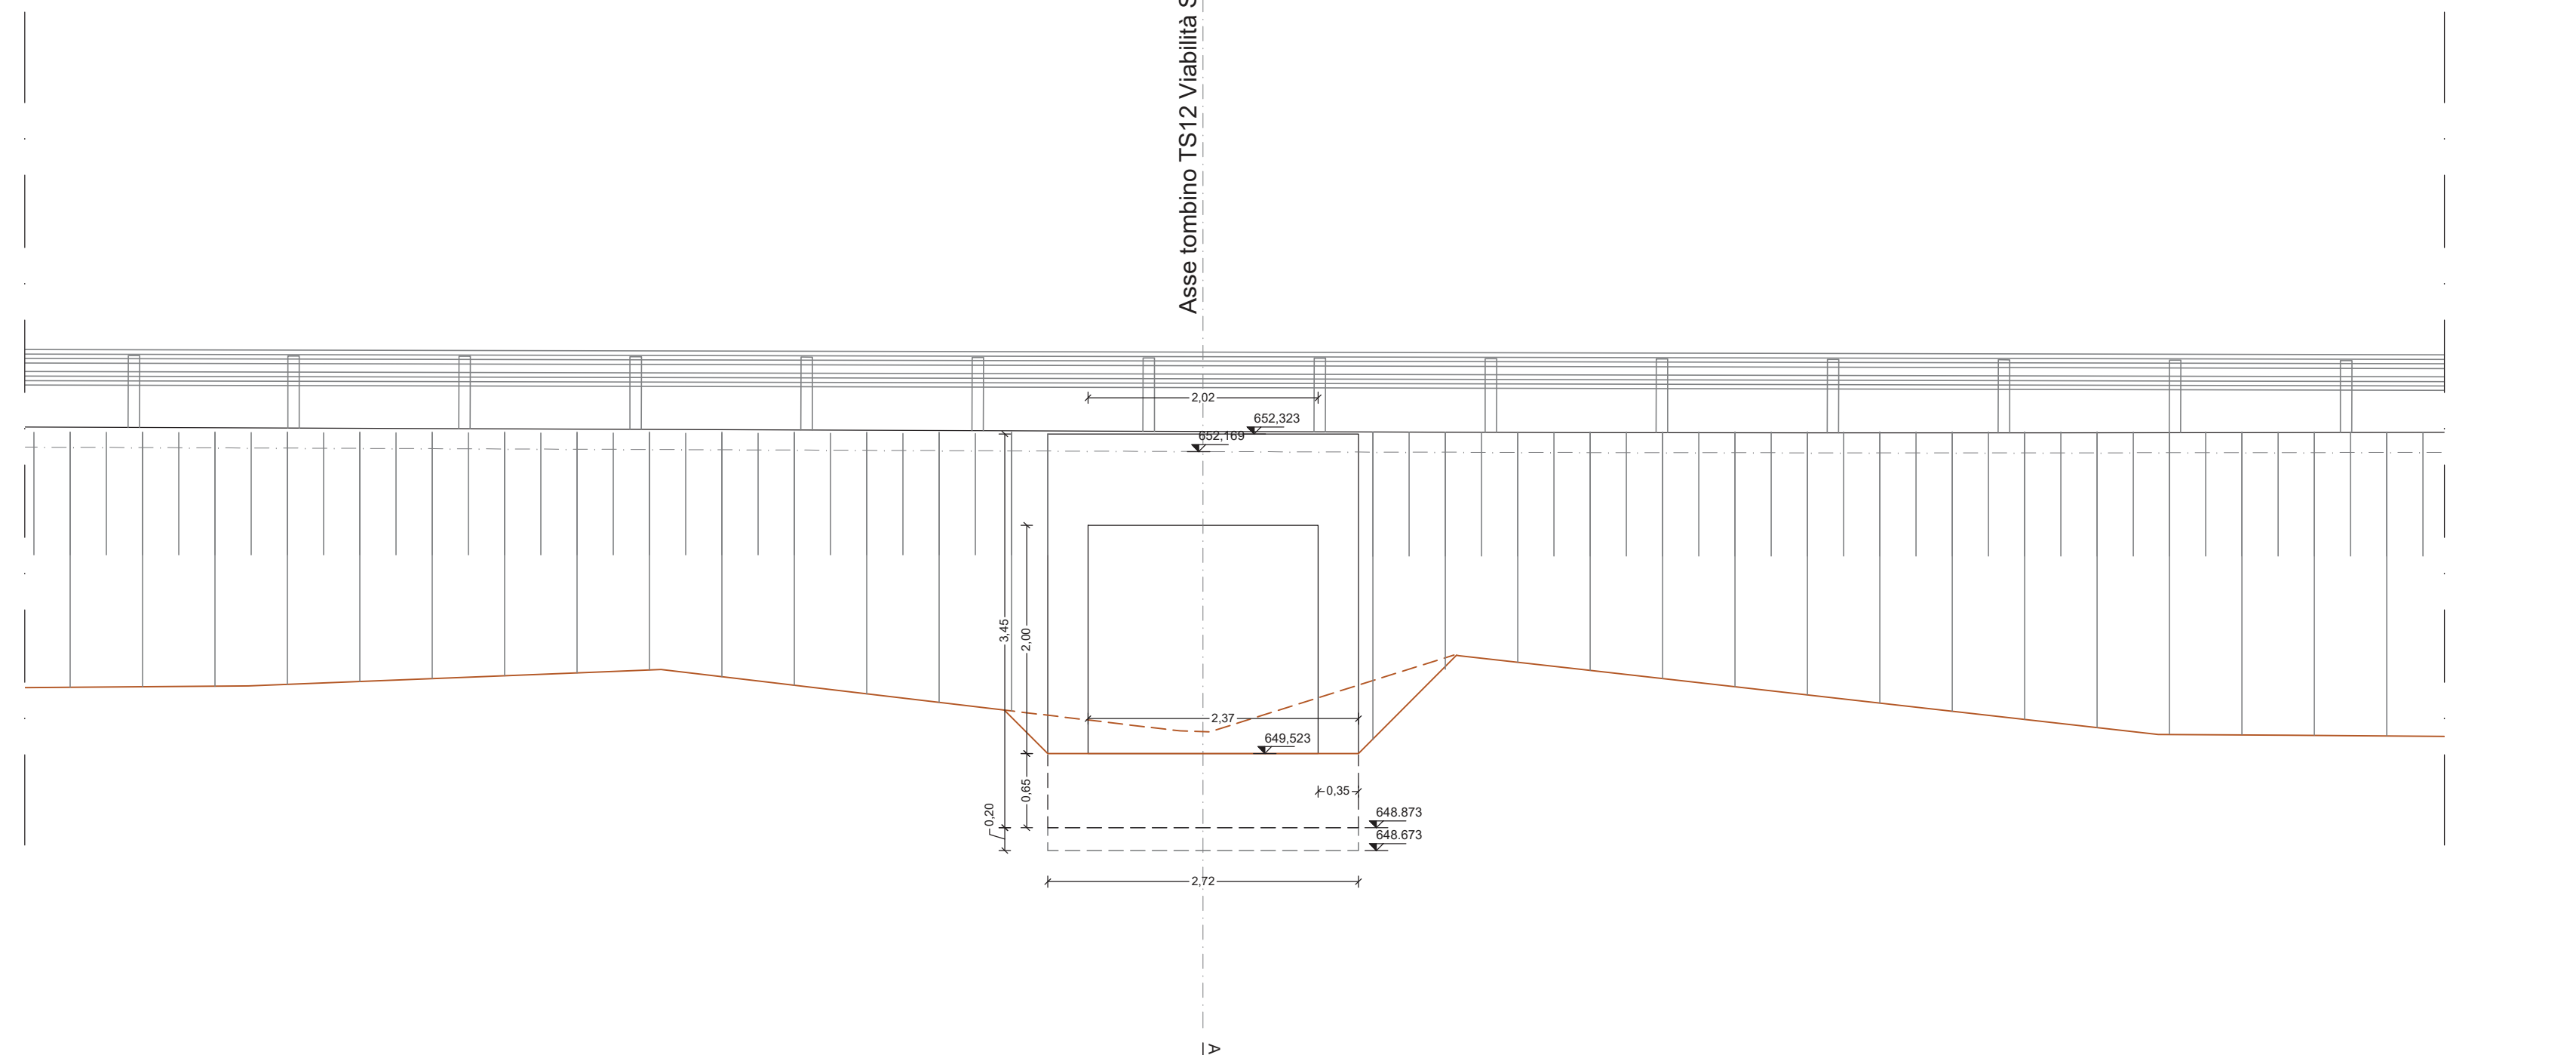

**anas**  
GRUPPO FS ITALIANE Direzione Progettazione e Realizzazione Lavori

**S.S.131 DI "CARLO FELICE"**  
Adeguamento e messa in sicurezza della S.S.131  
Risoluzione dei nodi critici 2° stralcio  
dal km 108+300 al km 158+000

**PROGETTO ESECUTIVO** CA284

R.T.I. di PROGETTAZIONE: Mandataria **PRO ITER** Via G.B. Sommarini n°3 20125 - Milano Tel. 02 47397171 email: mo@proiter.it  
Mandatario **delis** Via Ardenne n°13 50100 Agrigento Tel. 0322 421207 email: delis@ingegneripec.it

PROGETTISTI:  
Ing. Riccardo Fornicelli - Pro Iter srl (Integratore prestazioni specialistiche)  
Ordine Ing. di Milano n. 18542  
Ing. Nicola D'Allesandro - Delta Ingegneria srl  
Ordine Ing. di Agrigento n. 4995  
IL GEOLOGO  
Dott. Geol. Massimo Mazzaronico - Pro Iter srl  
ASO Geol. Leonardo A. A702

COORDINATORE PER LA SICUREZZA IN FASE DI PROGETTAZIONE  
Ing. Diego Ciccarelli  
Ordine Ing. di Milano n. 15813

VISTO: IL RESP. DEL PROCEDIMENTO  
Dott. Ing. Salvatore Franco

PROTOCOLLO DATA

**OPERE D'ARTE MINORI - Tombini idraulici**  
Scatolare pk 153+370 - TS12 su S017 200 x 200 cm  
carpenteria tombino viabilità sud

PROGETTO	LIV. PROG.	N. PROG.	REVISIONE	SCALA	
L O P L S Q E		1 9 0 1	B	1/50	
ELAB.		T O O T M I O S T R I C P O Z			
D					
C					
B	REVISIONE PER ISTRUTTORIA, VERIFICA E CONTROLLI D.LGS. 35/21	Aprile 2021	Ing. S. D'ALESSANDRO	Ing. M. CARANO	Ing. R. D'ALESSANDRO
A	Emissione	Marzo 2020	Ing. S. D'ALESSANDRO	Ing. M. CARANO	Ing. R. D'ALESSANDRO
REV.	DESCRIZIONE	DATA	REDATTO	VERIFICATO	APPROVATO