

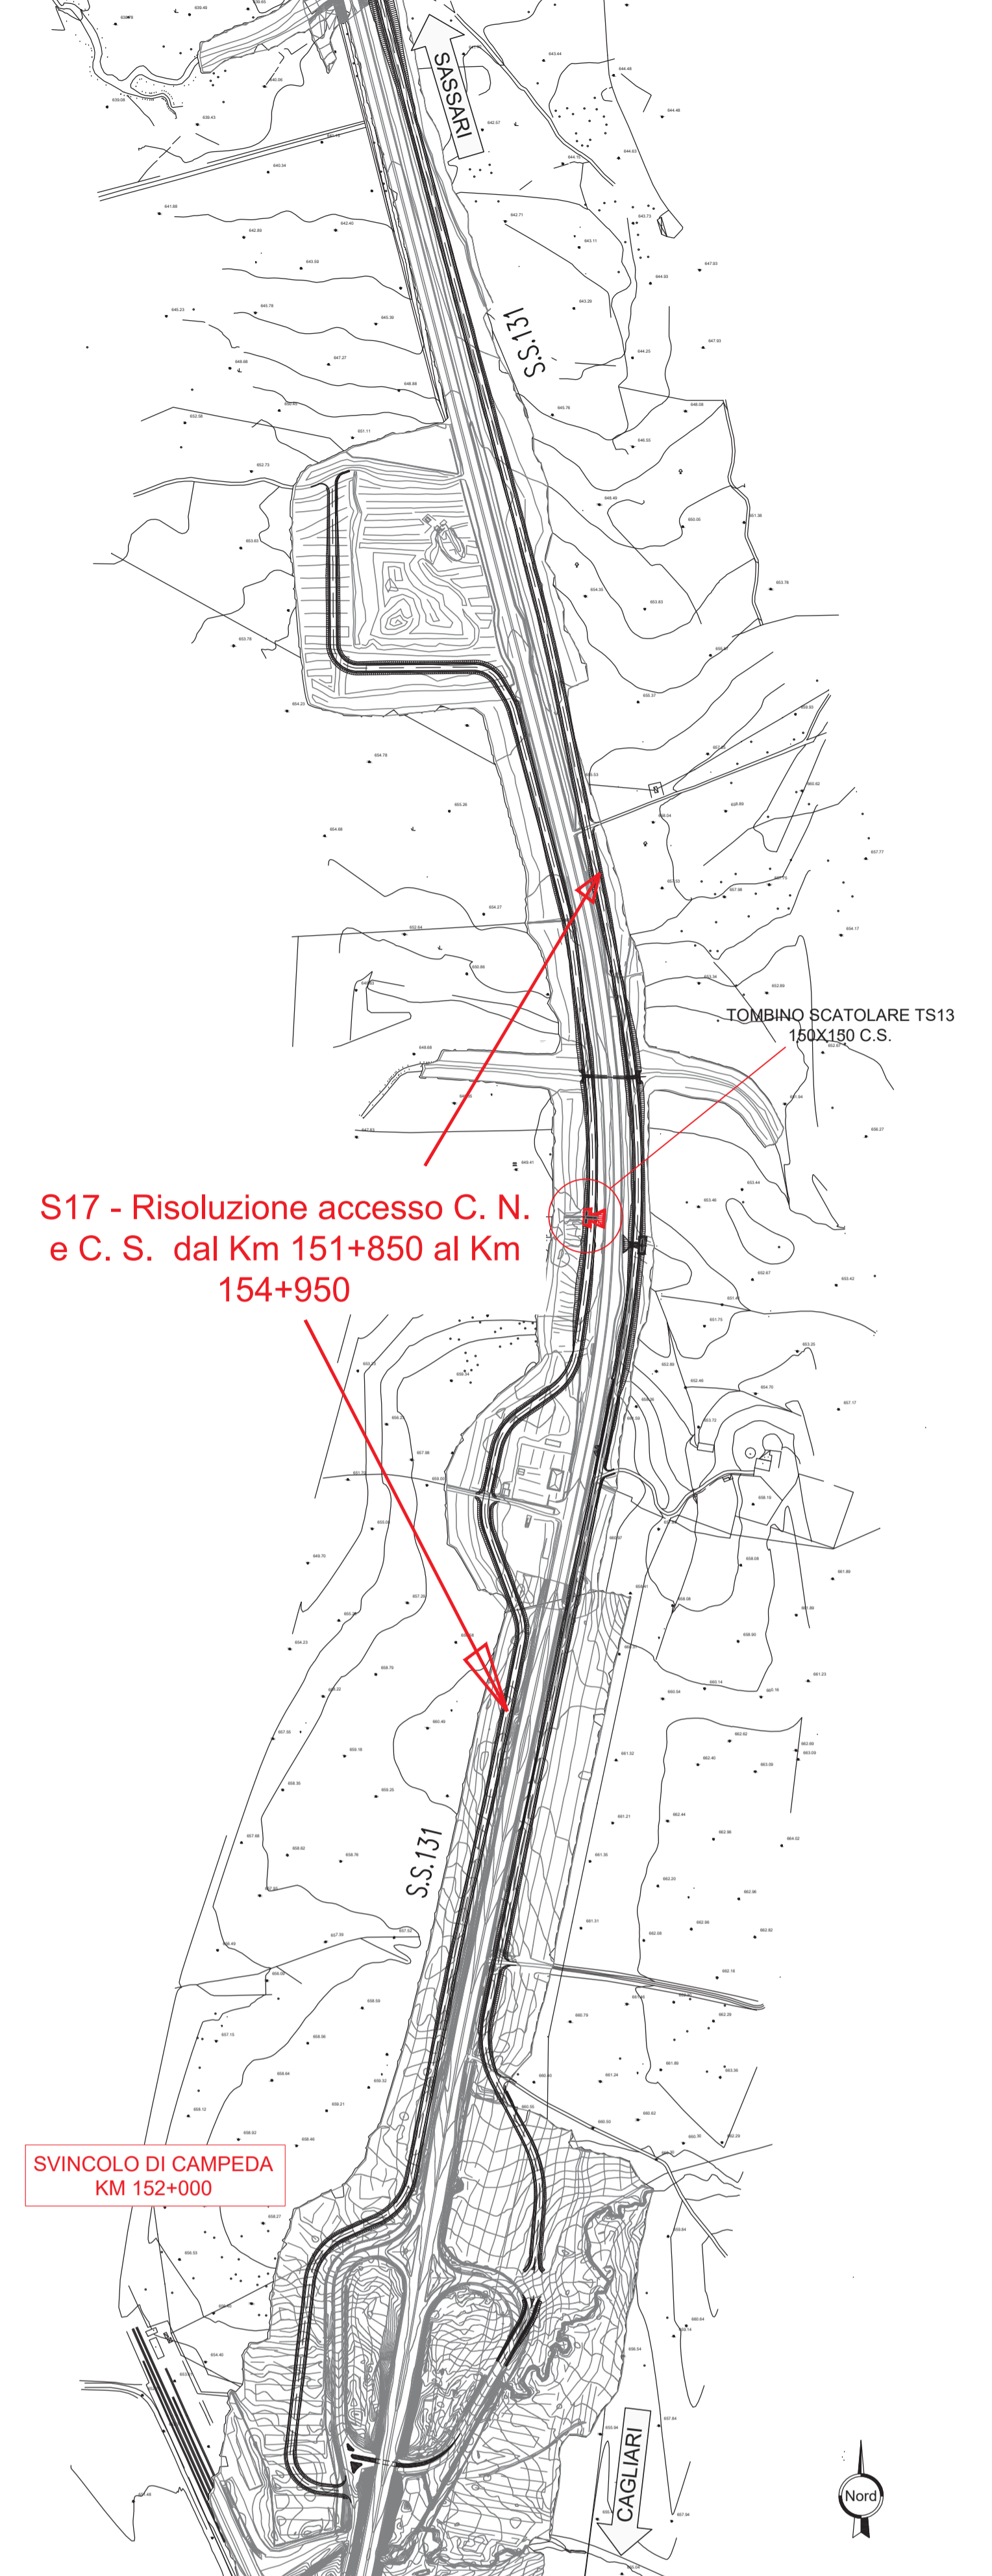
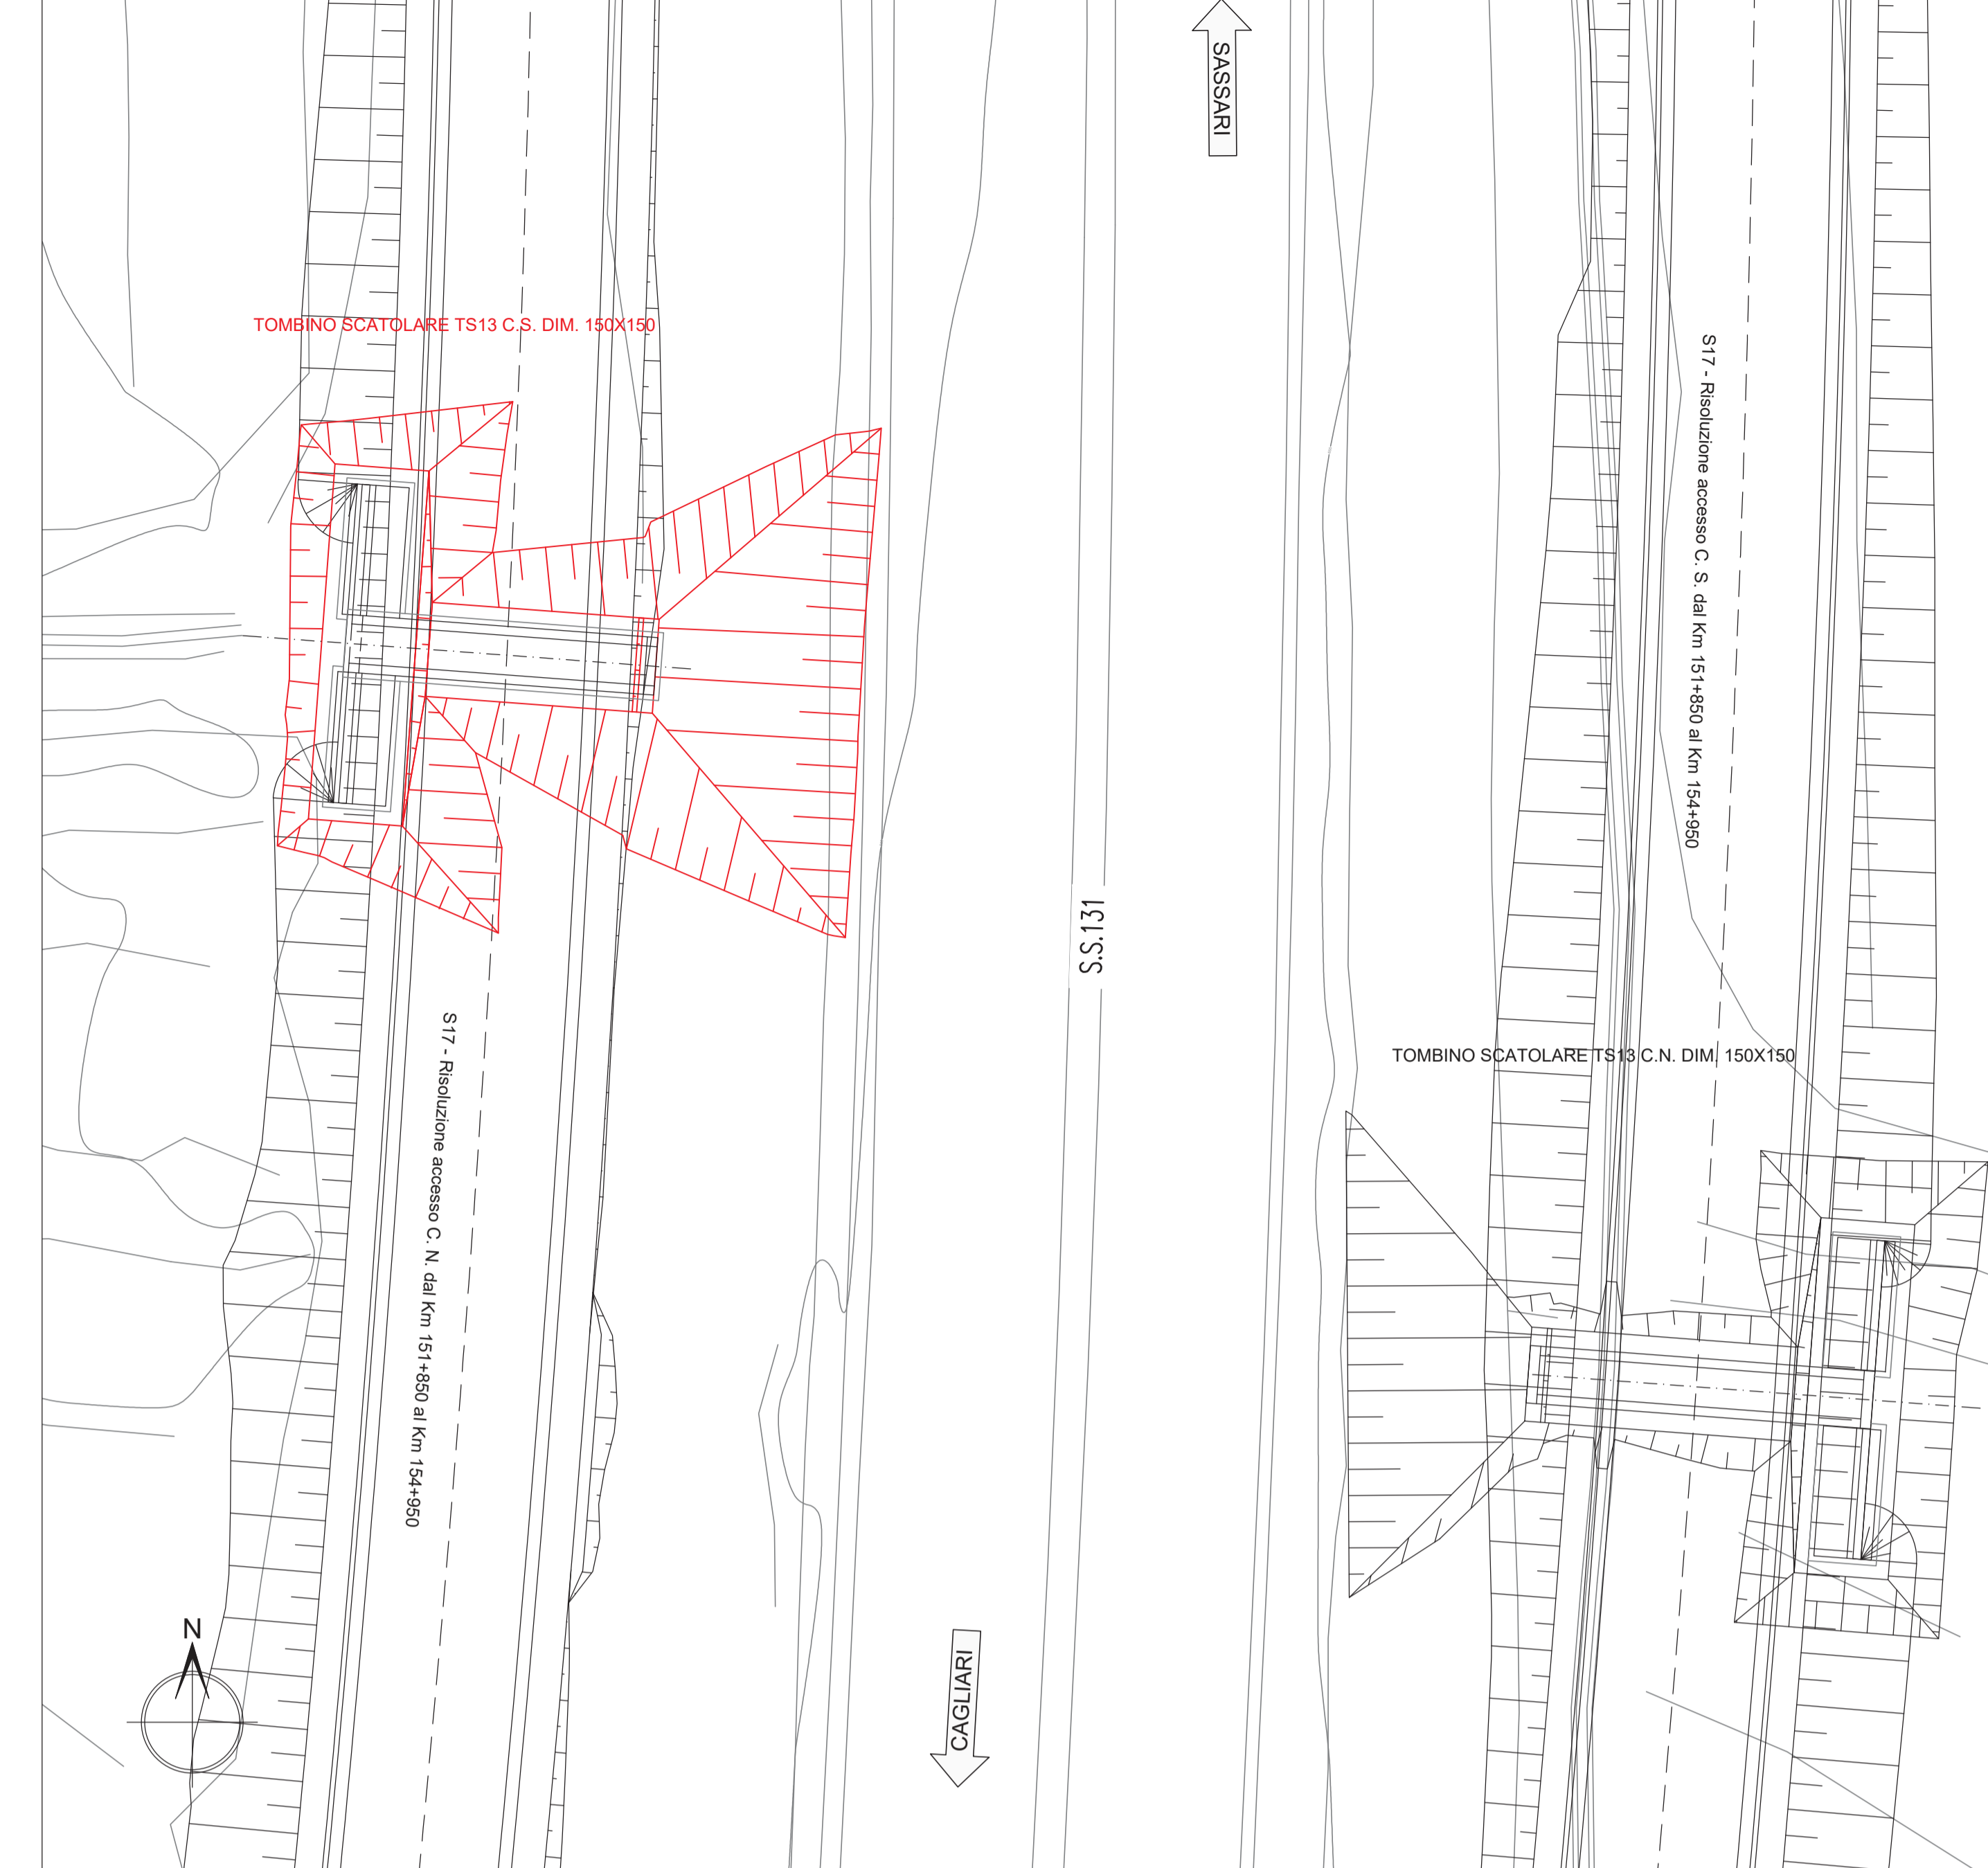



PIANTA  
SCALA 1:50

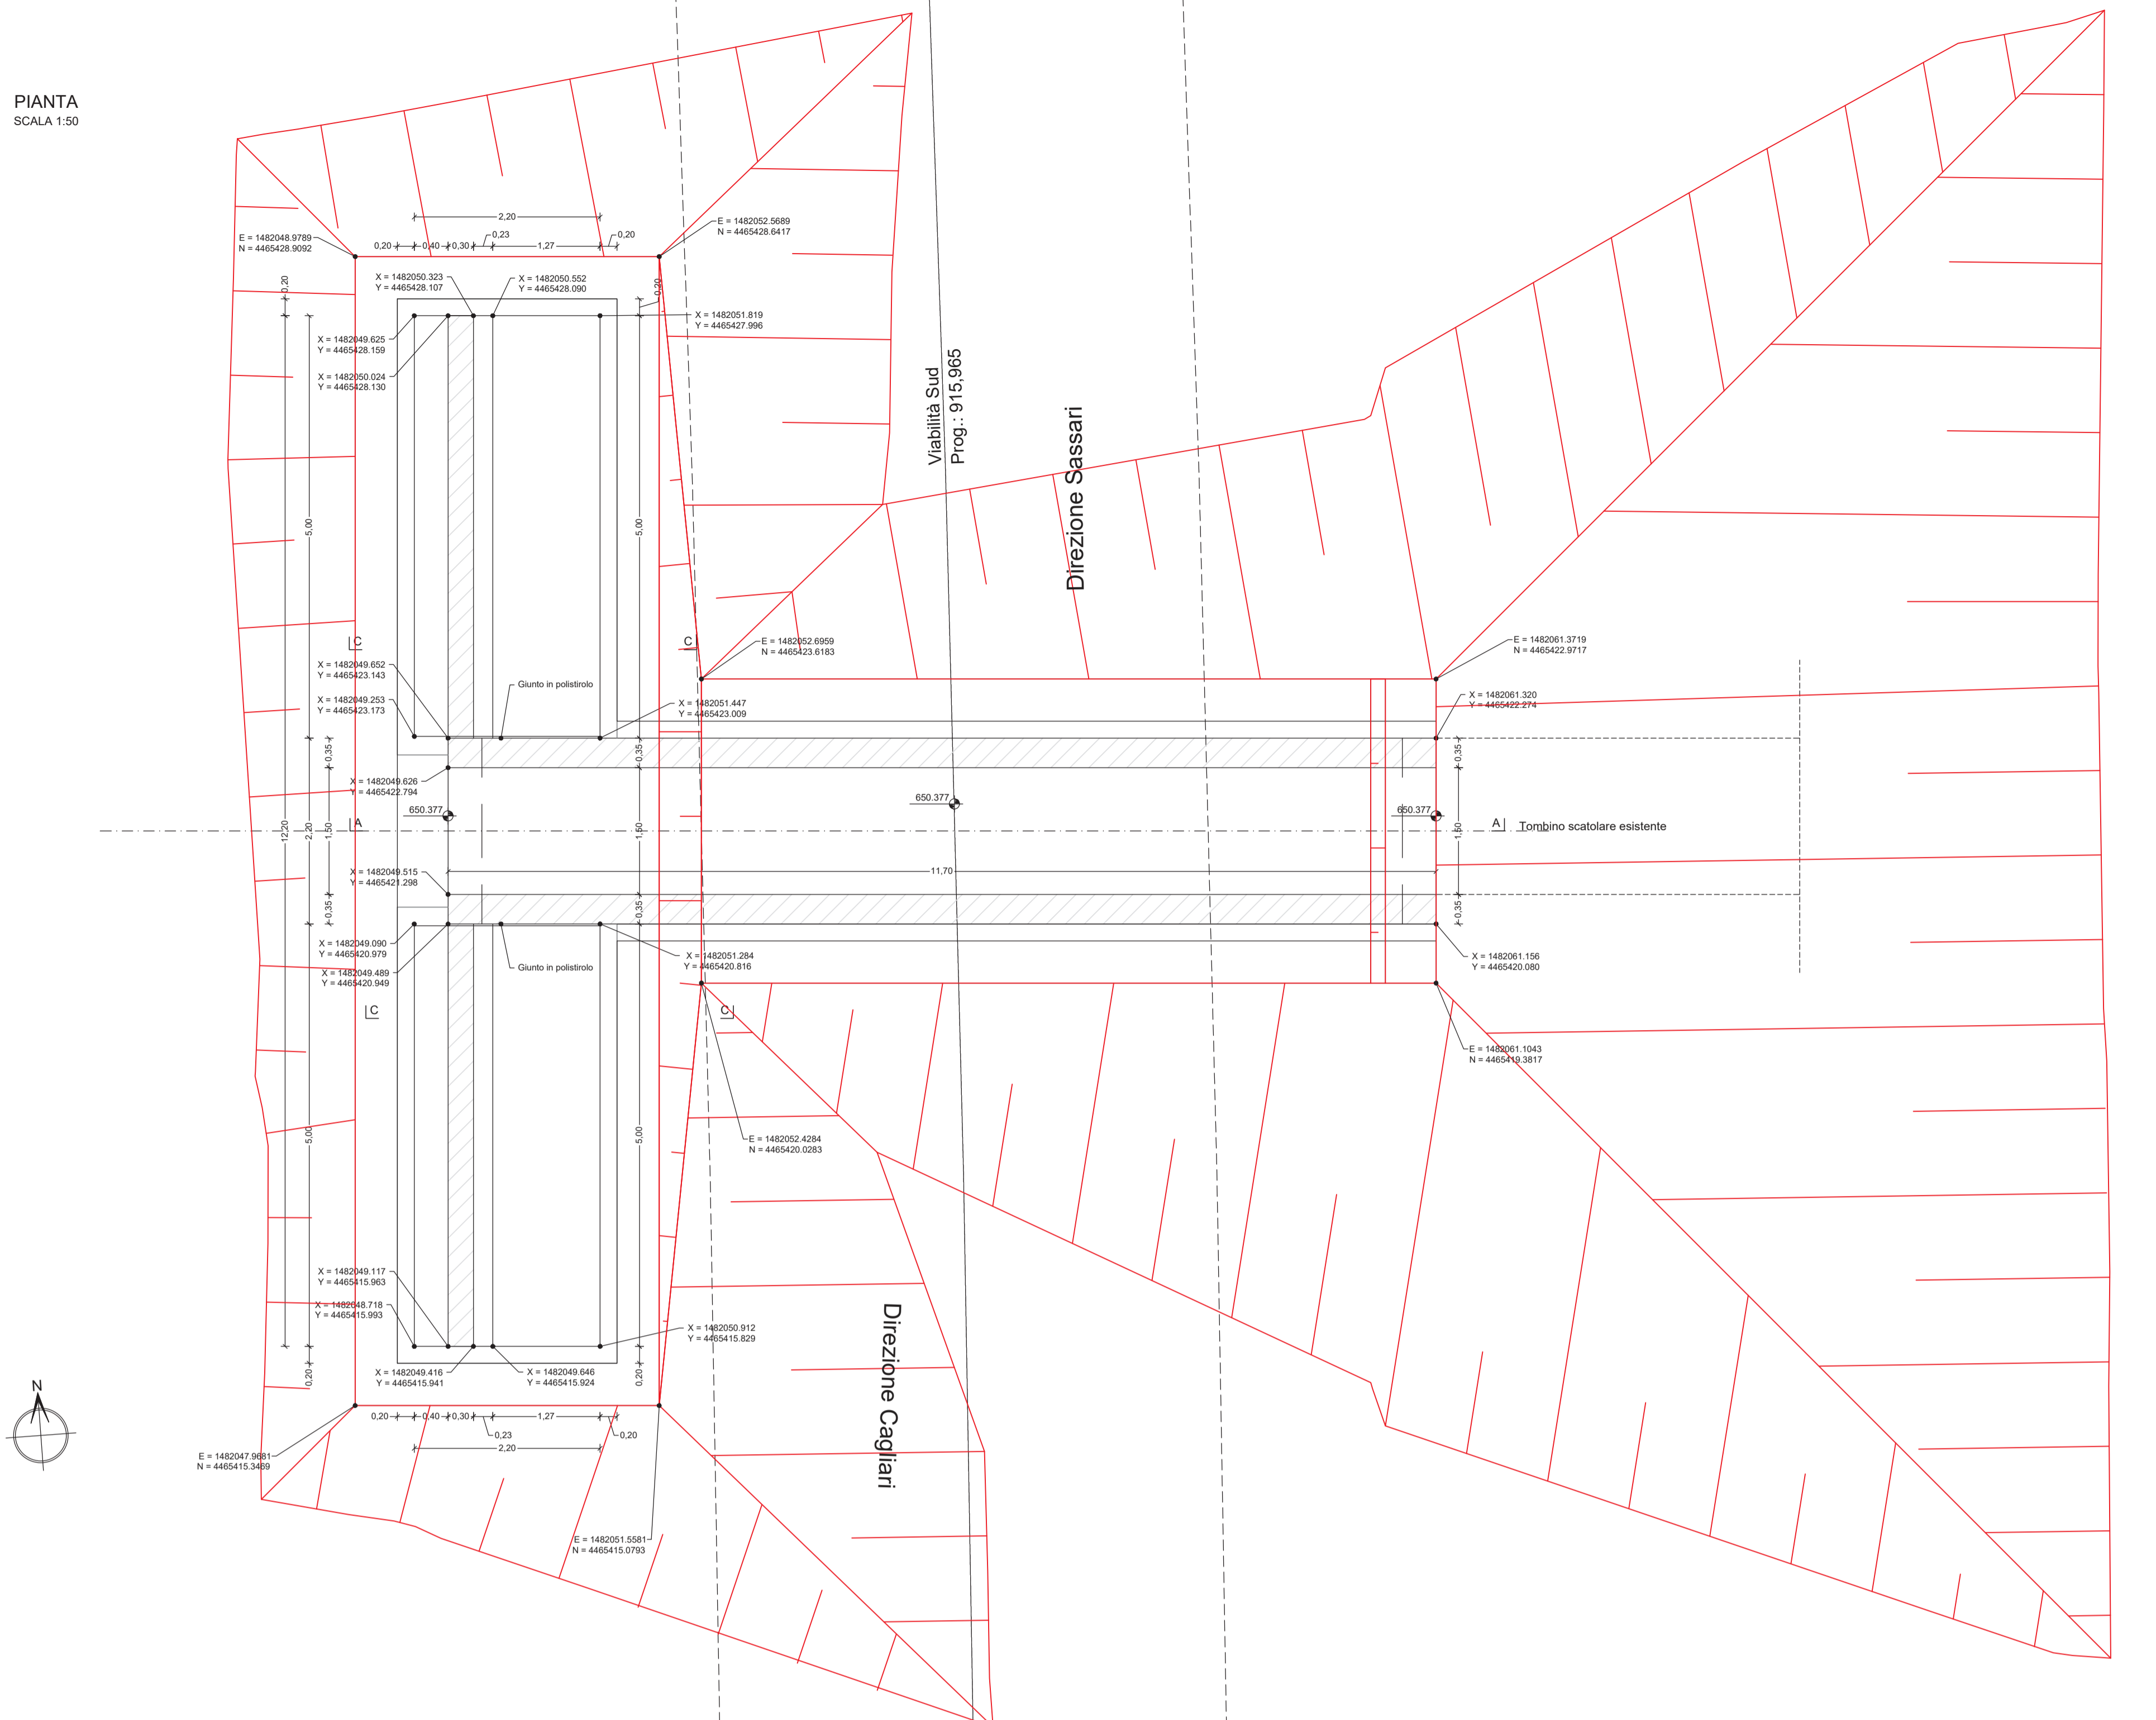


SEZIONE LONGITUDINALE A-A  
SCALA 1:50

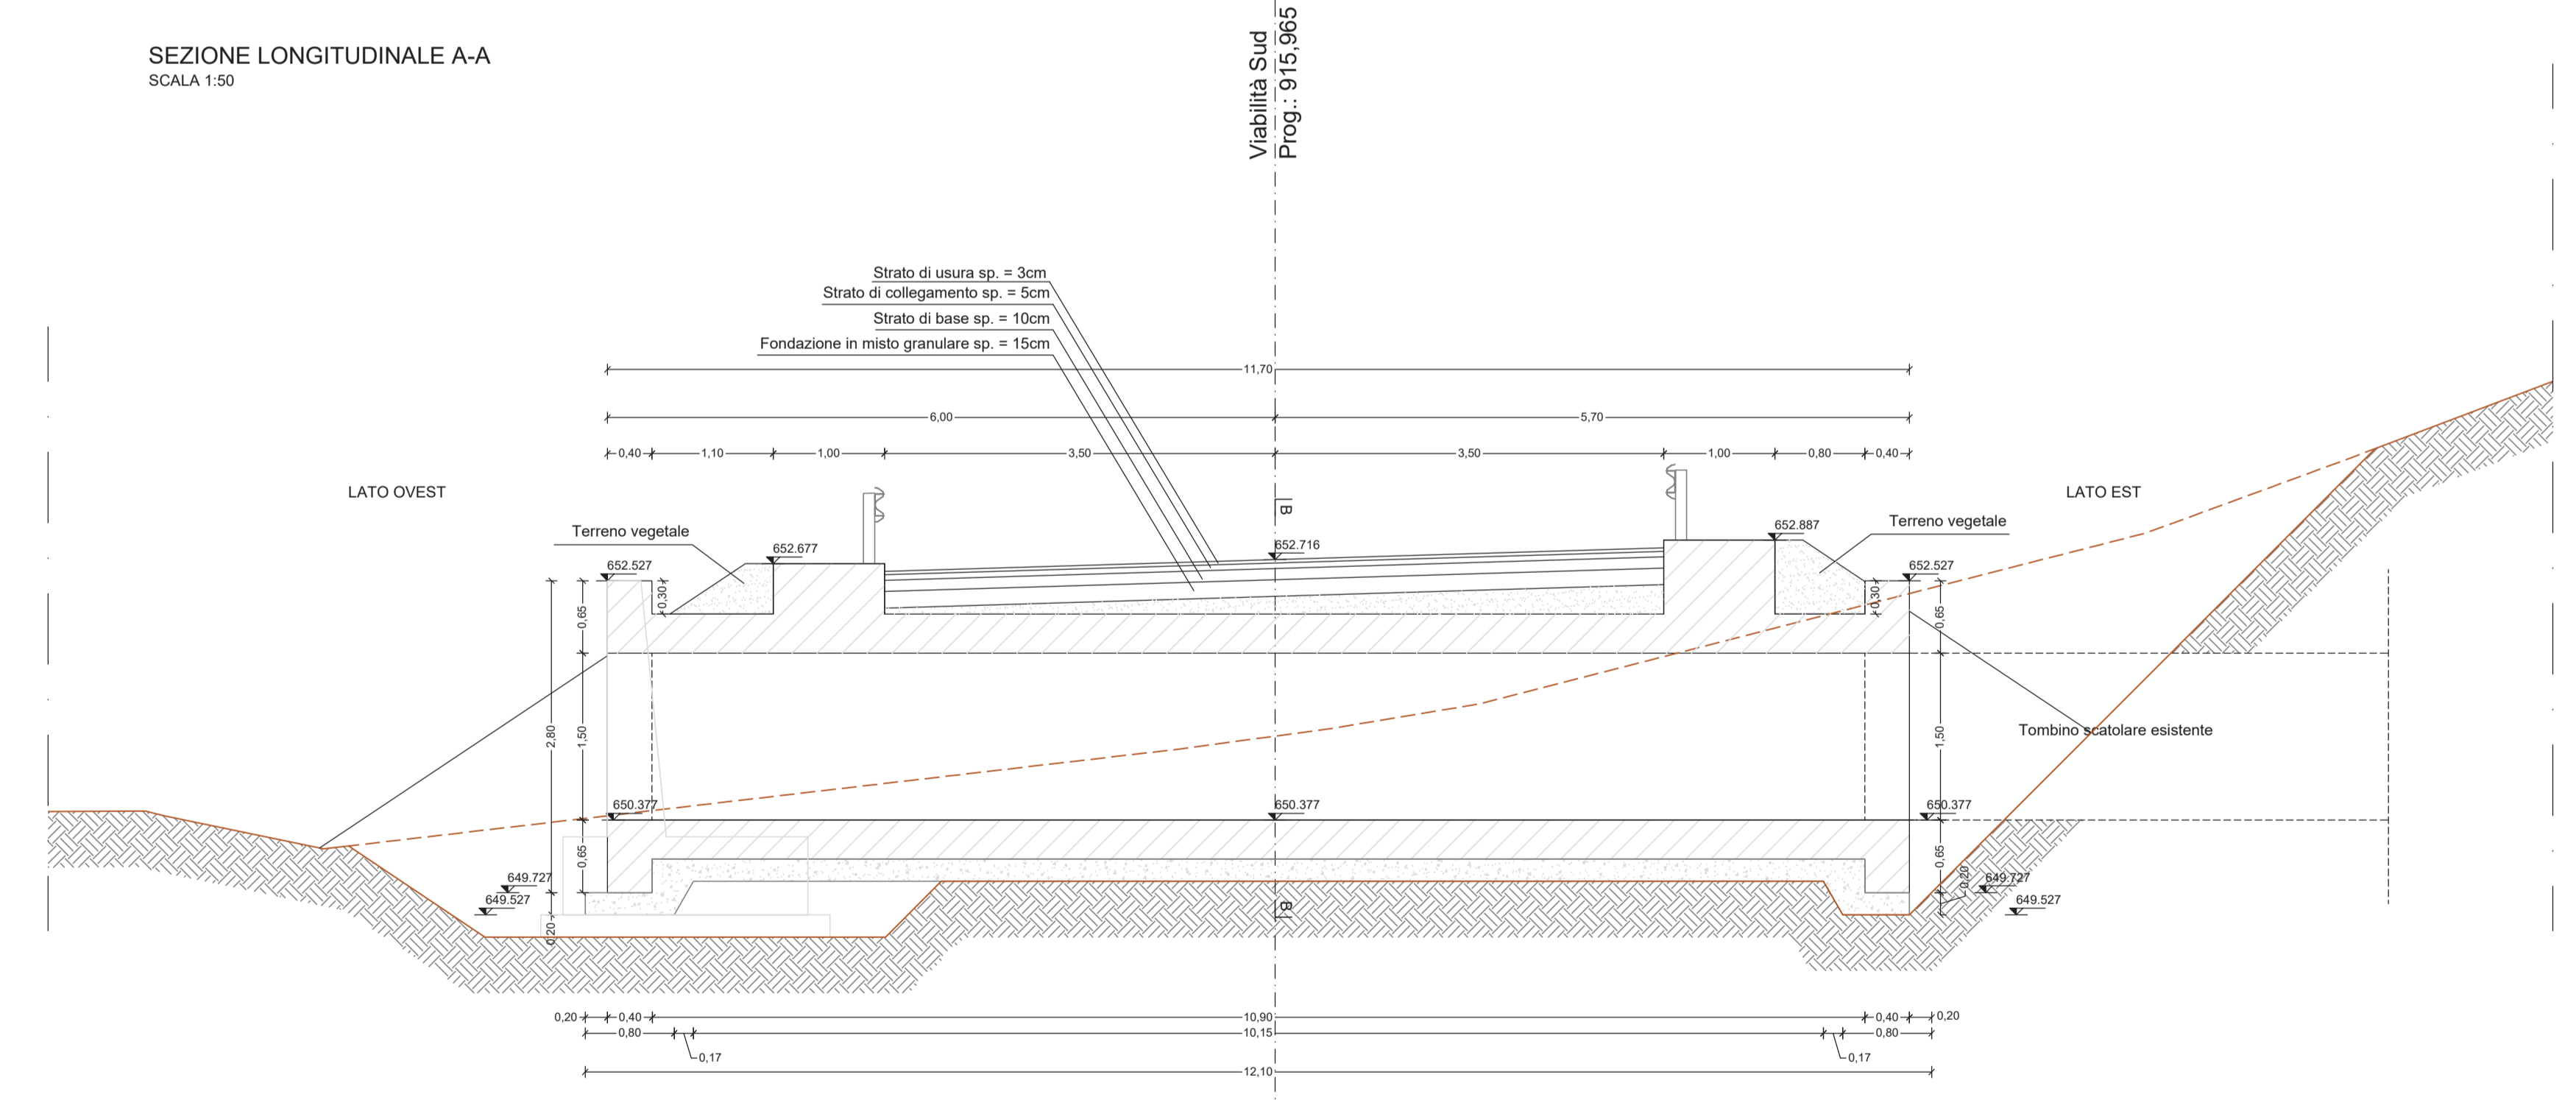


SEZIONE TRASVERSALE BB  
SCALA 1:50

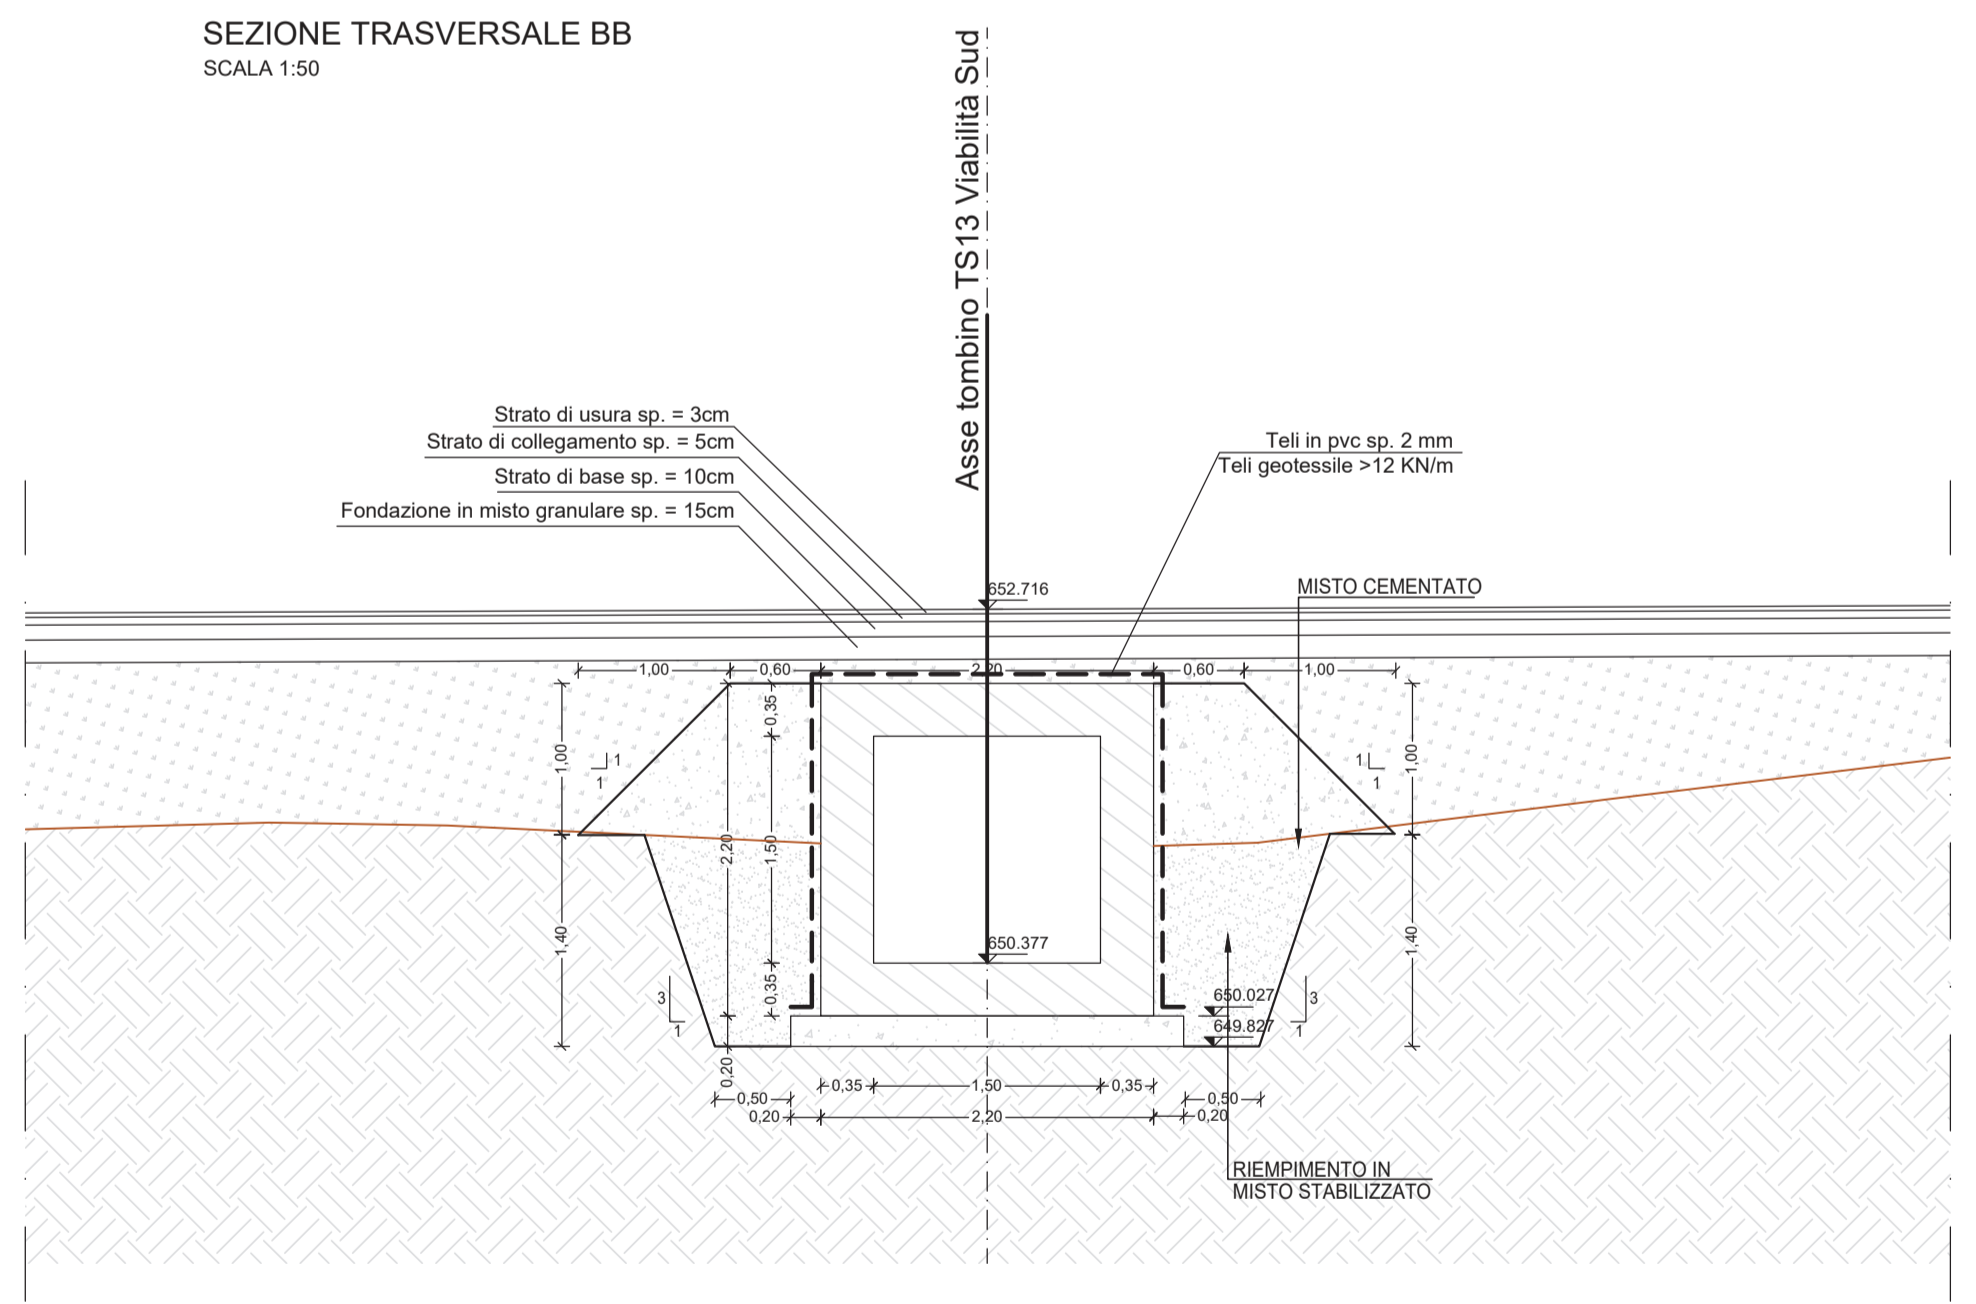


SEZIONE C-C  
SCALA 1:50

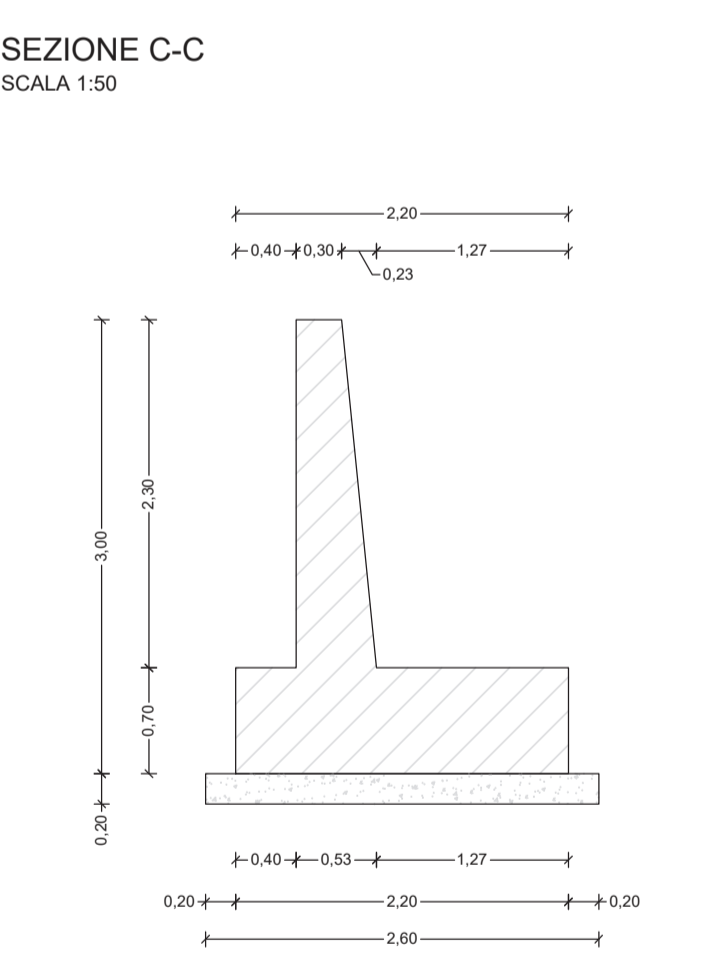

PROSPETTO OVEST  
SCALA 1:50

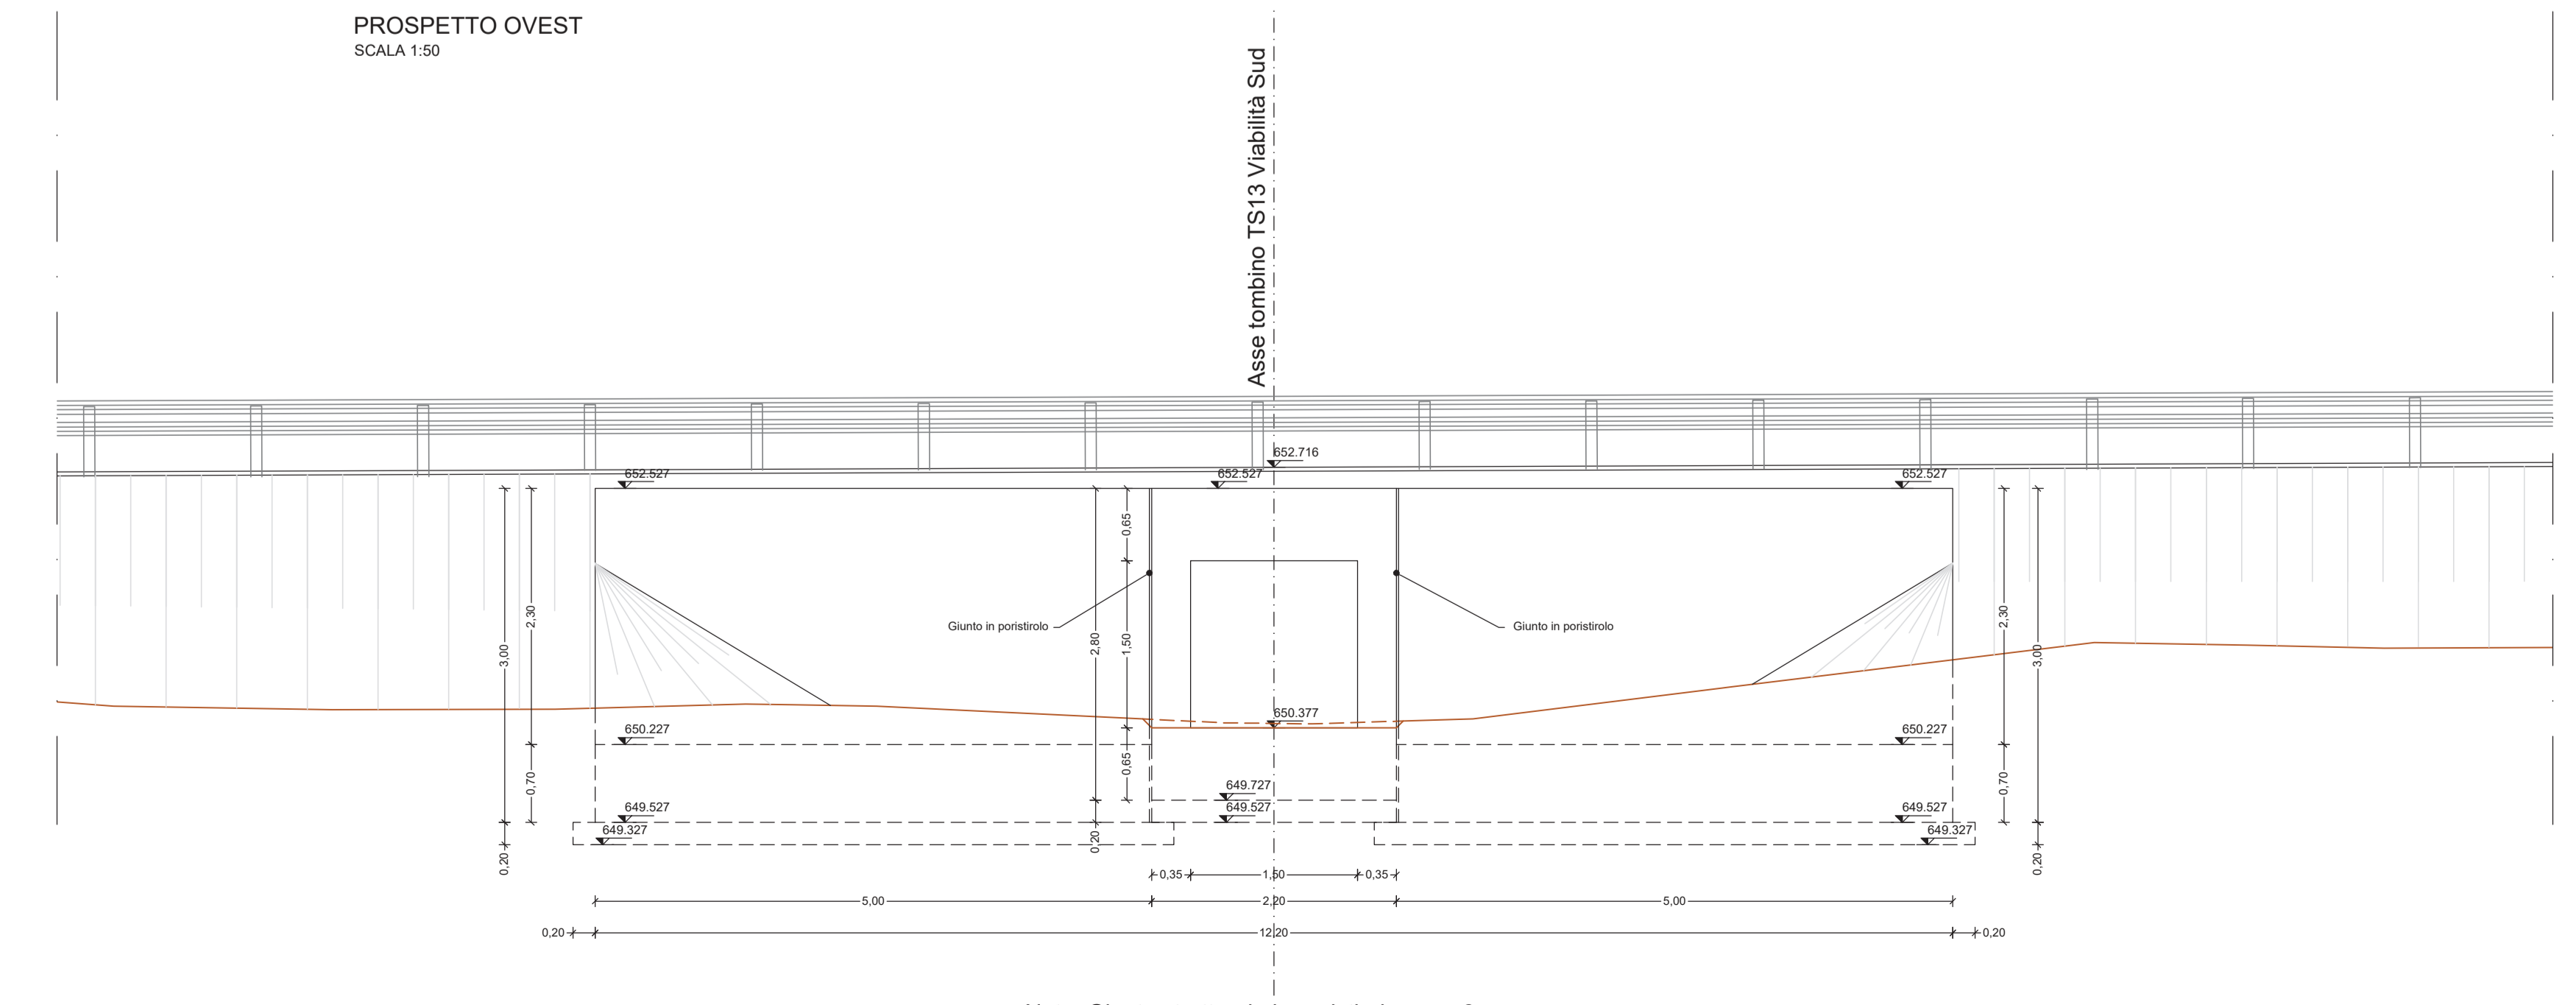

PROSPETTO EST  
SCALA 1:50

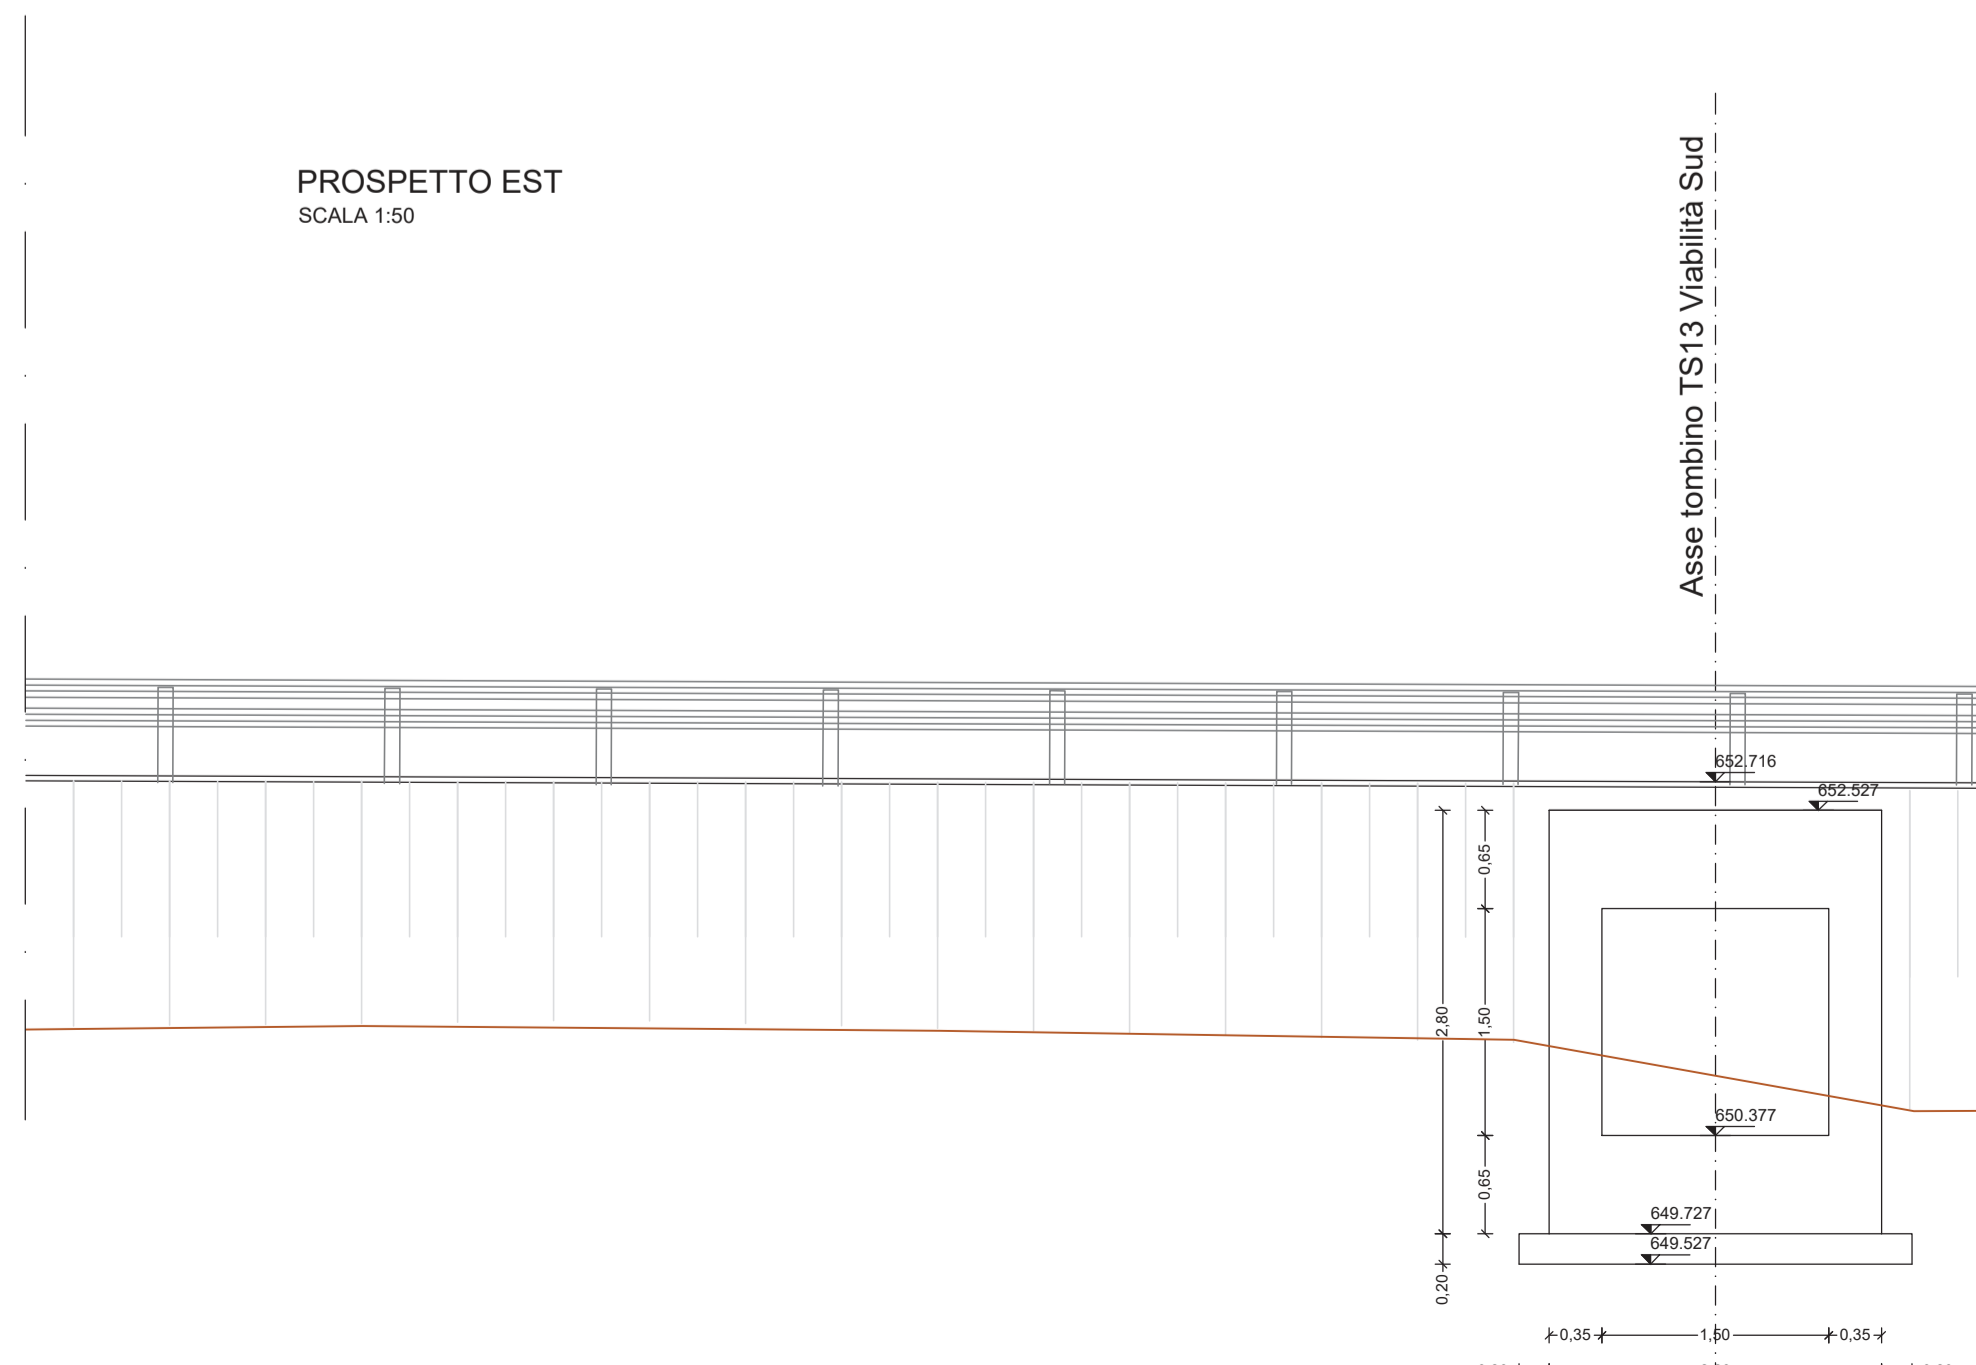

Nota: Giunto strutturale in porositel sp. = 2 cm

**anas**  
GRUPPO FS ITALIANE  
Direzione Progettazione e Realizzazione Lavori

**S.S.131 DI "CARLO FELICE"**  
Adeguamento e messa in sicurezza della S.S.131  
Risoluzione dei nodi critici 2° stralcio  
dal km 108+300 al km 158+000

PROGETTO ESECUTIVO CA284

R.T.I. di PROGETTAZIONE: Mandataria **PRO ITER** Via G.B. Sommarini n°3 20125 - Milano Tel. 02 47879111 Fax 02 47879112 email: mail@proiter.it Mandante **delis** Via Ardenne n°13 50133 Argenta Tel. 0522 421007 email: dellis@proiter.it

PROGETTISTI:  
Ing. Riccardo Fornaci - Pro Iter srl (Integratore prestazioni specializzate)  
Ordine Ing. di Milano n. 18545  
Ing. Nicola D'Allesandro - Delta Ingegneria srl  
Ordine Ing. di Argenta n. 4395  
IL GEOLOGO  
Dott. Gian Massimo Meccanico - Pro Iter srl  
Albo Geol. Lombardia n. A762  
COORDINATORE PER LA SICUREZZA IN FASE DI PROGETTAZIONE  
Ing. Diego Cacioppo  
Ordine Ing. di Milano n. 15813  
VISTO IL RESP. DEL PROCEDIMENTO  
Dott. Ing. Salvatore Frasca

PRODOTTOLO DATA

OPERE D'ARTE MINORI - Tombini idraulici  
Scatolare pk 153+190 - TS13 su S017 150 x 150 cm  
carpenteria tombino viabilità sud

CODICE PROGETTO	NOVE FILE	REVISIONE	SCALA
PROGETTO LOPLSQE1901	NOVE FILE TOOTM11STRCP02B	[B]	1/50
ELAB. LOPLSQE1901	CODICE ELAB. TOOTM11STRCP02	[B]	1/50
D			
C			
B	REVISIONE PER ISTRUZIONE, VERIFICA E CONTROLLI DI LGS. 35/21	Aprile 2021	Ing. D. D'ALESSANDRO Ing. M. CARLINO Ing. R. D'ALESSANDRO
A	Emissione	Marzo 2020	Ing. D. D'ALESSANDRO Ing. M. CARLINO Ing. R. D'ALESSANDRO
REV.	DESCRIZIONE	DATA	REDATTO VERIFICATO APPROVATO