



SEZIONE LONGITUDINALE A-A

SCALA 1:50

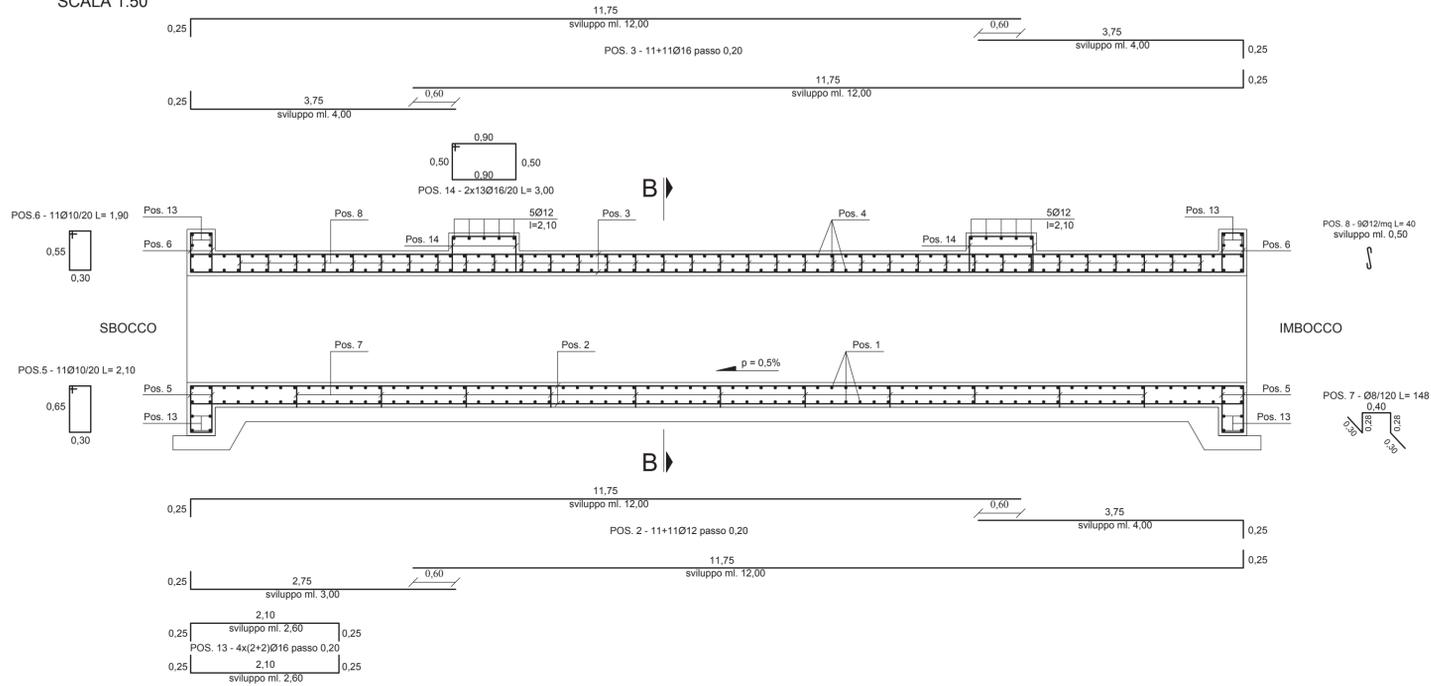


SEZIONE TRASVERSALE B-B

SCALA 1:50

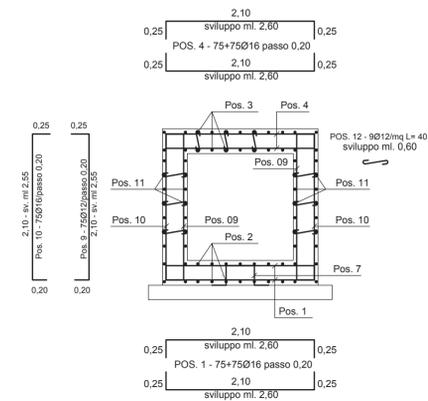


ARMATURA PARETE A

SCALA 1:50

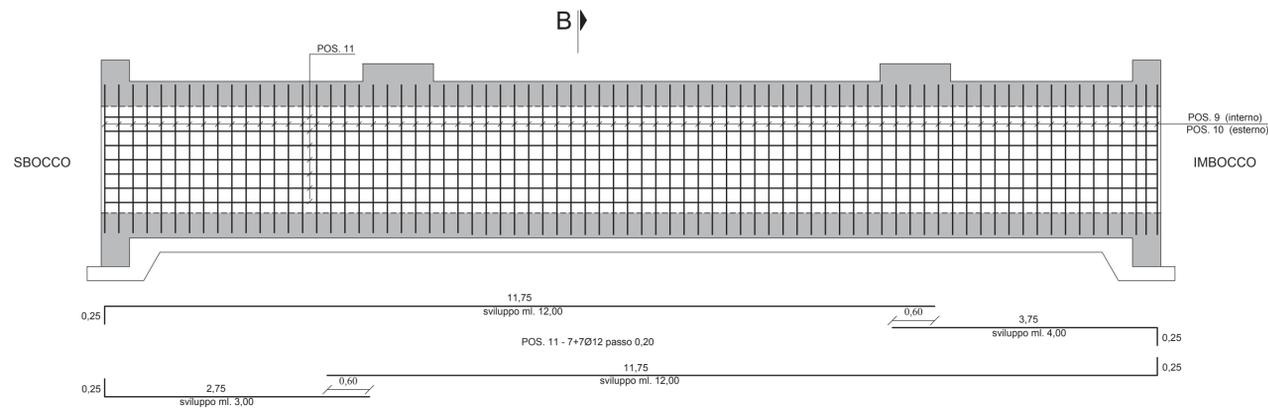

ARMATURA PARETE B

SCALA 1:50

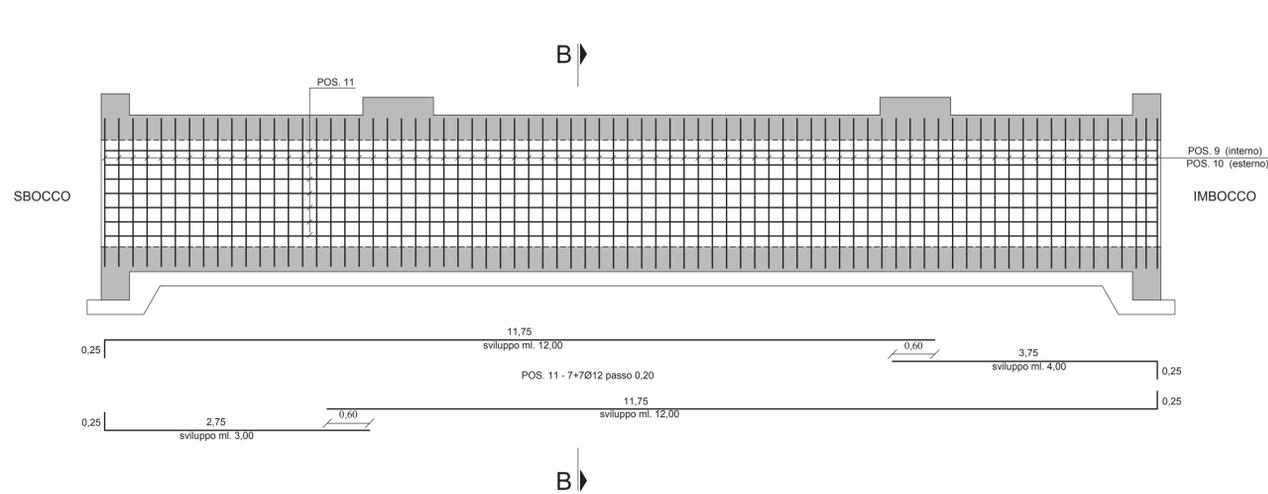

NOTA
POSIZIONI NELLA SPALLA: DA Pos. 1 a Pos. 14



S.S.131 DI "CARLO FELICE"
Adeguamento e messa in sicurezza della S.S.131
Risoluzione dei nodi critici 2°stralcio
dal km 108+300 al km 158+000

PROGETTO ESECUTIVO CA284

R.T.I. di PROGETTAZIONE: Mandataria **PRO ITER** (Via G.B. Sammartini n°3, 20125 - Milano, Tel. 02 6787911, email: mail@proiter.it) Mandante **deltag** (Via Artemide n°3, 92100 Agrigento, Tel. 0922 421007, email: deltagingegneria@pec.it)

PROGETTISTI:
Ing. Riccardo Formichi - Pro Iter srl (Integratore prestazioni specialistiche) Ordine Ing. di Milano n. 18045
Ing. Nicola D'Alessandro - Delta Ingegneria srl Ordine Ing. di Agrigento n. A995
IL GEOLOGO
Dott. Geol. Massimo Mezzanonica - Pro Iter srl Albo Geol. Lombardia n. A762
COORDINATORE PER LA SICUREZZA IN FASE DI PROGETTAZIONE
Ing. Diego Ceccherelli Ordine Ing. di Milano n. 15813
VISTO: IL RESP. DEL PROCEDIMENTO
Dott. Ing. Salvatore Frasca



OPERE D'ARTE MINORI - Tombini idraulici
Scatolare pk 149+ 076 - TS15 su V02 150 x 150 cm
armatura

CODICE PROGETTO		NOME FILE		REVISIONE	SCALA
PROGETTO	LIV. PROG. N. PROG.	T00TM13STRAR01A		A	varie
L O P L S Q E 1901		C O D I C E E L A B . T O 0 T M 1 3 S T R A R 0 1			
D					
C					
B					
A	Emissione	Marzo 2020	Ing. D. D'ALESSANDRO	Ing. M. CARLINO	Ing. N. D'ALESSANDRO
REV.	DESCRIZIONE	DATA	REDATTO	VERIFICATO	APPROVATO