




SEZIONE A-A
SCALA 1:50

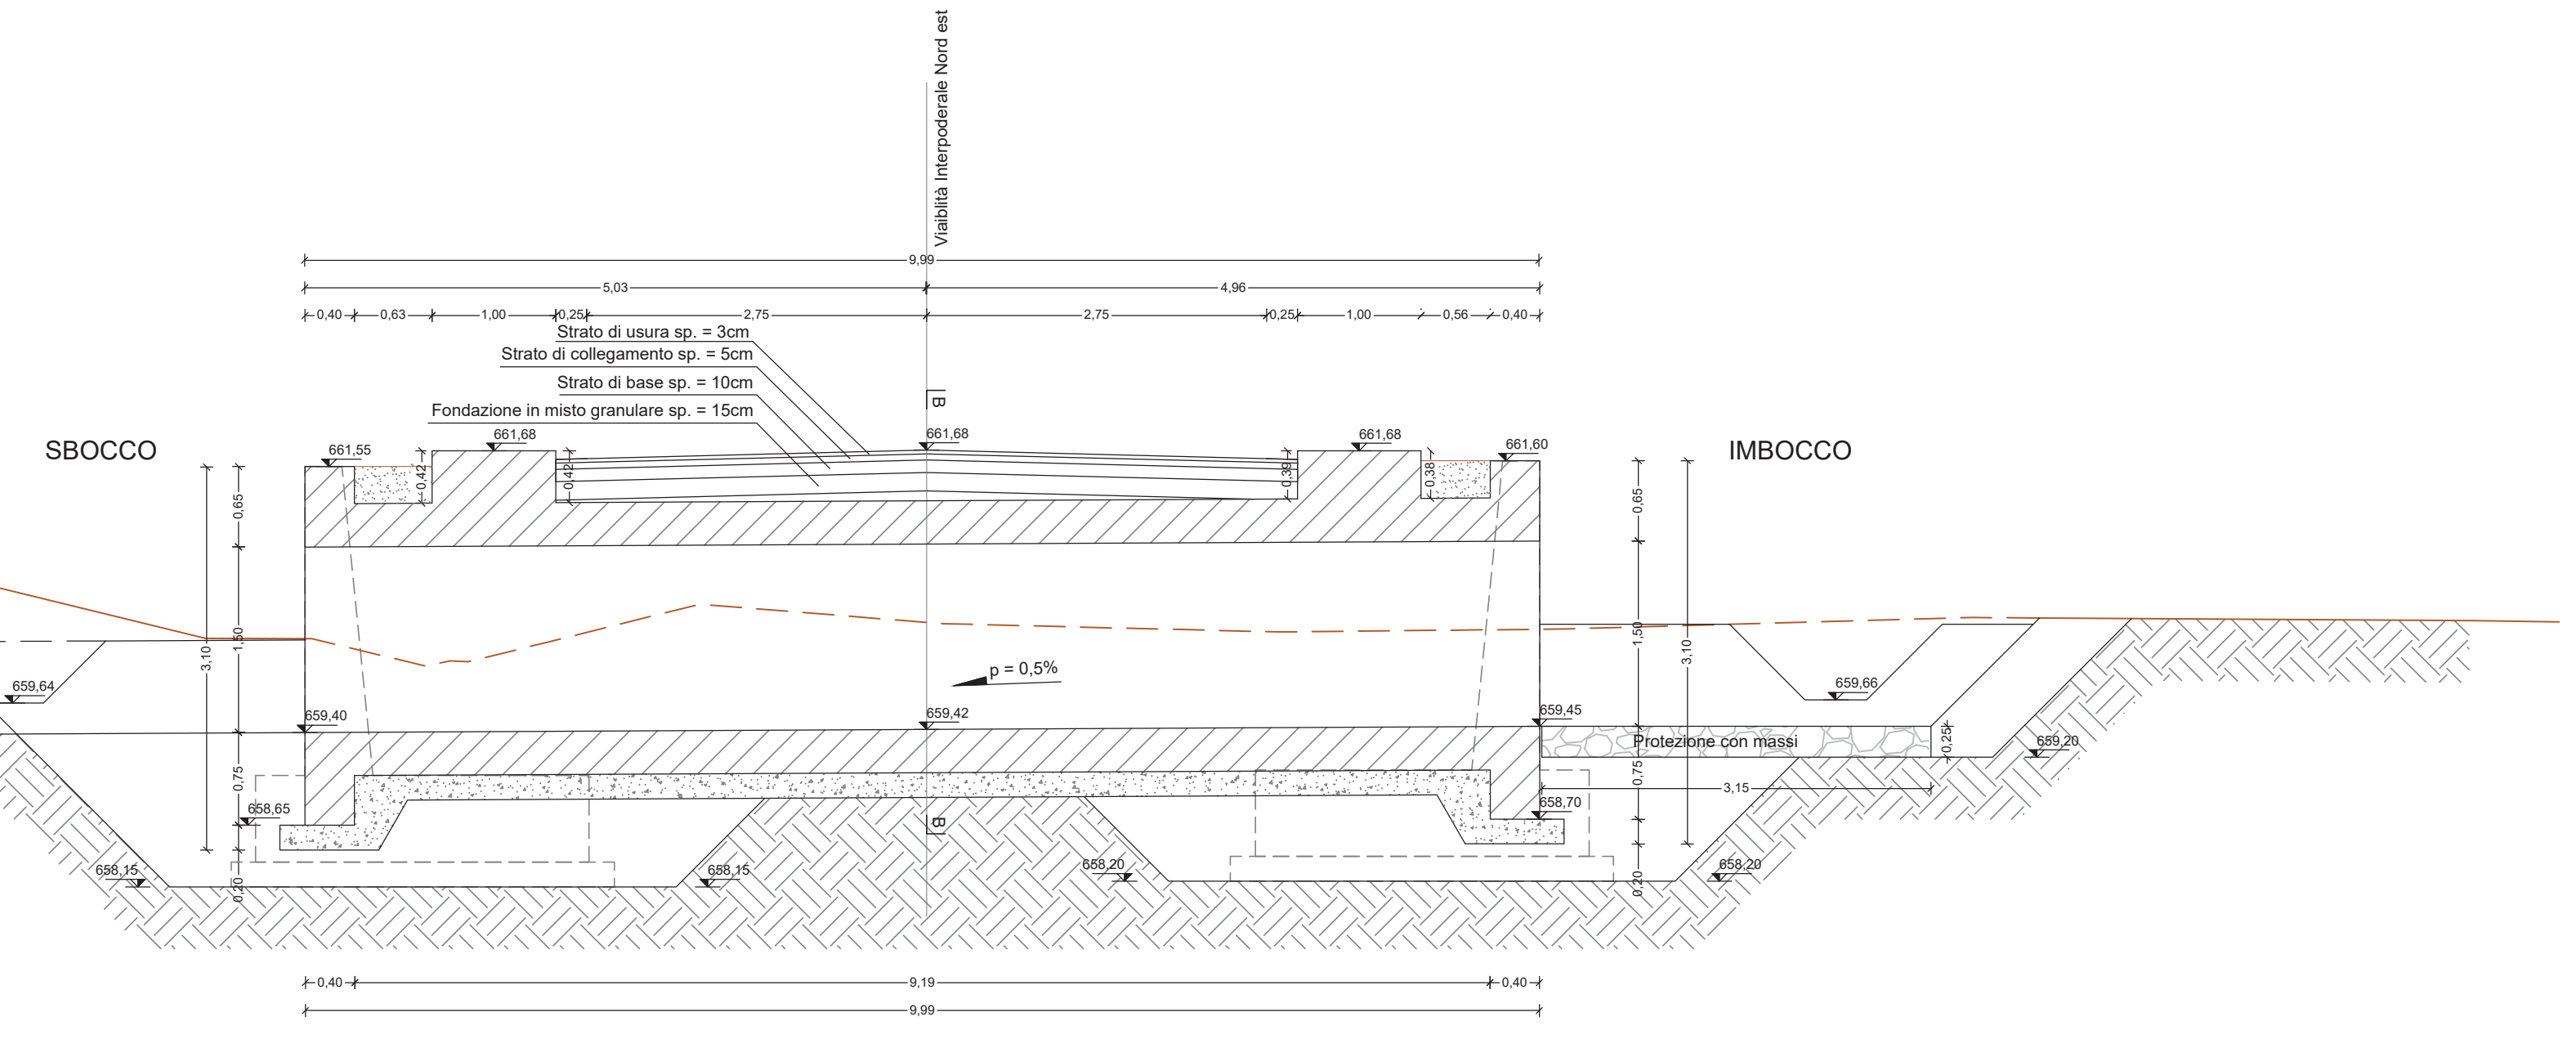


SEZIONE D-D
SCALA 1:50

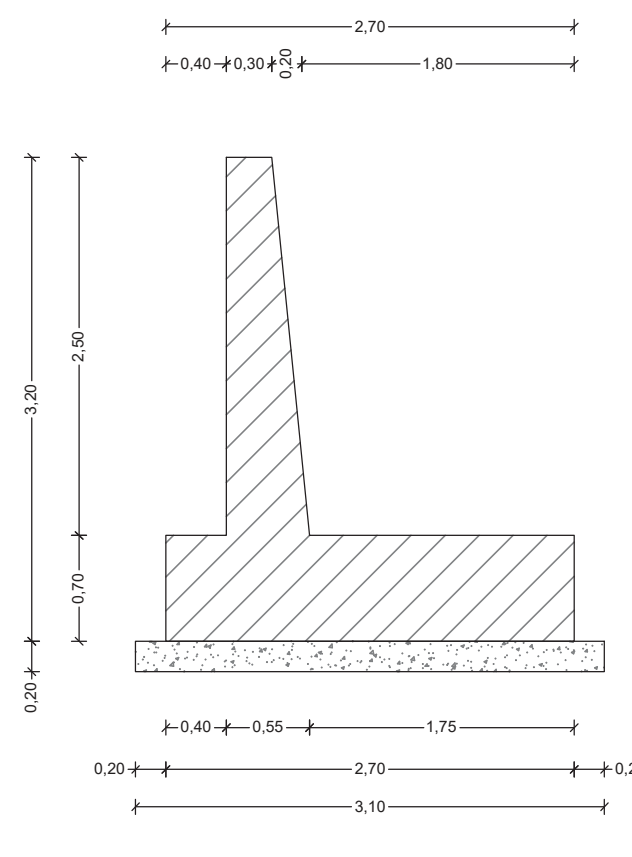


SEZIONE B-B
SCALA 1:50

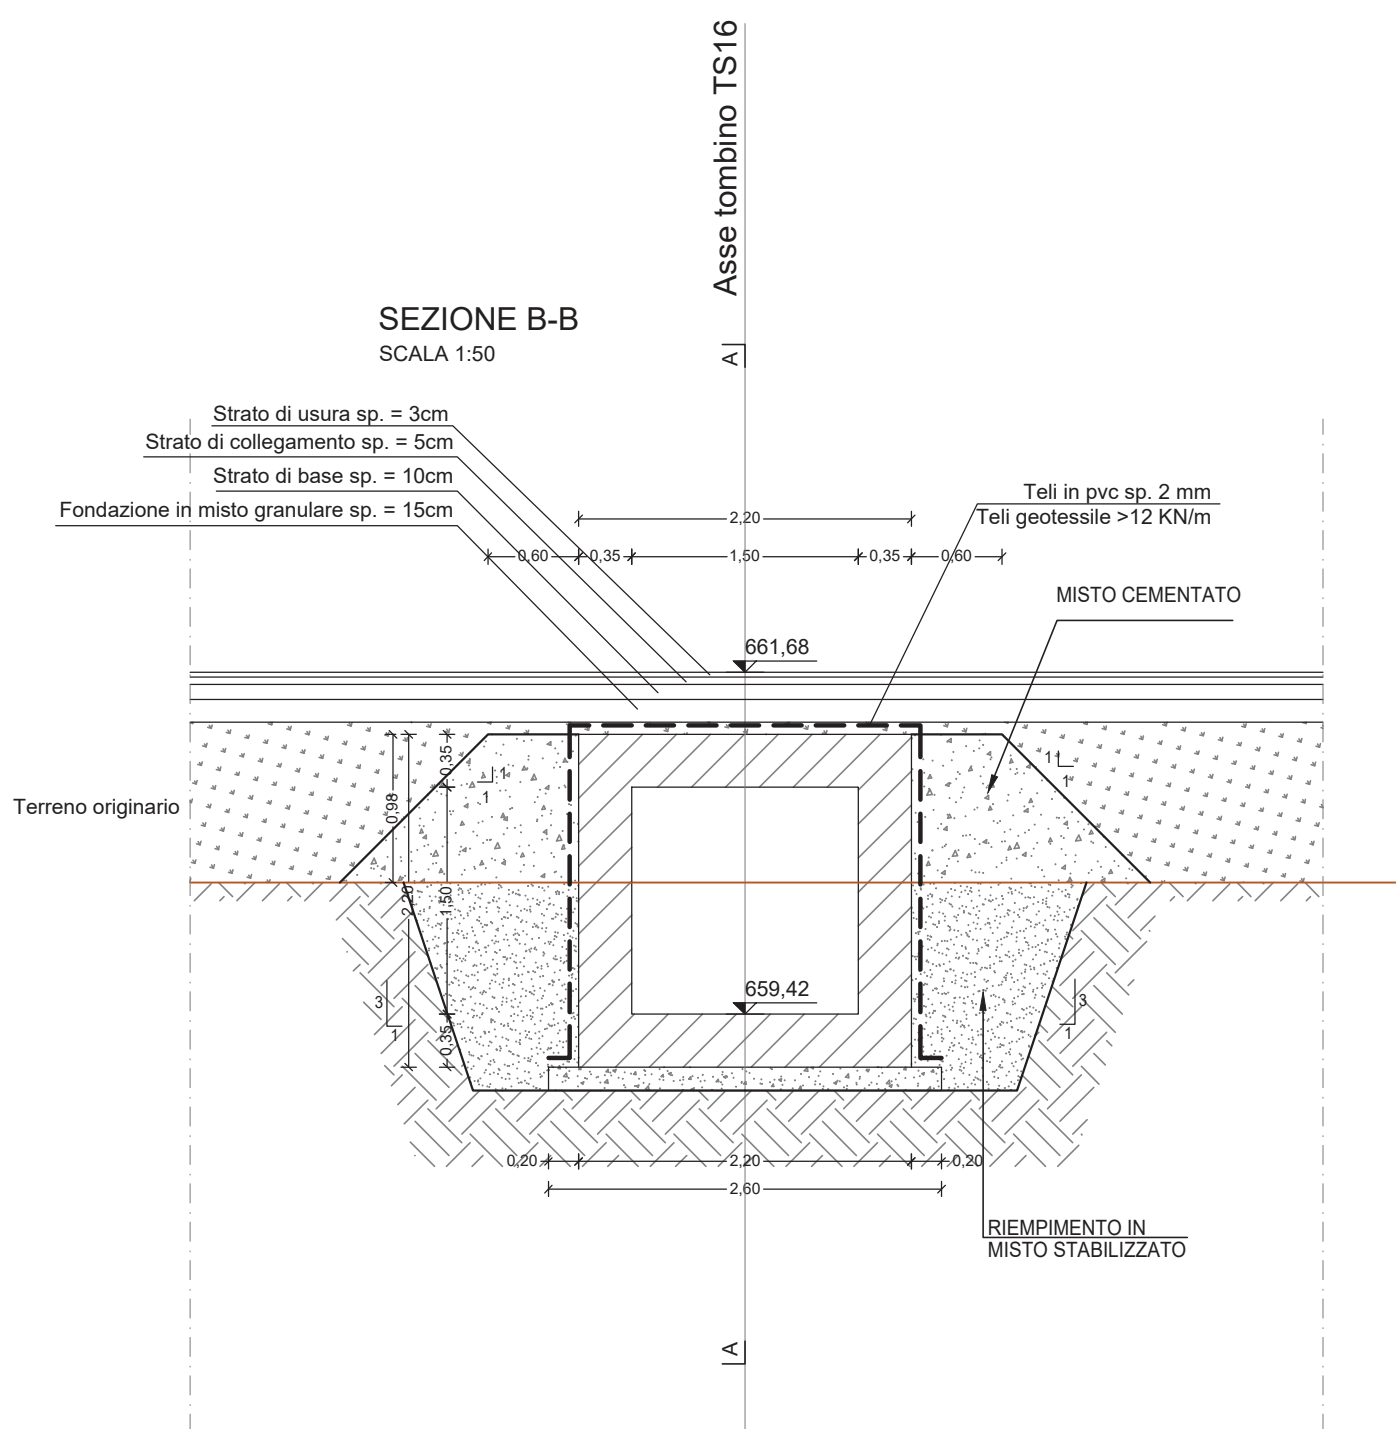

PROSPETTO SBOCO
SCALA 1:50

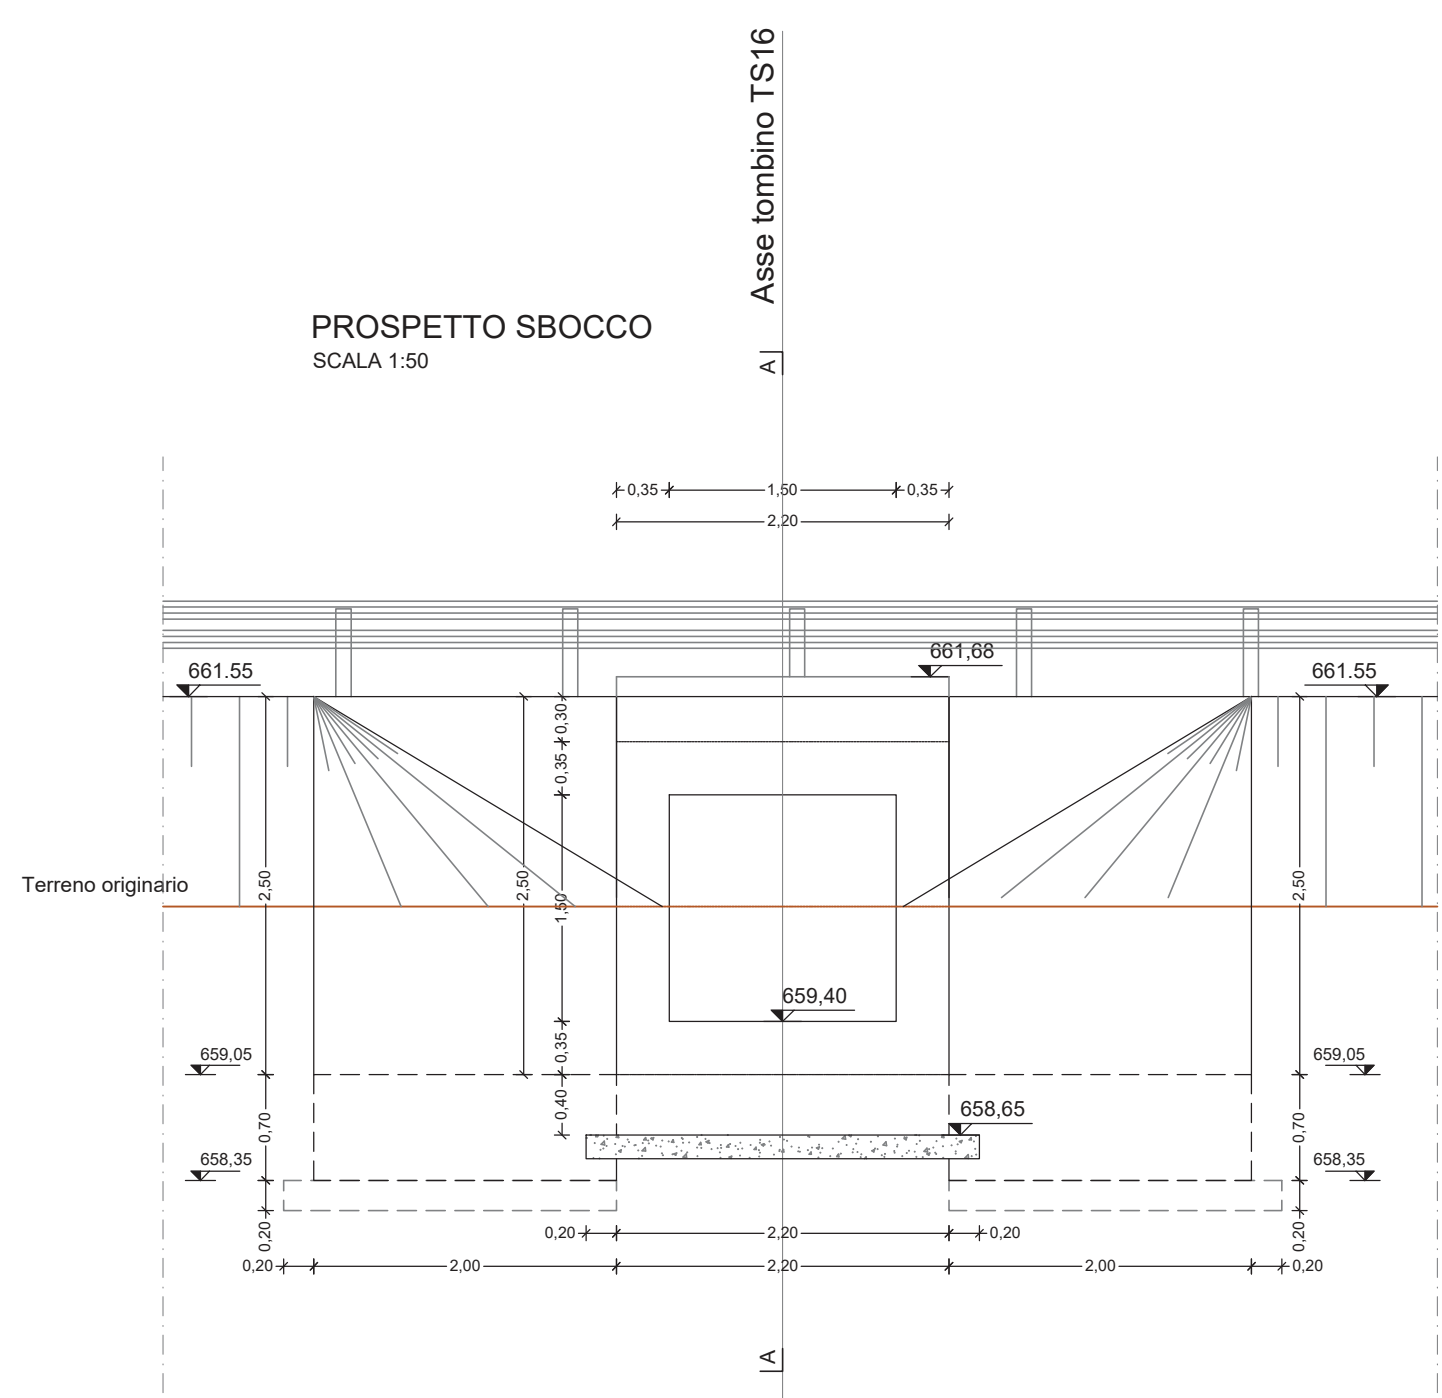

PROSPETTO IMBOCCO
SCALA 1:50

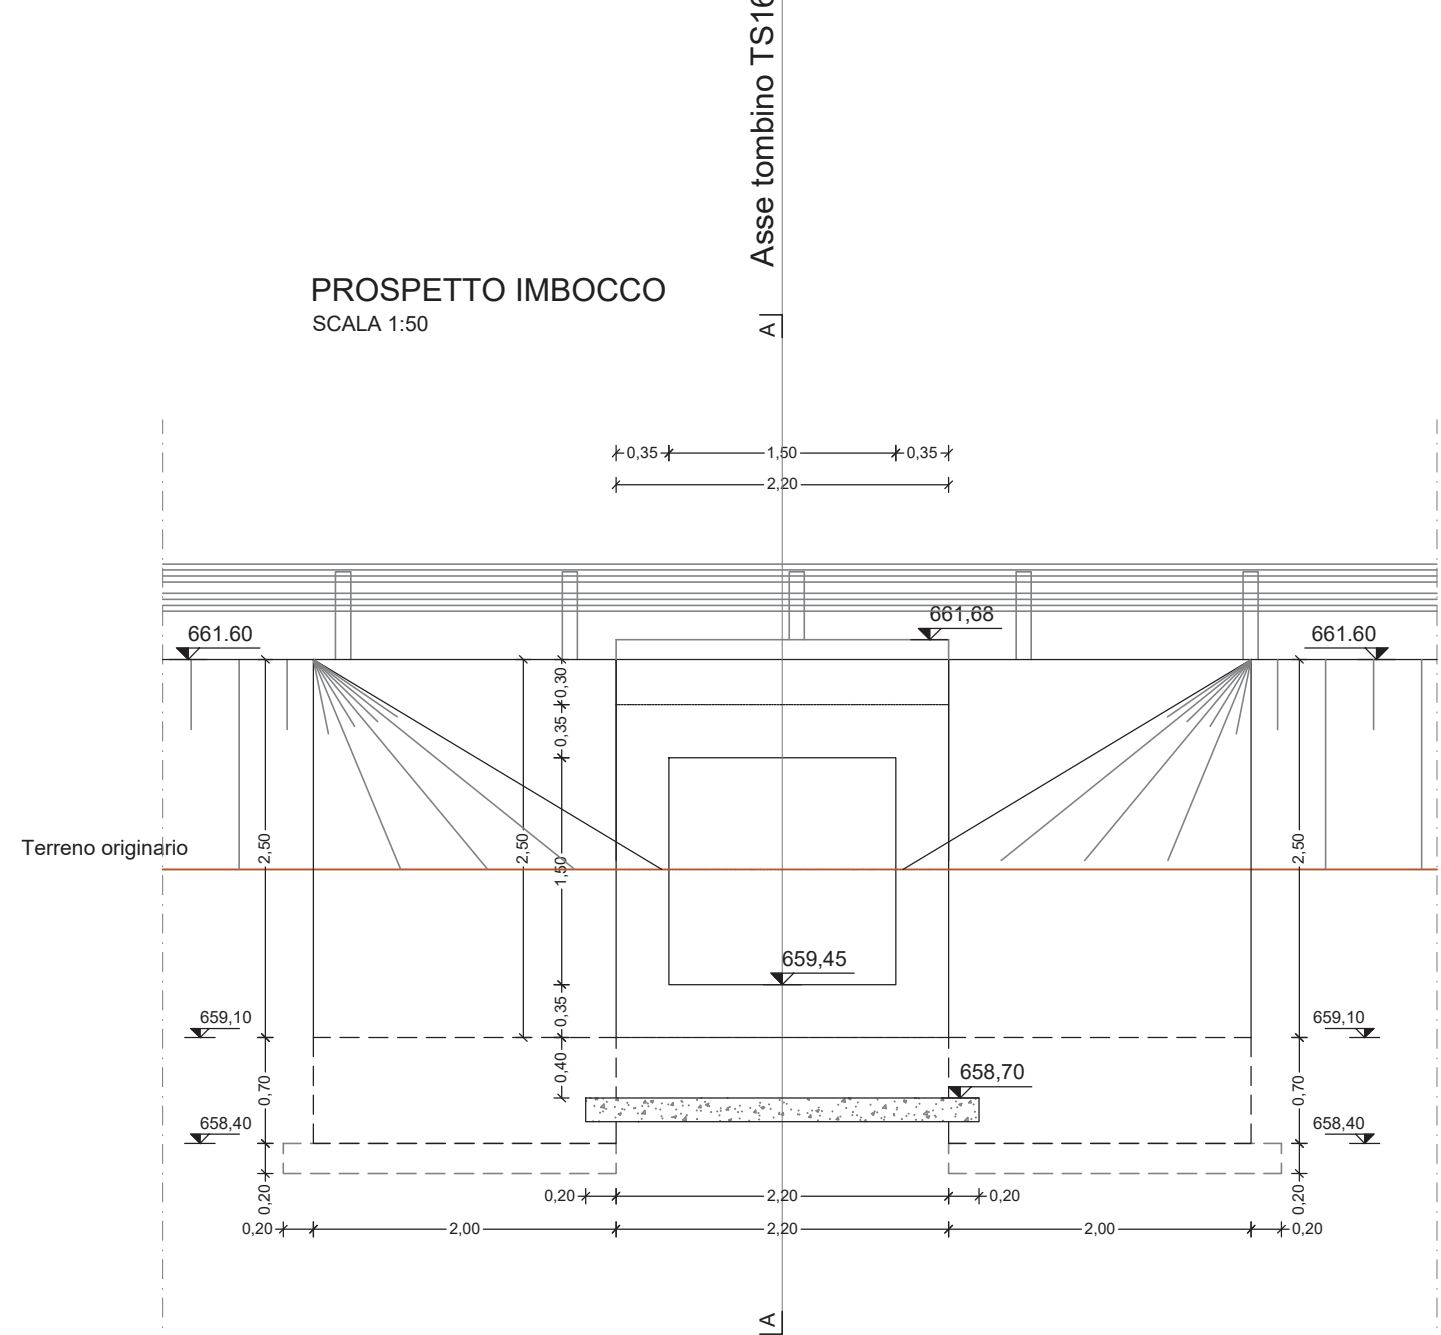

anas
GRUPPO FS ITALIANE
Direzione Progettazione e Realizzazione Lavori

S.S.131 DI "CARLO FELICE"
Adeguamento e messa in sicurezza della S.S.131
Risoluzione dei nodi critici 2° stralcio
dal km 108+300 al km 158+000

PROGETTO ESECUTIVO CA284

R.T.I. di PROGETTAZIONE: Mandataria **PRO ITER** Via G.B. Sommariva n°5 20122 - Milano Tel. 02 63979111 email: info@proiter.it
Mandatario **del S** Via Ardenne n°1 50100 Agrigento Tel. 0922 417007 email: del@ingegneria@pec.it

PROGETTISTI:
Ing. Riccardo Formigli - Pro Iter srl (Integratore prestazioni specialistiche)
Ordine Ing. di Milano n. 10045
Ing. Nicola D'Amico - Della Ingegneria srl
Ordine Ing. di Agrigento n. 4395
Ing. Nicola D'Amico - Della Ingegneria srl
Ordine Ing. di Agrigento n. 4395
Ing. Nicola D'Amico - Della Ingegneria srl
Ordine Ing. di Agrigento n. 4395

IL GEOLOGO
Dott. Gian Massimo Mazzanica - Pro Iter srl
Alba Secl. Lombardia n. 4762

COORDINATORE PER LA SICUREZZA IN FASE DI PROGETTAZIONE
Ing. Sergio Di Stefano
Ordine Ing. di Milano n. 15813

VISTO: IL RESP. DEL PROCEDIMENTO
Dott. Ing. Salvatore Frasca

PROTOCOLLO DATA

OPERE D'ARTE MINORI - Tombini idraulici
Scatolare pk 149+ 231 - TS16 150 x 150 cm
carpenteria

CODICE PROGETTO	NOME FILE	REVISIONE	SCALA
PROGETTO: L O P L S Q E 1 9 0 1	T00TM14STRCP01B	B	vite
ELABORAZIONE: L O P L S Q E 1 9 0 1	T00TM14STRCP01		
D			
C			
A	REVISIONE PER ISTRUTTORIA, VERIFICA E CONTROLLI D.LGS. 35/11	Aprile 2021	Ing. D'ALESSANDRO Ing. M. CARINO Ing. A. D'ALESSANDRO
B	Emissione	Marzo 2020	Ing. D'ALESSANDRO Ing. M. CARINO Ing. A. D'ALESSANDRO
REV.	DESCRIZIONE	DATA	REDATTO VERIFICATO APPROVATO