


**FASE 24 - ADEGUAMENTO SVINCOLO AREA ARCHEOLOGICA S. BARBARA Km 144+50 R=1:2.000**

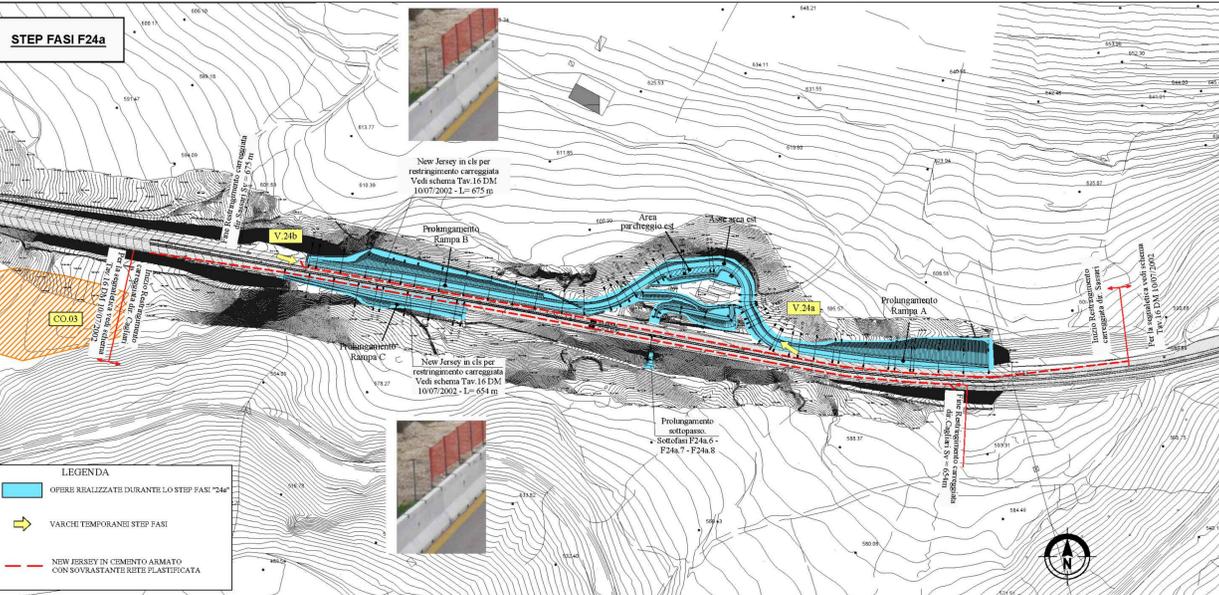

Step Fasi F24: Adeguamento svincolo area archeologica S. Barbara Km 144+500

LAVORI CHE COMPRENDONO LA FASE F24a

F24a.1: Installazione segnaletica di deviazione sulla SS131 - aperture varchi V24a e V24b - Tracciamenti

F24a.2: Prolungamento Rampa A - Asse Est - Prolungamento rampa B: scavi e movimenti terra

F24a.3: Prolungamento Rampa A - Asse Est - Prolungamento rampa B: rilevati stradali - idraulica di piattaforma e di variante - area parcheggio

F24a.4: Prolungamento Rampa A - Asse Est - Prolungamento rampa B: fondazioni stradali - pavimentazioni - arginetti

F24a.5: Prolungamento Rampa A - Asse Est - Prolungamento rampa B: barriere di sicurezza e segnaletica

F24a.6: Asse Pedonale: scavi e movimenti terra sez. P19-P25: opere di protezione prolungamento sottopasso

F24a.7: Asse Pedonale sez.P17-P16: fondazione muro

F24a.8: Asse Pedonale sez.P17-P16: elevazione muro

F24a.9: Asse Pedonale sez.P17-P16: rilevati stradali - idraulica di piattaforma

F24a.10: Asse Pedonale sez.P19-P25: fondazioni stradali - pavimentazioni

F24a.11: Prolungamento Rampa A - Asse Est - Prolungamento rampa B: rifacimento segnaletica orizzontale e verticale - smontaggio deviazione stradale e varchi di cantiere

Fasi veicolari sulla esistente S.S.131

Fasi di cantiere

Fasi di cantiere interferenze:

- la SS131



Varchi temporanei operativi

V24a: accesso cantiere della SS131

V24b: uscita cantiere sulla SS131

NOTE

Nella fase in mano si procede alla realizzazione della porzione del percorso pedonale sul lato della carreggiata nord (dir. Sassari) e il prolungamento del sottopasso compreso le relative opere di protezione del rilevato stradale.

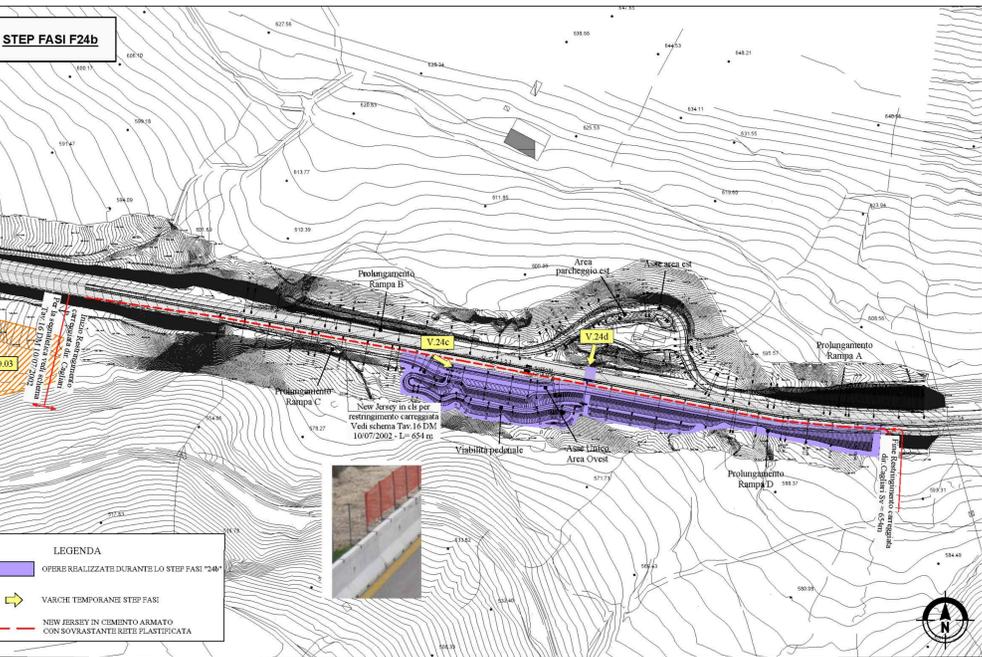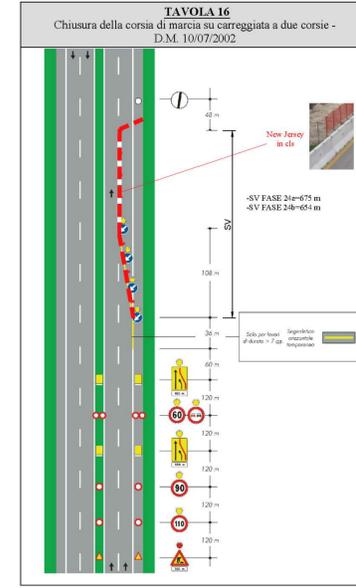

Step Fasi F24: Adeguamento svincolo area archeologica S. Barbara Km 144+500

LAVORI CHE COMPRENDONO LA FASE F24b

F24b.1: Apertura varchi V24c e V24d - Rilevi - Tracciamenti

F24b.2: Asse Unico Area Ovest: ampliamento sede stradale per formazione tratti di manovra e di accelerazione

F24b.3: Asse Unico Area Ovest: pavimentazioni

F24b.4: Percorso pedonale sez.P1-P17: scavi e movimenti terra

F24b.5: Percorso pedonale sez.P1-P17: reti idriche

F24b.6: Percorso pedonale sez.P1-P17: rifinitura zone di imbocco e sbocco sottopasso

F24b.7: Percorso pedonale sez.P1-P17: arginetti e opere di finitura sottopasso

F24b.8: Percorso pedonale sez.P1-P17: rilevati stradali - idraulica di piattaforma

F24b.9: Area parcheggio Ovest: scavi e movimenti terra

F24b.10: Area parcheggio Ovest: rilevati stradali - idraulica di piattaforma

F24b.11: Area parcheggio Ovest: fondazioni stradali

F24b.12: Percorso pedonale sez.P1-P17 - Area parcheggio Ovest: pavimentazioni e segnaletica

F24b.13: smontaggio cantiere - segnaletica deviazione traffico - chiusura varchi temporanei

Fasi veicolari sulla esistente S.S.131

Fasi di cantiere

Fasi di cantiere interferenze:

- la SS131




Varchi temporanei operativi

V24c: accesso cantiere della SS131

V24d: uscita cantiere sulla SS131

NOTE

Completata la sottofase F24b.13 si potrà cominciare il restringimento della carreggiata sud

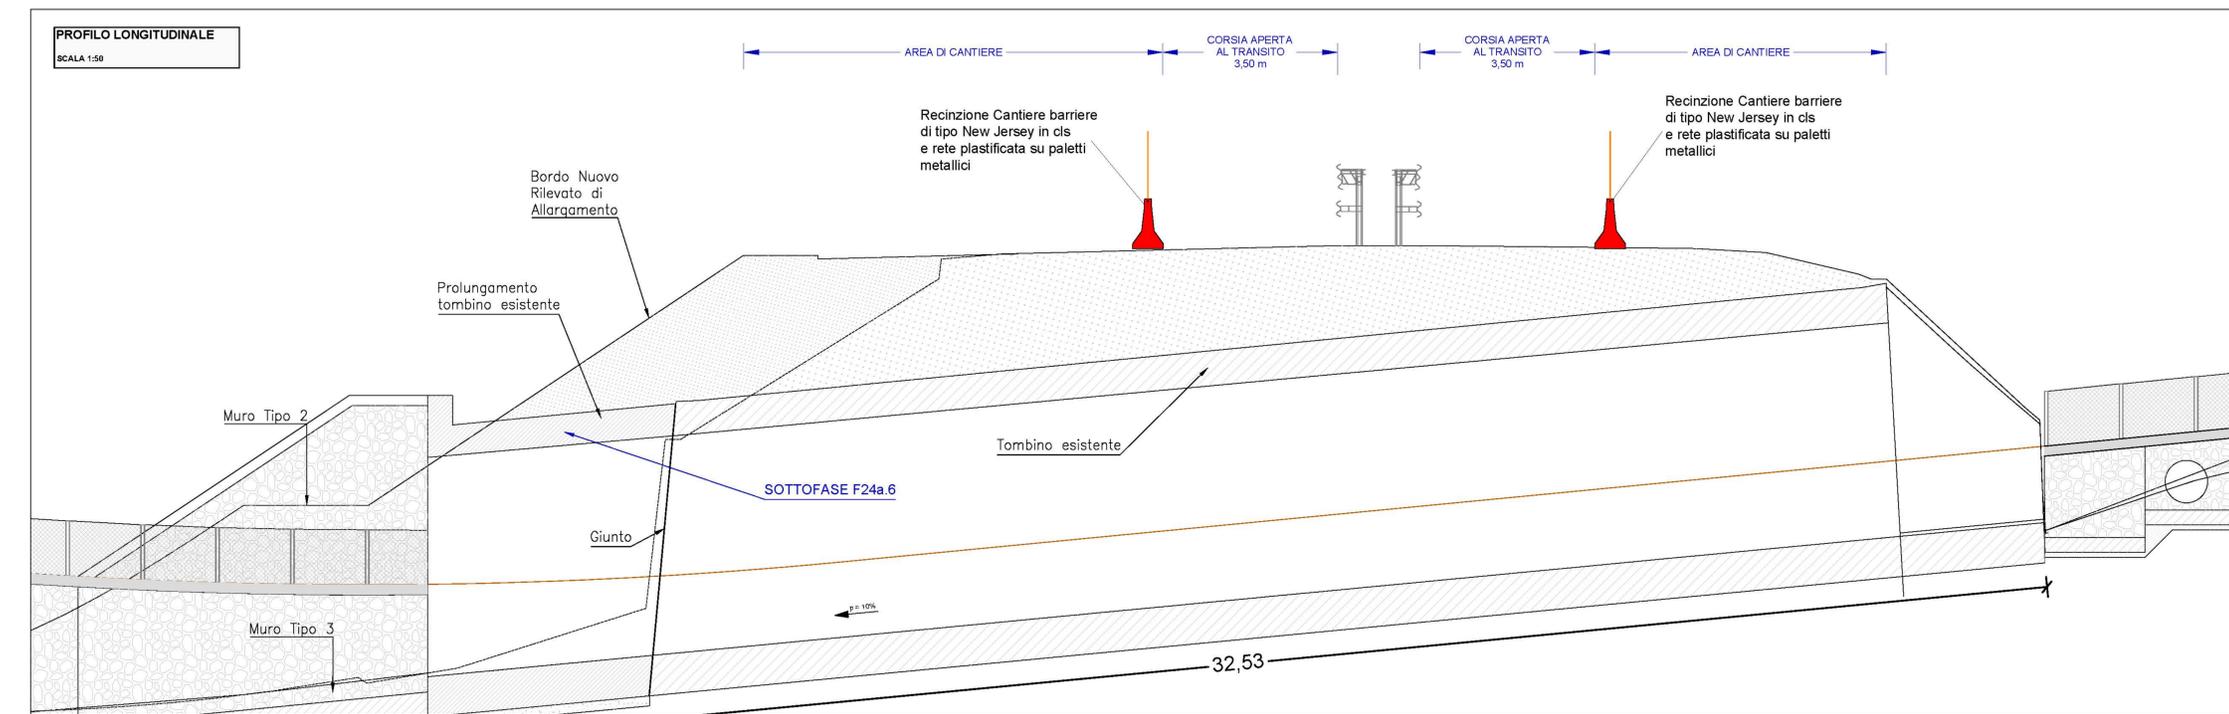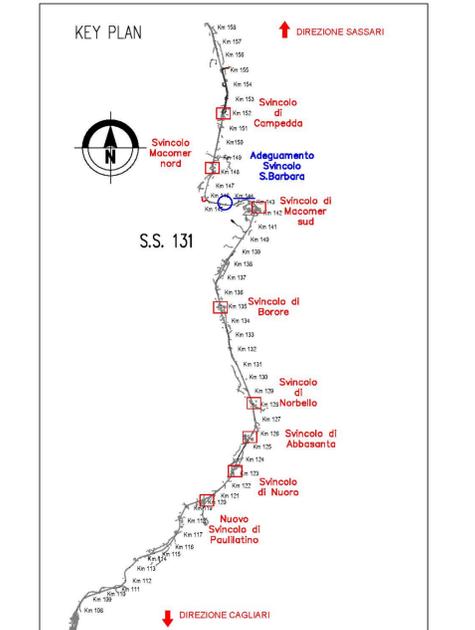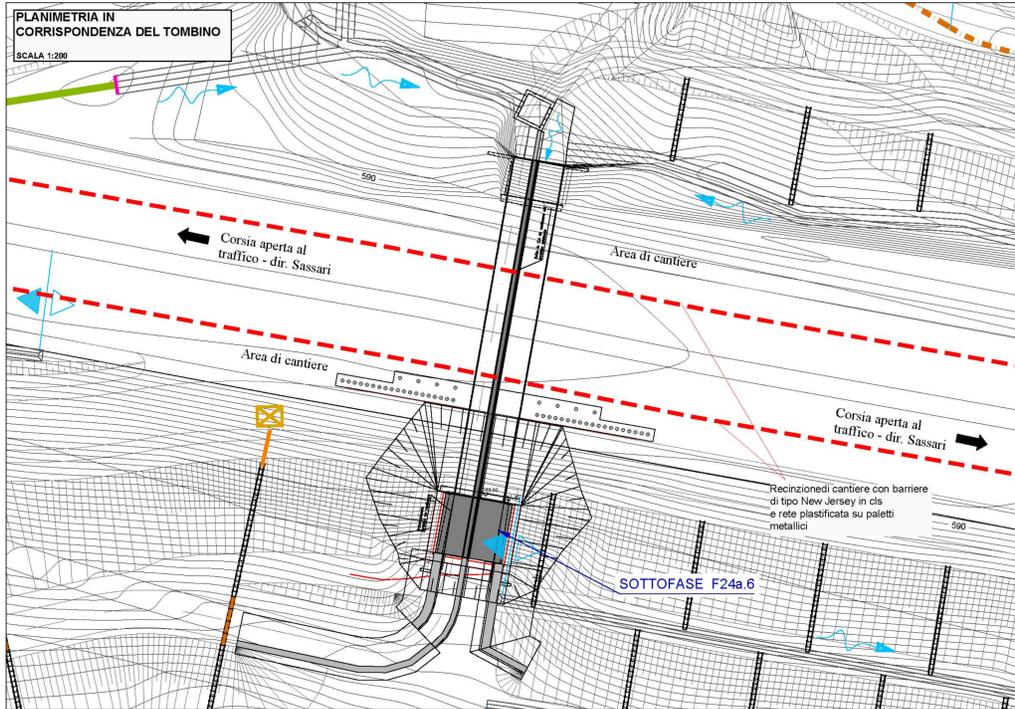

**Sanas**  
GRUPPO FS ITALIANE Direzione Progettazione e Realizzazione Lavori

**S.S.131 DI "CARLO FELICE"**  
Adeguamento e messa in sicurezza della S.S.131  
Risoluzione dei nodi critici 2°stralcio  
dal km 108+300 al km 158+000

**PROGETTO ESECUTIVO** CA284

R.T.I. di PROGETTAZIONE: Mandataria **PRO ITER** Mandante **PRO ITER**

PRODOTTI: Ing. Riccardo Formichi - Pro Iter srl (integratore prestazioni specialistiche)  
Ordine Ing. di Milano n. 18045

Ing. Nicola D'Annunzio - Delta Ingegneria srl  
Ordine Ing. di Bergamo n. 4862

IL GEOLOGO  
Dott. Gian Massimo Mazzucchetti - Pro Iter srl  
Ordine Geol. Lombardia n. 4922

COORDINATORE PER LA SICUREZZA IN FASI DI PROGETTAZIONE  
Ing. Diego Caracciolo  
Ordine Ing. di Milano n. 15812

VISTO IL RESP. DEL PRODOTTO  
Dott. Ing. Salvatore Frasca

PROTOCOLLO DATA

**FASE DI COSTRUZIONE**  
Fase 24 - Planimetria fasi esecutive adeguamento svincolo S. Barbara Km 144+50

CODICE PROGETTO	NOME FILE	REVISIONE	SCALA
PRODOTTO	TOCCADOCANDI12B	B	1:50
PROGETTO	TOCCADOCANDI12B	B	1:50
D			
C			
B	REVISIONE PER ISTRUTTORIA, VERIFICA E CONTROLLI D.LGS. 83/81	10/01/2021	ing. M. CAULINO ing. A. D'ALESSANDRO
A	Emissione	Marzo 2020	ing. M. CAULINO ing. A. D'ALESSANDRO
REV.	DESCRIZIONE	DATA	REDAITTO VERIFICATO APPROVATO