




PISTA DI CANTIERE PT.02
PROFILO LONGITUDINALE - SCALA 1:1.000/100

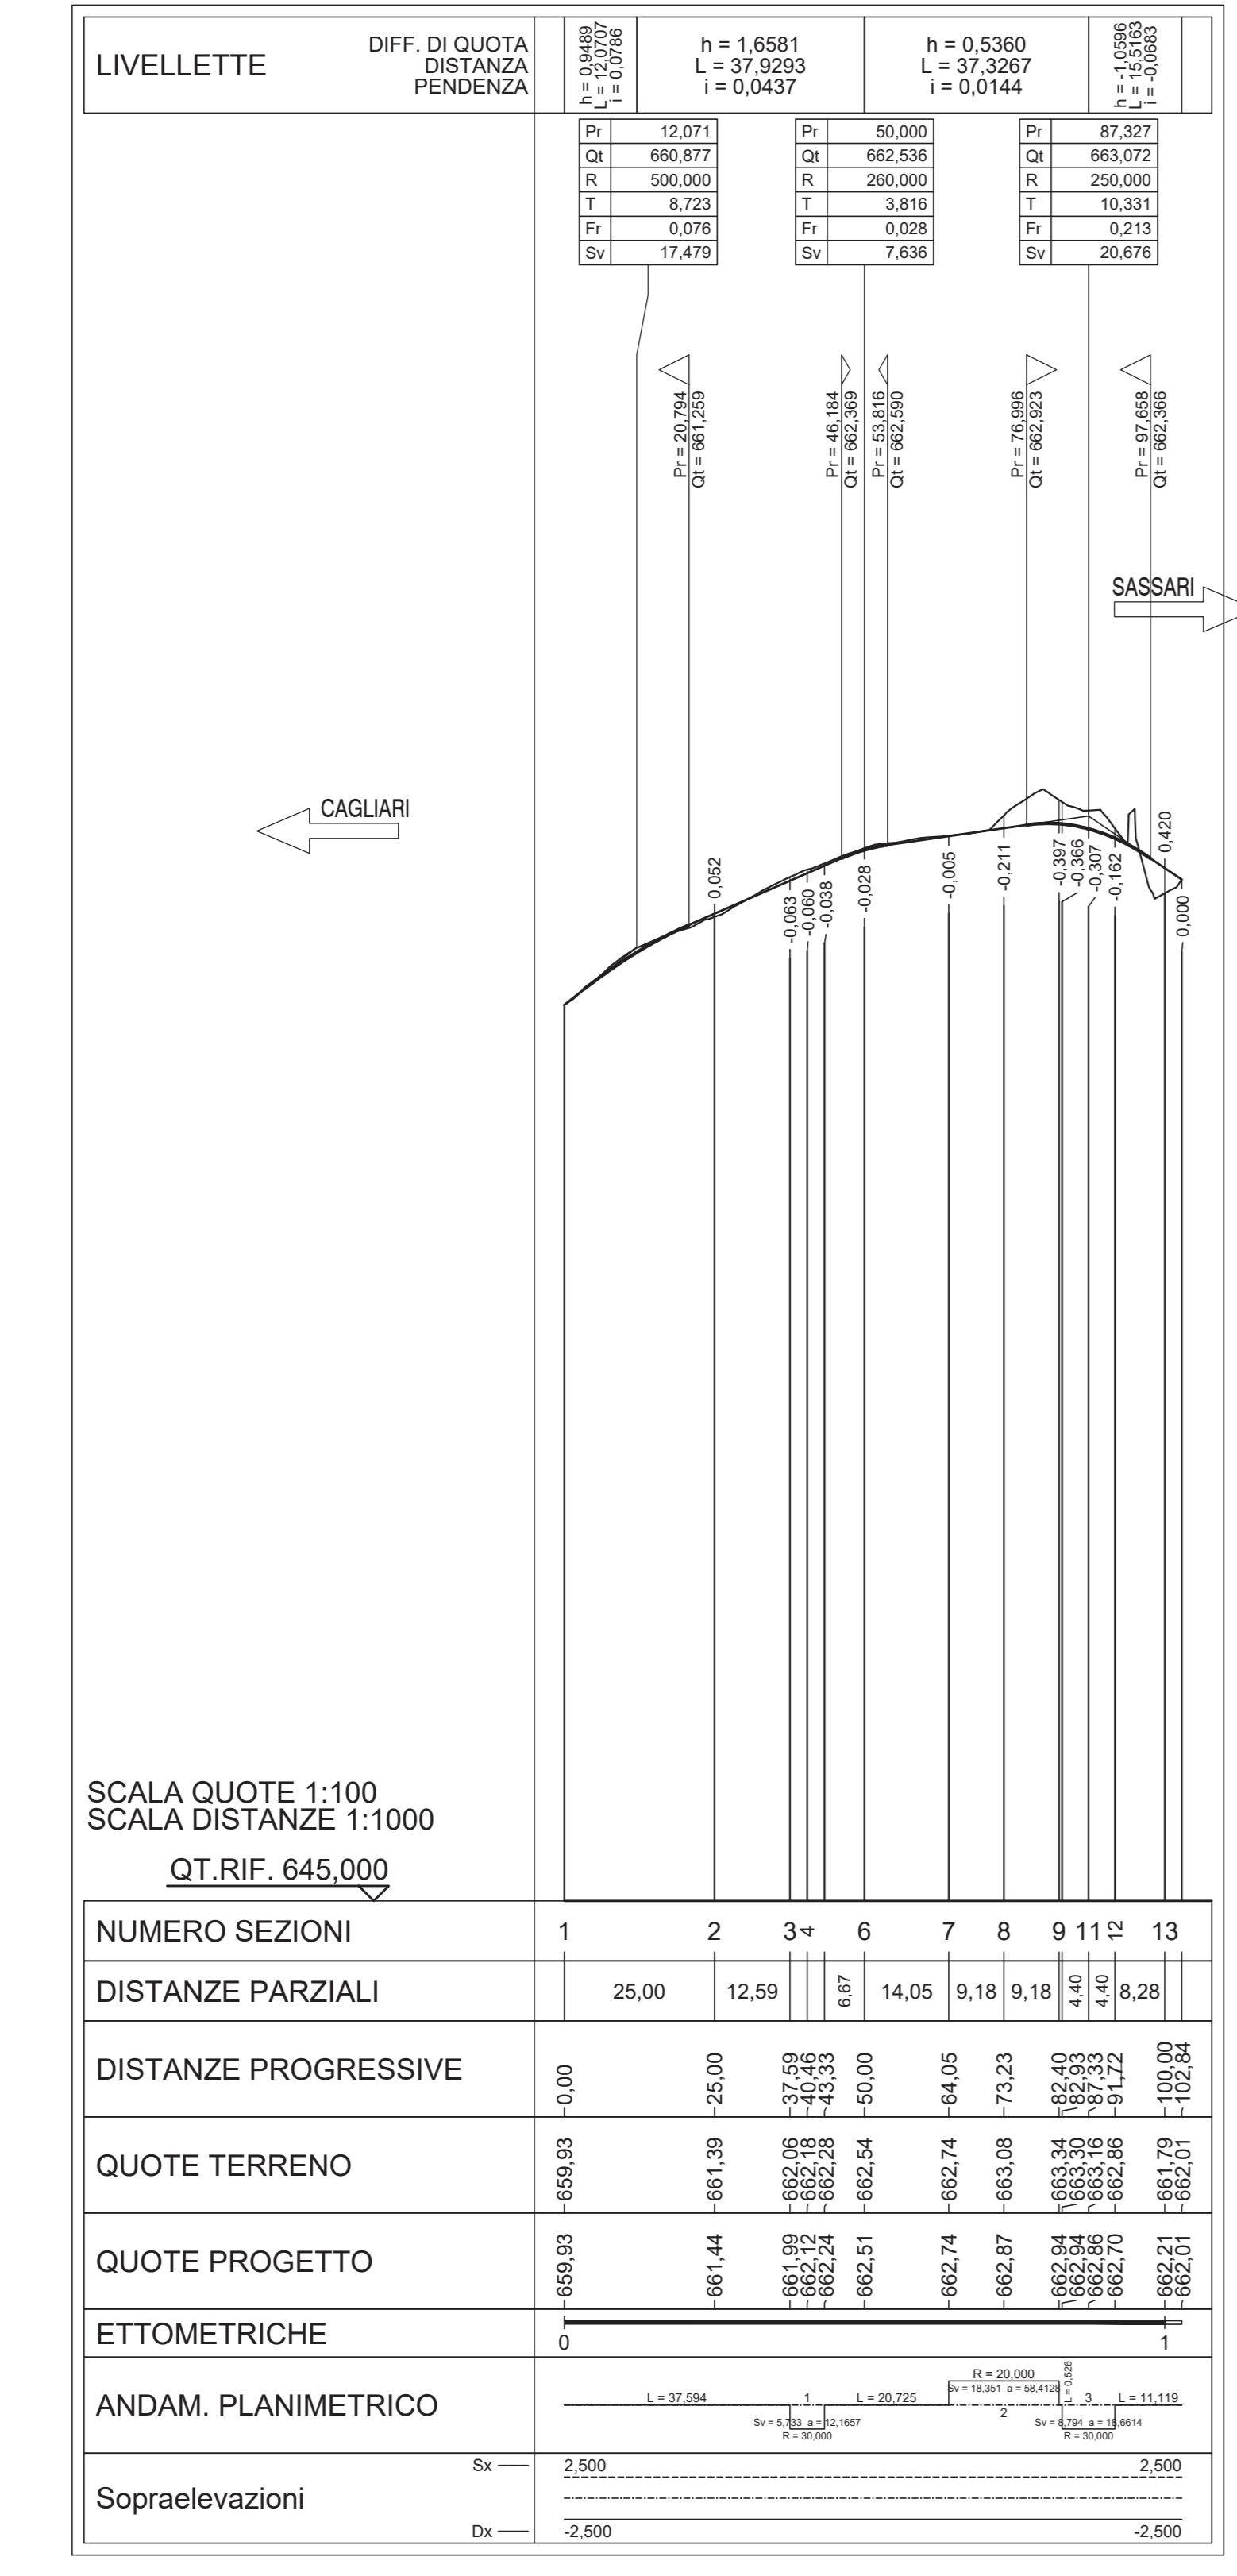

PISTA DI CANTIERE PT.04
PROFILO LONGITUDINALE - SCALA 1:1.000/100

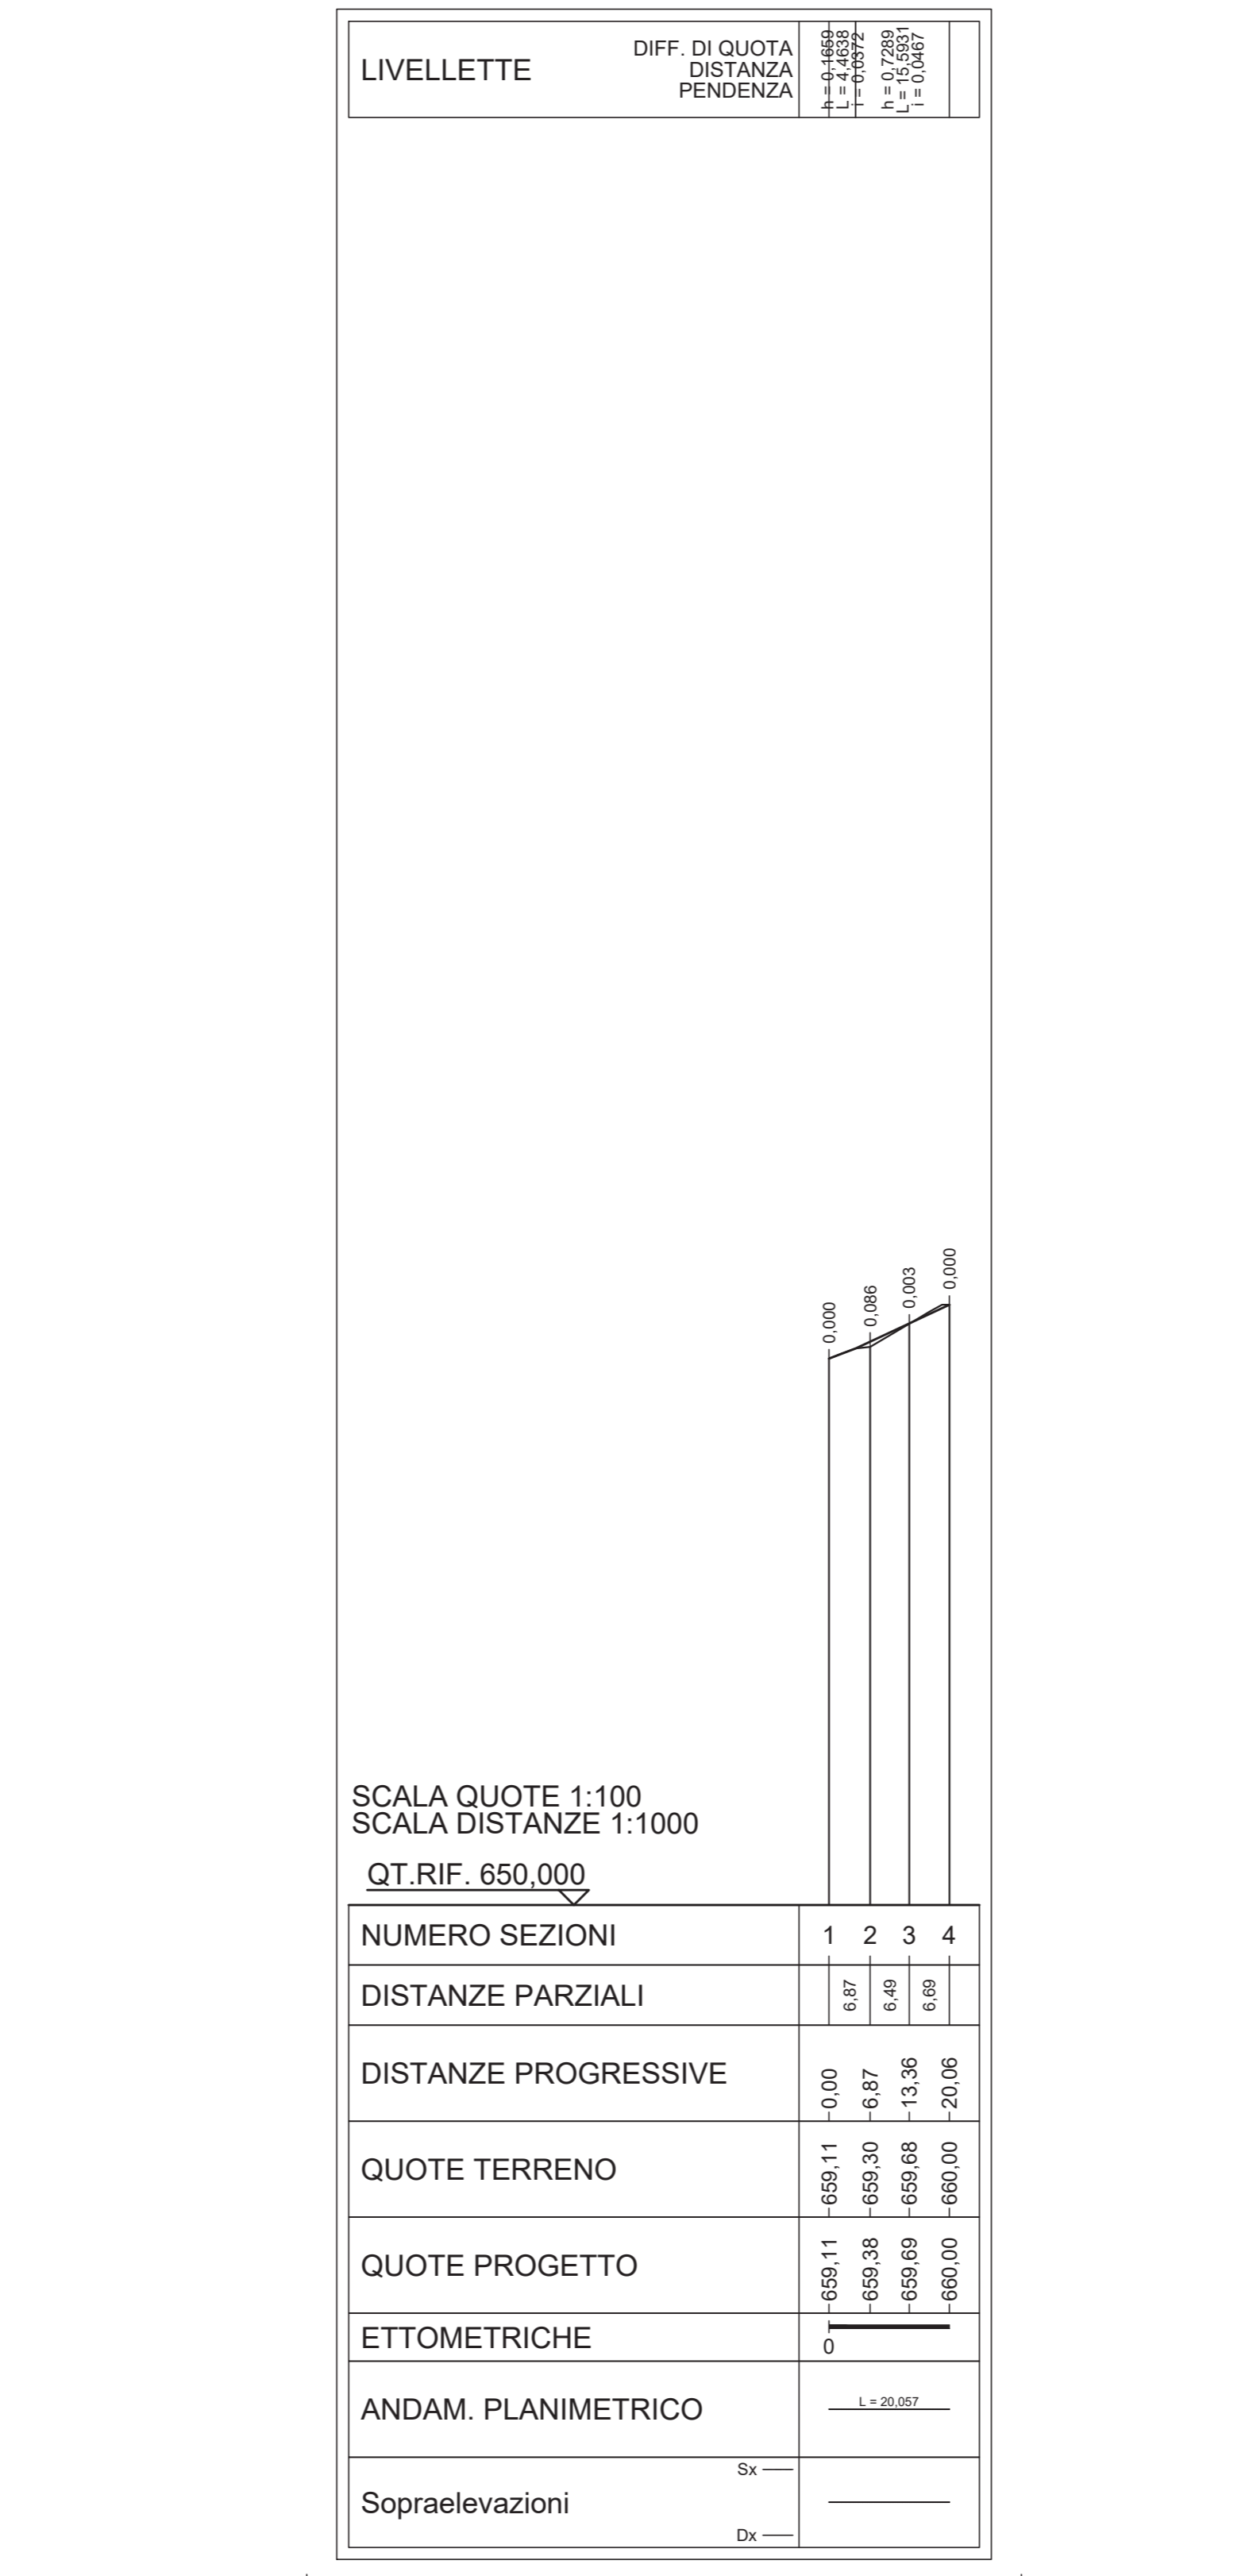

Sezione tipo
R=1:25

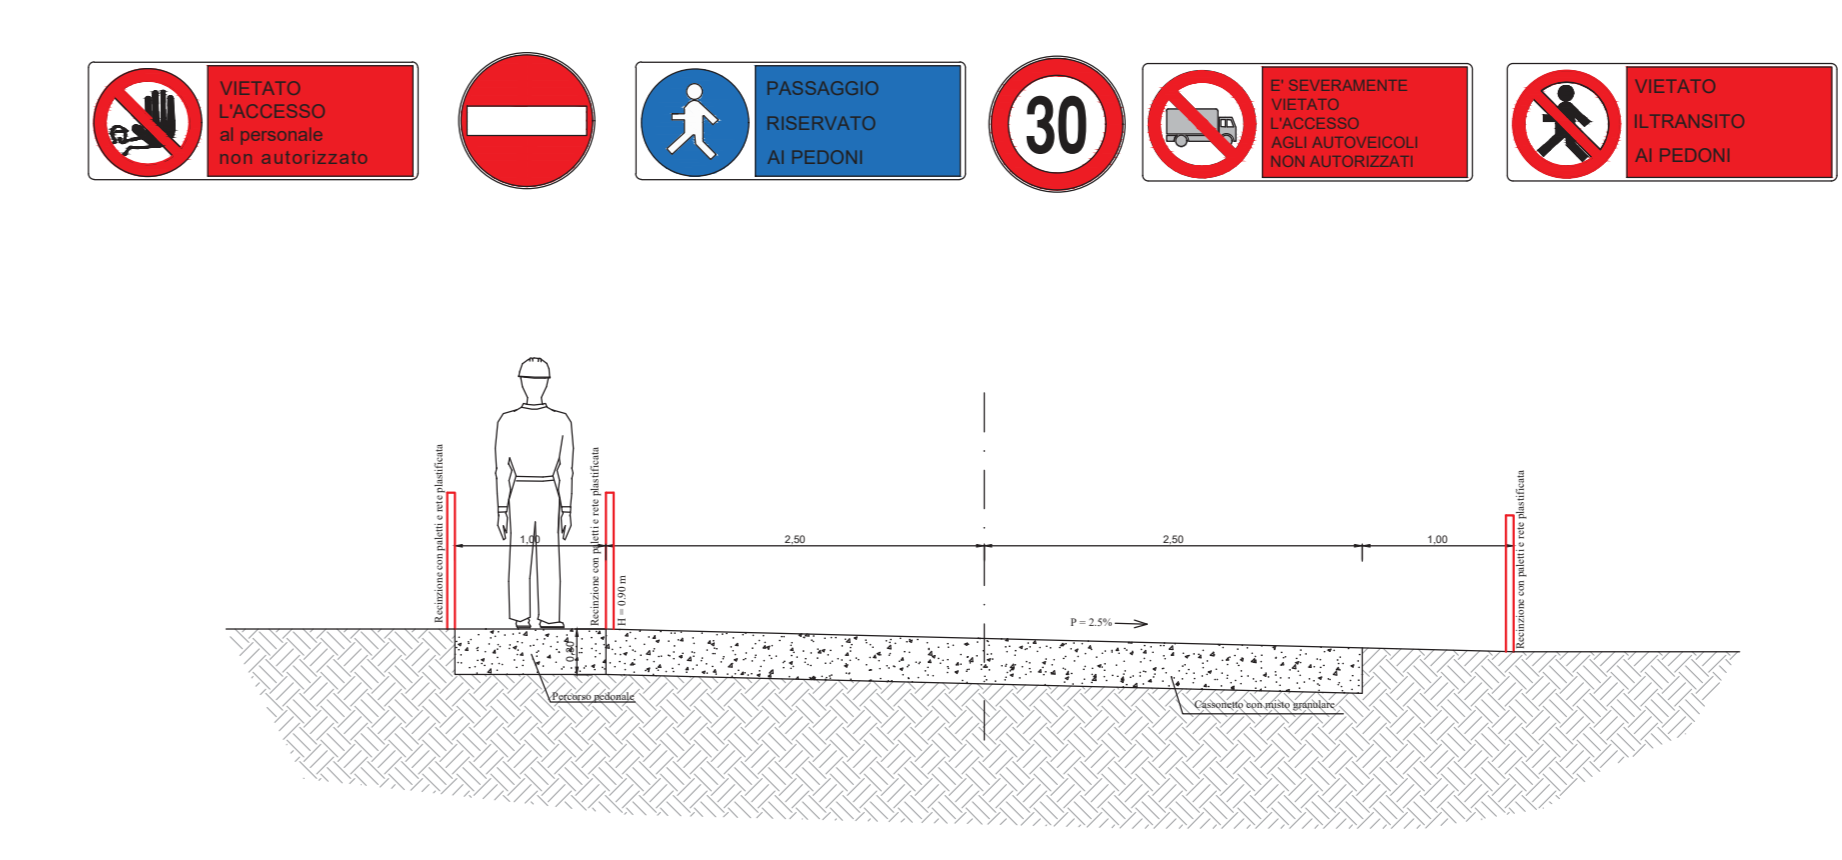

anas
GRUPPO FS ITALIANE
Direzione Progettazione e Realizzazione Lavori

S.S.131 DI "CARLO FELICE"
Adegumento e messa in sicurezza della S.S.131
Risoluzione dei nodi critici 2°stralcio
dal km 108+300 al km 158+000

PROGETTO ESECUTIVO CA284

R.T.I. DI PROGETTAZIONE: Mandataria **PROITER** Via G.B. Sommariva n°5, 20125 - Milano, Tel. 02 4782911, email: info@proiter.it; Mandante **CONTRONIC** Via Arimonde n°13, 37100 Agropoli, Tel. 0462 412007, email: design@proiter.it

PROGETTISTI: Ing. Riccardo Fornici - Pro Iter srl (Integratore prestazioni specialistiche) Ordine Ing. di Milano n. 18945; Ing. Nicola D'Alfonso - Delta Ingegneria srl Ordine Ing. di Agrigento n. 4995; Ing. Diego Sacchetti - Pro Iter srl (Integratore prestazioni specialistiche) Ordine Ing. di Milano n. 15813

COORDINATORE PER LA SICUREZZA IN FASE DI PROGETTAZIONE: Ing. Diego Sacchetti - Pro Iter srl (Integratore prestazioni specialistiche) Ordine Ing. di Milano n. 15813

VISTO: IL RESP. DEL PROCEDIMENTO: Dott. Ing. Salvatore Frasca

PROTOCOLLO DATA

FASE DI COSTRUZIONE
Pista temporanea PT02-PT04: Planimetria - Profilo

PROGETTO	LIV. PROG.	N. PROG.	NOME FILE	REVISIONE	SCALA
LOPLSQE	1	1901	TO0CA00CANPF02A.pdf	A	vert

REV.	DESCRIZIONE	DATA	REDAITTO	VERIFICATO	APPROVATO
A	REVISIONE PER ISTRUTTORIA, VERIFICA E CONTROLLI D.LGS. 35/11	Aprile 2021	ing. S. FALASANO	ing. M. CARLO	ing. A. FALASANO