


scale 1:20





Pozzetto 60x60x60cm
Vista dall' alto
(scala 1:20)

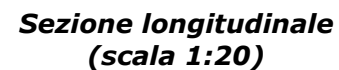


Pozzetto interrato di sezionamento o derivazione in struttura prefabbricata in cemento, con esterno in CLS magro.

Il pozzetto sarà comprensivo di:

- Cassero in cemento prefabbricato e reintero di rinfinco con relativo trasporto e rifiuto del materiale di risulta.
- Casseformi di qualsiasi genere.
- Uchietto al fondo del pozzetto non pavimentato.
- Accessori di formazione.
- Chiusino in ghisa di tipo pesante completo predisposto per collegamento equipotenziale di terra e recante lo scritto "IMPIANTI ELETTRICI".

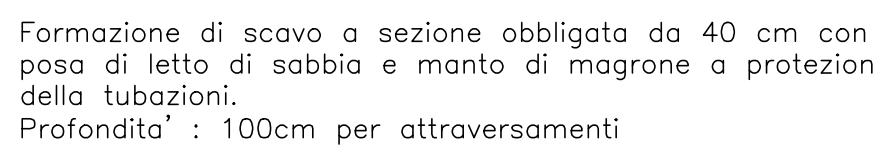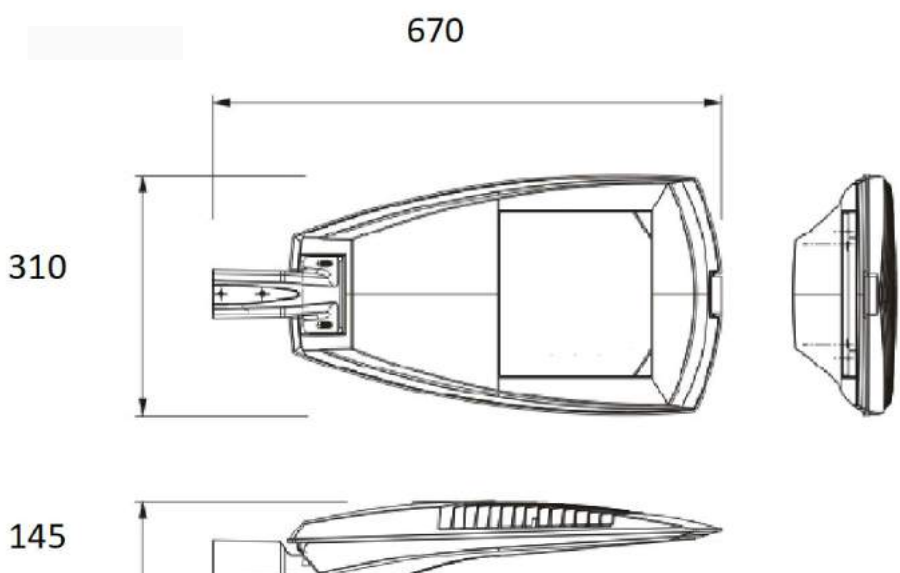

LATO STRADA
Sezione longitudinale
(scala 1:10)

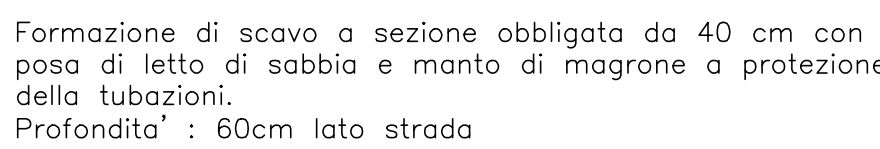

S.S. 131 di "Carlo Felice"
Adeguamento e messa in sicurezza della S.S.131
Risoluzione dei nodi critici - 2° stralcio
dal km 108+300 al km 158+000

R.T.I. di PROGETTAZIONE:	Mandataria	Mandante
 PRO ITER Progetto Infrastrutture Semafori s.r.l.	Via G.B. Sommarini n°5 20125 - Milano Tel. 02 67829111 email: mail@proiter.it	 Via Artemide n°1 92100 Agrigento Tel. 0922 421007 email: delta@ingegneriadelta.it

PROGETTISTE:
Ing. Riccardo Formichi - Psa str (Integratore prestazioni specialistiche)
Coordinatore Ing. di Milano n. 18045

INGEGNERI:
Ing. Riccardo Formichi
Coordinare Ing. di Milano n. 18045

LEGISLATORI
Dott. Gelli Massimo Marescaia - Psa str
Alto Geli Lombarda n. A762

COORDINATORE PER LA SICUREZZA IN FASE DI PROGETTAZIONE
Ing. Dario Ceccherini
Coordinare Ing. di Milano n. 15913

VISTO IL RESP. DEL PROCEDIMENTO
Dott. Ing. Salvatore FRAGA

IMPIGNIATO:

INGENERIA
DOTT. ING.
FOMICHI RICCARDO
Gen. S. S. S.
a) nato e residente
in Genova, n. 1
dichiarazione
n. A 184
MILANO

PROTOCOLLO	DATA
------------	------

PROGETTO STRADALE
SVINCOLO DI TOSSIO ZONA INDUSTRIALE AL KM 138+000
Particolari costruttivi

CODICE PROGETTO	NOME FILE	REVISIONE	SCALE
-----------------	-----------	-----------	-------

PROGETTO	LN. PROG.	NI. PROG.			
LOPLSO	E	1901	CODICE CLASSE	T00IM09IMPDC01	A
					VARIAZIONE

D					
---	--	--	--	--	--

C					
B					

A	EMISSIONE	Marzo 2020	BERNASCONI	CATALDO	FORMICA
REV.	DESCRIZIONE	DATA	REDATTO	VERIFICATO	APPROVATO