



QUADRO ELETTRICO ILLUMINAZIONE Q0

scala 1:20

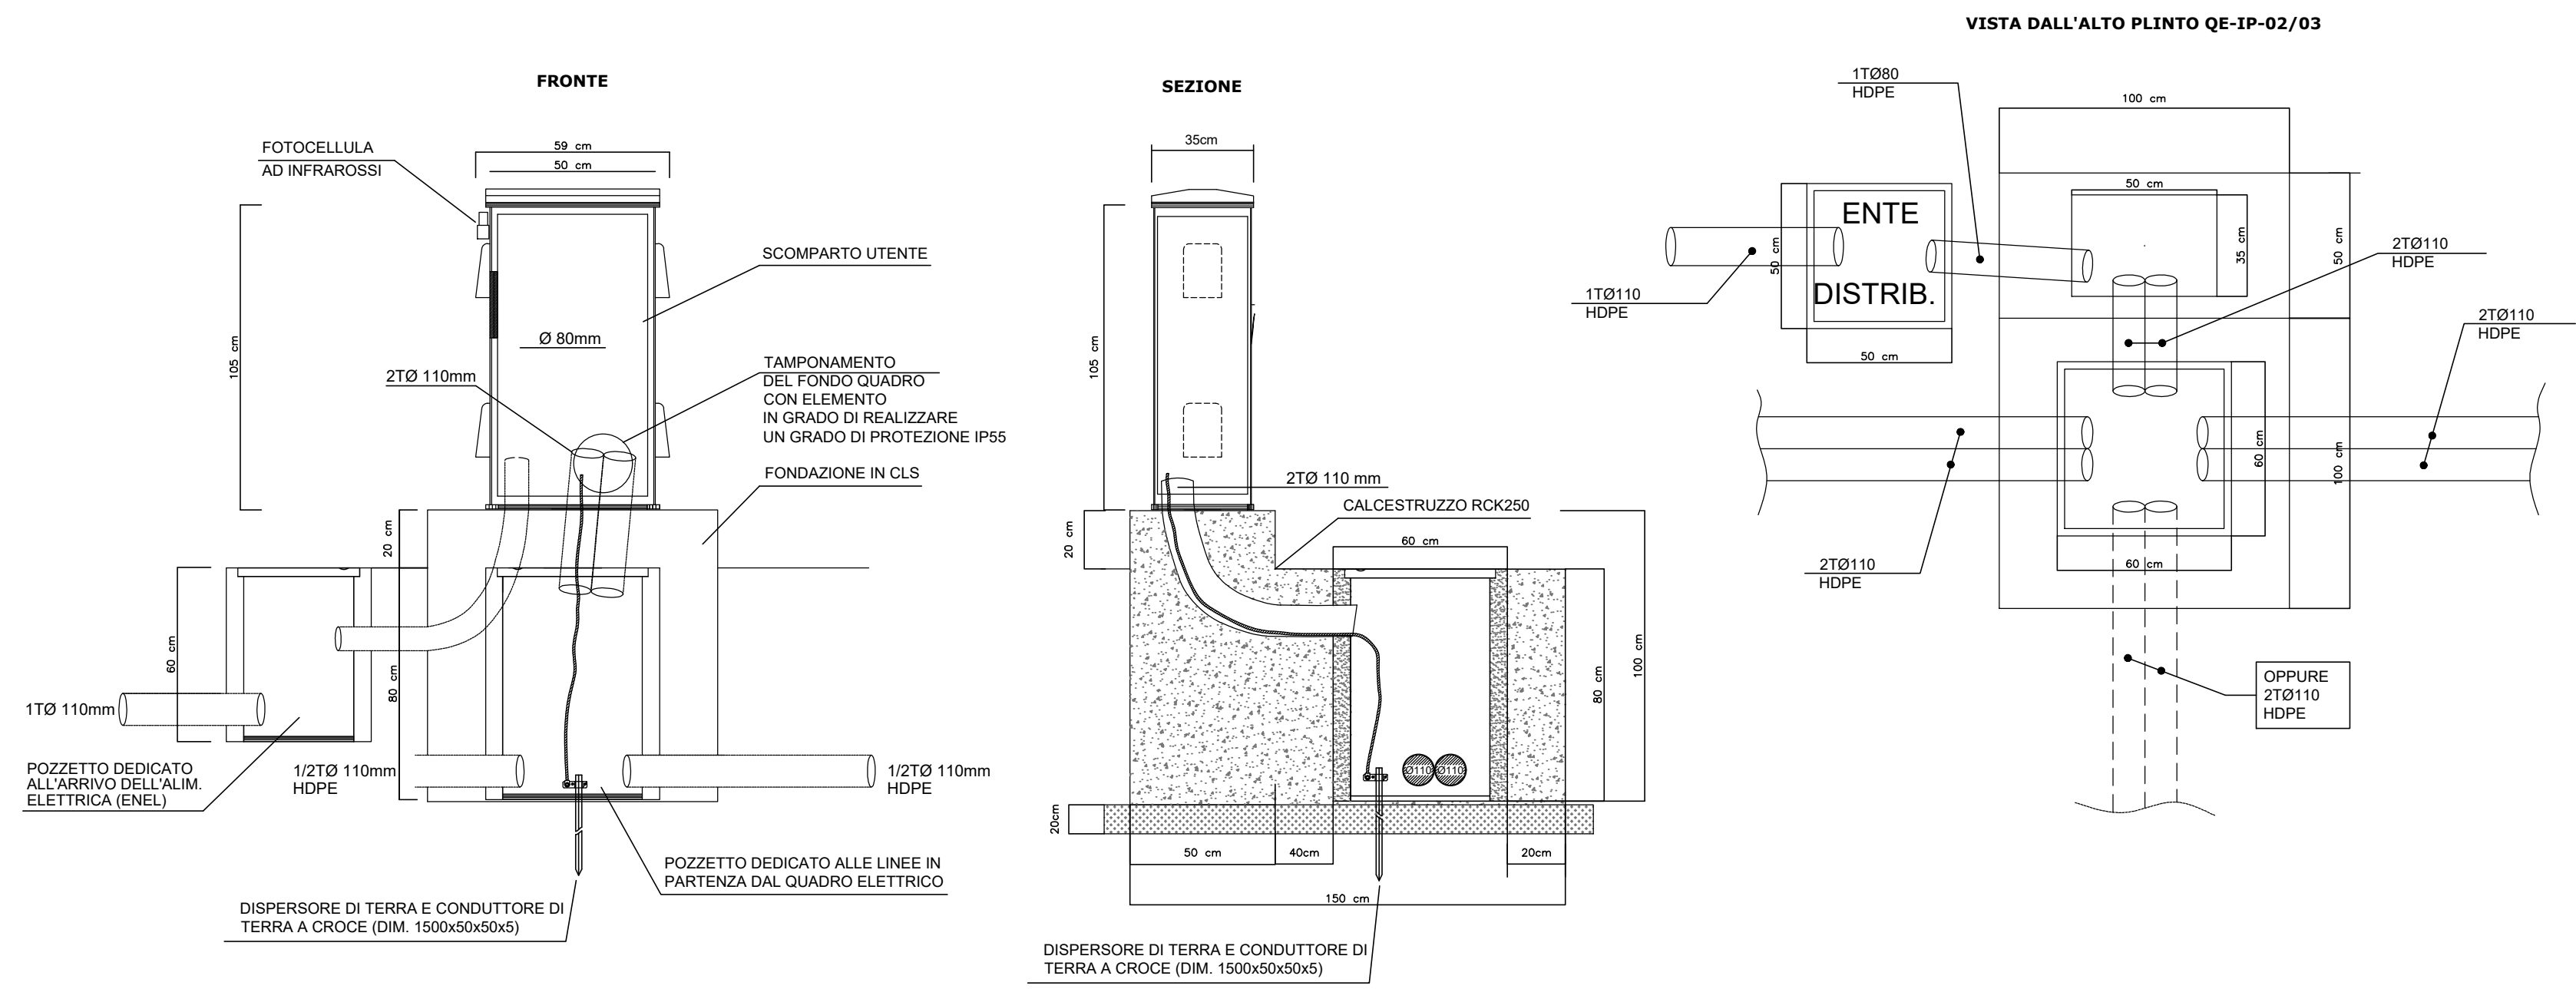


DERIVAZIONE CAVI ALIMENTAZIONE PALO
scala 1:20

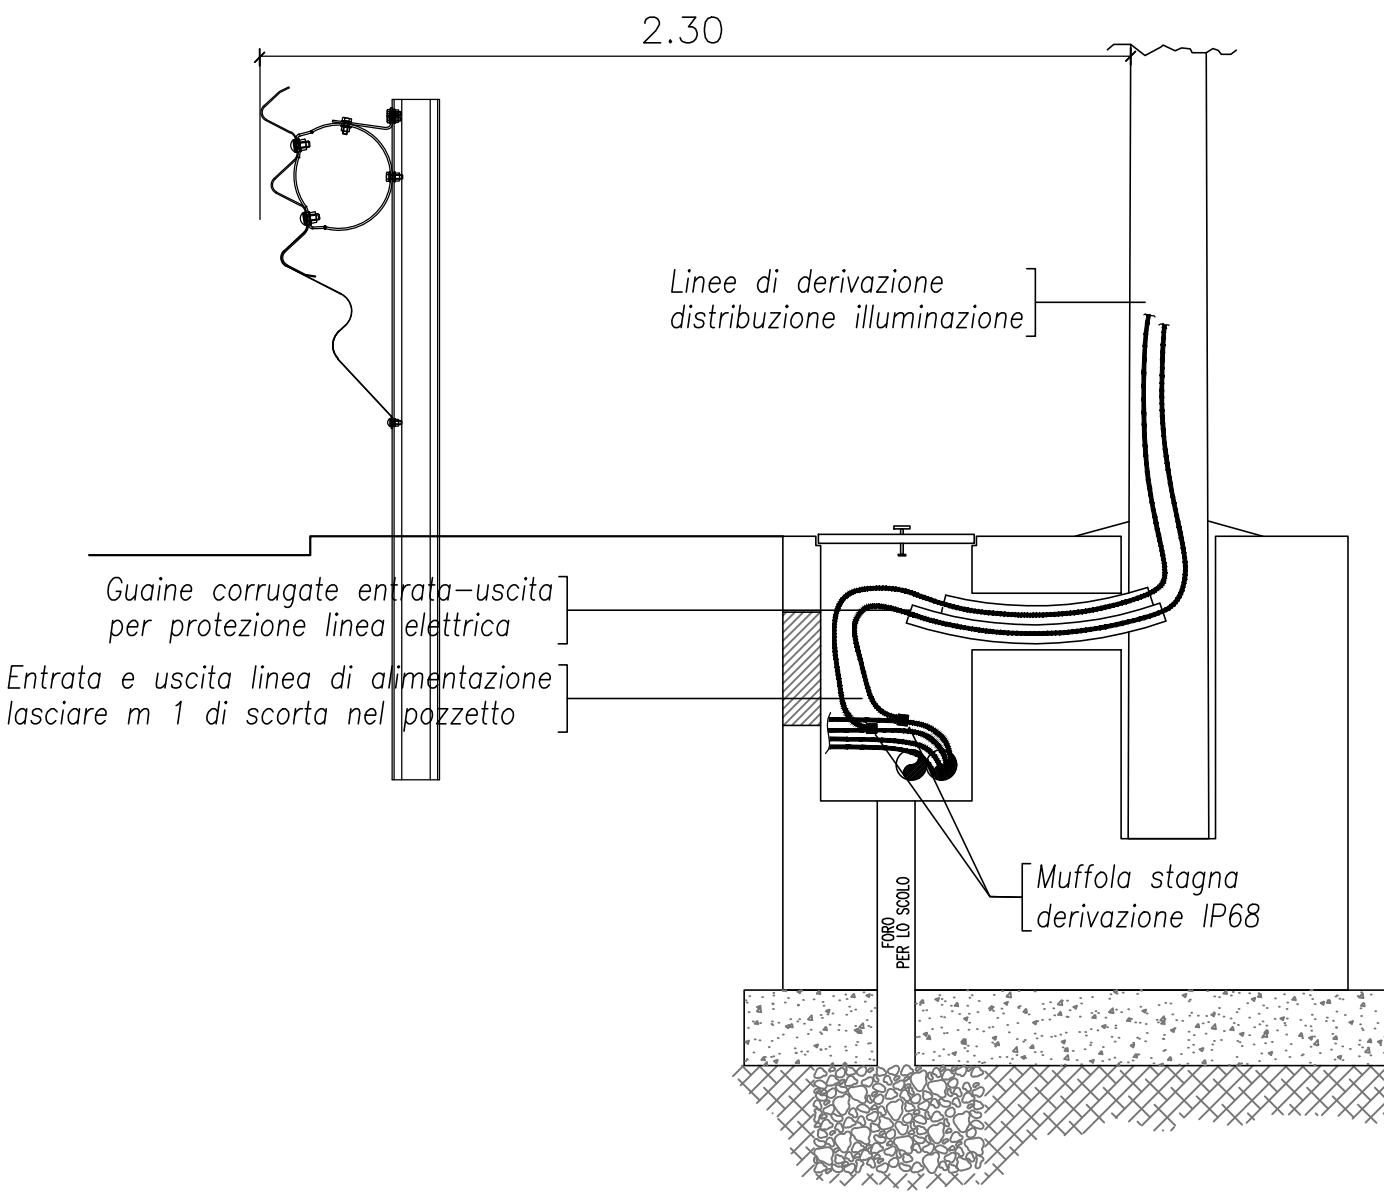


POZZETTO IMPIANTI ELETTRICI

Pozzetto 60x60x60cm
Vista dall'alto
(scala 1:20)


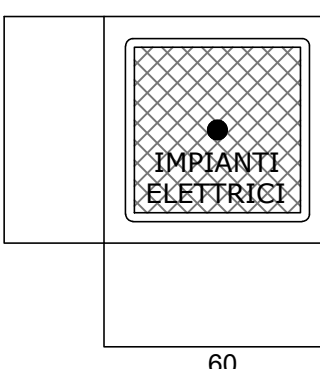


Sezione longitudinale
(scala 1:20)

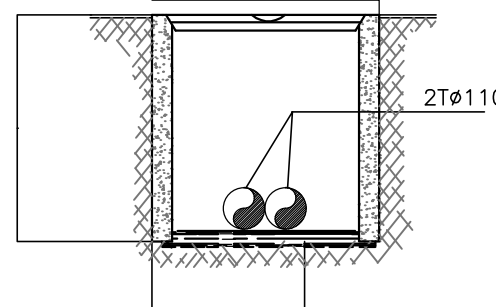


Pozzetto interrato di sezionamento a derivazione in struttura prefabbricata in cemento, con esterno in CLS magro. Il pozzetto sarà comprensivo di:
- Scavo quando necessario e reinterro di rifianco con relativo trasporto e rifiuto del materiale di risulta.
- Casseformi di qualsiasi genere.
- Ghiaietto al fondo del pozzetto non pavimentato.
- Accessori di formazione.
- Chiusino in ghisa di tipo pesante completo predisposto per collegamento equipotenziale di terra e recante la scritta "IMPIANTI ELETTRICI".

ARMATURA STRADALE IN PRESSOFUSIONE DI ALLUMINIO 8/10 LED
MULTICHIP 71/84 W, 7960/9850 LUMEN, COMPLETA DI MODULO
CONVOGLIATORE
scala 1:10

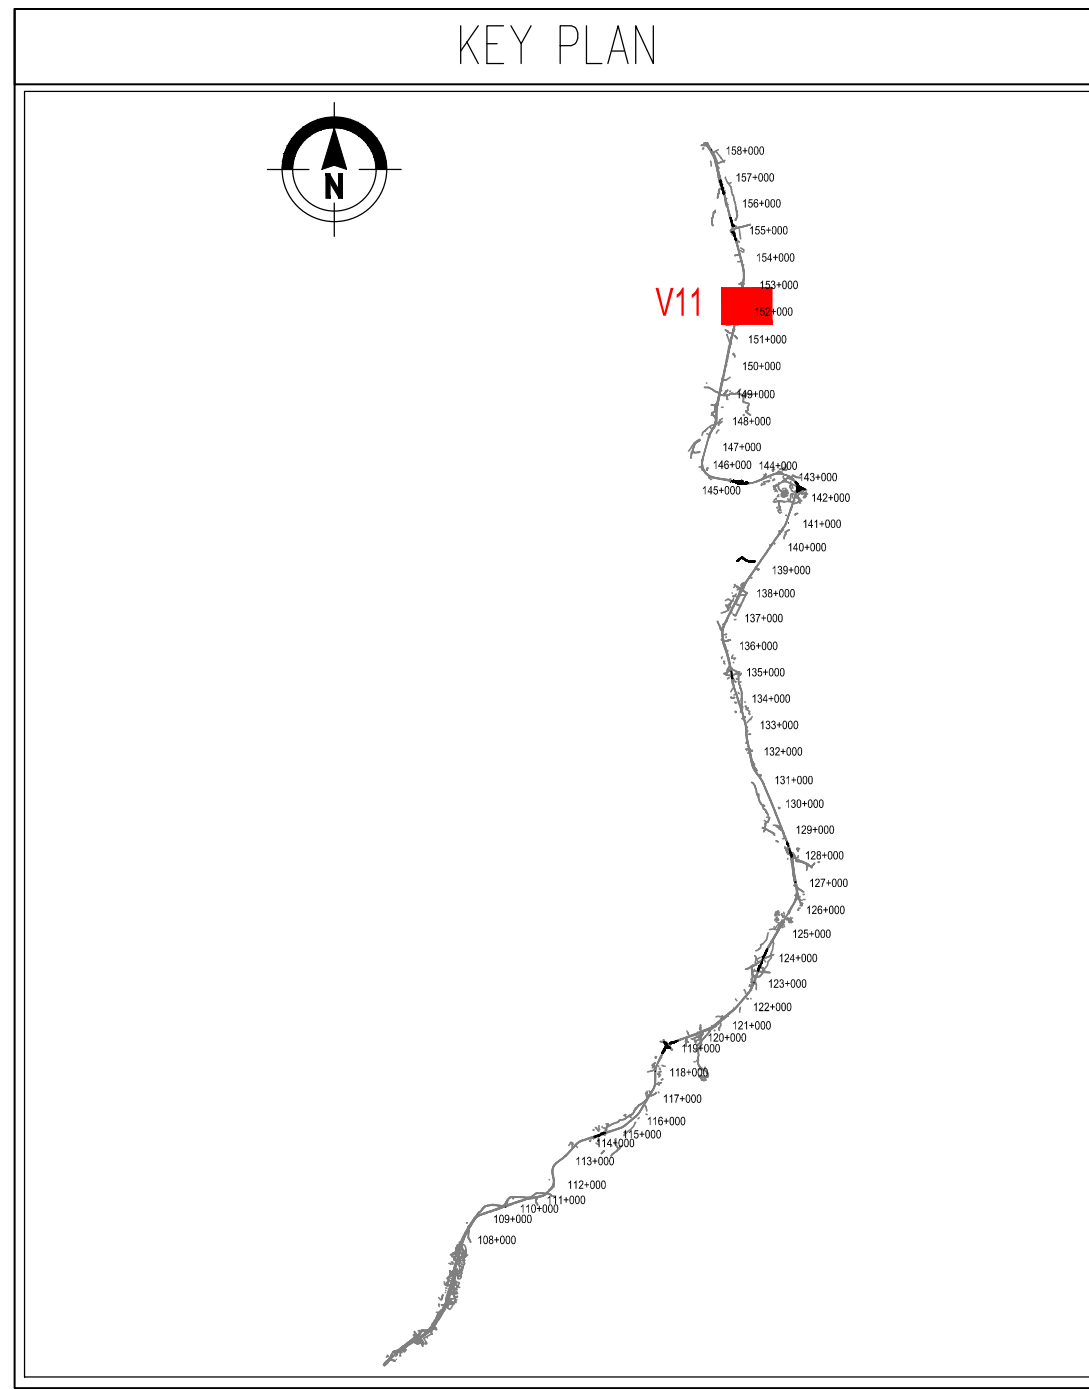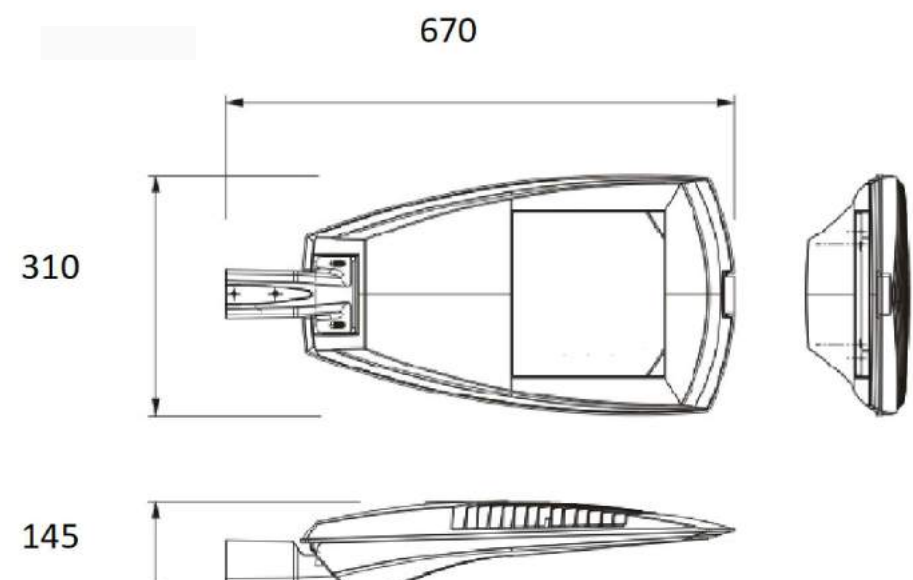


PLINTO PALO ILLUMINAZIONE-ANDAMENTO CAVIDOTTO

IN RILEVATO
scala 1:20

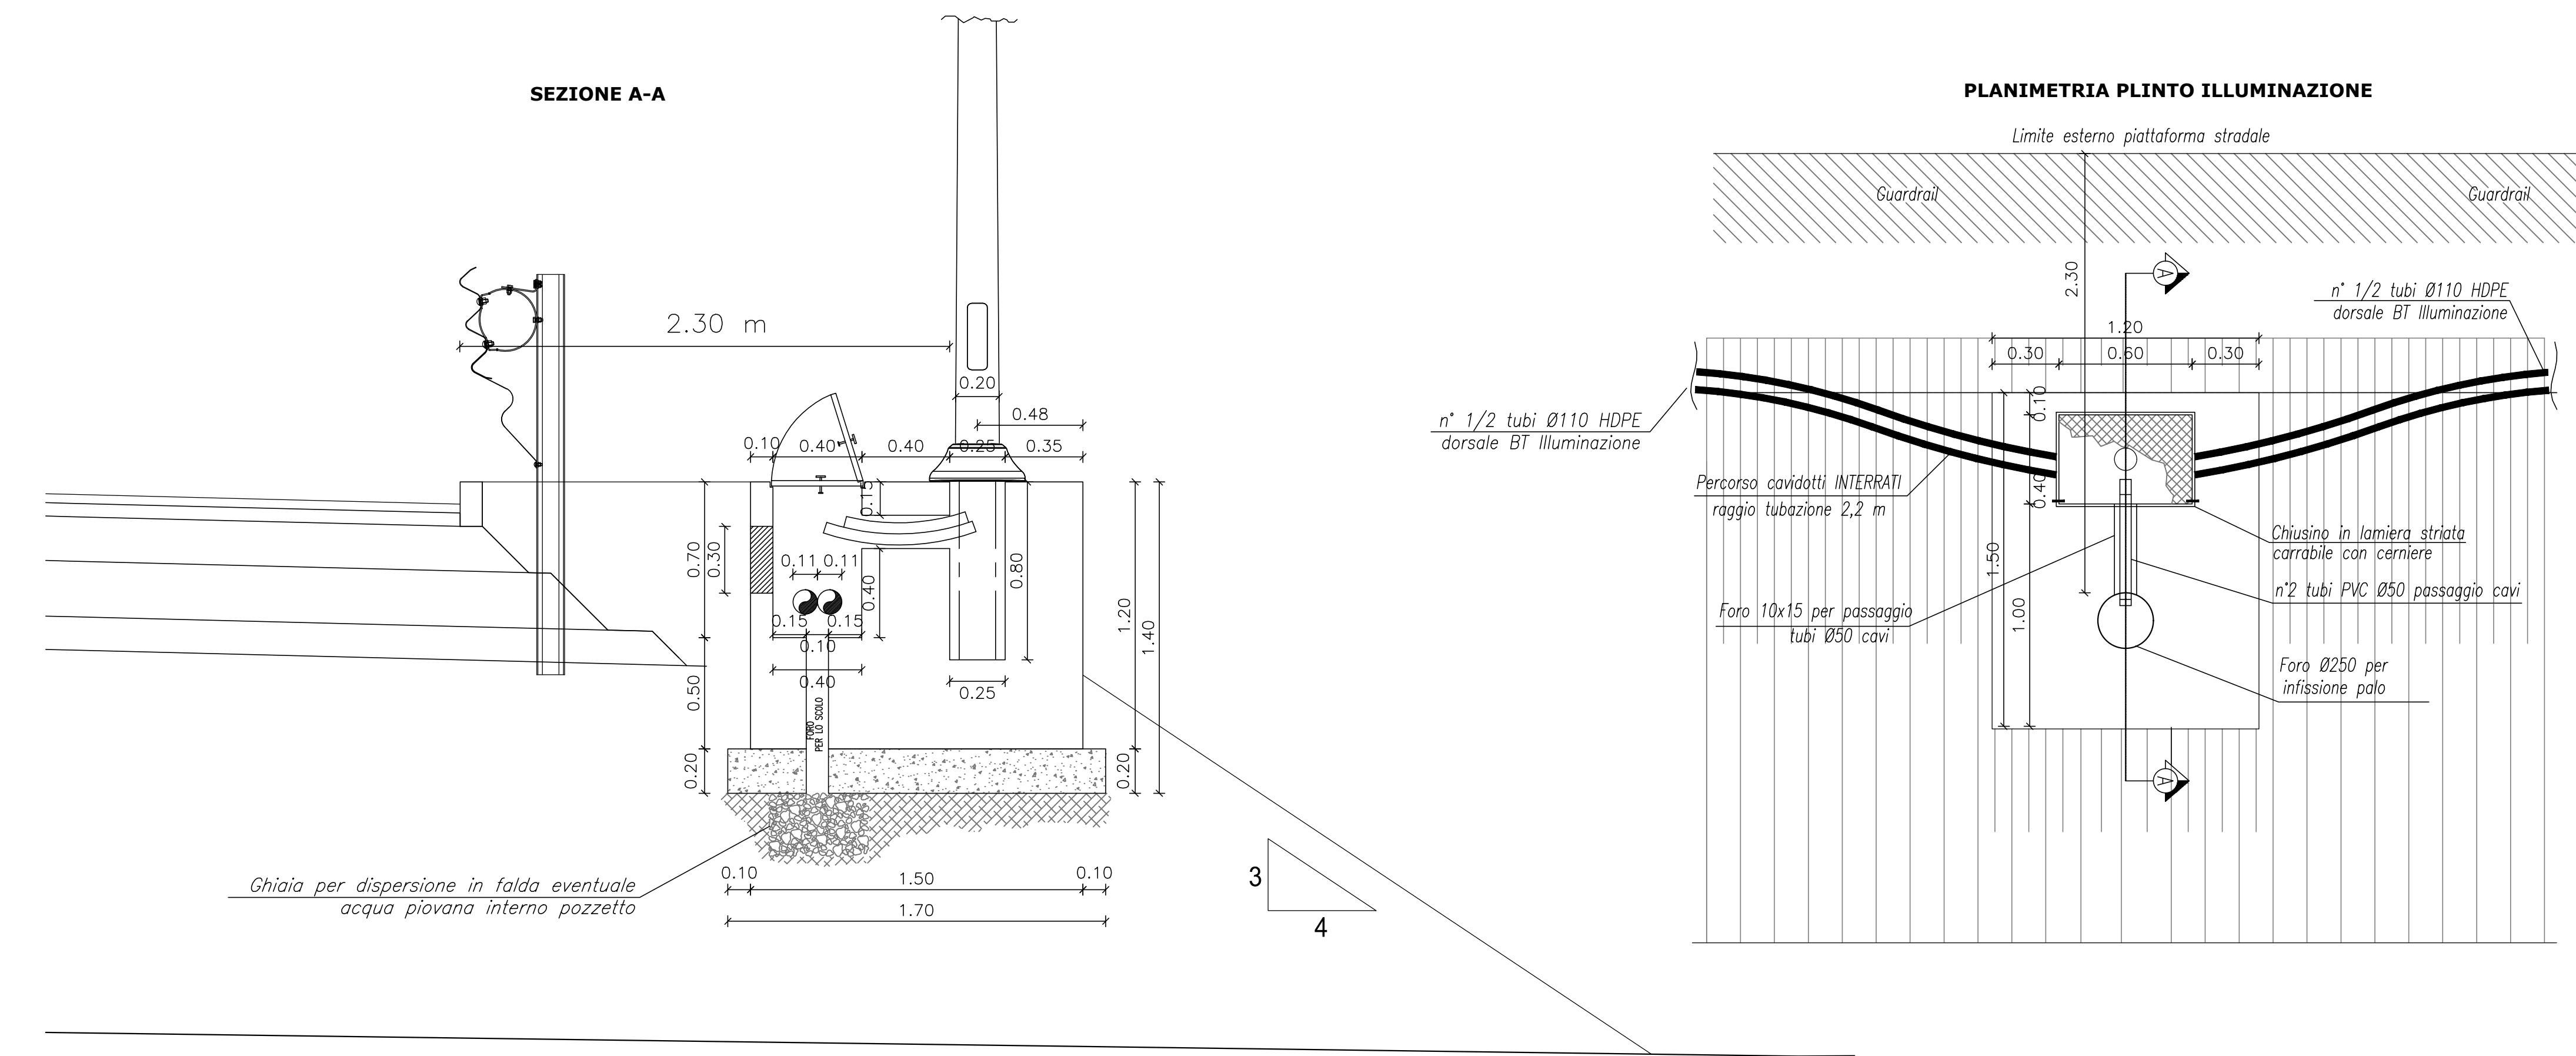


PALO ILLUMINAZIONE STRADALE

IN RILEVATO
scala 1:50

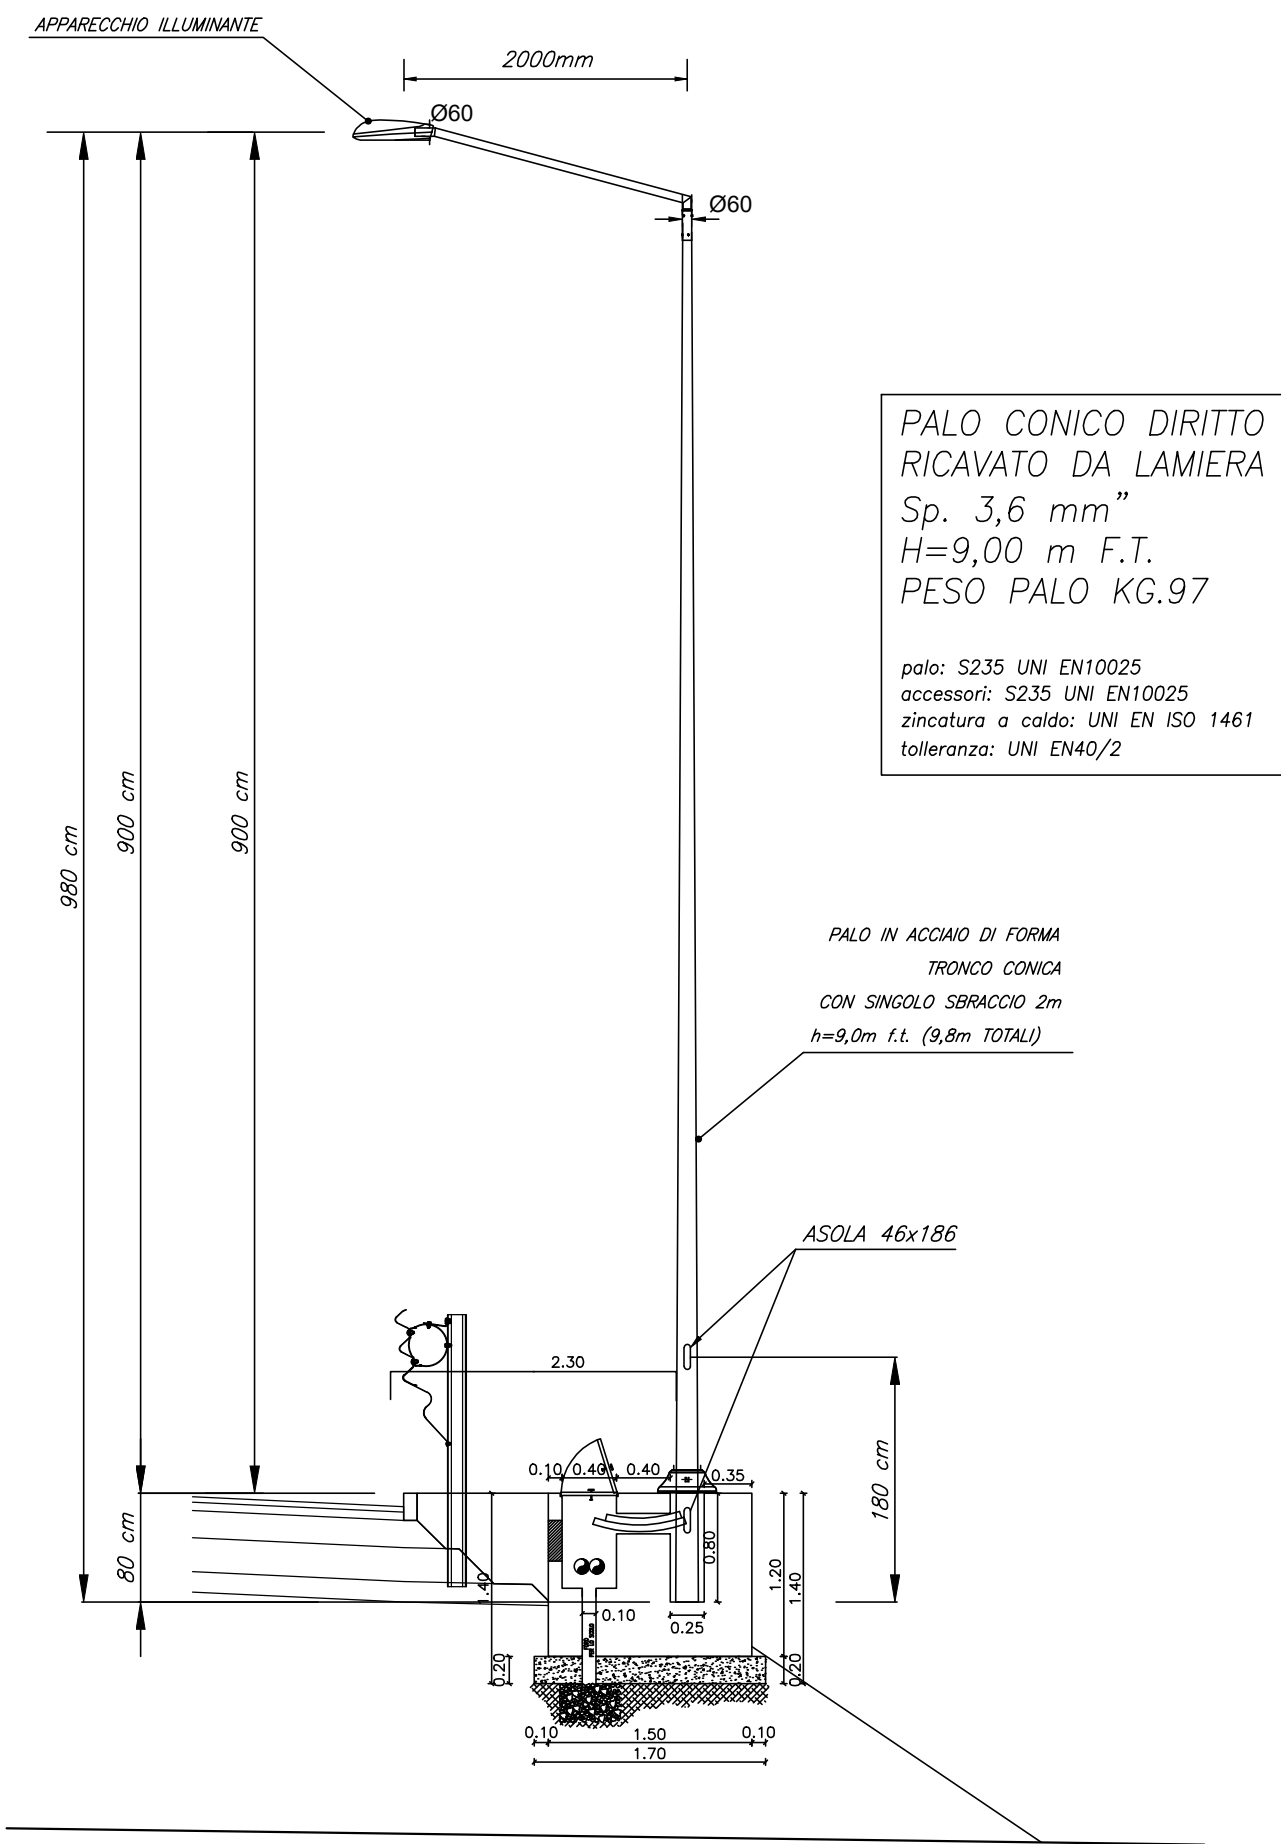


PALO ILLUMINAZIONE STRADALE

IN TRINCEA
scala 1:50

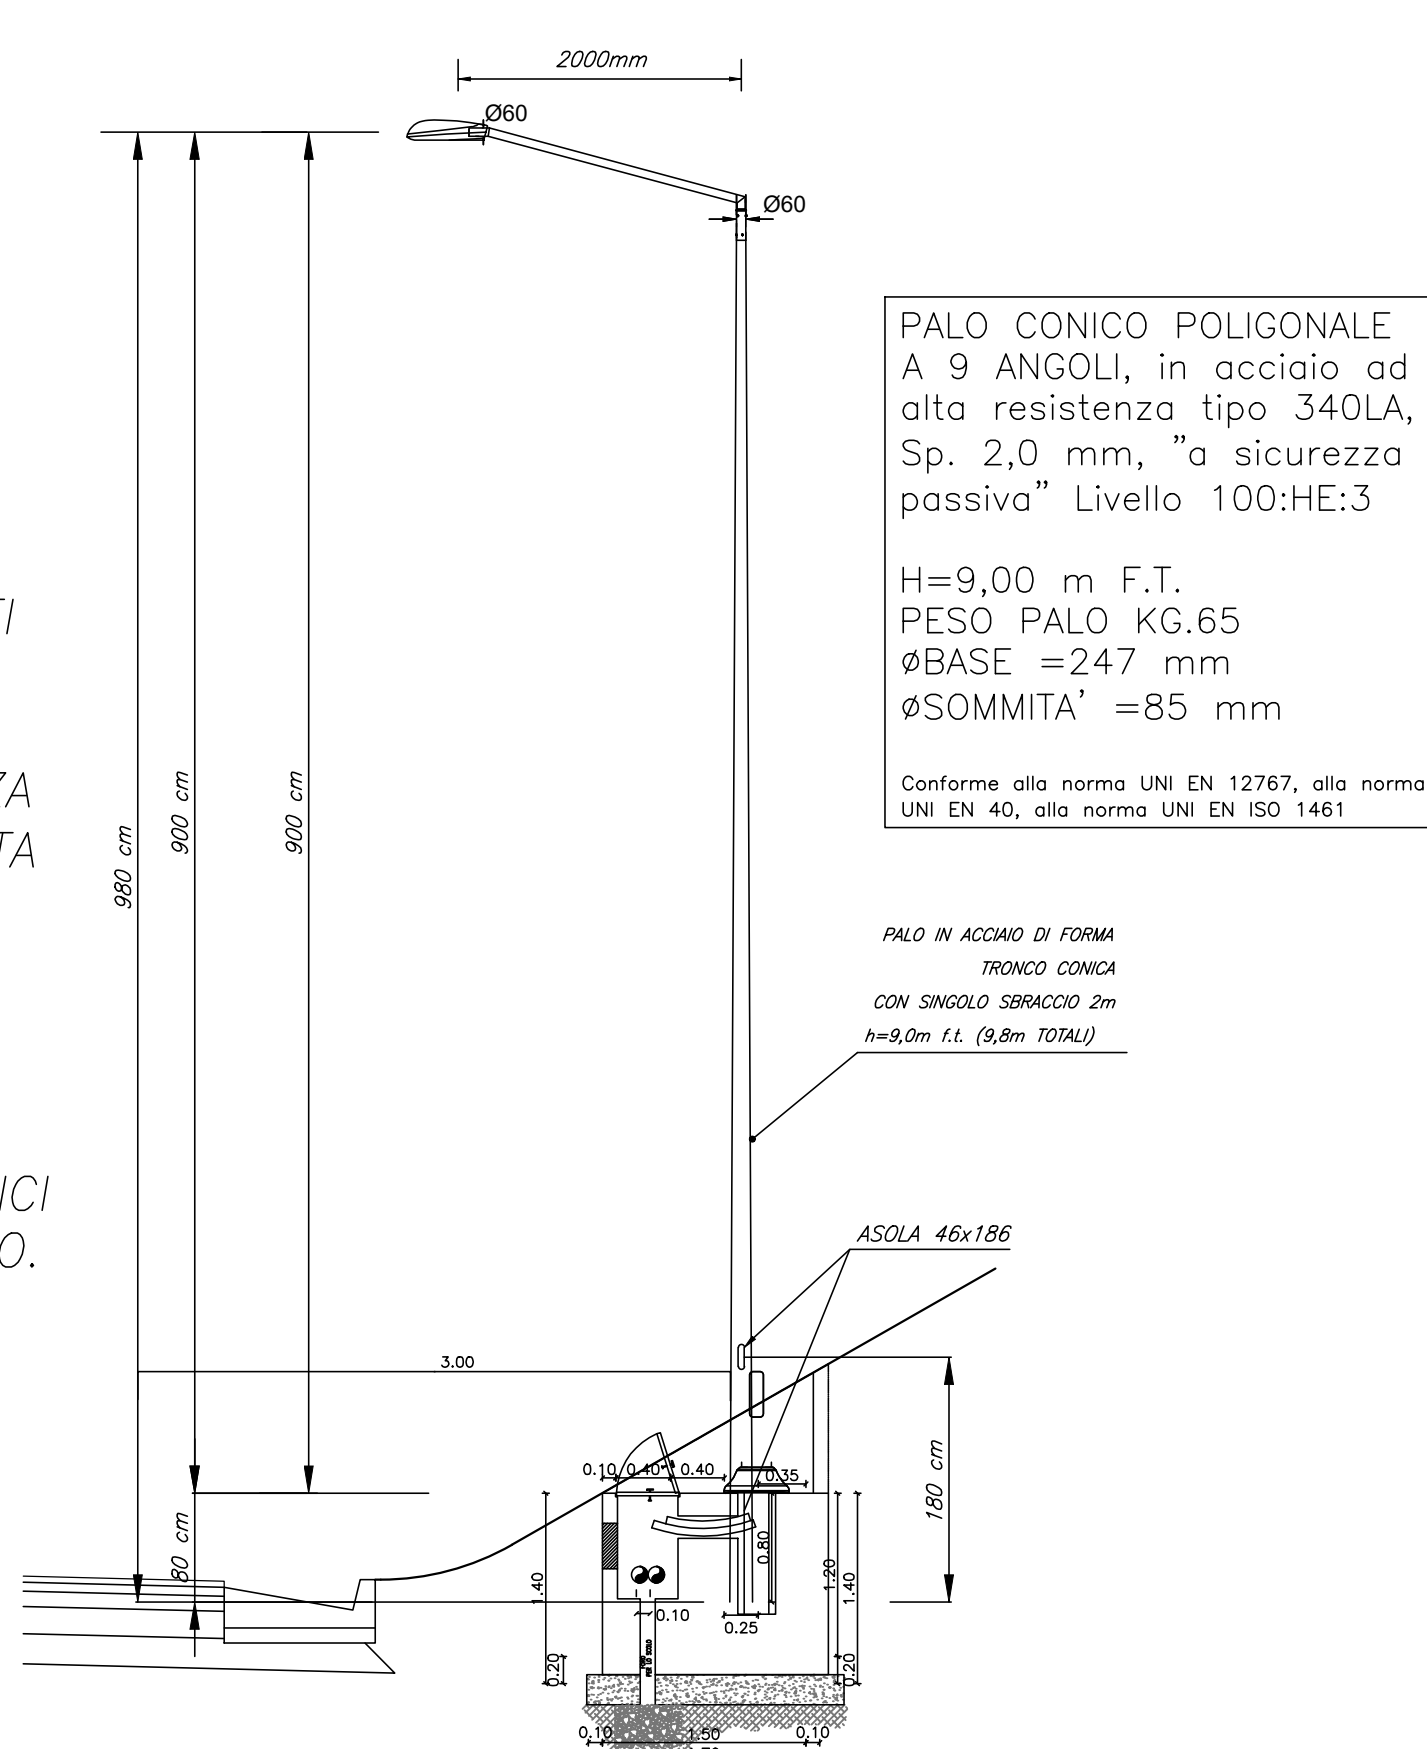


PLINTO PALO ILLUMINAZIONE-ANDAMENTO CAVIDOTTO

IN TRINCEA
scala 1:20

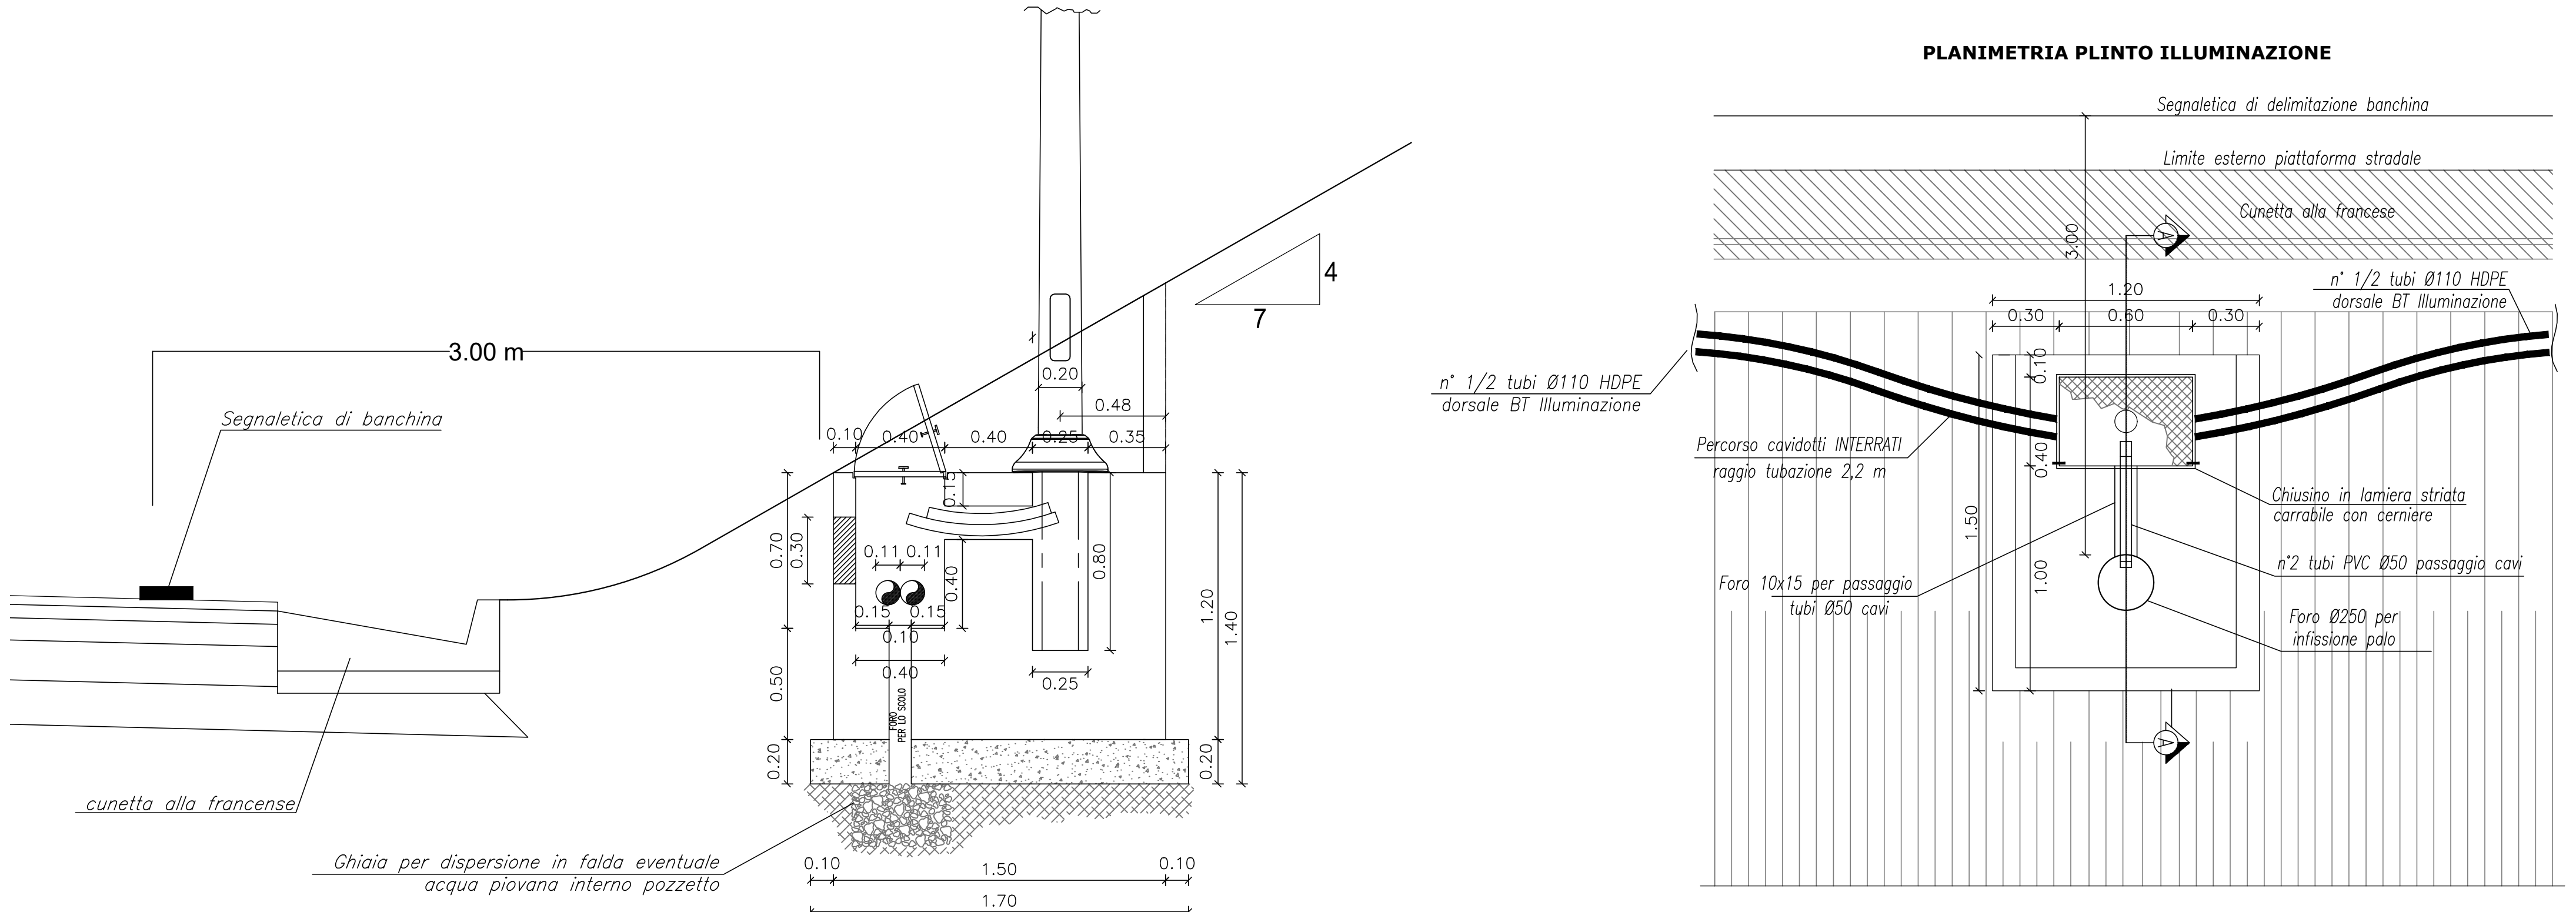

CAVIDOTTO INTERRATO


ATTRaversAMENTO STRADALE
Sezione longitudinale
(scala 1:10)

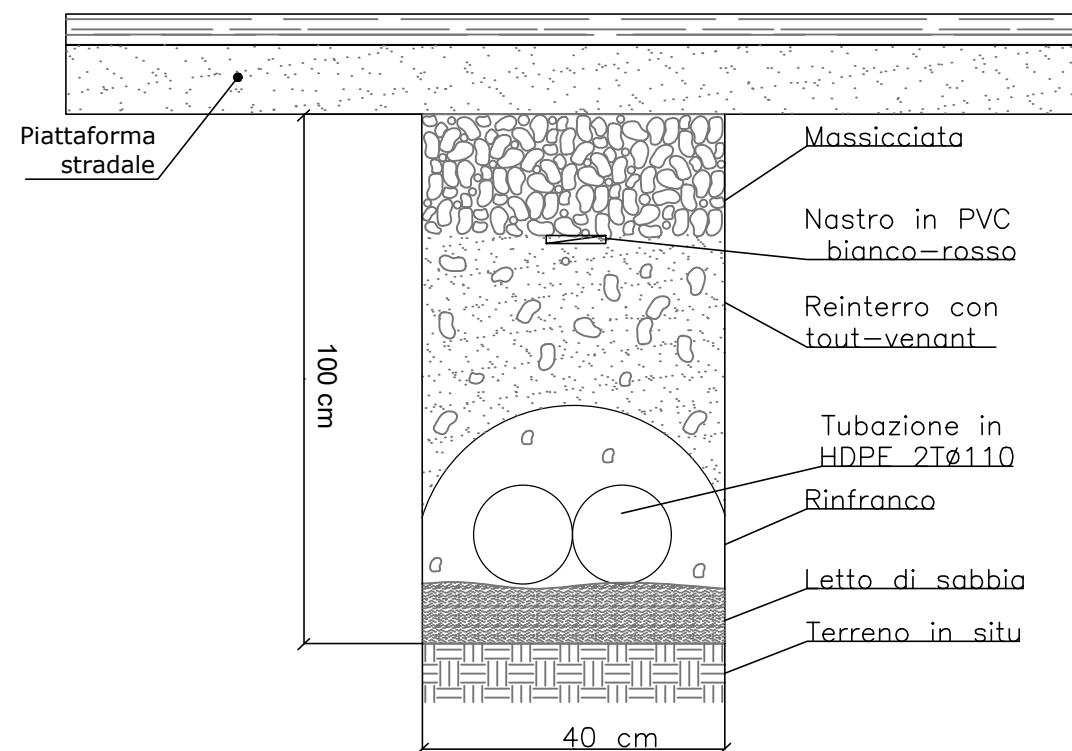

Formazione di scavo a sezione obbligata da 40 cm con posa di letto di sabbia e manto di magrone a protezione delle tubazioni.
Profondità : 100cm per attraversamenti

CAVIDOTTO INTERRATO

LATO STRADA
Sezione longitudinale
(scala 1:10)

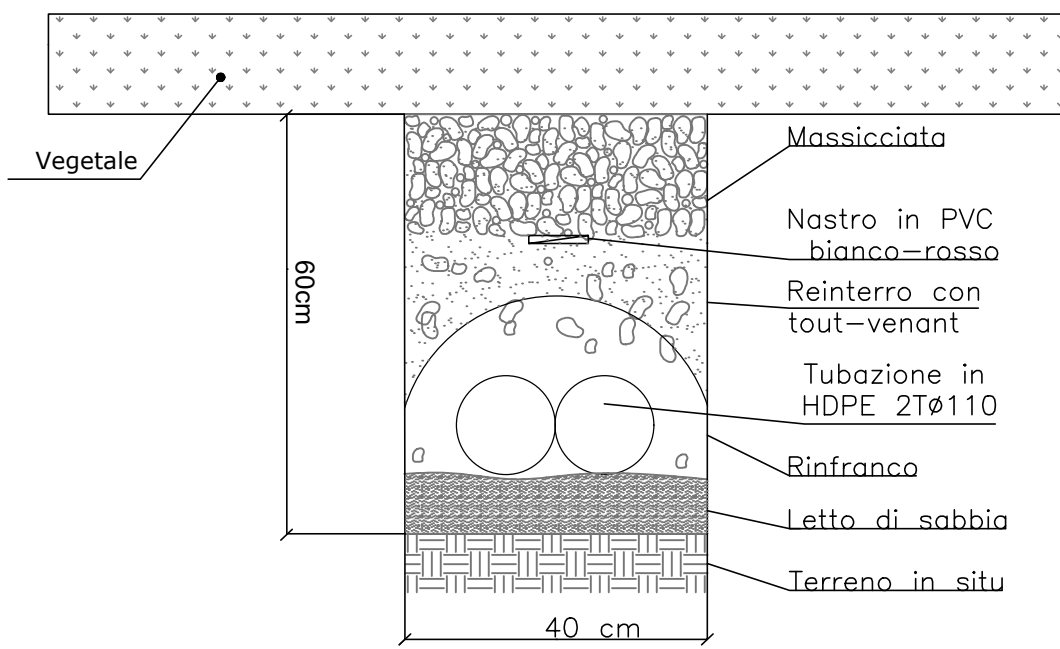

Formazione di scavo a sezione obbligata da 40 cm con posa di letto di sabbia e manto di magrone a protezione delle tubazioni.
Profondità : 60cm lato strada

 GRUPPO FS ITALIANE Direzione Progettazione e Realizzazione Lavori			
S.S. 131 di "Carlo Felice" Adeguamento e messa in sicurezza della S.S.131 Risoluzione dei nodi critici - 2° stralcio dal km 108+300 al km 158+000			
PROGETTO ESECUTIVO		CA284	
R.T.I. di PROGETTAZIONE:	Mandatario	Mandante	
 PRO ITER Via G.B. Sommarini n°5 20135 - Milano Tel. 02 4787211 email: info@proiter.it		 DOT ING. ROBERTO RICCARDI Via Ardenne n°1 20100 Bergamo Tel. 035 421007 email: roberto@proiter.it	
PROGETTISTI: Ing. Riccardo Fornaci - Pro Iter srl (integratore prestazioni specialistiche) Giovane Ing. di Milano n. 18045 Ing. Riccardo Fornaci - Pro Iter srl (integratore prestazioni specialistiche) Giovane Ing. di Milano n. 18045 IL GEOLOGO: Dott. Gian Massimo Mazzonetto - Pro Iter srl Albo Geol. Lombardia n. 4782 COORDINATORE PER LA SICUREZZA IN FASE DI PROGETTAZIONE: Ing. Diego Guicciardi Giovane Ing. di Milano n. 15813 VISTO IL RESP. DEL PROCEDIMENTO: Dott. Ing. Salvatore FRIGGI			
PROTOCOLLO	DATA		
PROGETTO STRADALE SVINCOLO DI CAMPEDA AL KM 152+000 Particolari costruttivi			
CODICE PROGETTO	NOME FILE		REVISIONE
PROGETTO	LN. PROJ.	NL. PROJ.	
L0P1S0	E	1901	
CODICE ELAB.	CODICE FILE		
C	T00	1M12	1MPD001
B			
A			
REVISIONE	DESCRIZIONE	DATA	REDAITO
			VERIFICATO
			APPROVATO