


scale 1:20

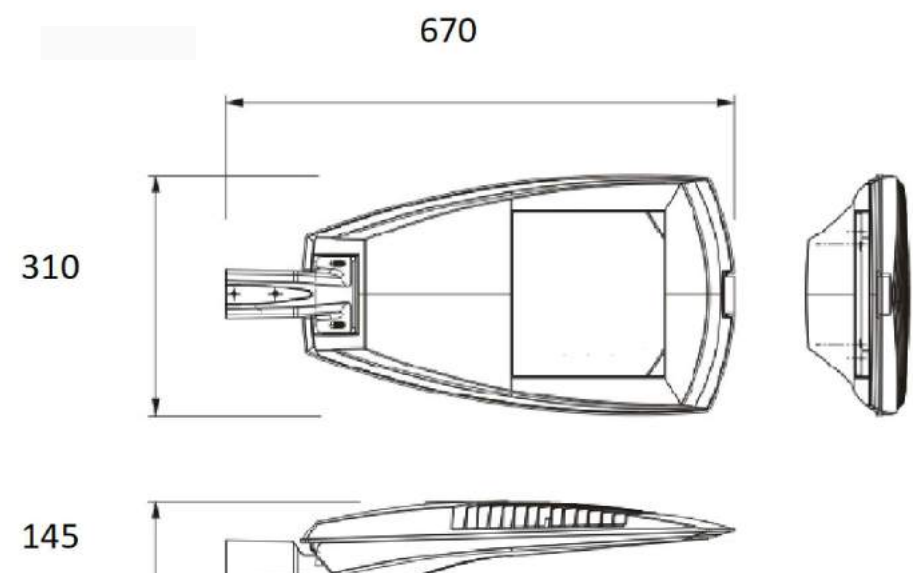


ARMATURA STRADALE IN PRESSOFUSIONE DI ALLUMINIO 8/10 LED
MULTICHIP 71/84 W, 7960/9950 LUMEN, COMPLETA DI MODULO
CONVOGLIATORE
scala 1:10





Pozzetto interrato di sezionamento o derivazione in struttura prefabbricata in cemento, con esterno in CLS magro.

Il pozzetto sarà comprensivo di:

- Cassero in cemento prefabbricato e riporto di rifinimento con relativo trasporto e rifiuto del materiale di risulta.
- Casseformi di qualsiasi genere.
- Utile fino al fondo del pozzetto non pavimentato.
- Accessori di formazione.
- Chiusure in ghisa di tipo pesante completo predisposto per collegamento equipotenziale di terra e recante lo scritto "IMPIANTI ELETTRICI".

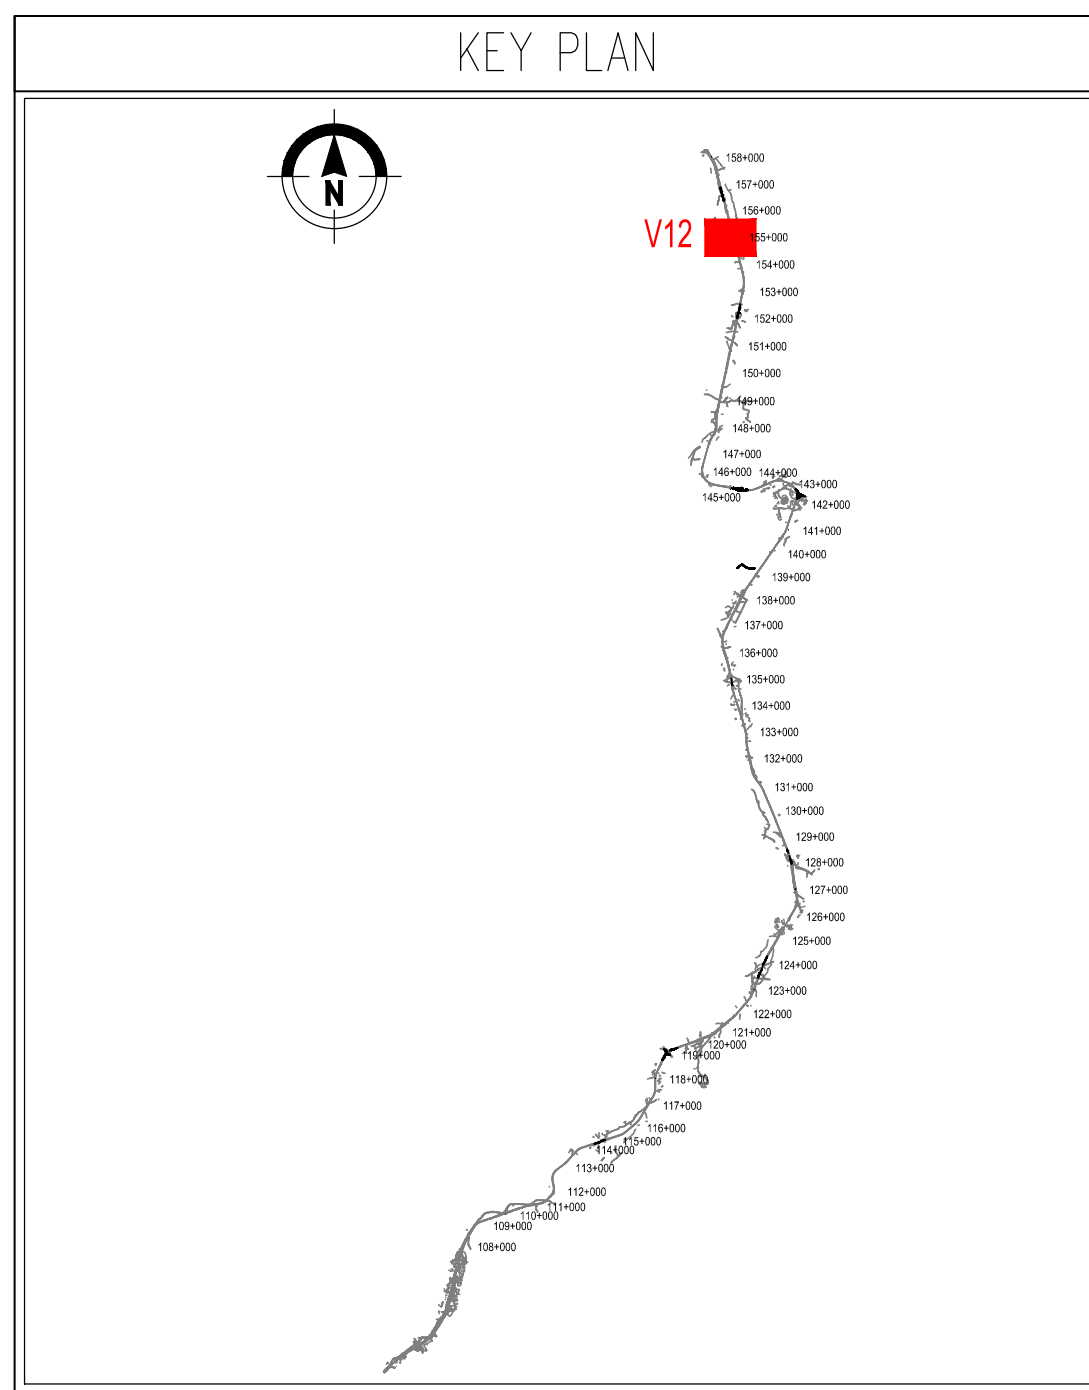

IN RILEVATO
scala 1:20

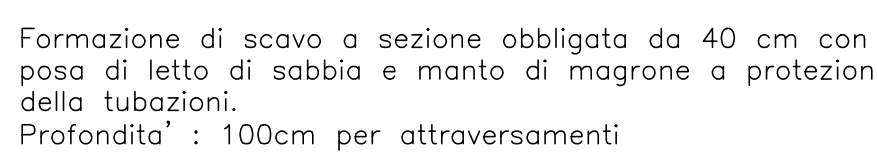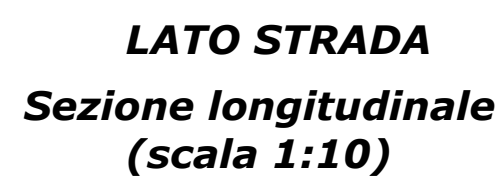

Formazione di scavo a sezione obbligata da 40 cm con
posa di letto di sabbia e manto di magrone a protezione
della tubazioni.
Profondita' : 60cm lato strada

 **anas**
GRUPPO FS ITALIANE

Direzione Progettazione e Realizzazione Lavori

S.S. 131 di "Carlo Felice"
Adeguamento e messa in sicurezza della S.S.131
Risoluzione dei nodi critici - 2° stralcio
dal km 108+300 al km 158+000

PROGETTO ESECUTIVO		CA28
R.T.I. di PROGETTAZIONE:	Mandataria  PRO ITER Progettazione Iterazioni Iterazioni s.r.l. Via G.B. Sommarini n°5 20123 - Milano Tel. 02 6787911 email: mail@proiter.it	Mandante  delta Ingegneria Via Ardenne n°1 92100 Agrigento Tel. 0922 421007 email: delta@ingegneriapec.it


PROGETTISTI:
Ing. Riccardo Formichi – Pro Ilter srl (Integratore prestazioni specialistiche)
Ordine Ing. di Milano n. 18045

Ing. Riccardo Formichi
Ordine Ing. di Milano n. 18045

IL GEOLOGO
Dott. Geol. Massimo Mazzamonte – Pro Ilter srl
Albo Geol. Lombardia n. A702

COORDINATORE PER LA SICUREZZA IN FASE DI PROGETTAZIONE
Ing. Diego Ceccherelli
Ordine Ing. di Milano n. 15813

VISTO IL RESP. DEL PROCEDIMENTO
Dott. Ing. Salvatore FRASCA

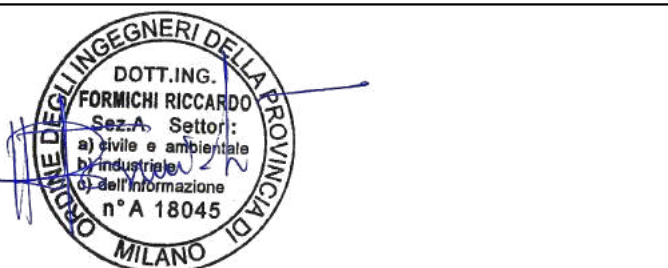

PROTOCOLLO	DATA
------------	------

PROGETTO STRADALE
SVINCOLO DI BADDE SALIGHES AL KM 155+000
Particolari costruttivi

CODICE PROGETTO		NOME FILE T00I131MPC01Apdf		REVISIONE	SCARICA
PROGETTO	UV. PROG. N. PROG.	CODICE ELAB.			VARIANTE
L O P L S Q	E 19 01	T 0 0 I M 1 3 I M P C 0 1		A	
D					
B					
A	EMISSIONE	Marzo 2020	BERNASCONI	CATALDO	FORMICONE
REV.	DESCRIZIONE	DATA	REDATTO	VERIFICATO	APPROVATO