
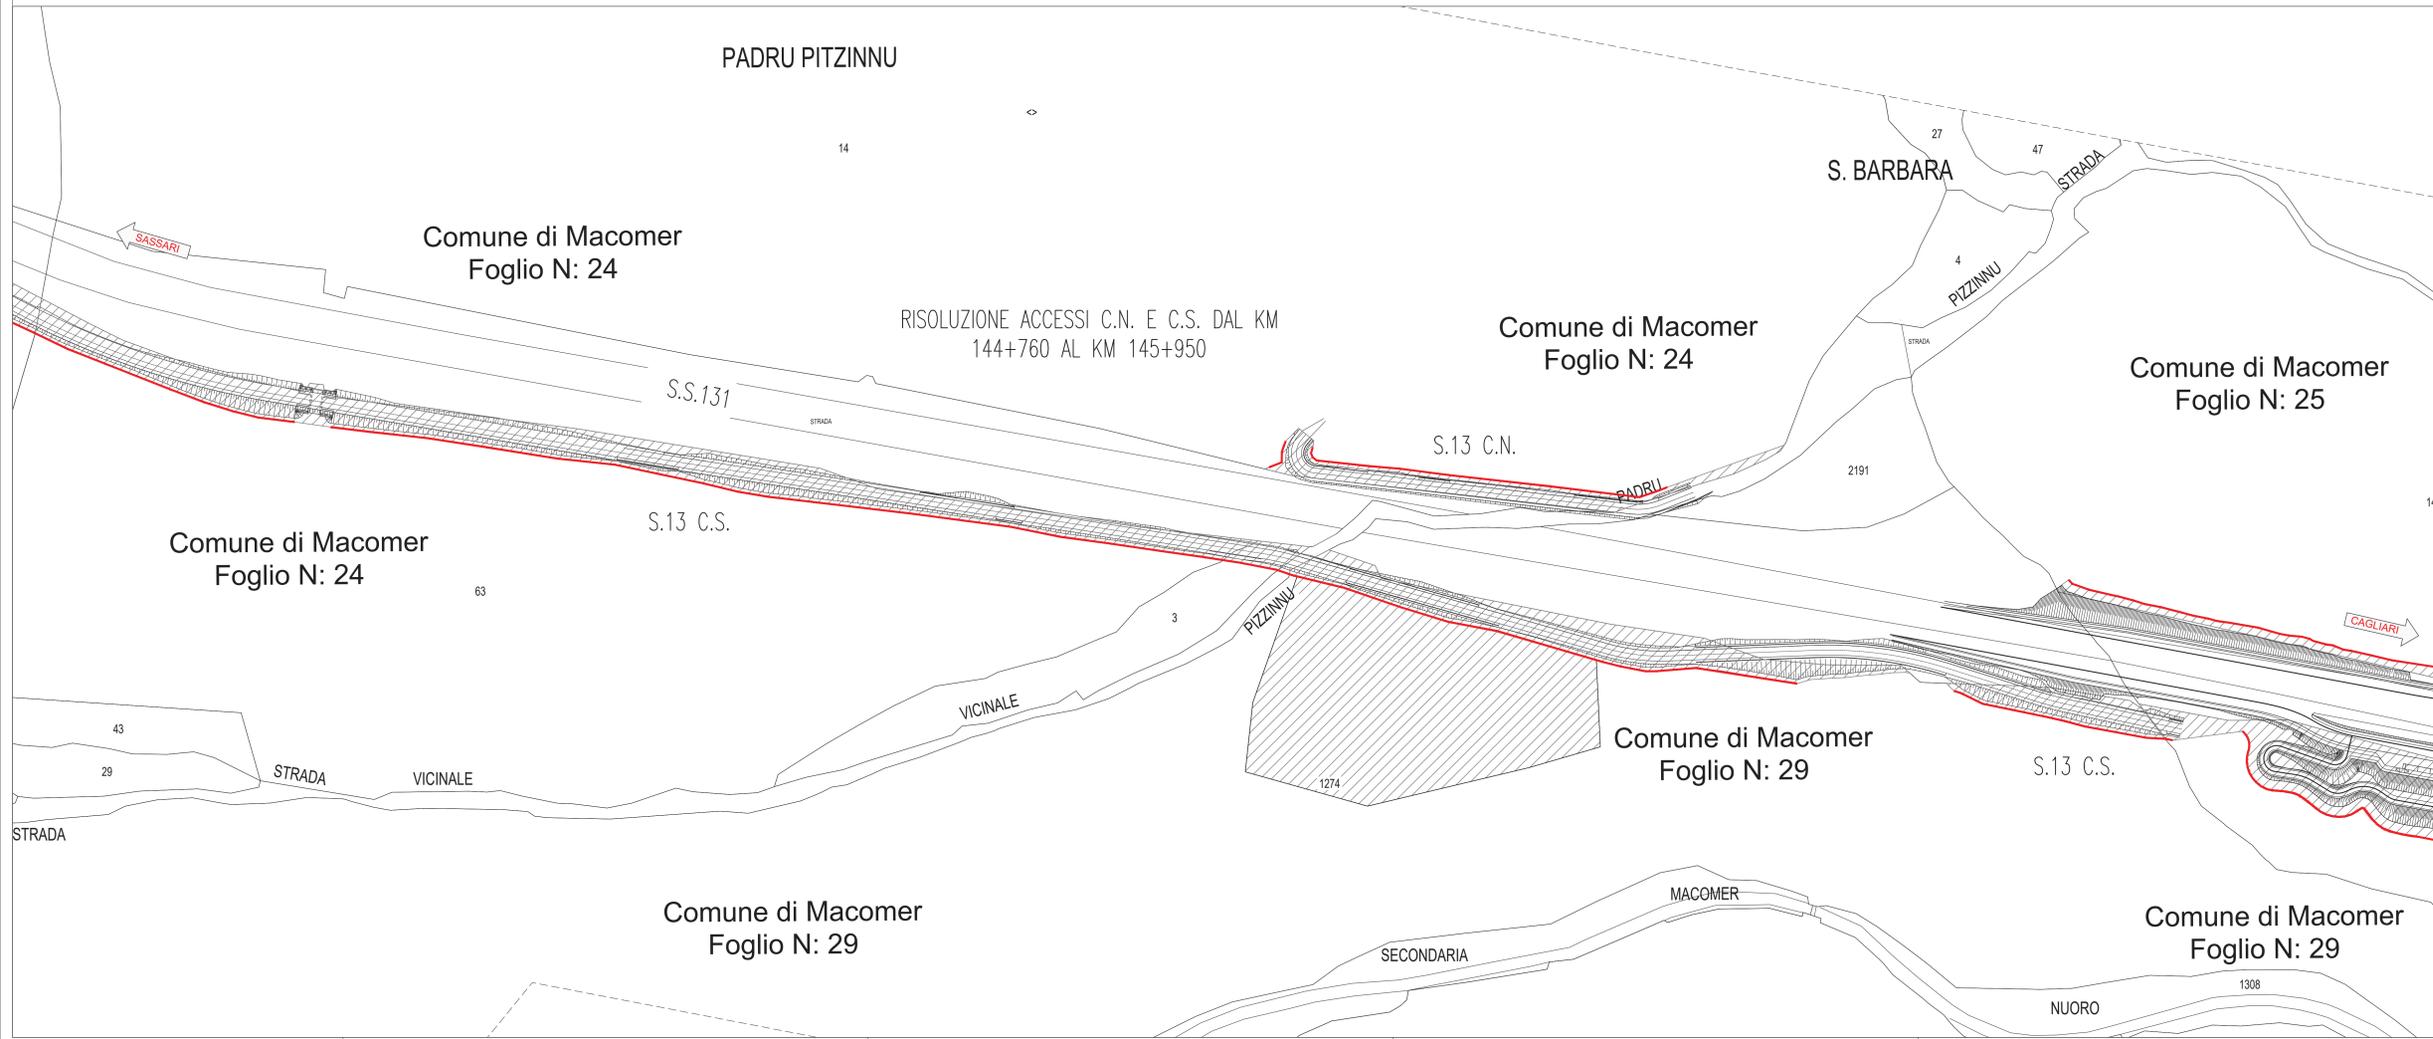
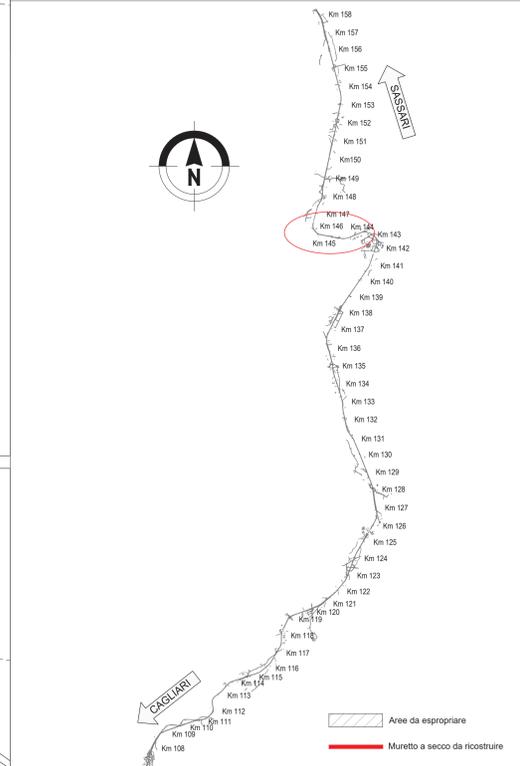


KEY-PLAN

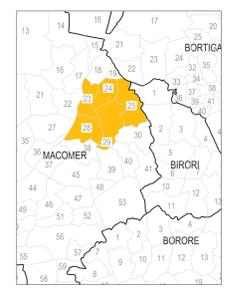

**anas**  
GRUPPO FS ITALIANE Direzione Progettazione e Realizzazione Lavori

**S.S.131 DI "CARLO FELICE"**  
Adeguamento e messa in sicurezza della S.S.131  
Risoluzione dei nodi critici 2°stralcio  
dal km 108+300 al km 158+000

**PROGETTO ESECUTIVO** CA284

R.T.I. di PROGETTAZIONE: Mandataria **PRO-ITER** Via C.B. Sommariva n°3 20125 - Milano Tel. 02 47878111 email: mo@proiter.it Mandante **delis** Via Arimonde n°13 50100 Argento Tel. 0562 412007 email: delis@ingegneripec.it

PROGETTISTI:  
Ing. Riccardo Fornaciari - Pro. Ter. art. (Integratore prestazioni specialistiche)  
Ordine Ing. di Milano n. 18545  
Ing. Nicola Di Biasando - Delta Ingegneria art.  
Ordine Ing. di Agrigento n. 4395

IL GEOLOGO:  
Dott. Geol. Massimo Mazzaronico - Pro. Ter. art.  
Abto Geol. Lombardia n. A762

COORDINATORE PER LA SICUREZZA IN FASE DI PROGETTAZIONE:  
Ing. Diego Sacconelli  
Ordine Ing. di Milano n. 15813

VISTO IL RESP. DEL PROCEDIMENTO  
Dott. Ing. Salvatore Frasco

PROTOCOLLO DATA

**ESPROPRI**  
RISOLUZIONE DEGLI ACCESSI  
Planimetria catastale - Accessi dal Km 144+300 al Km 145+750

PROGETTO	LAV. PROG.	N. PROG.	NOME FILE	REVISIONE	SCALA
LOPLSQE	1901		SOE500ESPFC07A		1:1000
D			SOE500ESPFC07	A	
C					
B					
A	REVISIONE PER ISTRUTTORIA, VERIFICA E CONTROLLI D.LGS. 35/11	April 2021	Ing. Di Biasando	Ing. M. Carino	Ing. Di Biasando
REV.	DESCRIZIONE	DATA	REDATTO	VERIFICATO	APPROVATO